



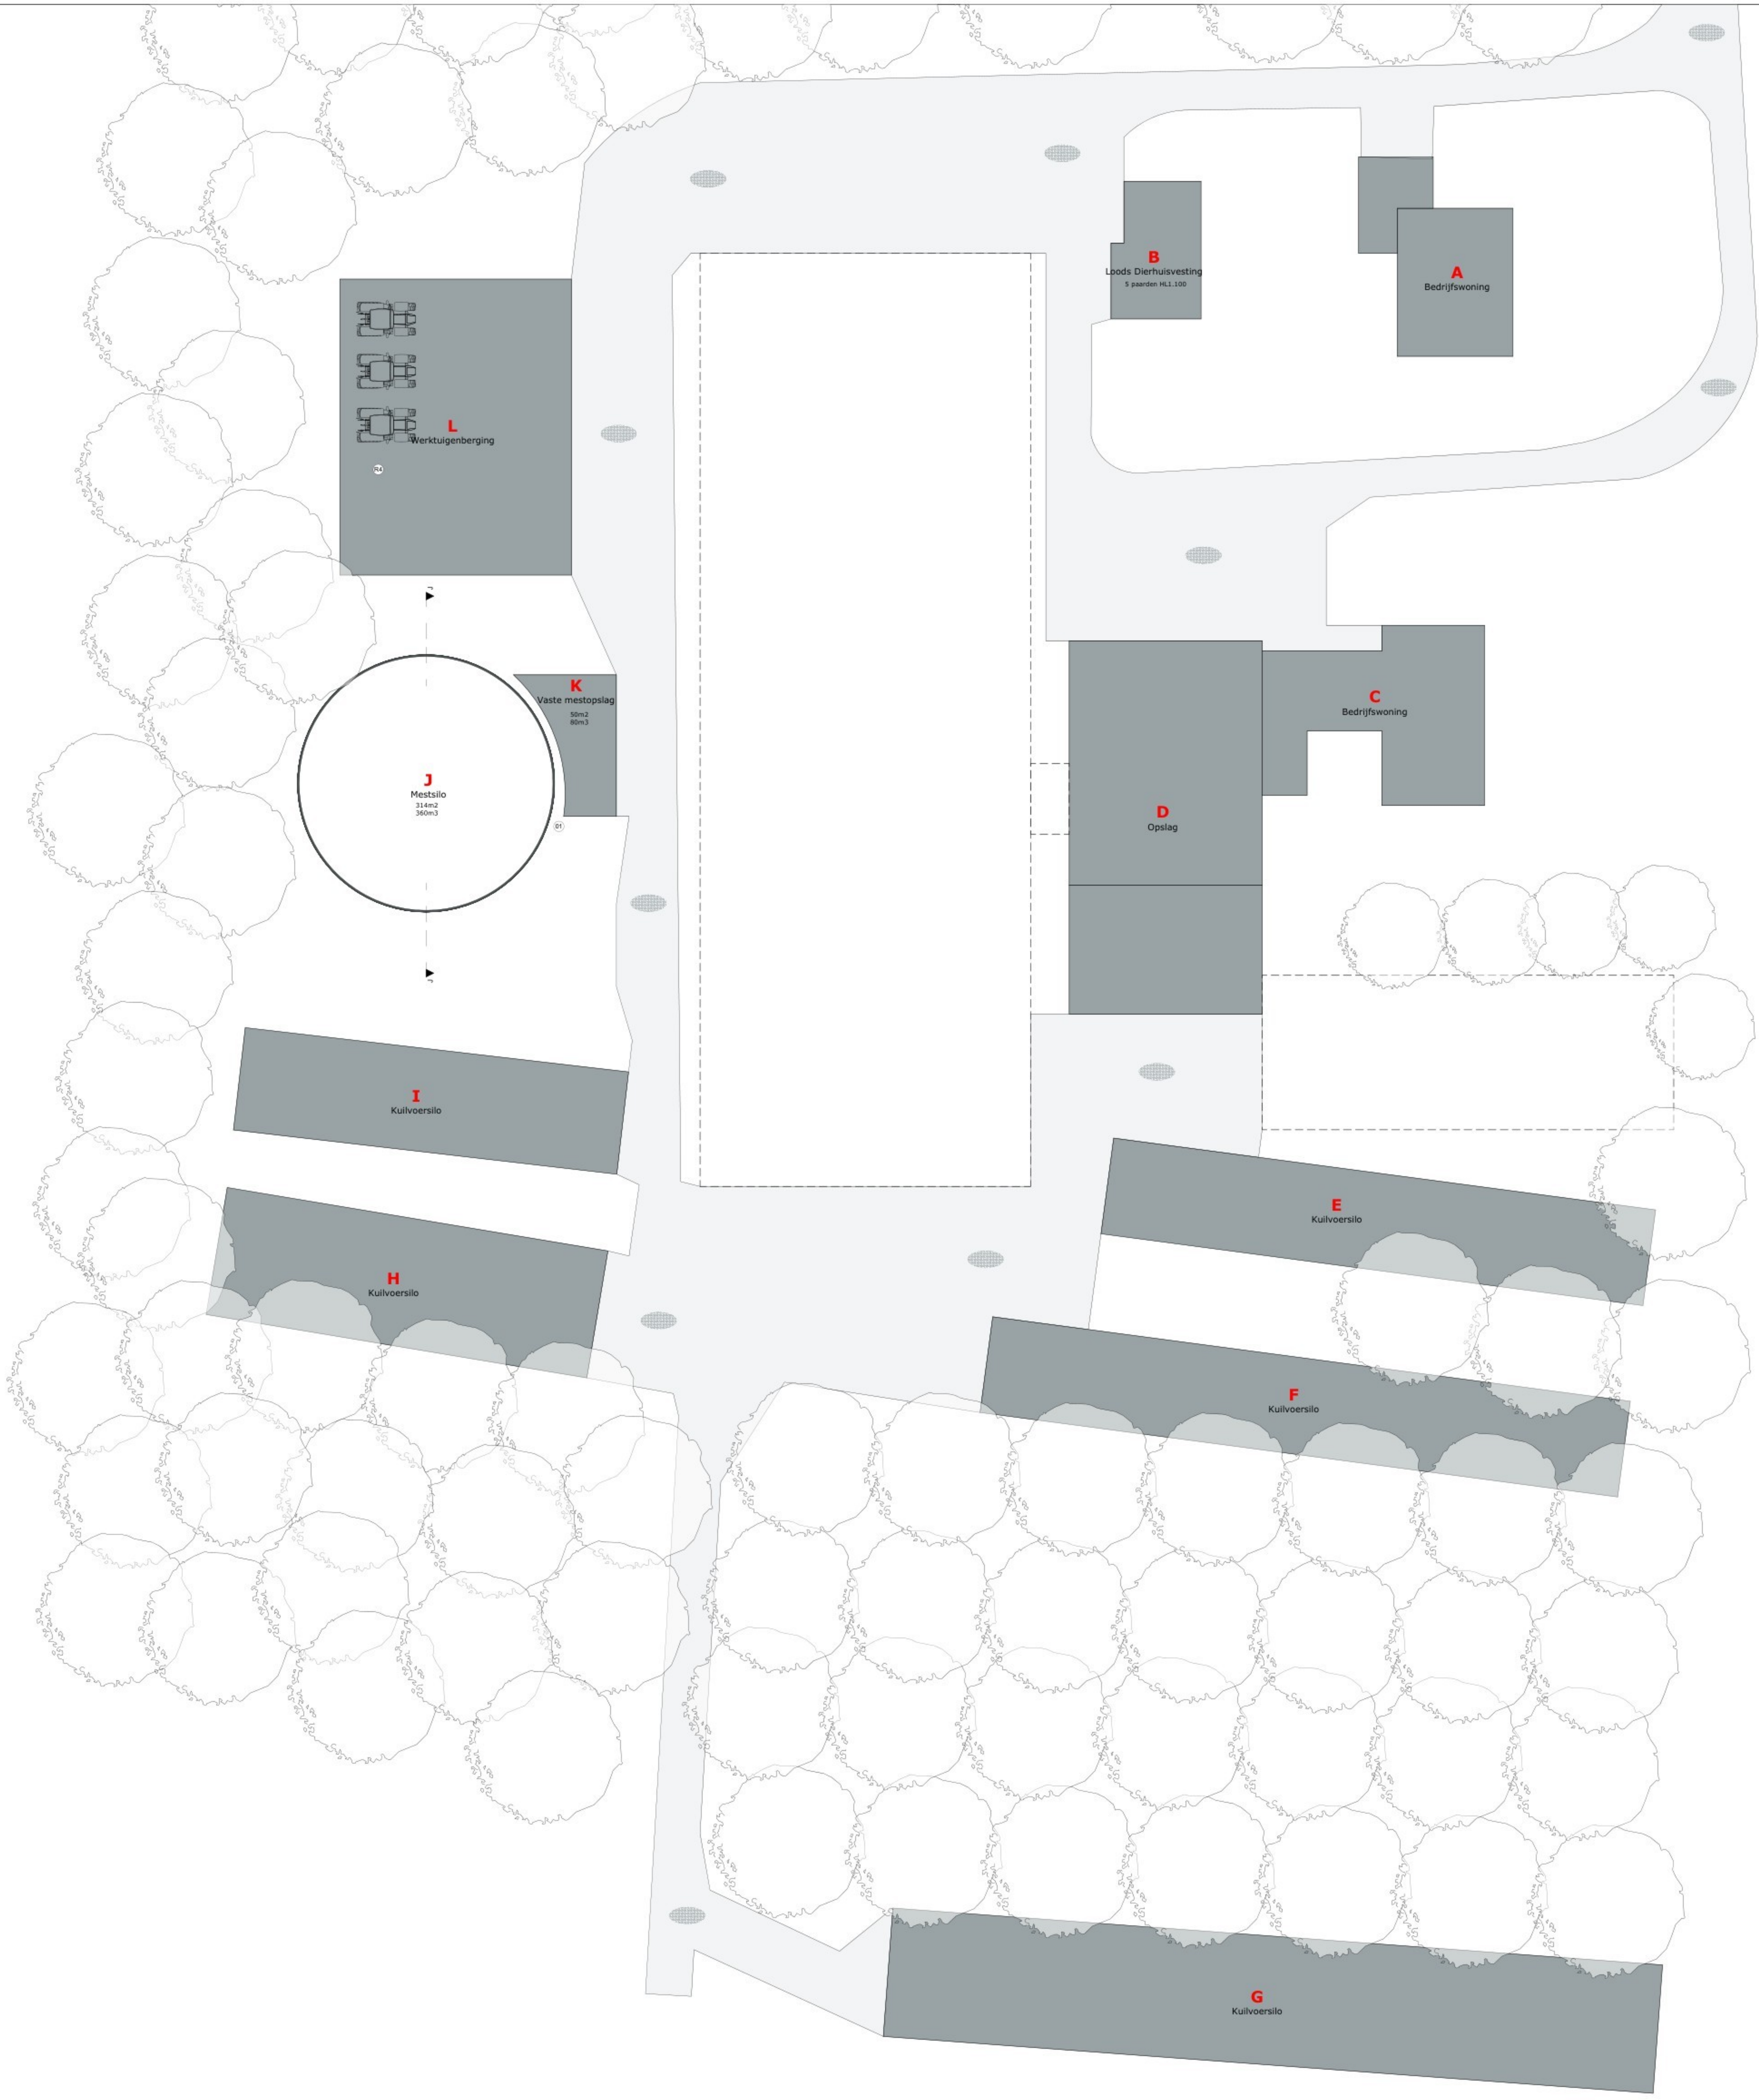


Legenda gebouwen			
NR	Benaming	m³ opslag mest	
A	Bedrijfswoning		
B	Loods Dierhuisvesting	5 paarden	HL1.100
C	Bedrijfswoning		
D	Opslag		
E	Kuilvoersilo		
F	Kuilvoersilo		
G	Kuilvoersilo		
H	Kuilvoersilo		
I	Kuilvoersilo		
J	Mestsilo		630 m3
K	Vaste mestopslag		80 m3
L	Werktuigenberging		

Renvooi			
NR	Symbol	Benaming	Aantal Vermogen /inhoud
Diverse			
R1	R1	Pompputten mest	1 -
Mobiele werktuigen			
R1	R1	Tractor	1 96 kw
R2	R2	Tractor	1 66,2 kw
R3	R3	Tractor	1 33 kw
R4	R4	Verreiker	1 73,55 kw

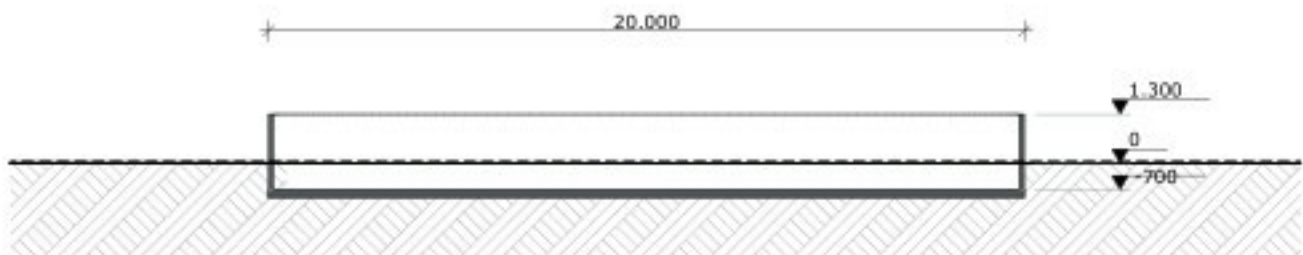

Doorsnede J-J

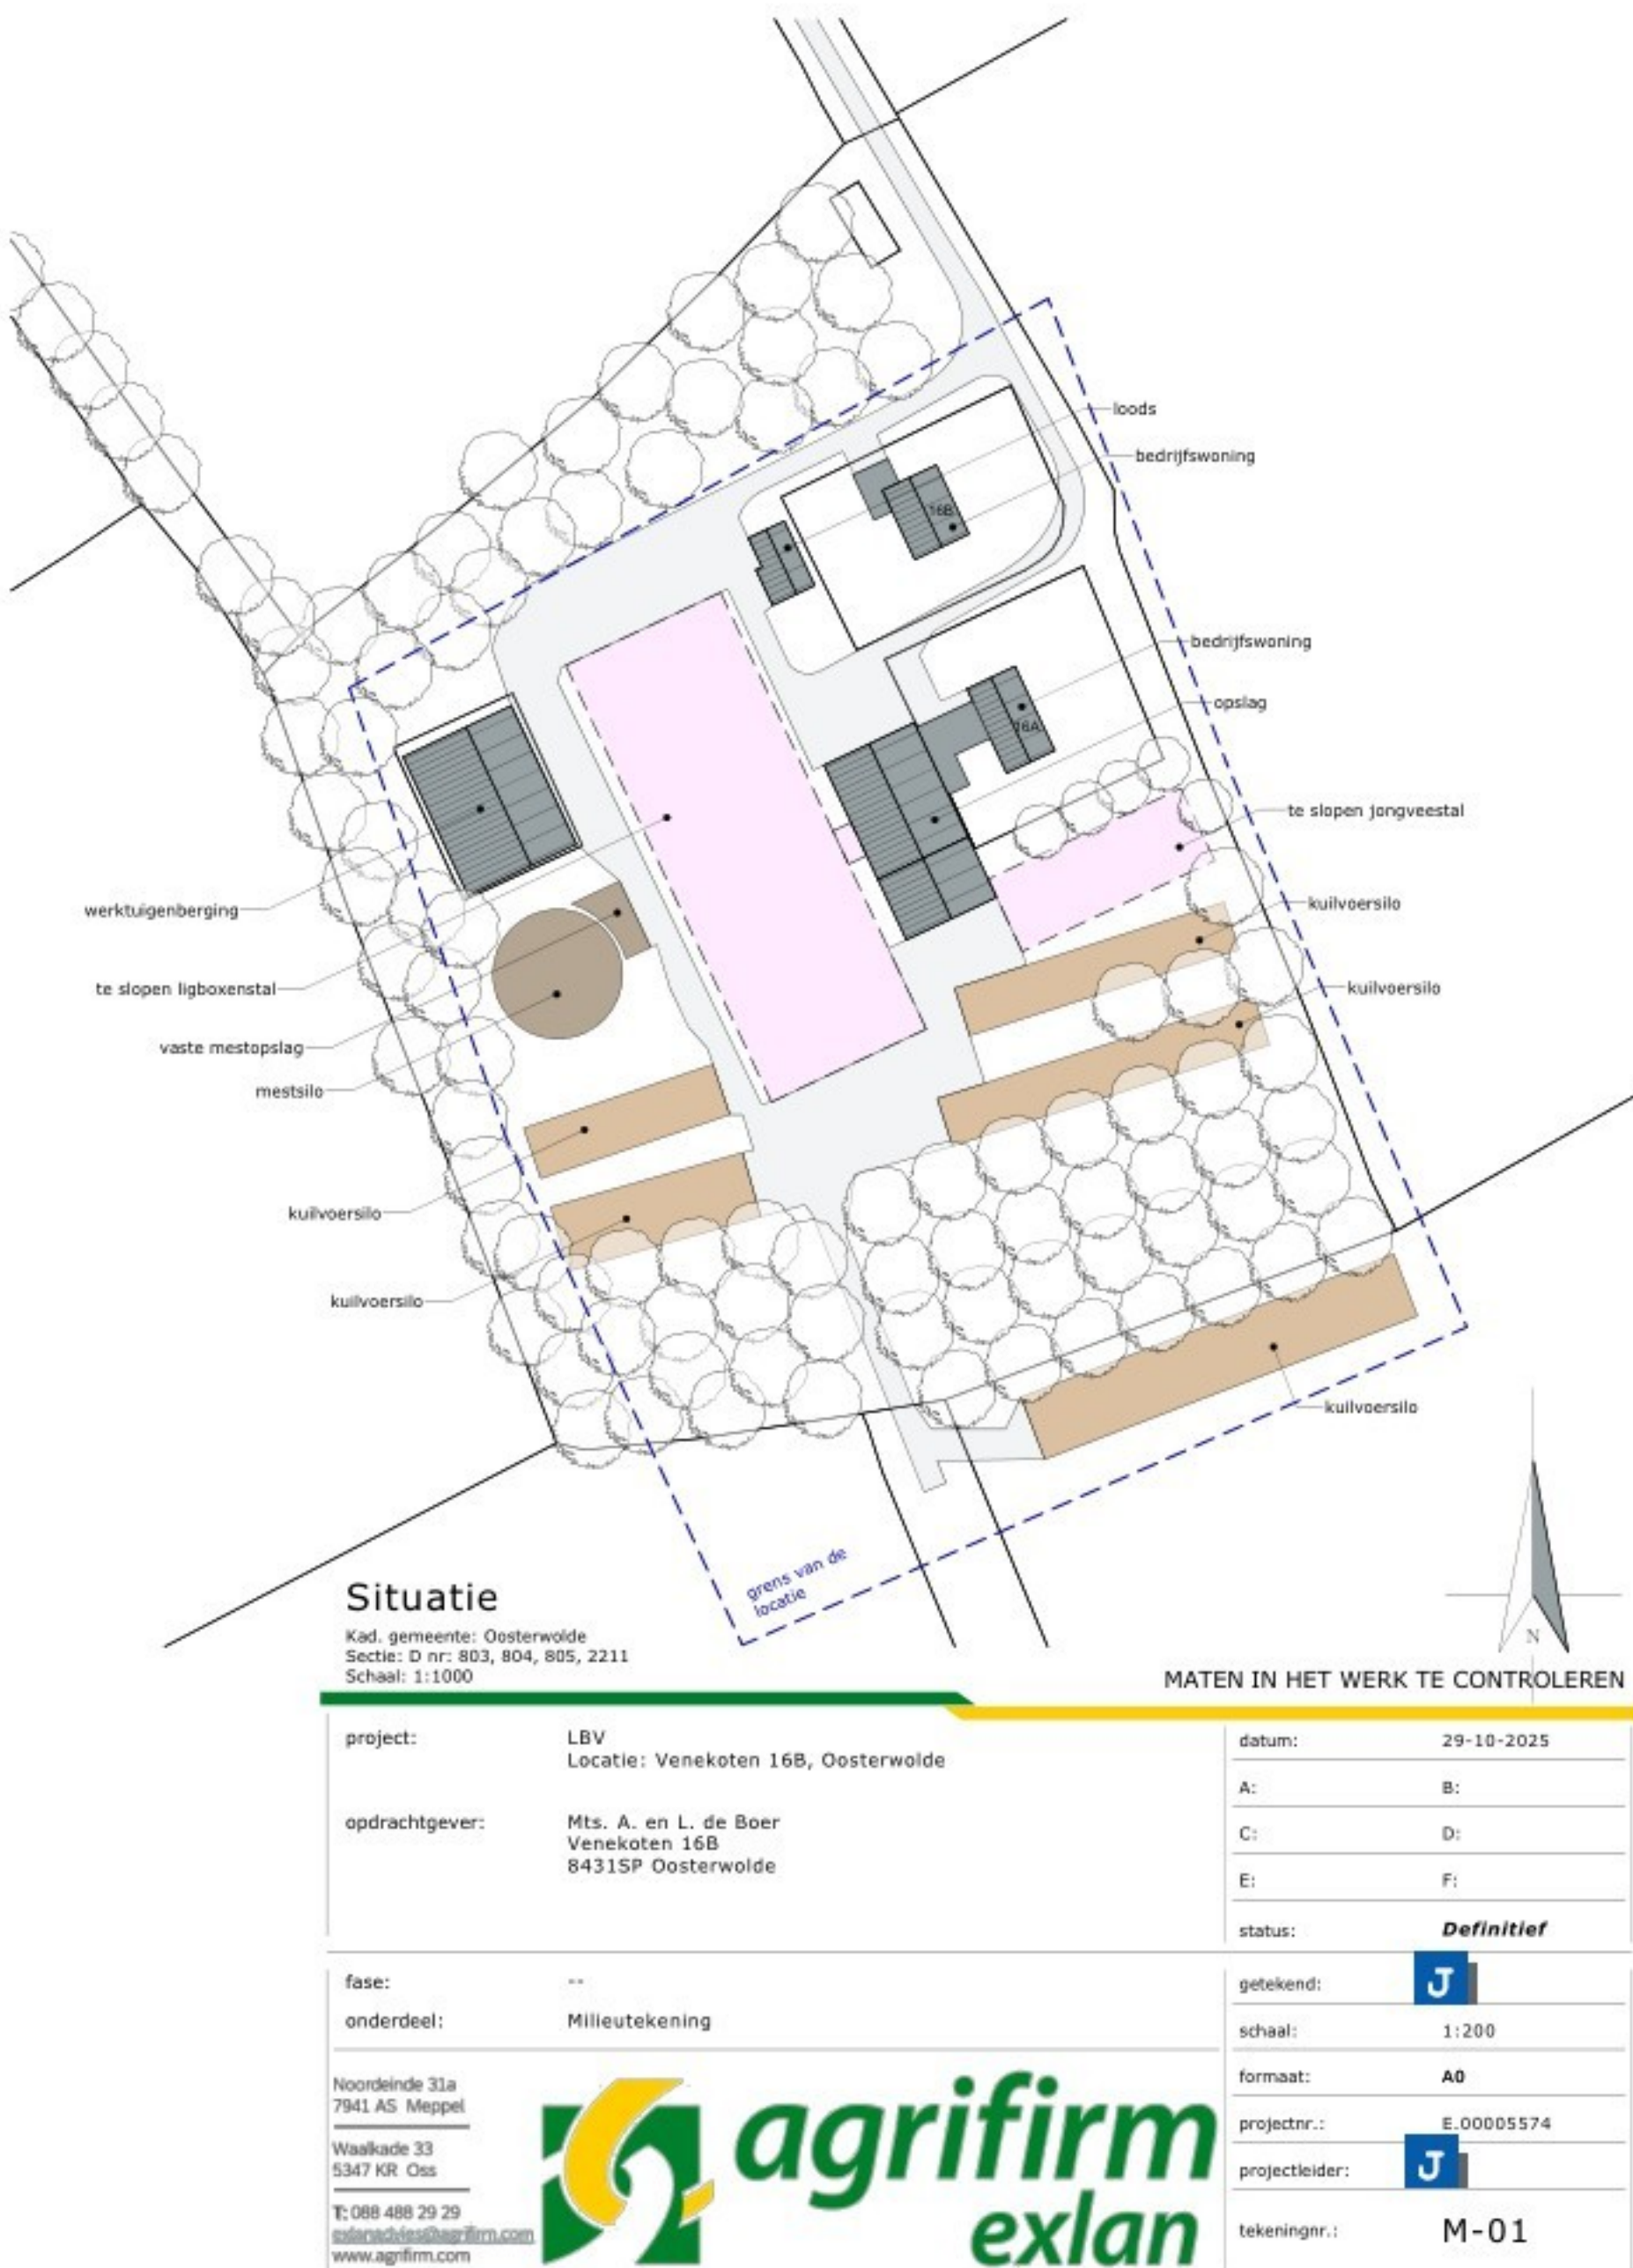

Toelichting grondslagen

In dit document kunt u secties vinden die onleesbaar zijn gemaakt. Deze informatie is achterwege gelaten op basis van de Wet open overheid (Woo). De letter die hierbij is vermeld correspondeert met de bijbehorende grondslag in onderstaand overzicht.

J Art. 5.1 lid 2 sub e

Het belang van de openbaarmaking van deze informatie weegt niet op tegen het belang van de eerbiediging van de persoonlijke levenssfeer van betrokkenen