


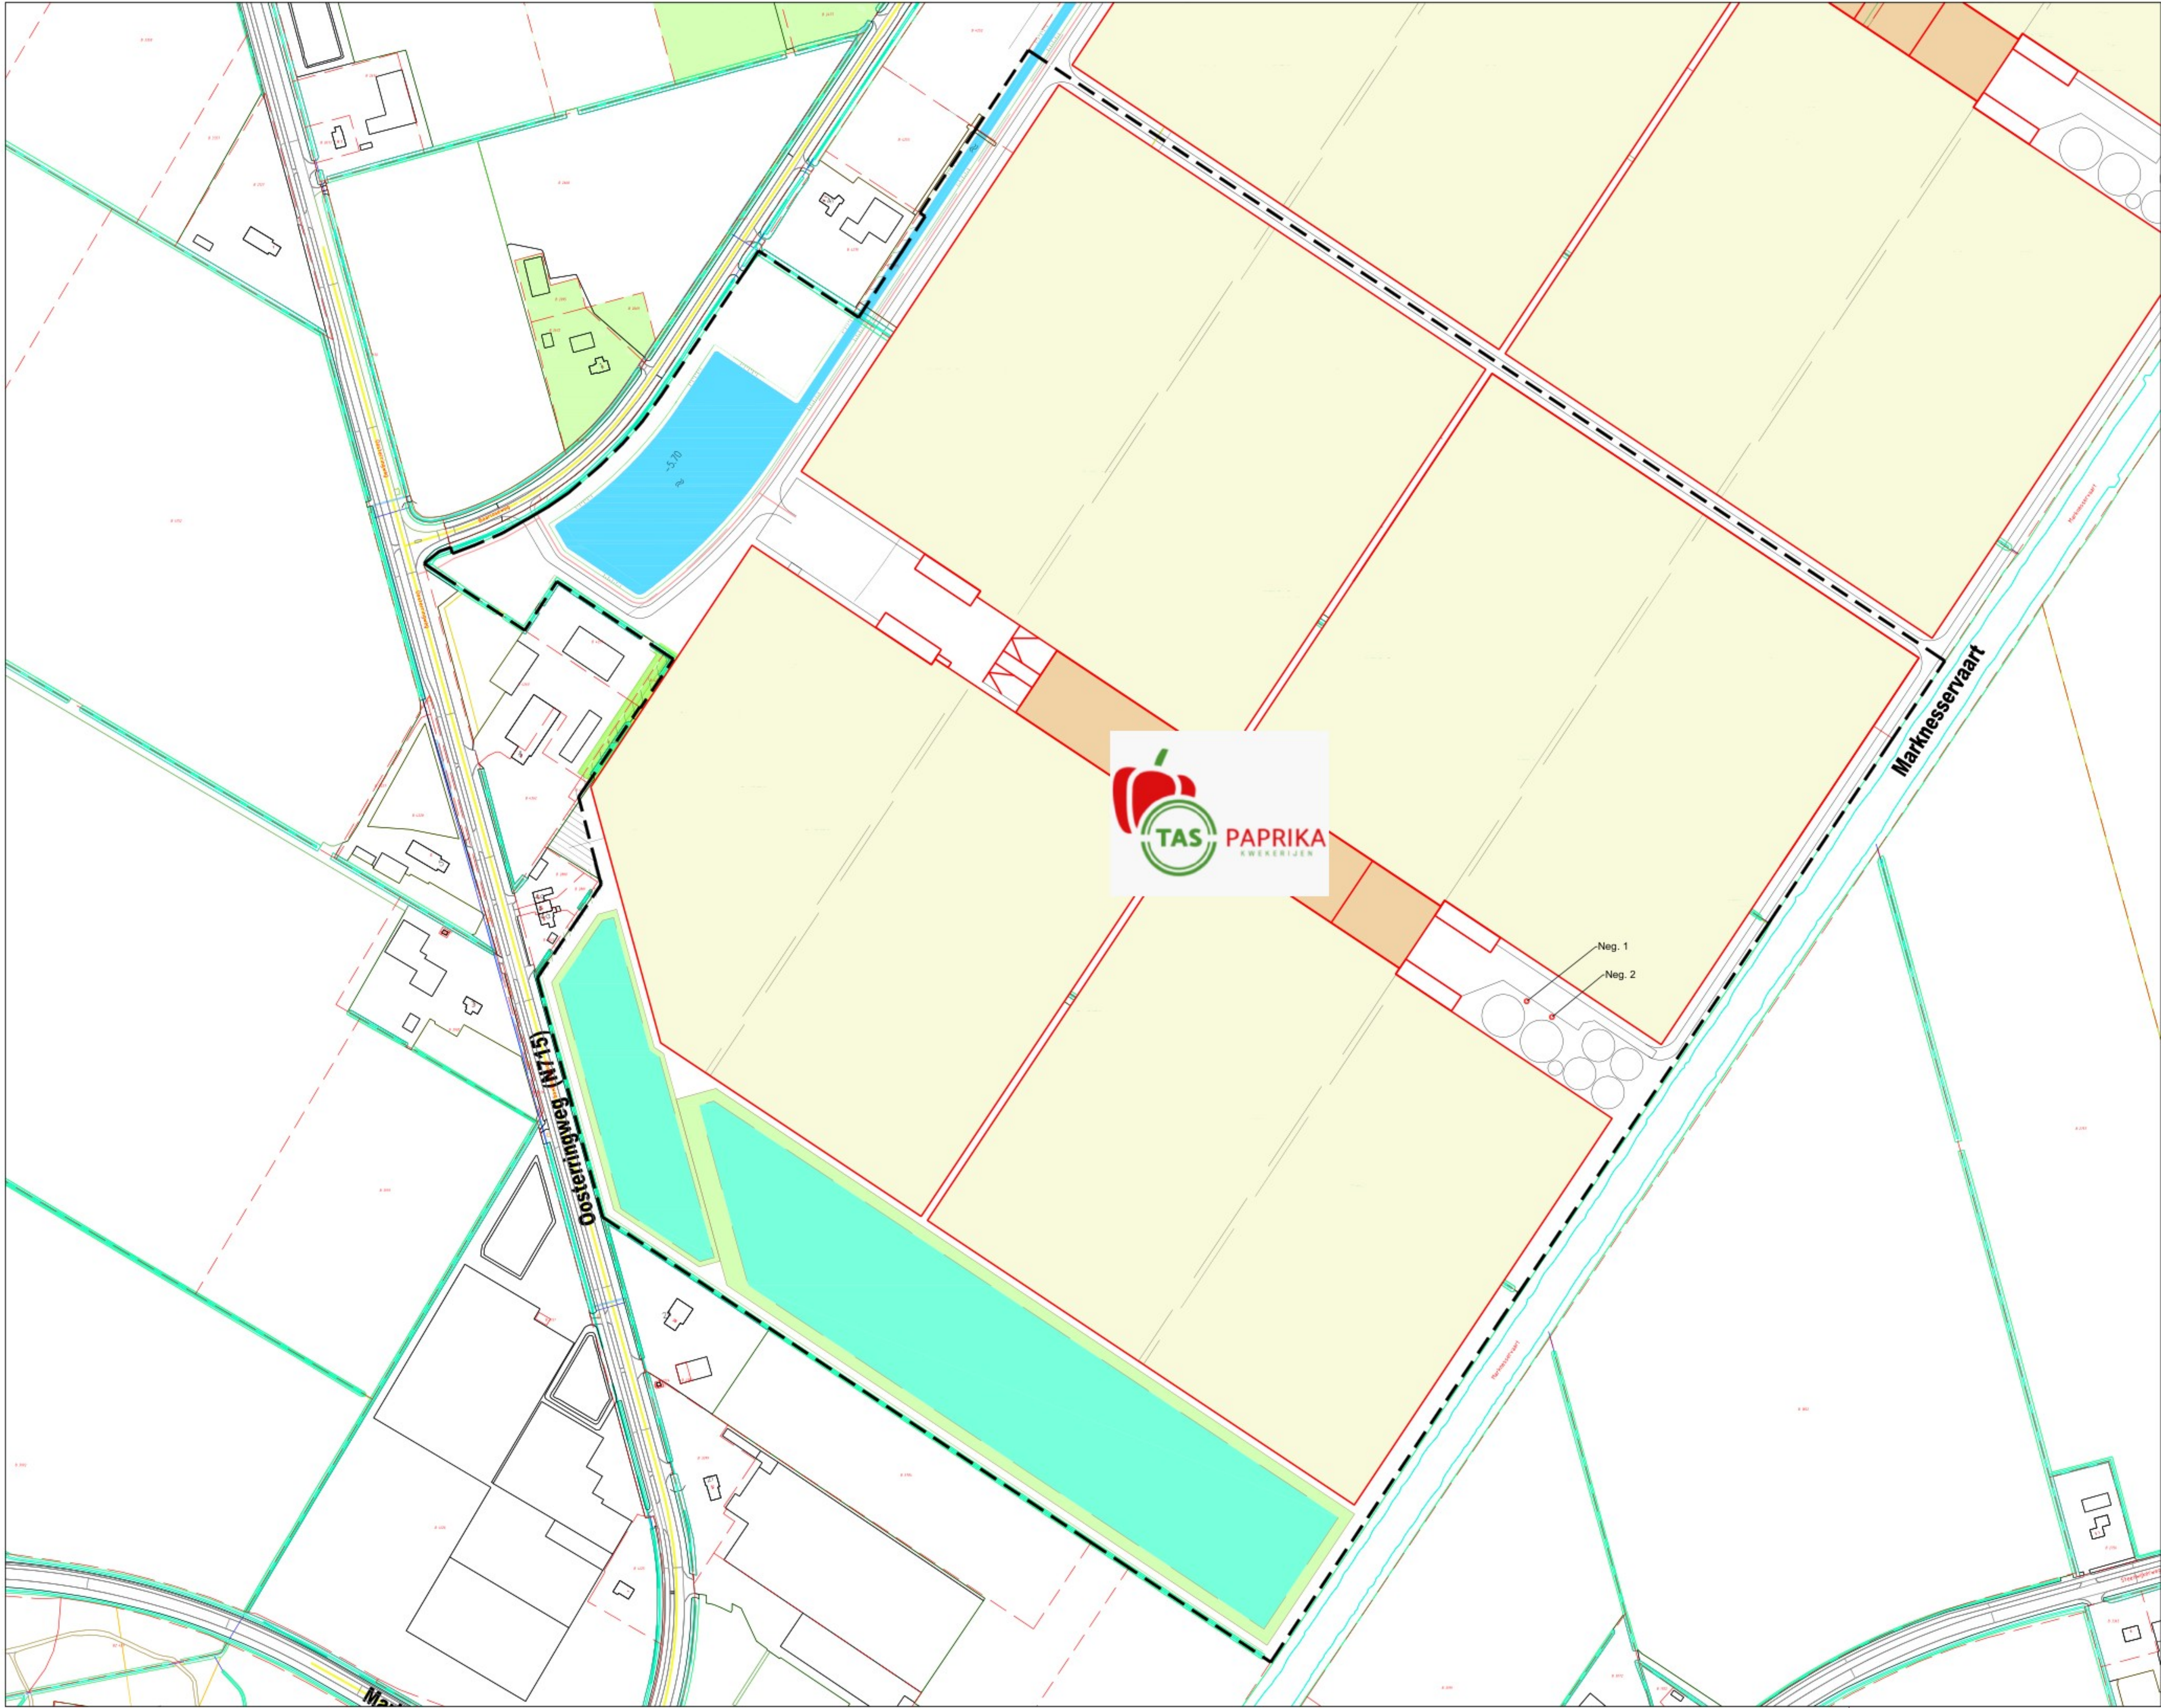

Legenda

- Te graven oppervlaktewater
- Te realiseren waterbassins
- Te realiseren kas
- Te realiseren bedrijfsgebouw
- Eigendomsgrens

Aan te vragen bronnen omgekeerde osmose:

- Negatieve bron (brijnlozing) osmose

RD-Coördinaten bronnen:

Neg. bron 1
X: 188106.3
Y: 525727.0
Neg. bron 2
X: 188123.2
Y: 525716.3

Kadaster
Gemeente: Noordoostpolder
Sectie: B
Nummer: 1158

Bouwlocatie
Baarloueweg
Marknessse



VOORLOPIG

Opdrachtgever
Tas Paprika B.V.

Klantnr. 168300-B **Datum (jjmmdd)** 250526 **Tekenaar** TD

Omschrijving
VGN-Brijn-Lozing

Bladnr. - Benaming
01-Locatie bronnen

Schaal 1:2000 **Papier formaat** A1

AAB Nederland
Forti Business Center
Papier 420
2475 LX HONSELERSDIJK
+31 (0) 174 627 637
info@aab.nl
www.aab.nl

ISO 9001

AAB NL

Auteursrechten voorbehouden. Deze tekening is niet geschikt voor de uitvoering. Deze tekening is eigendom van AAB Nederland en mag zonder onze toestemming niet worden gepubliceerd of aan derden ter inzage gegeven worden.