

Renvooi algemeen

	Spouwmuur constructie: baksteen, luchtsponw, isolatiemateriaal, kalkzandsteen + stucwerk dikte 100-40-60-103 mm
	Buitengevel: keramit gevelbekleding, rachelwerk horizontaal, regelwerk verticaal gevelisolatiesysteem SlimFort, kalkzandsteen + stucwerk dikte 15-22-44-103-120 mm
	Platdak constructie: EPDM dakbedekking, PIR afschotsolatie + kanaalplaatvloer dikte 3-150-210
	Heiende dak constructie: keramische dakpannen, panlaten op tengels, boverplaat, isolatie, onderplaat dikte 12-22-245-13
	Niet dragende binnenwanden, dikte 100 mm
	Dragende binnenwanden, dikte 120 mm

Renvooi installatie


	component voor toe-en afvoer van lucht, aantal en positie volgens opgave installateur
stLwa	standleiding vulwater; diameter volgens opgave installateur
RM	rookmelder conform NEN
	ventilatievoever via rooster in glas
wm	wasmachine
dr	wasdroger
dm	dagmaat
hwa	hemelwater afvoer
cv	cv ketel (hybride installatie)
mv	mechanische ventilatie

Renvooi algemeen


Onderdeel	Materiaal	Kleur
Boeiboorden en overstekken	Kunststof	Wt - RAL 9016
Goot	Polystach	Wt - RAL 9016
HWA	Zink	Blank zink
Gevelbekleding	Keralt	Zwart - RAL 9005
Gevelsteen	Baksteen	Als bestaande woningen
Dakbedekking (hellend dak)	Keramische dakpan	Hollands rood
Dakbedekking (plat dak)	EPDM	Zwart
Daktrim	Aluminium	Kwartgrijs RAL 7039
Kozijnen	Kunststof	Kwartgrijs RAL 7039
Ramen	Kunststof	Kwartgrijs RAL 7039
Deuren	Kunststof	Kwartgrijs RAL 7039
Onderdorpels deurkozijnen	Kunststof Bluestone dorpel	Zwart
Waterlagen	Aluminium zateerk	Kwartgrijs RAL 7039
Ventilatieoosters	Aluminium	Kwartgrijs RAL 7039

Renvooi algemeen

- leuningen 1000 mm hoog en spijlenpeningen max 100 mm
- inbraakwerendheid hang en sluitwerk volgens NEN 5096 Klasse 2 toepassen
- alle beglazing uitvoeren in HR ++ beglazing
- alle kozijnen uitvoeren in kunststof
- b.k. onderdorpel van alle buitendeuren max. 20 mm + peil
- m.v. mechanische ventilatie volgens NEN 1017
- alle binnendeuren min. 880 x 2315 (mvv kastdeur)
- elektrische installatie volgens NEN 1010 en voorschriften nutsbedrijf
- waterinstallatie volgens NEN 1008
- voor gebruiksooppervlakte, verblijfsgebied, ventilatieberekening, daglichttoetreding zie bouwfysische berekeningen
- voor brandveiligheid, eventuele brandcompartimentering en vluchtroutes zie brandveiligheidsnota's
- meerkast volgens voorschriften nutsbedrijf en NEN 2768, voorzien van pefab bodemplaat
- t.b.v. doorstroom van ventilatie waar noodzakelijk spleten onder de deur aanbrengen
- gehele verwarmingsinstallatie volgens NEN 3028, 1078, 1087, 2757 en opgave installateur

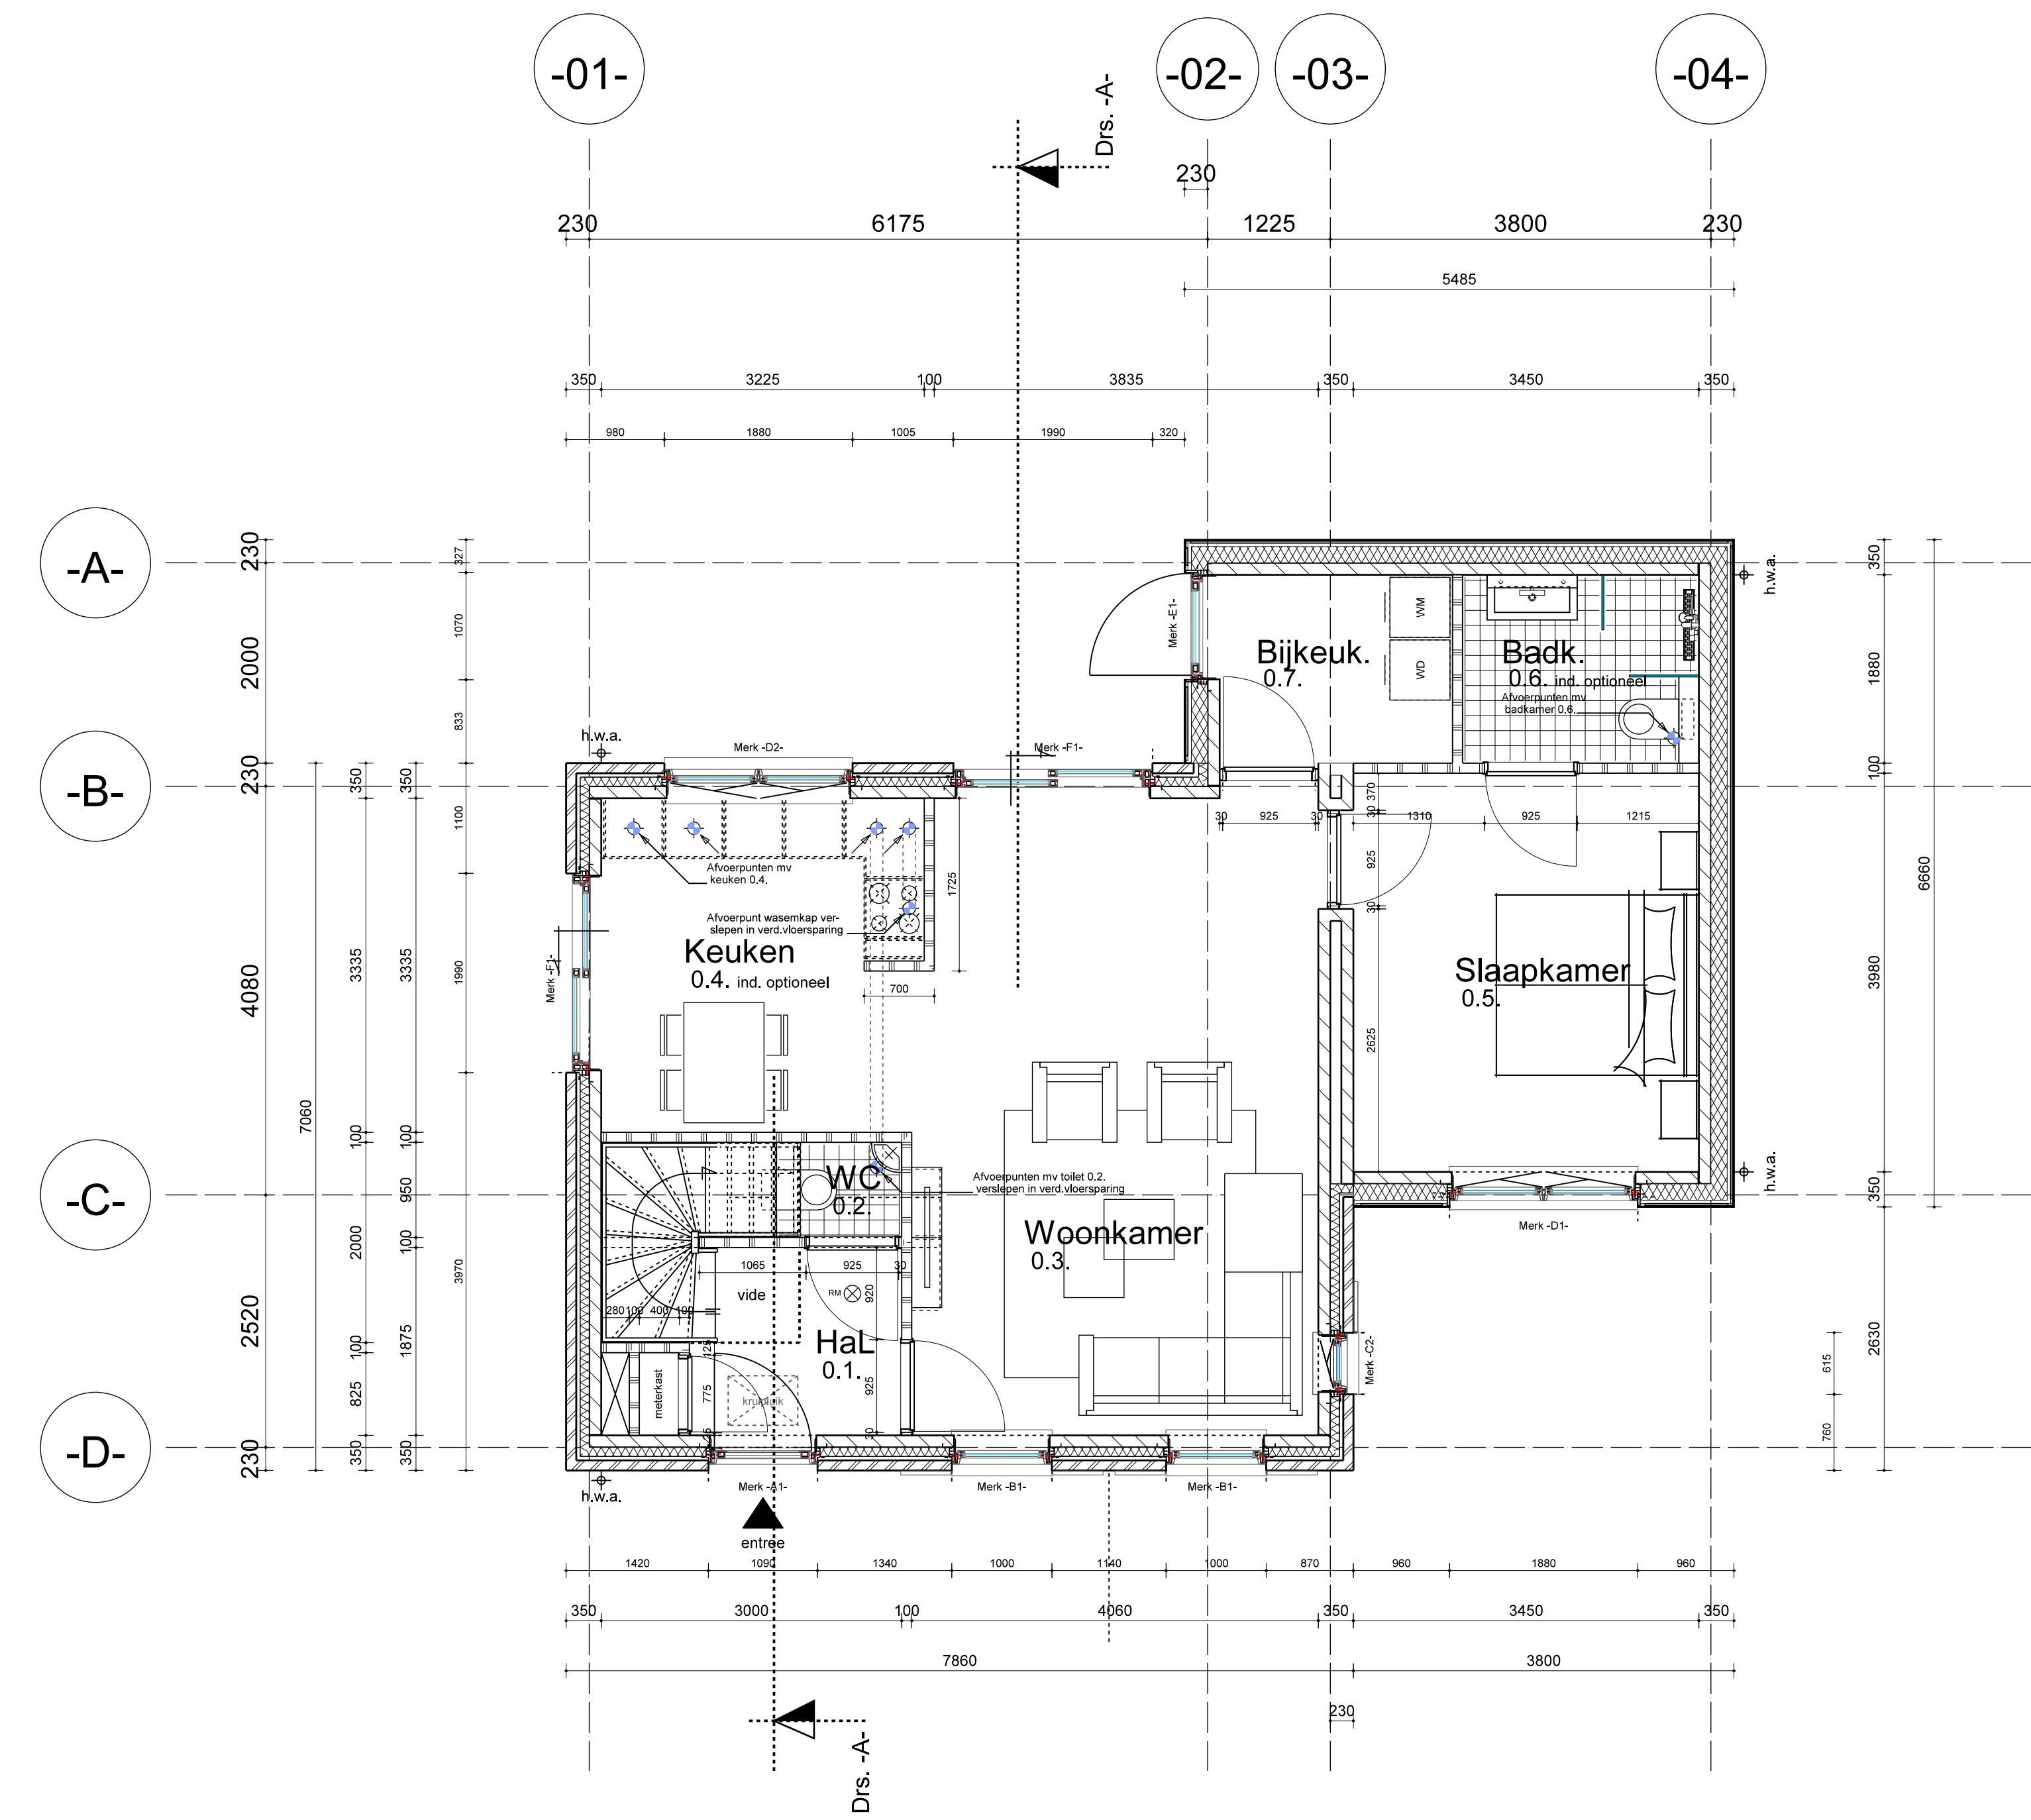

Begane grond

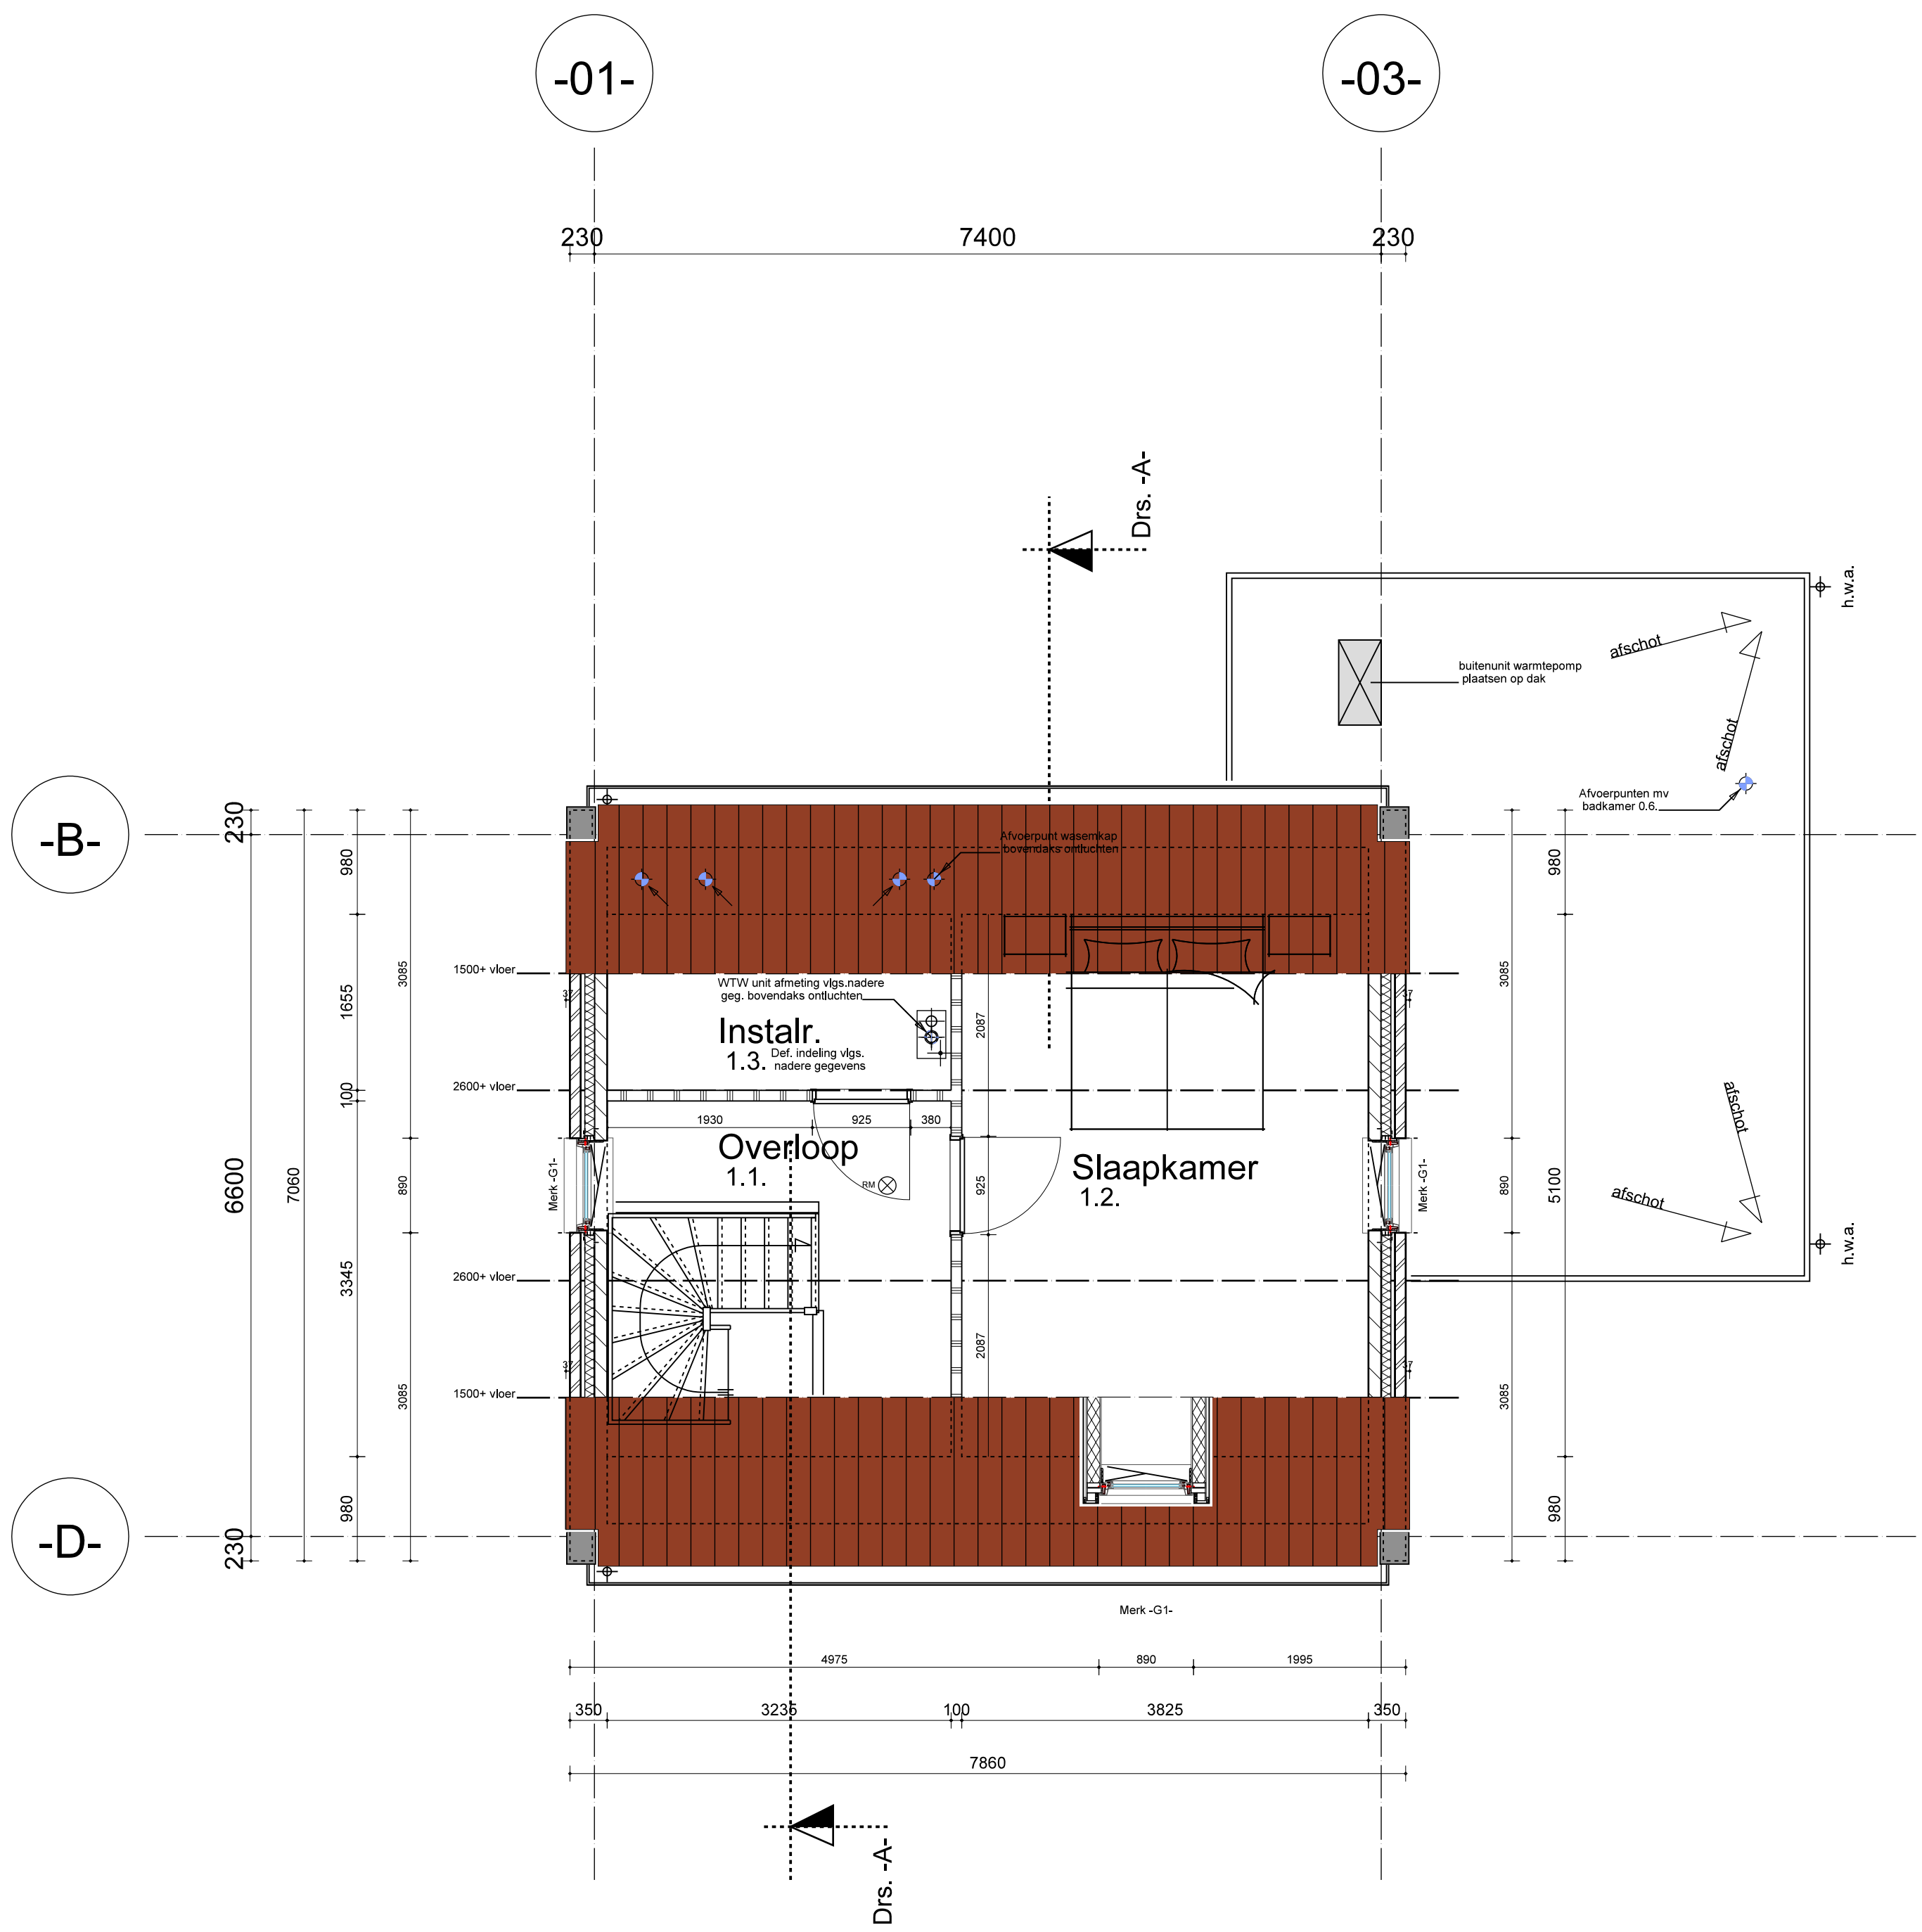

Verdieping



Boulevard Evertsen 20 | 4382 AD Vlissingen | info@voggroep.nl | 0118-414460

Opdrachtgever : Vlissingse Ontwikkelingsgroep (VOG)
Boulevard Evertsen 20
4382 AD Vlissingen
0118 - 414460

Betreeft : Nieuwbouw 7 woningen Wauwelhofje Ritthem

Bouwadres : Wauwelhofje Ritthem

Onderdeel : Gevel plattegronden en doorsnede

Werktuimnummer : 00-000

Klant : Levensloop type -I-

Getekend	: R.B.	
Schaal	: 1 : 100 / 1 : 50	
Formaat	: A0	
Datum	: 13-12-2023	: Voorkeip
Revisie	a. 14-02-2024	Voorkeip
b.	:	
c.	:	
d.	:	
e.	:	
f.	:	