


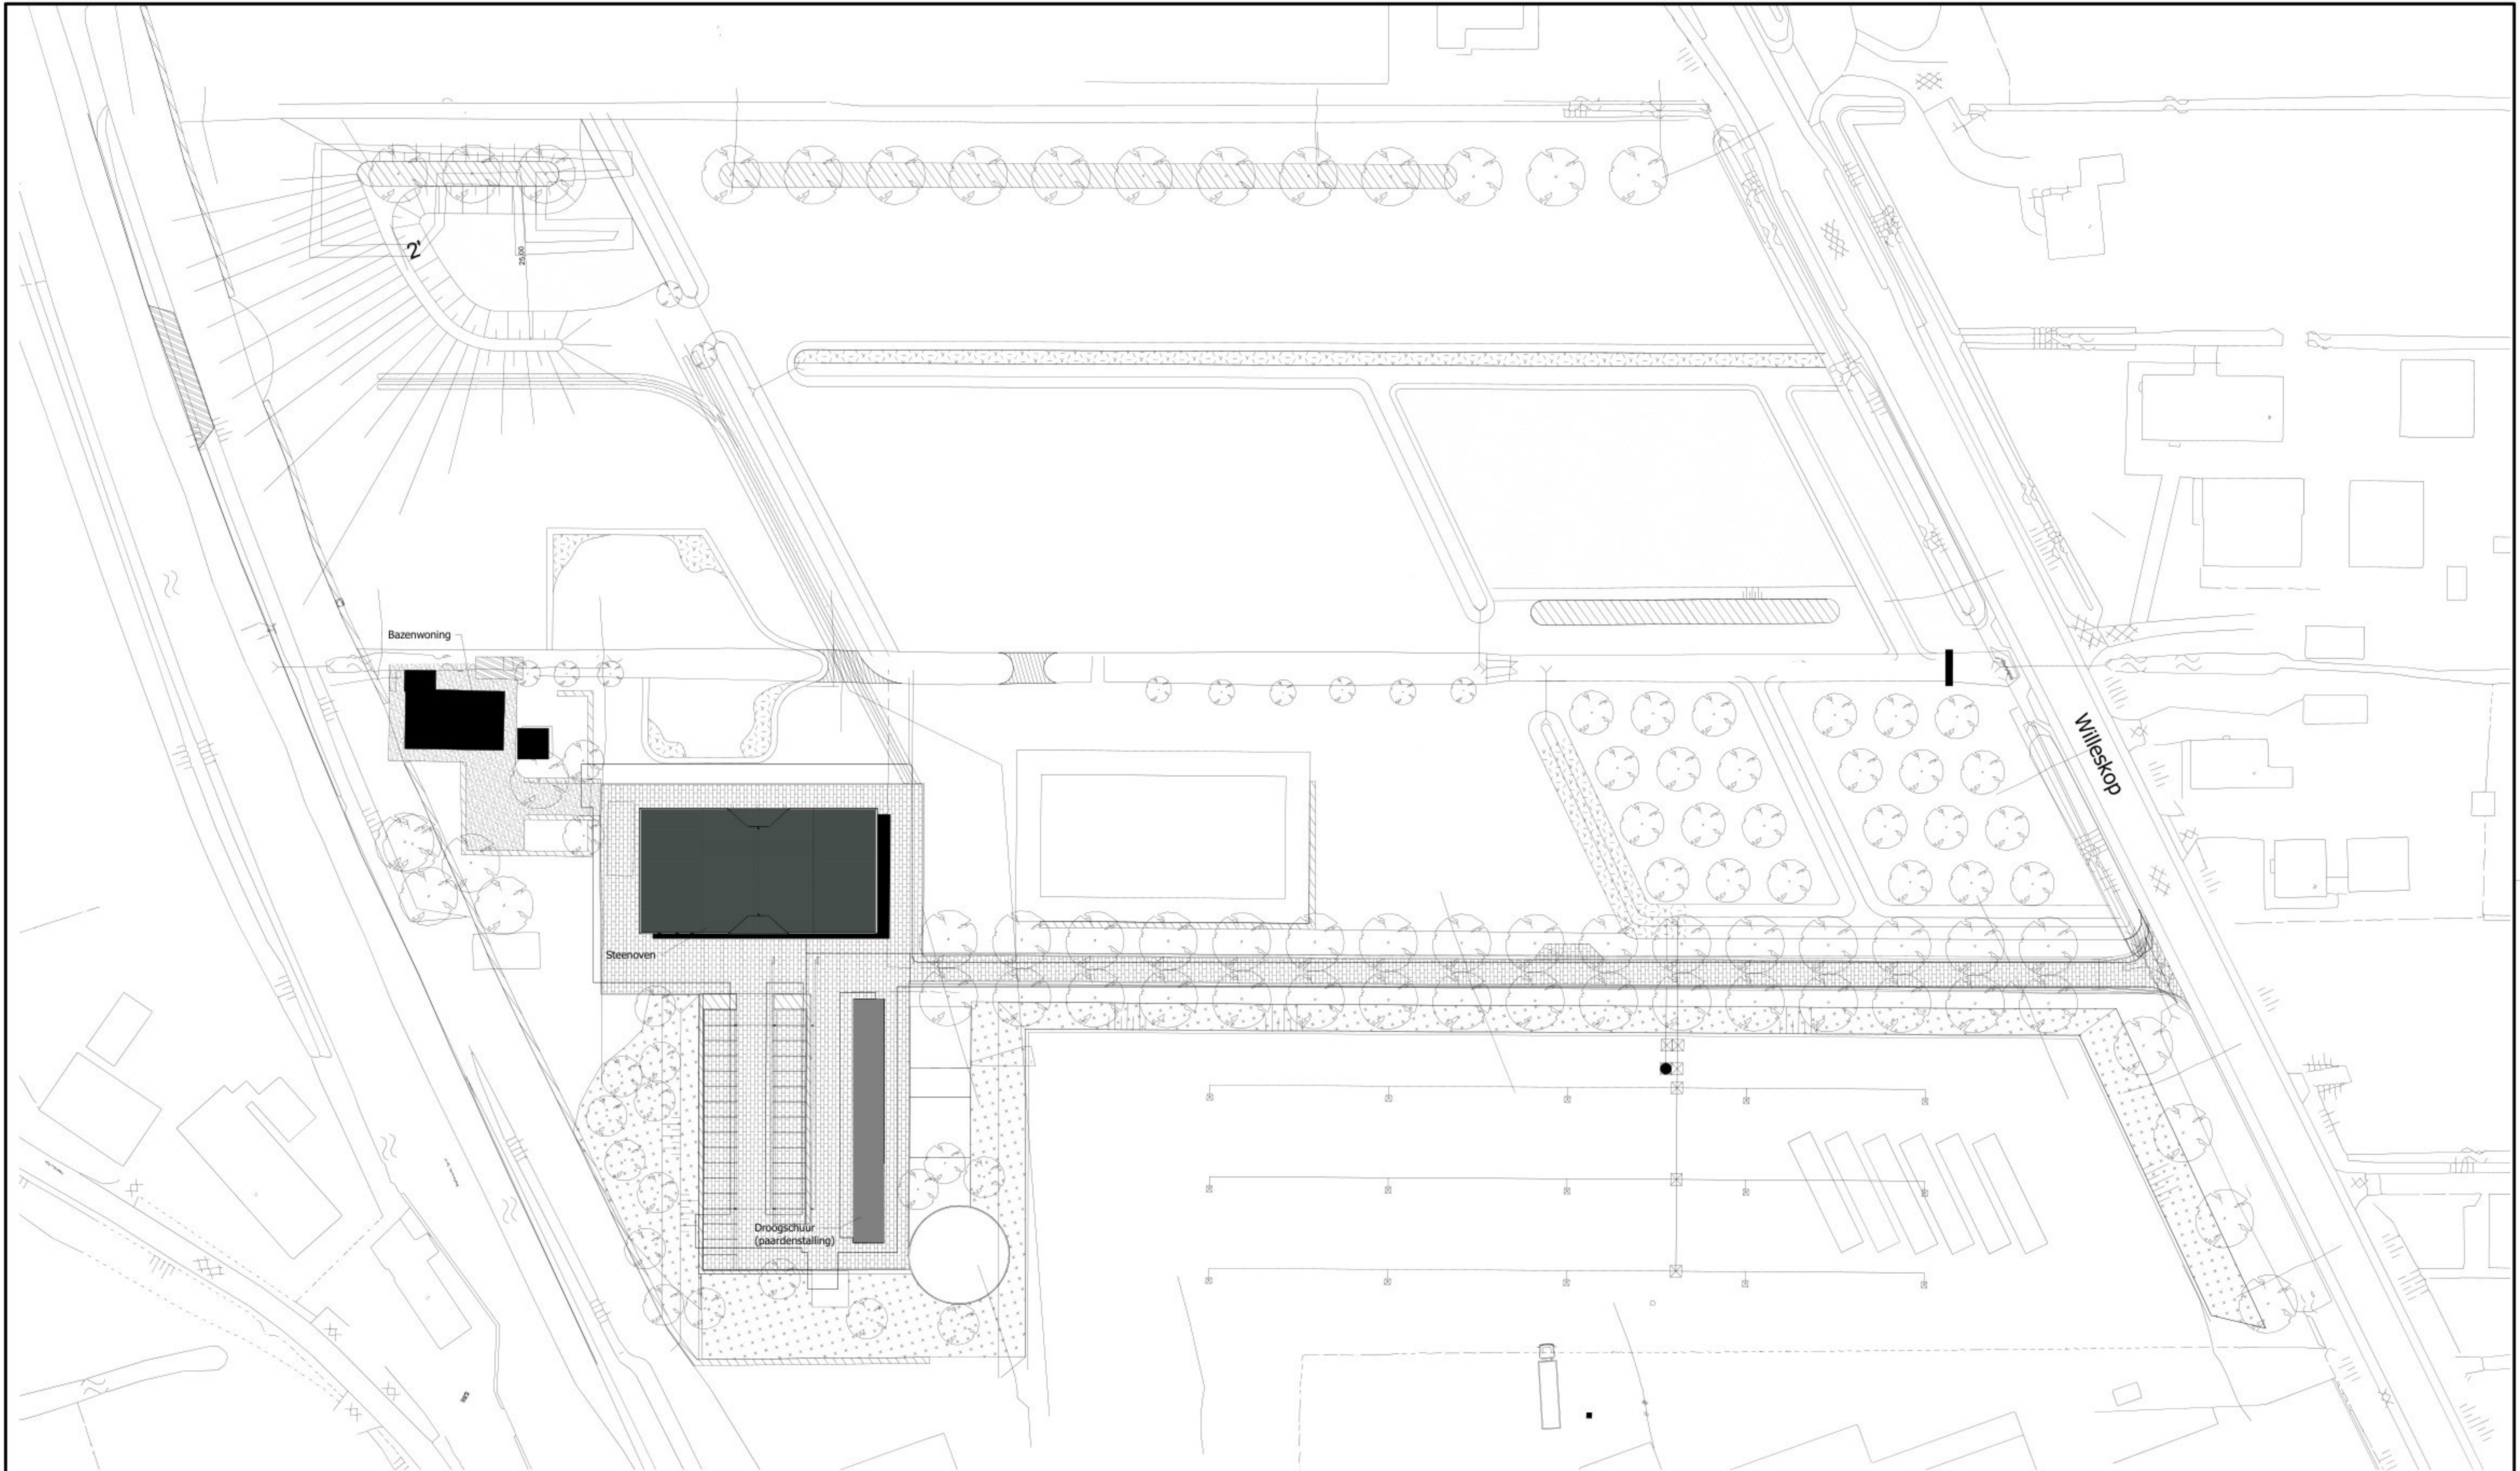

(Erf)grenzen
De aangegeven (erf)grenzen zijn een benadering en kunnen afwijken van de werkelijke situatie.
Wij adviseren om voor het bepalen van de exacte posities van de (erf)grenzen deze te laten reconstrueren door het Kadaster.

- Bebouwing
- Bebouwing binnen waterkeringslijn
- Verhard terrein
- Onverhard terrein
- Waterdoorlatende bestrating



Gewijzigd na opmerkingen brandweer, logies is vervallen

Situatie Bestaand

Steenfabriek 'Disseloord'
Willekopp
te Montfoort
Krekenburg Holding B.V.

dossier: 809
tekening: B-01b
schaal: 1:500
formaat: A1
datum: 24-03-2022
laatste wijz.: 27-11-2024