


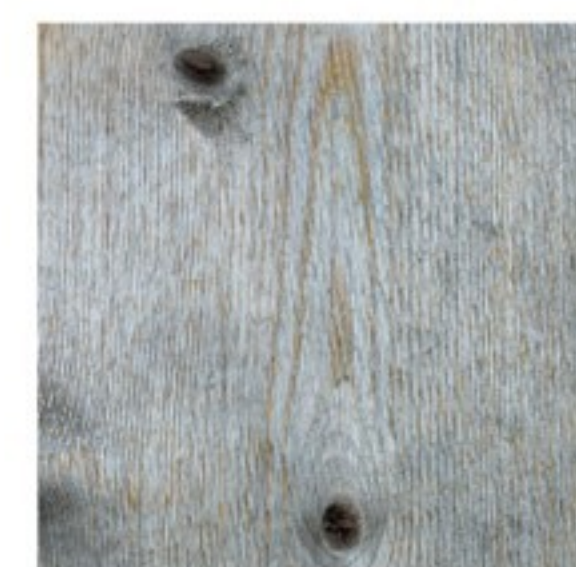
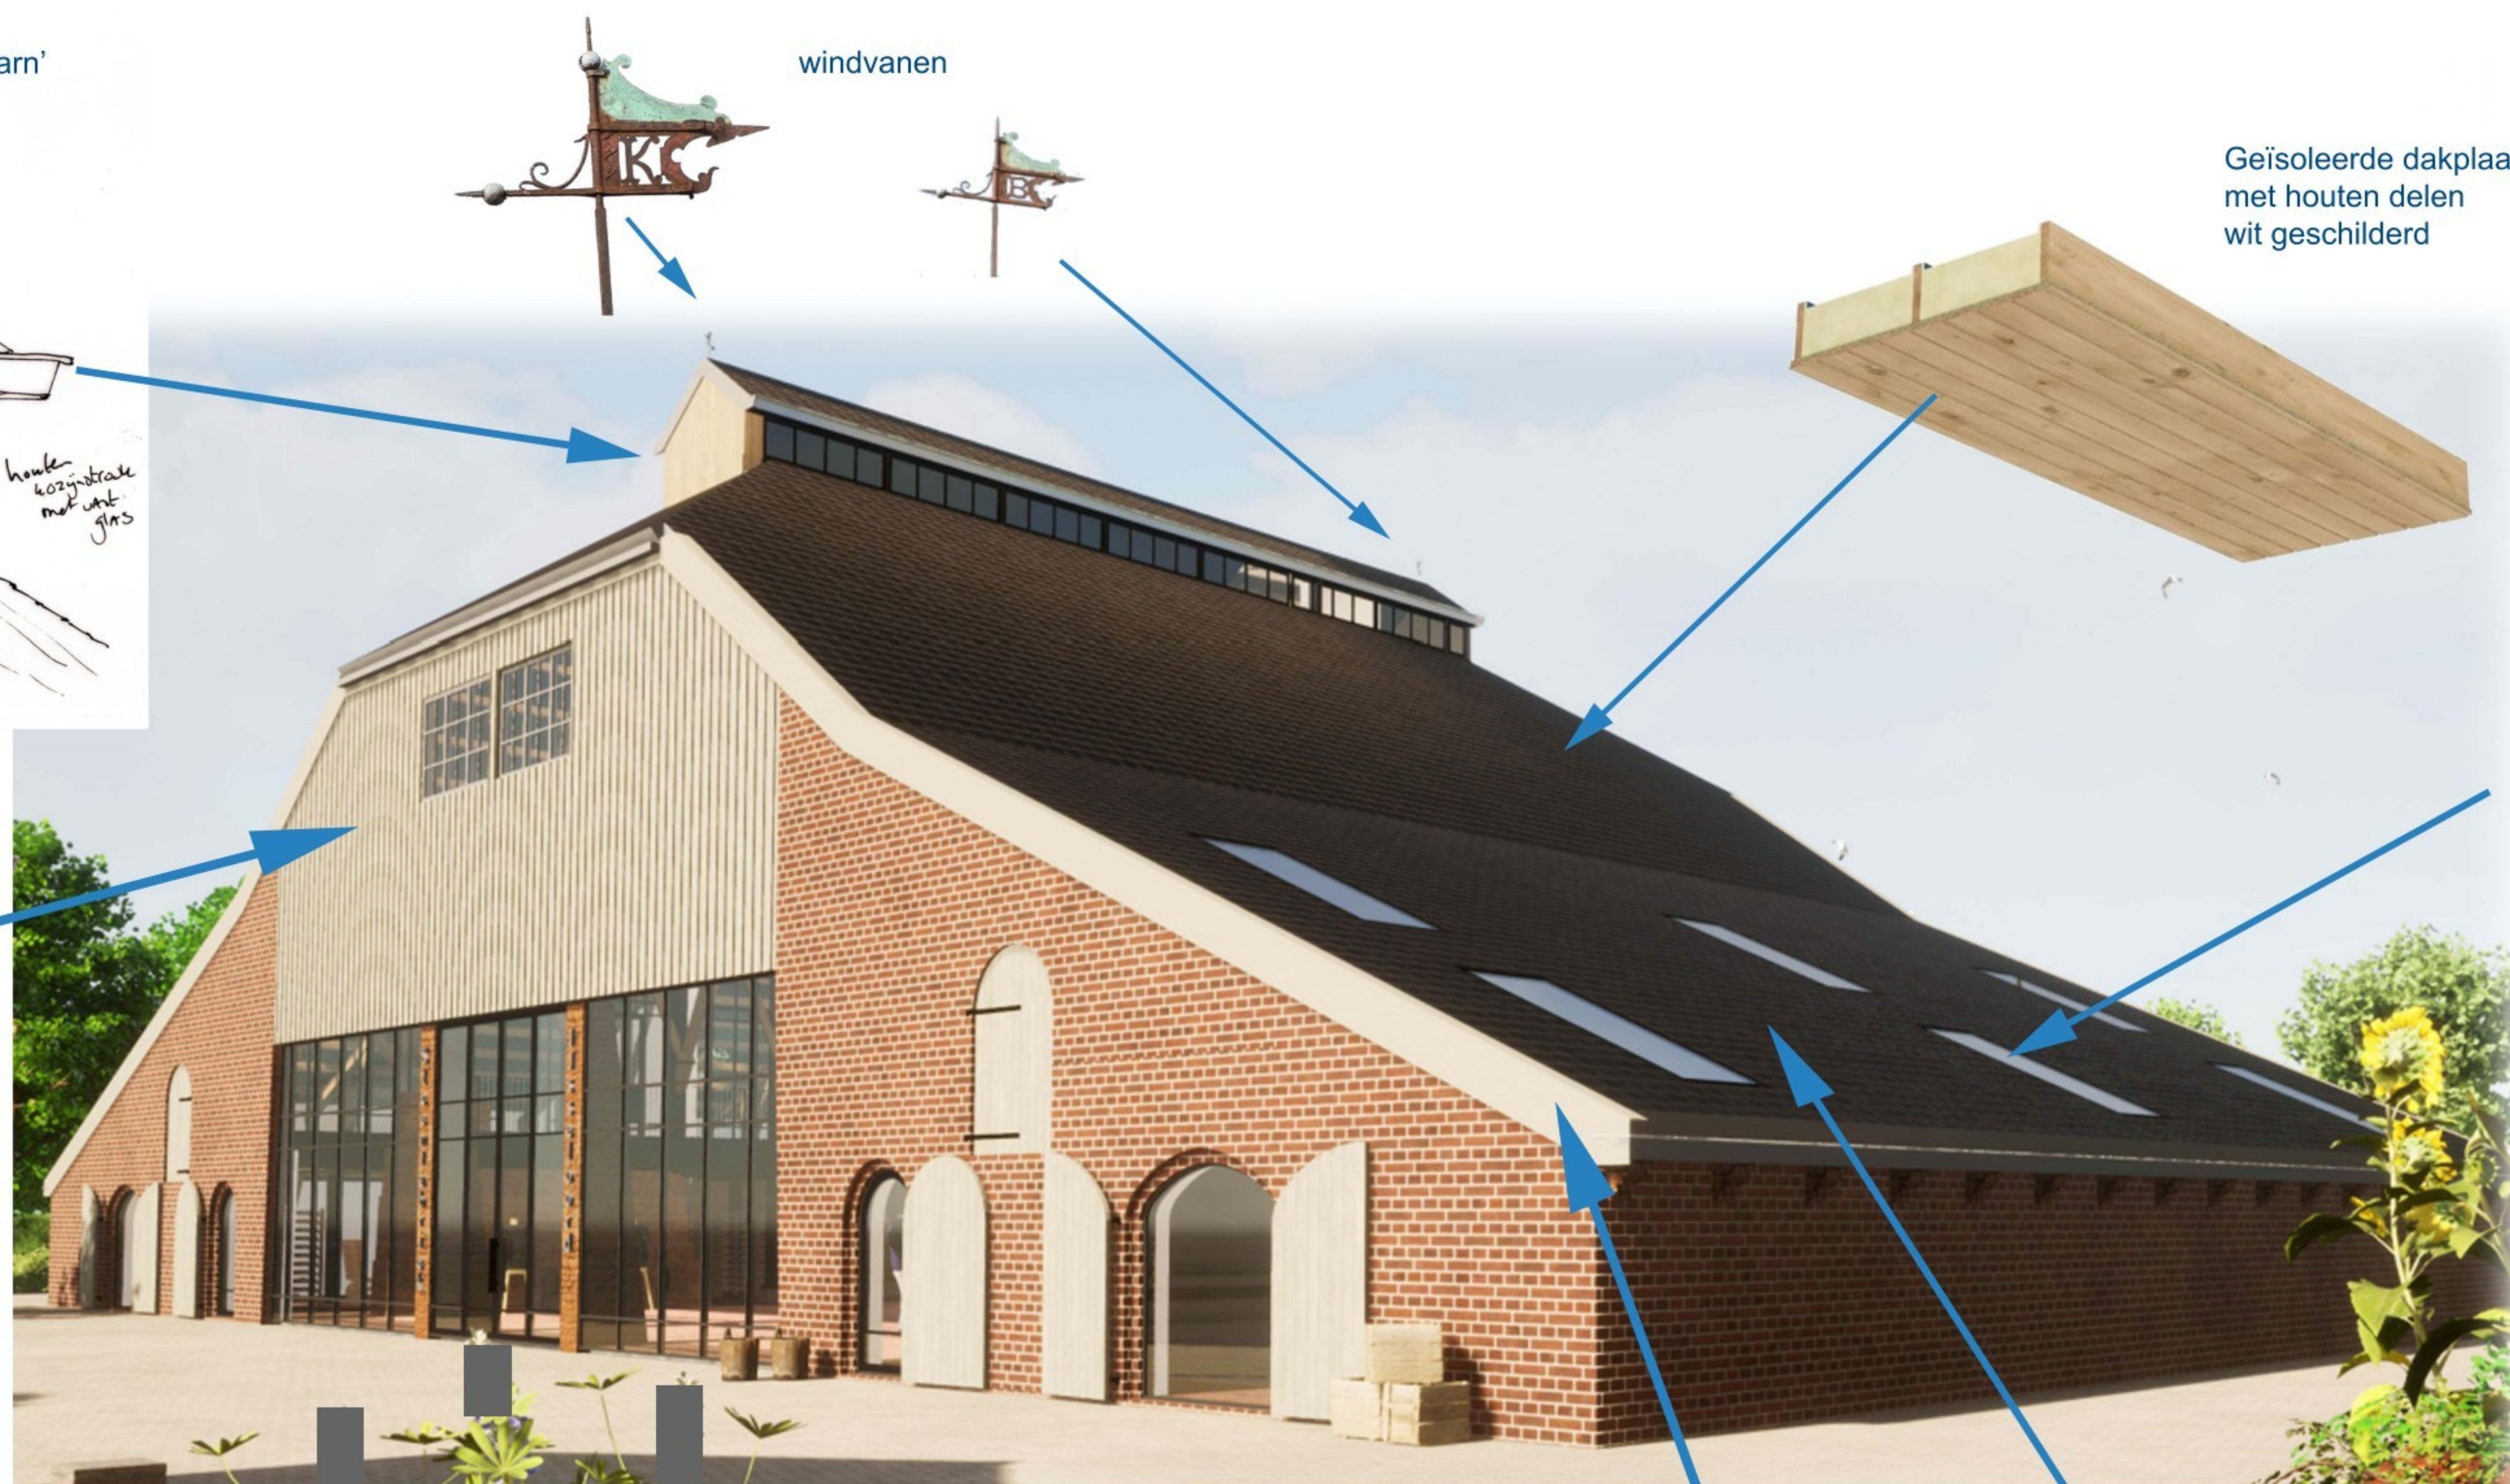


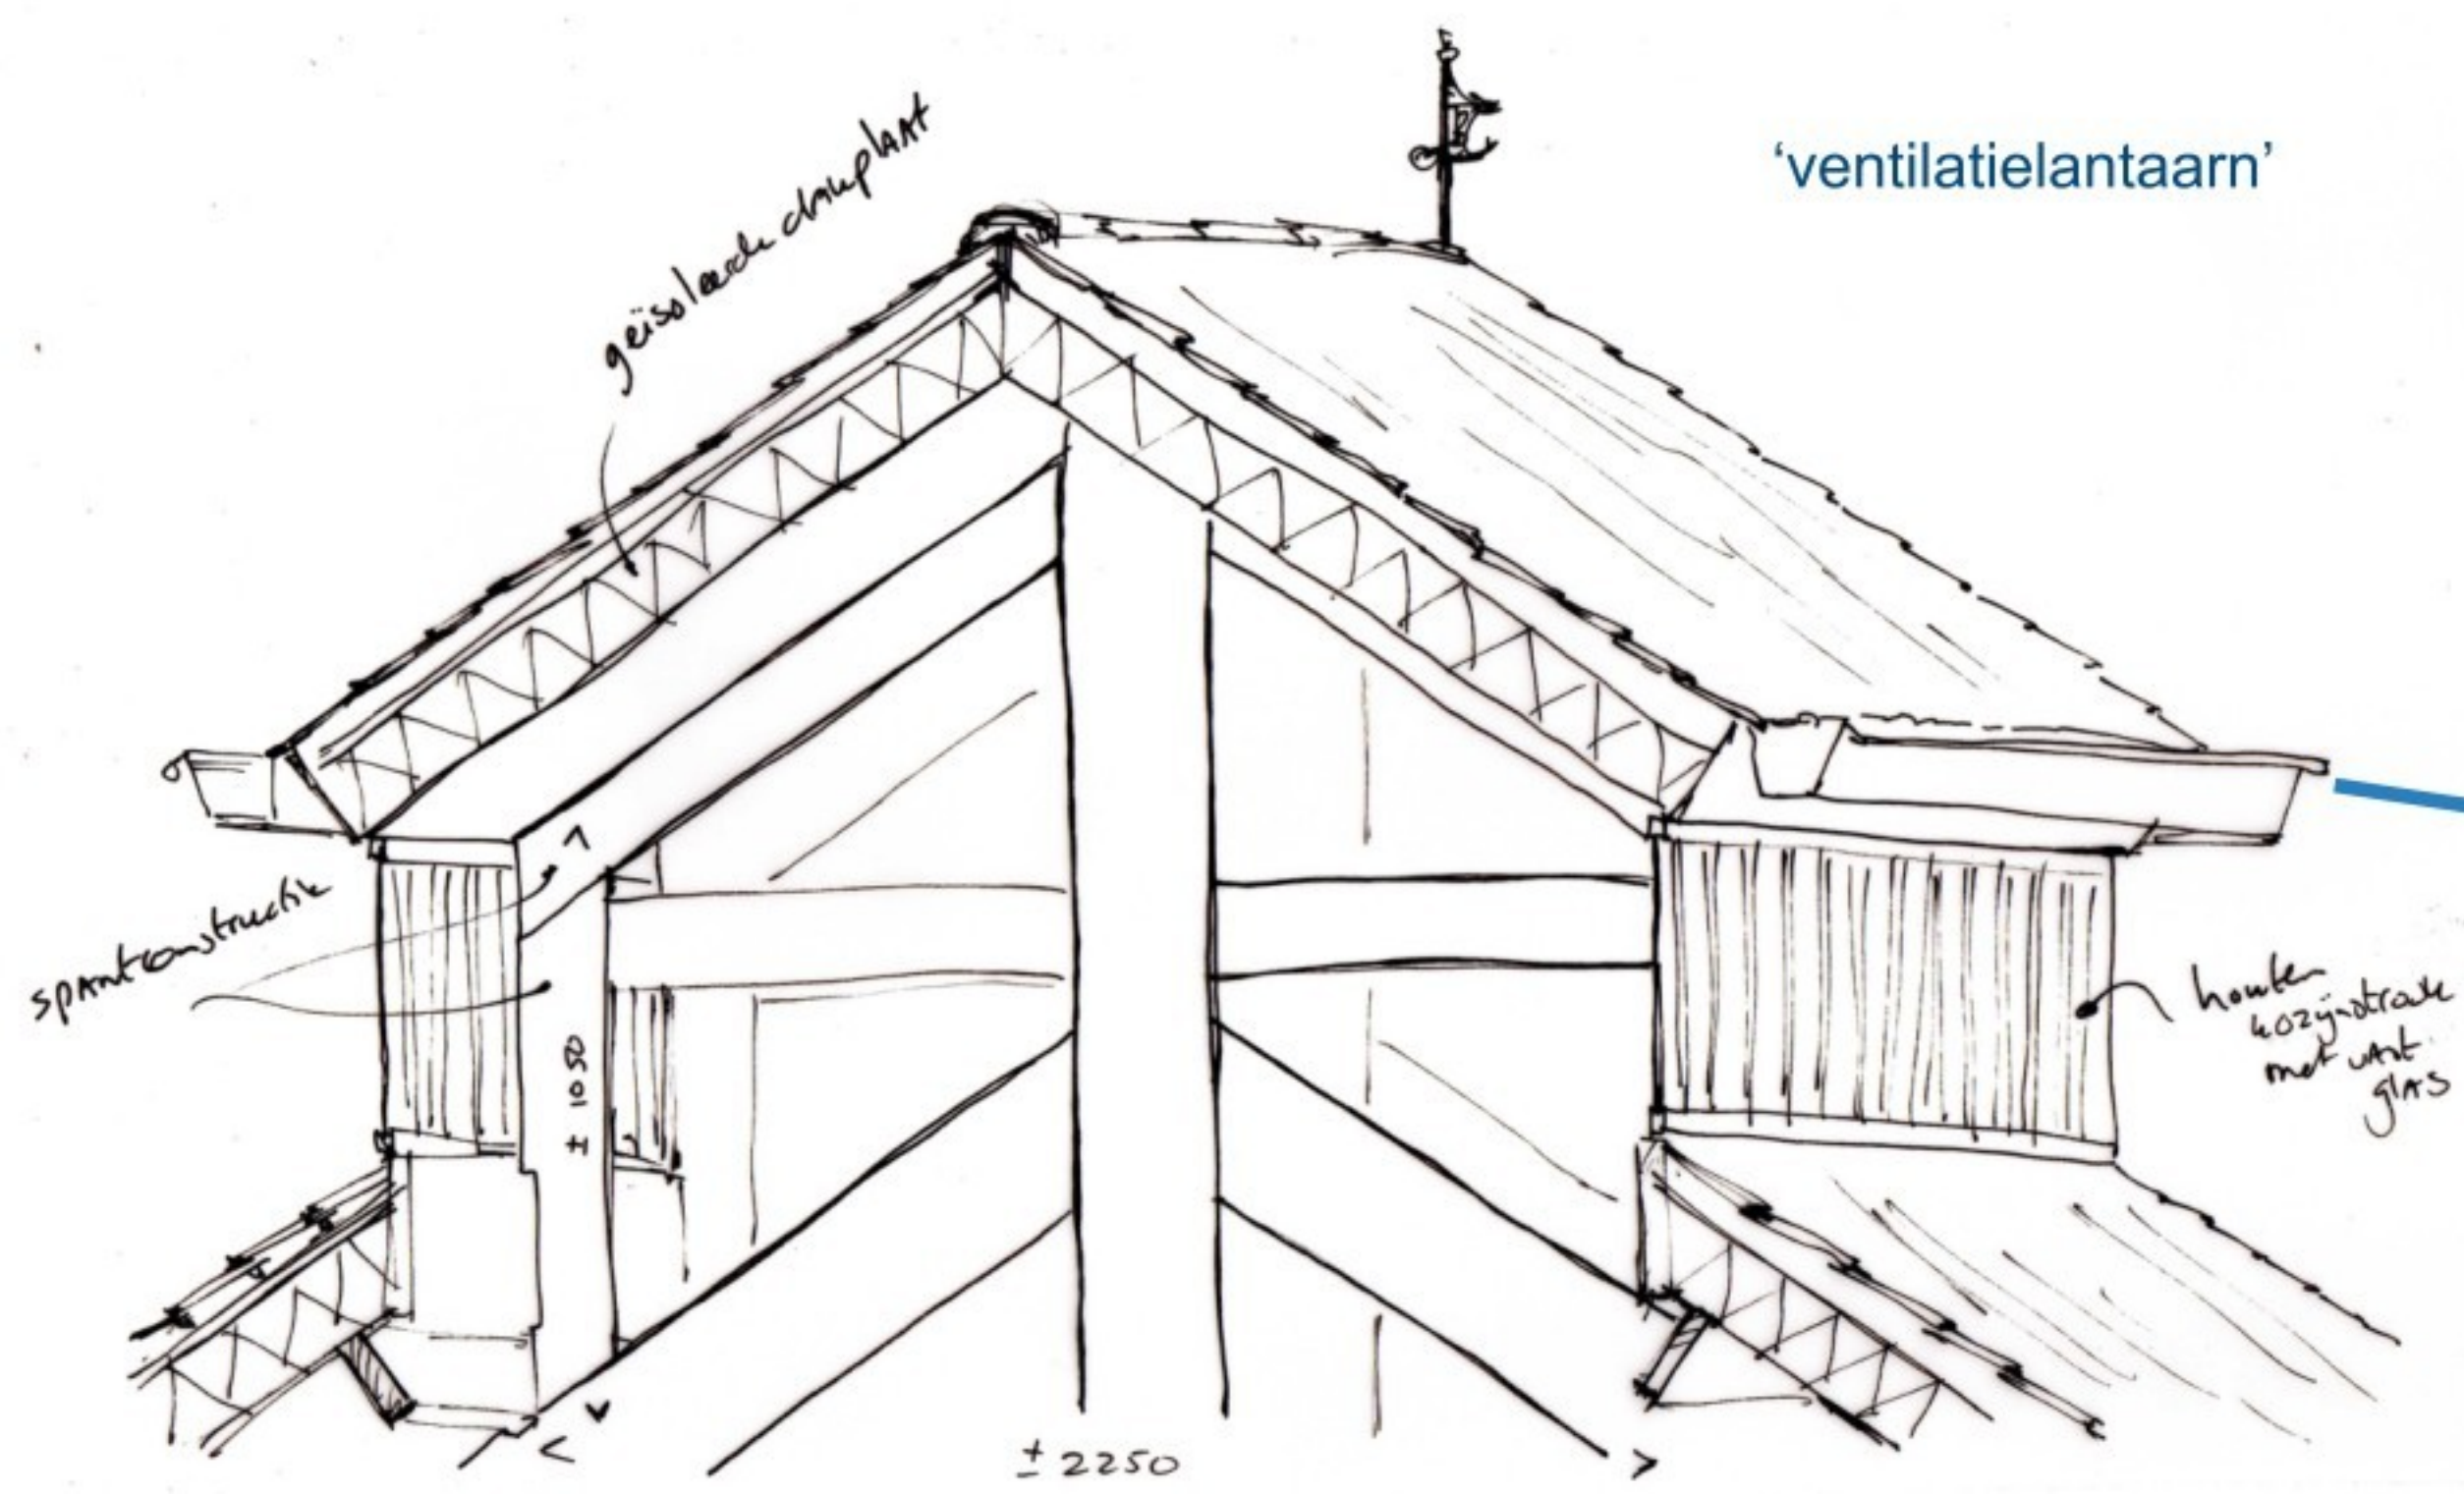


Vergrijsd verduurzaamd vuren houten rabat

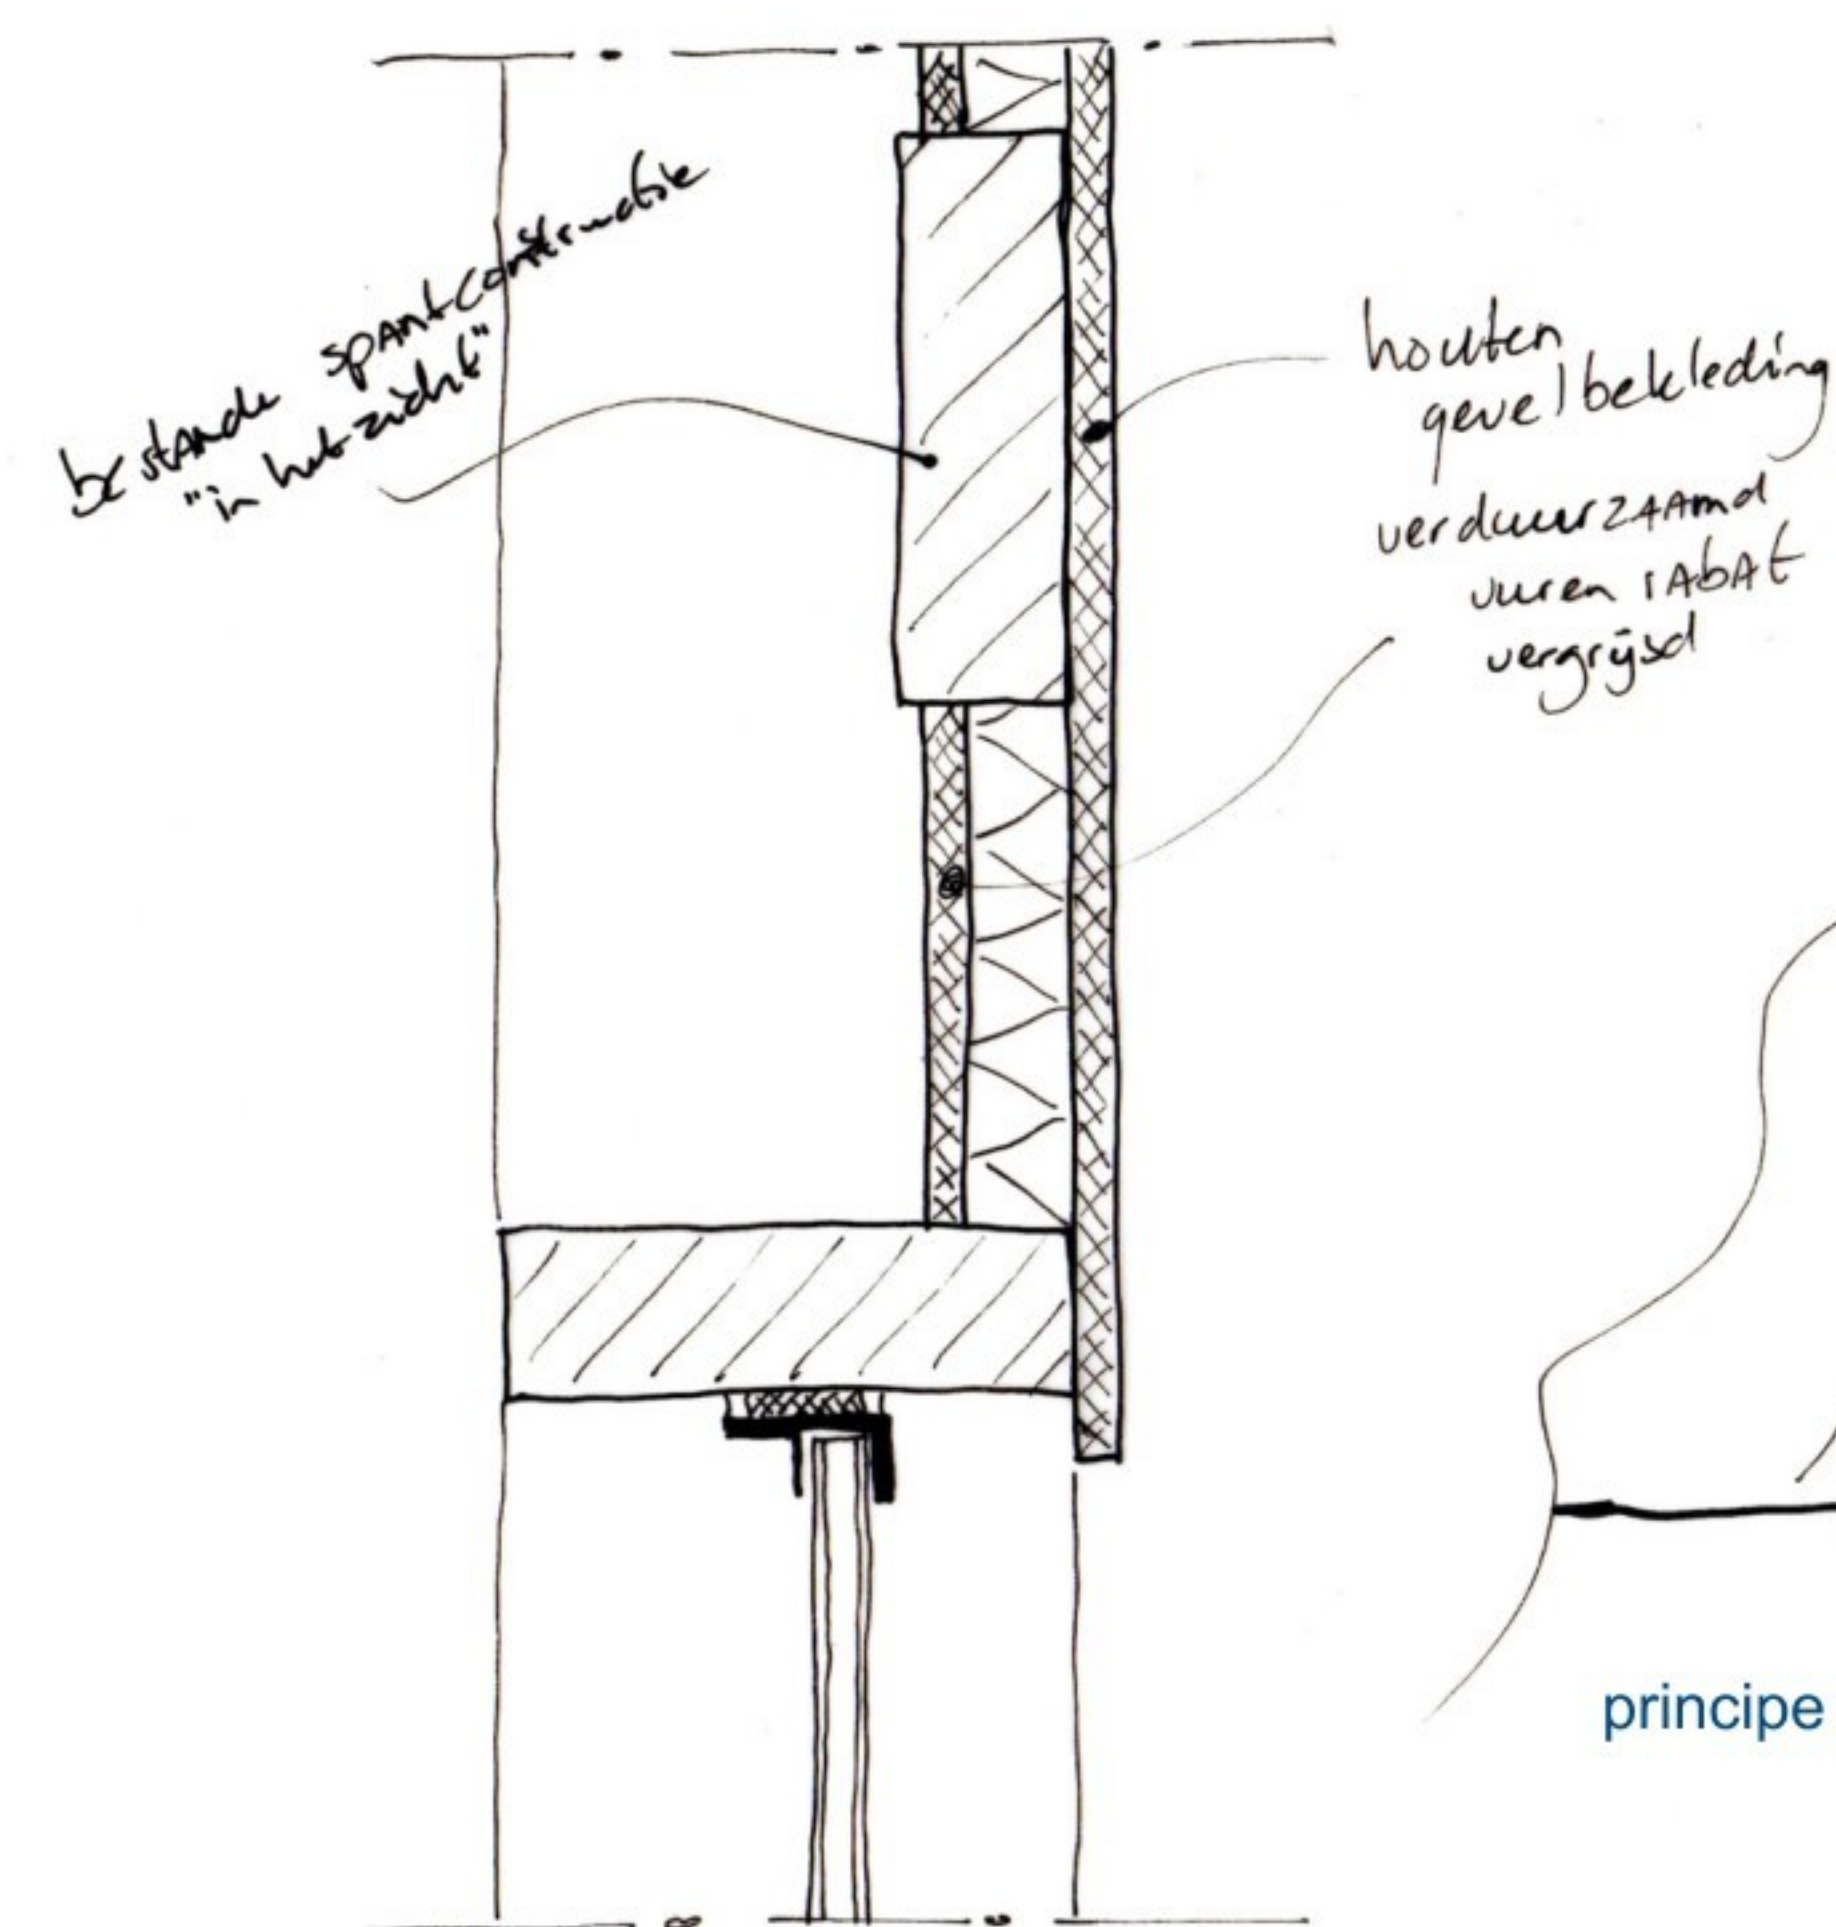


principe stalen pui

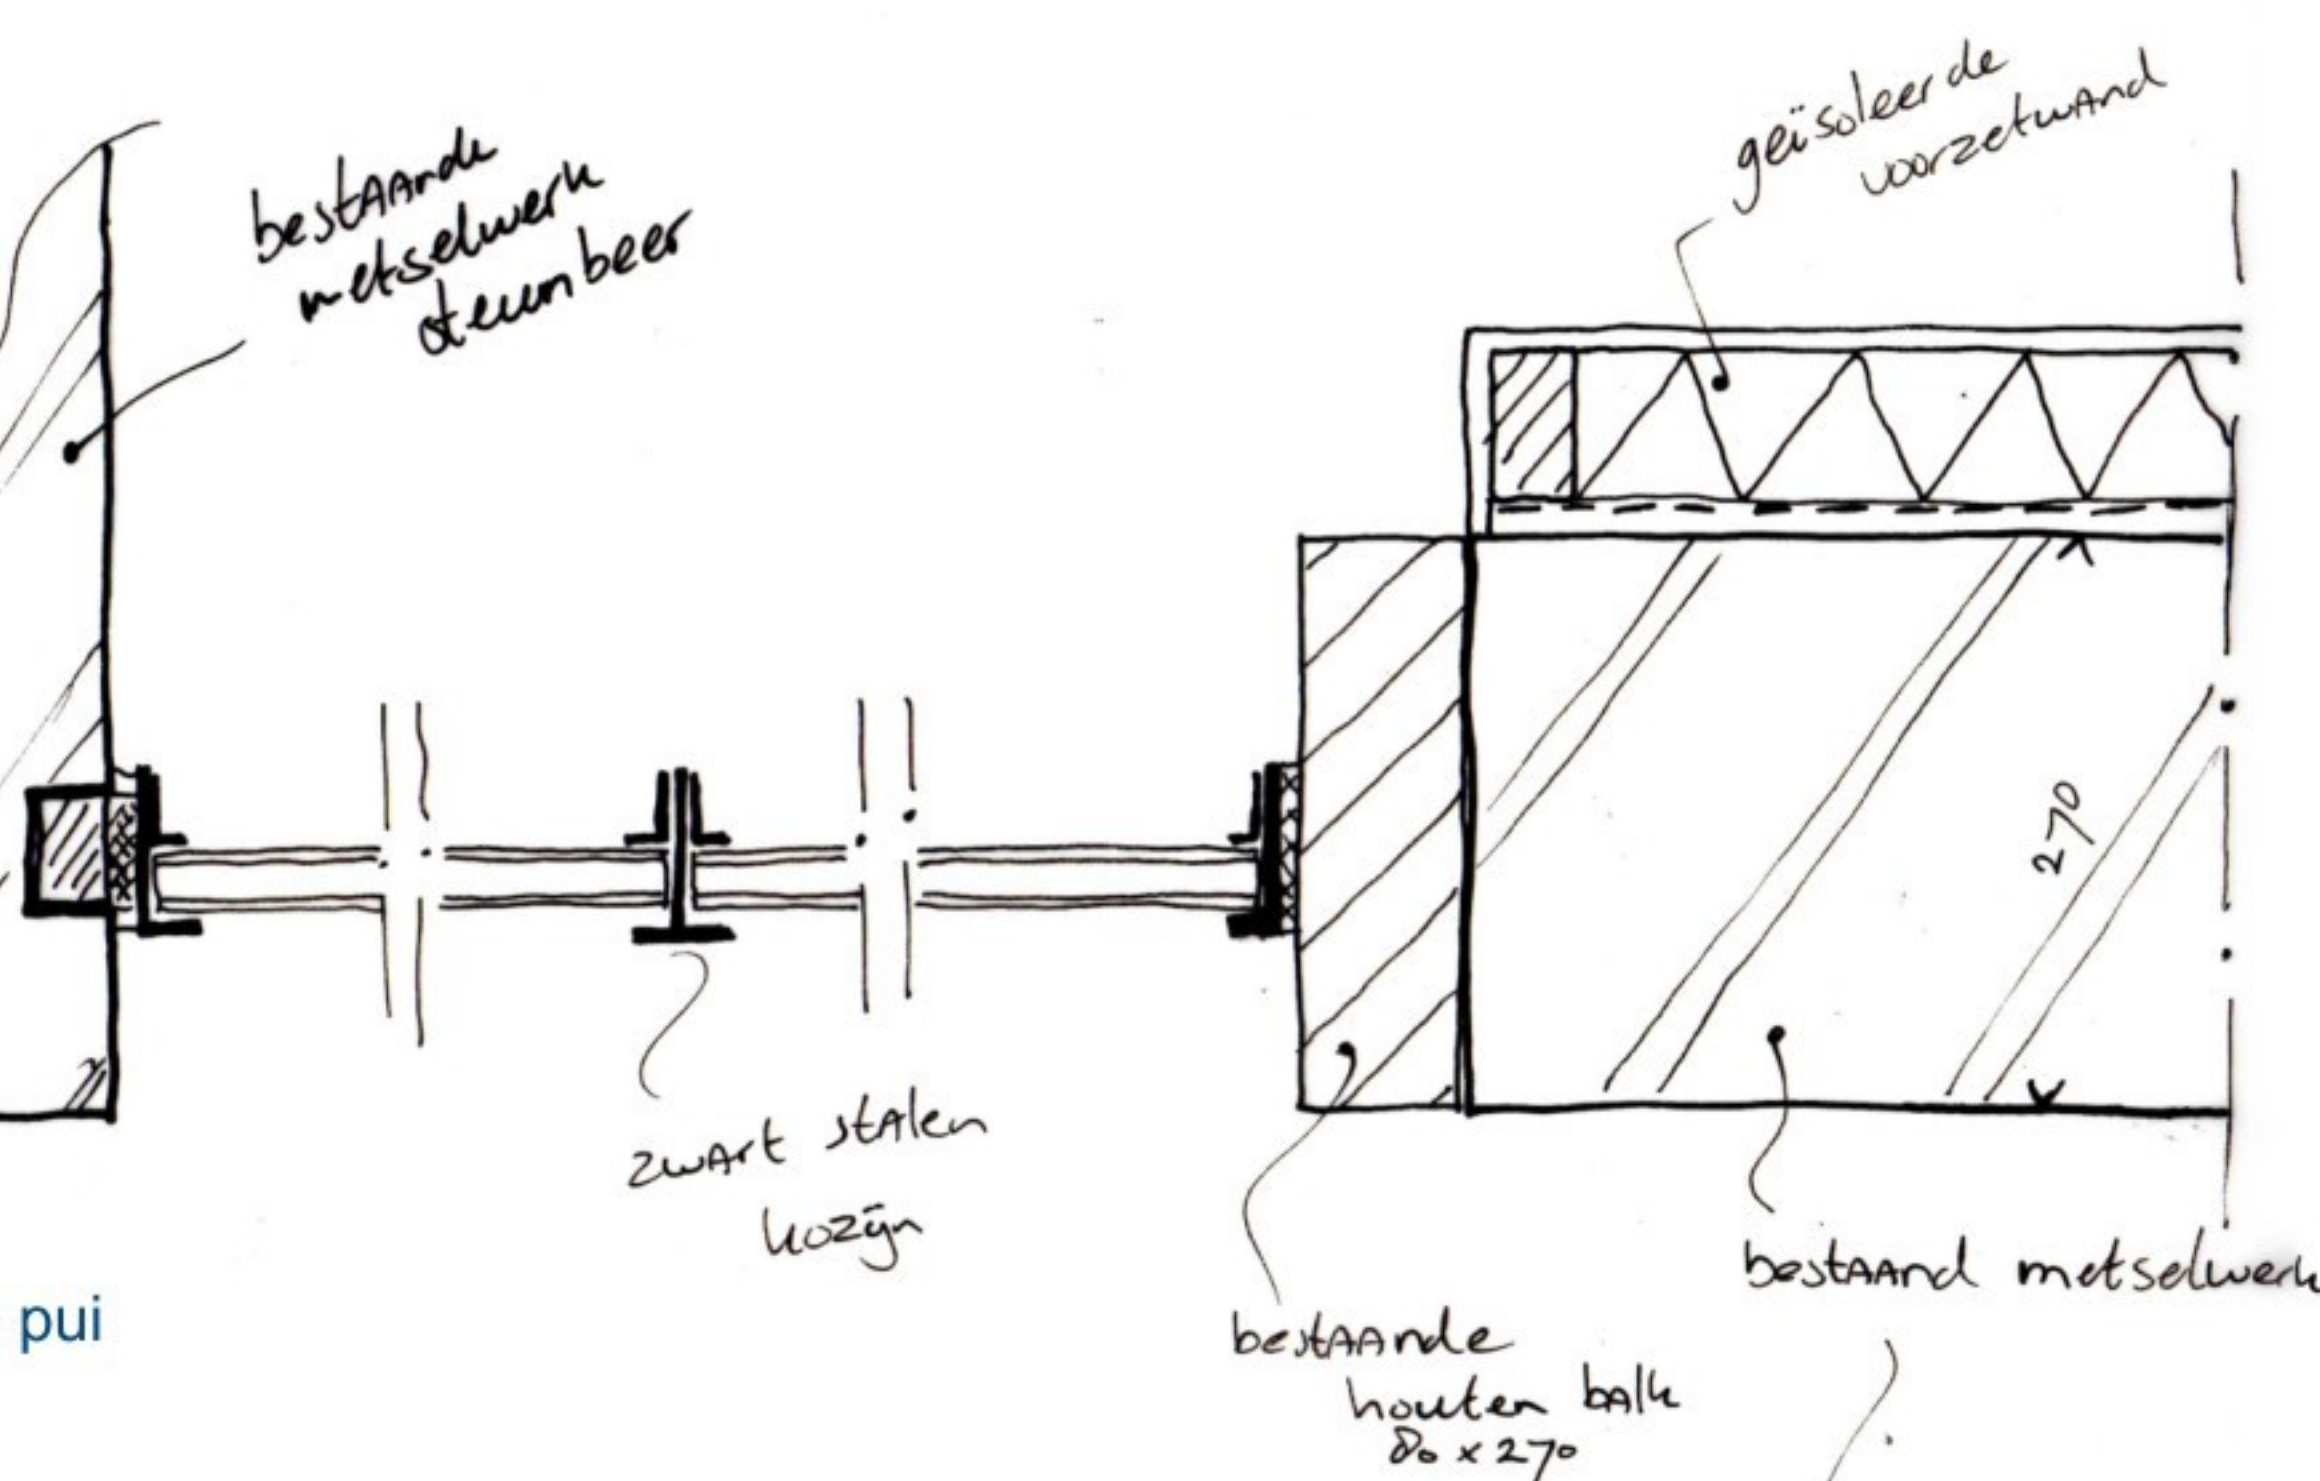

principe stalen pui

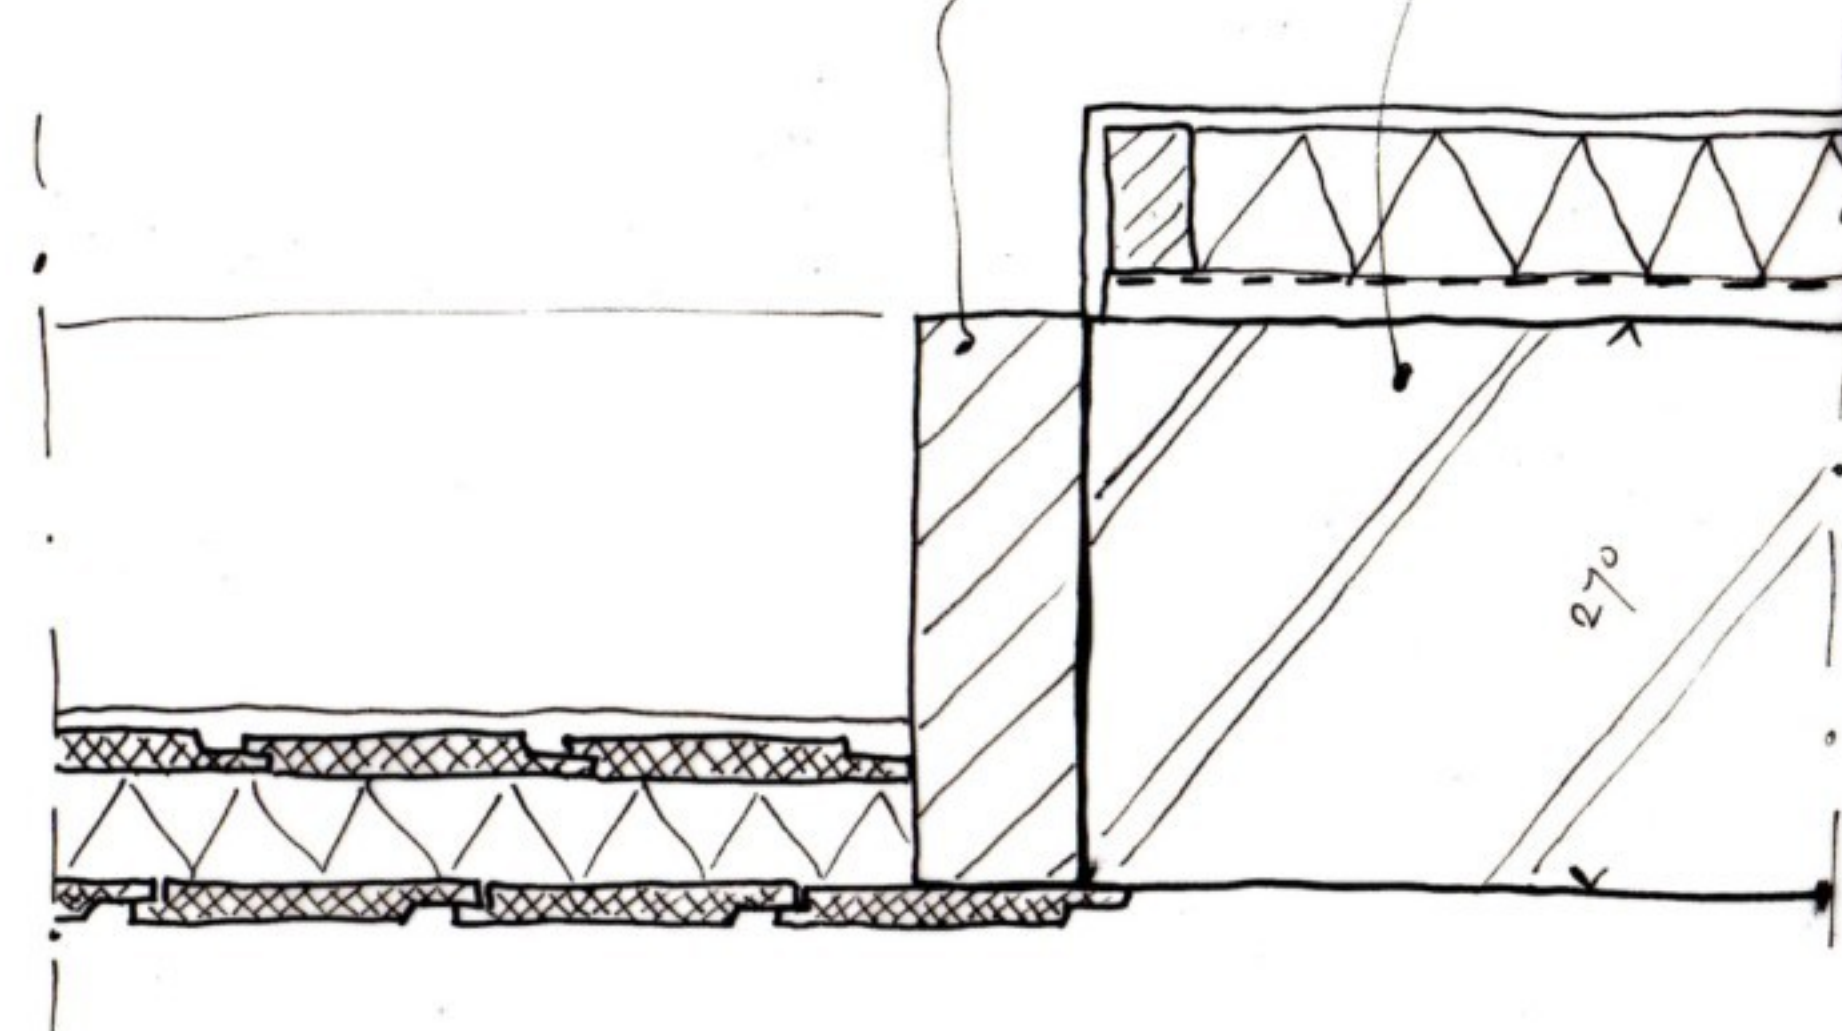

principe stalen pui

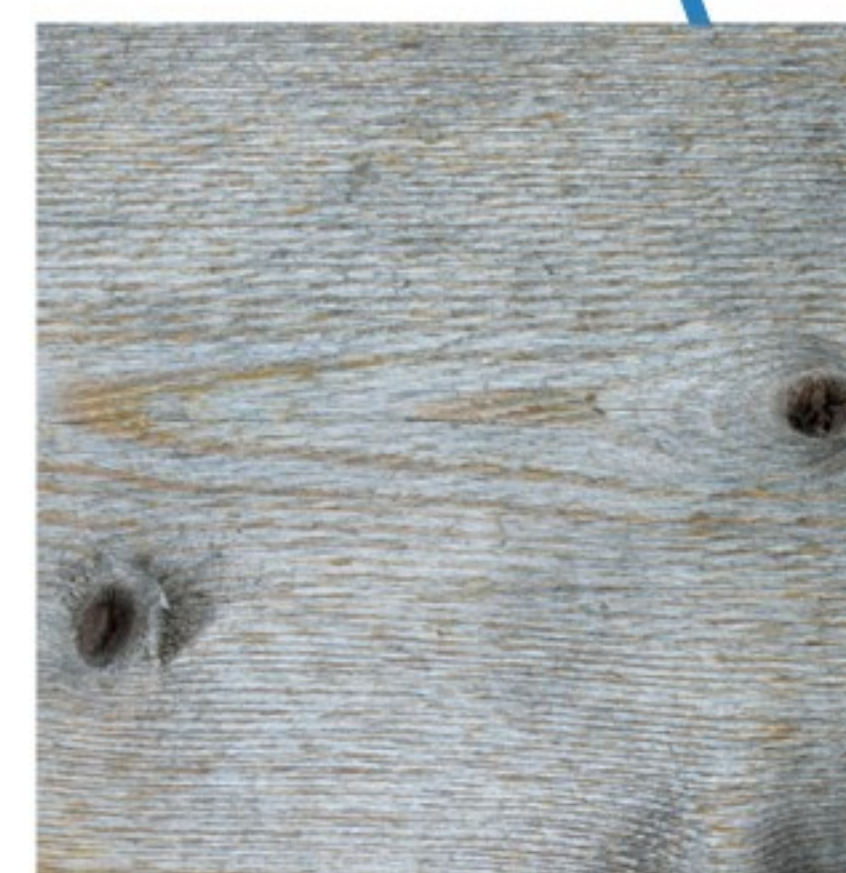

Vergrijsd verduurzaamd vuren houten waterborden afdekken met zink.



Dakpannen als bazenwoning (zie fragment)

Oude Holle oud blauw gepattineerd (1880)



Materialisering

dossier: 809
tekening: S-29
datum: 16-10-2023



principe stalen pui