





aanzicht west




aanzicht oost

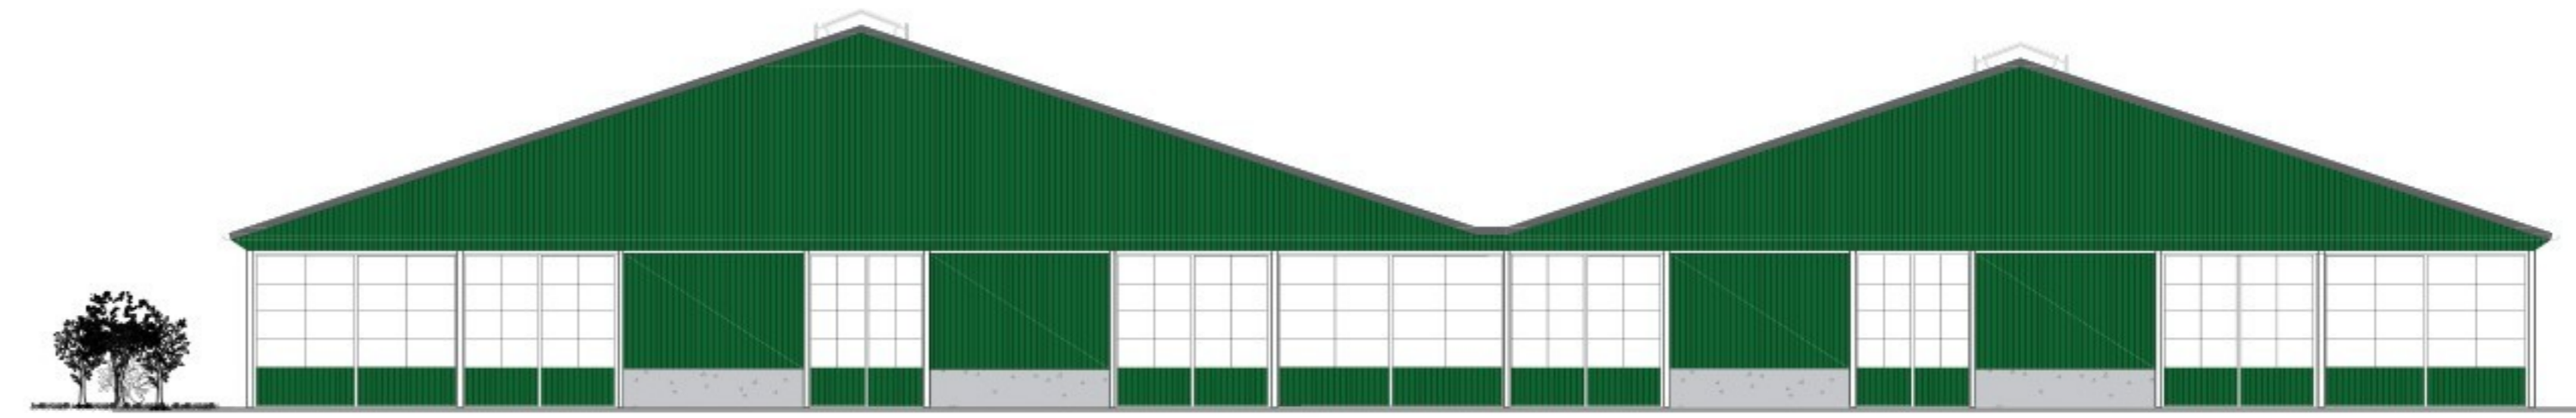

aanzicht zuid

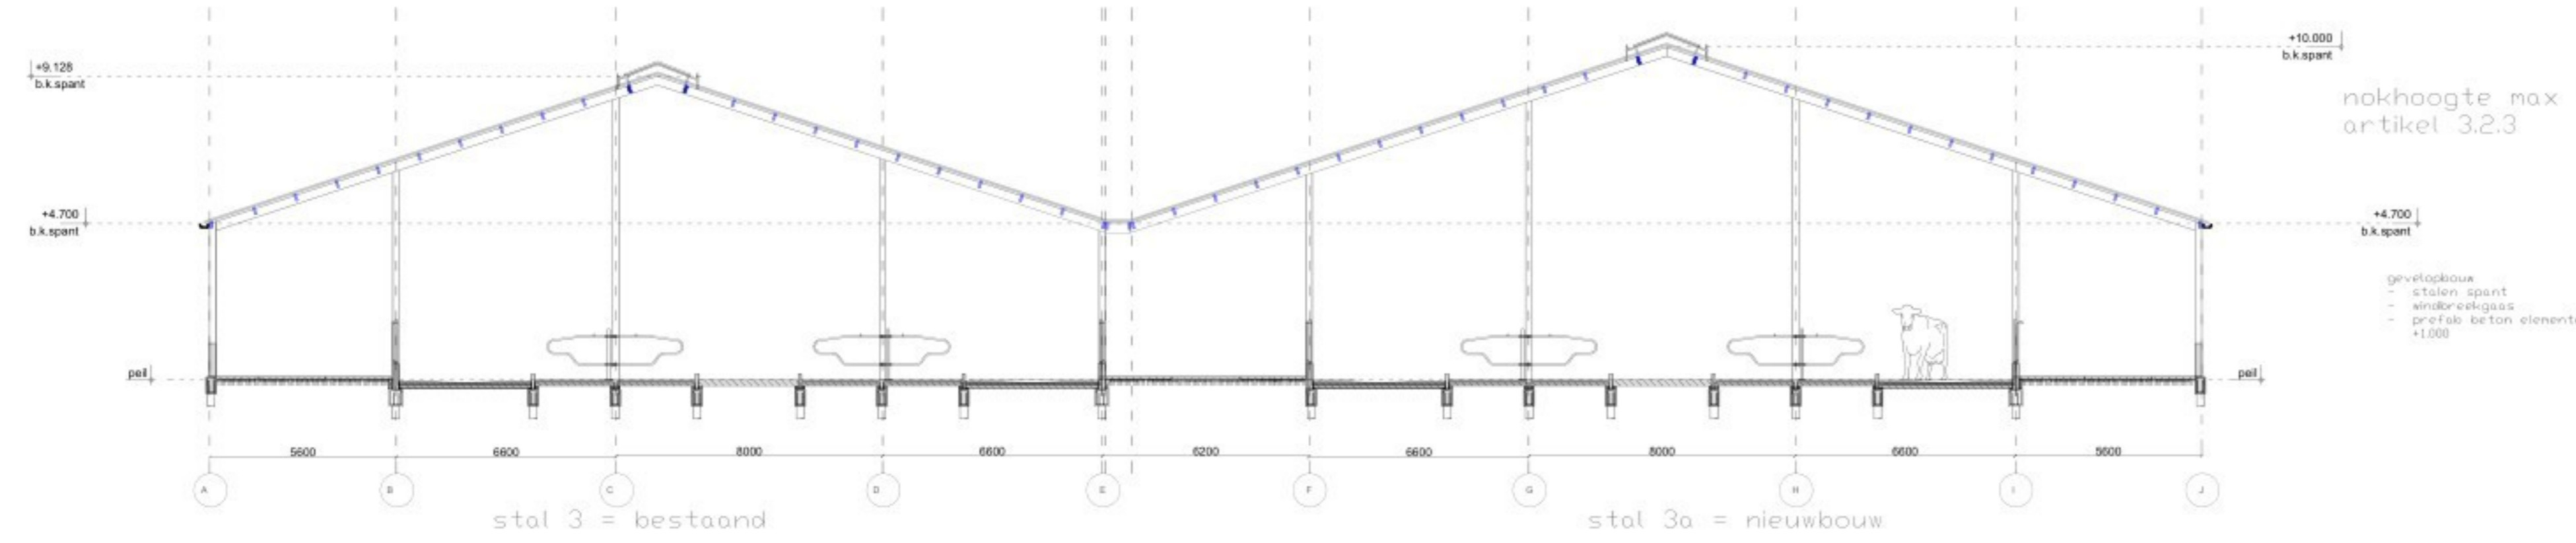

doorsnede as 2 + 5 - 13

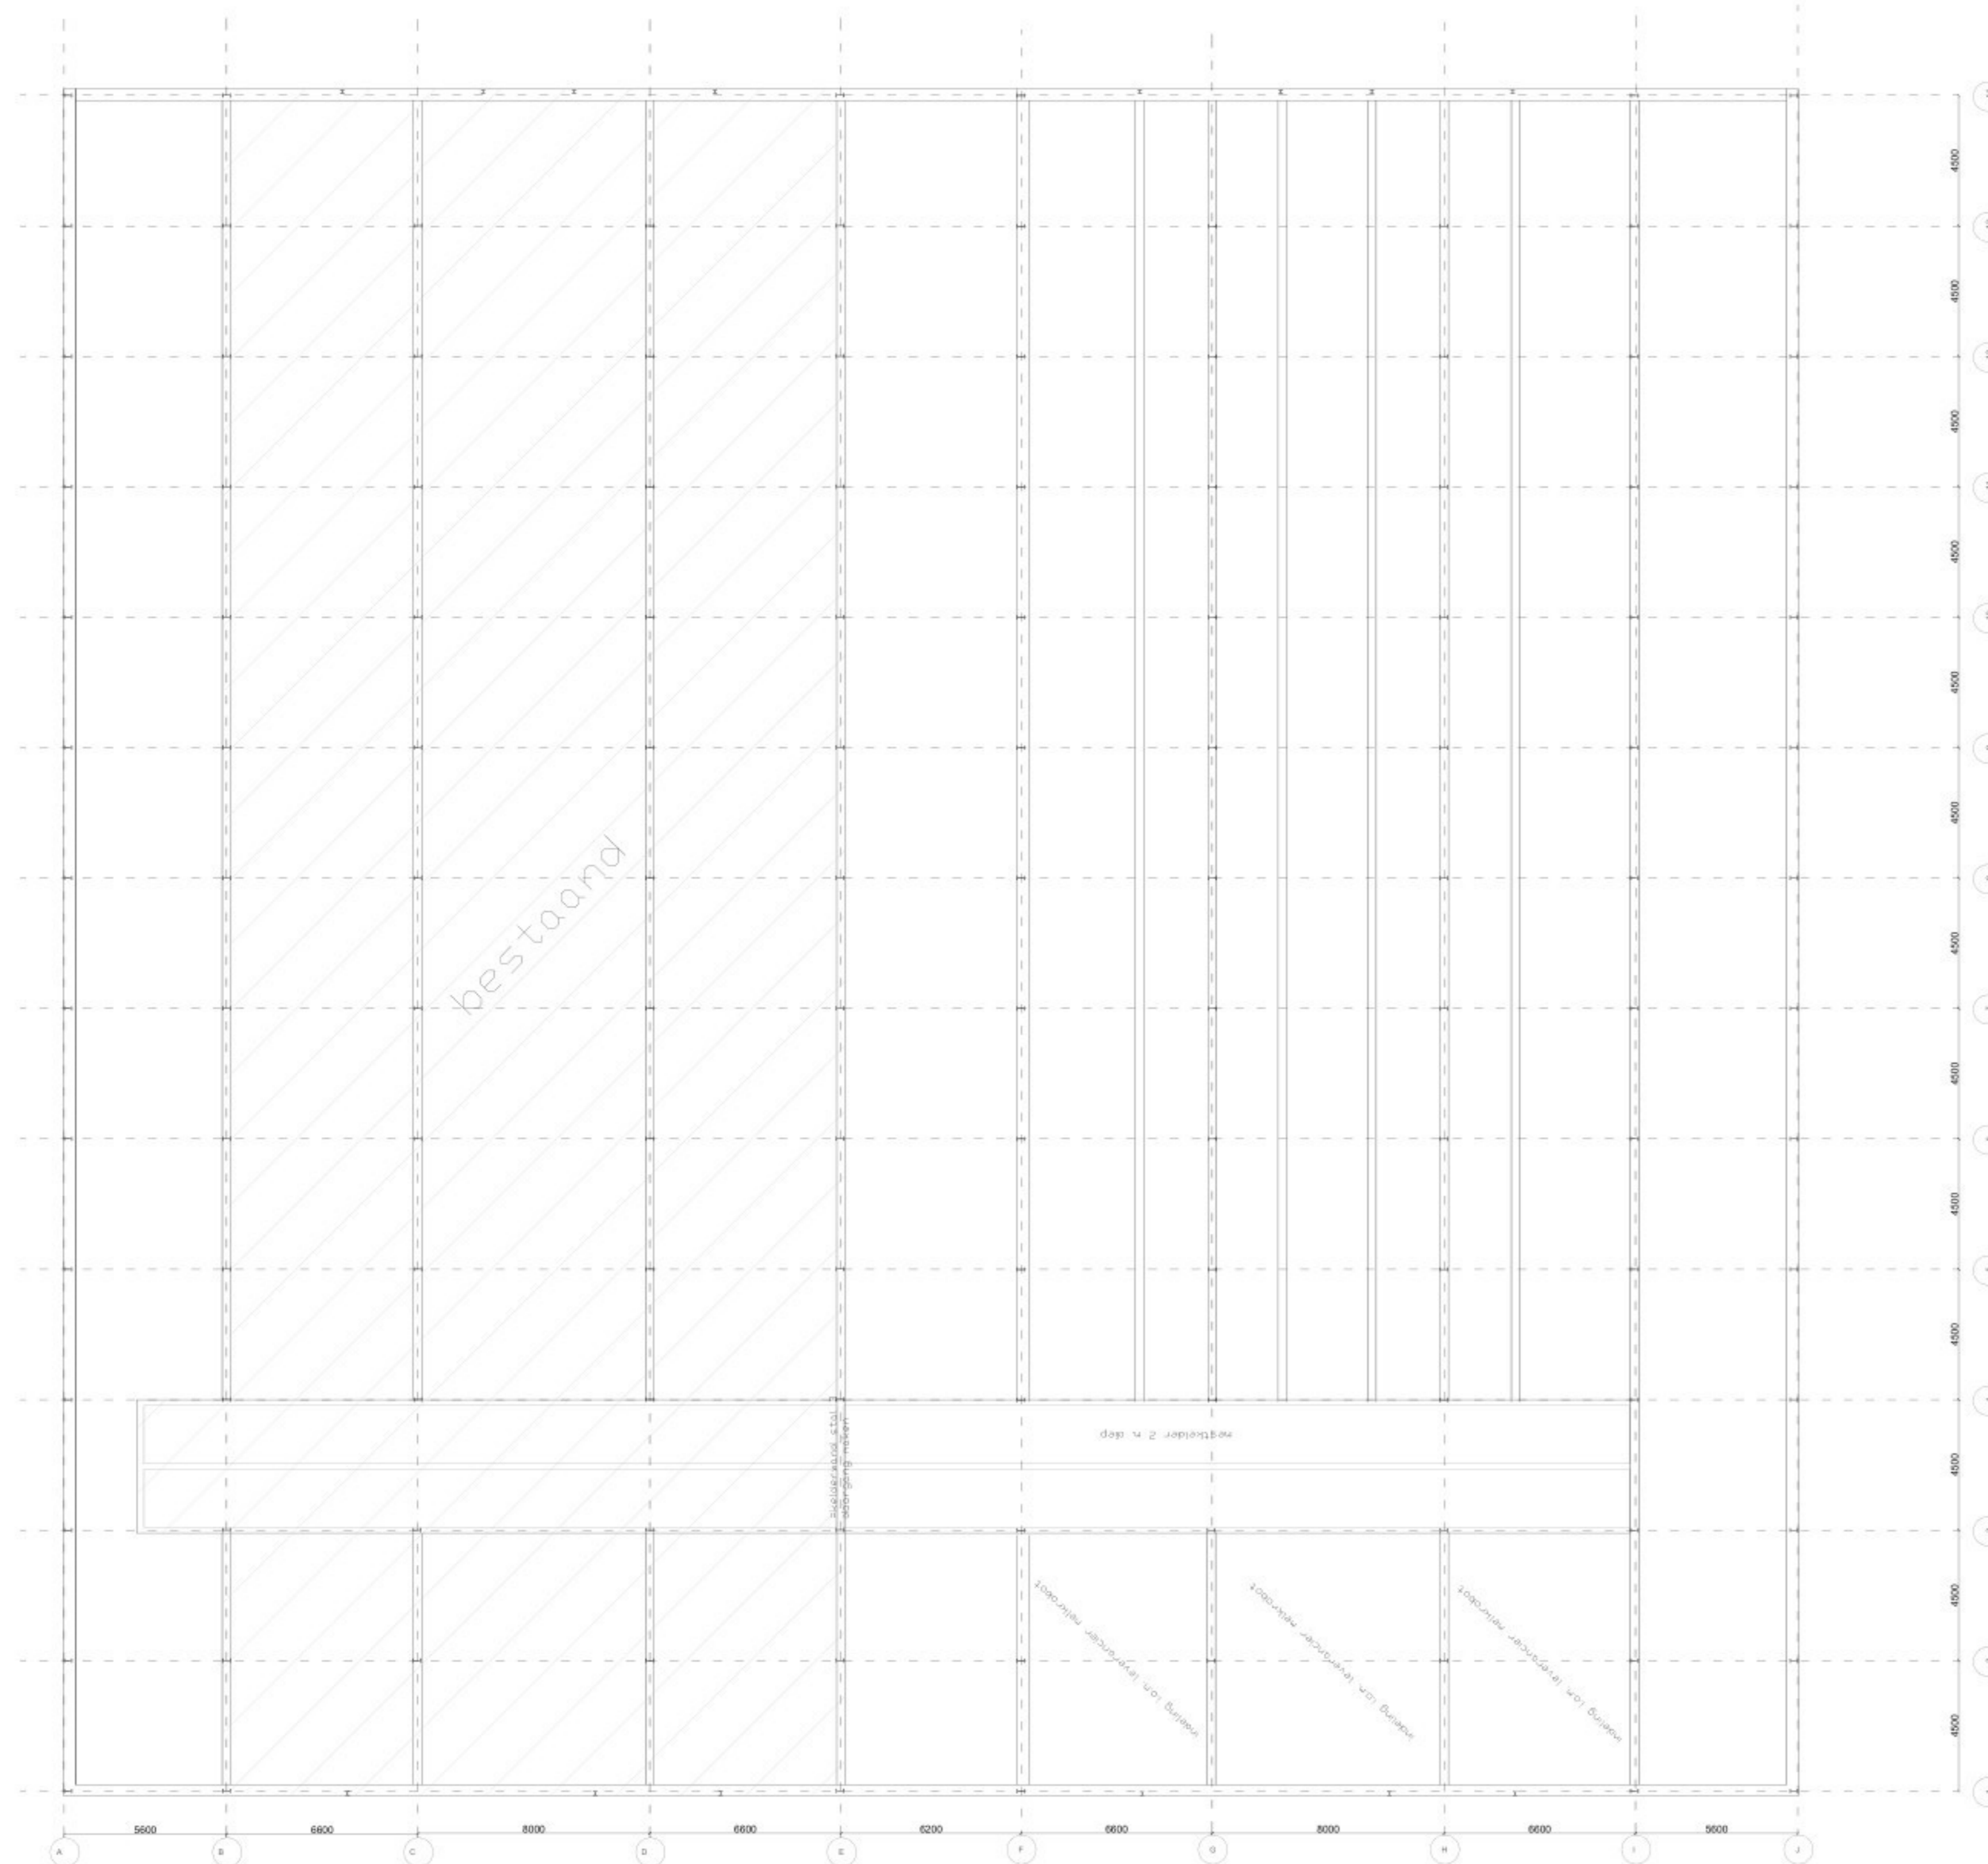


kelderplan + fundering

na-hoogte max 10 m.  
artikel 3.2.3

- dakopbouw
- stalen spant
- grondrijs hout R.H. 130
- conventioneel grip
- ventilatie

- gratopbouw
- stalen spant
- ander ontwerp
- profiel beton elementen 100

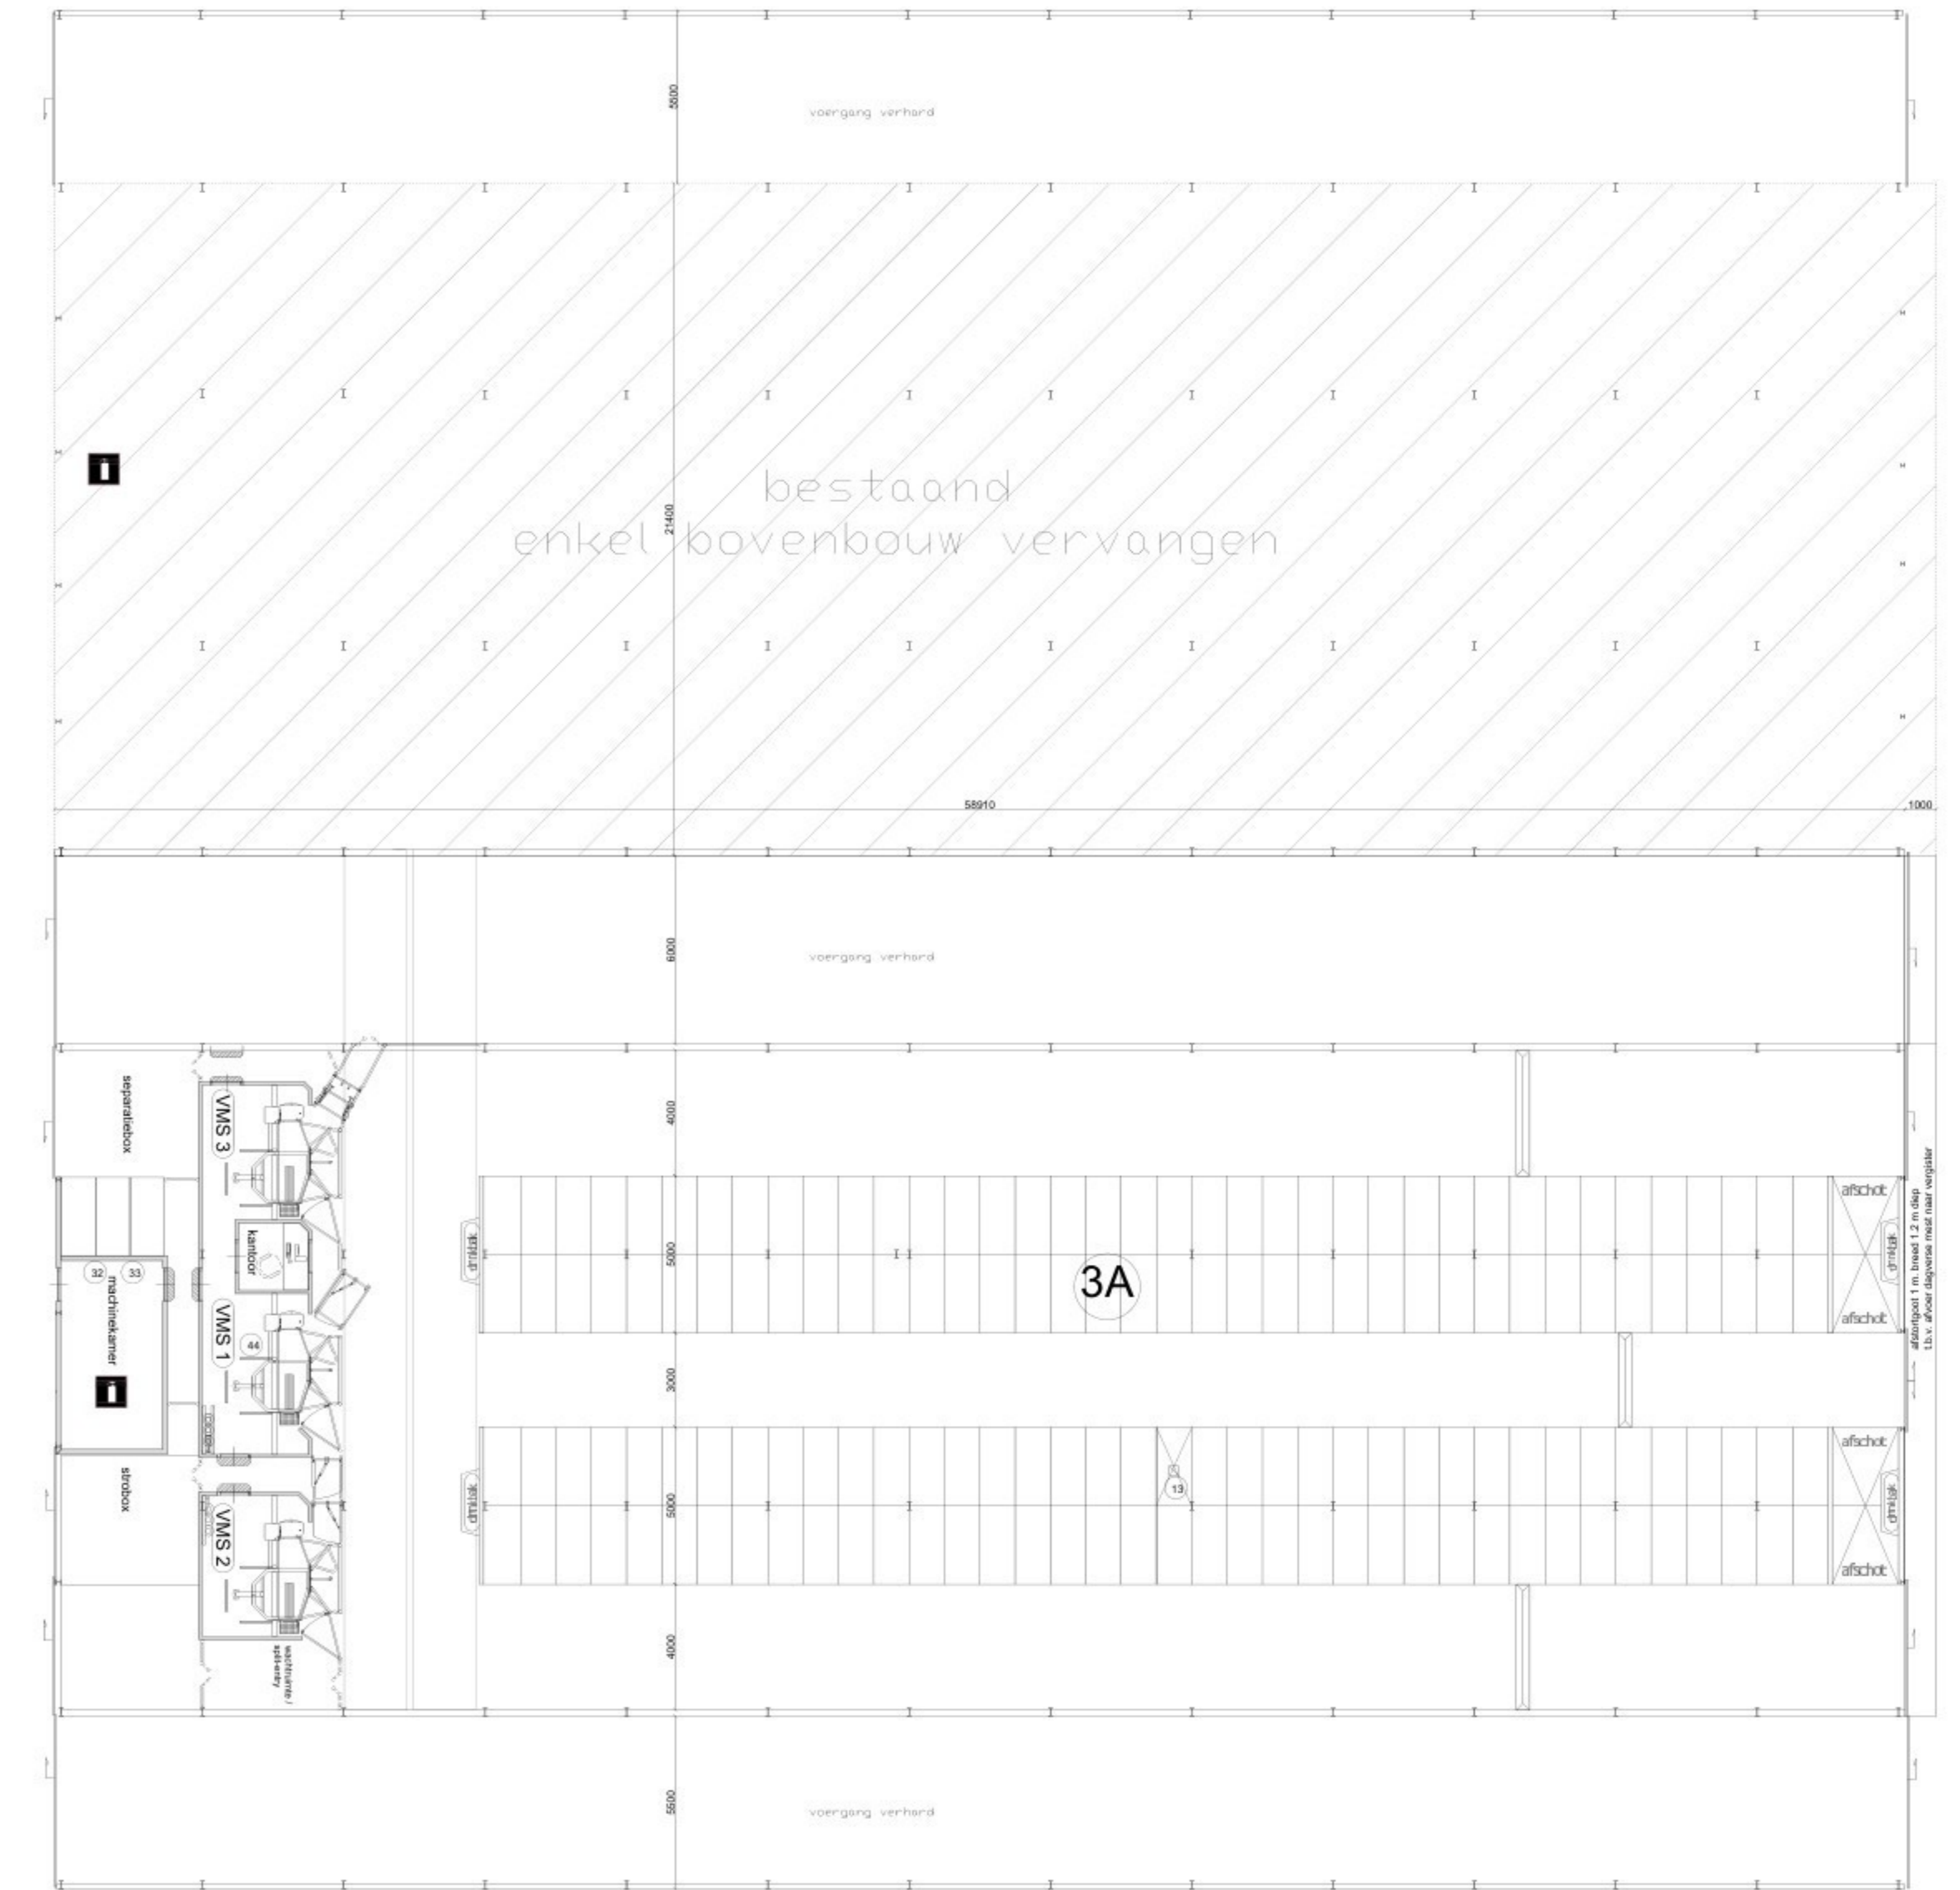

plattegrond

Wijziging		
A		
B		
C	Diverse wijzigingen	c.././201. c
..	Diverse wijzigingen	x.././201. x

ALLE MATEN STAAN AANGEGEVEN IN MM.

Opdrachtgever: <b>Van der Gun Melkvee CV</b> Breedsteeg 3 4106LD Culemborg	
Project: <b>Nieuwbouw</b> fase 1 stal	
Onderdeel:	Bouwtekening
Projectnummer	
Tekeningnummer:	02
Schaal:	1:150



**Hans Rietveld Agrarisch Advies**  
0183 - 351 000  
info@hansrietveldagraris Chadvis.nl

Tekenaar: HW  
Gecontroleerd:  
Formaat: A0  
Datum: 01-07-2024

Onderdeel	Materiaal	Kleur
gevels	prefab betonelementen damaandprofiel gevelbeclating windbreekgaas/roldgrijn	grijs donkergroen (RAL6009)
schuifdeuren	Aluminium	donkergroen (RAL6009)
deuren	sandwichpaneel	donkergroen (RAL6009)
dak	sandwichpaneel	grijs
goten	pvc	grijs

\*materiaal- en kleurgebruik overeenkomstig bestaande bebouwing

BETON-, HOUT EN STAALCONSTRUCTIE AFMETINGEN,  
BEVESTIGING, VERANKERING EN WAPENING UITVOEREN  
VOLGENS OPGAVE CONSTRUCTEUR

MATEN IN HET WERK TE CONTROLEREN