



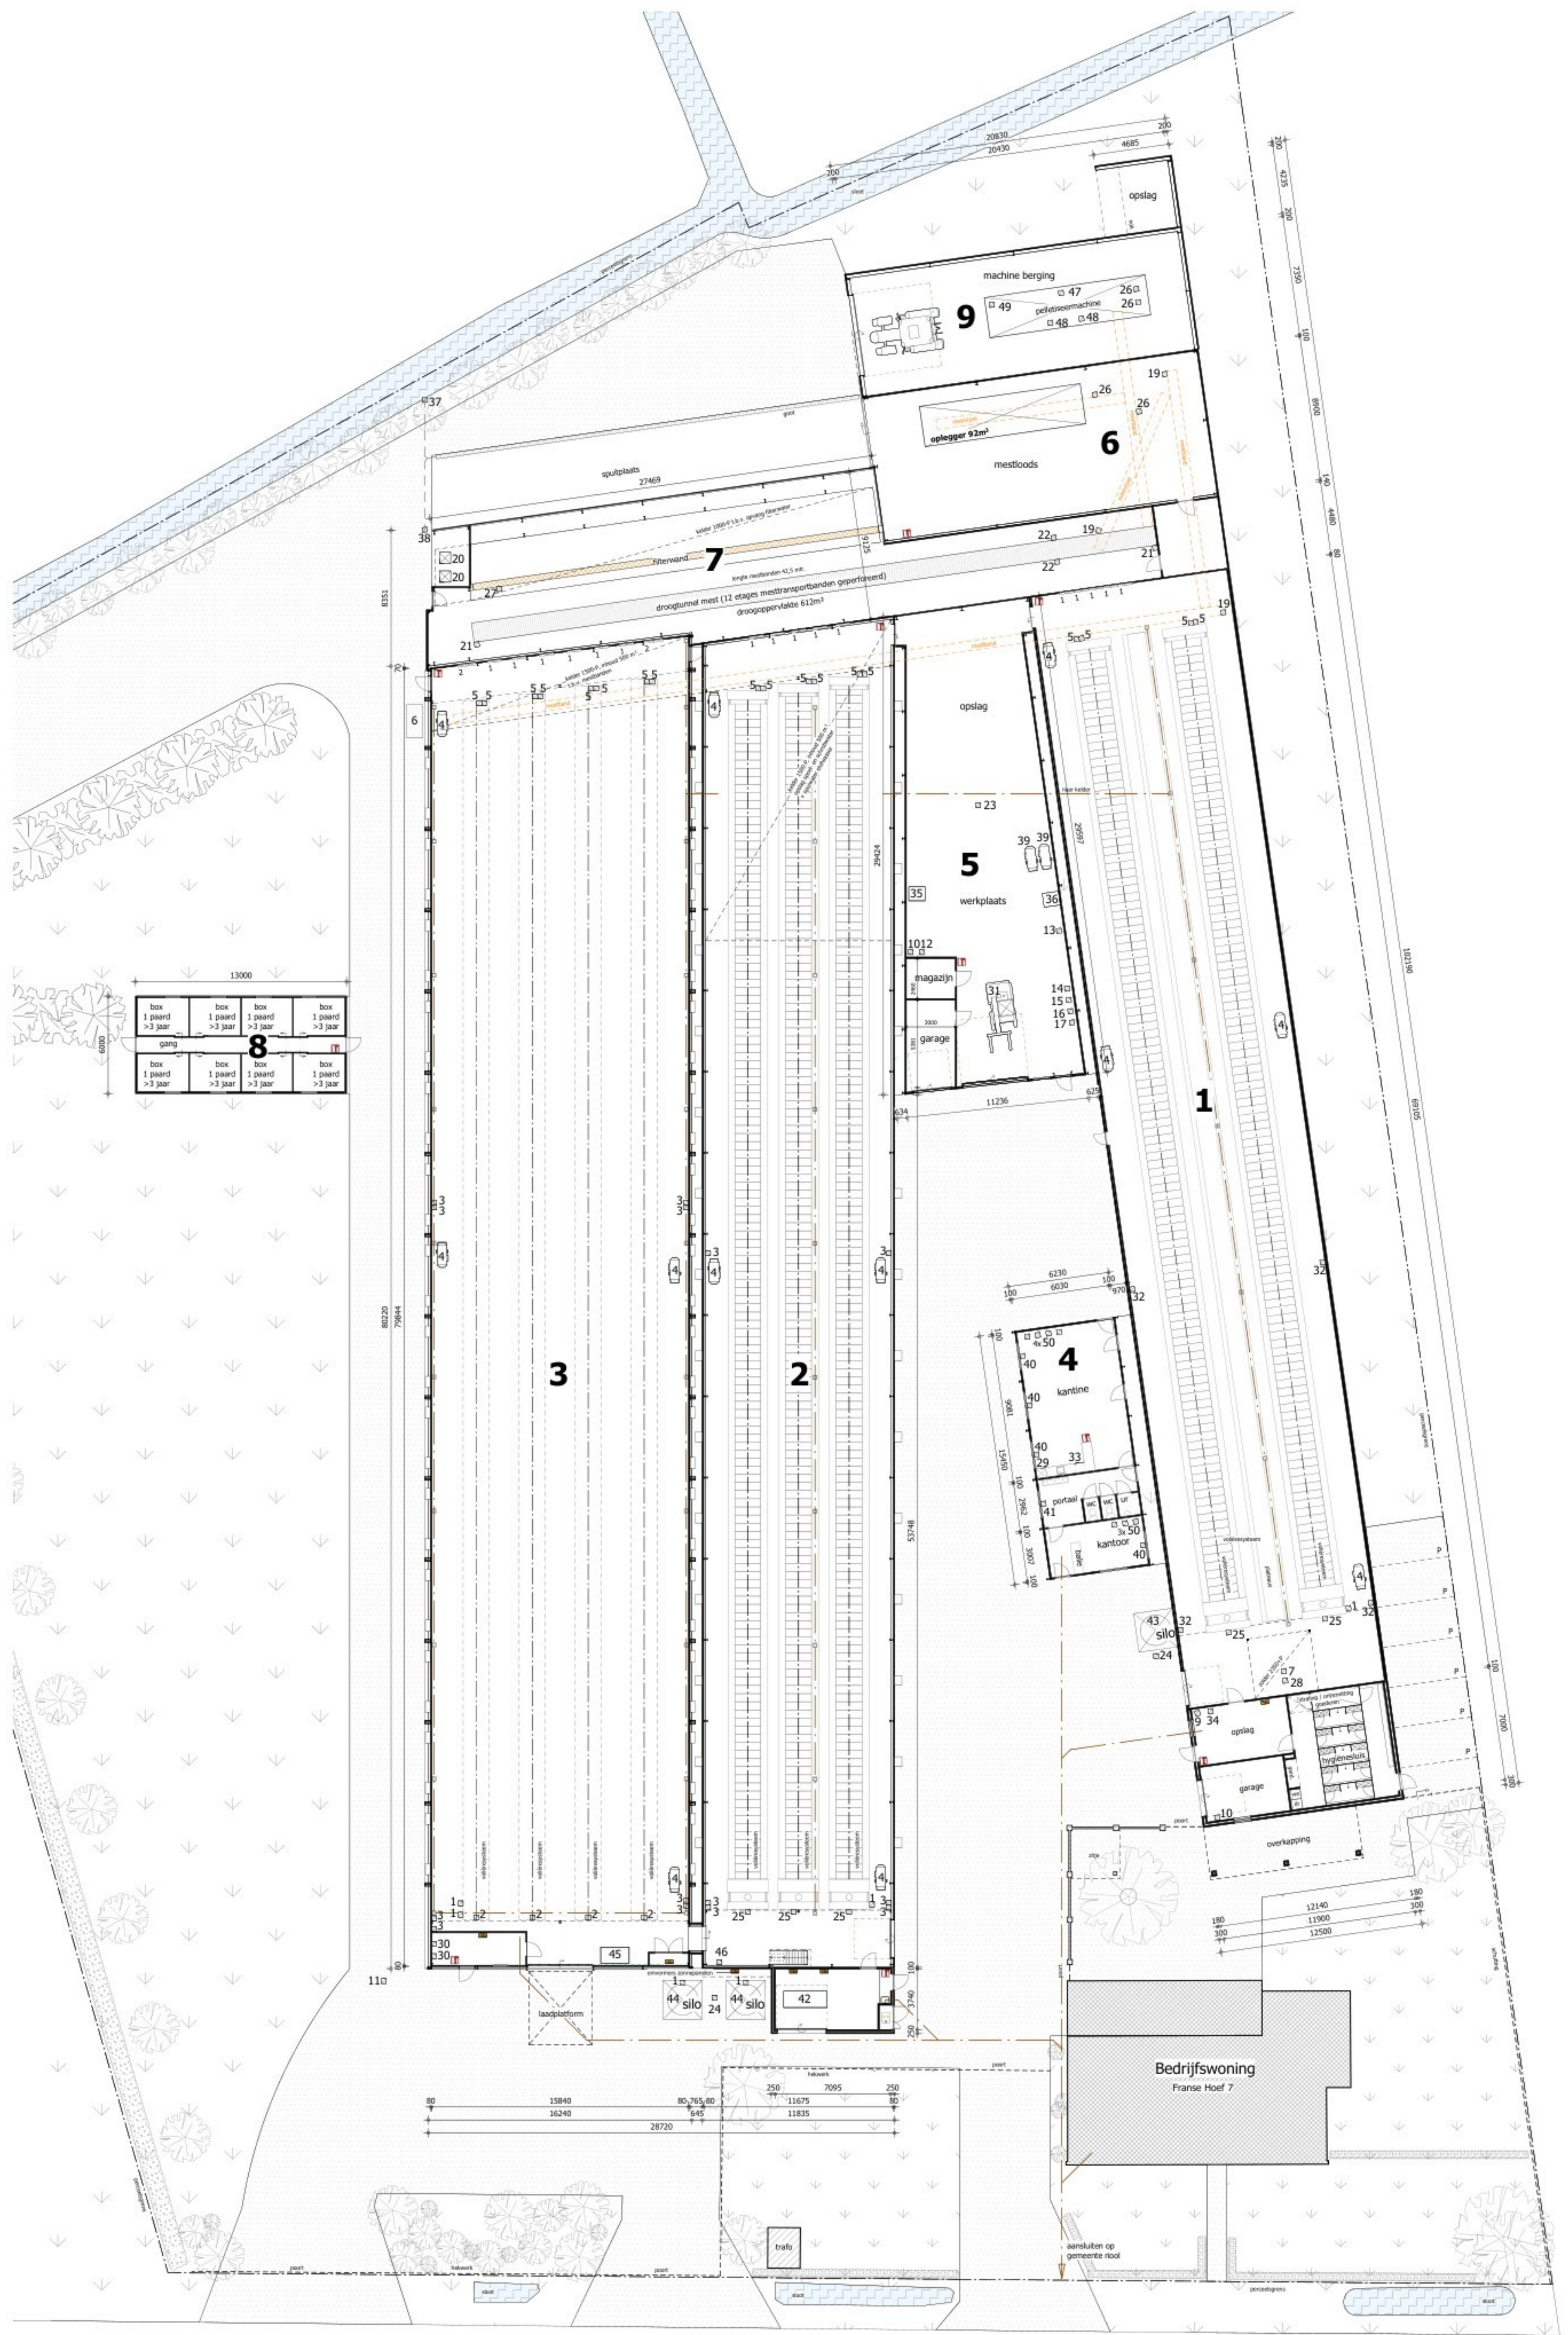

Franse Hoef

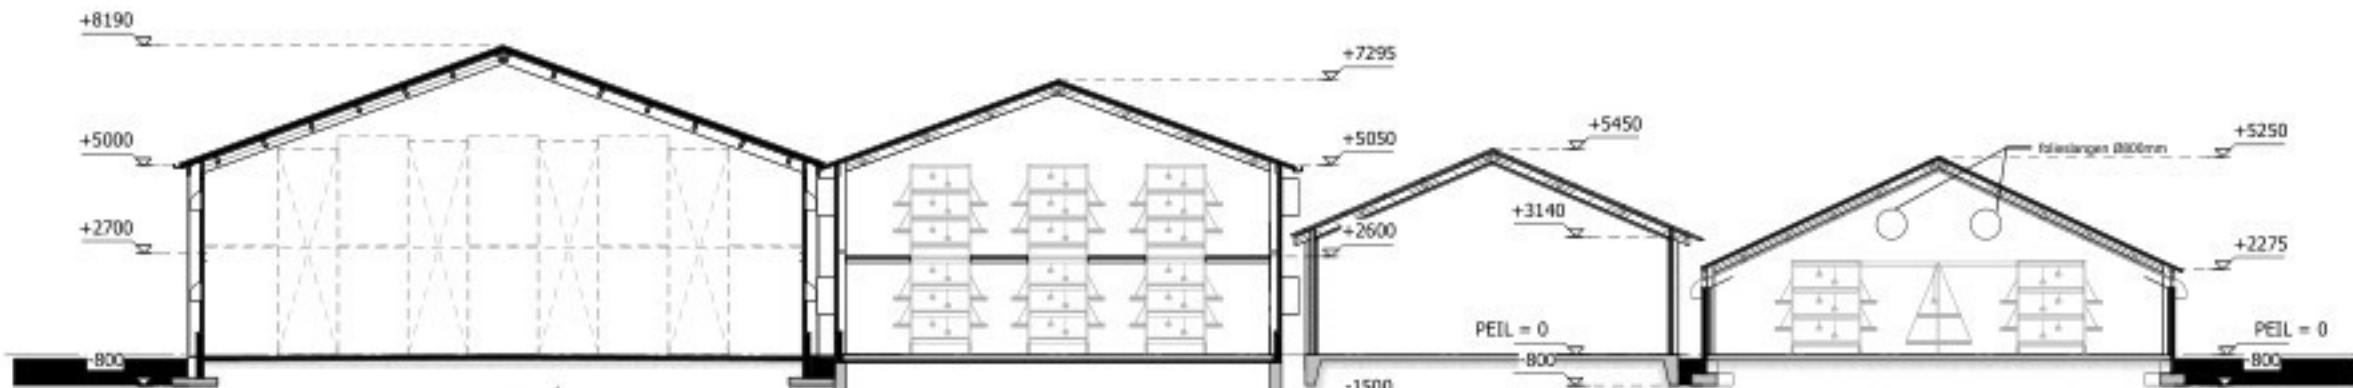


Gebouw 3

Gebouw 2

Gebouw 5


Gebouw 1

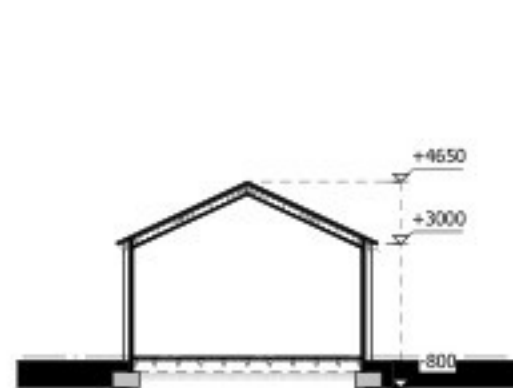


Gebouw 4




Gebouw 6 en 9

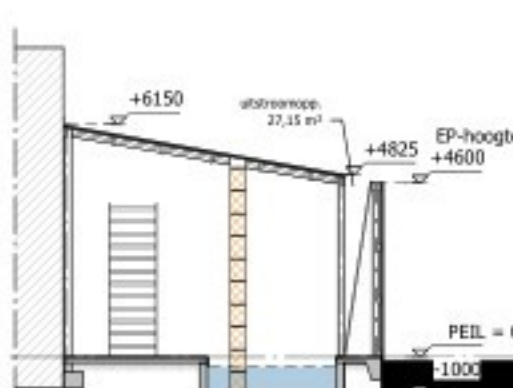


Gebouw 7

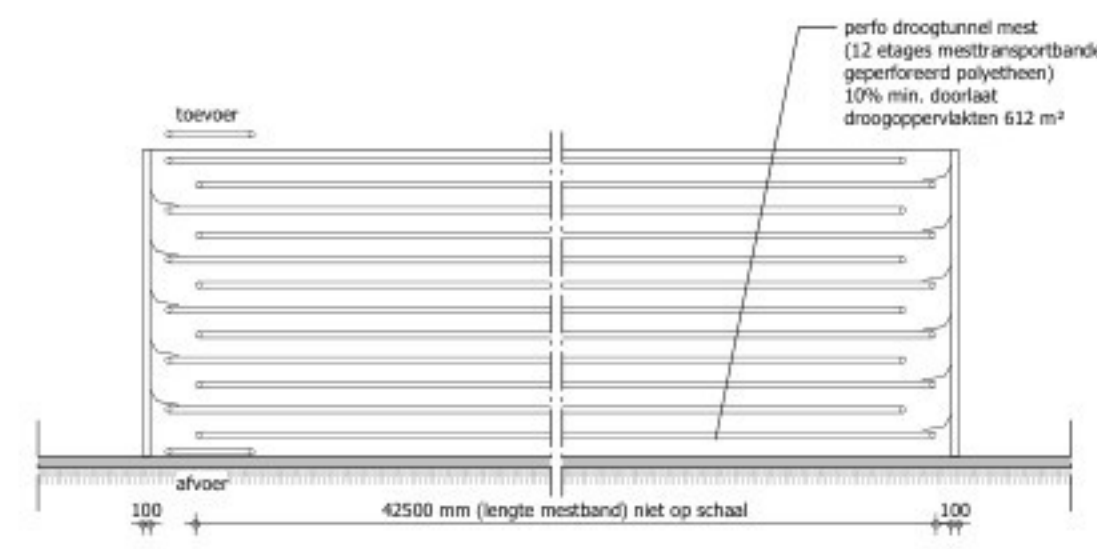

Langtedoorsnede droogtunnel

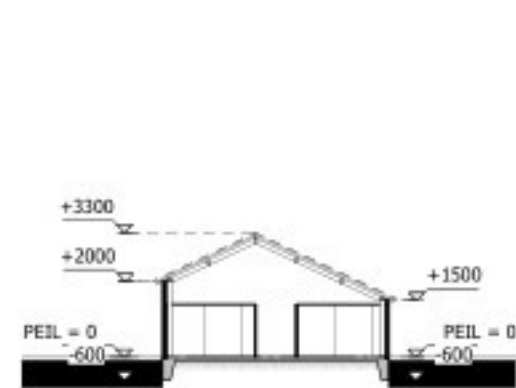

Gebouw 8

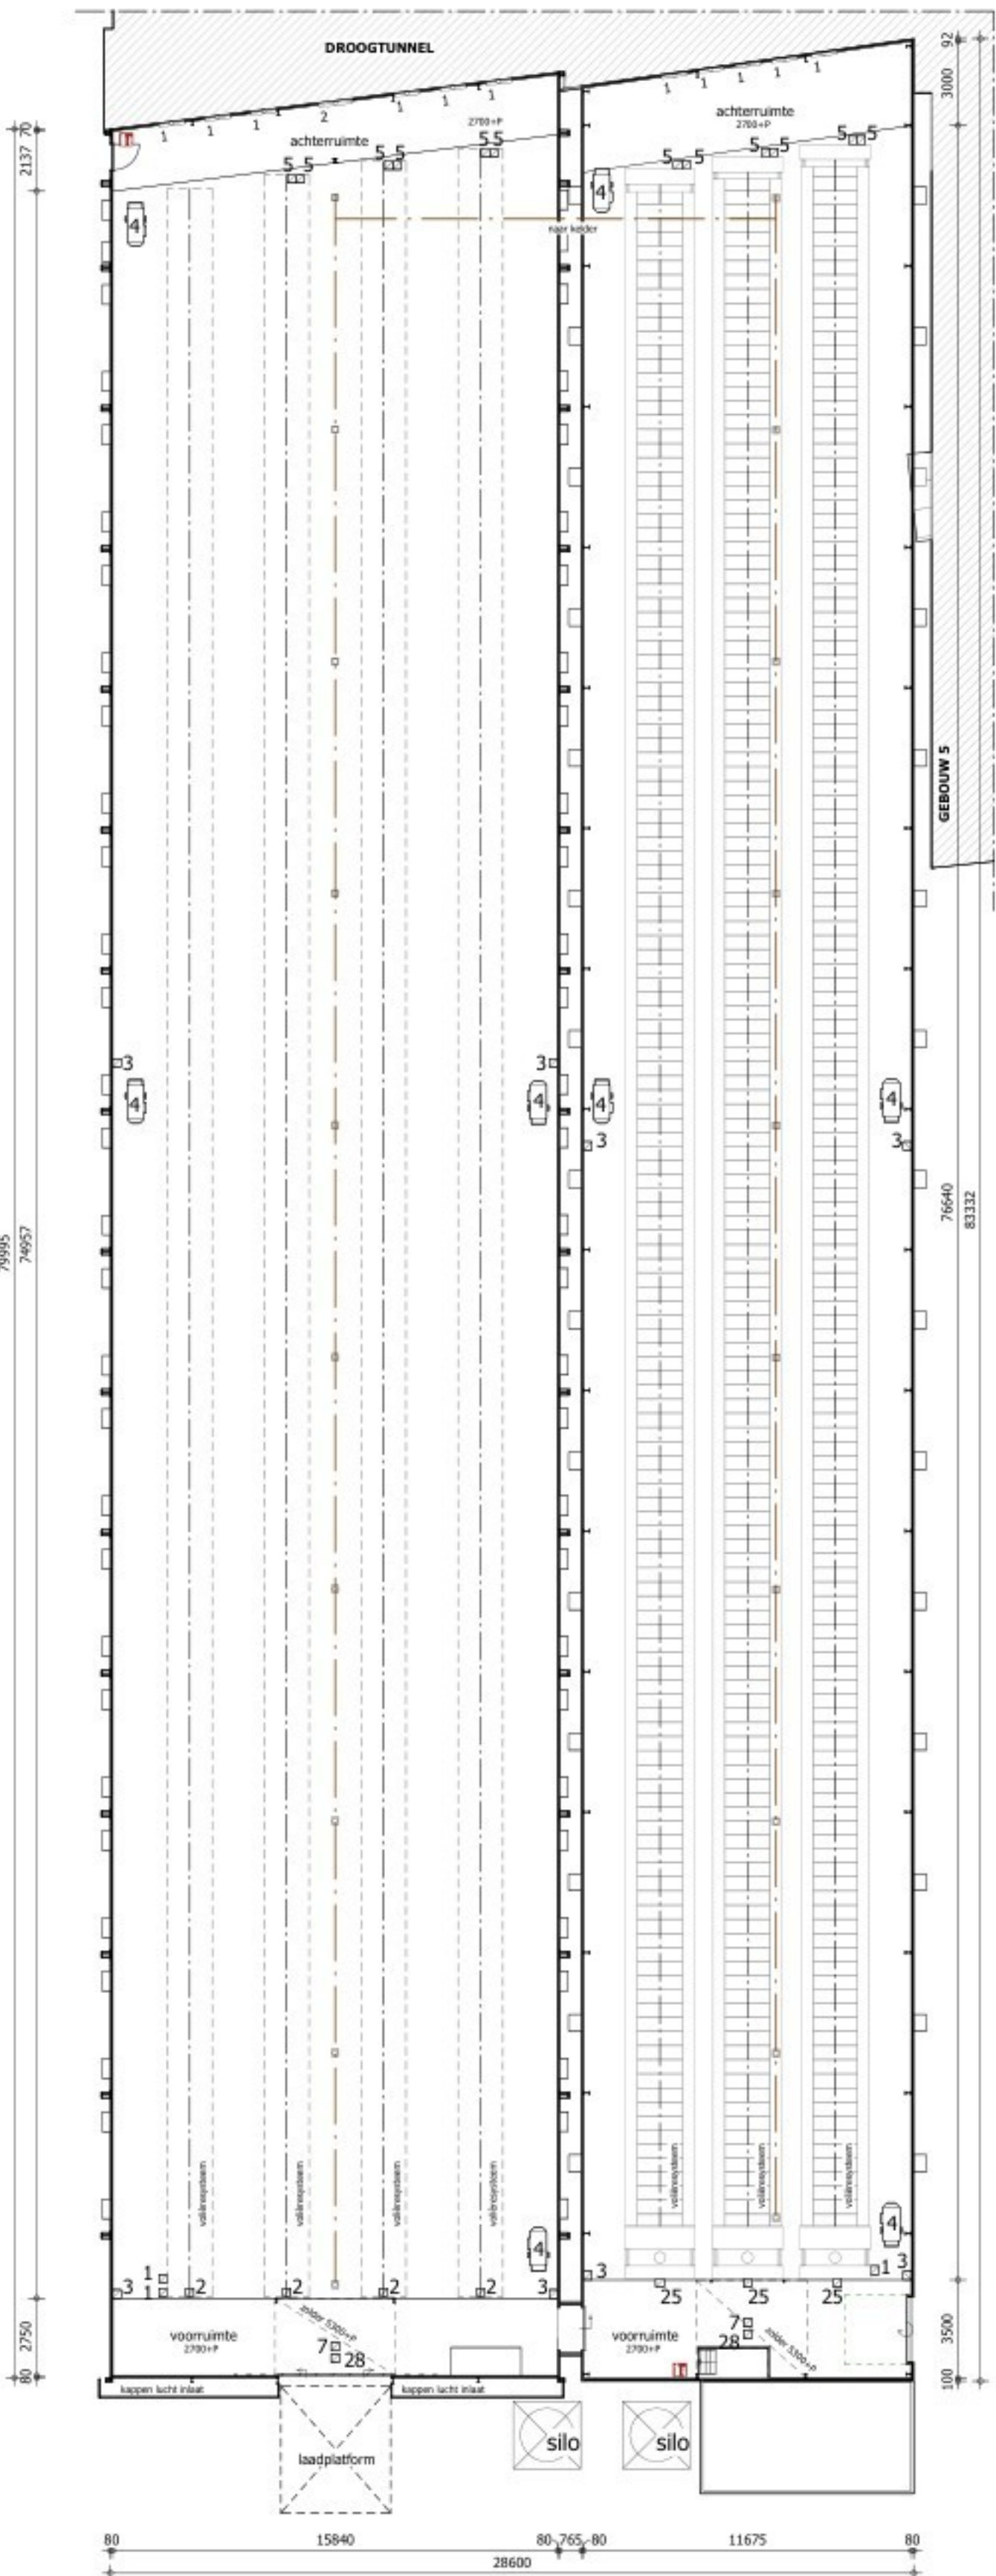

VERDIEPING Gebouw 2 en 3

RENNVOOI


- symbol voor ventilator (horizontaal)
- symbol voor motor
- erfverharding
- gasmeter + afsluiter
- meter-schakelkast
- spiroechumbuster voor brandklasse A en B vlgv NEN 2559 inhoud 9 fr

MACHINES / VOERTUIGEN

NR.	AANTAL	OMSCHRIJVING	CAPACITEIT
1	9	voertuig	1,2 kW
2	8	voertuig	5,25 kW
3	22	ventilator (mobiel)	0,5 kW
4	20	heteluchtkanalen (mobiel)	97,5 kW
5	30	mestband	0,75 kW
6	1	koudemiddel (0,5 tr)	0,45 kW
7	3	meststroging (op zolder)	7,5 kW
8	1	tractor	25,0 kW
9	1	waterpomp	2,0 kW
10	2	stofzuiger	2,0 kW
11	1	pomp in waterbron	2,0 kW
12	1	motor	5,0 kW
13	1	compressor	12,0 kW
14	1	boormachine	0,8 kW
15	1	lastrafo	5,0 kW
16	1	slipstol	1,8 kW
17	1	diverse handgereedschap	10,0 kW
18	3	mesttransportband	2,2 kW
19	2	opvangput speelwater	7,5 kW
20	2	de aandrijfmotoren	0,5 kW
21	2	motor mestverdelers	1,1 kW
22	1	dumppomp	1,5 kW
23	2	voermotor	2,25 kW
24	4	mestvijzel	2,5 kW
25	1	pomp waswater	2,2 kW
26	3	mestbandbeluchting min. 0,1 m³/h (op zolder)	5,0 kW
27	1	koelkast	1,0 kW
28	2	drukvat water	50,0 kW
29	1	verreiker	0,5 kW
30	4	klepmotor	1,0 kW
31	1	vaatwasser	2,5 kW
32	1	boiler 50 tr	10,0 kW
33	1	bestrijdingsmiddelen (in kast)	10,0 kg/tr
34	1	bestrijdingsmiddelen (in kast)	10,0 kg/tr
35	1	afsluiter	1,0 kW
36	2	heteluchtkanalen (mobiel - olie)	97,5 kW
37	4	radiator	3,0 kW
38	1	radiator	1,5 kW
39	1	roostroombaggregaat	40,0 kW
40	1	voersilo	26 ton
41	2	voersilo	35 ton
42	1	afvalcontainer	750 tr
43	1	elektrische CV	99,0 kW
44	1	hamermond	44,0 kW
45	2	sandrijfmotor	1,0 kW
46	1	doserder	1,0 kW
47	7	koelkast tlv entstoffen	1,0 kW

VENTILATOREN

NUMMER	AANTAL	OMSCHRIJVING
1	27	ventilator Ø920mm
2	3	ventilator Ø1200mm

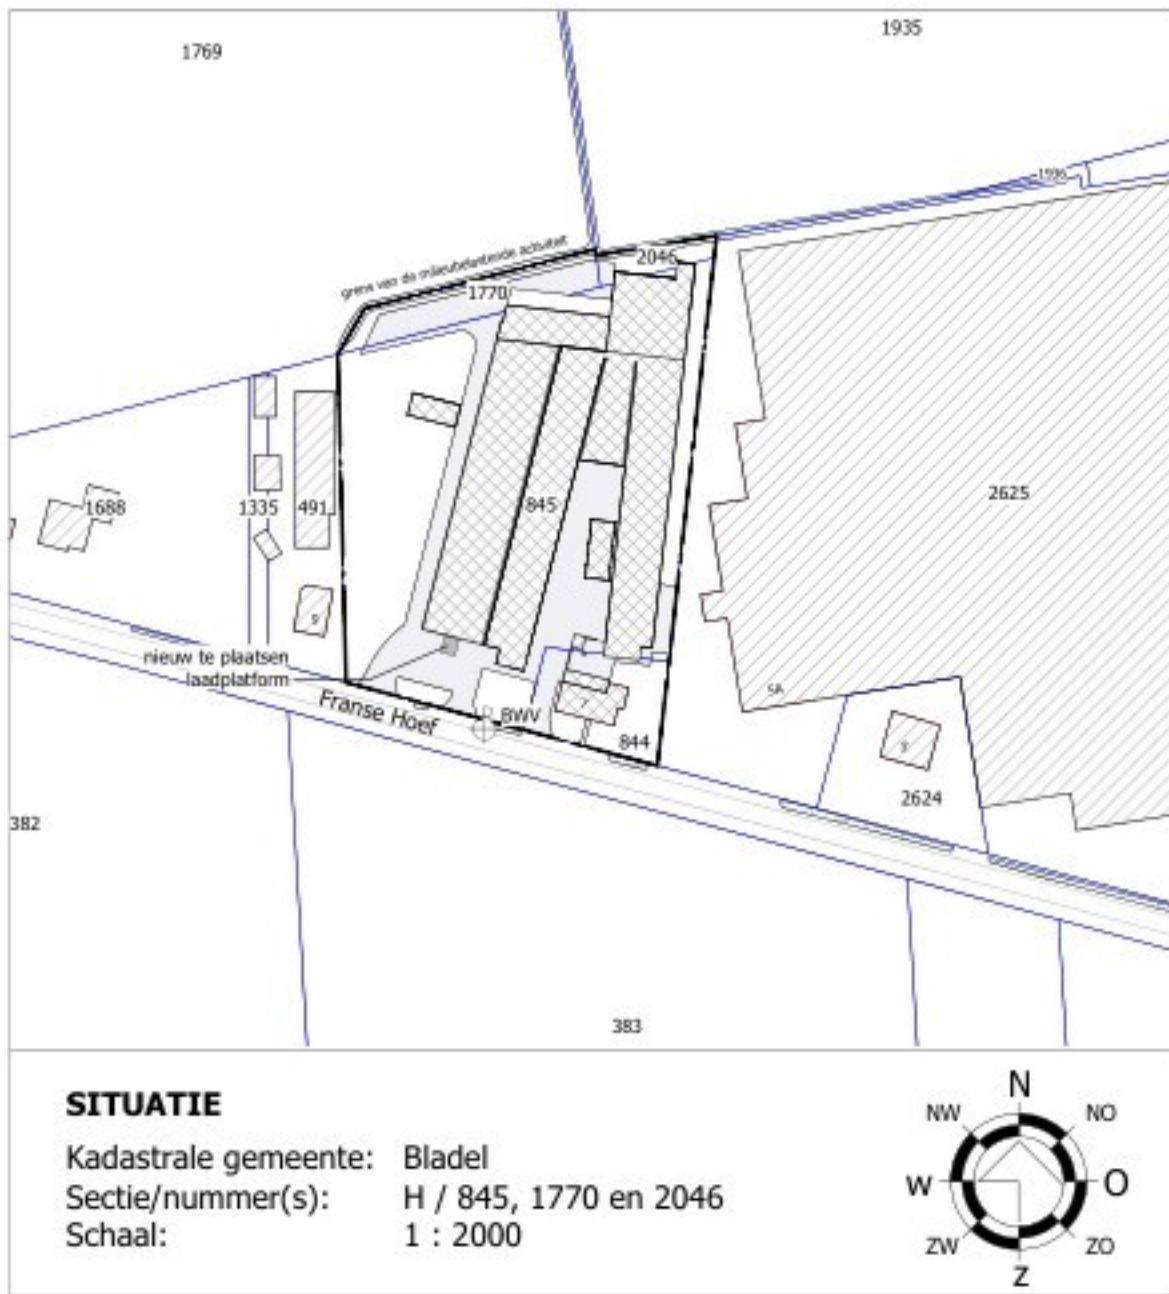

SITUATIE
Kadastrale gemeente: Bladel
Sectie/nummer(s): H / 845, 1770 en 2046
Schaal: 1 : 2000

BEDRIJFSOVERZICHT:

AANTAL DIERPLAATSEN / ELEKTRISCH VERMOGEN

Gebouw	Omschrijving	opfokhesenen	volwassen paarden (3 jaar en ouder) (stuks)	spoeewater (m³)	vaste mest (m³)
GEBOUW 1	plumveestal	25760		100	35 m³
GEBOUW 2	plumveestal	60000		500	120 m³
GEBOUW 3	plumveestal	92710			225 m³
GEBOUW 4	kantoor / kantine				
GEBOUW 5	werkplaats				
GEBOUW 6	mestloods				
GEBOUW 7	droogtunnel		8		85 m³
GEBOUW 8	paardenstal				5 m³
GEBOUW 9	machine berging				
TOTAAL		182470	8	600	470 m³

© VAN DUN ADVIES BV
DUN ADVIES
partner in het buitengebied

PROJECTNUMMER
24039-ABA009
T. 013 5199458
T. 0493 745015
info@vandunadvies.nl
www.vandunadvies.nl

12-05-2025
05-11-2025
1:200
1-01
A0

Agrarisch bedrijf aan de Franse Hoef 7 te Bladel