

BEDRIJFSOVERZICHT:

AANTAL DIERPLAATSEN / ELEKTRISCH VERMOGEN

Gebouw	Omschrijving	volwassen paarden (3 jaar en ouder)	paarden (jonger dan 3 jaar)	vaste mest (m³)	vaste mest (m³)	elektrisch vermogen (kW)
GEBOUW 1	paardenstal/vlak	44	8		10 m³	10
GEBOUW 2	paardenstal/behandlungsruimte	45	28		5 m³	10
GEBOUW 3	opslag hooi					5
GEBOUW 4	logiesverblijven					5
GEBOUW 5	separate ruimte			600 m³		2
VASTE MESTOPSLAG						
TOTAAL		89	36			

NEVENFUNCTIES MAX 500 m2


Logies incl. winkel & ondersteunende horeca

GEBOUW/RUIMTE	OMSCHRIJVING	VOLGENS BBL	GEBRUIKS- OPMERKINGEN
1.01	winkel	verblifruimte	60,2 m²
1.02	EBV	verkeersruimte	3,6 m²
1.03	EBV	verkeersruimte	6,7 m²
1.04	logiesverblijf	verblifruimte	39,5 m²
1.05	logiesverblijf	verblifruimte	33,2 m²
2.01	horeca/ontvangstruimte	verblifruimte	186,5 m²
2.02	dames	toilettruimte	7,1 m²
2.03	heren	toilettruimte	10,1 m²
2.04	douches	badruimte	2,1 m²
4.01	logiesverblijf	verblifruimte	30,5 m²
4.02	logiesverblijf	verblifruimte	30,5 m²
4.03	logiesverblijf	verblifruimte	30,5 m²
4.04	logiesverblijf	verblifruimte	30,5 m²
4.05	logiesverblijf	verblifruimte	30,5 m²
TOTAAL			495,5 m²


MACHINES, VOERTUIGEN E.D.

NR.	AANTAL	OMSCHRIJVING	CAPACITEIT
1	1	dubbelwandige dieseltank (mobiel)	800 ltr
2	1	dieselpomp	0,25 kw
3	1	smeerolie (n lekzak)	60 ltr
4	1	afgevoerde olie (n lekzak)	60,0 ltr
5	1	elektrisch handgereedschap	8 kw
6	1	hogedrukreiniger	5,00 kw
7	1	compressor	2,20 kw
8	2	tractor	50 kw
9	1	tractor	80 kw
10	1	opslag gewasbeschermingsmiddelen	25 kg/ltr
11	1	grondwaterbron	66 m³/l
12	1	bergingenpomp	5,00 kw
13	1	afvalcontainer	250,00 ltr
14	1	opslag ruit ijzer	50 kg
15	1	shovel	80,0 kw
16	1	diergeneesmiddel	50,00 kg/ltr
17	1	reinigingsmiddelen	50,00 kg/ltr


- ☐ symbol voor motor
- ☐ erfverharding
- brandscheidings 30 minuten
- brandscheidings 60 minuten
- 60 min. WBOB volgens NEN 6559
- ☐ sproeischumbler inhoud 6 ltr

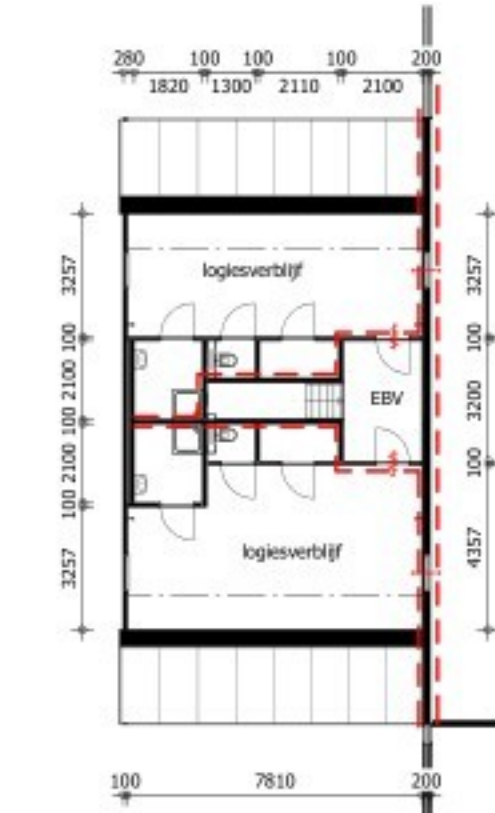



Verdieping gebouw 1

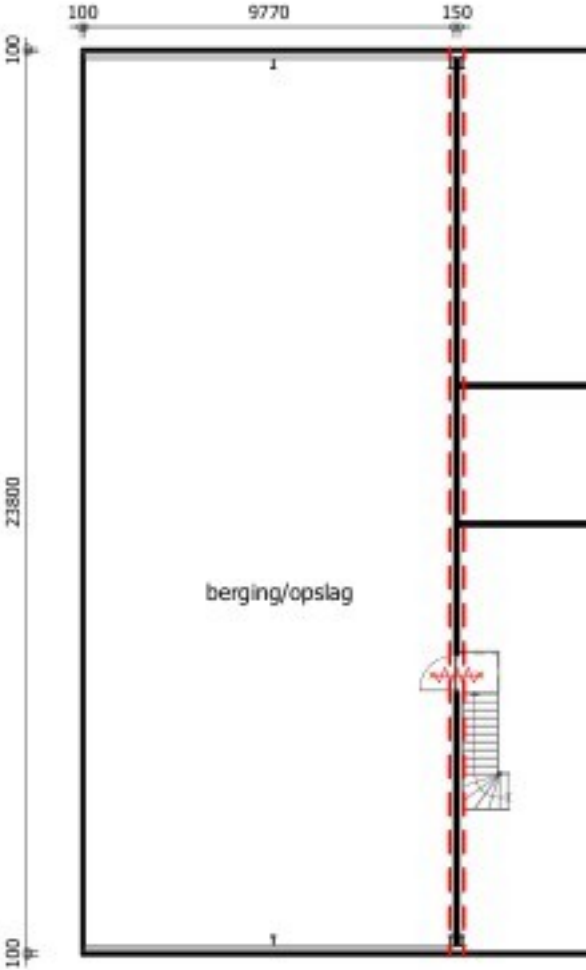


Verdieping gebouw 2

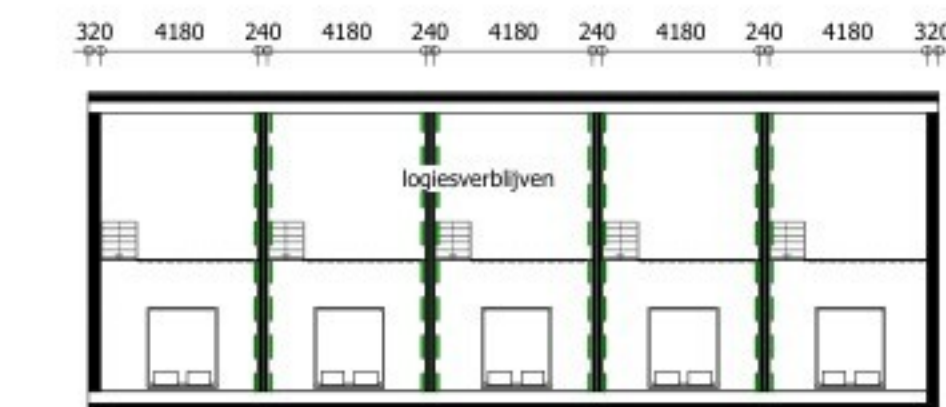


Verdieping gebouw 4

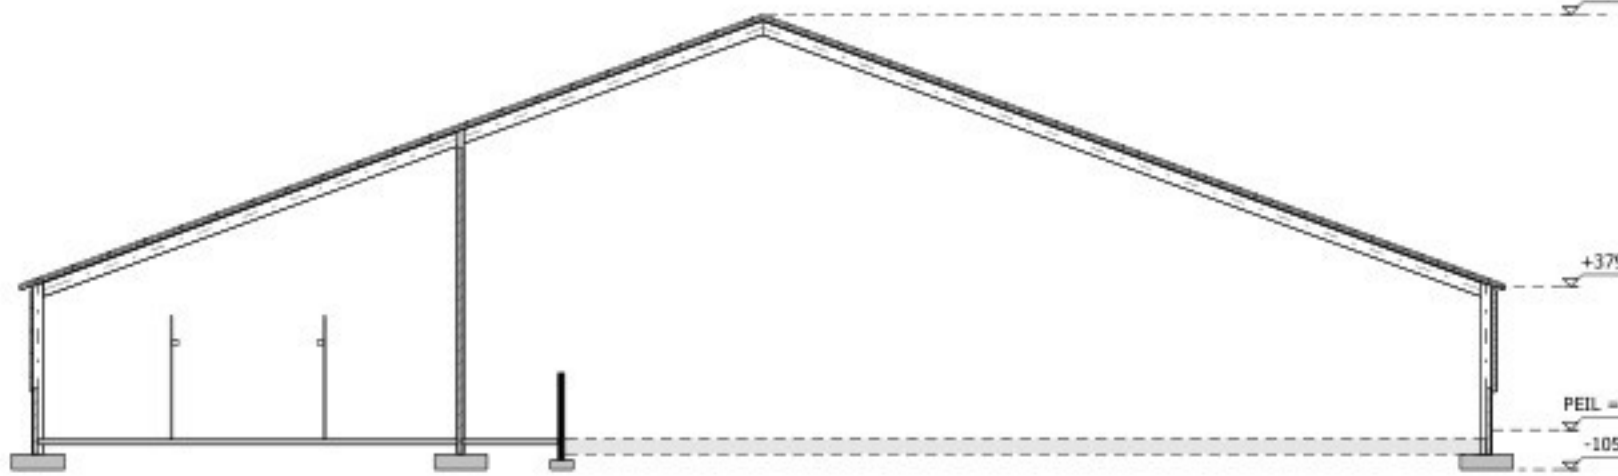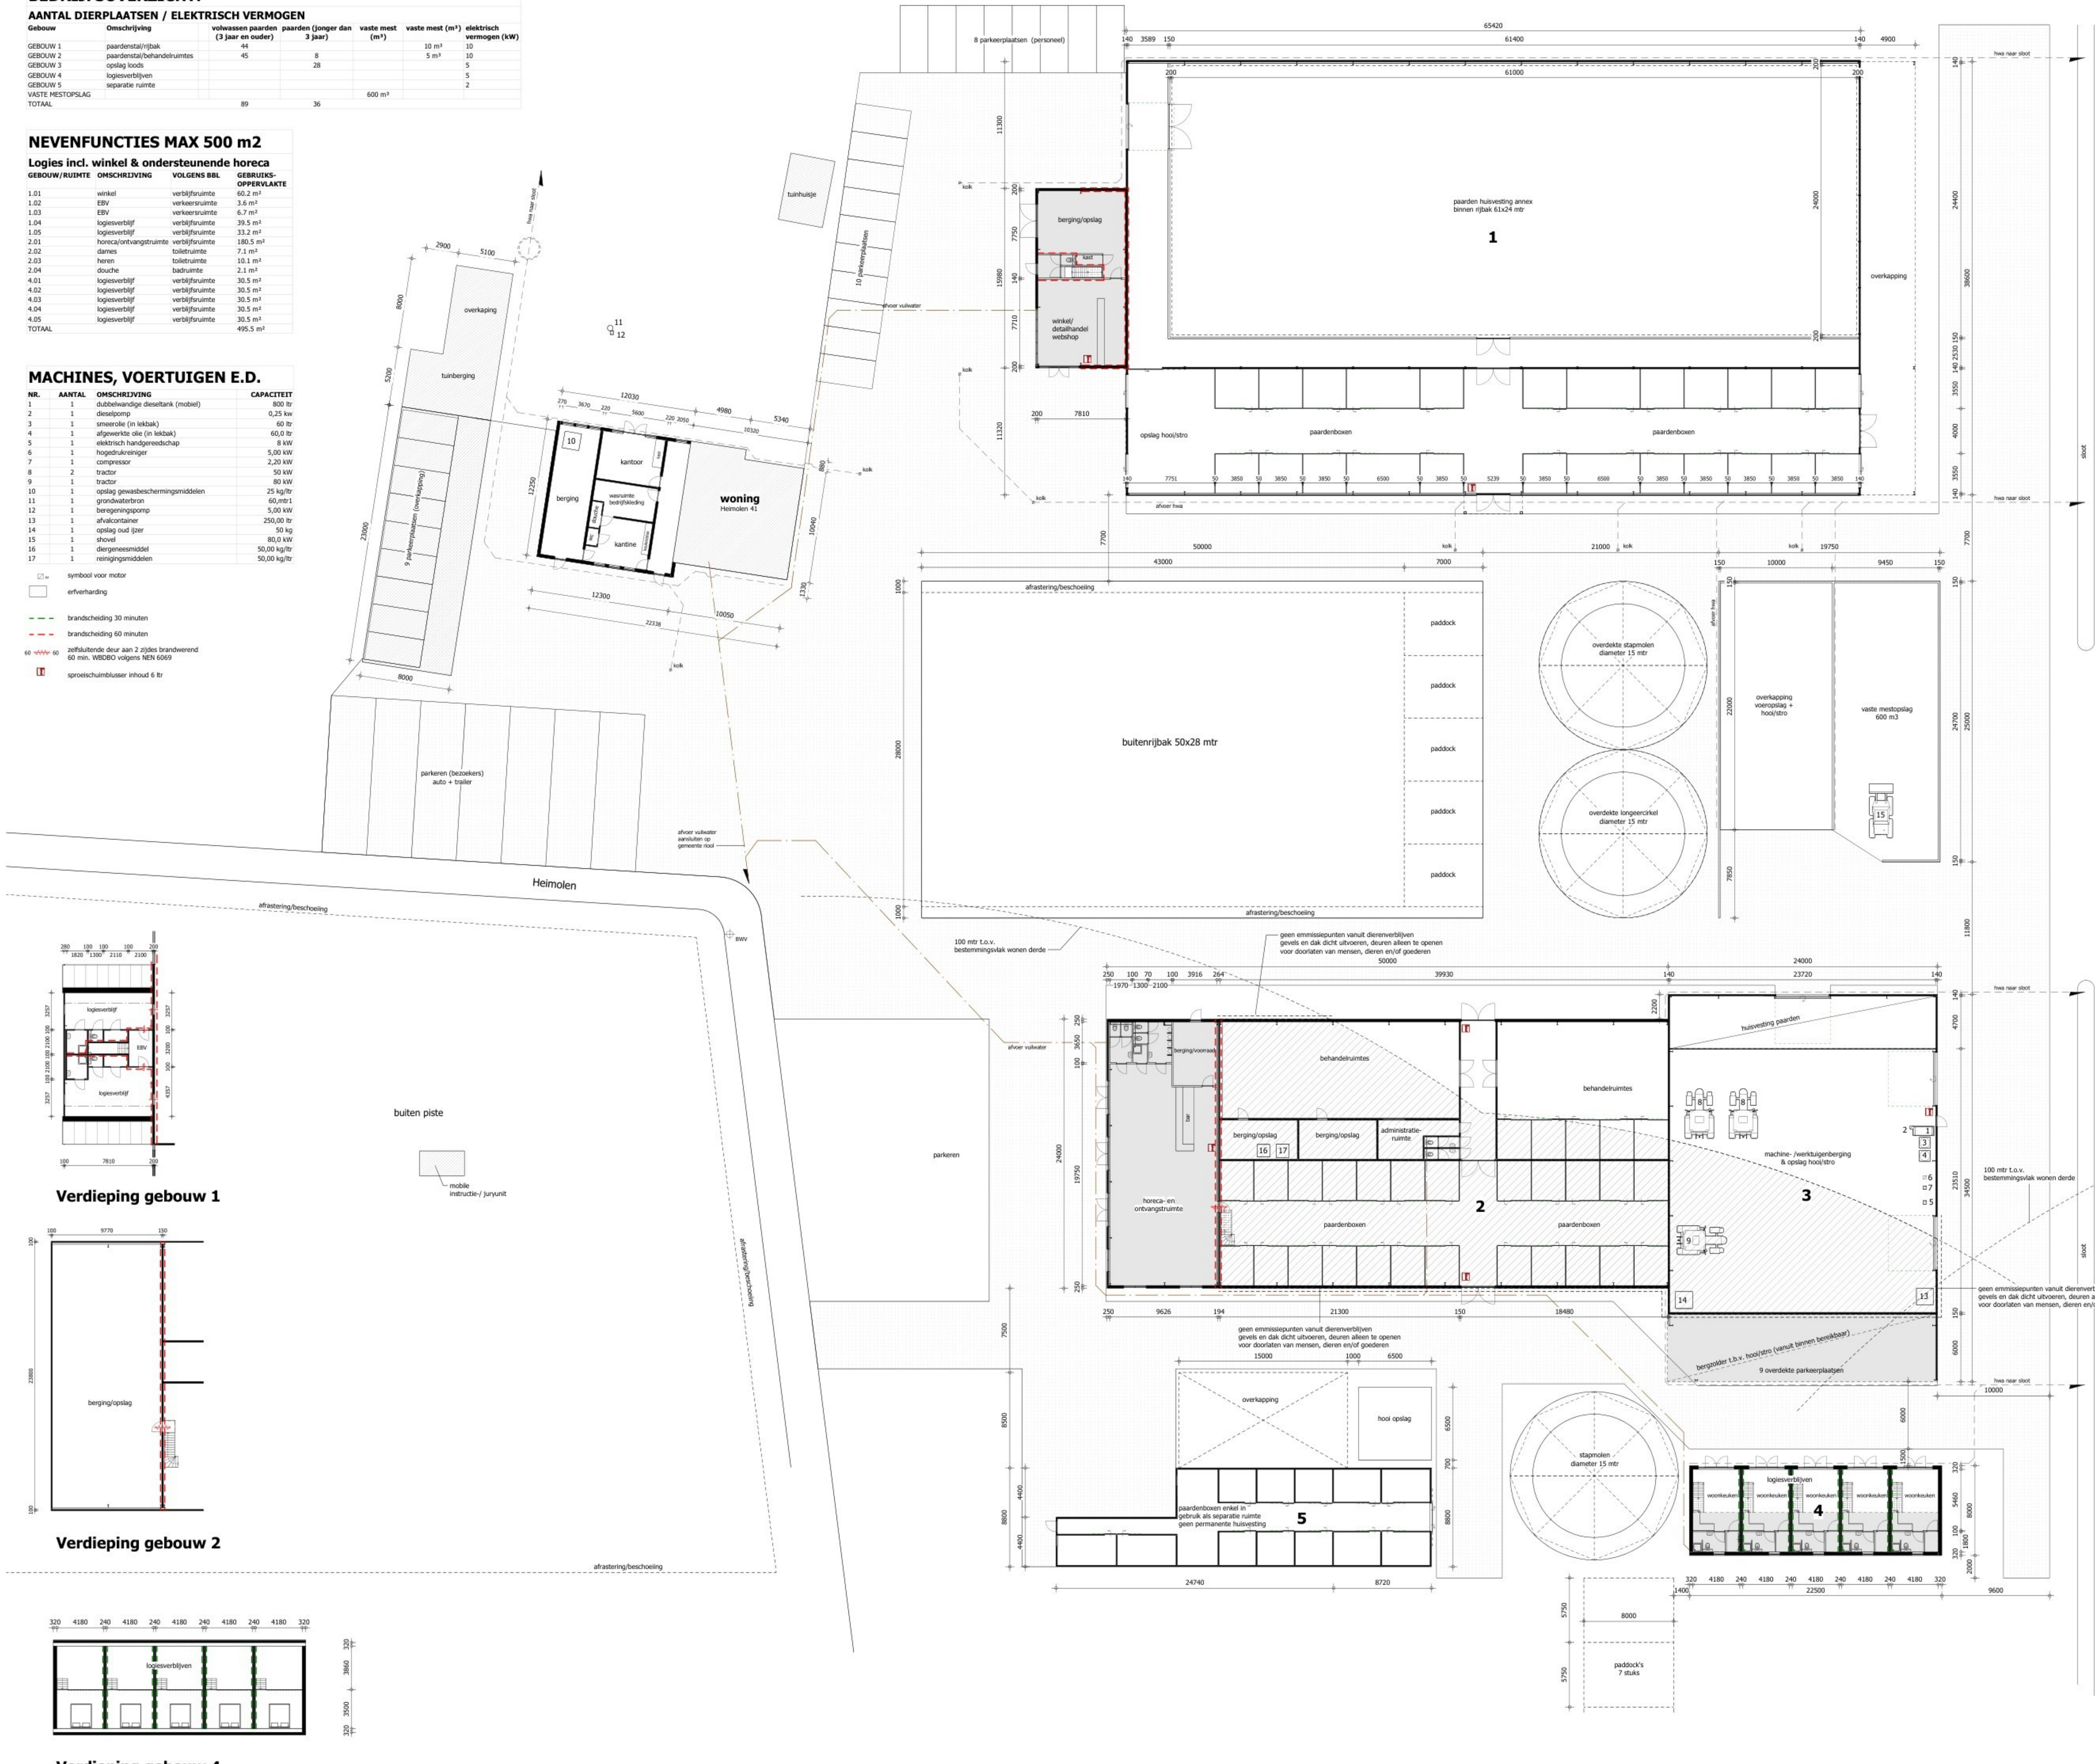

DOORSNEDE GEBOUW 1

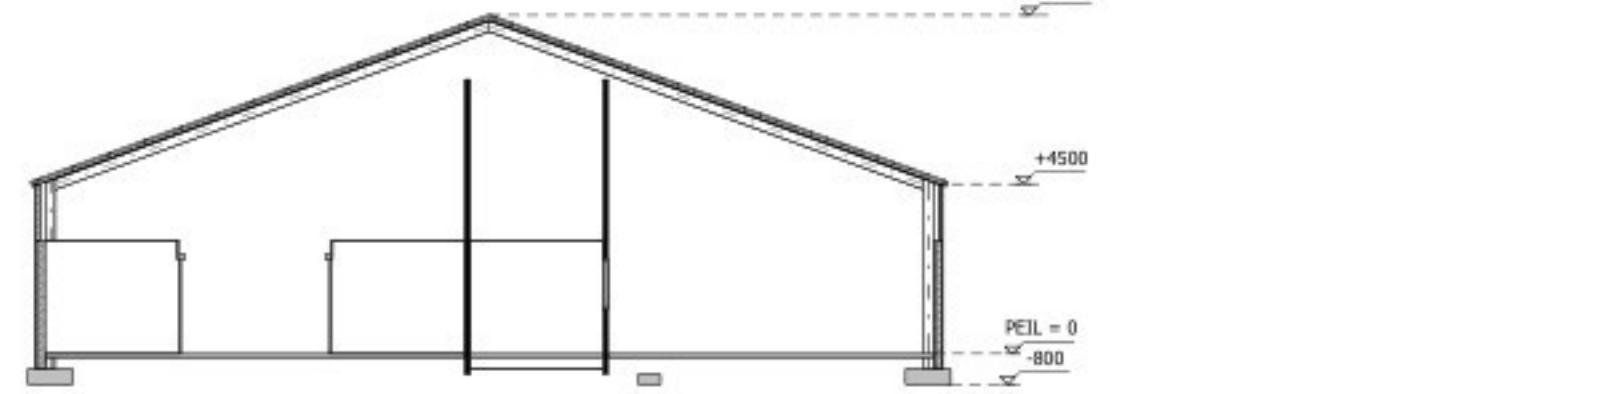


DOORSNEDE GEBOUW 2

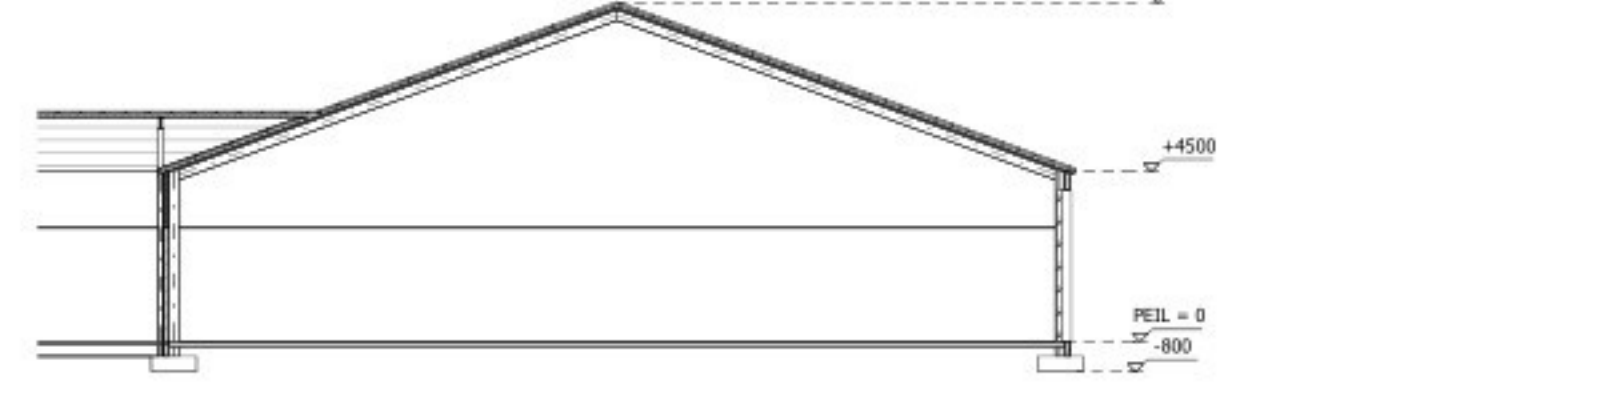


DOORSNEDE GEBOUW 3




DOORSNEDE GEBOUW 4

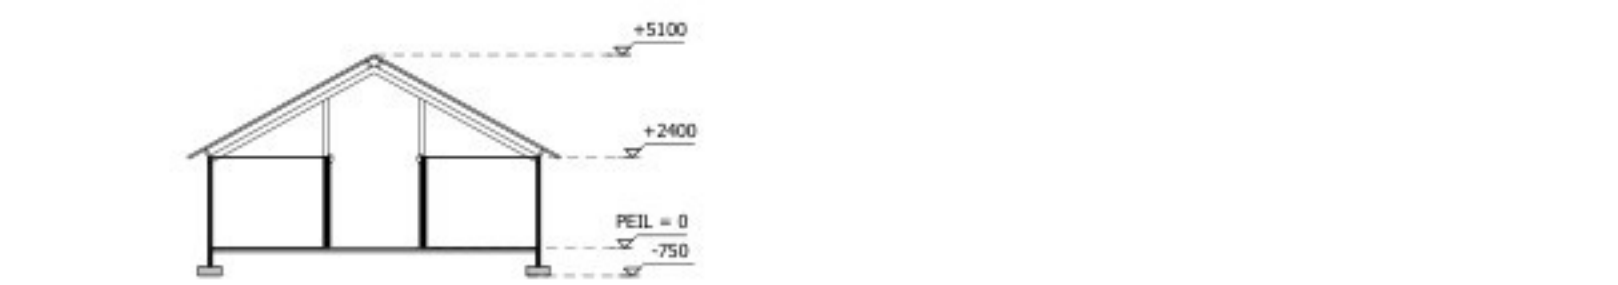


DOORSNEDE GEBOUW 5

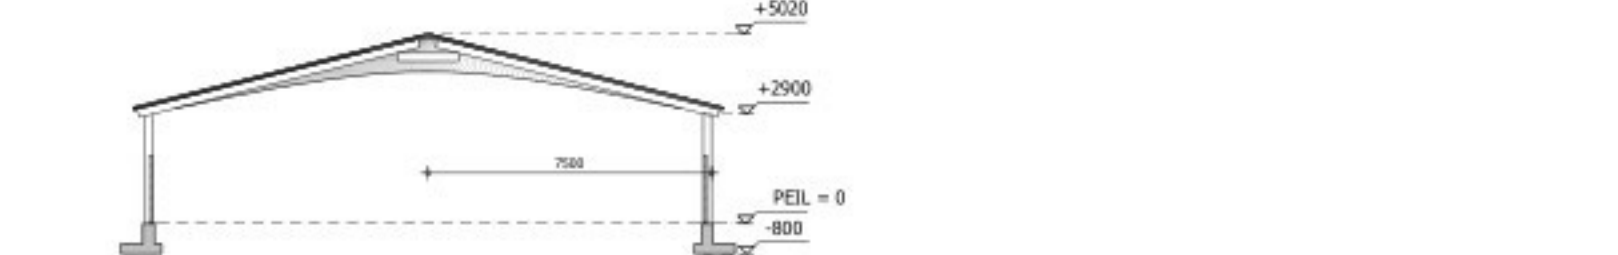

DOORSNEDE STAPMOLEN

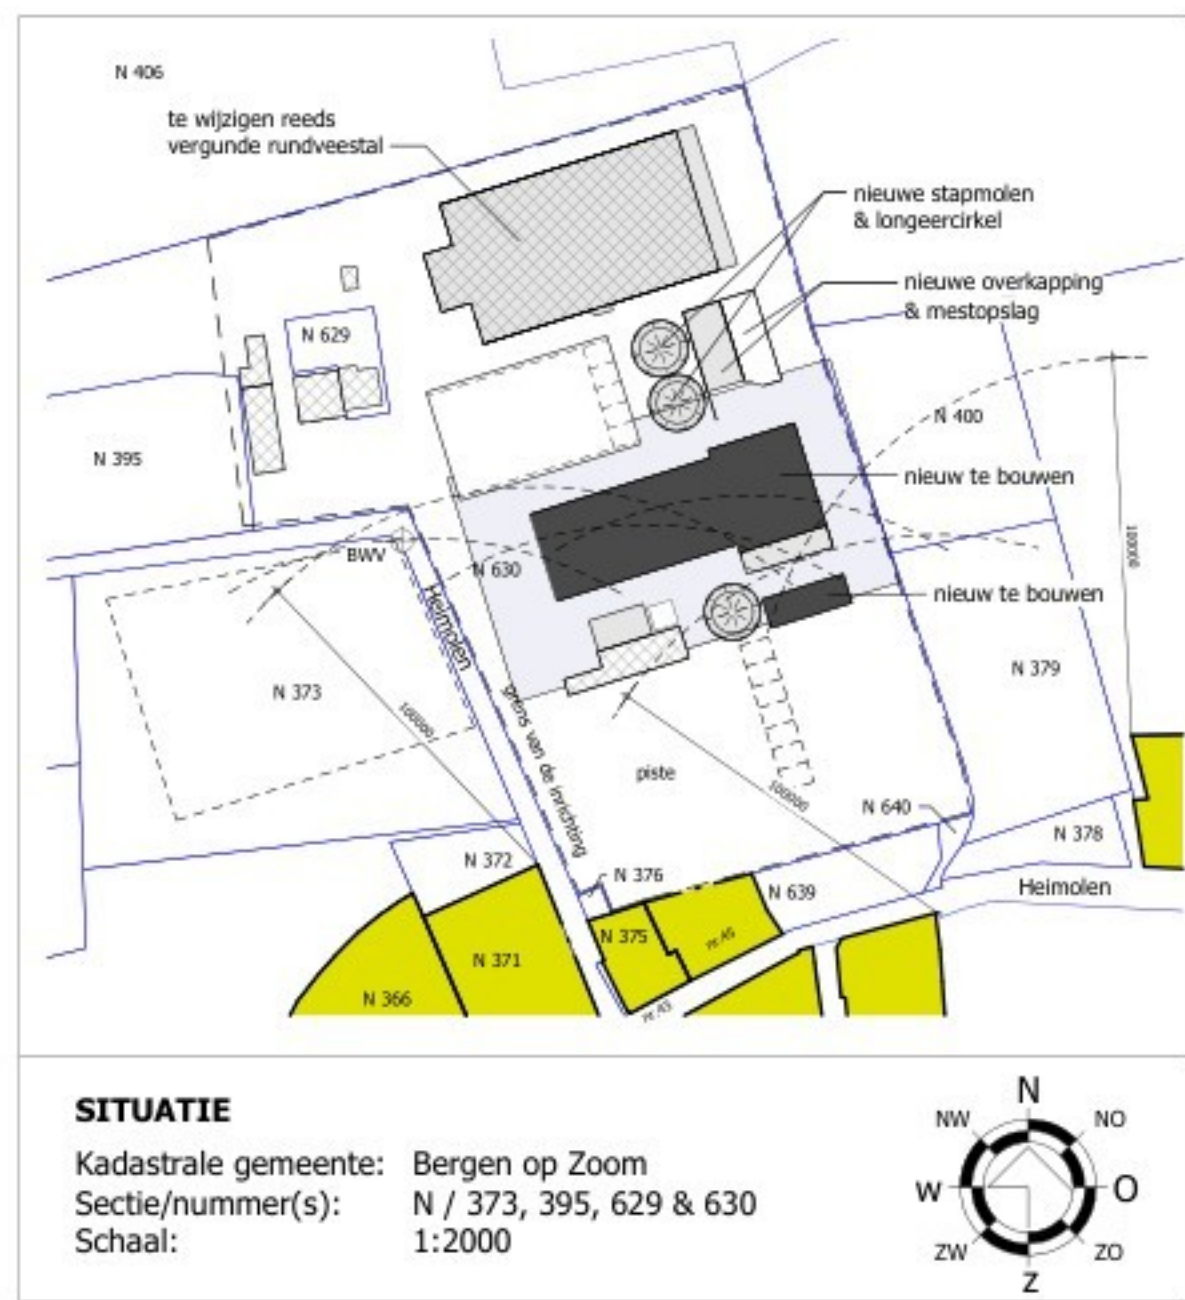

SITUATIE
Kadastrale gemeente: Bergen op Zoom
Sectie/nummer(s): N / 373, 395, 629 & 630
Schaal: 1:2000

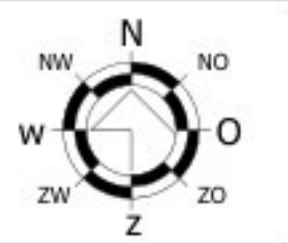

© VAN DUN ADVIES BV
DUN ADVIES
partner in het buitengebied

Vestiging Gilze
T. 013 5199458
Vestiging Someren
T. 0493 745015
Vestiging Reek
T. 0486 450160
E. info@dunadvies.nl
I. www.dunadvies.nl

PROJECTNUMMER
10256-HB053
TEKENING
Wijziging natura 2000-activiteit
Paardenhouderij
LOCATIE
Heimolen 41 te Bergen op Zoom

DATE
06-03-2025
SCHAL
1:200
AUS
1-01
FORMAAT
A0

TEKENING
Wijziging natura 2000-activiteit
Paardenhouderij
LOCATIE
Heimolen 41 te Bergen op Zoom

Toelichting grondslagen

In dit document kunt u secties vinden die onleesbaar zijn gemaakt. Deze informatie is achterwege gelaten op basis van de Wet open overheid (Woo). De letter die hierbij is vermeld correspondeert met de bijbehorende grondslag in onderstaand overzicht.

J Art. 5.1 lid 2 sub e

Het belang van de openbaarmaking van deze informatie weegt niet op tegen het belang van de eerbiediging van de persoonlijke levenssfeer van betrokkenen