


Infra Plus
CIVIELE TECHNIEK
LANDMEETKUNDE



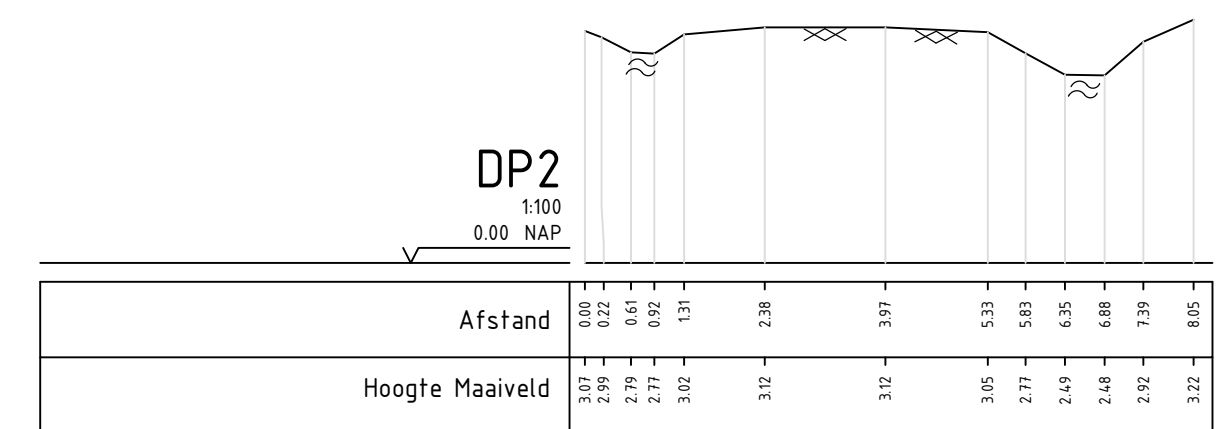

Infra Plus

CIVIELE TECHNIEK
LANDMEETKUNDE

P.1.2e Putten

T **P.1.2e**

E info@infraplus.nl

W www.infraplus.nl

Formaat : A1		Bladnummer : 01									
Schaal : 1:200 / 1:100											
Geautoriseerd :		Status : Definitief									
Tekeningen : <table style="width: 100%; text-align: center;"> <tr> <td>24107</td> <td>ME</td> <td>01</td> <td>1.0</td> </tr> <tr> <td>Projectnummer</td> <td>soort</td> <td>volgnr.</td> <td>versie</td> </tr> </table>				24107	ME	01	1.0	Projectnummer	soort	volgnr.	versie
24107	ME	01	1.0								
Projectnummer	soort	volgnr.	versie								

lennaam : 24107 Vrouwenweg 23 Nijkerkerveen V1.0.dwg

Legenda toegepaste uitzonderingsgrondslagen

In dit document zijn gegevens definitief geanonimiseerd op grond van:

Wet	Artikel	Omschrijving	Pagina's
Wet open overheid	Art. 5.1 lid 2 sub e	De eerbiediging van de persoonlijke levenssfeer	1