


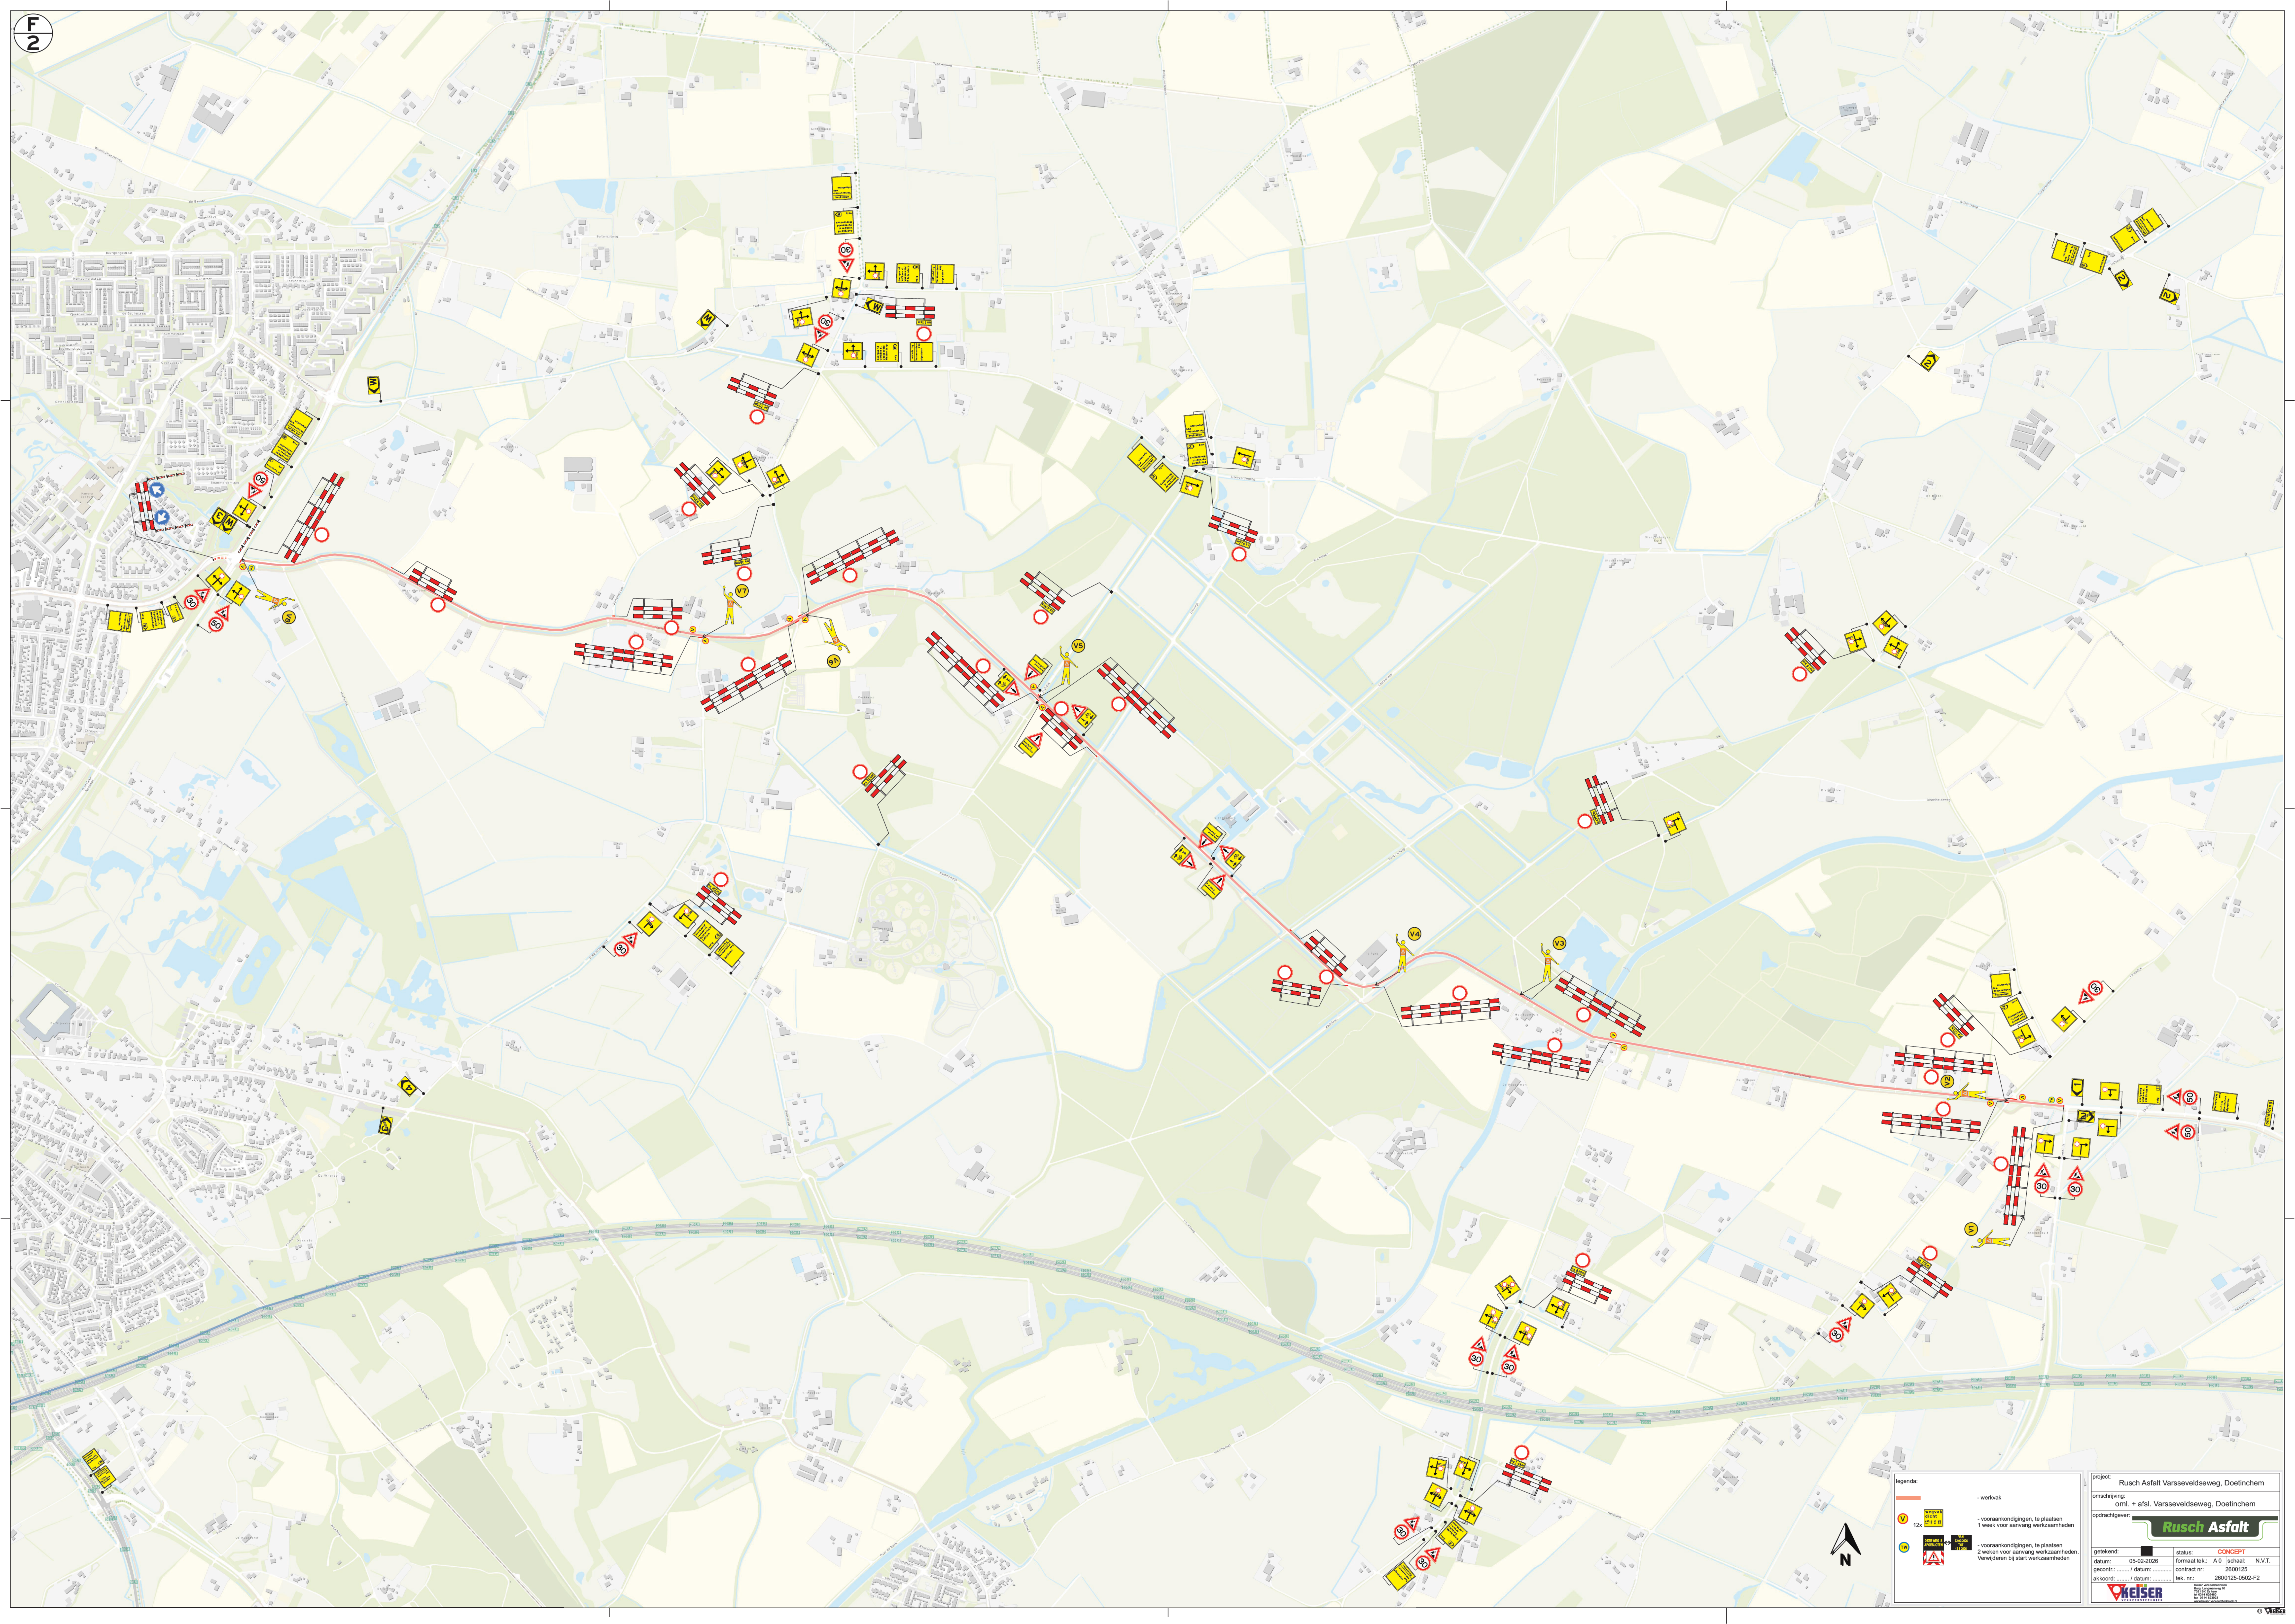

legenda:

- werkvak
- voorankondigingen, te plaatsen 1 week voor aanvang werkzaamheden
- voorankondigingen, te plaatsen 2 weken voor aanvang werkzaamheden. Verwijzen bij start werkzaamheden

project: Rusch Asfalt Varsseveldseweg, Doetinchem

omschrijving: ontl. + afsl. Varsseveldseweg, Doetinchem

opdrachtgever: **Rusch Asfalt**

gekleefd: **CONCEPT**

datum: 05-03-2025

gecont: / datum:

akkoord: / datum:

status: A.G. Inhaal N.V.T.

formaat tek.: 2600125

contract nr.: 2600125-0502-F2

tek. nr.: 2600125-0502-F2

WEISER