


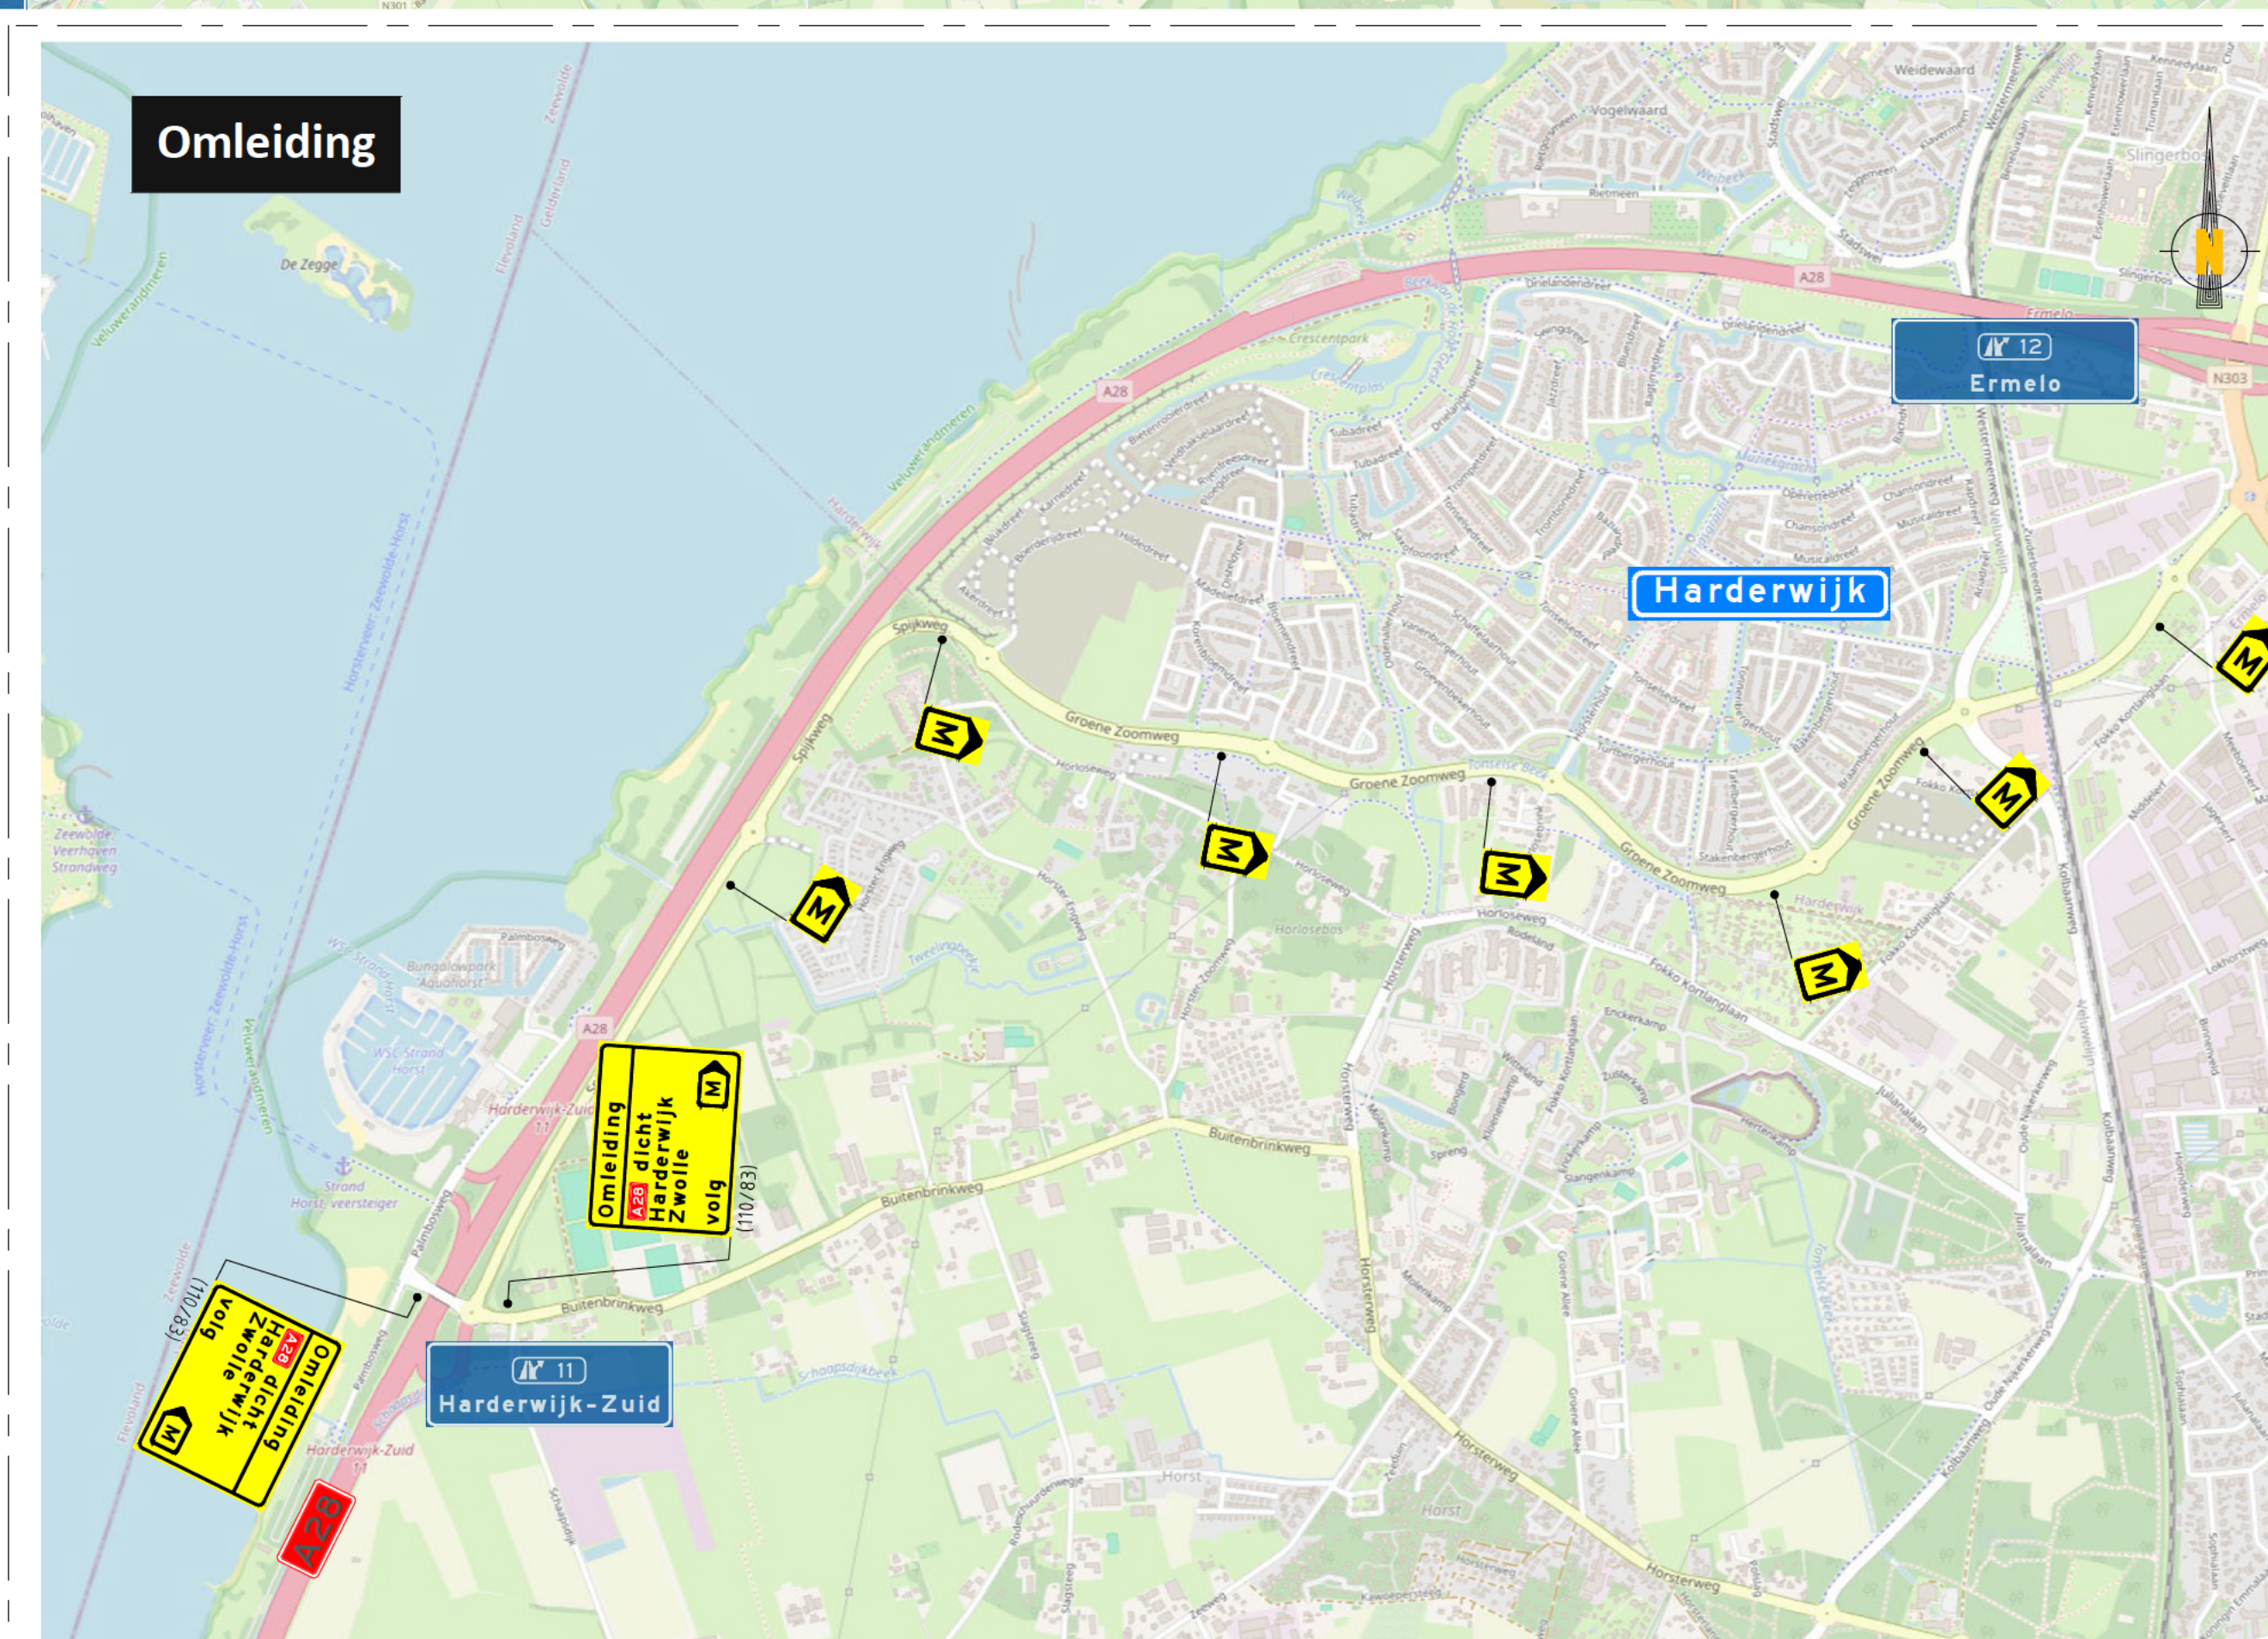
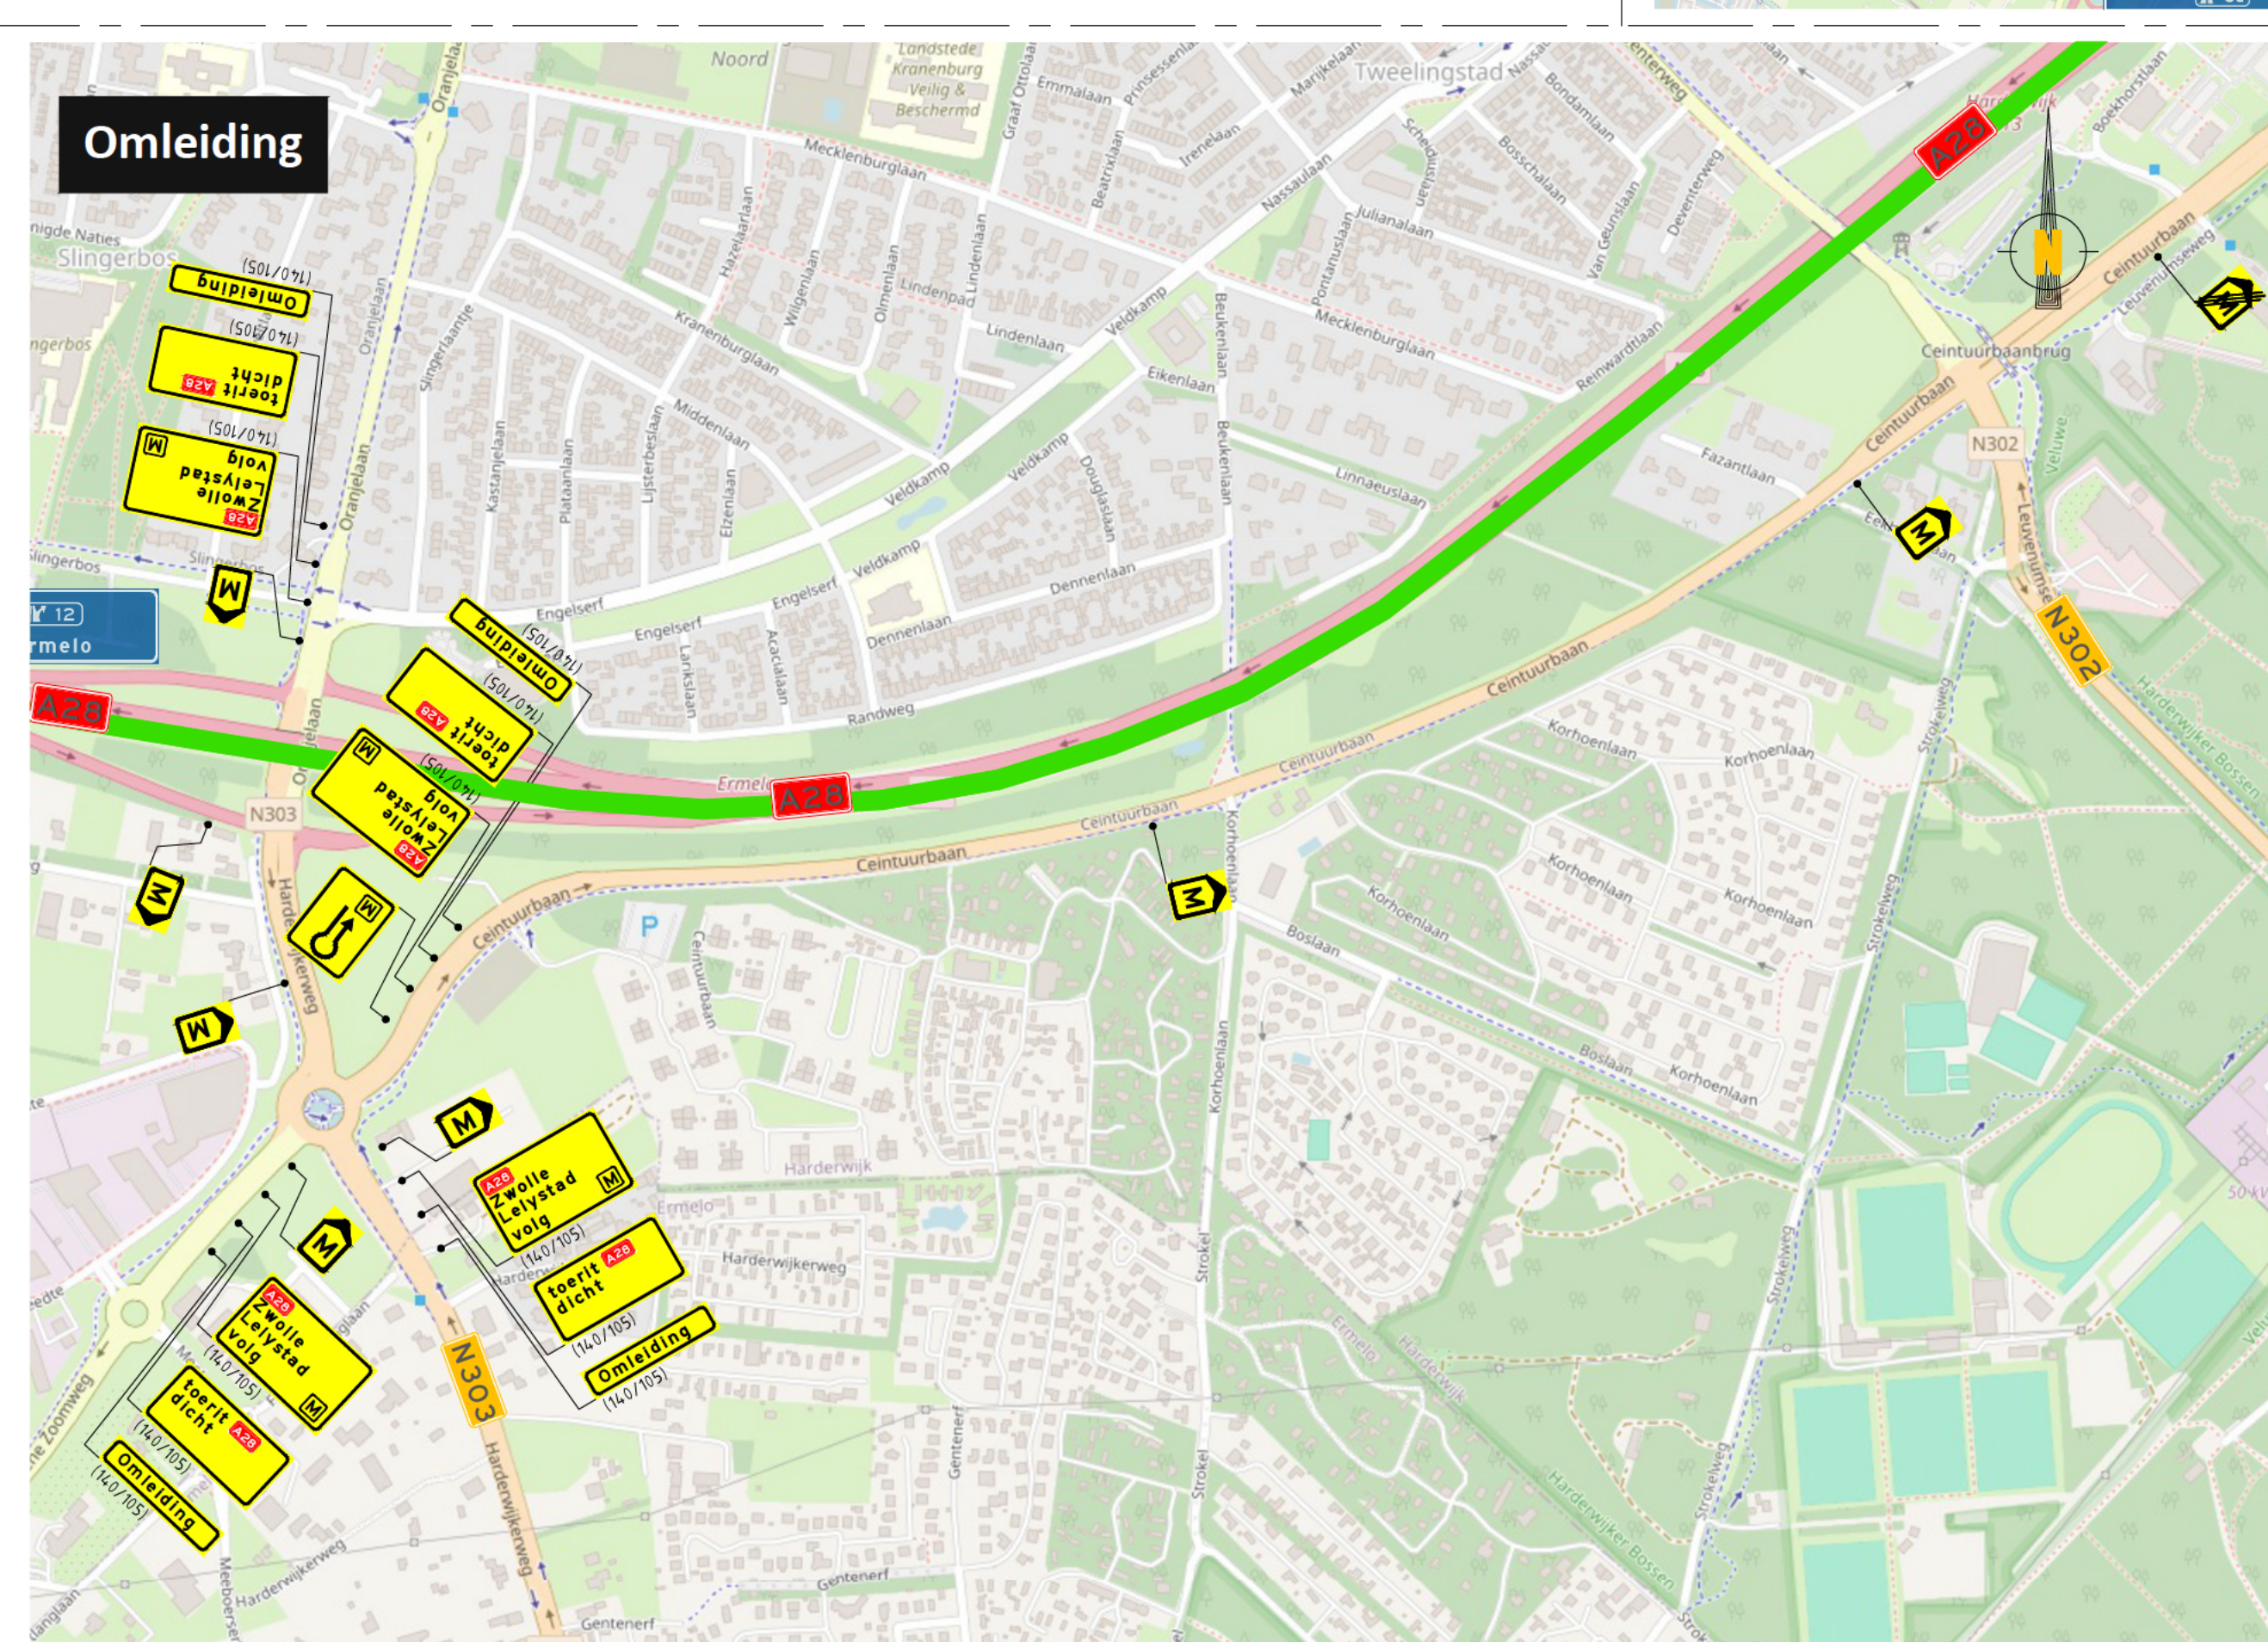
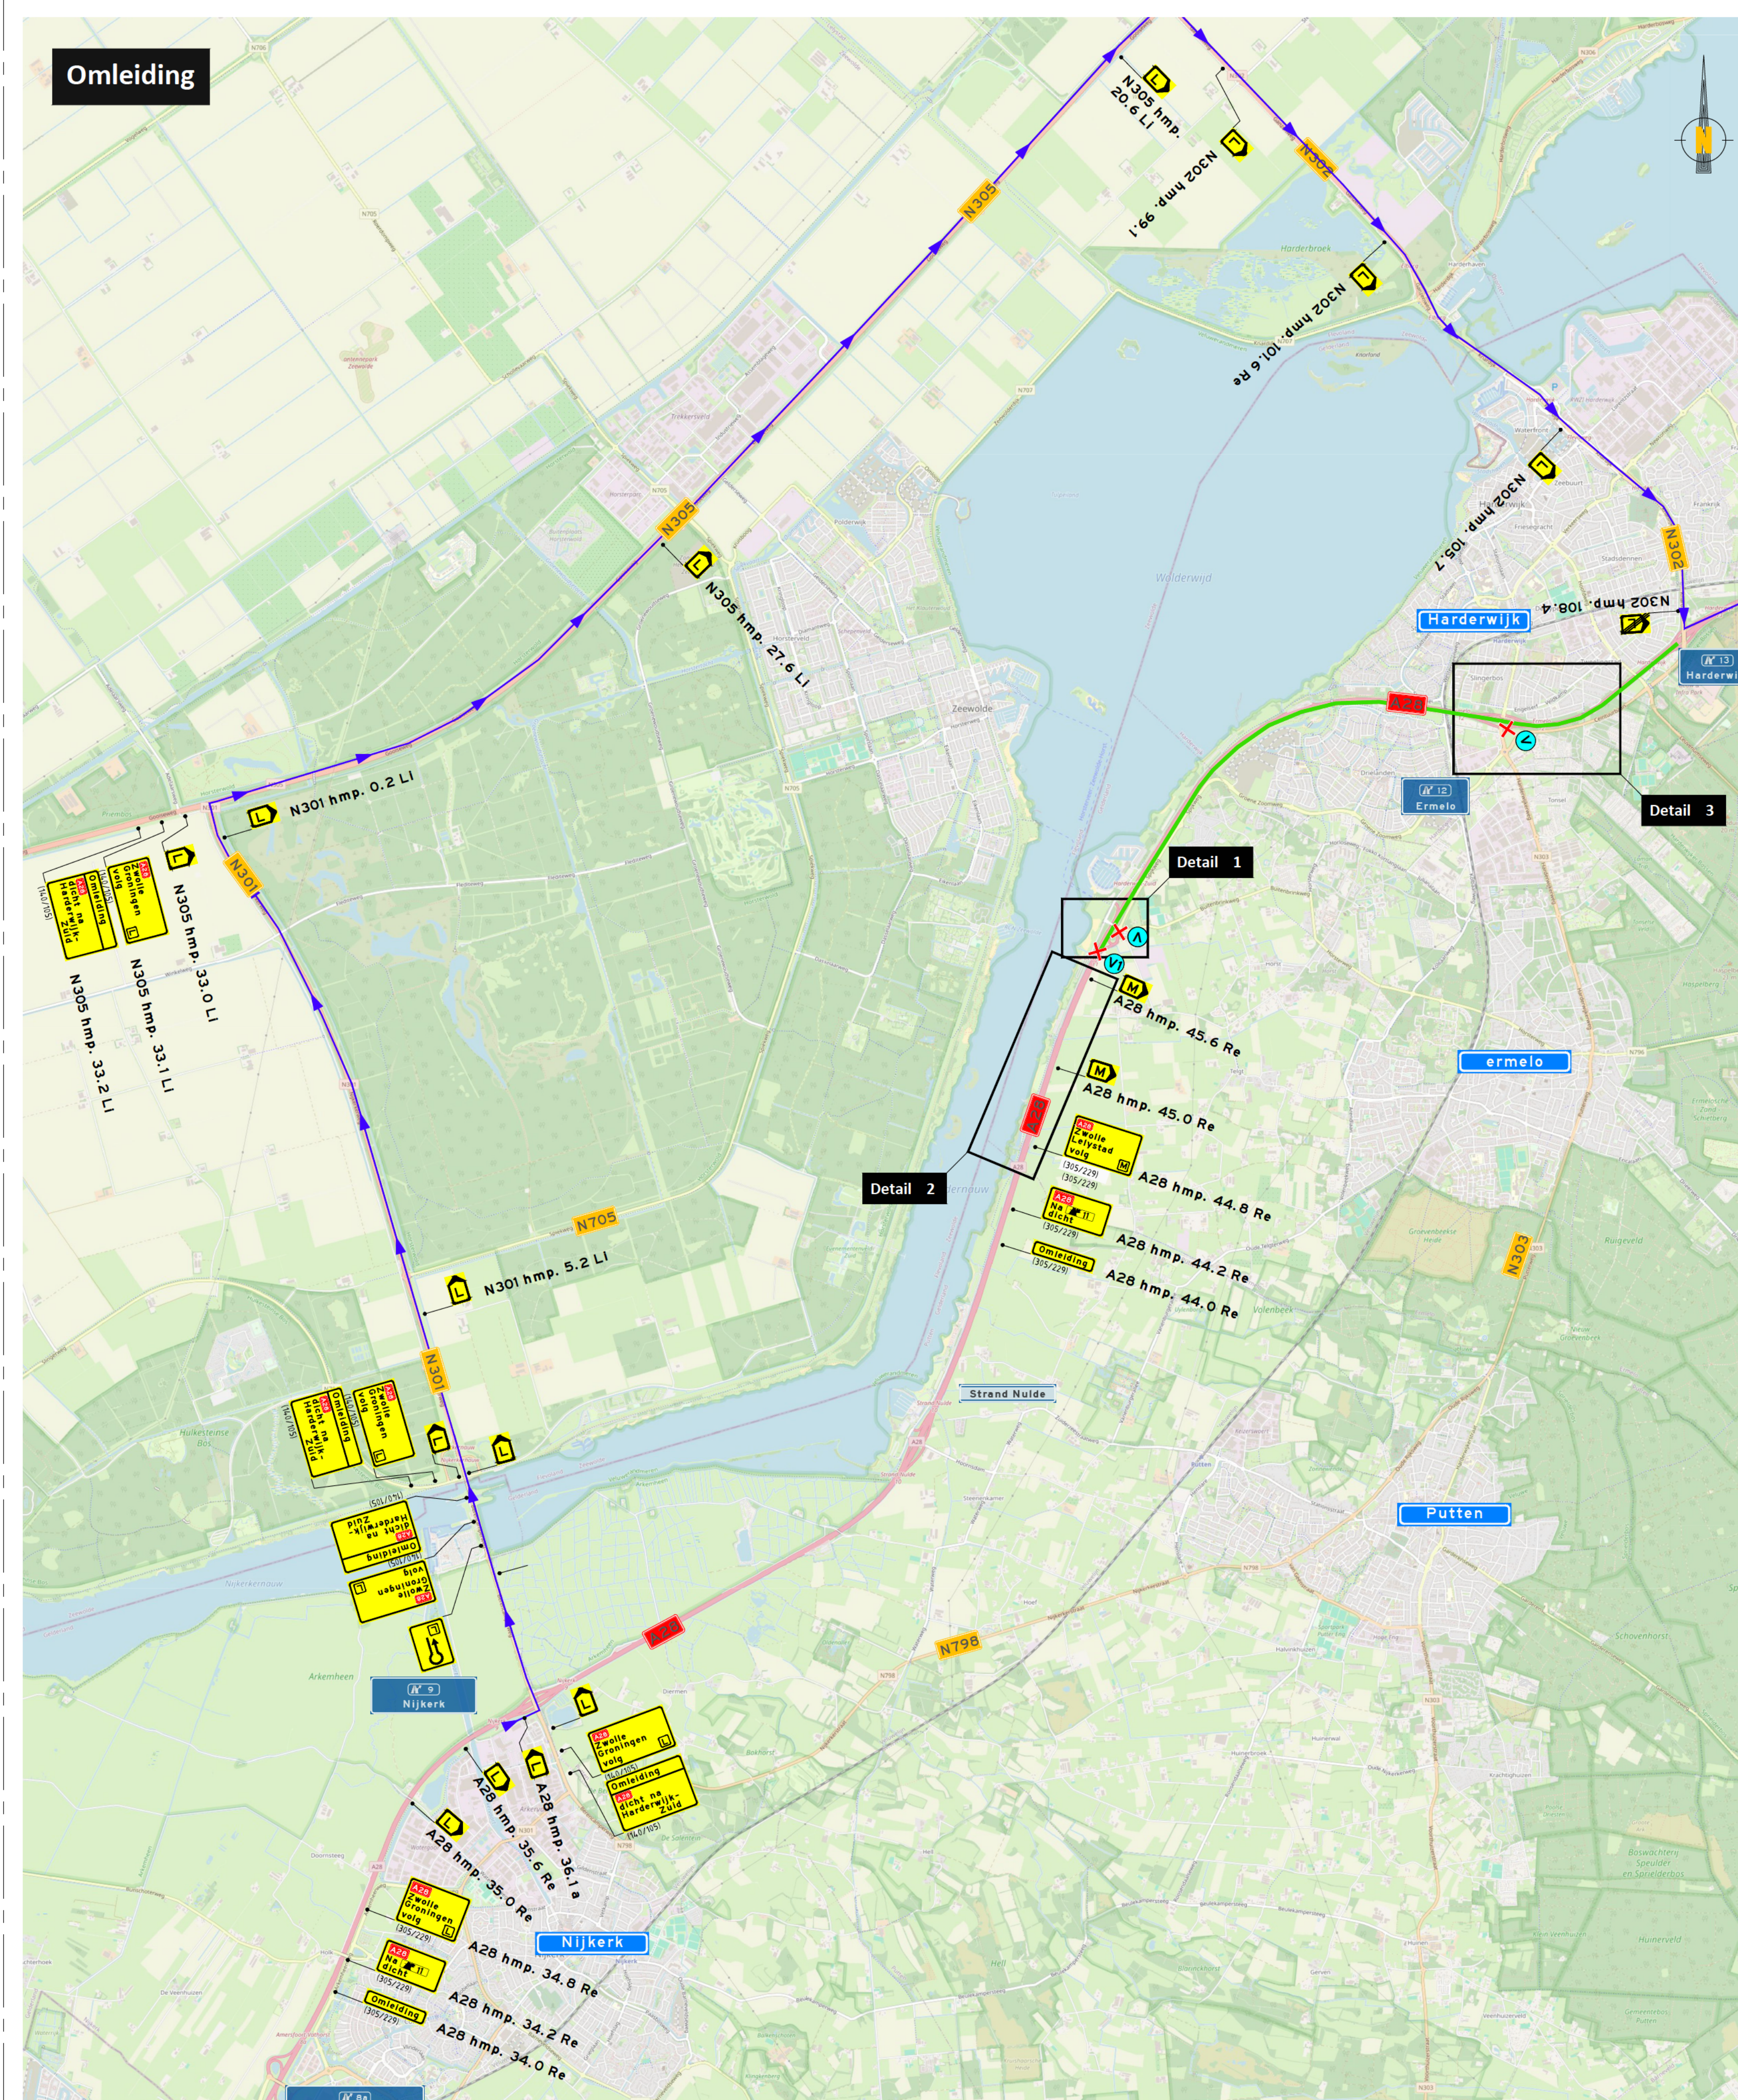
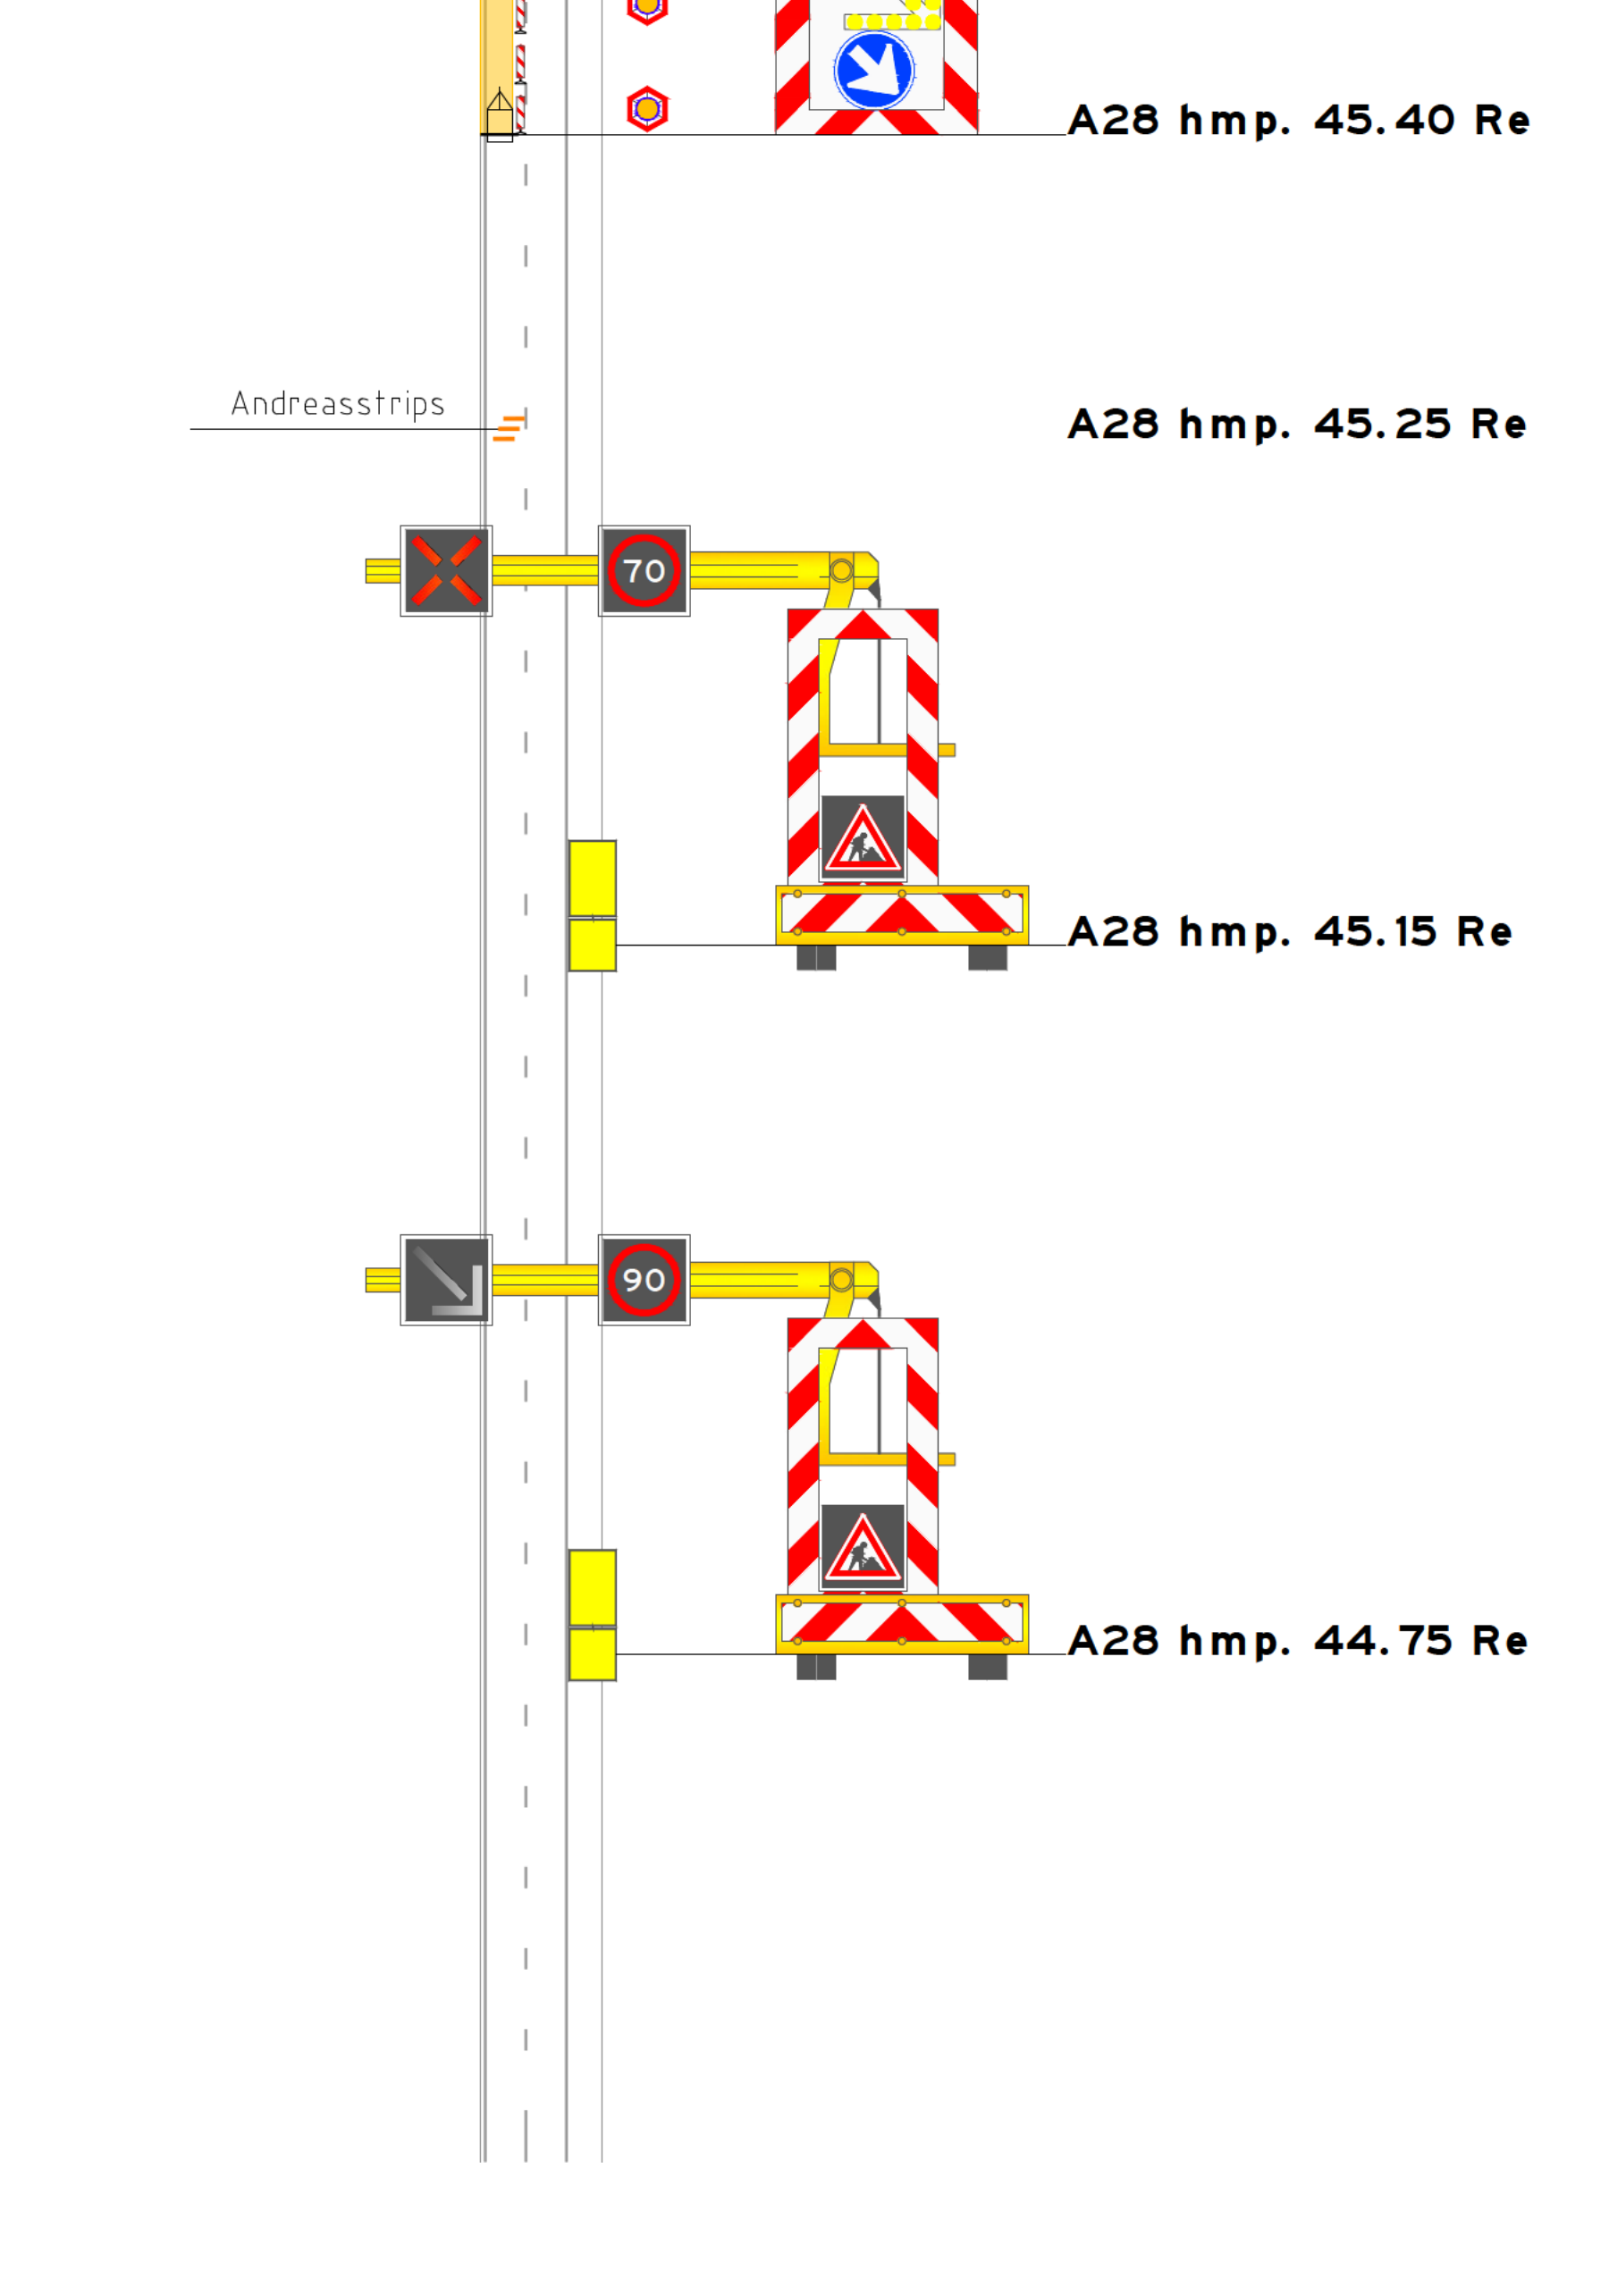


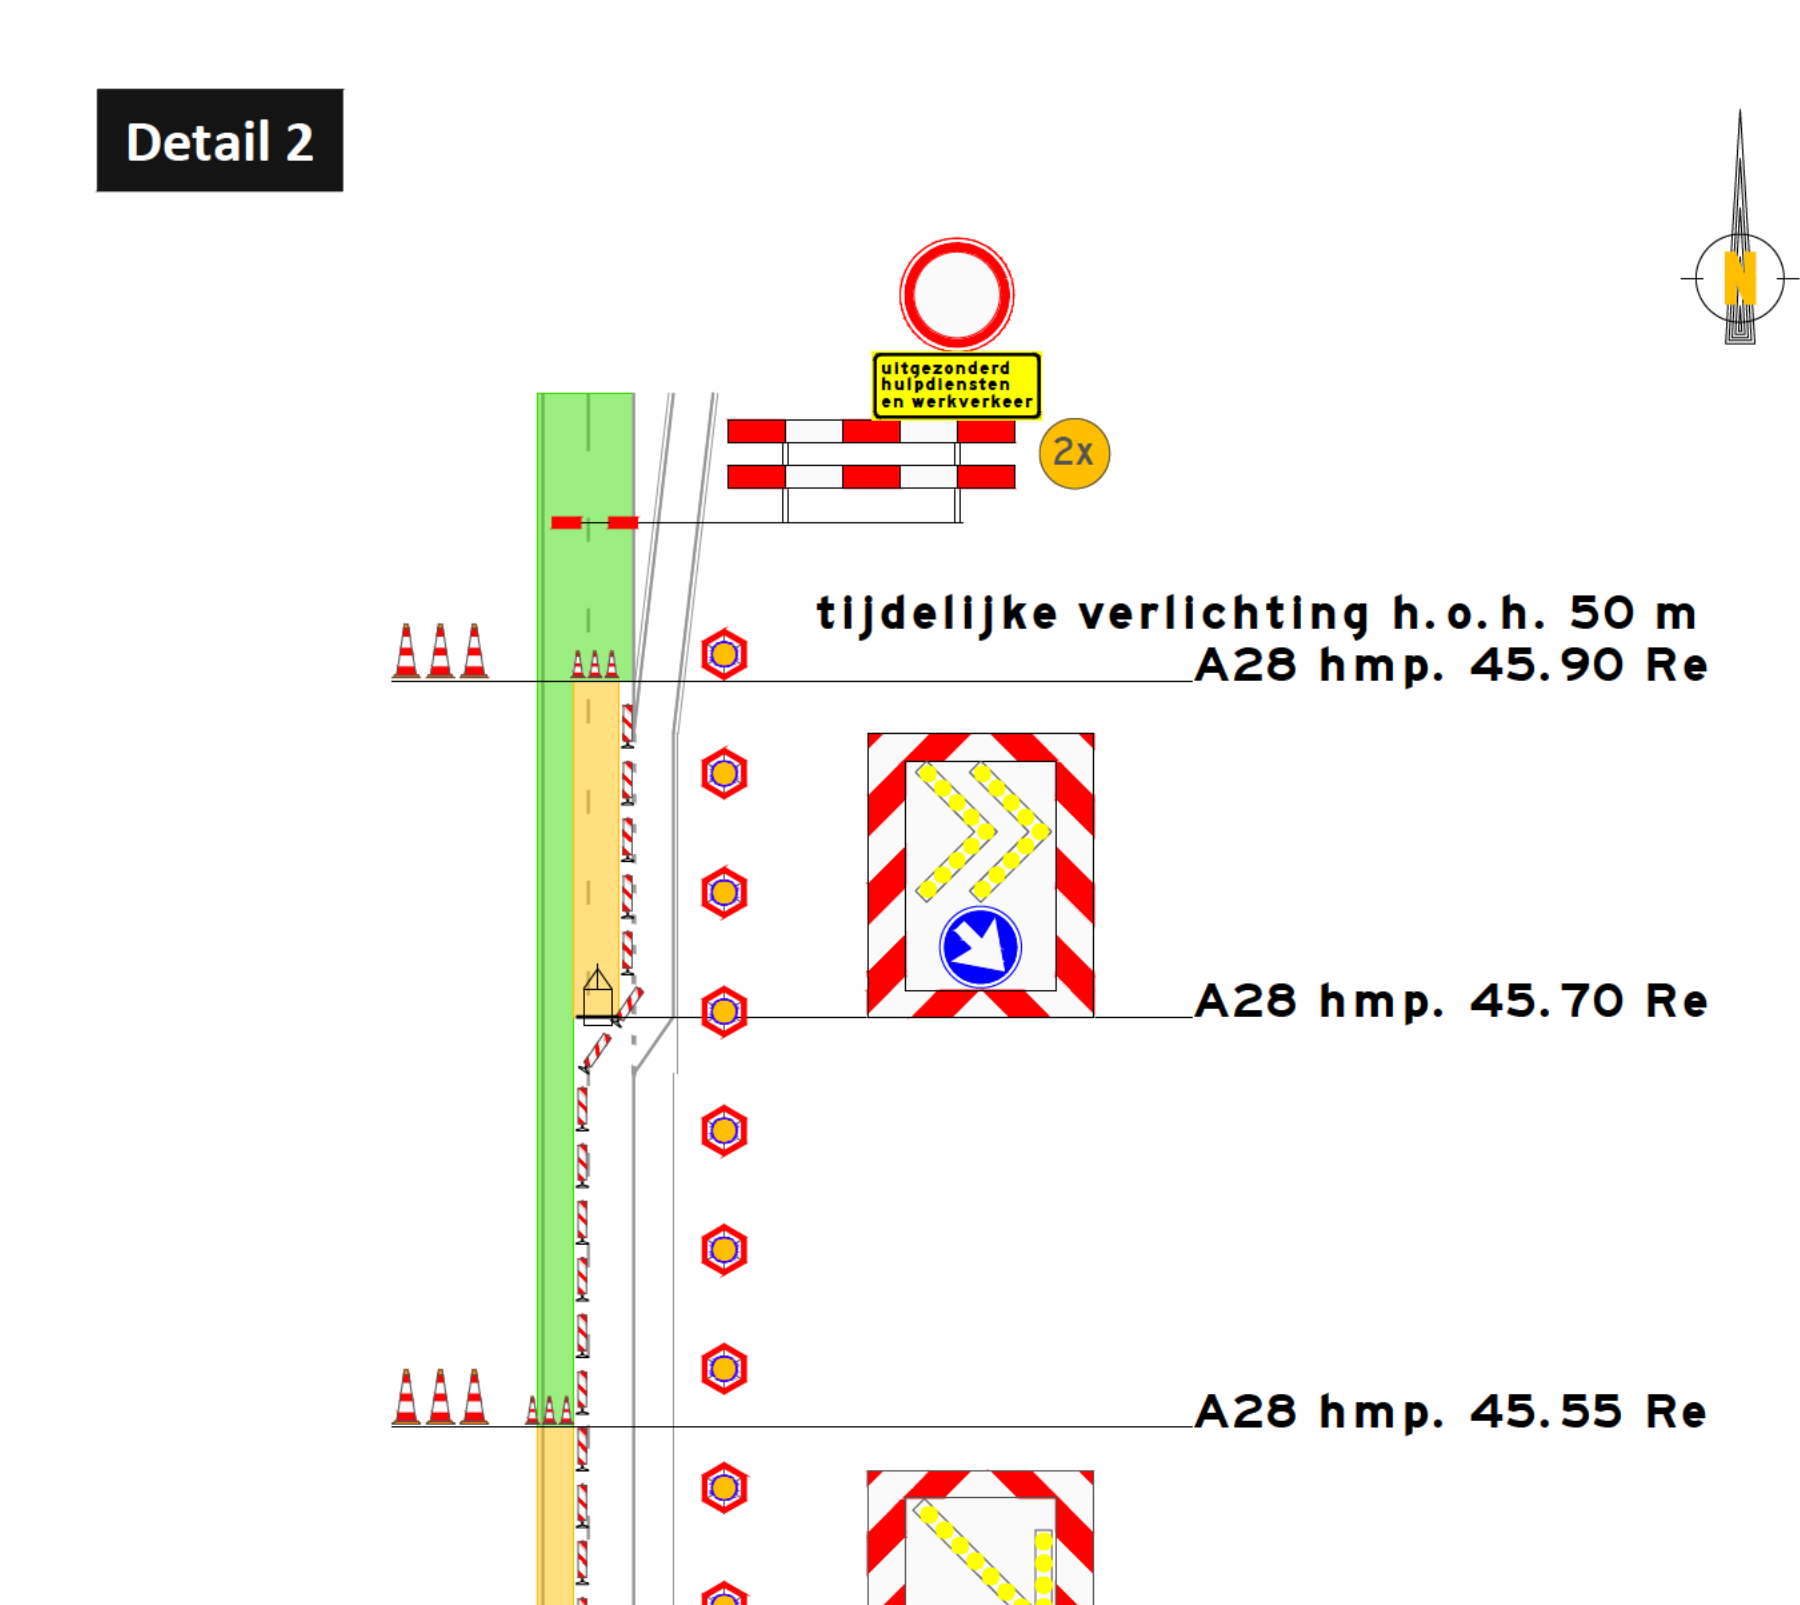

* Plaatsing 2 weken voor aanvang werkzaamheden

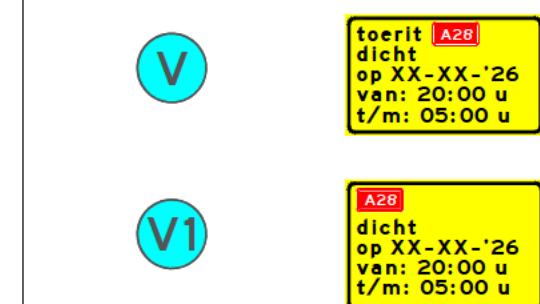

LOCATIE

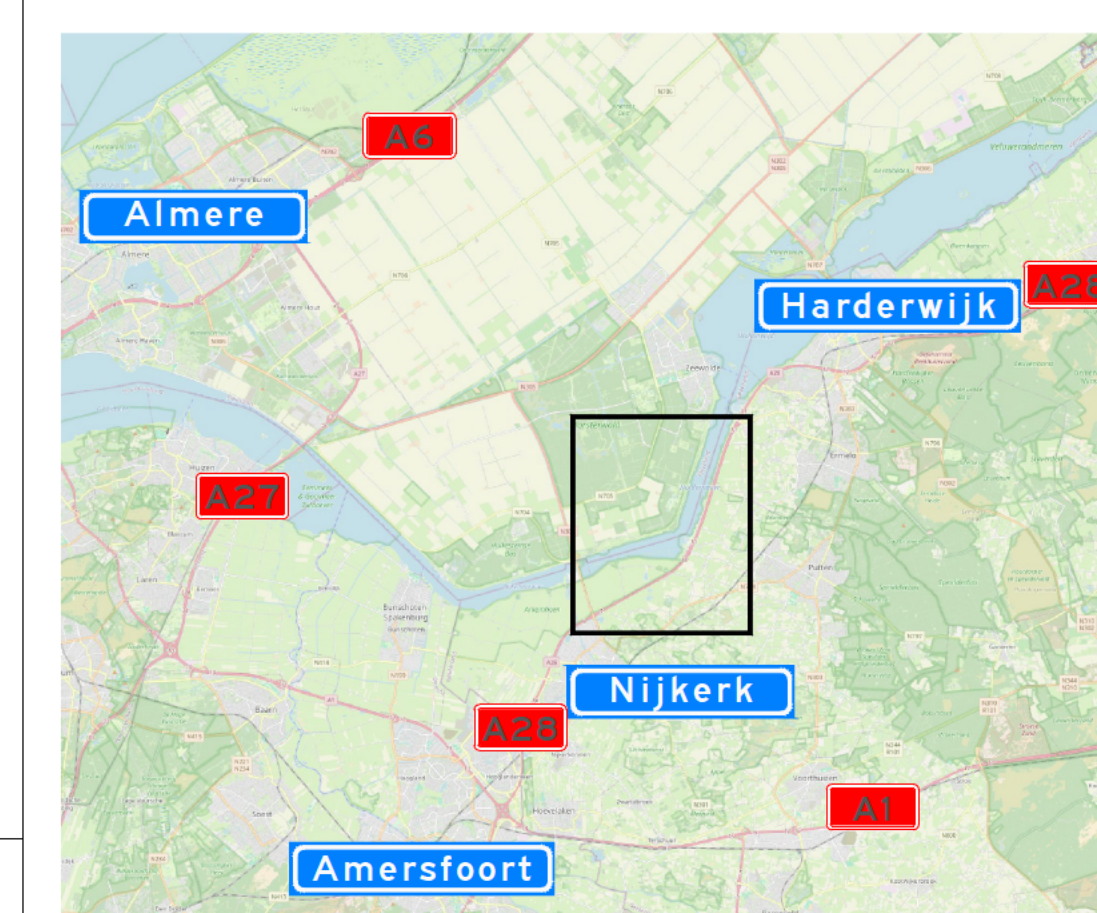

Hertenlaan 53
9408 CT Assen
tel: 06 [REDACTED]
E-mail : info@infraconsultnederland.nl

Bouwweg 7b
8243 PJ Lelystad
tel: 06 [REDACTED]
E-mail: [REDACTED]@rmverkeerstechniek.nl
Website: www.rmverkeerstechniek.nl

A	27-02-2026	Concept		
Wijziging	Deel A	Omschrijving	Tekenaar	Controleur

Onderdeel:
Omleiding

Formaat: A0L

Tekeningsnummer: 25.1238.033-A