


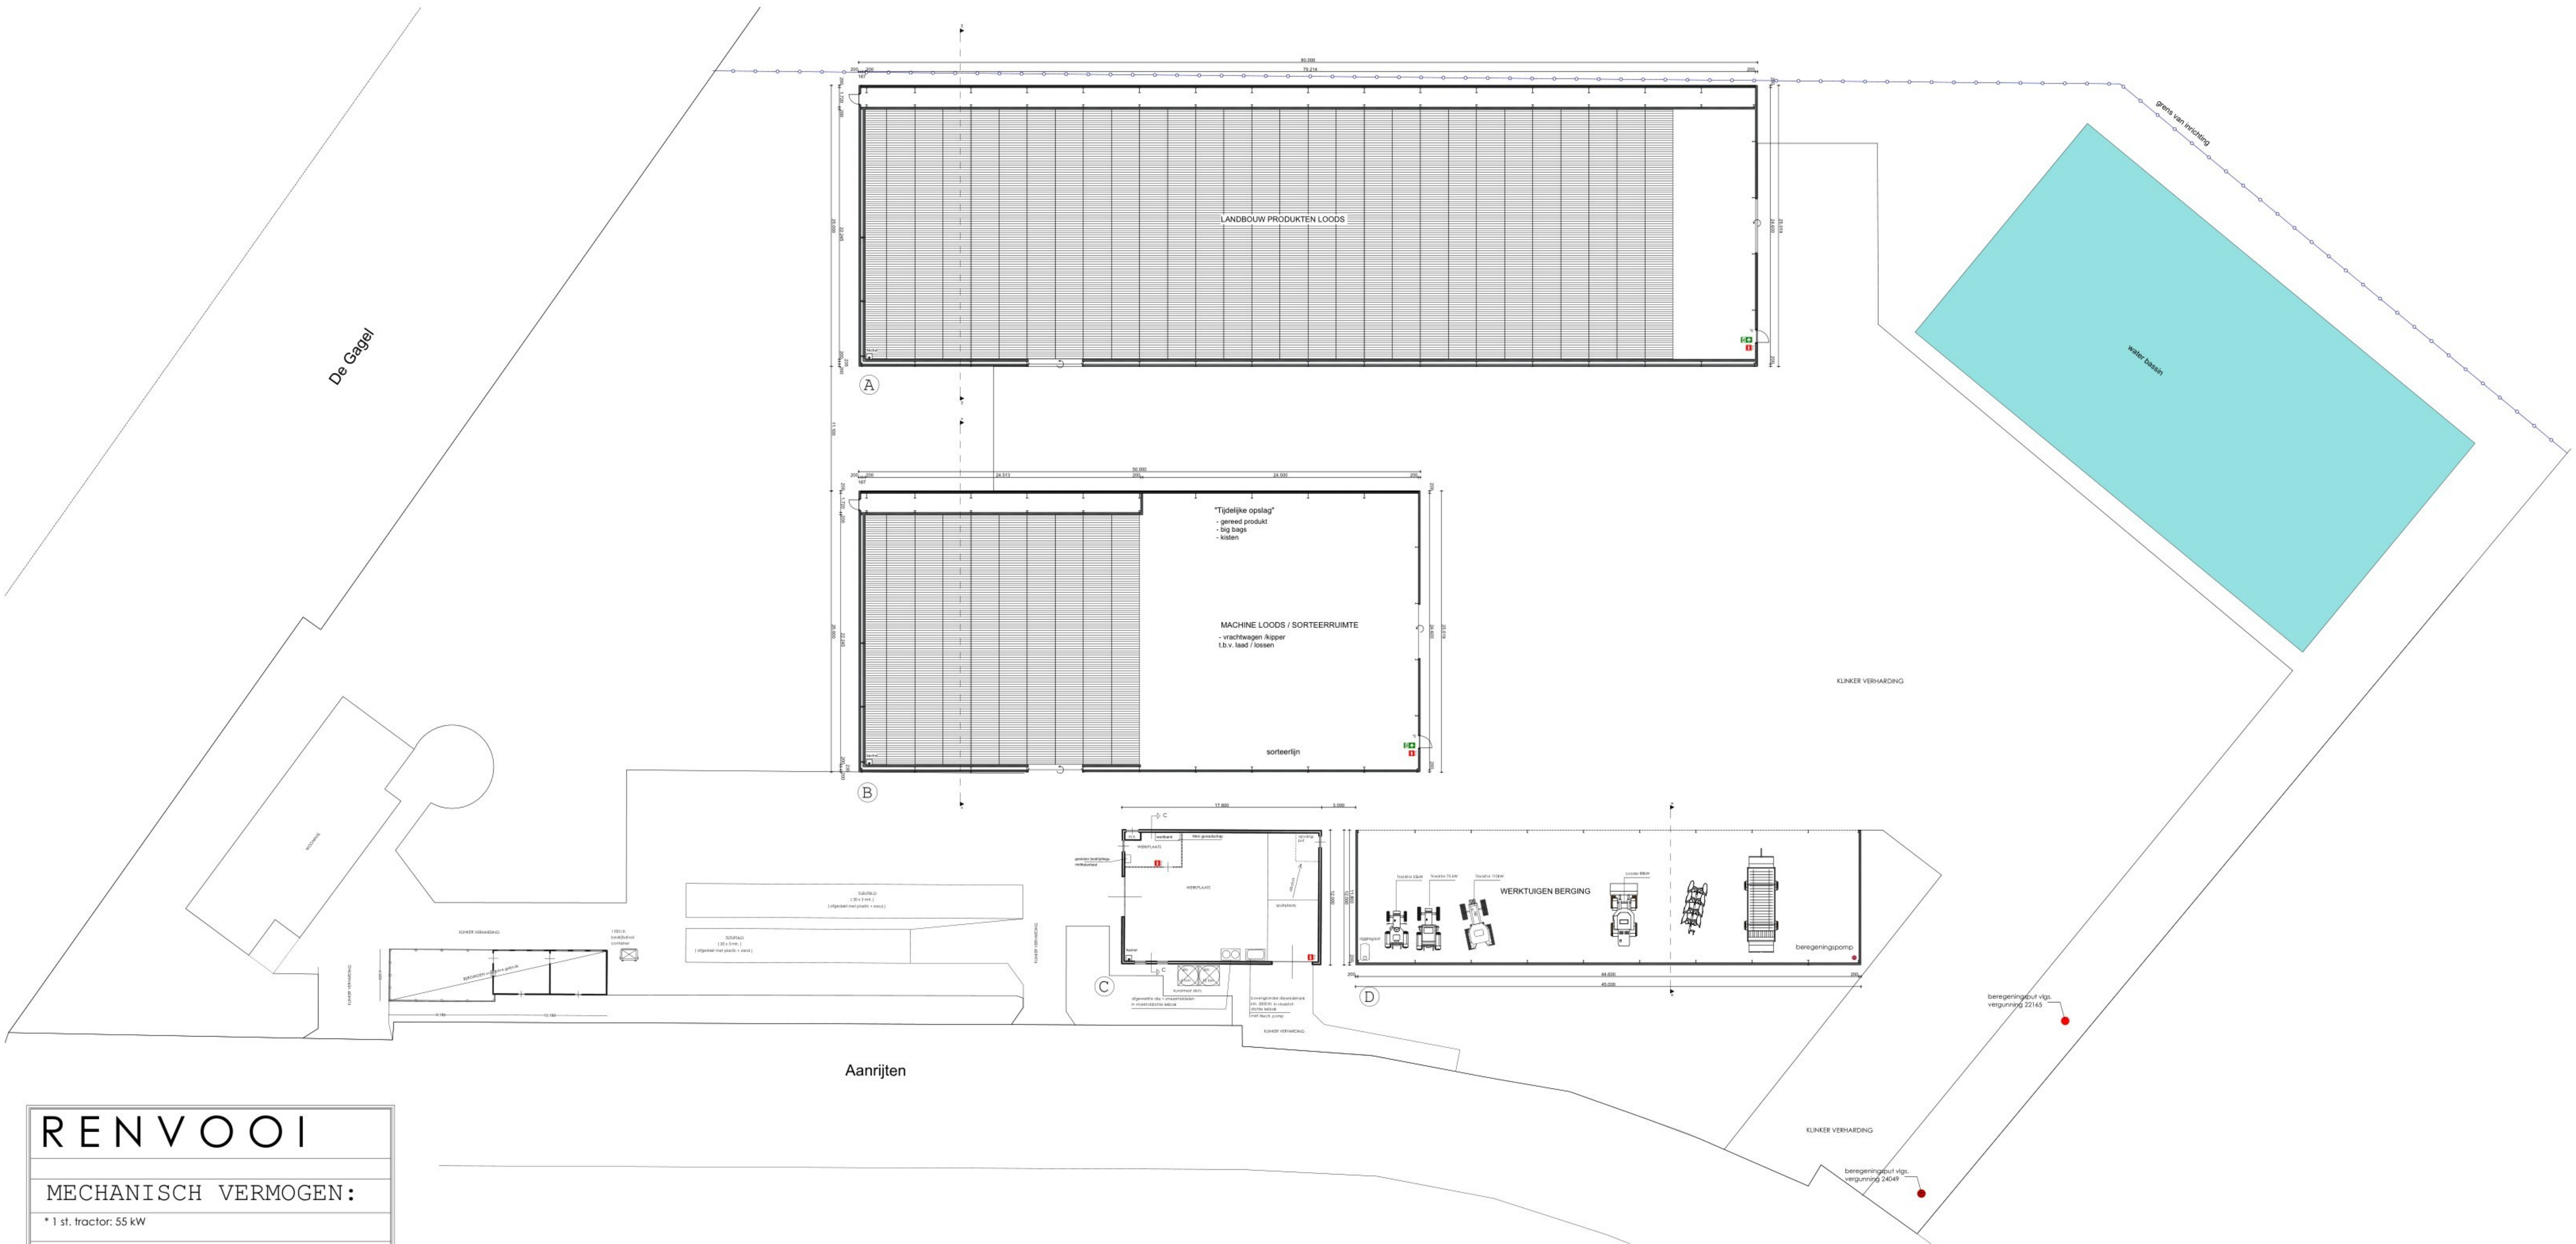

RENVOOI

MECHANISCH VERMOGEN:

- * 1 st. tractor: 55 kW
- * 1 st. tractor: 75 kW
- * 1 st. tractor: 110 kW
- * 1 st. dieseltankpomp: 1,0 kW
- * 1 st. loader: 88 kW
- * 1 st. hogedrukspuit 7,0 kW (elektr.)
- * 1 st. hogedrukspuit 5,0 kW (elektr.)
- * 1 st. lasapparaat 4,0 kW
- * 2 st. compressor 2,2 kW
- * 1 st. slijpmachine 1,5 kW
- * 2 st. klopboormachine 1,0 kW
- * 1 st. decoupeerzaag 1,5 kW
- * 1 st. handcirkelzaagmachine 2,0 kW
- * 1 st. beregeningspomp 60 kW
- * div. handgereedschap totaal: 5,0 kW
- * aggregaat 30 kW

VERWARMING:


* 3x gaskachels = 40 kW

OPSLAG:


- * bovengrondse dieselolietank inhoud: 5000 ltr. in vloeistofdichte lekbak
- * bovengrondse afgewerkte olie + smeermiddelen in lekbak

BRANDBLUSAPPARATEN:


 = poederschuimblusser 6 KG - aantal: 4 st.

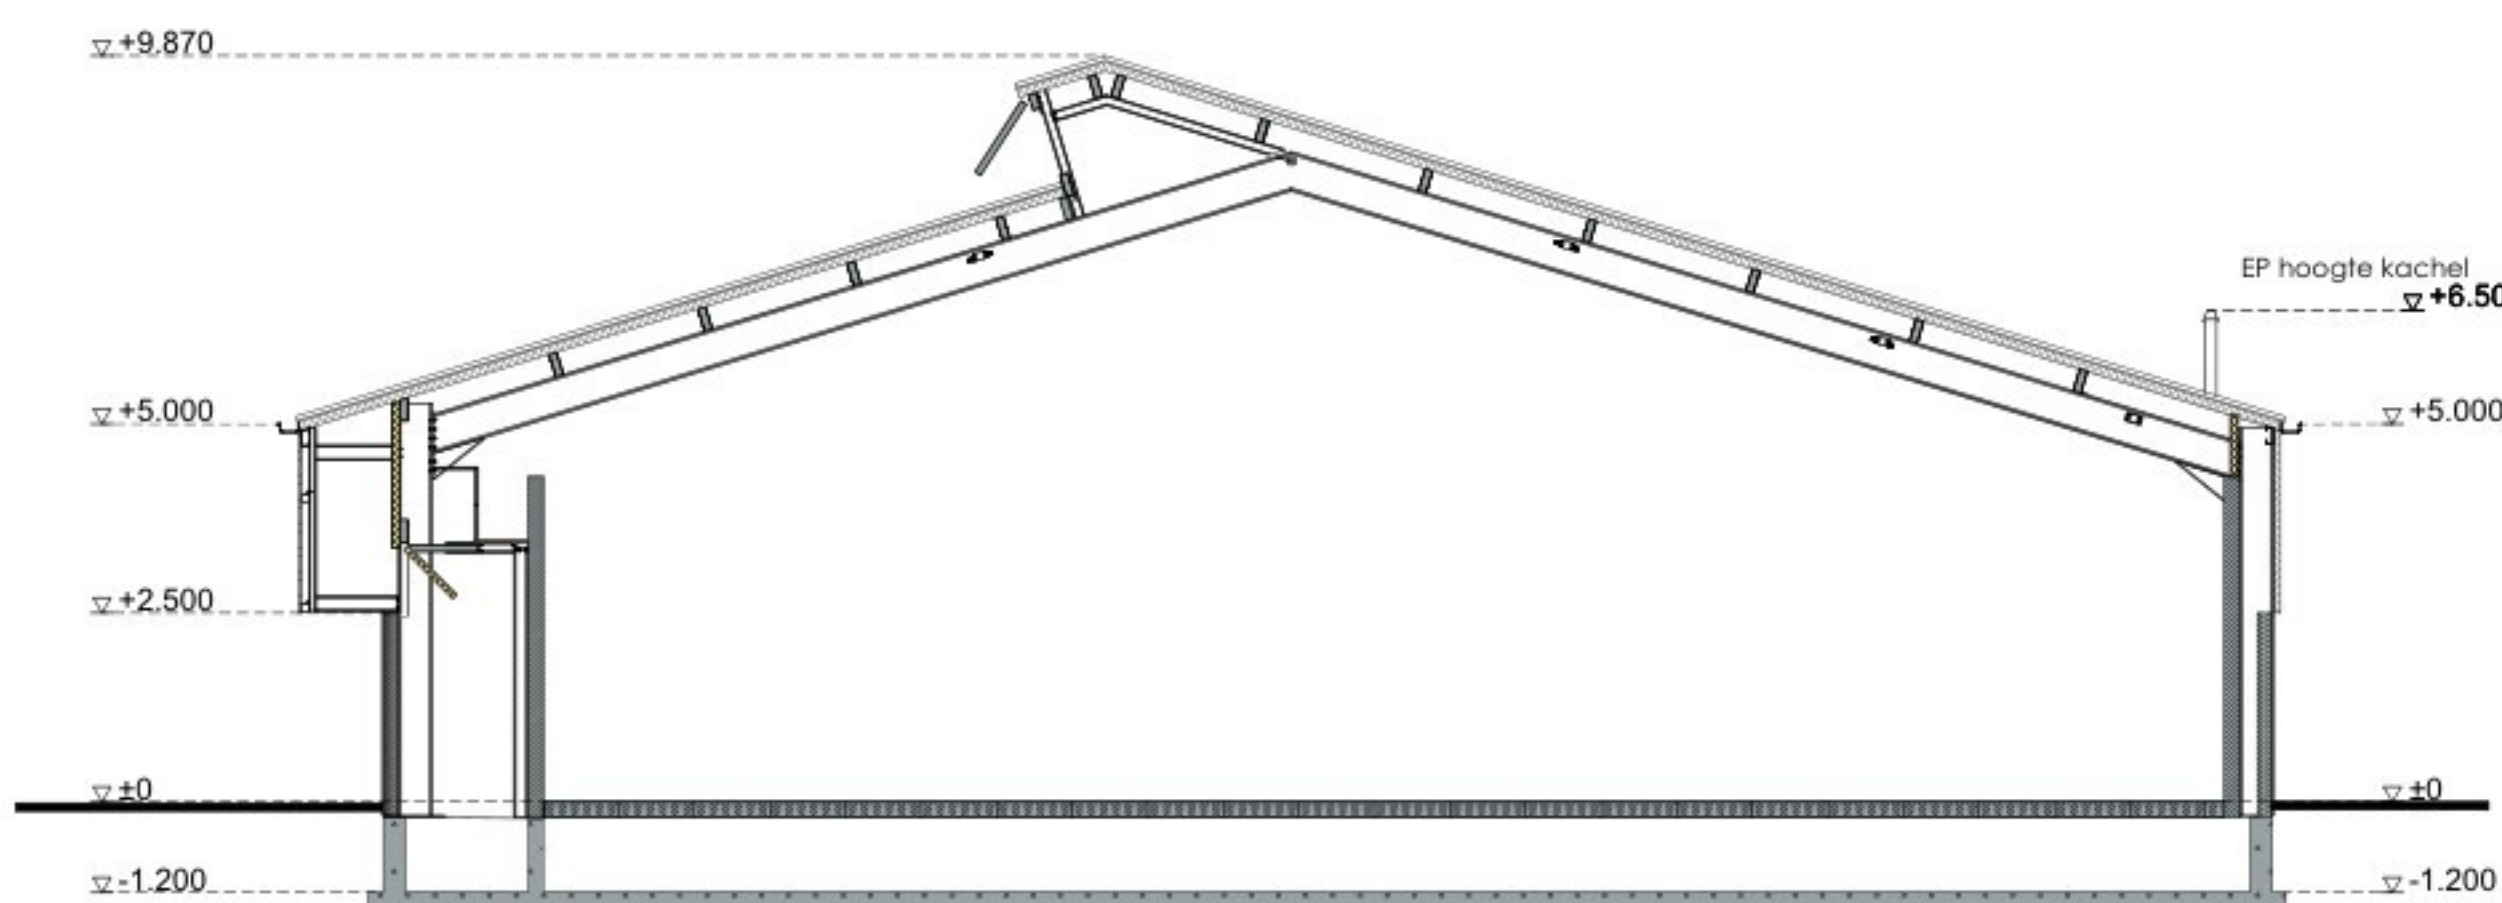


Doorsnede gebouw A en B

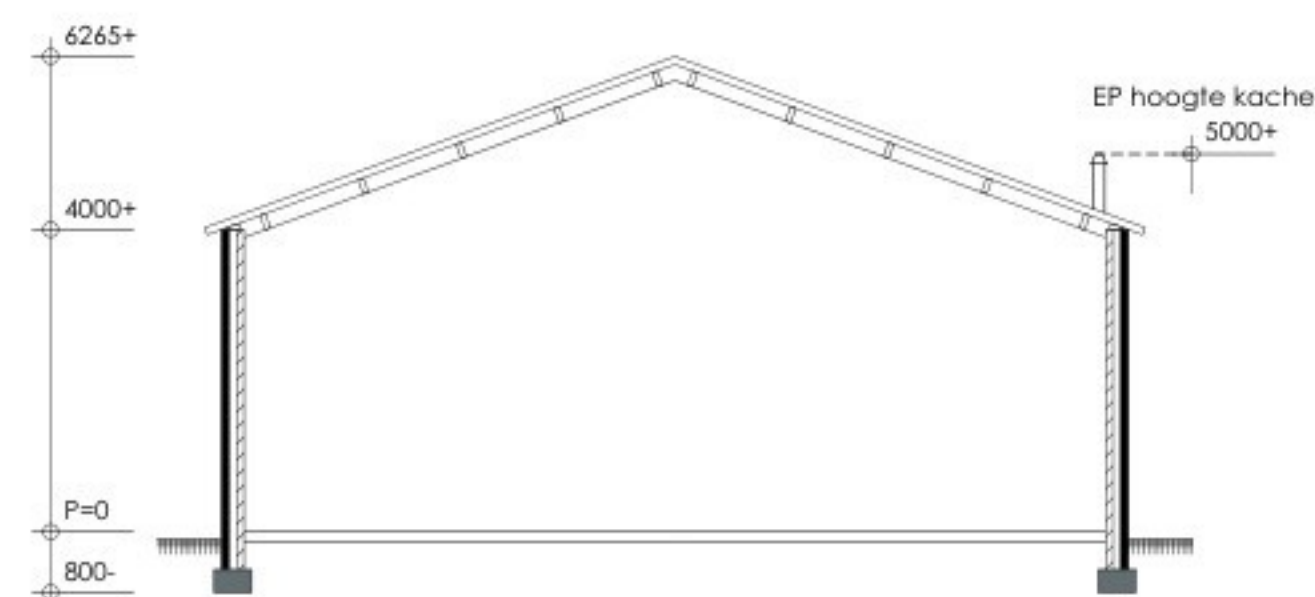

Doorsnede gebouw C

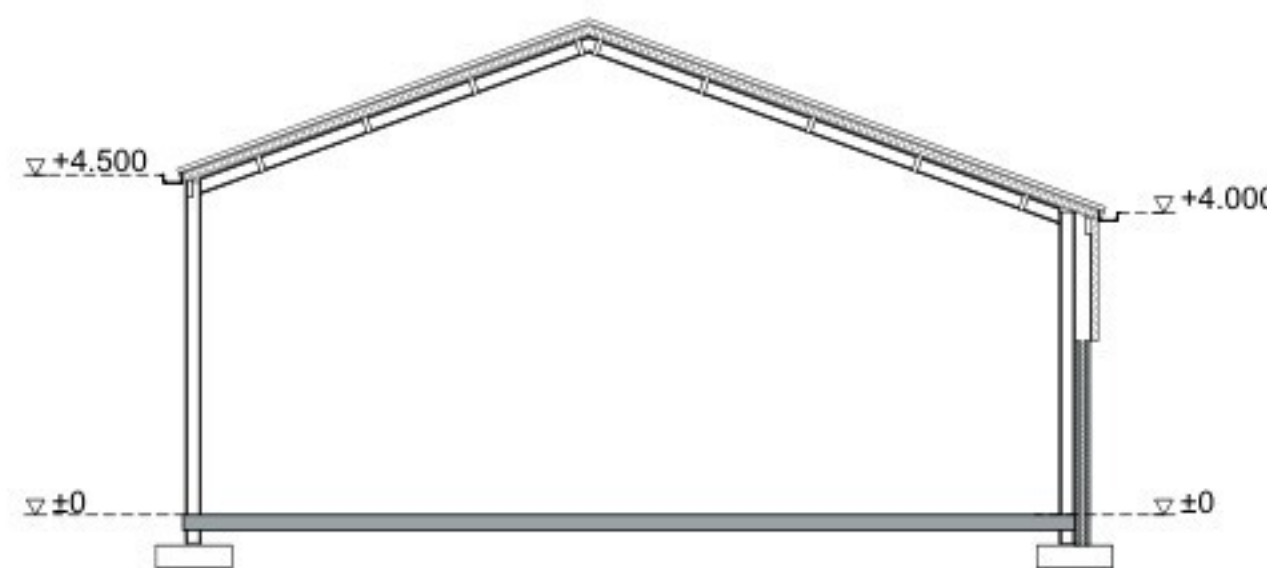

Doorsnede gebouw D

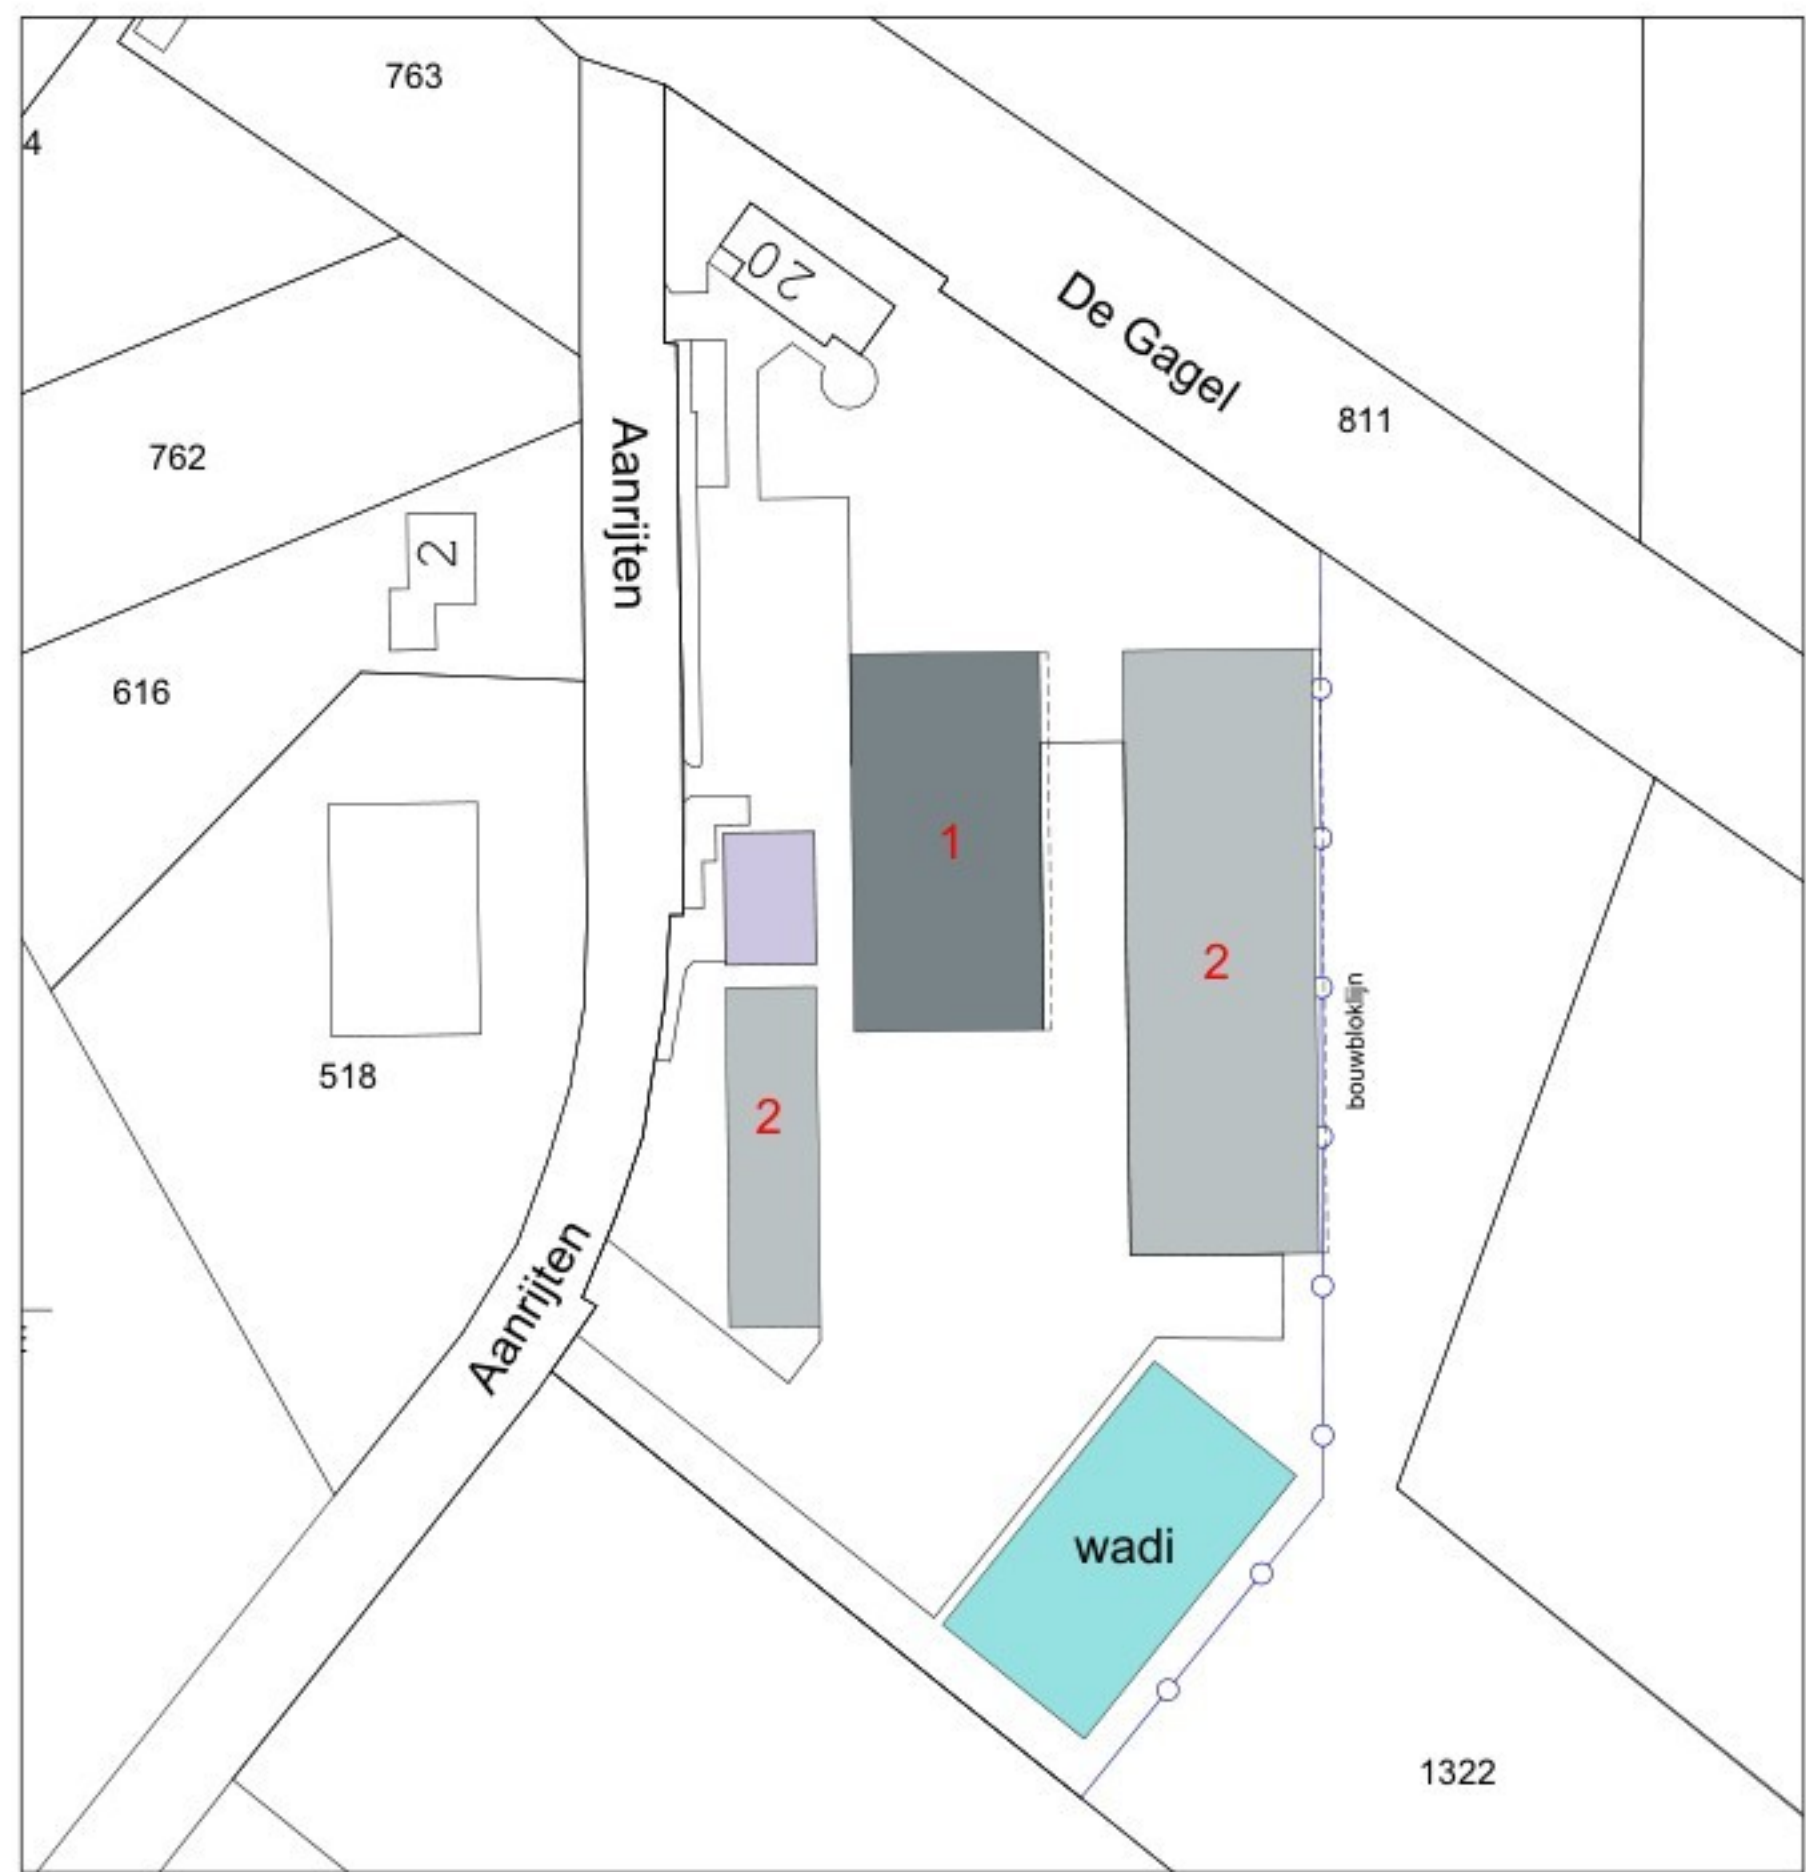

SITUATIE
GEMEENTE: REUSEL/DE MIERDE
SECTIE: G nr. 1322
SCHAAAL: 1:1000
1 = fase 1
2 = fase 2

M2M
ARCHITECTUUR

Doornikstraat 38 5001 CE Mallebeem T: 013 - 514 1554
www.M2Marchitectuur.nl info@M2Marchitectuur.nl

Project: Het bouwen van een
aardappel- / machine loods
Locatie: De Gagel 20
5005 AD Hoge Mierde

Onderdeel: Milieuevaluatie
Schaal: 1:200, 1:1000, 1:100
Datum: 16-02-2025
Gebruik: A0

* Niet voor uitvoering geschikt
* Alle maten in het werk controleren
* Alle constructies zijn tekeningsconstructuur

Projectnummer: 25-163
Bladnummer: MIL