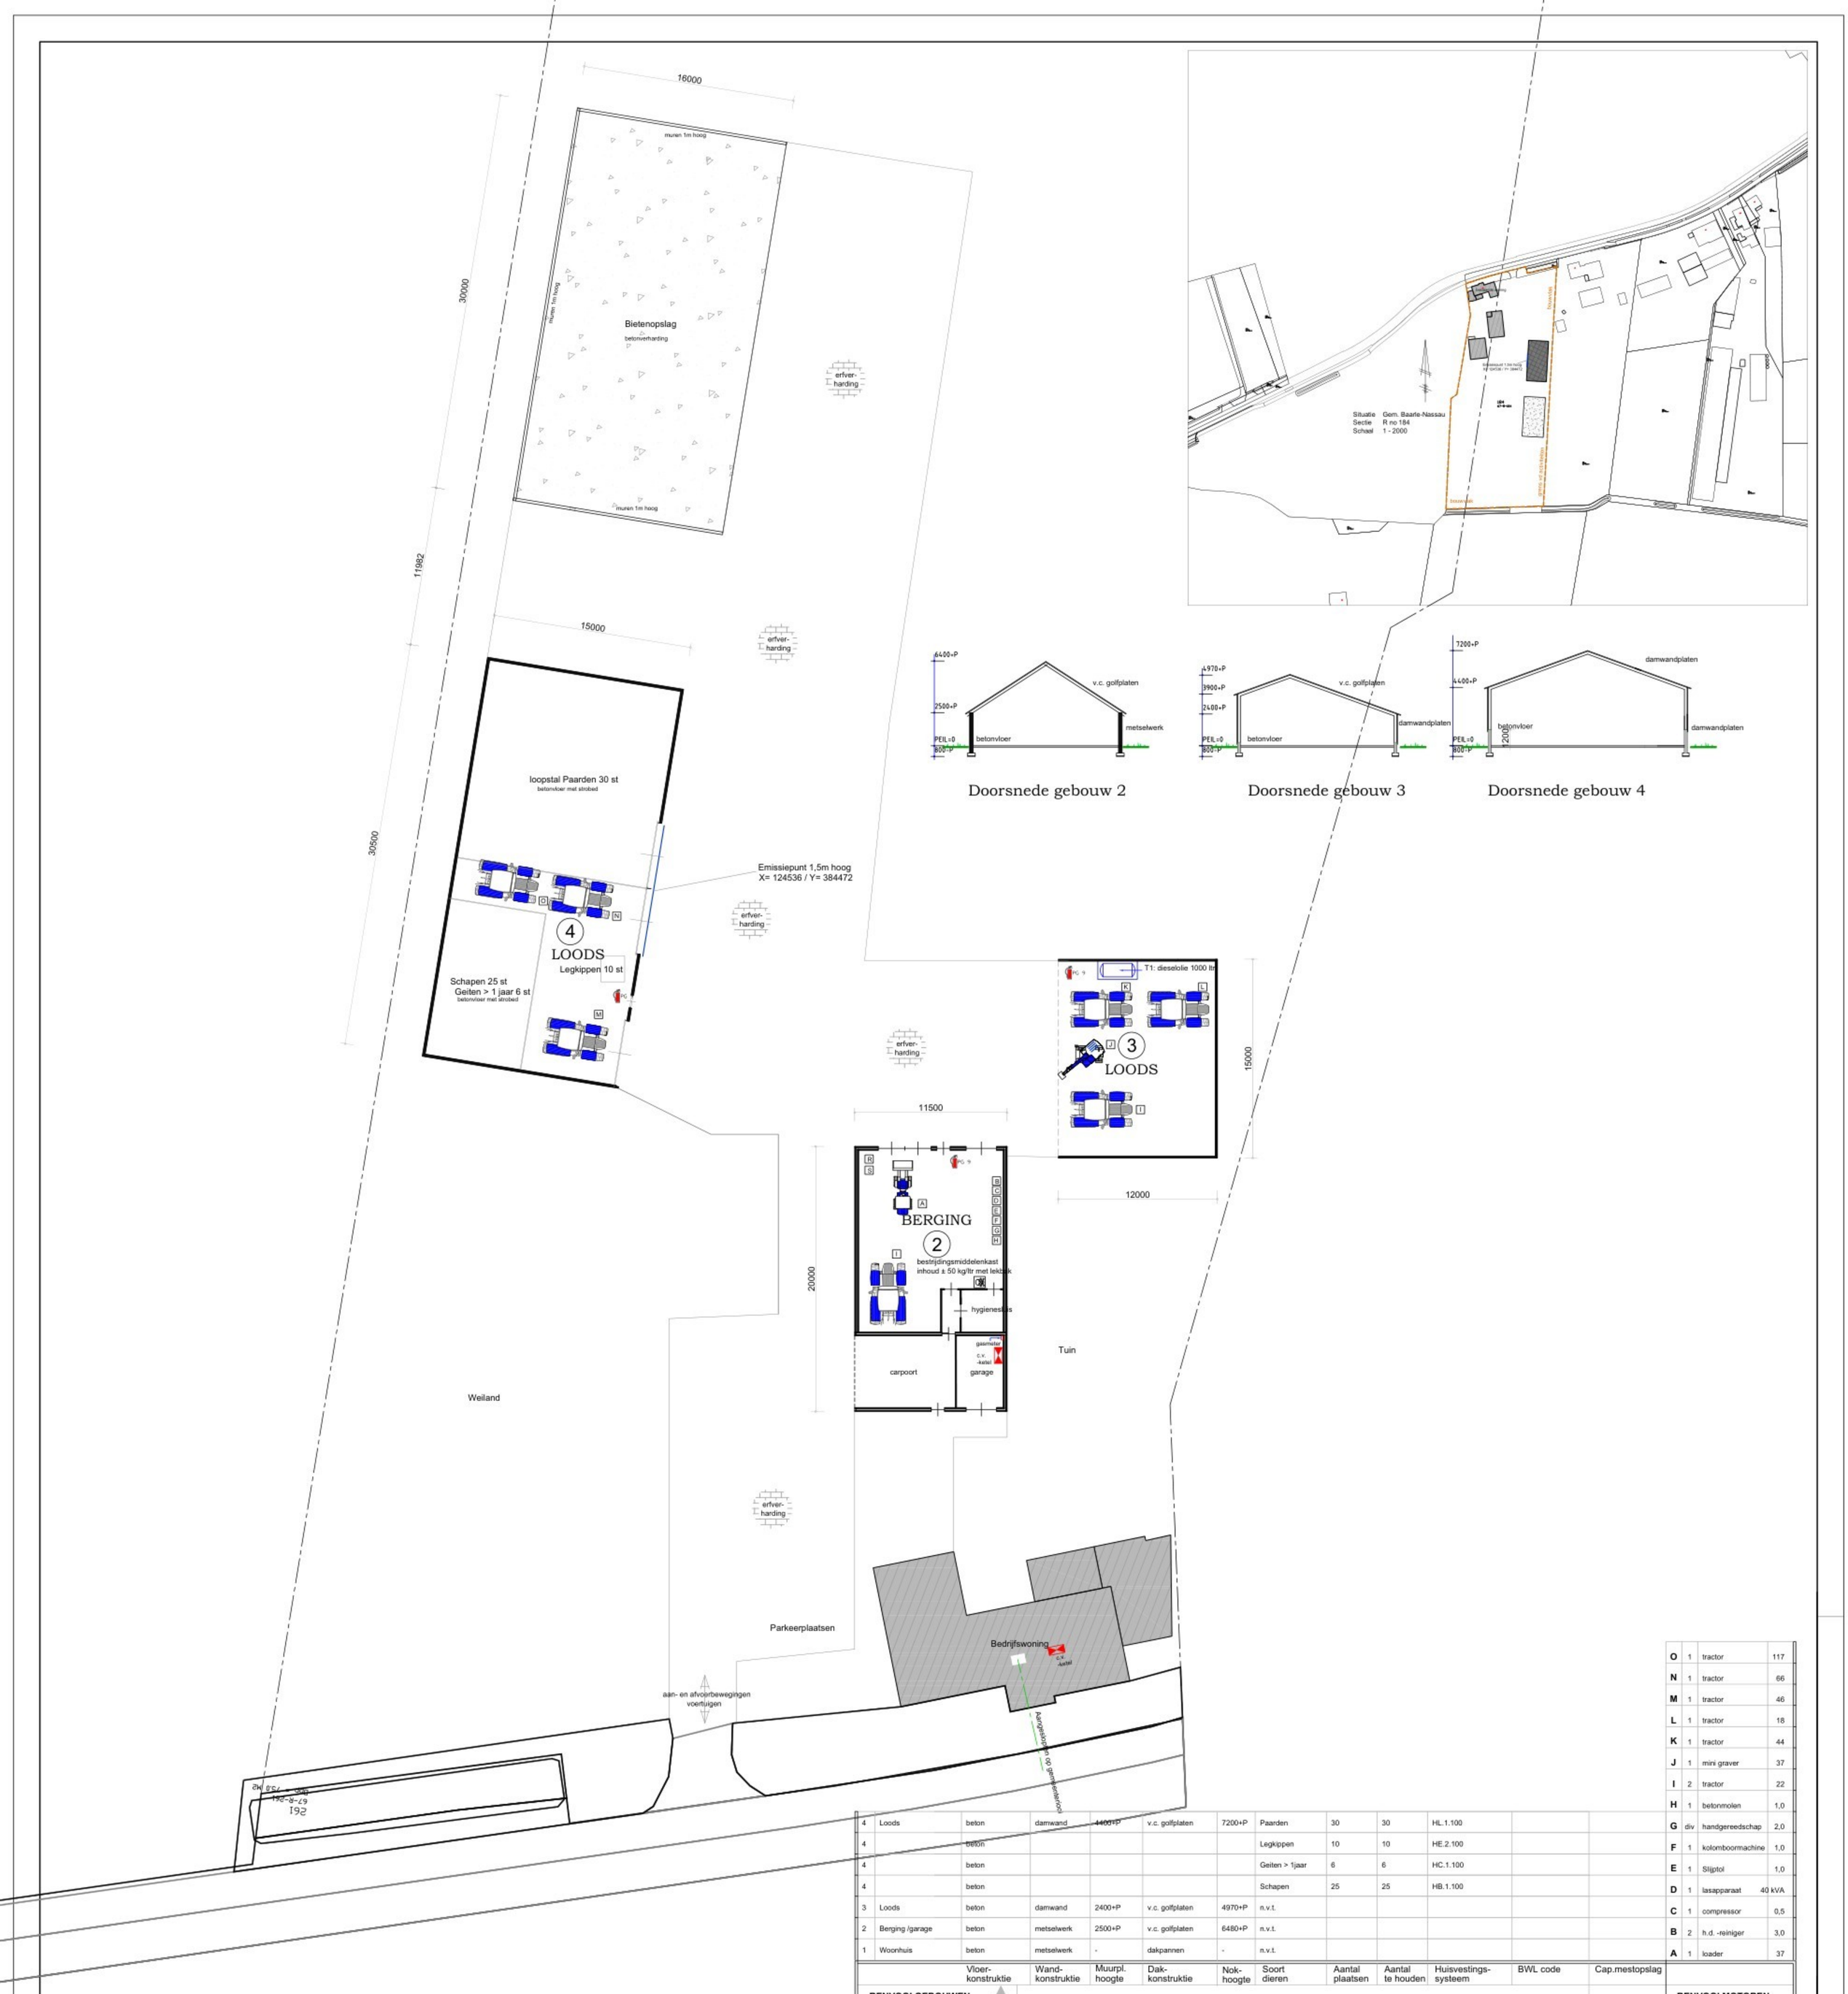

4	Loods	beton	damwand	4400+P	v.c. golfplaten	7200+P	Paarden	30	30	HL.1.100		
4		beton					Legkippen	10	10	HE.2.100		
4		beton					Geiten > 1jaar	6	6	HC.1.100		
4		beton					Schapen	25	25	HB.1.100		
3	Loods	beton	damwand	2400+P	v.c. golfplaten	4970+P	n.v.t.					
2	Berging /garage	beton	metselwerk	2500+P	v.c. golfplaten	6480+P	n.v.t.					
1	Woonhuis	beton	metselwerk	-	dakpannen	-	n.v.t.					
		Vloer-konstruktie	Wand-konstruktie	Muurpl. hoogte	Dak-konstruktie	Nok-hoogte	Soort dieren	Aantal plaatsen	Aantal te houden	Huisvestings-systeem	BWL code	Cap.mestopslag
RENVOOI GEBOUWEN												

O	1	tractor	117
N	1	tractor	66
M	1	tractor	46
L	1	tractor	18
K	1	tractor	44
J	1	mini graver	37
I	2	tractor	22
H	1	betonmolen	1,0
G	div	handgereedschap	2,0
F	1	kolomboormachine	1,0
E	1	Slijptol	1,0
D	1	lasapparaat	40 kVA
C	1	compressor	0,5
B	2	h.d. -reiniger	3,0
A	1	loader	37

RENVOOI MOTOREN

Behoort bij de aanvraag omgevingsvergunning:

RENVOOI PICTOGRAMMEN

Pict.	Benaming	Aantal	Capaciteit
	GLV -straler		
	C.V. -ketel	2	34,8 kw / 40 kw
	Heteluchtkanon		
	Boiler/geiser		
	Brandblusser	3	pg 9
	GS7 Zuuropslag		
	GS1 Dieseltank	1	T1=1000ltr dieselolie
	GS8 Gastank		
	GS5 Medicijnkast GS4 Gewasbescherming-GS6 reinigingsmiddelen		
	Pompput		Grens inrichting
	Olieleiding		Spuiwaterleiding
	Gasleiding		Zuurleiding
	Riolering		Regenwater/sloot

ForFarmers FarmConsult
Hoofdstraat 4, 6598 AD Heijen NL
Postbus 91, 7420 AB Lochem NL
Tel.: 0573-288989
email: farmconsult@forfarmers.eu
Project leider : SJ

Werk: Tekening aanvraag omgevingsvergunning
Bedrijf: Oordeelsestraat 62, 5111 PL Baarle-Nassau

Opdrachtgever:
Mts. A.J.P.M. van Beek en E.J.M. van Beek-Havermans
Oordeelsestraat 62 tel: 013-5077100
5111 PL Baarle-Nassau fax:

Werk nr: 5008-3

gew. d.d.
d.d. 23-01-2026V1
Schaal 1:200

van den Schoor
Bouwkundig ontwerpburo BV
Park 16
6093 EL Heythuysen
tel. 0475-451697
info@vandenschoor.nl
www.vandenschoor.nl