
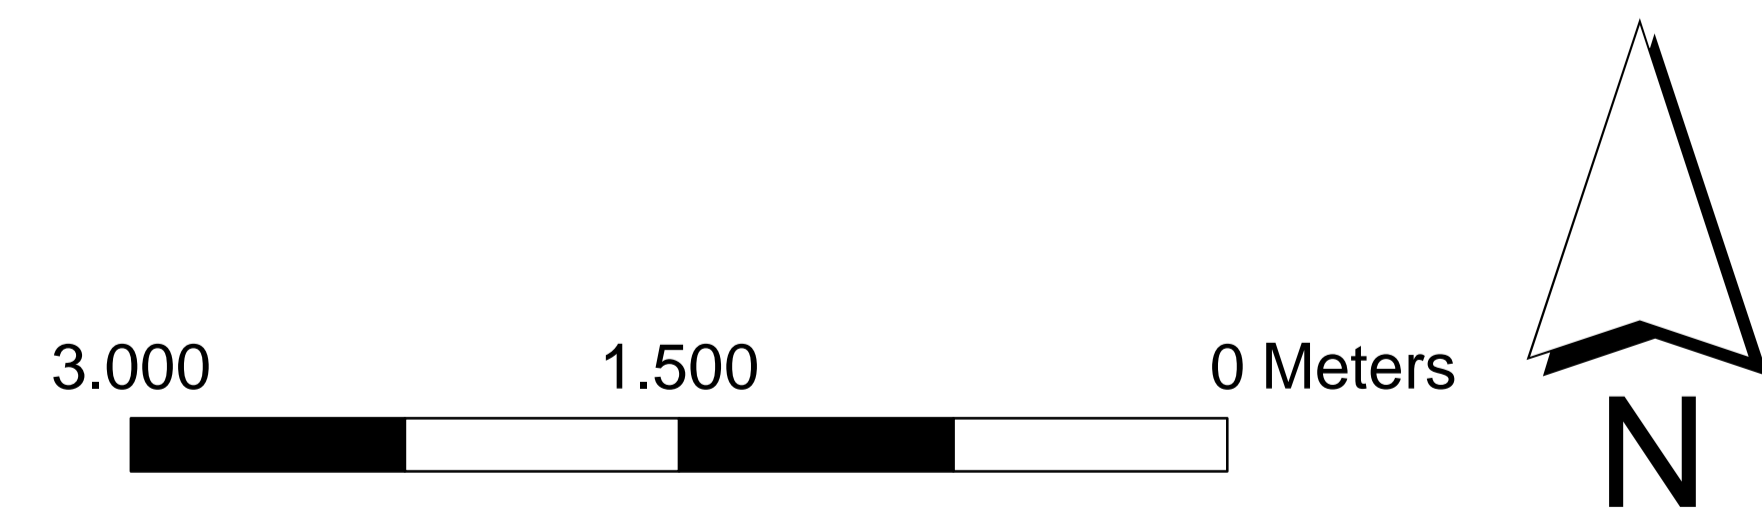
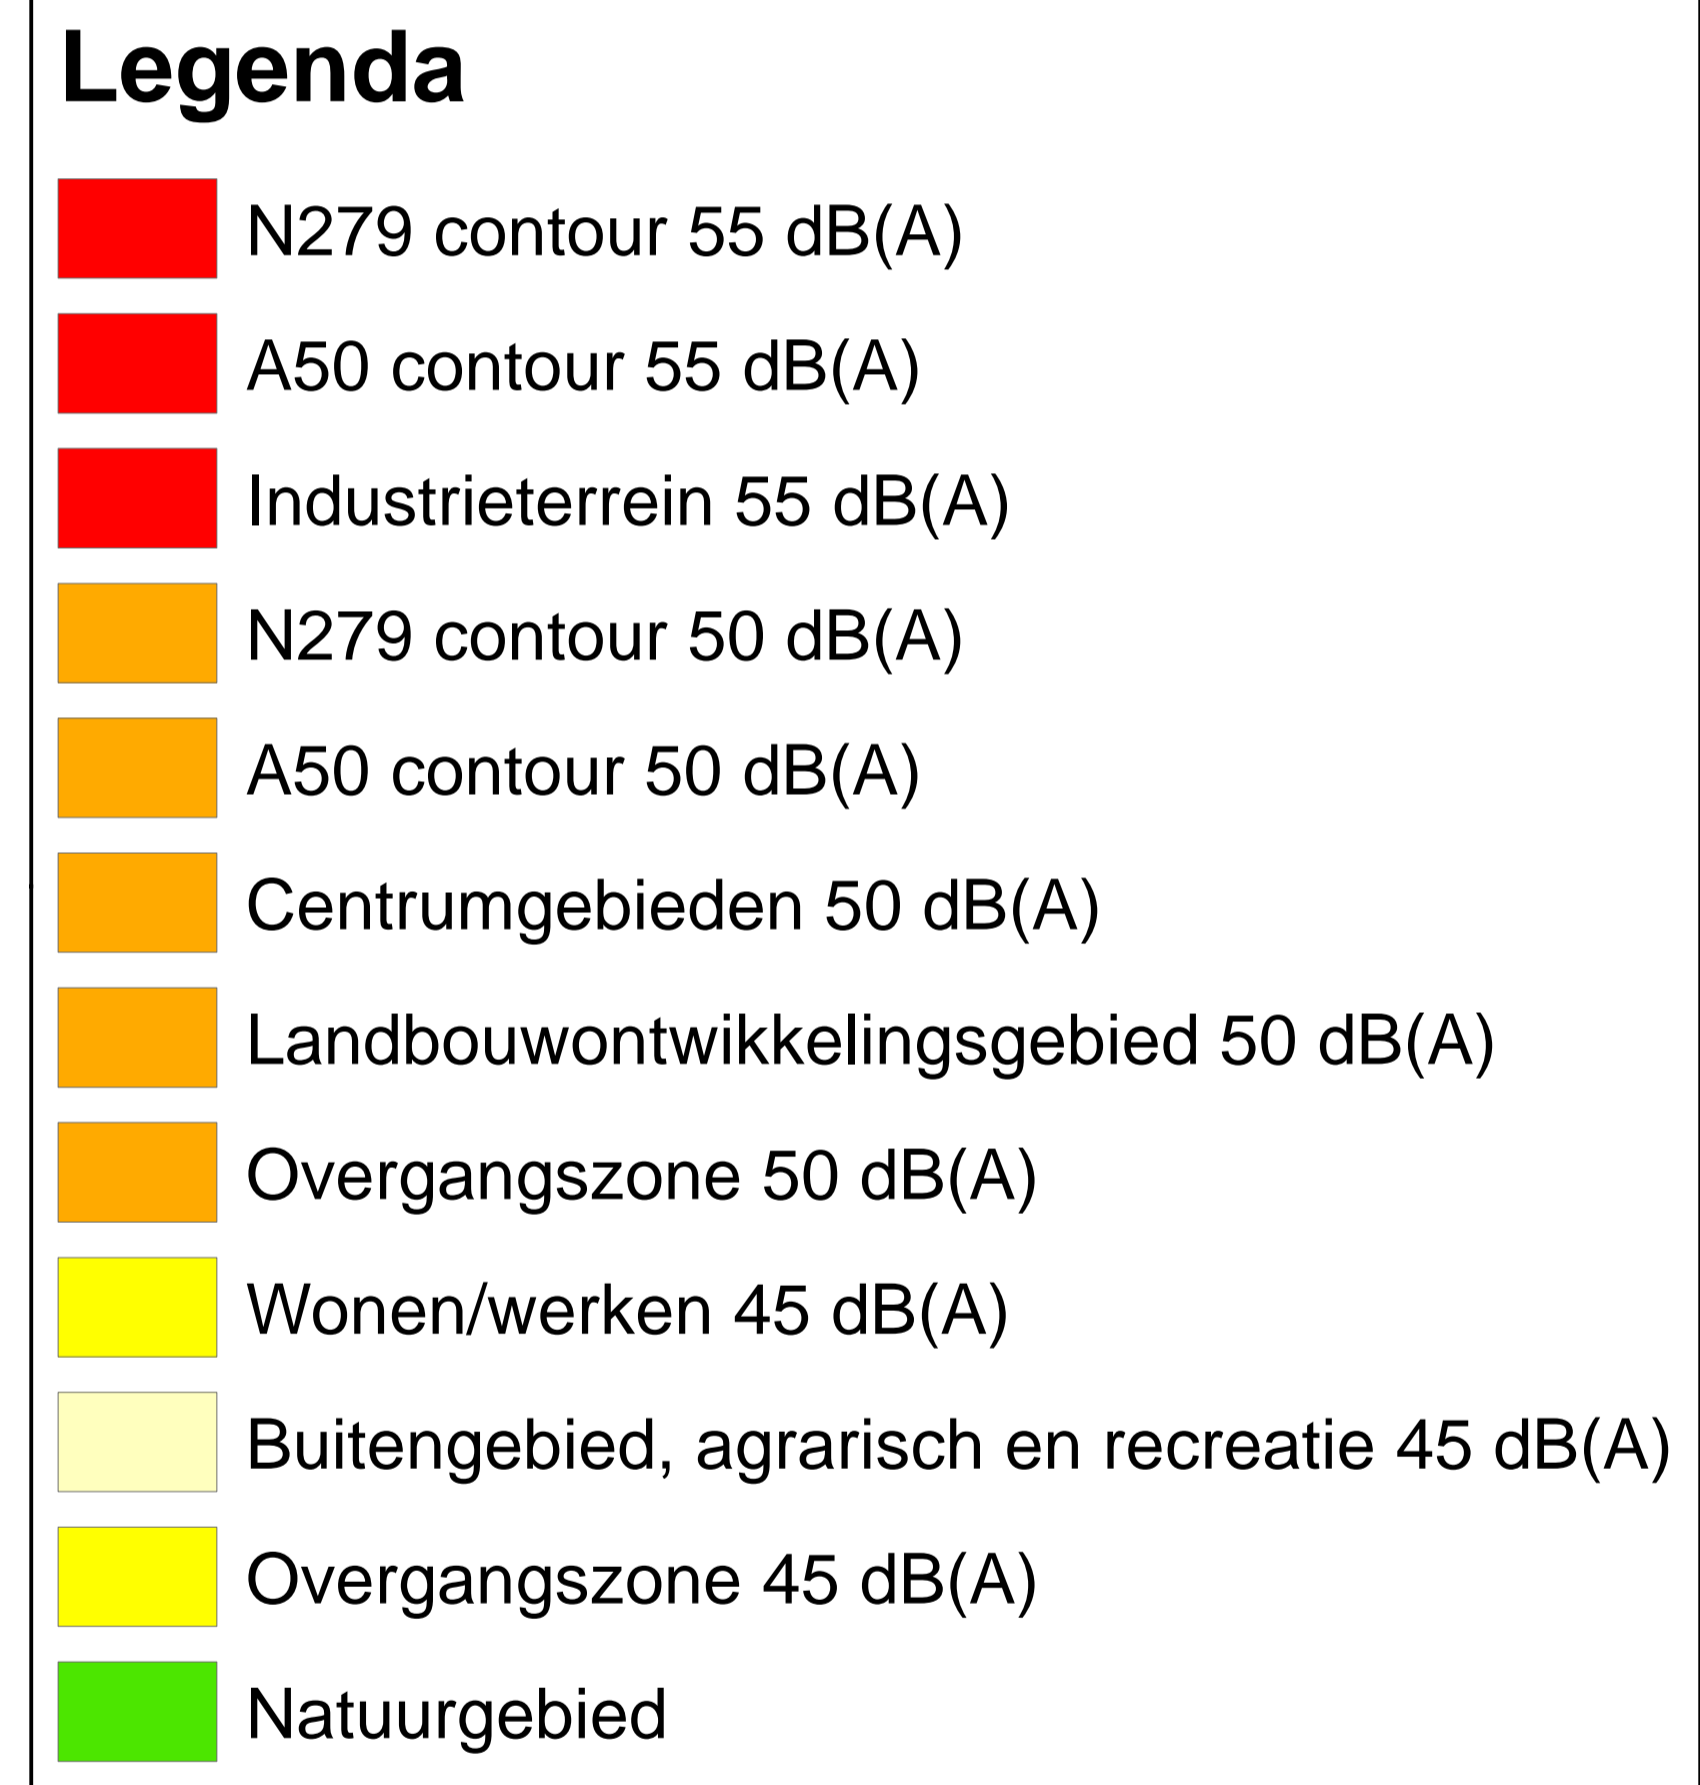


Richtwaarden gemeente Veghel

(Geldt enkel voor inrichtingen die NIET op een gezoneerd industrieterrein liggen)

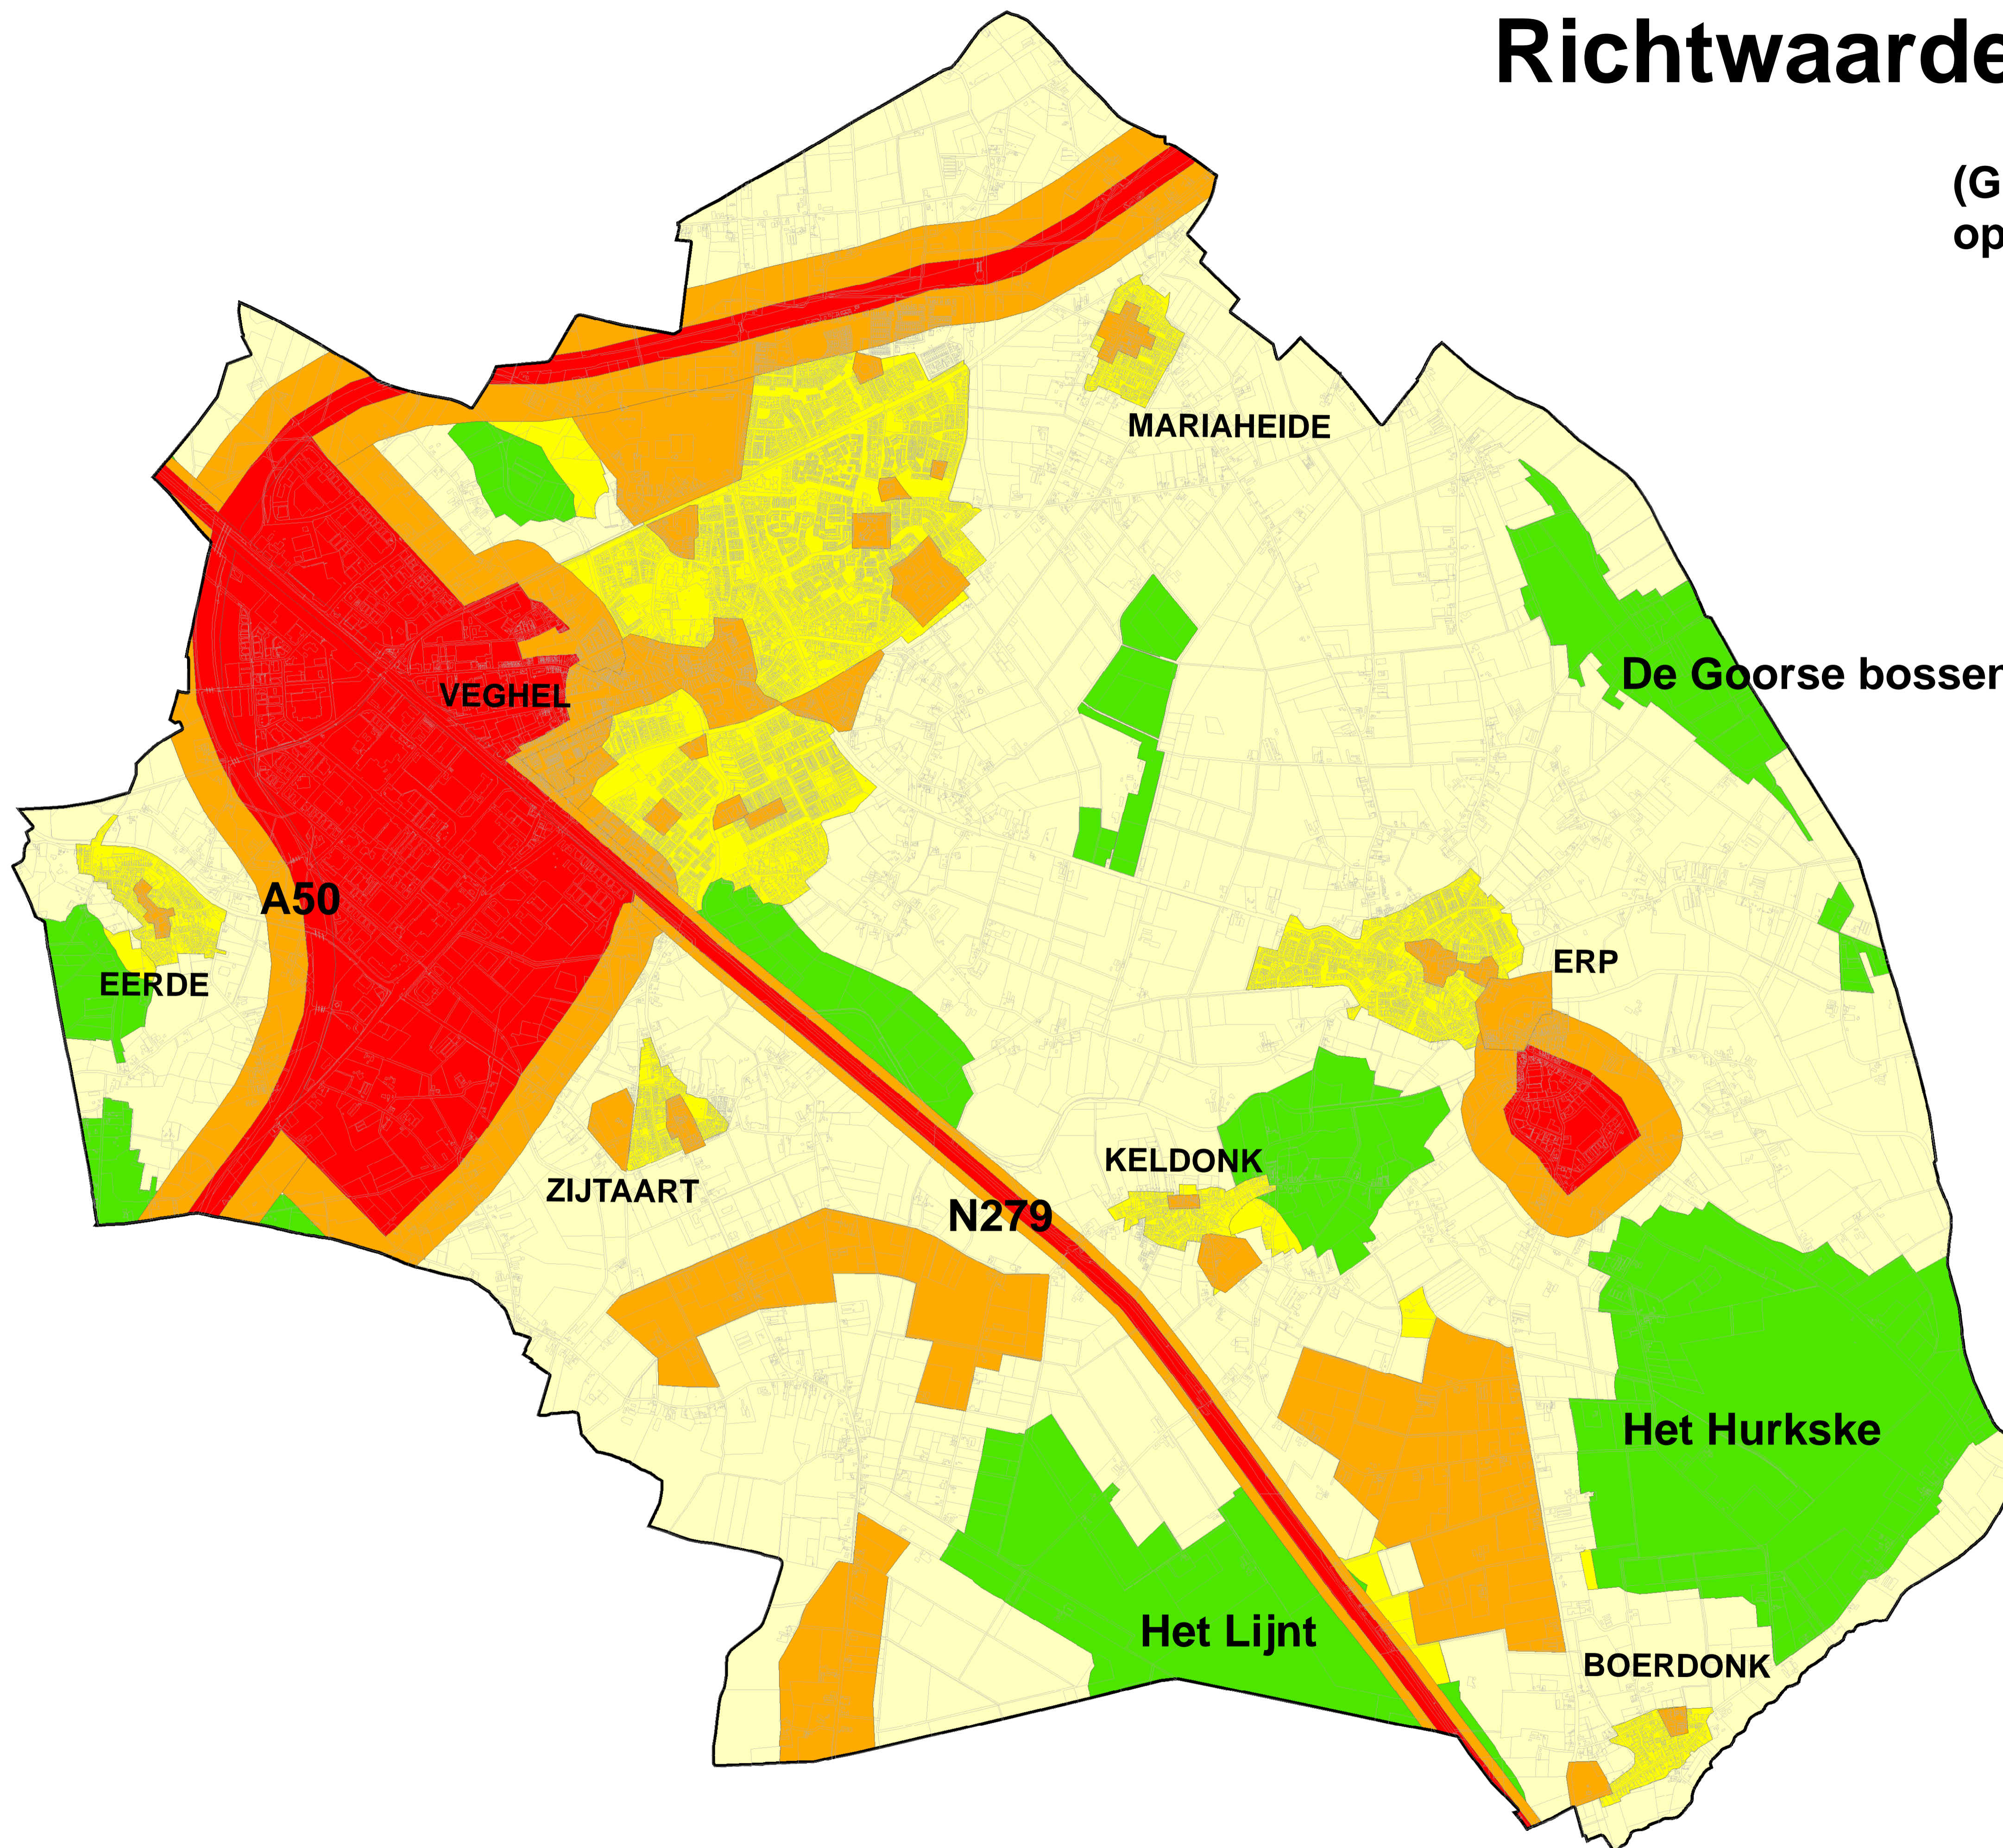

**Bijlage 12:
Richtwaarden gemeente Veghel**