Peilbesluit Langbroekerwetering
Oostelijk deel

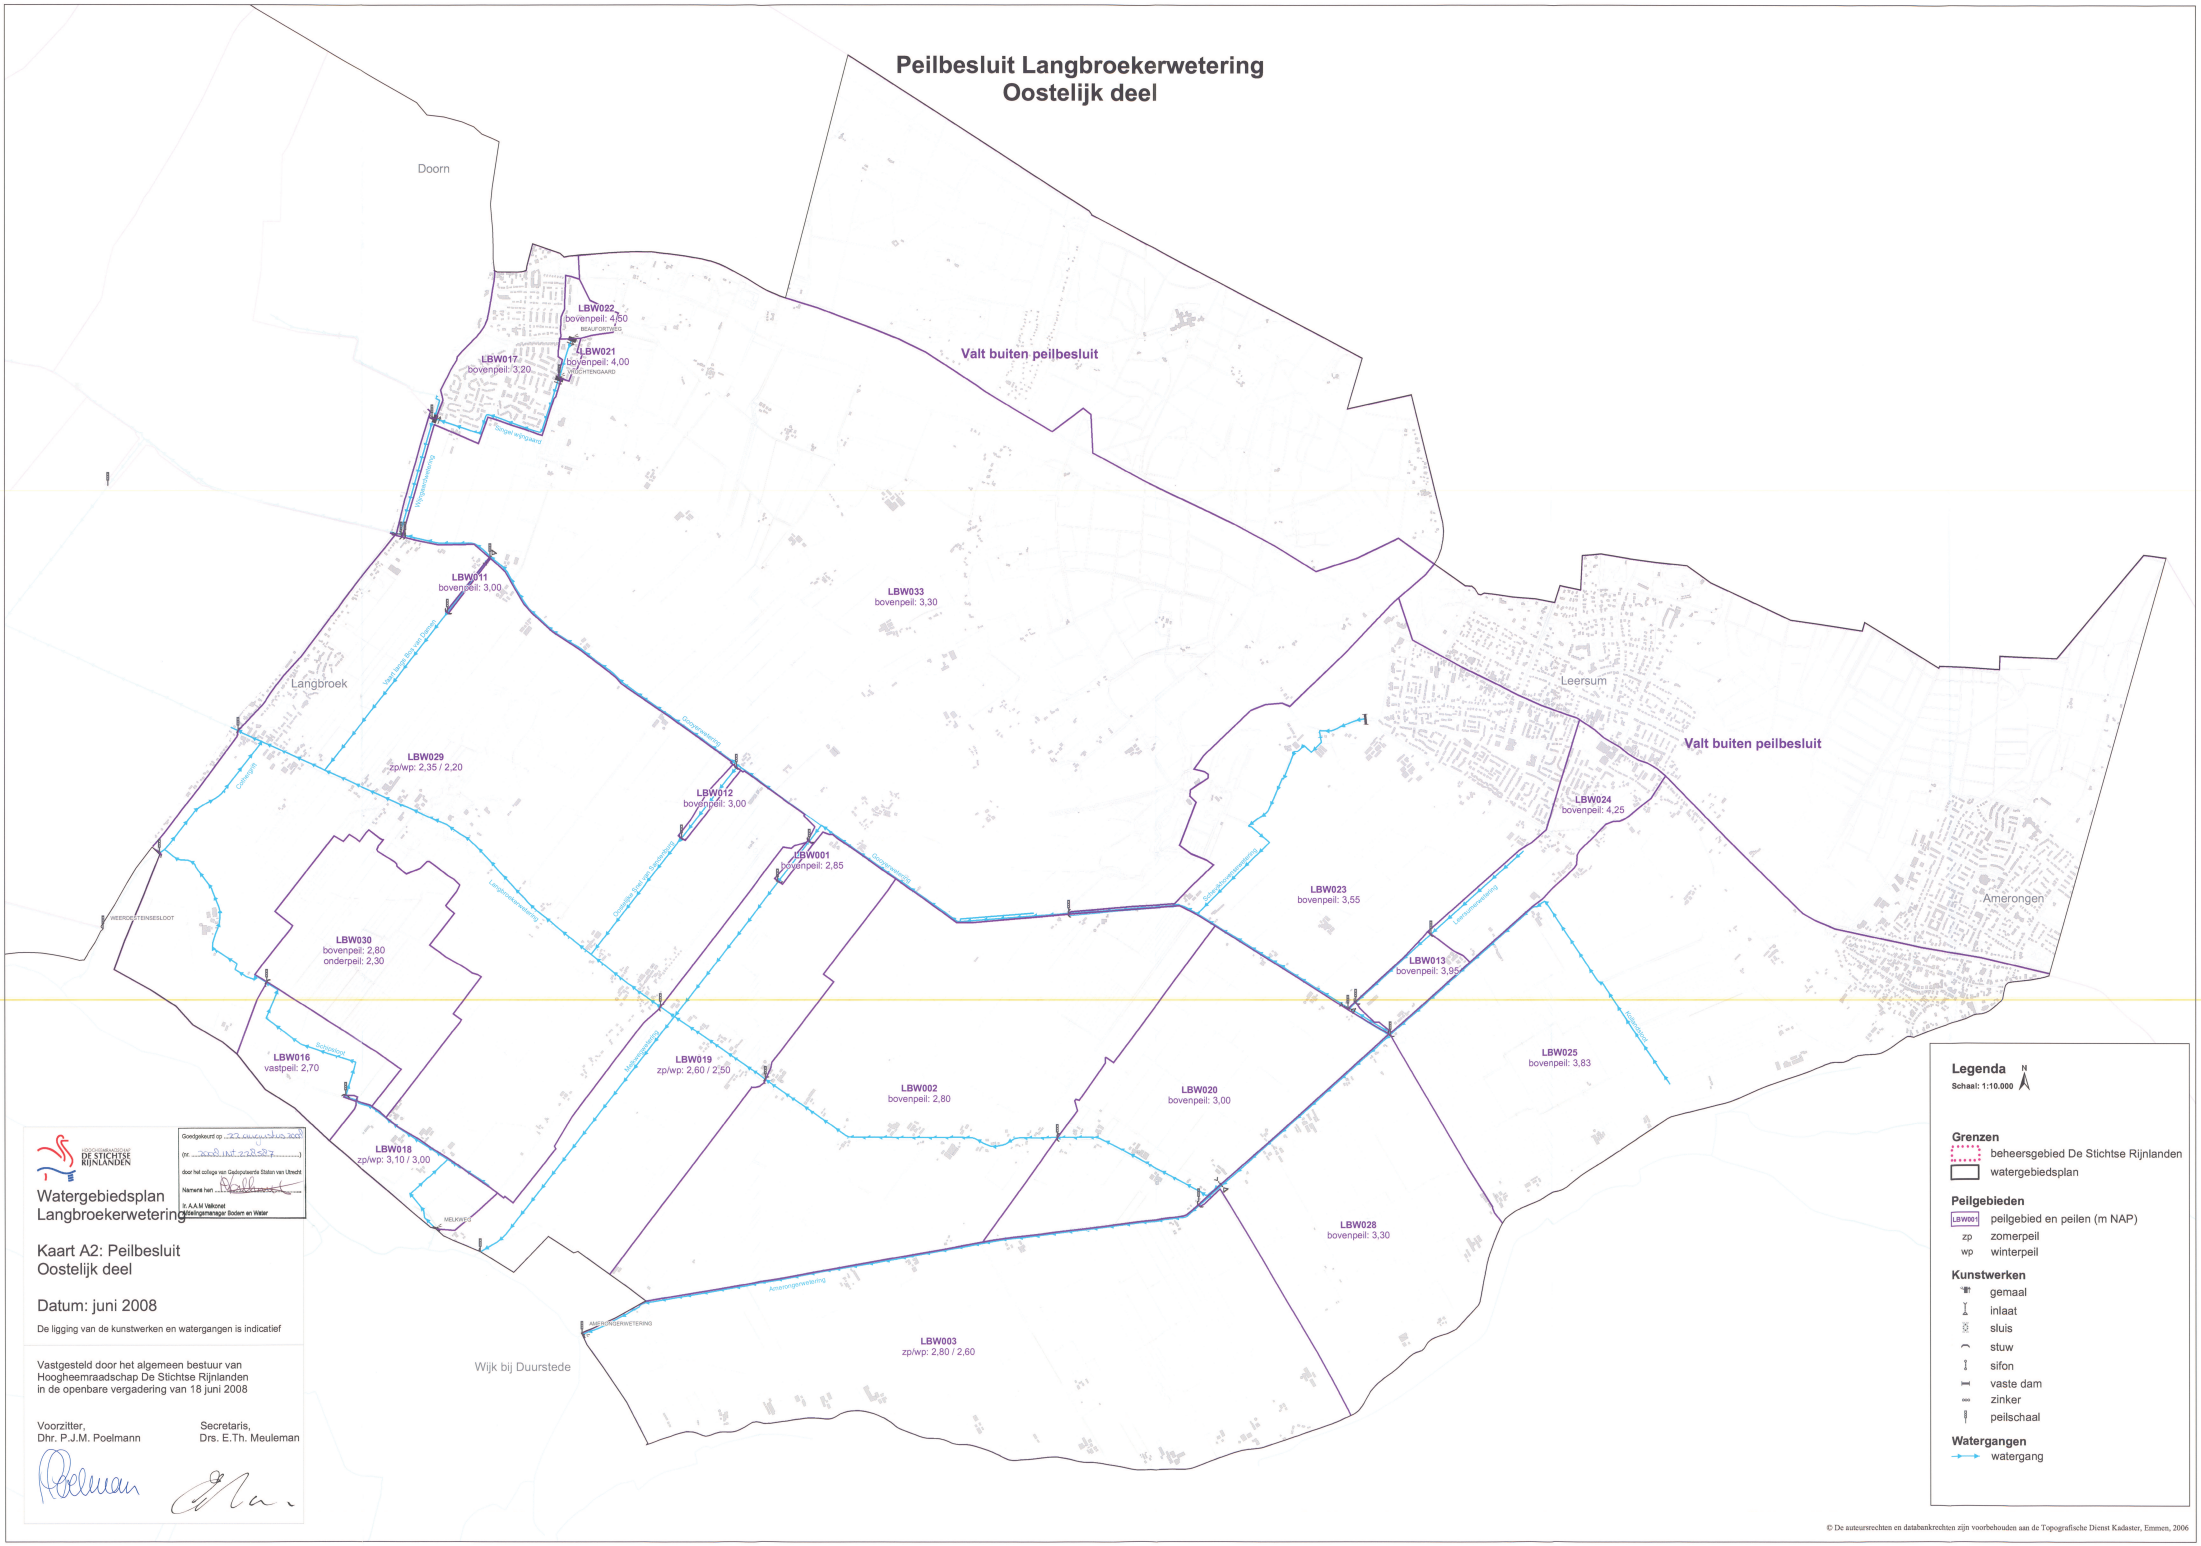

Legenda
Schaal: 1:10.000
N

Grenzen
- beheersgebied De Stichtse Rijnlanden
- watergebiedsplan

Peilgebieden
- LBW001 peilgebied en peilen (m NAP)
- zp zomerpeil
- wp winterpeil

Kunstwerken
- gemaal
- inlaat
- sluis
- stuw
- sifon
- vaste dam
- zinker
- peilschaal

Watergangen
- watergang

HOOGHEEMRAADSCHAP DE STICHTSE RIJNLANDEN

Goedgekeurd op 22 augustus 2008
(nr. 2008 INT 23527)
door het college van Gedeputeerde Staten van Utrecht
Namens hen
Ir. A.A.M Valkonet
Afdelingsmanager Bodem en Water

Watergebiedsplan
Langbroekerwetering

Kaart A2: Peilbesluit
Oostelijk deel

Datum: juni 2008

De ligging van de kunstwerken en watergangen is indicatief

Vastgesteld door het algemeen bestuur van
Hoogheemraadschap De Stichtse Rijnlanden
in de openbare vergadering van 18 juni 2008

Voorzitter,
Dhr. P.J.M. Poelmann

Secretaris,
Drs. E.Th. Meuleman

© De auteursrechten en databankrechten zijn voorbehouden aan de Topografische Dienst Kadaster, Emmen, 2006