



Dwarsdoorsnede

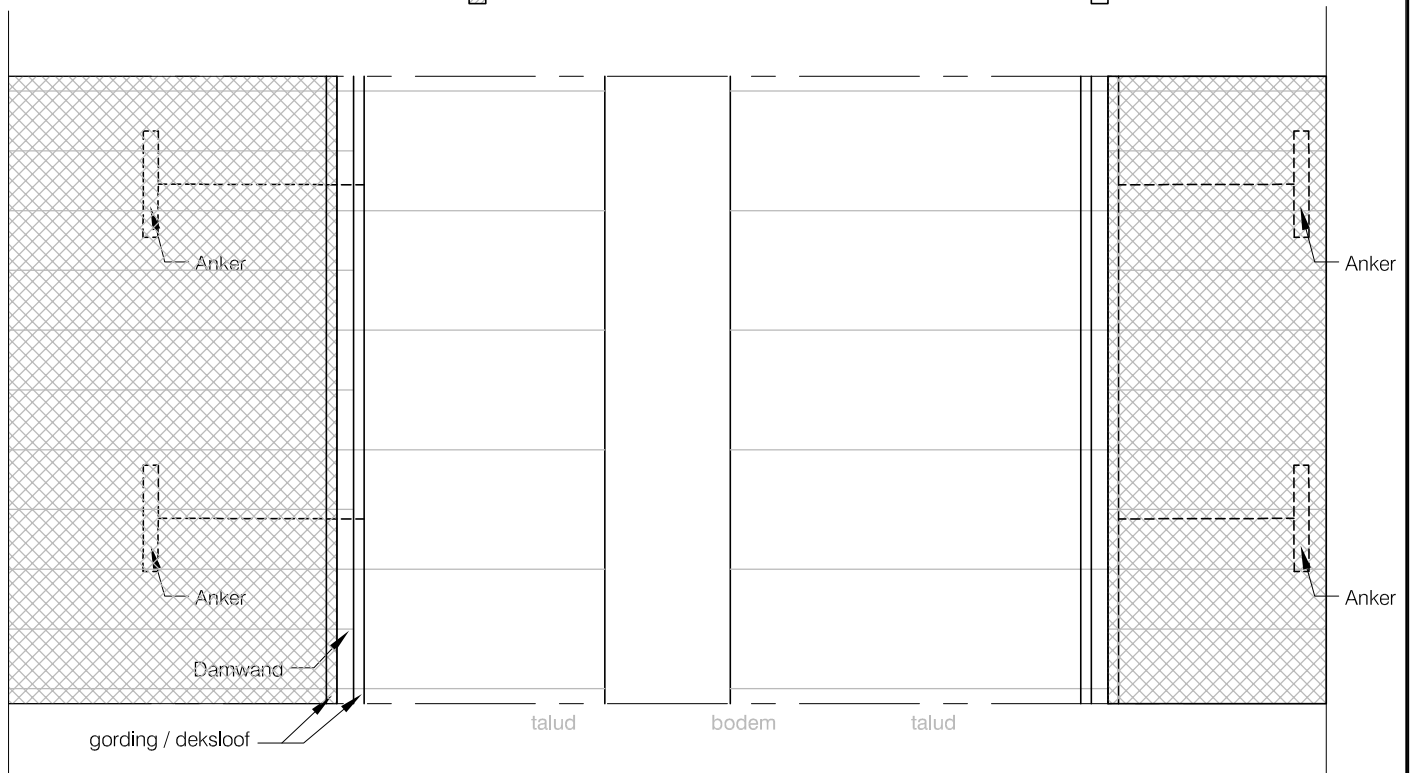

Bovenaanzicht

Opmerking:

Leggermaten en peilen op te vragen  
bij Waterschap Hollandse Delta

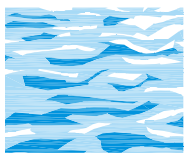

## DAMWANDEN PRINCIPETEKENING 4



waterschap  
**Hollandse  
Delta**

Versie : 11-08-2014

Schaal :

Project :

Blad 3 van 7

Algemene Regel

Behoort bij : WT 4. DAMWANDEN

Referentie : 13360A05

Auteur : E. BALGEN