

BIJLAGE 2
BASISGEGEVENS AFWIJKENDE PEILEN

behorende bij het

Peilbesluit

GROOT VOORNE WEST

BASISGEGEVENS**Afwijkende peilen Groot Voorne West****revisie juni 1998**

Nummer peilgebied : 106.01
Benaming peilgebied : Park Romana
Te handhaven peil N.A.P. : -0,30
Oppervlakte in ha. : 14,40
Zie overz. tek. 1 : 5.000 bl : 3
Nummer peilgebied oud : XII
Oude peil t.o.v. N.A.P. : -1,00

Globale begrenzing : west van Haringvlietweg tussen Voorweg en Schenkeldijk
Nadere aanduiding : zie vergunningtekening

Gemeente : Hellevoetsluis

vm. naam peilgebied : polder De Quack

Huidige bestemming :
- bouwland : -
- weiland : -
- gebouwd : 85%
- glastuinbouw : -
- water : 15%

Peilschaal nr. : 106.01.PO.01
Plaats peilschaal (kunstwerk) : zie lozingskunstwerk (na goedkeuring peilbesluit te plaatsen)
Geograf. plaats peilschaal : -
Peilschaalcontrole d.d. : -

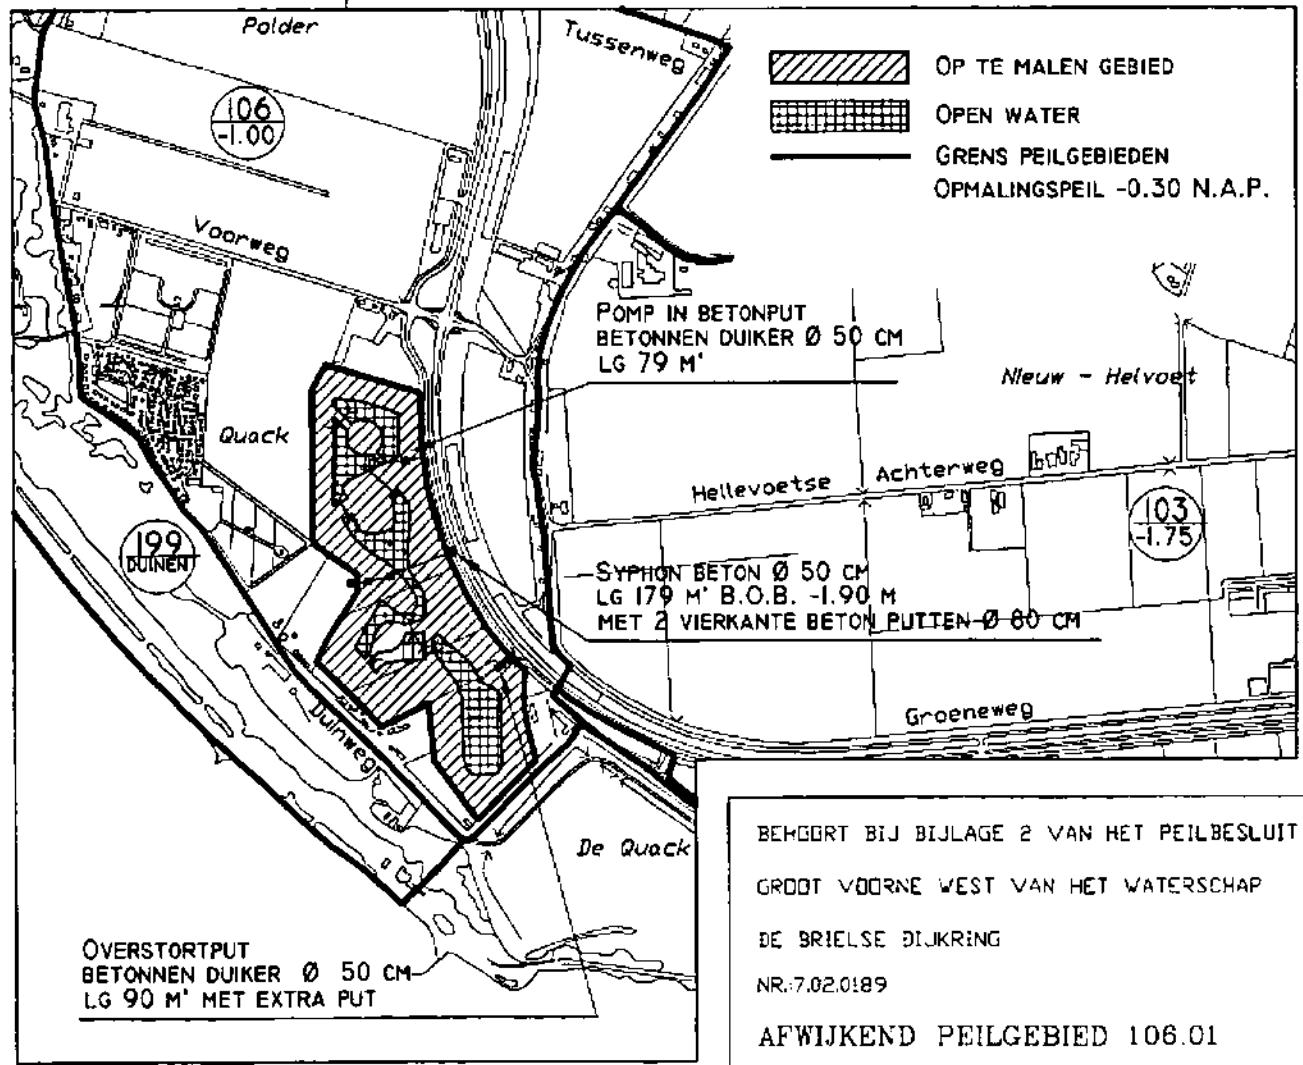
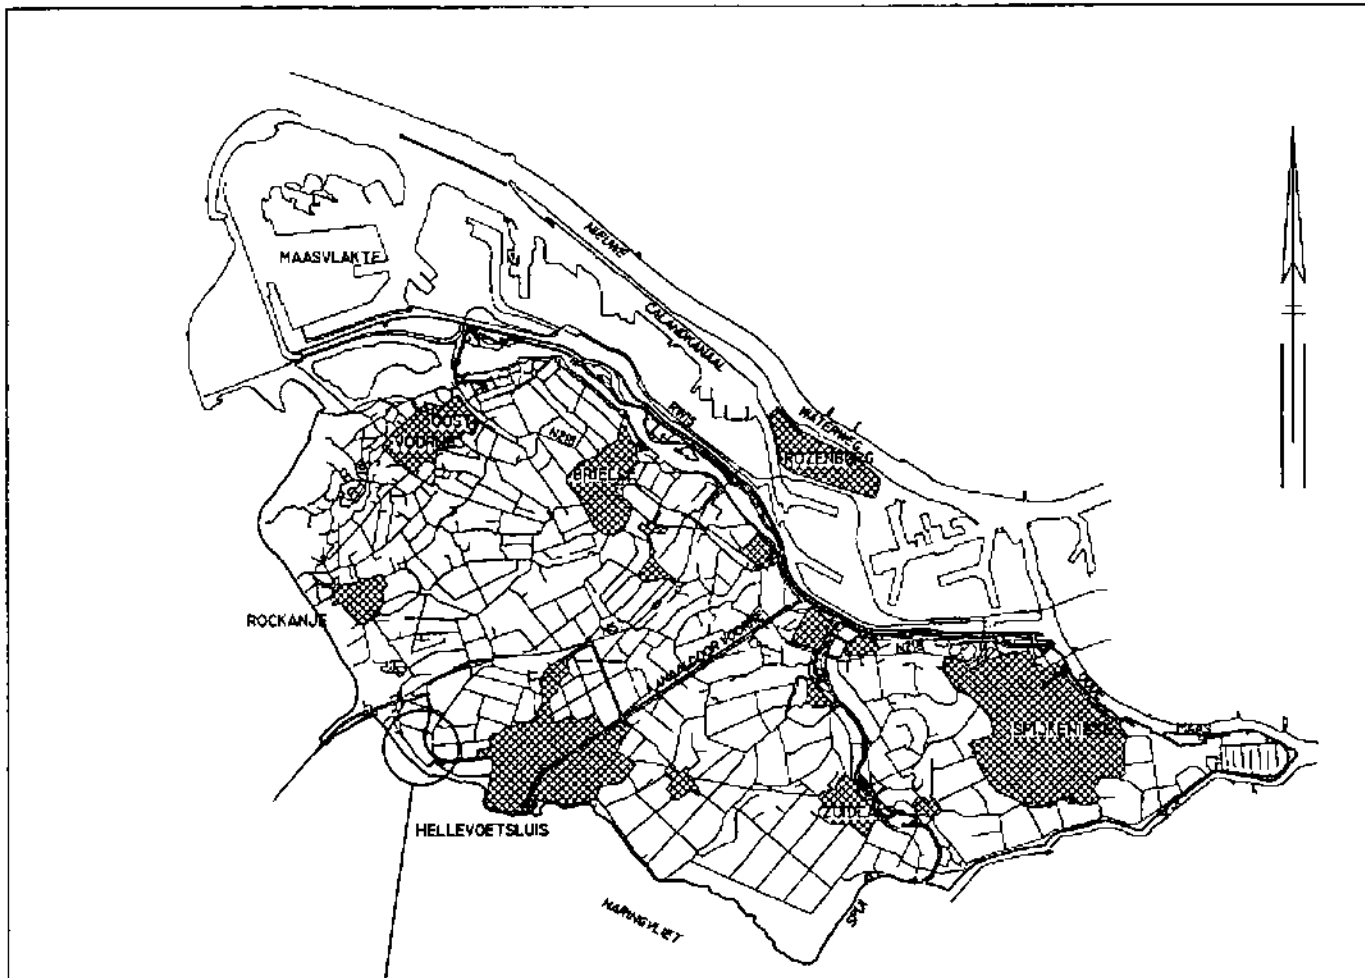
Loost uiteindelijk op : Haringvliet
Gemiddelde maaiveld t.o.v. N.A.P. : +0,42
Hoogste m.v.-hoogte t.o.v. N.A.P. : +1,10
Laagste m.v.-hoogte t.o.v. N.A.P. : -0,20
Gemiddelde drooglegging : 1,40

Legger inlaatkunstwerk : ongenummerd
Soort inlaatkunstwerk : pomp in betonnen put met duiker Ø 50
Plaats inlaatkunstwerk : vanuit h.w.-gang langs de Haringvlietweg ca. 250 m¹ zuidelijk van de kruising met de Voorweg

Legger lozingskunstwerk : ongenummerd
Soort lozingskunstwerk : overstortput in betonnen duiker Ø 50 cm
Plaats lozingskunstwerk : bij calamiteiten ingang op de Haringvlietweg ca. 650 m¹ zuidelijk van de Voorweg

Vergunning : 93.12.170
nieuw: 7.02.0189

Reden herziening oude peilbesluit: Het ontwikkelingsplan Park Romania is tot uitvoering gebracht binnen het vigerende peilbesluit Groot-Voorne-West.



BEHOORT BIJ BIJLAGE 2 VAN HET PEILBESLUIT
 GROOT VOORNE WEST VAN HET WATERSCHAP
 DE BRIELSE DIJKRING
 NR.:7.02.0189
 AFWIJKEND PEILGEBIED 106.01

BASISGEGEVENSAfwijkende peilen Groot Voorne West

revisie juni 1998

Nummer peilgebied : 107.01
Benaming peilgebied : Vingerlingseweg (z.w.)
Te handhaven peil N.A.P. : -2,40
Oppervlakte in ha. : 8,98
Zie overz. tek. 1 : 5.000 bl : 5
Nummer peilgebied oud : XIV
Oude peil t.o.v. N.A.P. : -2,00

Globale begrenzing : zuidzijde hoek Vingerlingseweg en Westdijk
Nadere aanduiding : zie vergunningtekening

Gemeente : Hellevoetsluis

vm. naam peilgebied : polder Nieuw Helvoet

Huidige bestemming :
- bouwland : -
- weiland : 100%
- gebouwd : -
- glastuinbouw : -

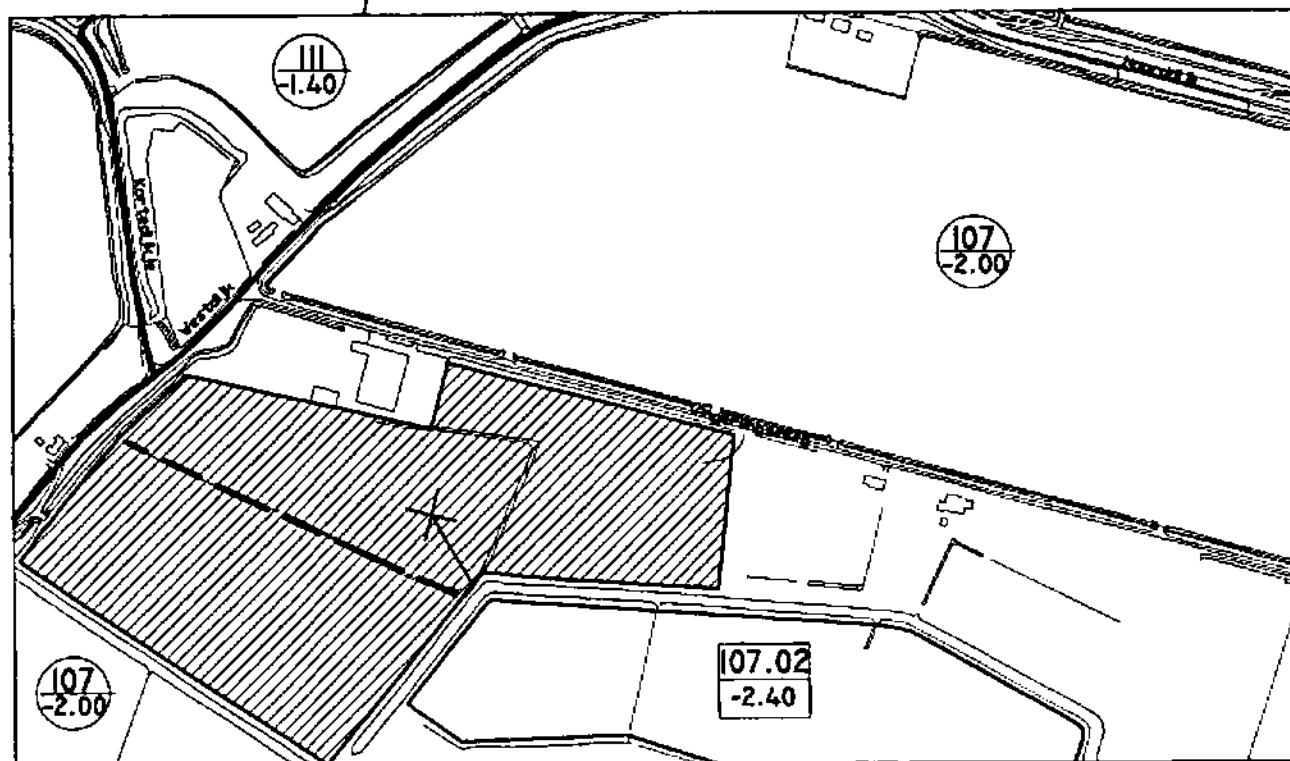
Peilschaal nr. : 107.01.PN.01
Plaats peilschaal (kunstwerk) : zie lozingskunstwerk (na goedkeuring peilbesluit te plaatsen)
Geograf. plaats peilschaal : -
Peilschaalcontrole d.d. : -



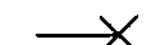

Loost uiteindelijk op : Haringvliet
Gemiddelde maaiveld t.o.v. N.A.P. : -1,10
Hoogste m.v.-hoogte t.o.v. N.A.P. : -0,52
Laagste m.v.-hoogte t.o.v. N.A.P. : -1,42
Gemiddelde drooglegging : 1,30

Legger inlaatkunstwerk : n.v.t.
Soort inlaatkunstwerk : hemelwater en grondwater
Plaats inlaatkunstwerk : n.v.t.

Legger lozingskunstwerk : ongenummerd
Soort lozingskunstwerk : pompinstallatie op gronddam
Plaats lozingskunstwerk : ± 300 m¹ z.w. van aansluiting Vingerlingseweg - Westdijk

Vergunning : 89.02.078
nieuw: 7.02.0190



-  ONDER TE BEMALEN GEBIED
-  ONDER TE BEMALEN SLOOT
-  POMPINSTALLATIE
-  GRENS PEILGEBIEDEN
- ONDERBEMALINGSPEIL -2.40 N.A.P.
- GEM. MAAIVELDHOOGTE ONDERBEMALING -1.10 N.A.P.

BEHOORT BIJ BIJLAGE 2 VAN HET PEILBESLUIT
 GROOT VOORNE WEST VAN HET WATERSCHAP
 DE BRIELSE DIJKRING
 NR. 7.02.0190
 AFWIJKEND PEILGEBIED 107.01

BASISGEGEVENS**Afwijkende peilen Groot Voorne West**

revisie juni 1998

Nummer peilgebied	: 107.02
Benaming peilgebied	: Vingerlingseweg (z.o.)
Te handhaven peil N.A.P.	: -2,40
Oppervlakte in ha.	: 5,56
Zie overz. tek. 1 : 5.000 bl	: 5
Nummer peilgebied oud	: XIV
Oude peil t.o.v. N.A.P.	: -2,00
Globale begrenzing	: zuidoostelijk van de aansluiting Vingerlingseweg - Westdijk
Nadere aanduiding	: zie vergunningtekening
Gemeente	: Hellevoetsluis
vm. naam peilgebied	: polder Nieuw-Helvoet
Huidige bestemming	:
- bouwland	: -
- weiland	: 100
- gebouwd	: -
- glastuinbouw	: -

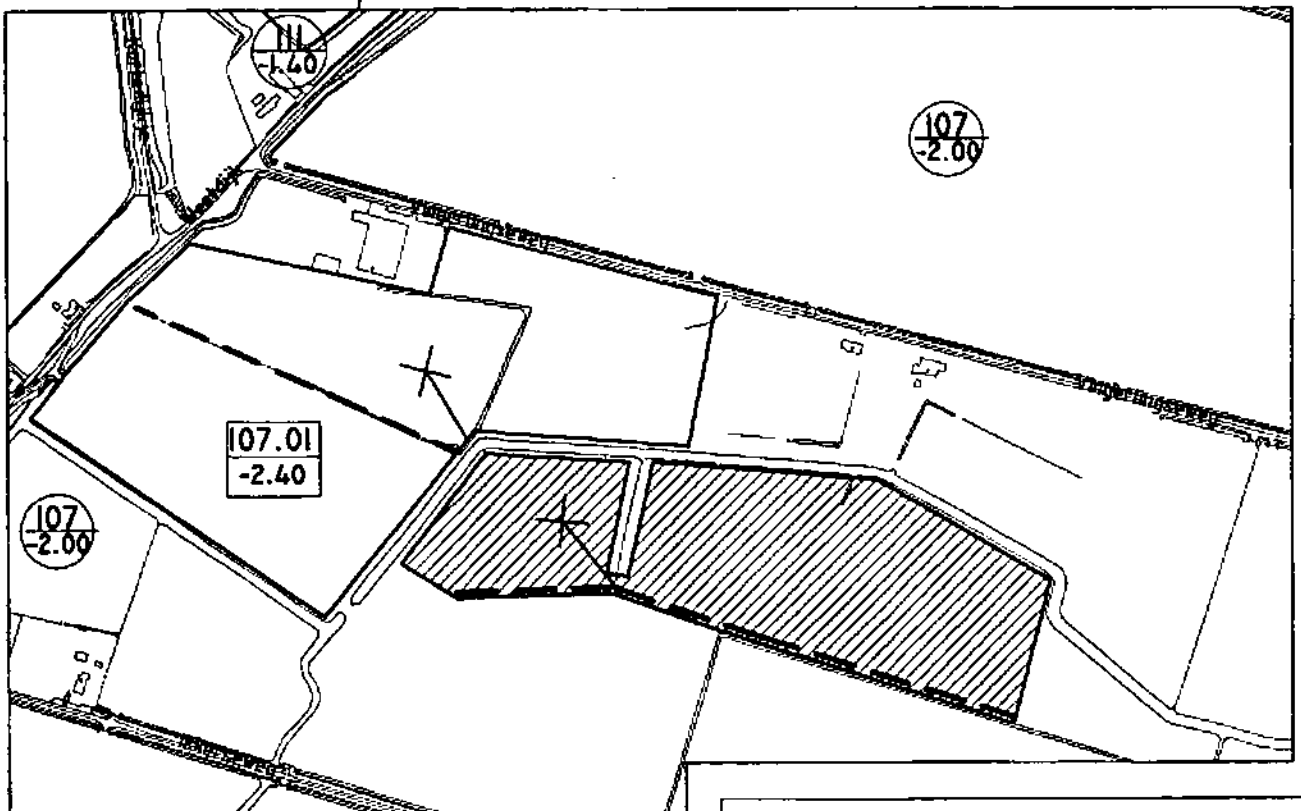
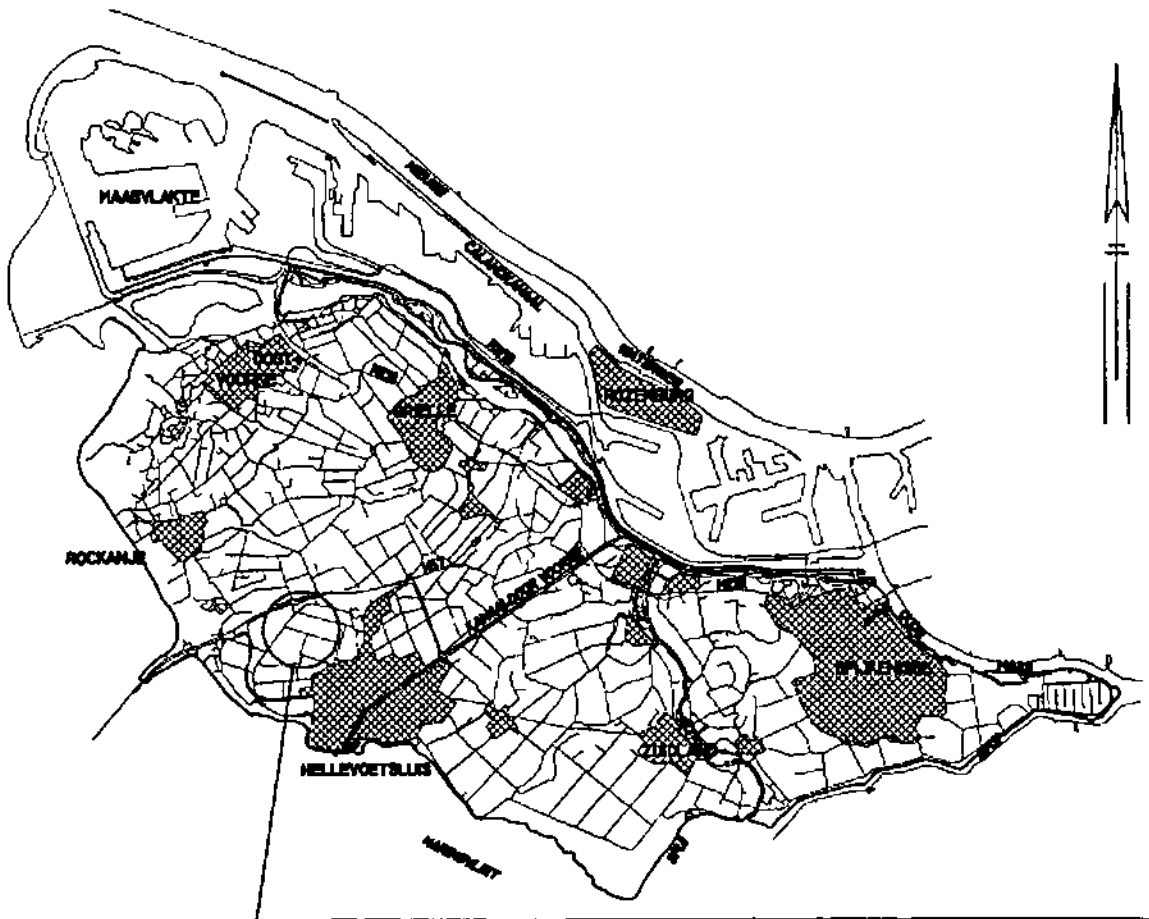
Peilschaal nr.	: 107.02.PN.01
Plaats peilschaal (kunstwerk)	: zie lozingskunstwerk (na goedkeuring peilbesluit te plaatsen)
Geograf. plaats peilschaal	: -
Peilschaalcontrole d.d.	: -

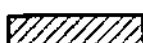



Loost uiteindelijk op	: Haringvliet
Gemiddelde maaiveld t.o.v. N.A.P.	: -1,20
Hoogste m.v.-hoogte t.o.v. N.A.P.	: -0,93
Laagste m.v.-hoogte t.o.v. N.A.P.	: -1,47
Gemiddelde drooglegging	: 1,20

Legger inlaatkunstwerk	: n.v.t.
Soort inlaatkunstwerk	: hemelwater en grondwater
Plaats inlaatkunstwerk	: n.v.t.

Legger lozingskunstwerk	: ongenummerd
Soort lozingskunstwerk	: pompinstallatie
Plaats lozingskunstwerk	: ca. 550 m ¹ oost van aansluiting Vingerlingseweg-Westdijk, 100 m zuidelijk van Vingerlingseweg

Vergunning	: 89.02.078 nieuw: 7.02.0191



-  ONDER TE BEMALEN GEBIED
-  ONDER TE BEMALEN SLOOT
-  POMPINSTALLATIE
-  GREN S PEILGEBIEDEN
- ONDERBEMALINGSPEIL -2.40 N.A.P.
- GEM. MAAIVELDHOOGSTE ONDERBEMALING -1.20 N.A.P.

BEHOORT BIJ BIJLAGE 2 VAN HET PEILBESLUIT
 GROOT VOORNE WEST VAN HET WATERSCHAP
 DE BRIELSE DIJkring
 NR:7.02.0191
 AFWIJKEND PEILGEBIED 107.02

BASISGEGEVENS**Afwijkende peilen Groot Voorne West** revisie juni 1998

Nummer peilgebied : 110.01
Benaming peilgebied : Dijkweg
Te handhaven peil N.A.P. : -2,80
Oppervlakte in ha. : 7,33
Zie overz. tek. 1 : 5.000 bl : 7
Nummer peilgebied oud : XX
Oude peil t.o.v. N.A.P. : -2,40

Globale begrenzing : zuidelijk van de Dijkweg tussen de Ravenseweg (w.) en Welleweg
Nadere aanduiding : zie vergunningtekening

Gemeente : Hellevoetsluis

vm. naam peilgebied : polder Nieuwenhoorn

Huidige bestemming :
- bouwland : 30%
- weiland : 70%
- gebouwd : -
- glastuinbouw : -

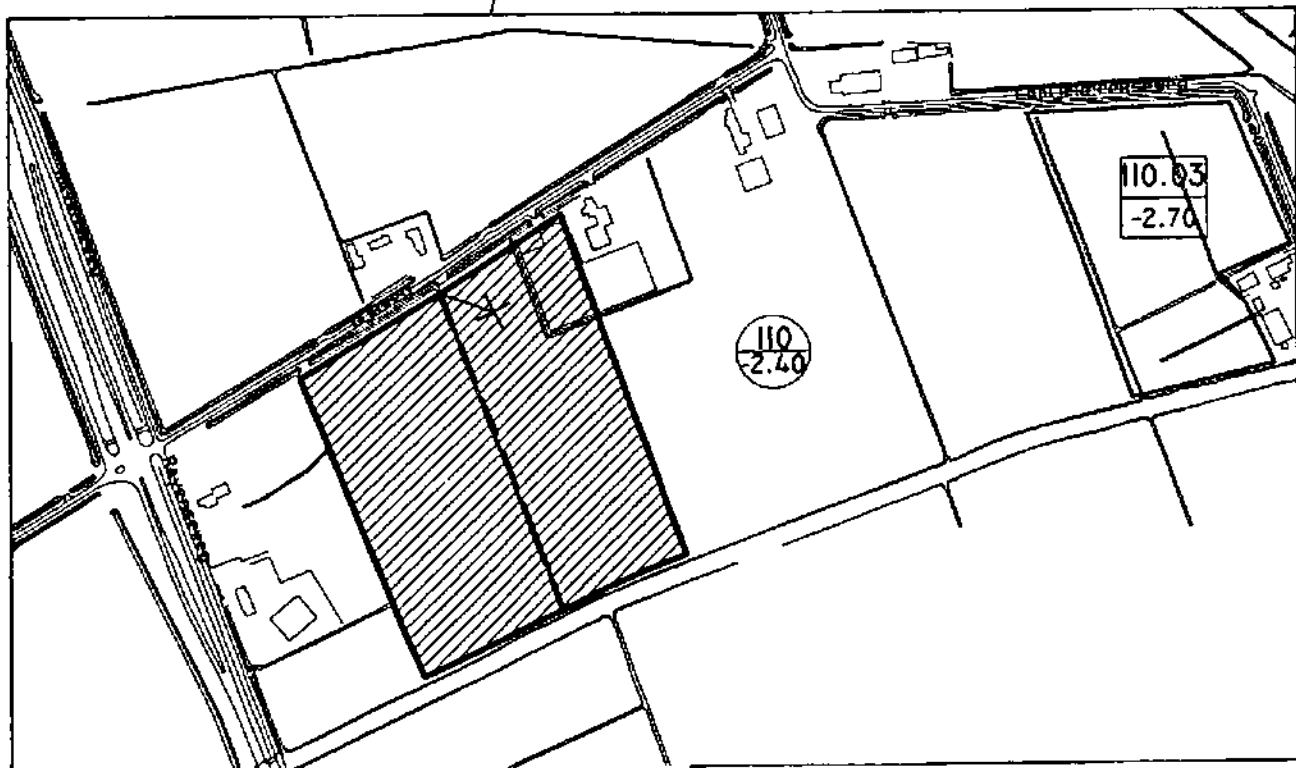
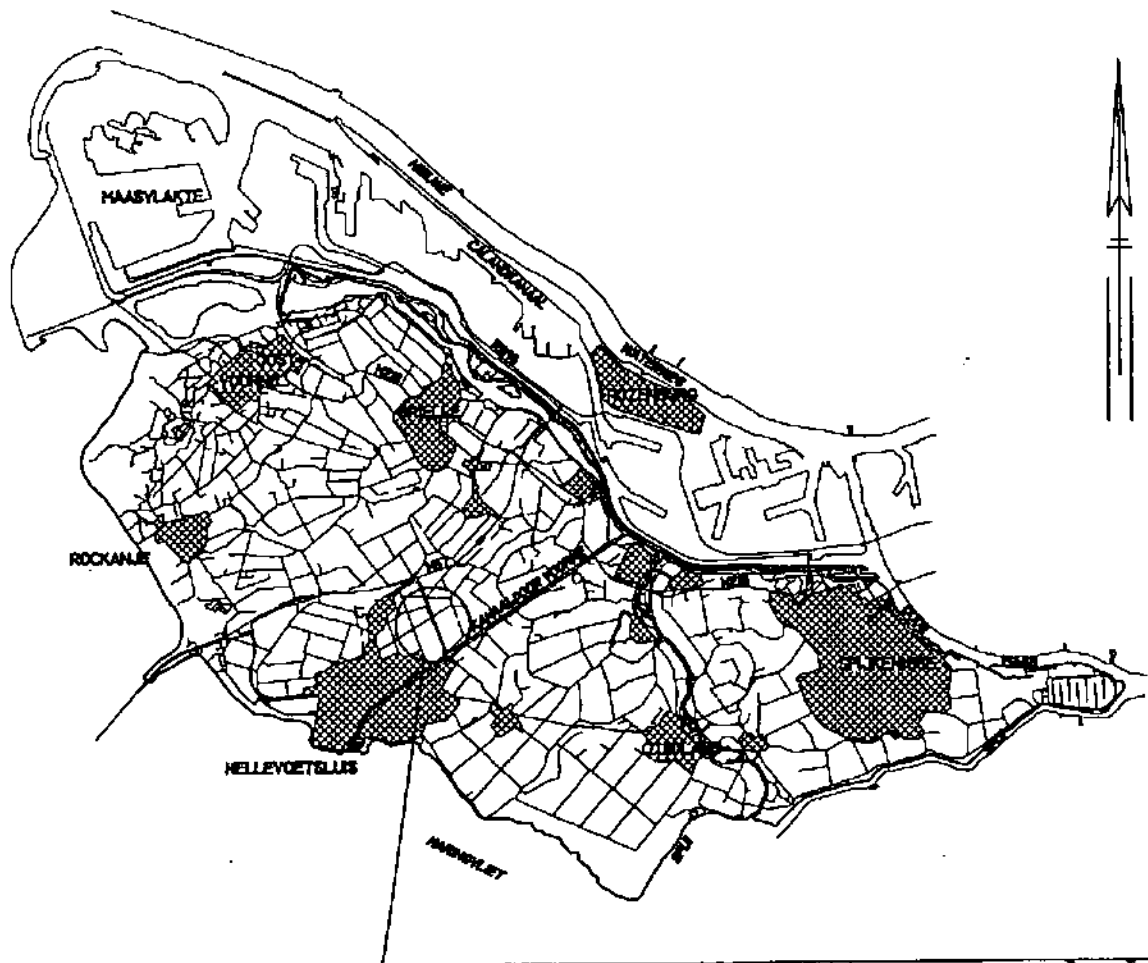
Peilschaal nr. : 110.01.PN.01
Plaats peilschaal (kunstwerk) : zie lozingskunstwerk (na goedkeuring peilbesluit te plaatsen)
Geograf. plaats peilschaal : -
Peilschaalcontrole d.d. : -



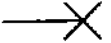
Loost uiteindelijk op : Haringvliet
Gemiddelde maaiveld t.o.v. N.A.P. : -1,46
Hoogste m.v.-hoogte t.o.v. N.A.P. : -1,14
Laagste m.v.-hoogte t.o.v. N.A.P. : -1,96
Gemiddelde drooglegging : 1,34

Legger inlaatkunstwerk : n.v.t.
Soort inlaatkunstwerk : hemelwater en grondwater
Plaats inlaatkunstwerk : n.v.t.

Legger lozingskunstwerk : ongenummerd
Soort lozingskunstwerk : pompinstallatie op gronddam
Plaats lozingskunstwerk : ± 300 m¹ oost van aansluiting Dijkweg - Ravenseweg (w.)

Vergunning : 89.11.180
nieuw: 7.02.0192



-  ONDER TE BEMALEN GEBIED
-  ONDER TE BEMALEN SLOOT
-  POMPINSTALLATIE
- ONDERBEMALINGSPEIL -2.80 N.A.P.
- DRAINHOOGTE ONDERBEMALING -2.50 N.A.P.

BEHOORT BIJ BIJLAGE 2 VAN HET PEILBESLUIT
 GROOT VOORNE WEST VAN HET WATERSCHAP
 DE BRIELSE DIJKRING
 NR. 7.02.0192
 AFWIJKEND PEILGEBIED 110.01

BASISGEGEVENS**Afwijkende peilen Groot Voorne West****revisie juni 1998**

Nummer peilgebied : 110.02
Benaming peilgebied : Willem Rozenweg
Te handhaven peil N.A.P. : -2,70
Oppervlakte in ha. : 4,19
Zie overz. tek. 1 : 5.000 bl : 7
Nummer peilgebied oud : XX
Oude peil t.o.v. N.A.P. : -2,40

Globale begrenzing : noordwest van Willem Rozenweg, noordelijk van de h.w.-gang
Nadere aanduiding : zie vergunningtekening

Gemeente : Hellevoetsluis

vm. naam peilgebied : polder Nieuwenhoorn

Huidige bestemming :
- bouwland : -
- weiland : 100%
- gebouwd : -
- glastuinbouw : -

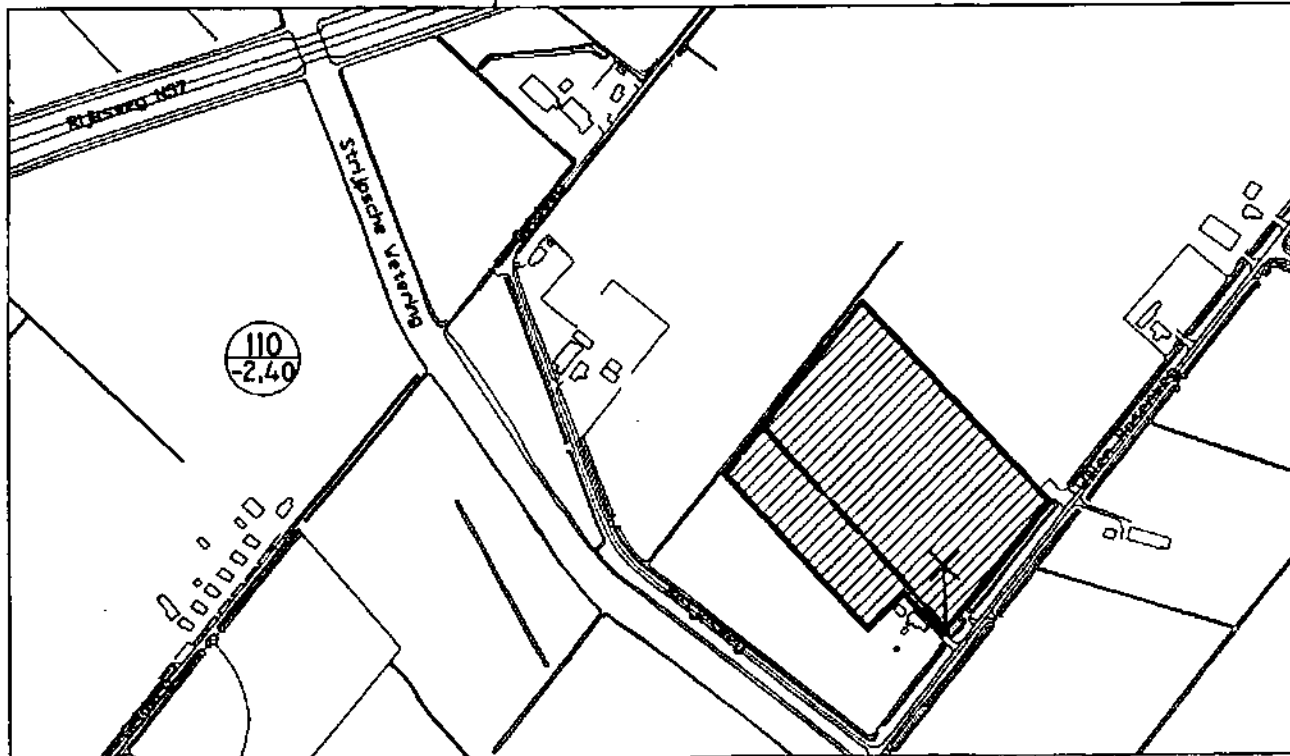
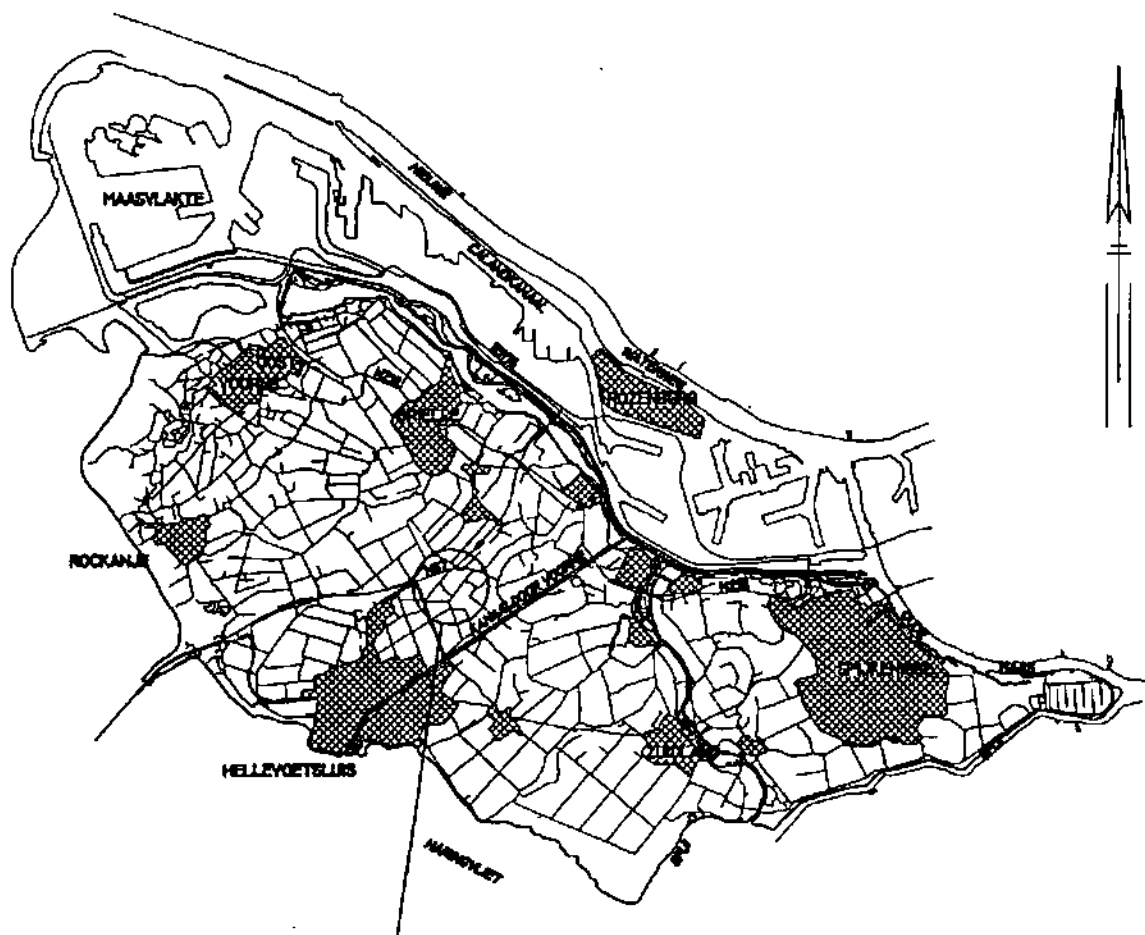
Peilschaal nr. : 110.02.PN.01
Plaats peilschaal (kunstwerk) : zie lozingskunstwerk (na goedkeuring peilbesluit te plaatsen)
Geograf. plaats peilschaal : -
Peilschaalcontrole d.d. : -



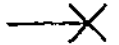
Loost uiteindelijk op : Haringvliet
Gemiddelde maaiveld t.o.v. N.A.P. : -1,46
Hoogste m.v.-hoogte t.o.v. N.A.P. : -1,21
Laagste m.v.-hoogte t.o.v. N.A.P. : -1,78
Gemiddelde drooglegging : 1,24

Legger inlaatkunstwerk : n.v.t.
Soort inlaatkunstwerk : hemelwater en grondwater
Plaats inlaatkunstwerk : n.v.t.

Legger lozingskunstwerk : ongenummerd
Soort lozingskunstwerk : pompinstallatie op houten schot
Plaats lozingskunstwerk : \pm 120 m¹ noord van de brug over de h.w.-gang 401 - 404

Vergunning : 89.02.151
nieuw: 7.02.0193



-  ONDER TE BEMALEN GEBIED
-  ONDER TE BEMALEN SLOOT
-  POMPINSTALLATIE
- ONDERBEMALINGSPEIL -2.70 N.A.P.
- DRAINHOOGTE ONDERBEMALING -2.57 N.A.P.

BEHOORT BIJ BIJLAGE 2 VAN HET PEILBESLUIT
 GROOT VOORNE WEST VAN HET WATERSCHAP
 DE BRIELSE DIJKRING
 NR.:7.02.0193
 AFWIJKEND PEILGEBIED 110.02

BASISGEGEVENS

Afwijkende peilen Groot Voorne West

revisie juni 1998

Nummer peilgebied : 110.03
Benaming peilgebied : Laayekreeksweg
Te handhaven peil N.A.P. : -2,60
Oppervlakte in ha. : 3,32
Zie overz. tek. 1 : 5.000 bl : 7
Nummer peilgebied oud : XX
Oude peil t.o.v. N.A.P. : -2,40

Globale begrenzing : zuidwest-hoek van de bocht in de Laayekreeksweg
Nadere aanduiding : zie vergunningtekening

Gemeente : Hellevoetsluis

vm. naam peilgebied : polder Nieuwenhoorn
Huidige bestemming :
- bouwland : -
- weiland : 100%
- gebouwd : -
- glastuinbouw : -

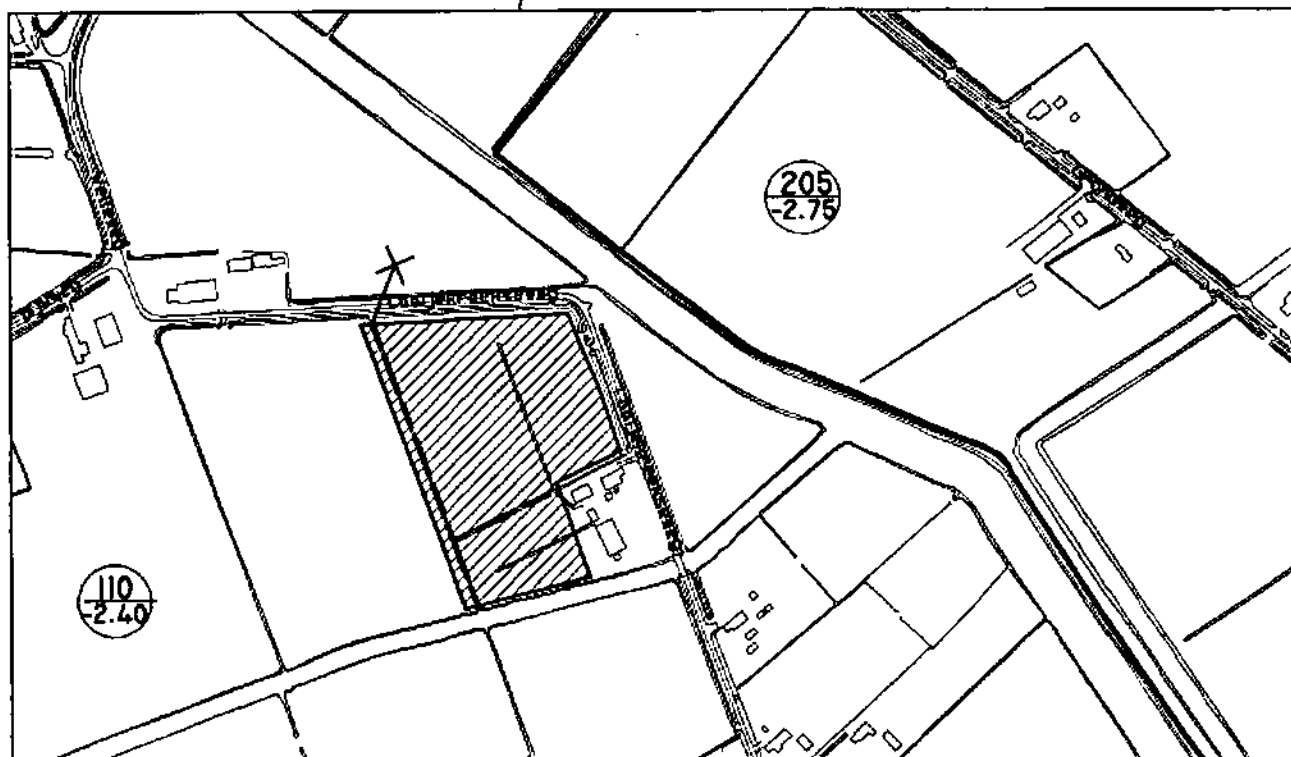
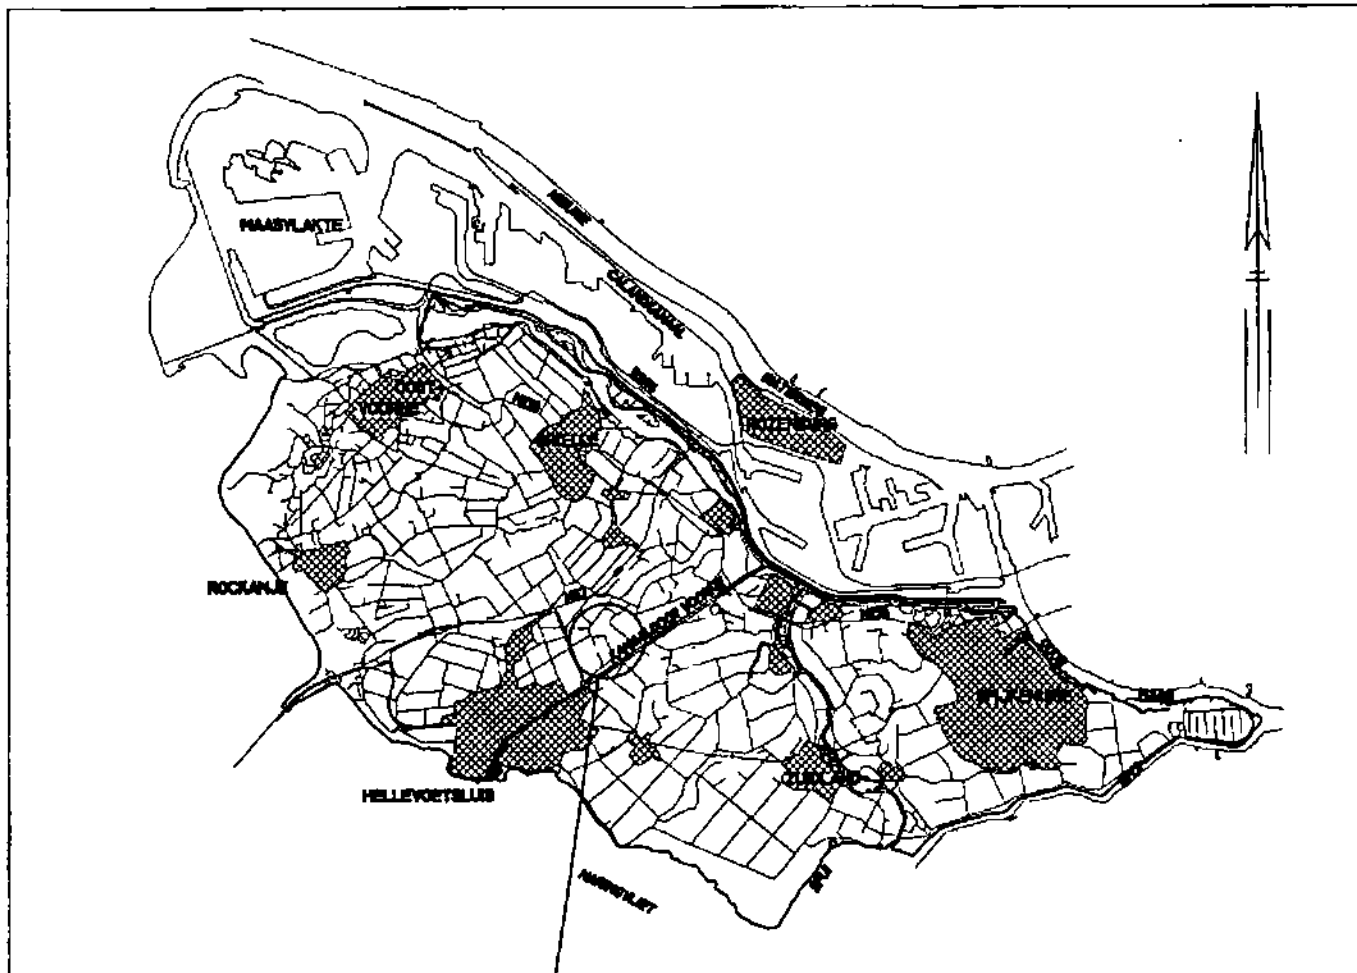
Peilschaal nr. : 110.03.PN.01
Plaats peilschaal (kunstwerk) : zie lozingskunstwerk (na goedkeuring peilbesluit te plaatsen)
Geograf. plaats peilschaal : -
Peilschaalcontrole d.d. : -



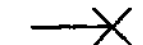

Loost uiteindelijk op : Haringvliet
Gemiddelde maaiveld t.o.v. N.A.P. : -1,56
Hoogste m.v.-hoogte t.o.v. N.A.P. : -1,49
Laagste m.v.-hoogte t.o.v. N.A.P. : -1,71
Gemiddelde drooglegging : 1,04

Legger inlaatkunstwerk : n.v.t.
Soort inlaatkunstwerk : hemelwater en grondwater
Plaats inlaatkunstwerk : -

Legger lozingskunstwerk : ongenummerd
Soort lozingskunstwerk : pompinstallatie op gronddam
Plaats lozingskunstwerk : ± 250 m¹ oostelijk van aansluiting Laayekreeksweg - Dijkweg,
zuid van de Laayekreeksweg

Vergunning : 75.2.12
nieuw: 7.02.0194



-  ONDER TE BEMALEN GEBIED
 -  ONDER TE BEMALEN SLOOT
 -  POMPINSTALLATIE
 -  GRENS PEILGEBIEDEN
- ONDERBEHALINGSPEIL -2.60 N.A.P.
 GEM. MAAIVELDHOOGTE VAN DE
 ONDERBEMALING -1.56 N.A.P.

BEHOORT BIJ BIJLAGE 2 VAN HET PEILBESLUIT
 GROOT VOORNE WEST VAN HET WATERSCHAP
 DE BRIELSE DIJKRING
 NR.7.02.0194
AFWIJKEND PEILGEBIED 110.03

BASISGEGEVENSAfwijkende peilen Groot Voorne Westrevisie juni 1998

Nummer peilgebied : 111.01
Benaming peilgebied : Fort Noorddijk
Te handhaven peil N.A.P. : Natuurlijk peilverloop (gem. -0,60 m)
Oppervlakte in ha. : 2,95
Zie overz. tek. 1 : 5.000 bl : 5
Nummer peilgebied oud : XVIII
Oude peil t.o.v. N.A.P. : -1,40

Globale begrenzing : noordelijk tussen de Rijksstraatweg en Provinciale weg
Nadere aanduiding : zie vergunningtekening

Gemeente : Hellevoetsluis

vm. naam peilgebied : polder Nieuwe Goote
Huidige bestemming : natuurgebied N17

- bouwland : -
- weiland : -
- gebouwd : 40%
- glastuinbouw : -
- water : 60%

Peilschaal nr. : 111.01.PO.01
Plaats peilschaal (kunstwerk) : zuidelijke peiler toegangsbrug (na goedkeuring peilbesluit te plaatsen)
Geograf. plaats peilschaal : oostelijke toegang tot fort
Peilschaalcontrole d.d. : -

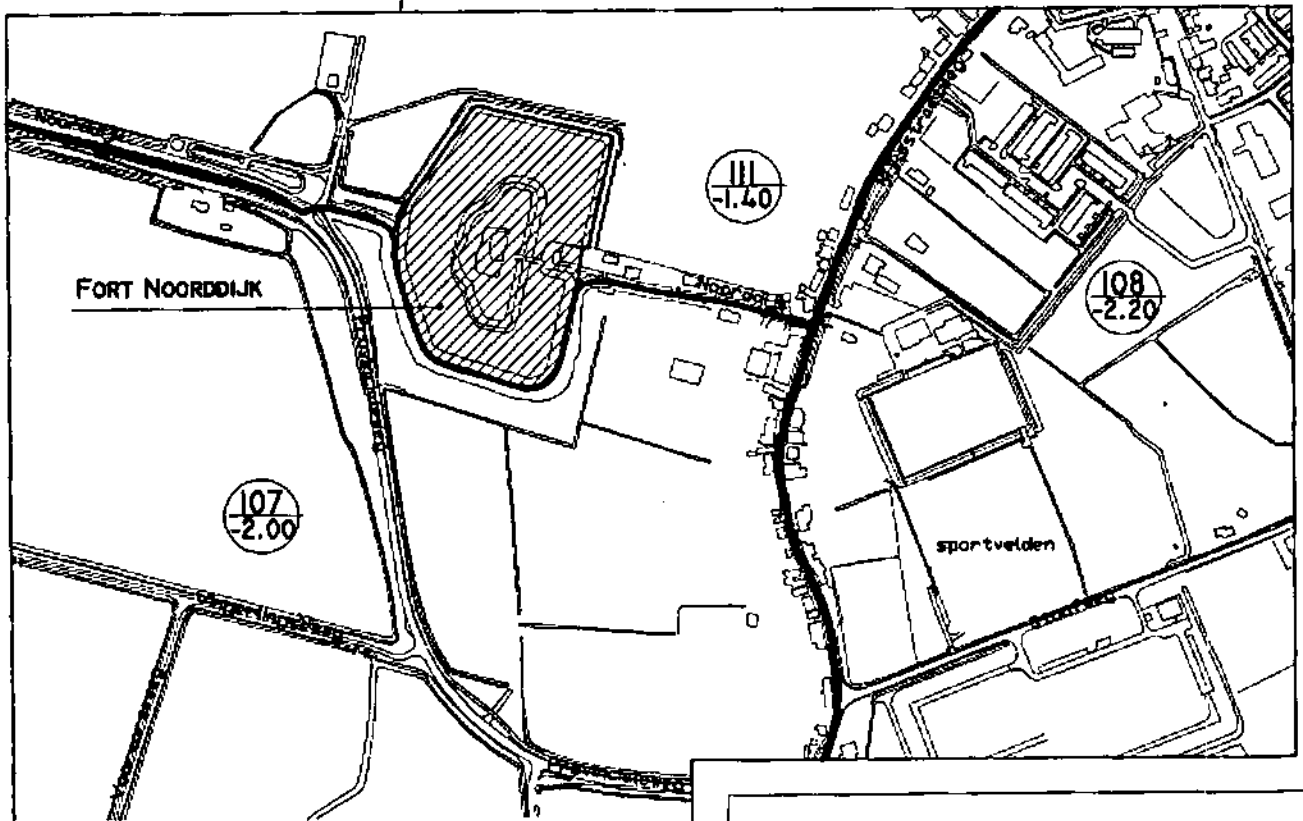
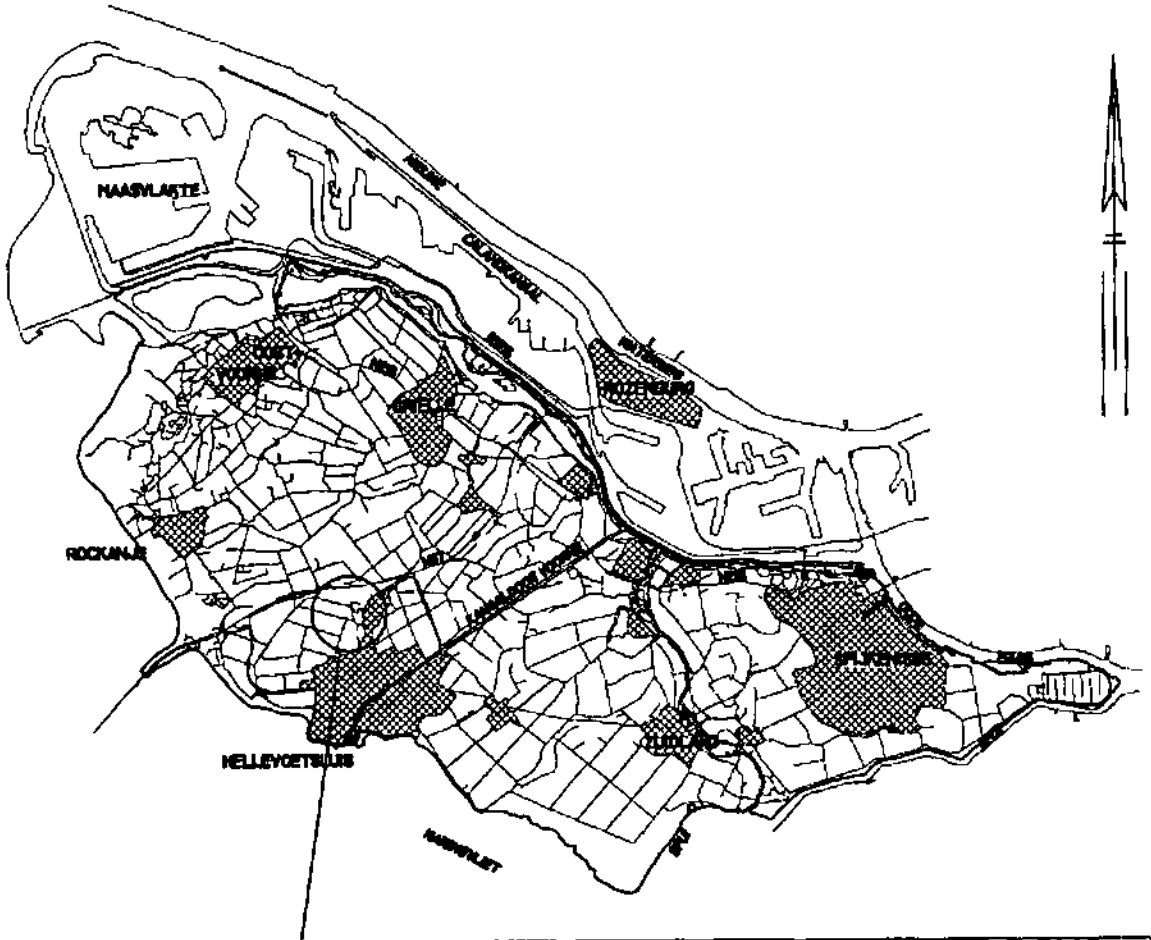
Loost uiteindelijk op : n.v.t.
Gemiddelde maaiveld t.o.v. N.A.P. : -
Hoogste m.v.-hoogte t.o.v. N.A.P. : -
Laagste m.v.-hoogte t.o.v. N.A.P. : -
Gemiddelde drooglegging : -



Legger inlaatkunstwerk : n.v.t.
Soort inlaatkunstwerk : hemelwater en grondwater
Plaats inlaatkunstwerk : n.v.t.

Legger lozingskunstwerk : n.v.t.
Soort lozingskunstwerk : verdamping
Plaats lozingskunstwerk : n.v.t.

Vergunning : wordt geacht met vergunning aanwezig te zijn
nieuw: 7.02.0195

Reden herziening oude peilbesluit: Tijdens de ruilverkaveling toestemming verleend ten behoeve van Stichting Het Zuidhollands Landschap dit gebied te isoleren.



 **AFWIJKEND PEILGEBIED**
 **GRENS PEILGEBIEDEN**
AFWIJKEND PEIL -0.60 N.A.P.

BEHOORT BIJ BIJLAGE 2 VAN HET PEILBESLUIT
 GROOT VOORNE WEST VAN HET WATERSCHAP
 DE BRIELSE DIJKRING
 NR. 7.02.0195
AFWIJKEND PEILGEBIED 111.01

BASISGEGEVENSAfwijkende peilen Groot Voorne West revisie juni 1998

Nummer peilgebied : 115.01
Benaming peilgebied : Merrevliet
Te handhaven peil N.A.P. : -1,25
Oppervlakte in ha. : 10,54
Zie overz. tek. 1 : 5.000 bl : 2
Nummer peilgebied oud : V
Oude peil t.o.v. N.A.P. : -1,50

Globale begrenzing : tussen Westvoorneweg en Merrevlietseweg
Nadere aanduiding : zie vergunningtekening

Gemeente : Westvoorne

vm. naam peilgebied : polder Strype
Huidige bestemming : natuurgebied (N 22)
- bouwland : 10%
- weiland : 90%
- gebouwd : -
- glastuinbouw : -

Peilschaal nr. : 115.01.PO.01
Plaats peilschaal (kunstwerk) : schotbalkstuw FL
Geograf. plaats peilschaal : ± 300 m¹ noordelijk van aansluiting Strypsedijk-Merrevlietseweg
Peilschaalcontrole d.d. : 1991

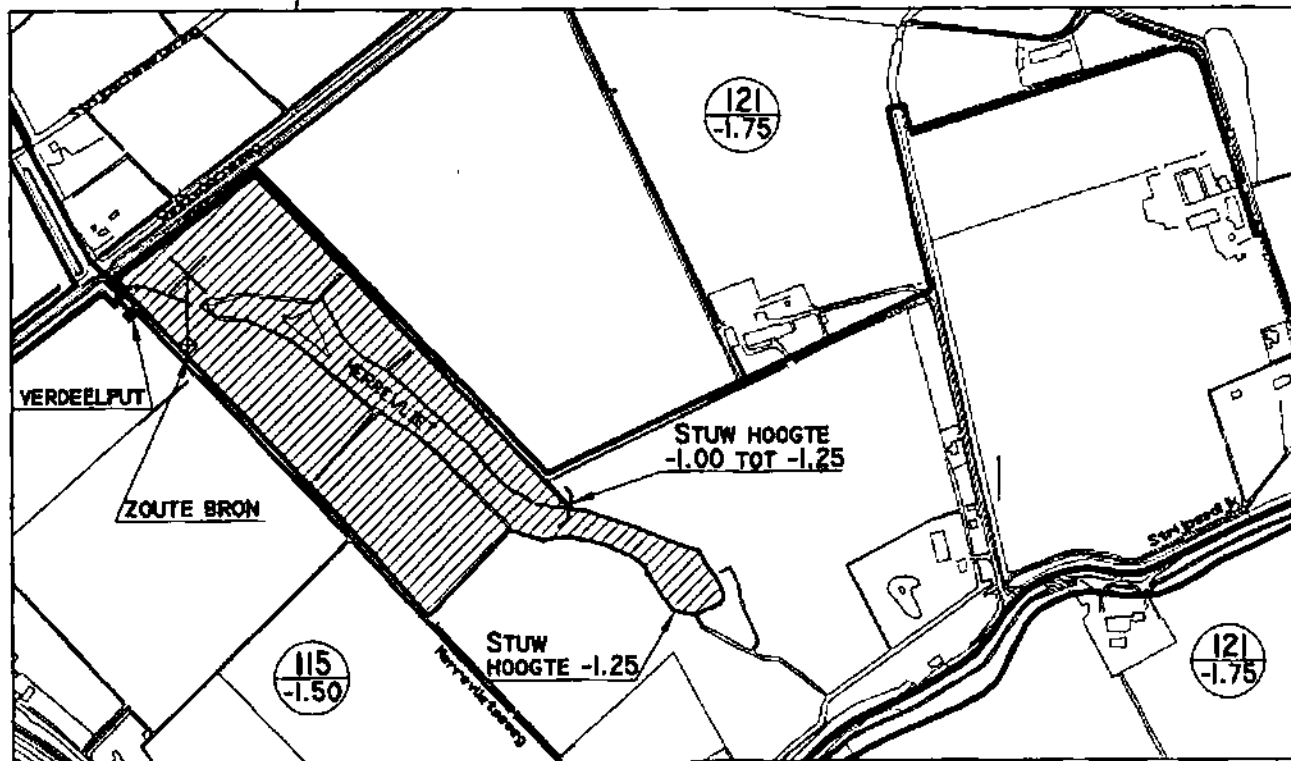
Loost uiteindelijk op : Haringvliet
Gemiddelde maaiveld t.o.v. N.A.P. : -0,20
Hoogste m.v.-hoogte t.o.v. N.A.P. : +0,06
Laagste m.v.-hoogte t.o.v. N.A.P. : -0,88
Gemiddelde drooglegging : 1,05


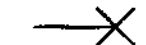

Legger inlaatkunstwerk : ongenummerd
Soort inlaatkunstwerk : pomp in verdeelput met duiker
Plaats inlaatkunstwerk : ± 80 m z.o. van de aansluiting Westvoorneweg-Merrevlietseweg

Legger lozingskunstwerk : FL
Soort lozingskunstwerk : schotbalkstuw
Plaats lozingskunstwerk : ± 300 m¹ noordelijk van aansluiting Strypsedijk-Merrevlietseweg

Vergunning : 87.07.270
nieuw: 7.02.0184

Reden herziening: Met eigenaar/beheerder Vereniging tot Behoud van Natuurmonumenten beheer gewijzigd in verband met ontwikkelingsplan zoet-brakke culturen; omzetting in vergunning.



-  OP TE MALEN GEBIED
-  POMPINSTALLATIE
-  GRENS PEILGEBIEDEN
- OPMALINGSPEIL -1.25 N.A.P.

BEHOORT BIJ BIJLAGE 2 VAN HET PEILBESLUIT
 GROOT VORNE WEST VAN HET WATERSCHAP
 DE BRIELSE DIJKRING
 NR. 7.02.0184
 AFWIJKEND PEILGEBIED 115.01

BASISGEGEVENSAfwijkende peilen Groot Voorne West revisie juni 1998

Nummer peilgebied : 121.01
Benaming peilgebied : Strypse Wetering (N)
Te handhaven peil N.A.P. : -1,90
Oppervlakte in ha. : 3,40
Zie overz. tek. 1 : 5.000 bl : 2
Nummer peilgebied oud : VI
Oude peil t.o.v. N.A.P. : -1,75

Globale begrenzing : noord van de Strypse Wetering tussen Toeloopweg en Vogelen-
zangweg
Nadere aanduiding : zie vergunningtekening

Gemeente : Westvoorne

vm. naam peilgebied : Polder Strype
Huidige bestemming :
- bouwland : 60%
- weiland : 40%
- gebouwd : -
- glastuinbouw : -

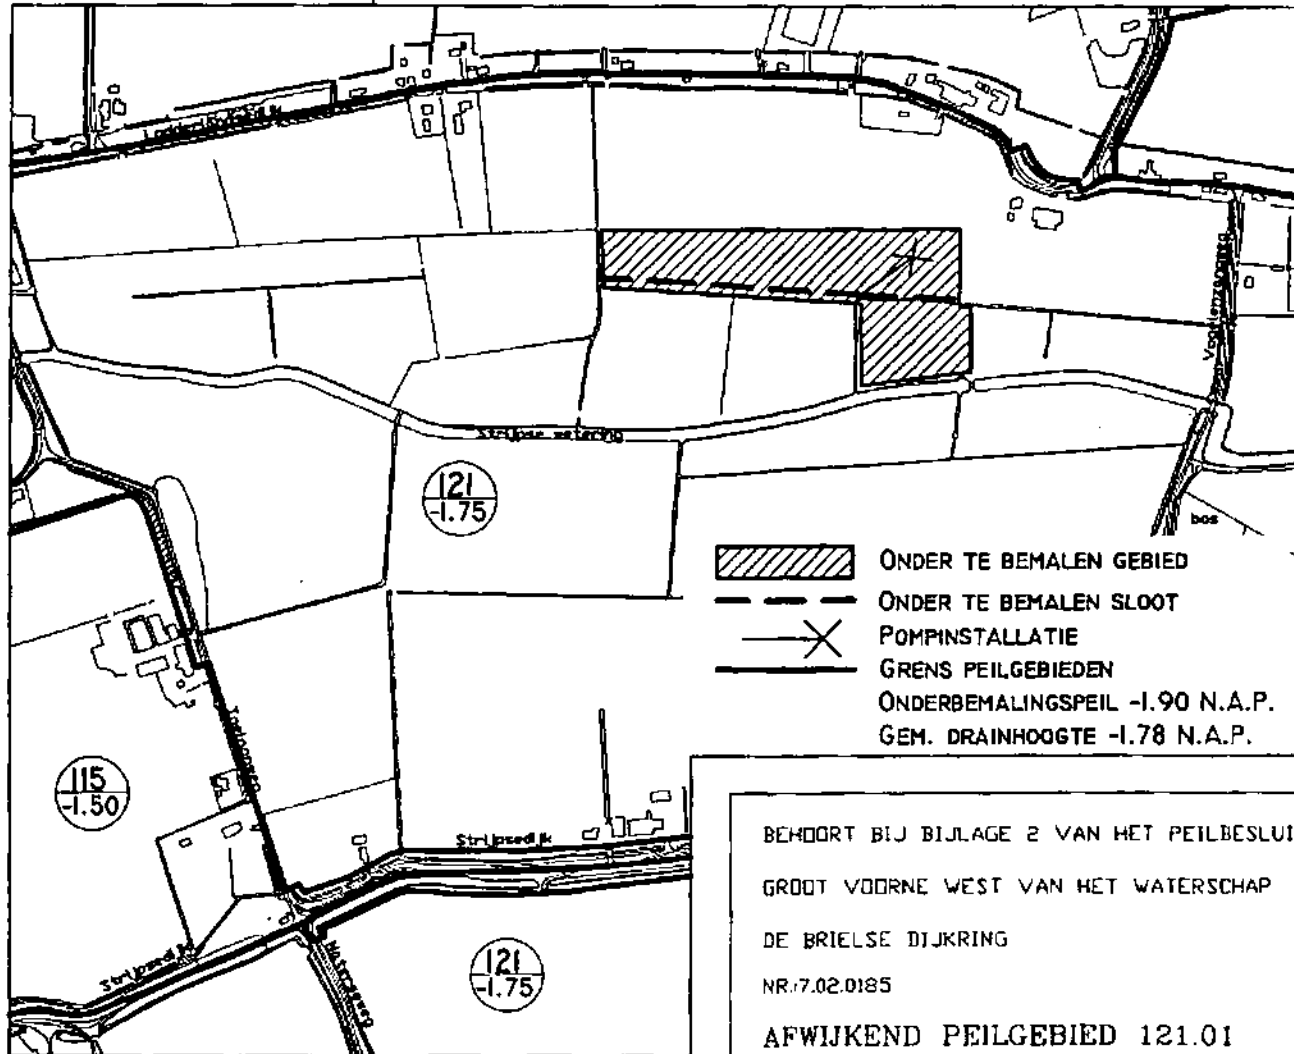
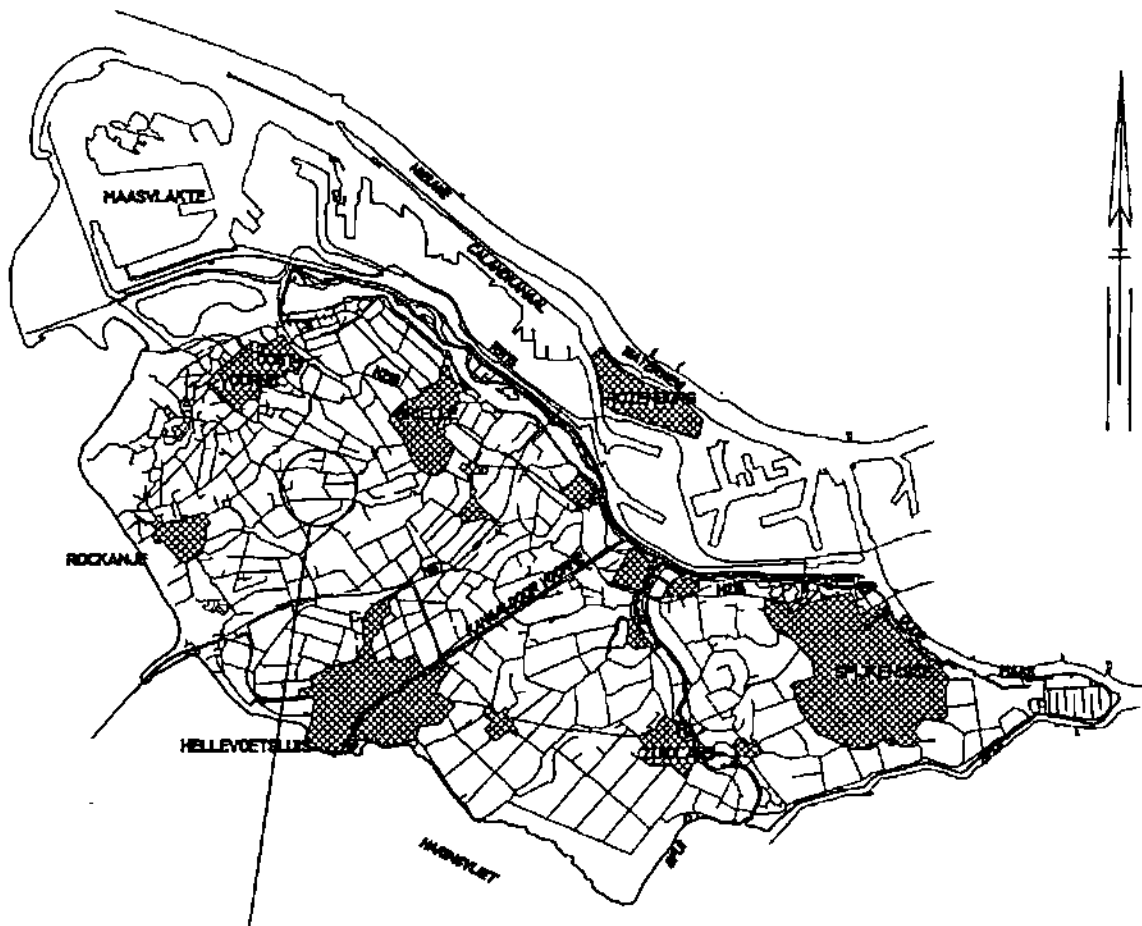
Peilschaal nr. : 121.01.PN.01
Plaats peilschaal (kunstwerk) : zie lozingskunstwerk, (na goedkeuring peilbesluit te plaatsen)
Geograf. plaats peilschaal : -
Peilschaalcontrole d.d. : -

Loost uiteindelijk op : Haringvliet
Gemiddelde maaiveld t.o.v. N.A.P. : -0,60
Hoogste m.v.-hoogte t.o.v. N.A.P. : -0,26
Laagste m.v.-hoogte t.o.v. N.A.P. : -0,85
Gemiddelde drooglegging : 1,30

Legger inlaatkunstwerk : n.v.t.
Soort inlaatkunstwerk : hemelwater en grondwater
Plaats inlaatkunstwerk : n.v.t.

Legger lozingskunstwerk : ongenummerd
Soort lozingskunstwerk : pompinstallatie op gronddam
Plaats lozingskunstwerk : \pm 300 m¹ z.o. aansluiting Lodderlandsedijk-Sliklandseweg

Vergunning : 89.03.012
nieuw: 7.02.0185



BEHOORT BIJ BIJLAGE 2 VAN HET PEILBESLUIT
 GROOT VOORNE WEST VAN HET WATERSCHAP
 DE BRIELSE DIJKRING
 NR.7.02.0185
 AFWIJKEND PEILGEBIED 121.01

BASISGEGEVENS**Afwijkende peilen Groot Voorne West****revisie juni 1998**

Nummer peilgebied : 121.02
Benaming peilgebied : Fort Pencherdijk
Te handhaven peil N.A.P. : Natuurlijk peilverloop (gem. -0,40 m)
Oppervlakte in ha. : 2,01
Zie overz. tek. 1 : 5.000 bl : 4
Nummer peilgebied oud : VI
Oude peil t.o.v. N.A.P. : -1,75

Globale begrenzing : Peltersdijk west van de Rijksstraatweg
Nadere aanduiding : zie vergunningtekening

Gemeente : Westvoorne/Brielle

vm. naam peilgebied : Polder Collinsland en 't Woud
Huidige bestemming : natuurgebied N2

- bouwland : -
- weiland : -
- gebouwd : 50%
- glastuinbouw : -
- water : 50%

Peilschaal nr. : 121.02.PO.01
Plaats peilschaal (kunstwerk) : zuidelijke peiler toegangsbrug (na goedkeuring peilbesluit te plaatsen)
Geograf. plaats peilschaal : oostelijke toegang tot fort
Peilschaalcontrole d.d. :

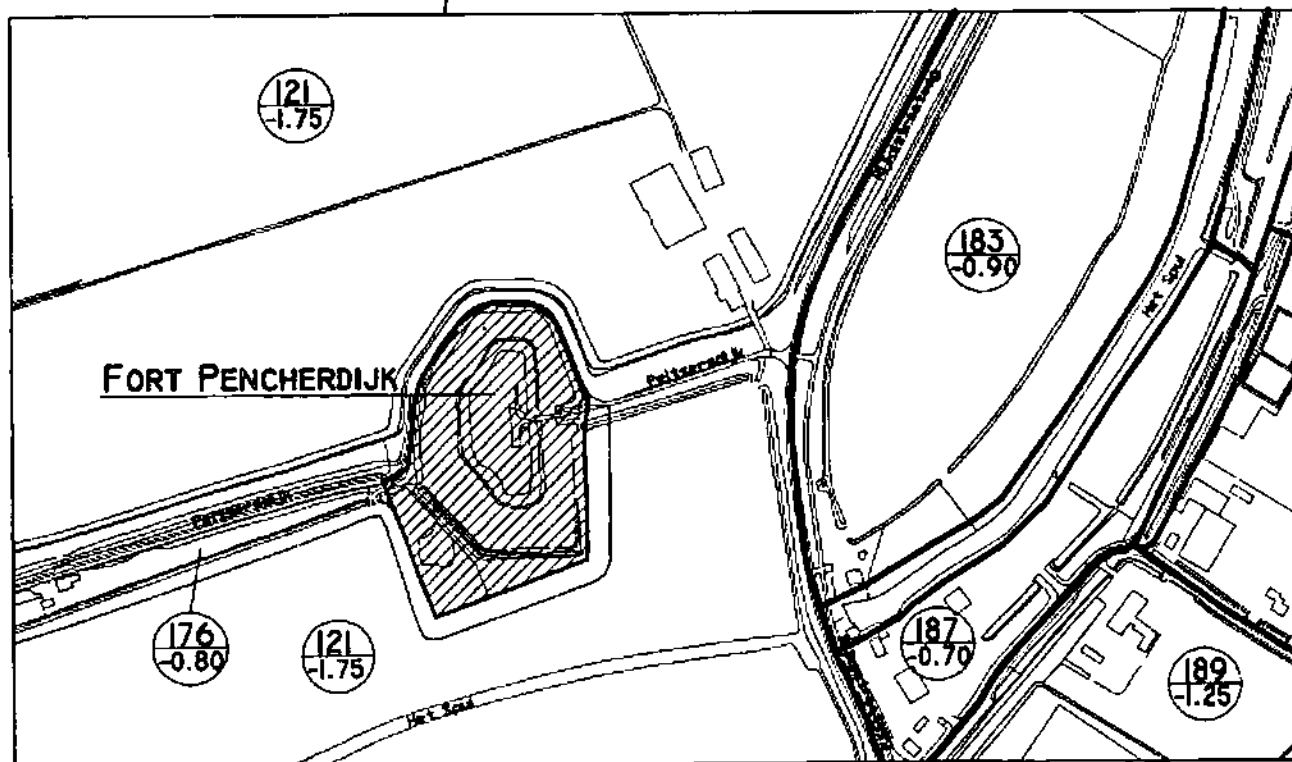
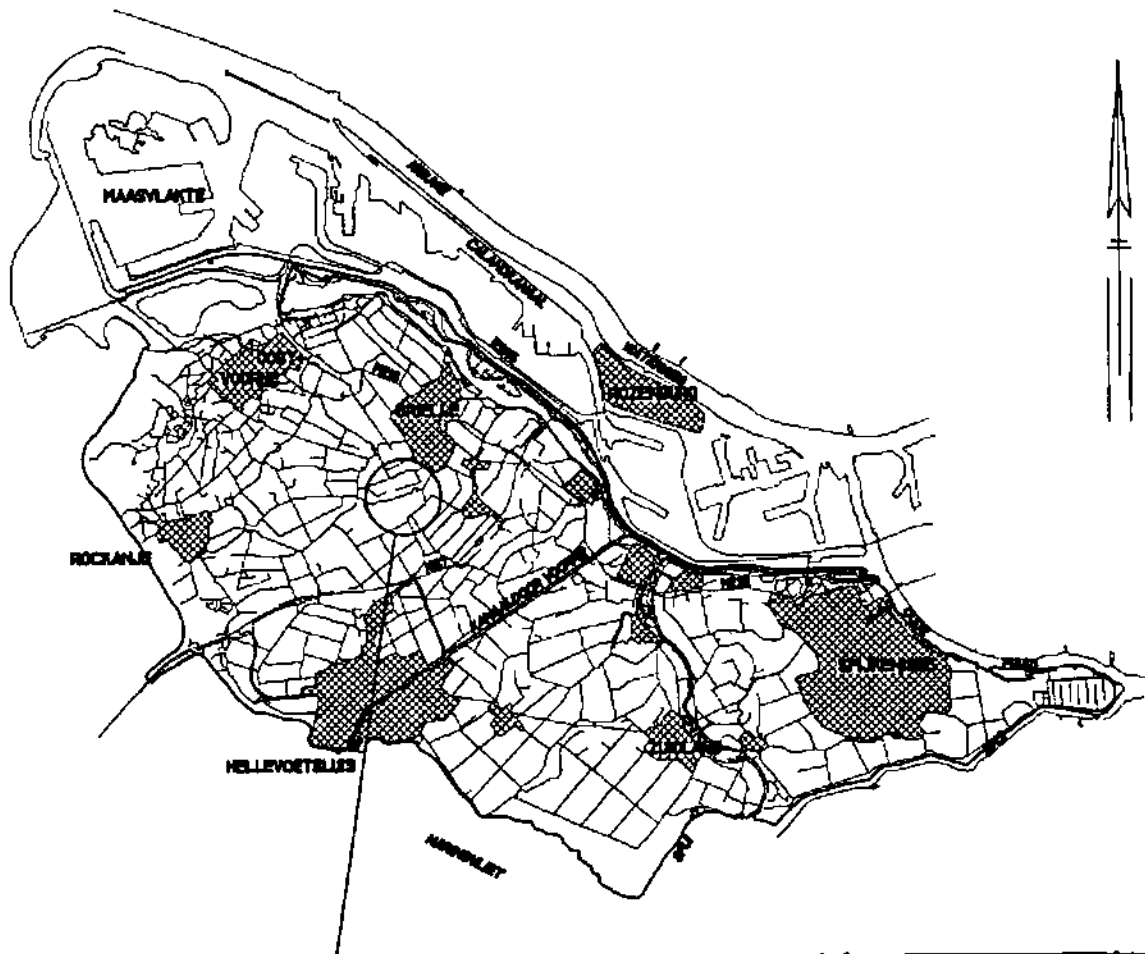
Loost uiteindelijk op : door verdamping
Gemiddelde maaiveld t.o.v. N.A.P. : -
Hoogste m.v.-hoogte t.o.v. N.A.P. : -
Laagste m.v.-hoogte t.o.v. N.A.P. : -
Gemiddelde drooglegging : -



Legger inlaatkunstwerk : n.v.t.
Soort inlaatkunstwerk : hemelwater en grondwater
Plaats inlaatkunstwerk : n.v.t.

Legger lozingskunstwerk : n.v.t.
Soort lozingskunstwerk : verdamping
Plaats lozingskunstwerk : n.v.t.

Vergunning : wordt geacht met vergunning aanwezig te zijn
nieuw: 7.02.0187

Reden herziening oude peilbesluit: Tijdens ruilverkaveling toestemming verleend ten behoeve van Stichting Het Zuidhollands Landschap dit gebied te isoleren.



-  AFWIJKEND PEILGEBIED
-  GRENS PEILGEBIEDEN
- AFWIJKEND PEIL -0.40 N.A.P.

BEHOORT BIJ BIJLAGE 2 VAN HET PEILBESLUIT
 GROOT VOORNE WEST VAN HET WATERSCHAP
 DE BRIELSE DIJKRING
 NR.:7.02.0187
AFWIJKEND PEILGEBIED 121.02

B A S I S G E G E V E N S**Afwijkende peilen Groot Voorne West****revisie juni 1998**

Nummer peilgebied : 127.01
Benaming peilgebied : Swinshoek sportpark (O)
Te handhaven peil N.A.P. : -1,30
Oppervlakte in ha. : 6,20
Zie overz. tek. 1 ; 5.000 bl : 2
Nummer peilgebied oud : Stuifakker O
Oude peil t.o.v. N.A.P. : -0,75

Globale begrenzing : tussen Vleerdamsedijk en Zeeweg
Nadere aanduiding : zie vergunningtekening

Gemeente : Westvoorne

vm. naam peilgebied : Stuifakker

Huidige bestemming :
- bouwland : -
- weiland : 100%
- gebouwd : -
- glastuinbouw : -

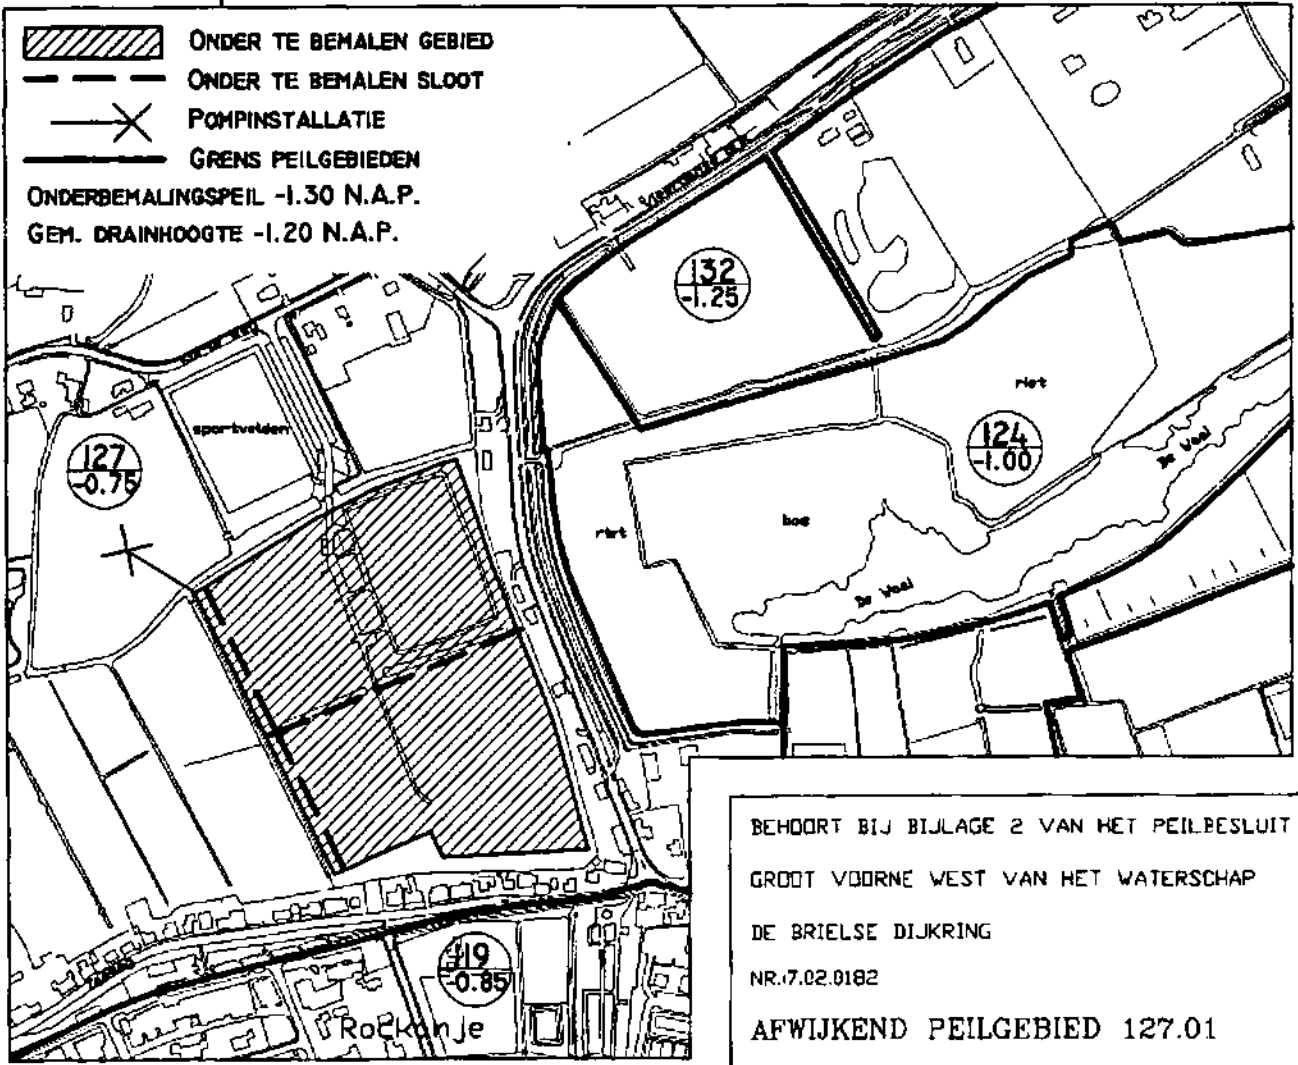
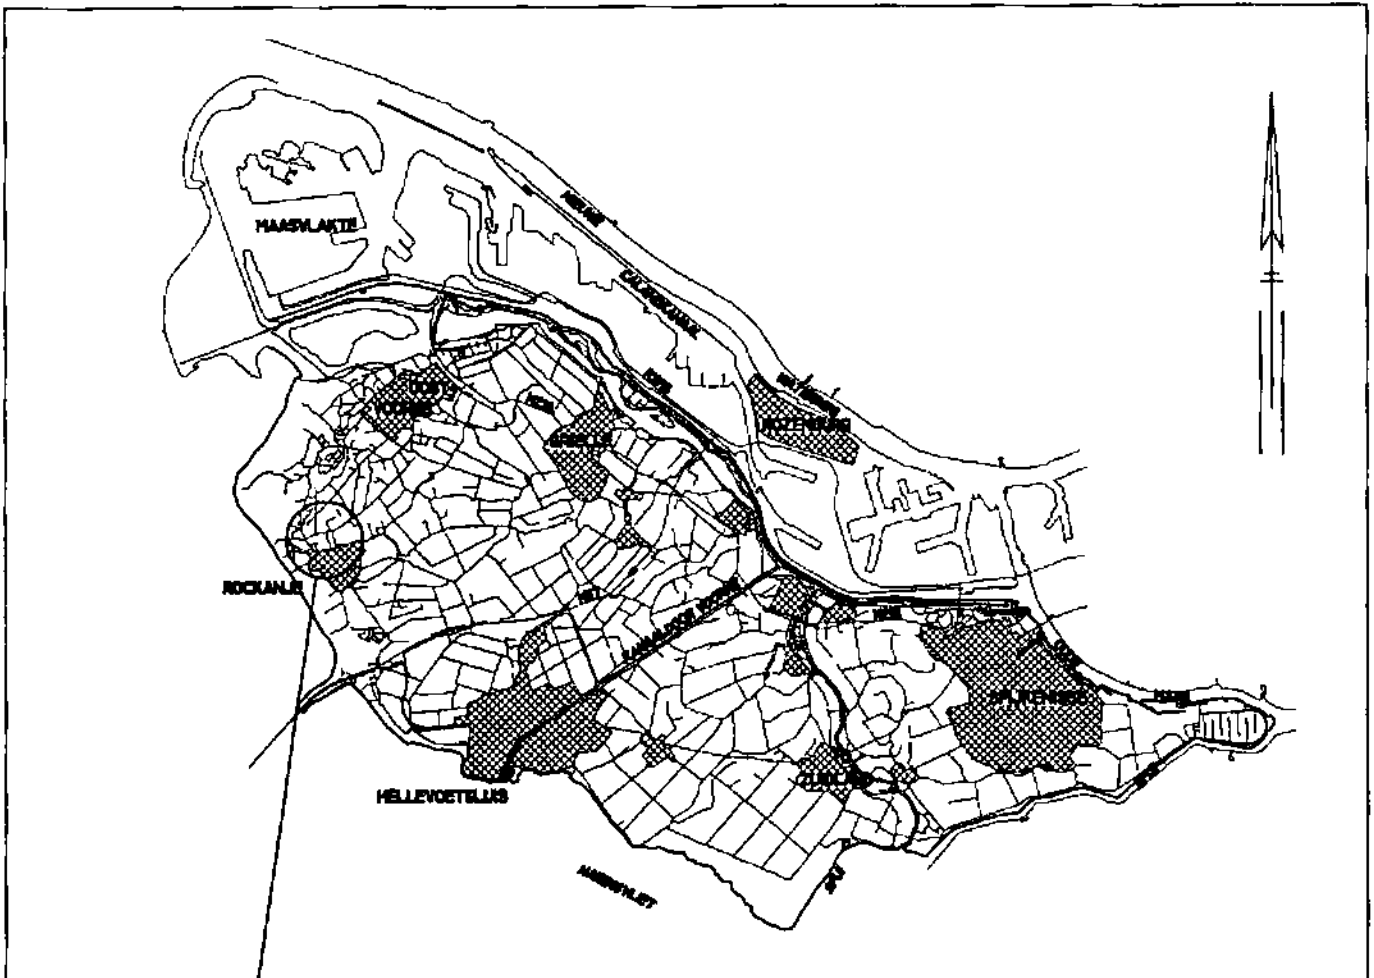
Peilschaal nr. : 127.01.PN.01
Plaats peilschaal (kunstwerk) : zie lozingskunstwerk (na goedkeuring peilbesluit te plaatsen)
Geograf. plaats peilschaal : -
Peilschaalcontrole d.d. : -

Loost uiteindelijk op : Haringvliet
Gemiddelde maaiveld t.o.v. N.A.P. : -0,05
Hoogste m.v.-hoogte t.o.v. N.A.P. : +0,13
Laagste m.v.-hoogte t.o.v. N.A.P. : -0,18
Gemiddelde drooglegging : 1,25

Legger inlaatkunstwerk : n.v.t.
Soort inlaatkunstwerk : hemelwater en grondwater
Plaats inlaatkunstwerk : n.v.t.

Legger lozingskunstwerk : ongenummerd
Soort lozingskunstwerk : pompinstallatie
Plaats lozingskunstwerk : aan de n.w.-kant van het gebied

Vergunning : 89.03.204
nieuw: 7.02.182

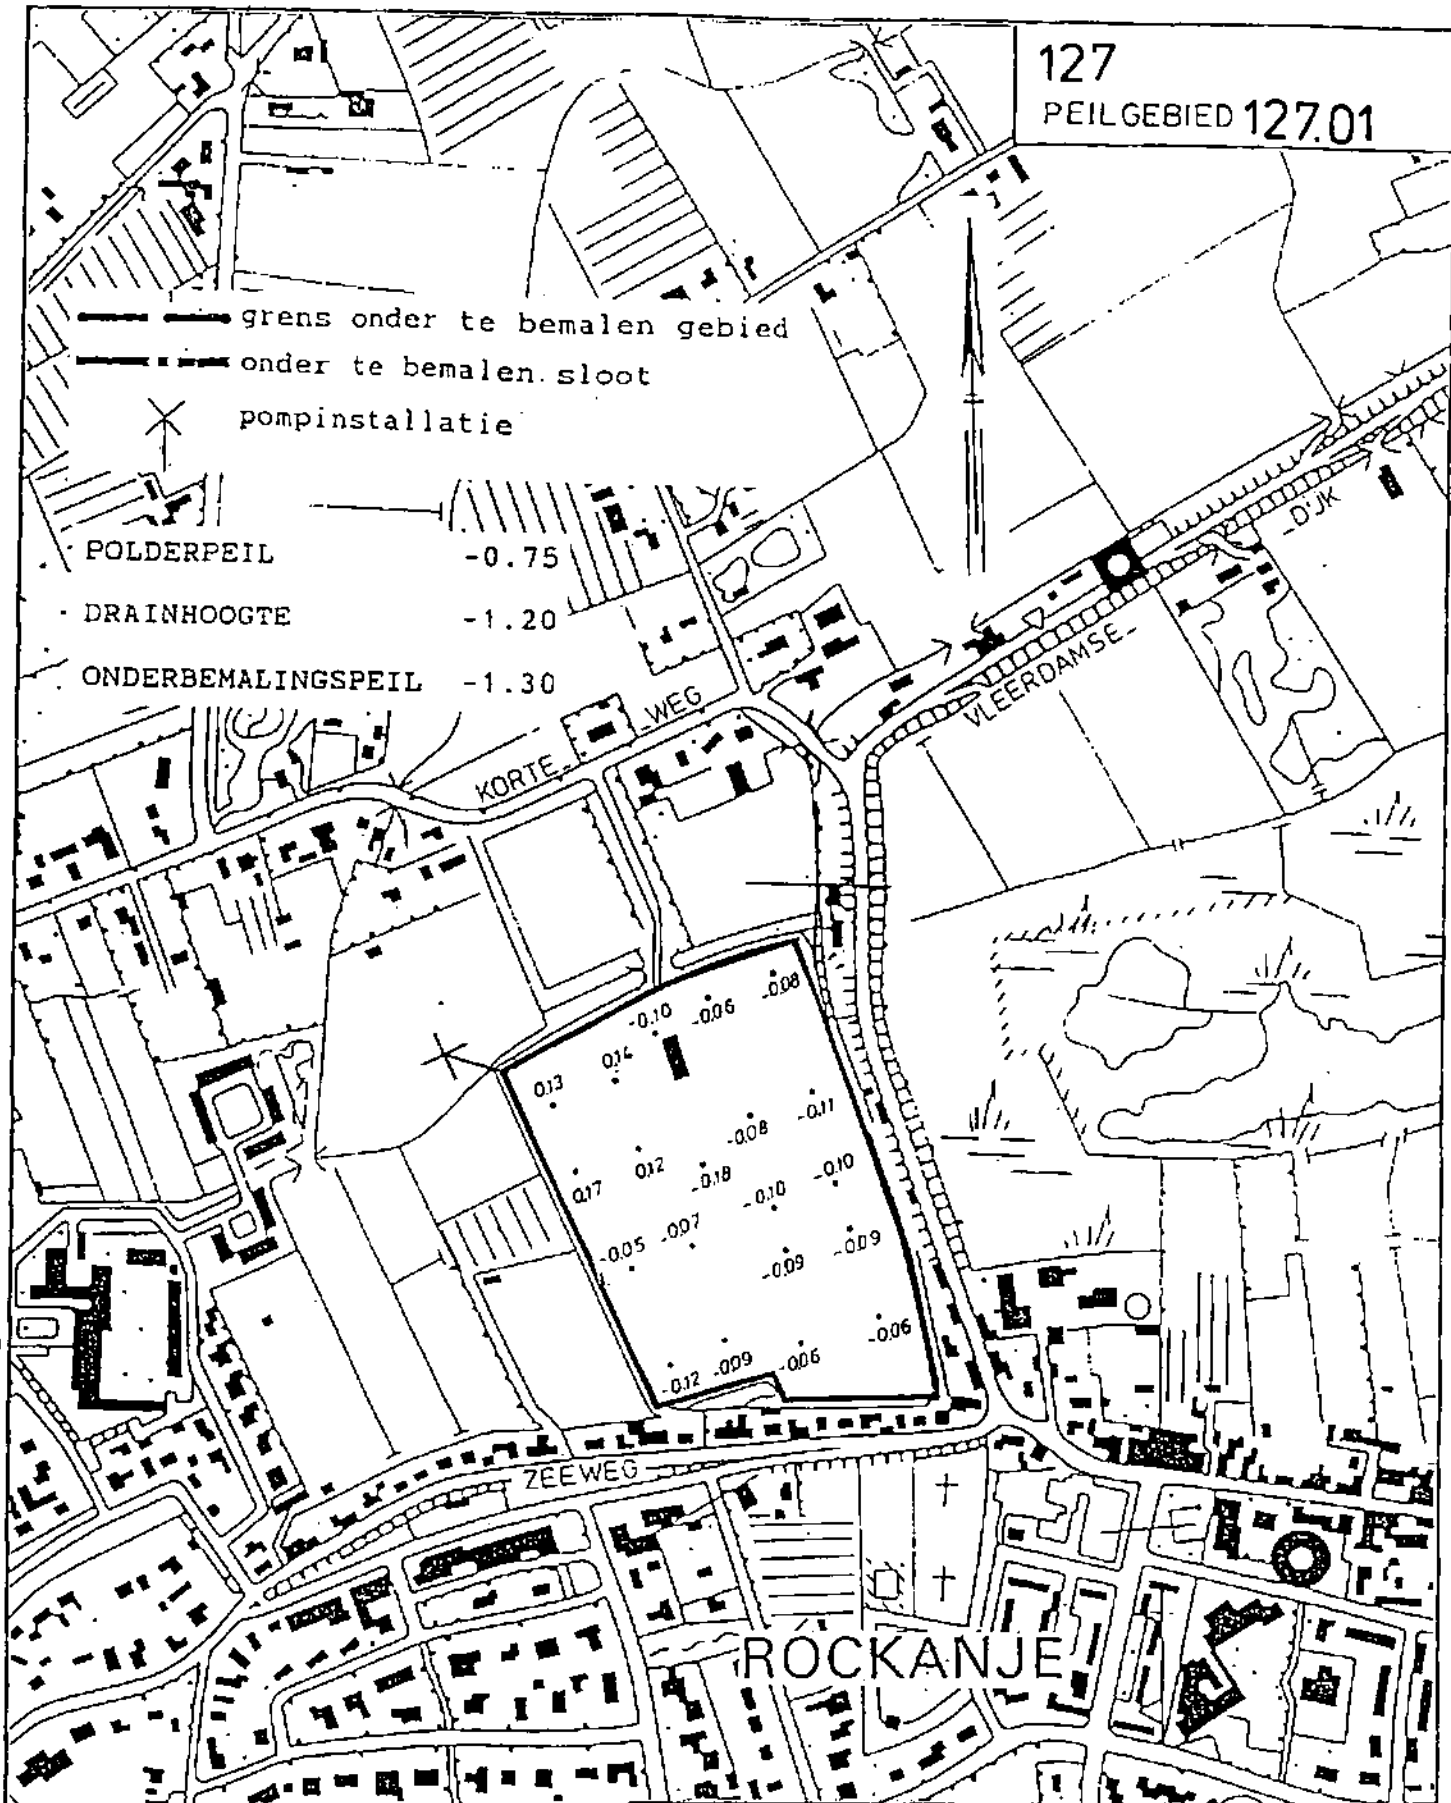


BEHOORT BIJ BIJLAGE 2 VAN HET PEILBESLUIT
 GROOT VDBORNE WEST VAN HET WATERSCHAP
 DE BRIELSE DIJKRING
 NR.7.02.0182
 AFWIJKEND PEILGEBIED 127.01

127
PEILGEBIED 127.01

----- grens onder te bemalen gebied
- - - - - onder te bemalen sloot
⊗ pompinstallatie

· POLDERPEIL -0.75
· DRAINHOOGTE -1.20
· ONDERBEMALINGSPEIL -1.30



GEMETEN M.V. HOOGTES

MEI '94

B A S I S G E G E V E N S**Afwijkende peilen Groot Voorne West** revisie juni 1998

Nummer peilgebied : 136.01
Benaming peilgebied : Middelweg (Rockanje)
Te handhaven peil N.A.P. : - 0,25
Oppervlakte in ha. : 0,19
Zie overz. tek. 1 : 5.000 bl : 2
Nummer peilgebied oud : Stuifakker F
Oude peil t.o.v. N.A.P. : +0,10

Globale begrenzing : aan de z.o.-kant halverwege Middelweg
Nadere aanduiding : zie vergunningtekening

Gemeente : Westvoorne

vm. naam peilgebied : Stuifakker
Huidige bestemming :
- bouwland : -
- weiland : -
- gebouwd : -
- glastuinbouw : 100%

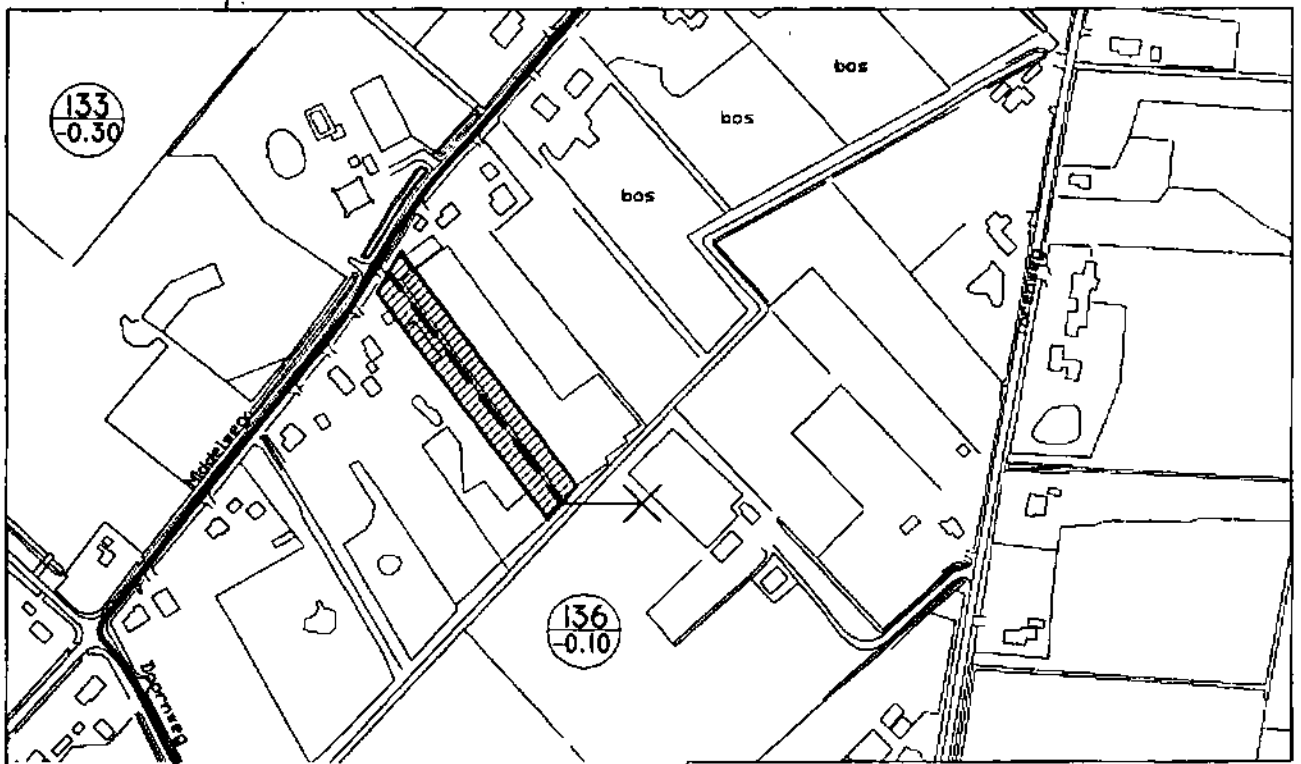
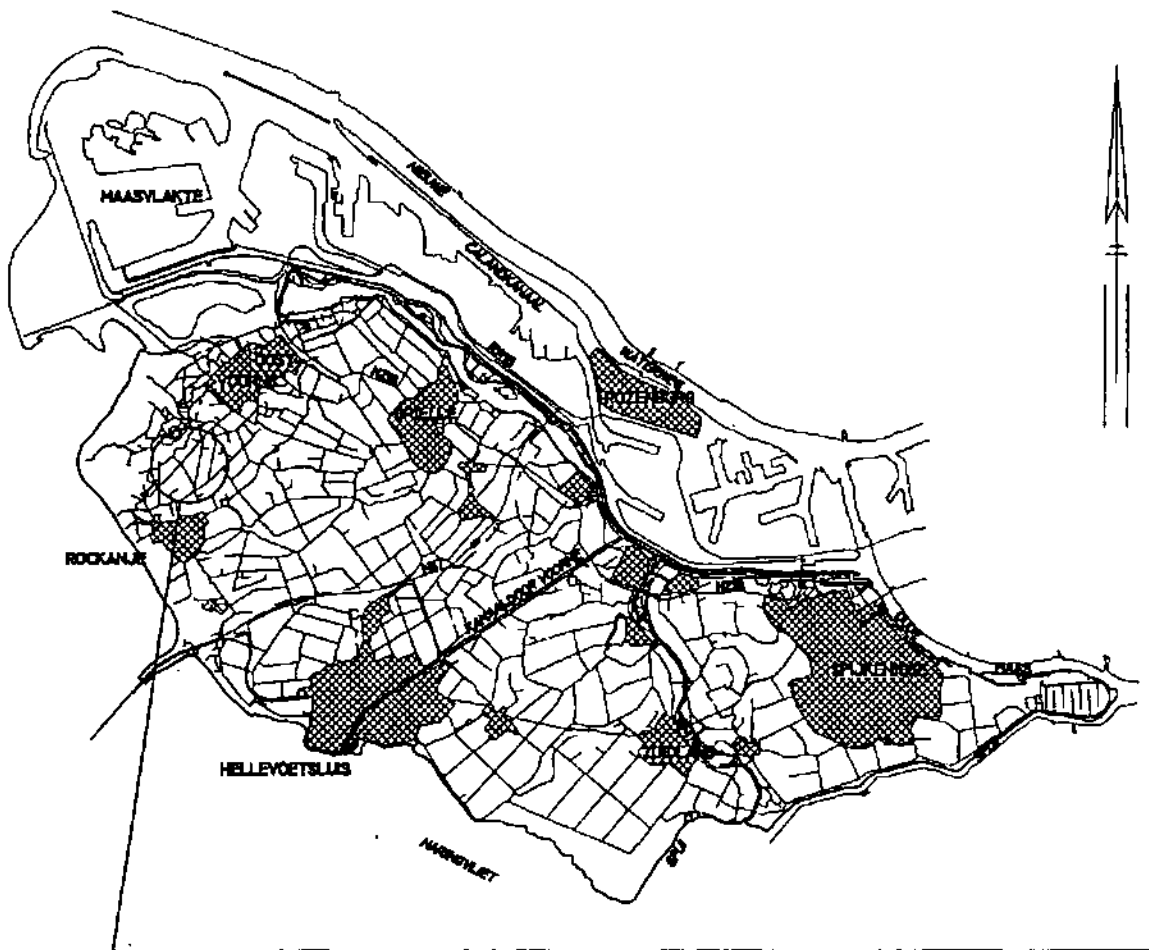
Peilschaal nr. : 136.01.PN.01
Plaats peilschaal (kunstwerk) : zie lozingskunstwerk (na goedkeuring peilbesluit te plaatsen)
Geograf. plaats peilschaal : -
Peilschaalcontrole d.d. : -



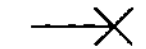

Loost uiteindelijk op : Haringvliet
Gemiddelde maaiveld t.o.v. N.A.P. : +0,80
Hoogste m.v.-hoogte t.o.v. N.A.P. : +0,80
Laagste m.v.-hoogte t.o.v. N.A.P. : +0,80
Gemiddelde drooglegging : 1,05

Legger inlaatkunstwerk : n.v.t..
Soort inlaatkunstwerk : hemelwater van kassen
Plaats inlaatkunstwerk : n.v.t.

Legger lozingskunstwerk : ongenummerd
Soort lozingskunstwerk : pompinstallatie op gronddam
Plaats lozingskunstwerk : aan de z.o.-kant van het gebied in de h.w.-gang 175B

Vergunning : 77.9.119
nieuw: 7.02.0180



-  ONDER TE BEMALEN GEBIED
 -  ONDER TE BEMALEN SLOOT
 -  POMPINSTALLATIE
 -  GRENS PEILGEBIEDEN
- ONDERBEMALINGSPEIL -0.25 N.A.P.
 GEM. MAAIVELDHOOGTE (MEI '94) +0.80 N.A.P.

BEHOORT BIJ BIJLAGE 2 VAN HET PEILBESLUIT
 GROOT VOORNE WEST VAN HET WATERSCHAP
 DE BRIELSE DIJKRING
 NR.17.02.0180
 AFWIJKEND PEILGEBIED 136.01

B A S I S G E G E V E N S

Peilgebieden Groot Voorne West

revisie februari 1999

Nummer peilgebied : 165.01
Benaming peilgebied : Polder Oostvoorne/Adderhoek-Hoonaardweg
Te handhaven peil N.A.P. : -1,65
Oppervlakte in ha. : 54,82
Zie overz. tek. 1 : 5.000 bl : 1 + 4
Nummer peilgebied oud : 2
Oude peil t.o.v. N.A.P. : -1,50

Globale begrenzing : Noordoostelijk van Oostvoorne
Nadere aanduiding : Tussen Bollaarsdijk en Heindijk

Gemeente : Westvoorne

vm. naam peilgebied : Polder Oostvoorne
Huidige bestemming :
- bouwland : 100%
- weiland : -
- gebouwd : -
- glastuinbouw : -

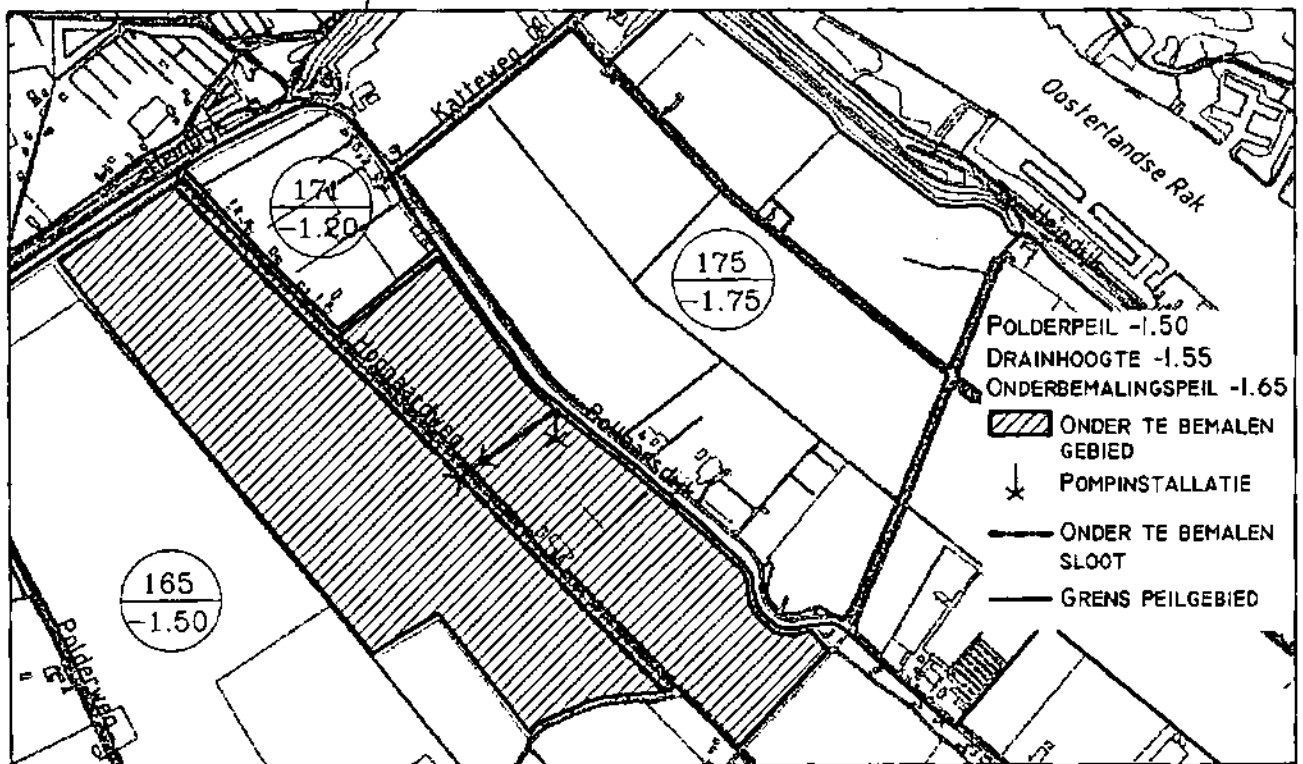
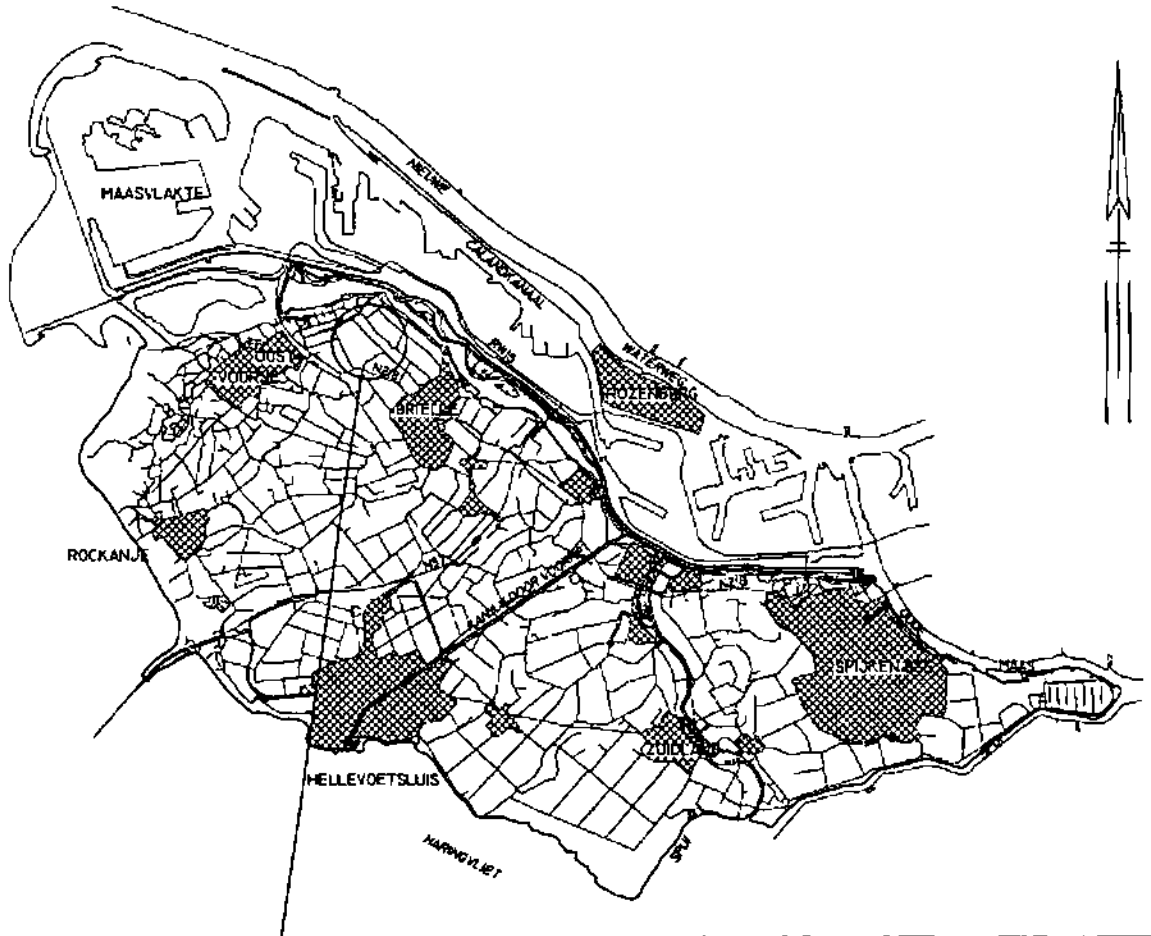
Peilschaal nr. : 165.01.PO.01
Plaats peilschaal (kunstwerk) : Pomphuisje (benedenstrooms)
Geograf. plaats peilschaal : Westelijk van Bollaarsdijk, ca. 500 m ten zuiden van de
Kattenweg
Peilschaalcontrole d.d. : 1998

Loost uiteindelijk op : Haringvliet
Gemiddelde maaiveld t.o.v. N.A.P. : -0,11
Hoogste m.v.-hoogte t.o.v. N.A.P. : +0,27
Laagste m.v.-hoogte t.o.v. N.A.P. : -0,43
Gemiddelde drooglegging : 1,54

Leggernr. inlaatkunstwerk : Ongenummerd
Soort inlaatkunstwerk : Afsluitbare duiker
Plaats inlaatkunstwerk : Zuidelijk van Hoonaardweg hoek inlaatwatergang Noord

Leggernr. lozingskunstwerk : Ongenummerd
Soort lozingskunstwerk : Pompinstallatie in schuurtje
Plaats lozingskunstwerk : Westelijk van de Bollaarsdijk, ca. 500 m ten zuiden van de
Kattenweg

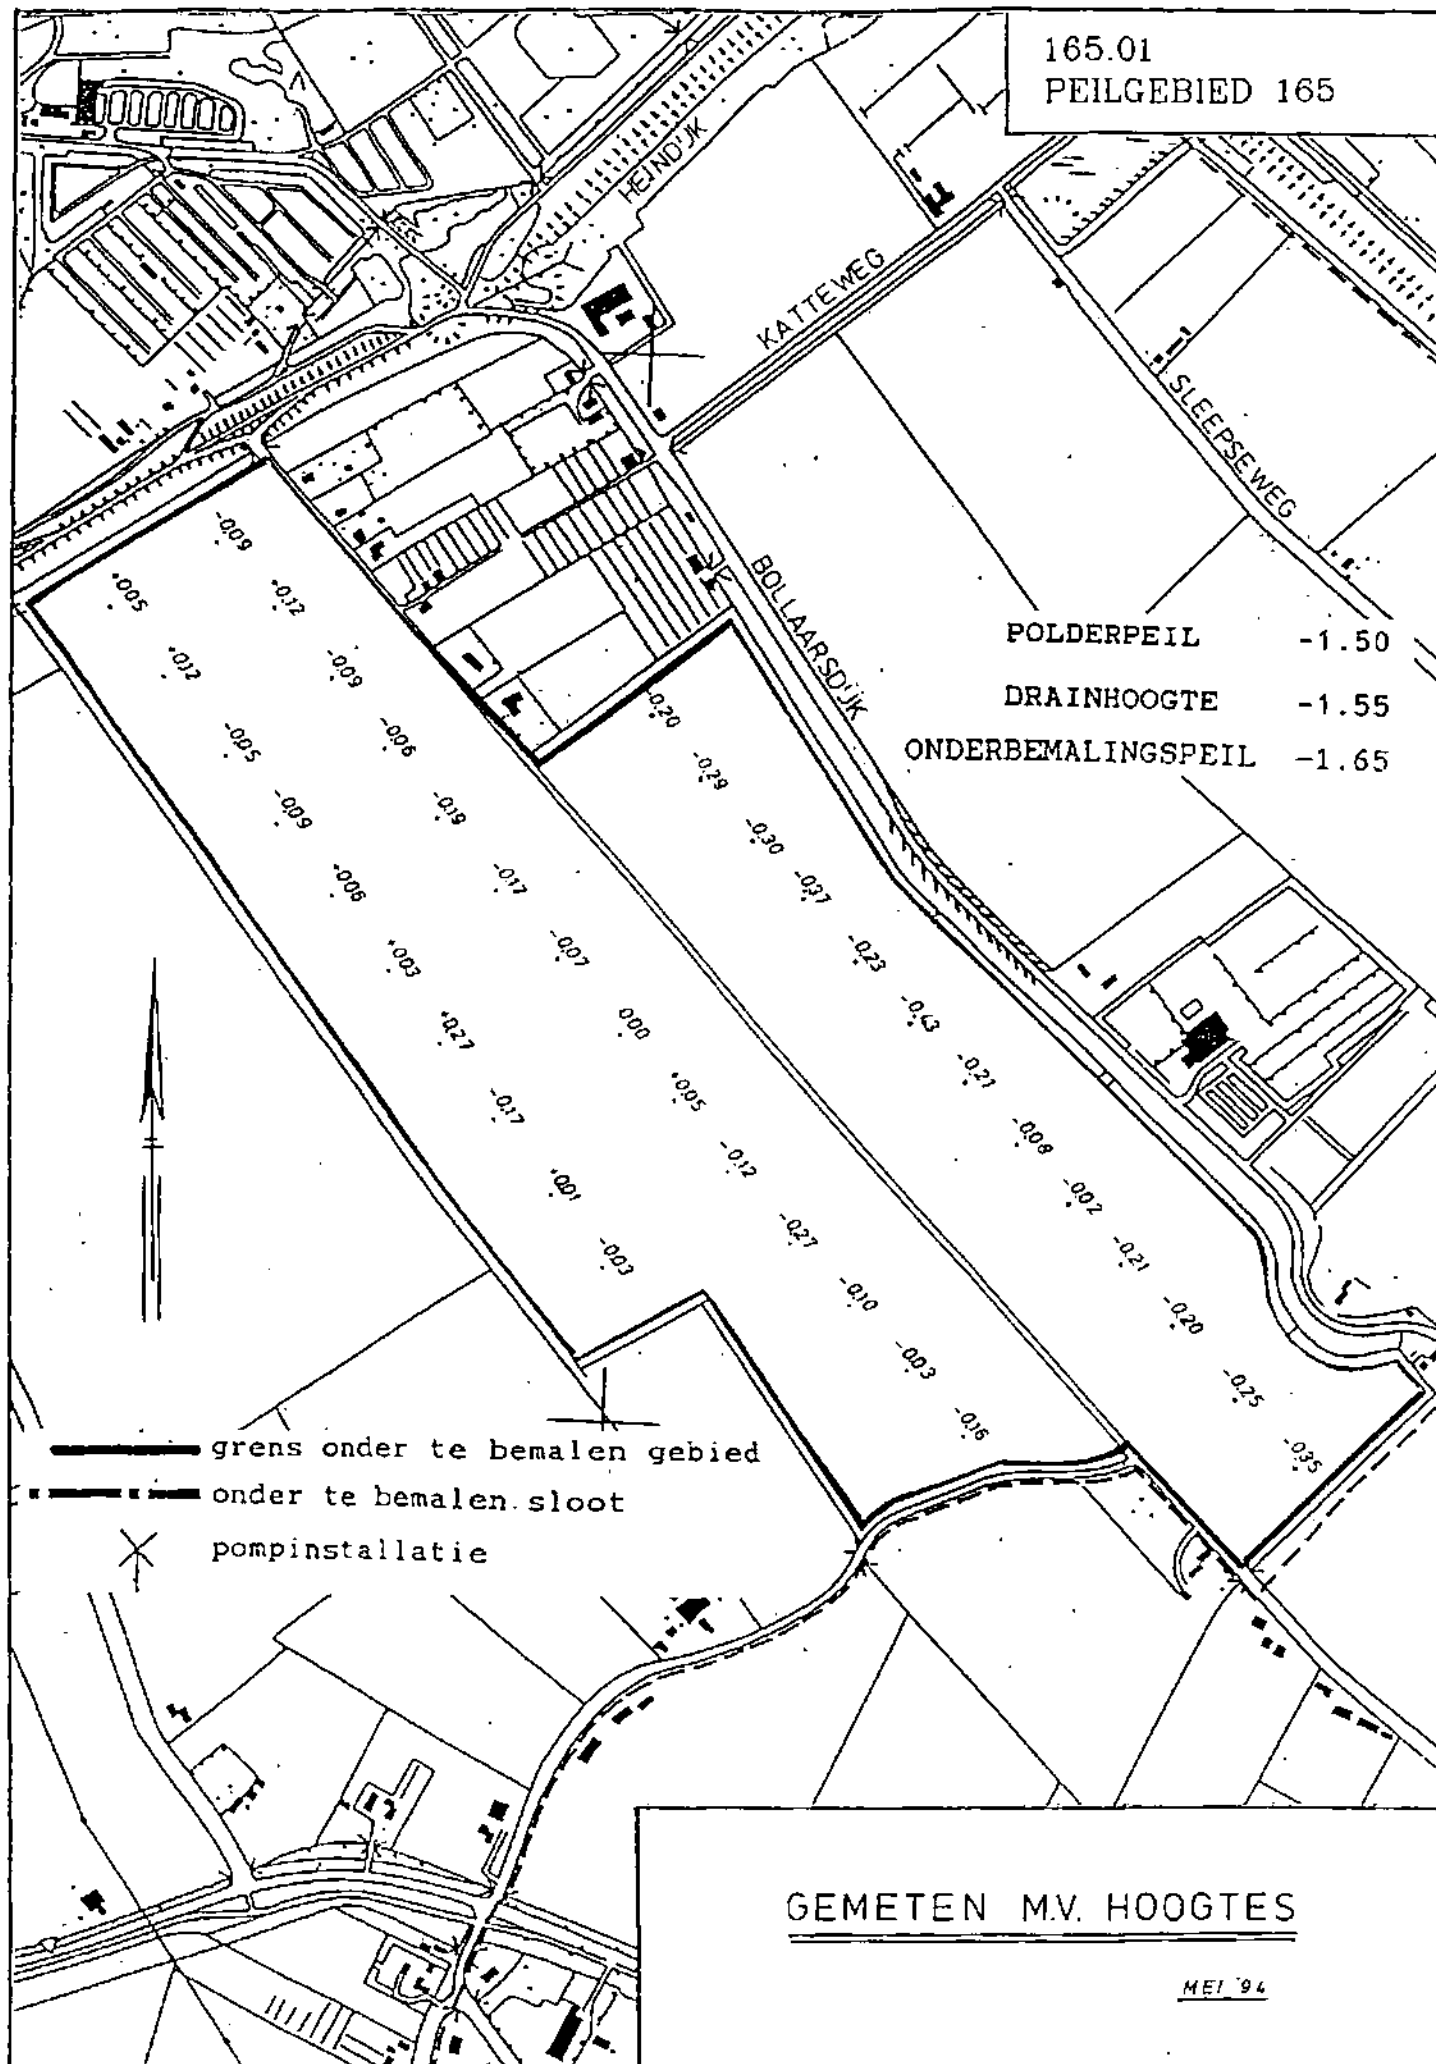
Vergunning : 89.02.126
nieuw: 7.02.0183



BEHOORT BIJ BIJLAGE 2 VAN HET PEILBESLUIT
GROOT VOORNE WEST VAN HET WATERSCHAP
DE BRIELSE DIJKRING
NR: 7.02.0183

AFWIJKEND PEILGEBIED 165.01

165.01
PEILGEBIED 165



POLDERPEIL -1.50
DRAINHOOGTE -1.55
ONDERBEMALINGSPEIL -1.65

— grens onder te bemalen gebied
- - - onder te bemalen sloot
X pompinstallatie

GEMETEN M.V. HOOGTES
MEI '94

BASISGEGEVENS**Afwijkende peilen Groot Voorne West****revisie juni 1998**

Nummer peilgebied : 172.01
Benaming peilgebied : Zilte weiden van Putten
Te handhaven peil N.A.P. : -2,25
Oppervlakte in ha. : 3,58
Zie overz. tek. 1 : 5.000 bl : 1
Nummer peilgebied oud : 1
Oude peil t.o.v. N.A.P. : -1,75

Globale begrenzing : noordelijk in hoek Heindijk en Katteweg
Nadere aanduiding : zie vergunningtekening

Gemeente : Westvoorne

vm. naam peilgebied : polder Klein-Oosterland
Huidige bestemming : natuurgebied 1A

- bouwland : -
- weiland : 100%
- gebouwd : -
- glastuinbouw : -

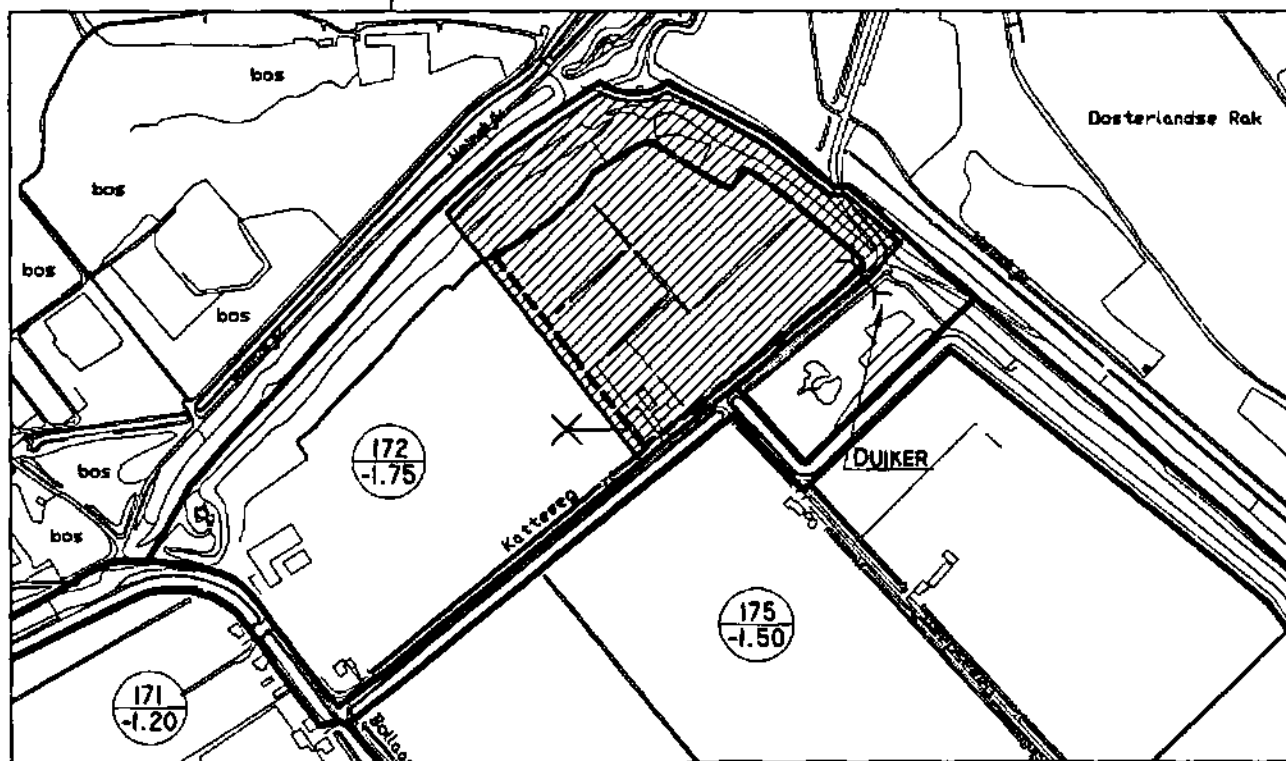
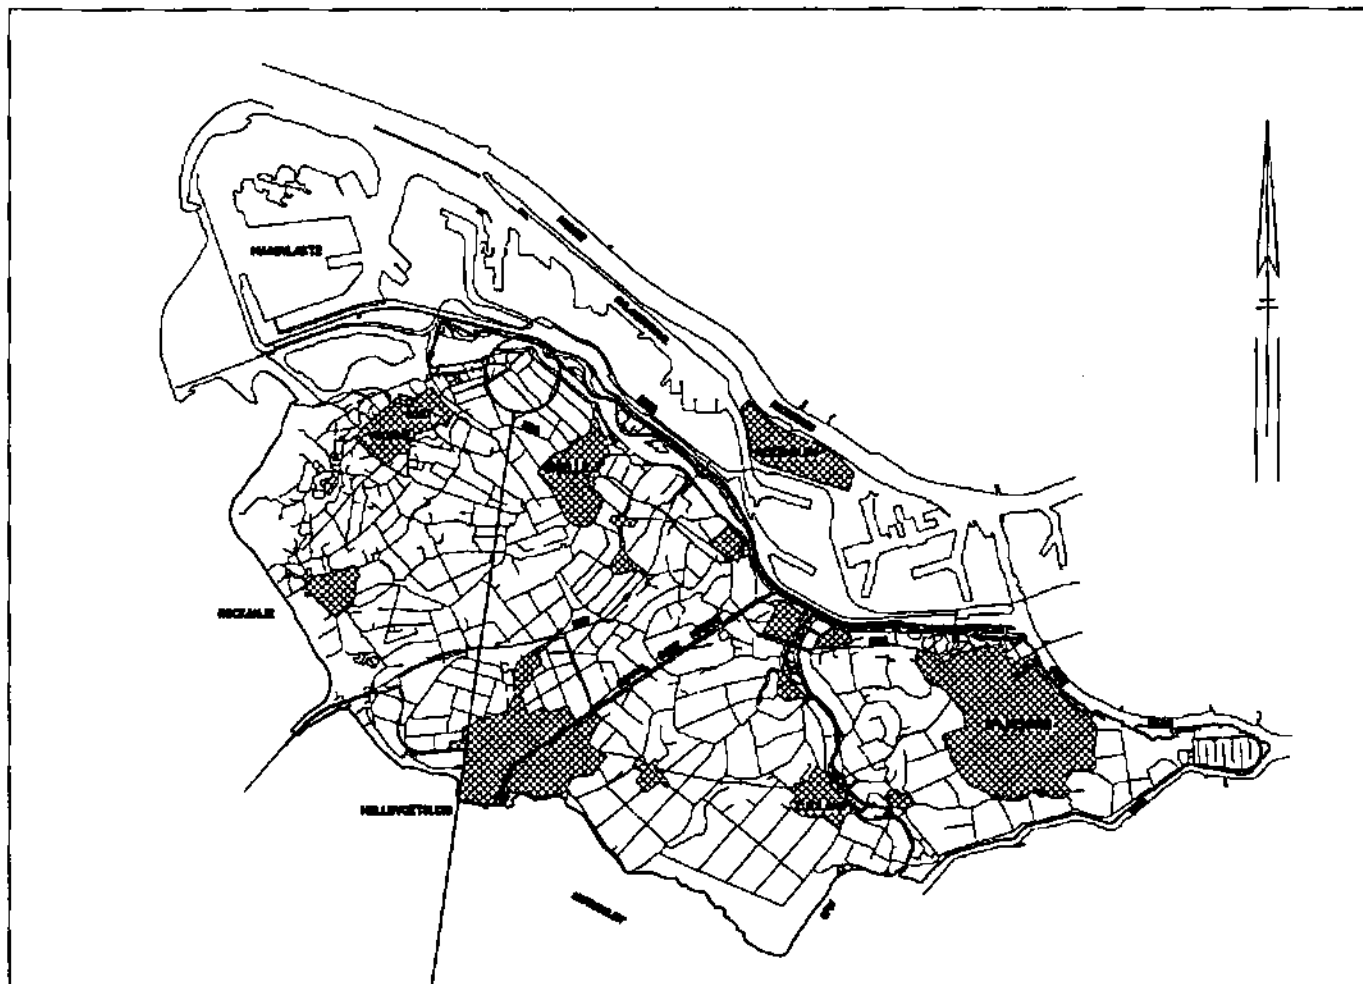
Peilschaal nr. : 172.01.PN.01
Plaats peilschaal (kunstwerk) : zie lozingskunstwerk (na goedkeuring peilbesluit te plaatsen)
Geograf. plaats peilschaal : -
Peilschaalcontrole d.d. : -





Loost uiteindelijk op : Haringvliet
Gemiddelde maaiveld t.o.v. N.A.P. : -1,12
Hoogste m.v.-hoogte t.o.v. N.A.P. : -0,90
Laagste m.v.-hoogte t.o.v. N.A.P. : -1,33
Gemiddelde drooglegging : 1,13

Legger inlaatkunstwerk : ongenummerd
Soort inlaatkunstwerk : betonnen duiker met overstortbak (op -1,45)
Plaats inlaatkunstwerk : noordzijde Katteweg, ± 120 m¹ noordelijk van de aansluiting met de Sleepseweg

Legger lozingskunstwerk : ongenummerd
Soort lozingskunstwerk : pompinstallatie
Plaats lozingskunstwerk : in de zuidpunt van het gebied, halverwege de Katteweg

Vergunning : 89.01.245
 nieuw: 7.02.0196



-  ONDER TE BEMALEN GEBIED
-  ONDER TE BEMALEN SLOOT
-  POMPINSTALLATIE
-  GRENS PEILGEBIEDEN
- ONDERBEMALINGSPEIL -2.25
- GEN. MAAIVELDHOOGTE -1.12

BEHOORT BIJ BIJLAGE 2 VAN HET PEILBESLUIT
 GROOT VOORNE WEST VAN HET WATERSCHAP
 DE BRIELSE DIJKRING
 NR.7.02.0196
 AFWIJKEND PEILGEBIED 172.01

B A S I S G E G E V E N S**Afwijkende peilen Groot Voorne West****revisie juni 1998**

Nummer peilgebied : 172.02
Benaming peilgebied : De Tomatenwei
Te handhaven peil N.A.P. : -1,45
Oppervlakte in ha. : 1,37
Zie overz. tek. 1 : 5.000 bl : 1
Nummer peilgebied oud : 1
Oude peil t.o.v. N.A.P. : -1,75

Globale begrenzing : hoek Sleepseweg - Katteweg - Heindijk (dijk)
Nadere aanduiding : zie vergunningtekening

Gemeente : Westvoorne

vm. naam peilgebied : polder Klein-Oosterland
Huidige bestemming : natuurgebied 1B

- bouwland : -
- weiland : 100%
- gebouwd : -
- glastuinbouw : -

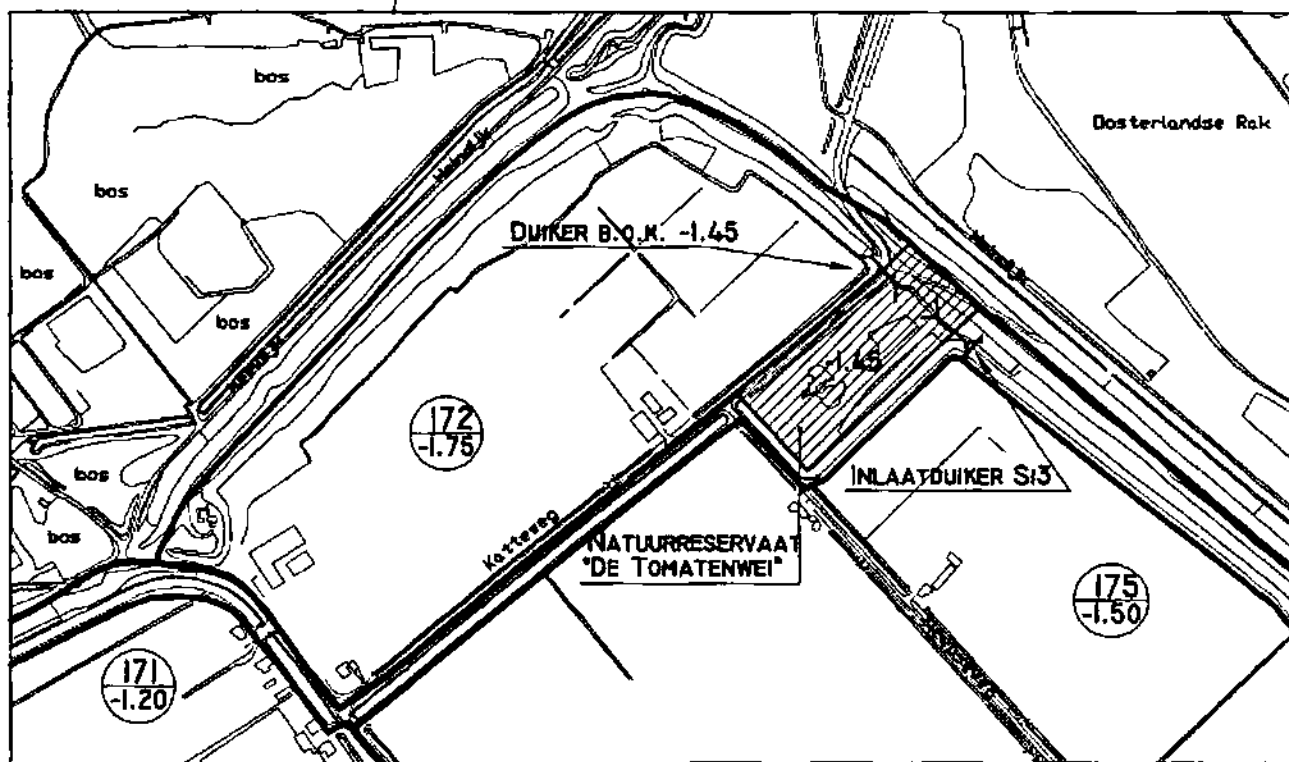
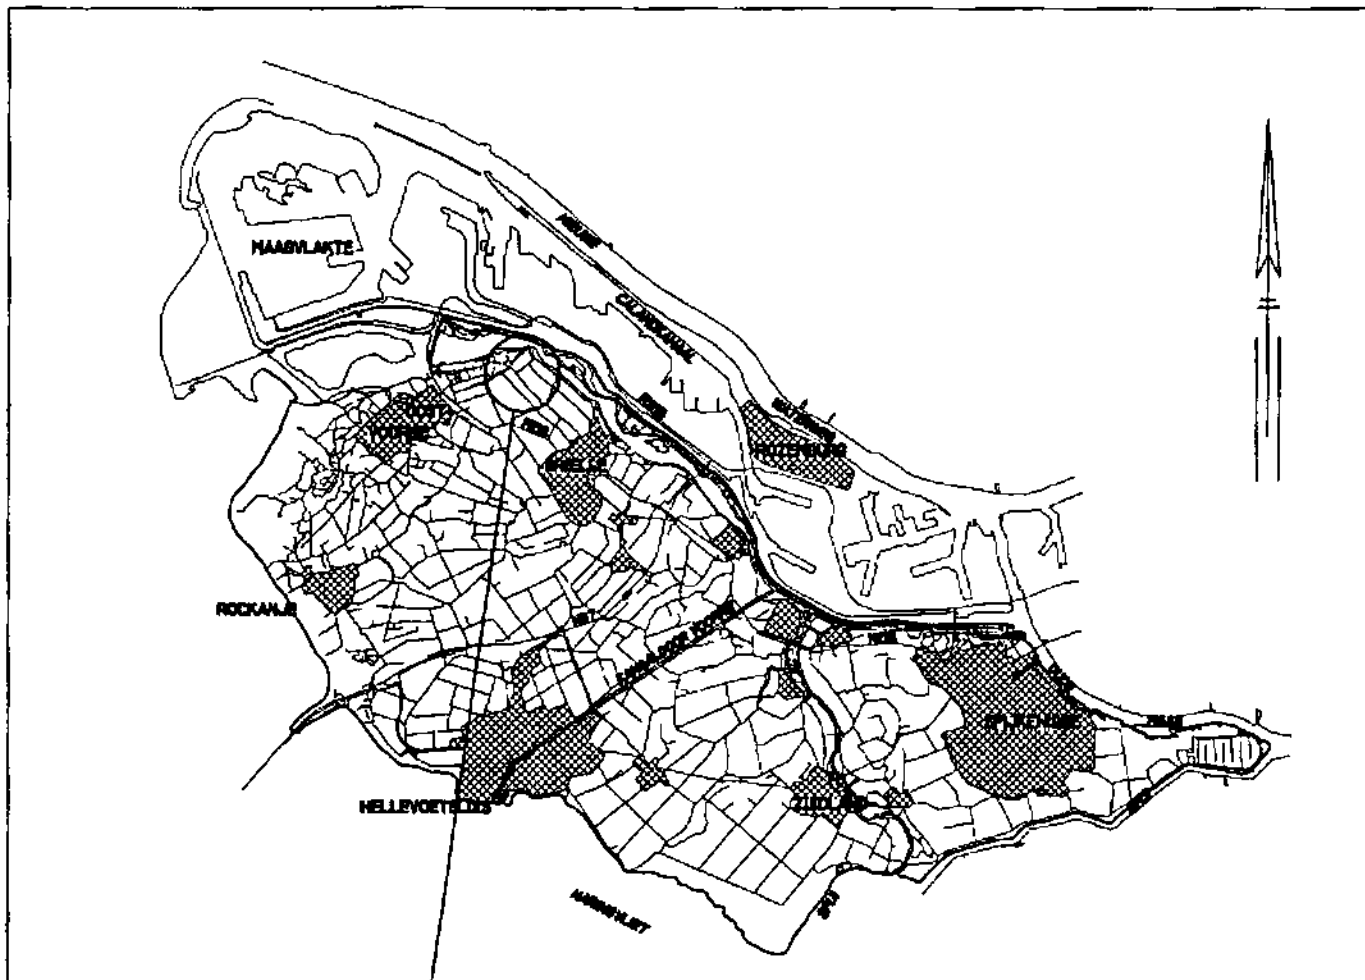
Peilschaal nr. : 172.02.PN.01
Plaats peilschaal (kunstwerk) : zie lozingskunstwerk (na goedkeuring peilbesluit te plaatsen)
Geograf. plaats peilschaal : -
Peilschaalcontrole d.d. : -



Loost uiteindelijk op : Haringvliet
Gemiddelde maaiveld t.o.v. N.A.P. : -0,75
Hoogste m.v.-hoogte t.o.v. N.A.P. : -0,27
Laagste m.v.-hoogte t.o.v. N.A.P. : -1,32
Gemiddelde drooglegging : 0,70

Legger inlaatkunstwerk : Si 3
Soort inlaatkunstwerk : afsluitbare duiker
Plaats inlaatkunstwerk : ± 90 m¹ z.o. van kruising Katteweg - Heindijk

Legger lozingskunstwerk : ongenummerd
Soort lozingskunstwerk : overstortbak met betonnen duiker
Plaats lozingskunstwerk : n.o.-zijde van de Katteweg, ± 120 m¹ noordelijk van de aansluiting met de Sleepseweg

Vergunning : 92.06.171
 nieuw: 7.02.0197



-  IN TE LATEN GEBIED
-  GRENEN PEILGEBIEDEN
- AFSTROOMPEIL -1.45 N.A.P.
- GEM. MAAIVELDHOOGTE -1.00 N.A.P.

BEHOORT BIJ BIJLAGE 2 VAN HET PEILBESLUIT
 GROOT VORNE WEST VAN HET WATERSCHAP
 DE BRIELSE DIJKRING
 NR.:7.02.0197
 AFWIJKEND PEILGEBIED 172.02

BASISGEGEVENS

Afwijkende peilen Groot Voorne West

revisie juni 1998

Nummer peilgebied : 193.01
Benaming peilgebied : sloot RWZI-Vierpolders
Te handhaven peil N.A.P. : -1,85
Oppervlakte in ha. : 0,05
Zie overz. tek. 1 : 5.000 bl : 4
Nummer peilgebied oud : XXII
Oude peil t.o.v. N.A.P. : -2,25

Globale begrenzing : ca. 50 m¹ sloot oost van de Hogeweg en noord van het RWZI-
terrein
Nadere aanduiding : zie vergunningtekening

Gemeente : Brielle

vm. naam peilgebied : polder Oud-Helvoet
Huidige bestemming :
- bouwland : -
- weiland : -
- gebouwd : -
- glastuinbouw : -
- water : 100%

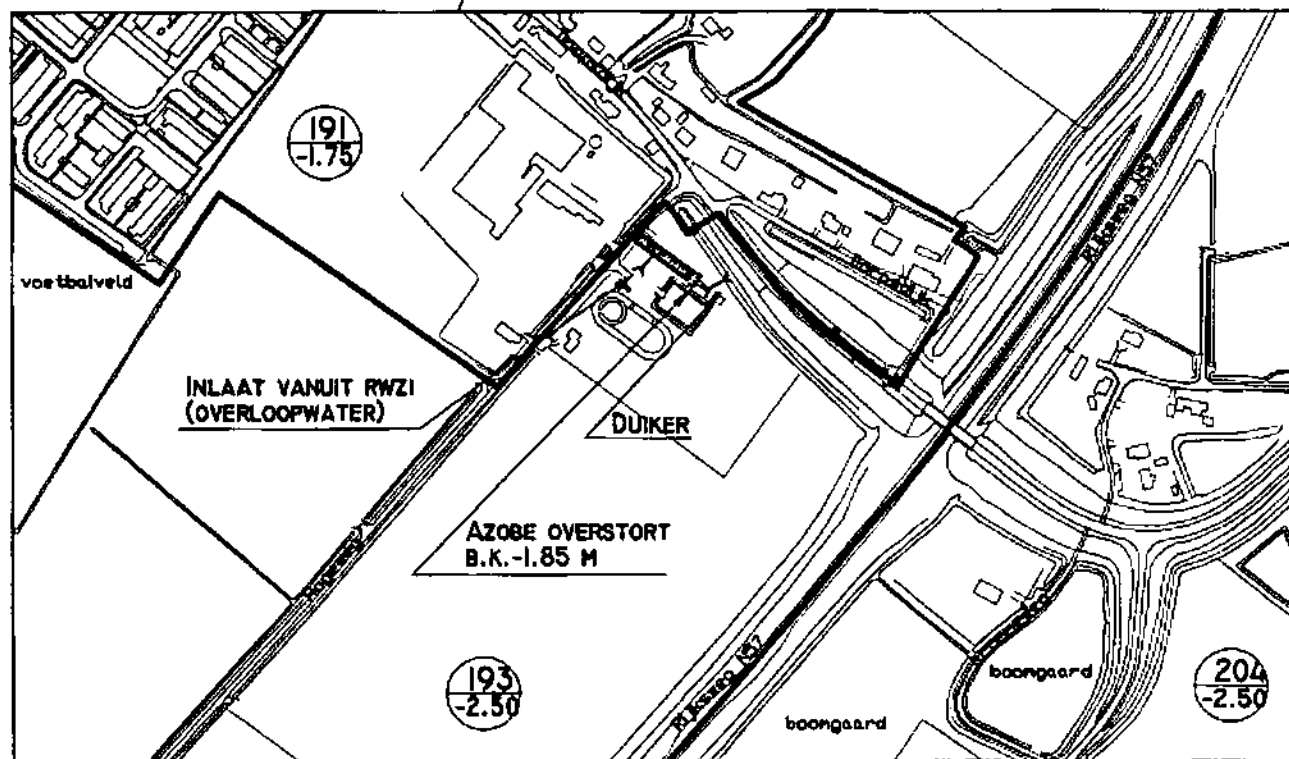
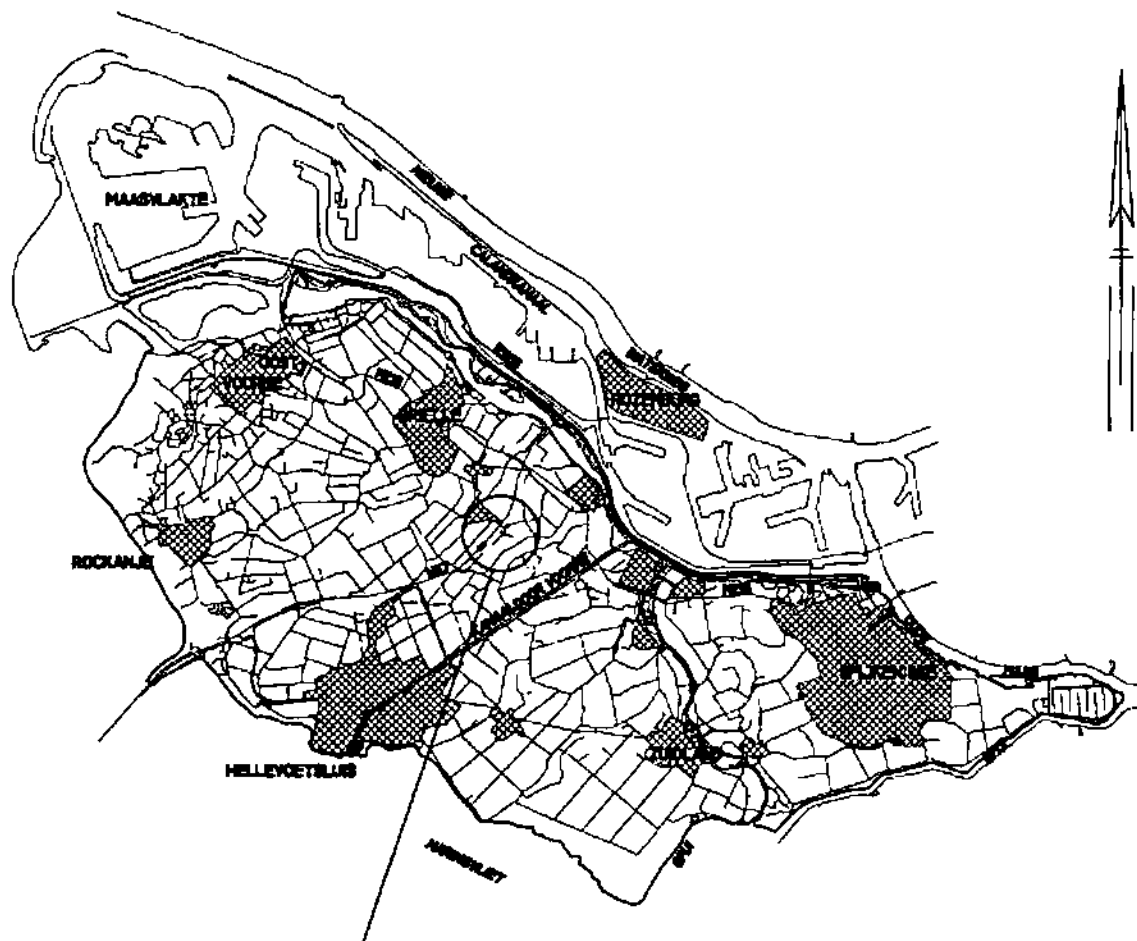
Peilschaal nr. : 193.01.PN.01
Plaats peilschaal (kunstwerk) : lozingskunstwerk (na goedkeuring peilbesluit te plaatsen)
Geograf. plaats peilschaal : -
Peilschaalcontrole d.d. : -



Loost uiteindelijk op : Haringvliet
Gemiddelde maaiveld t.o.v. N.A.P. : -
Hoogste m.v.-hoogte t.o.v. N.A.P. : -
Laagste m.v.-hoogte t.o.v. N.A.P. : -
Gemiddelde drooglegging : -

Legger inlaatkunstwerk : ongenummerd
Soort inlaatkunstwerk : overlooppijp water RWZI
Plaats inlaatkunstwerk : noordzijde zuiveringsterrein, oostelijk van de Hogeweg

Legger lozingskunstwerk : ongenummerd
Soort lozingskunstwerk : azobé-houten overstort
Plaats lozingskunstwerk : oostzijde in sloot, noordelijk van het zuiveringsterrein

Vergunning : wordt geacht met vergunning aanwezig te zijn
nieuw 7.02.201



-  AFWIJKEND PEILGEBIED
-  GRENZ PEILGEBIEDEN
- AFSTROMINGSPEIL -1.85 N.A.P.

BEHOORT BIJ BIJLAGE 2 VAN HET PEILBESLUIT
 GROOT VOORNE WEST VAN HET WATERSCHAP
 DE BRIELSE DIJKRING
 NR.7.02.0201
 AFWIJKEND PEILGEBIED 193.01