


WATERSCHAP GOEREE-OVERFLAKKEE

Type	SAMTEK
Grasp	550 Plannen
Product	080 Peilbesluit
Activiteit	100SE Zuiderdiep
Naam	BODEM
Tekenaar:	Quist
Datum:	3-7-2001
Schaal:	1: 10.000
In	1 bladen, blad 1

WATERBEHEERSING
 Behoort bij het ontwerp peilbesluit van bemalingsgebied Zuiderdiep Bodemgesteldheid (gegevens ontleend aan bodemkaart Nederland, SC-DLO)



Dwarsweg 40 3241LB MIDDELHARNIS 0187 488888
 Opmerkingen
 Bijlage 3

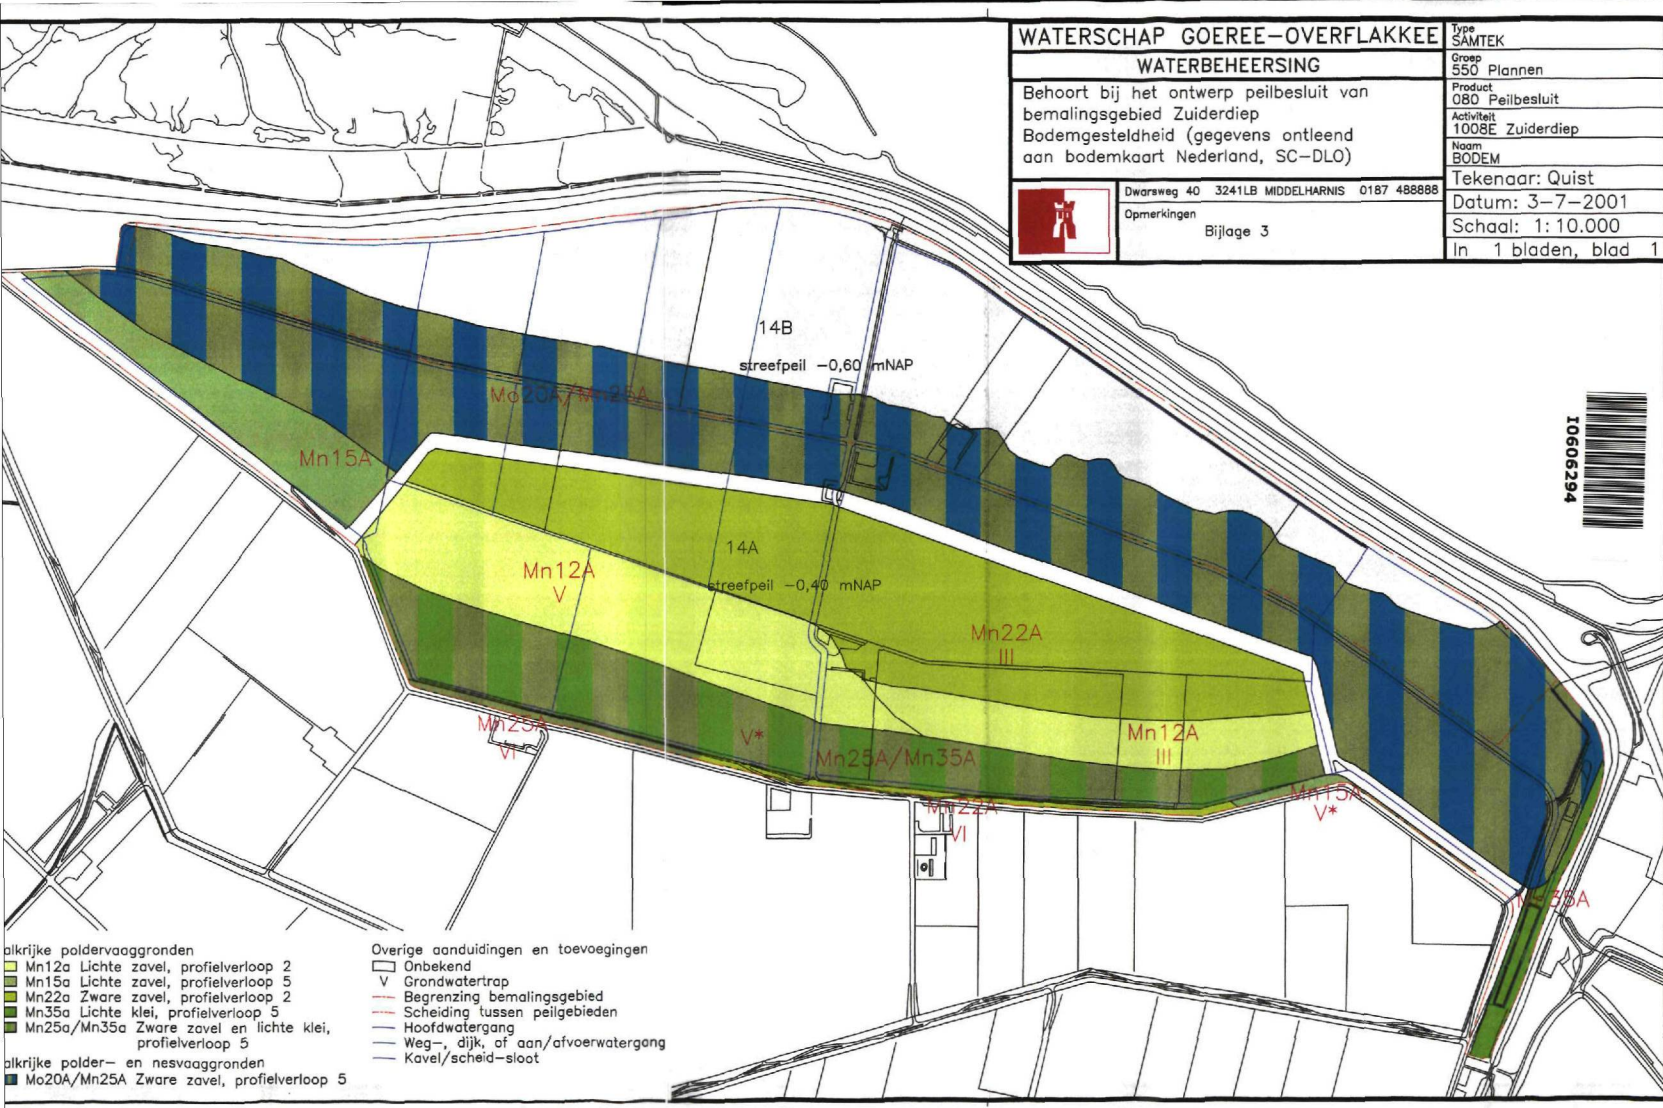

- alkrijke poldervaaggronden
- Mn12a Lichte zavel, profielverloop 2
 - Mn15a Lichte zavel, profielverloop 5
 - Mn22a Zware zavel, profielverloop 2
 - Mn35a Lichte klei, profielverloop 5
 - Mn25a/Mn35a Zware zavel en lichte klei, profielverloop 5
- alkrijke polder- en nesvaaggronden
- Mn20a/Mn25a Zware zavel, profielverloop 5

- Overige aanduidingen en toevoegingen
- Onbekend
 - V Grondwatertrap
 - Begrenzing bemalingsgebied
 - Scheiding tussen peilgebieden
 - Hoofdwatgang
 - Weg-, dijk, of aan/afvoerwatgang
 - Kavel/scheid-sloot