


NIEUWE WATERSTAATKUNDIGE SITUATIE WESTPLAAT

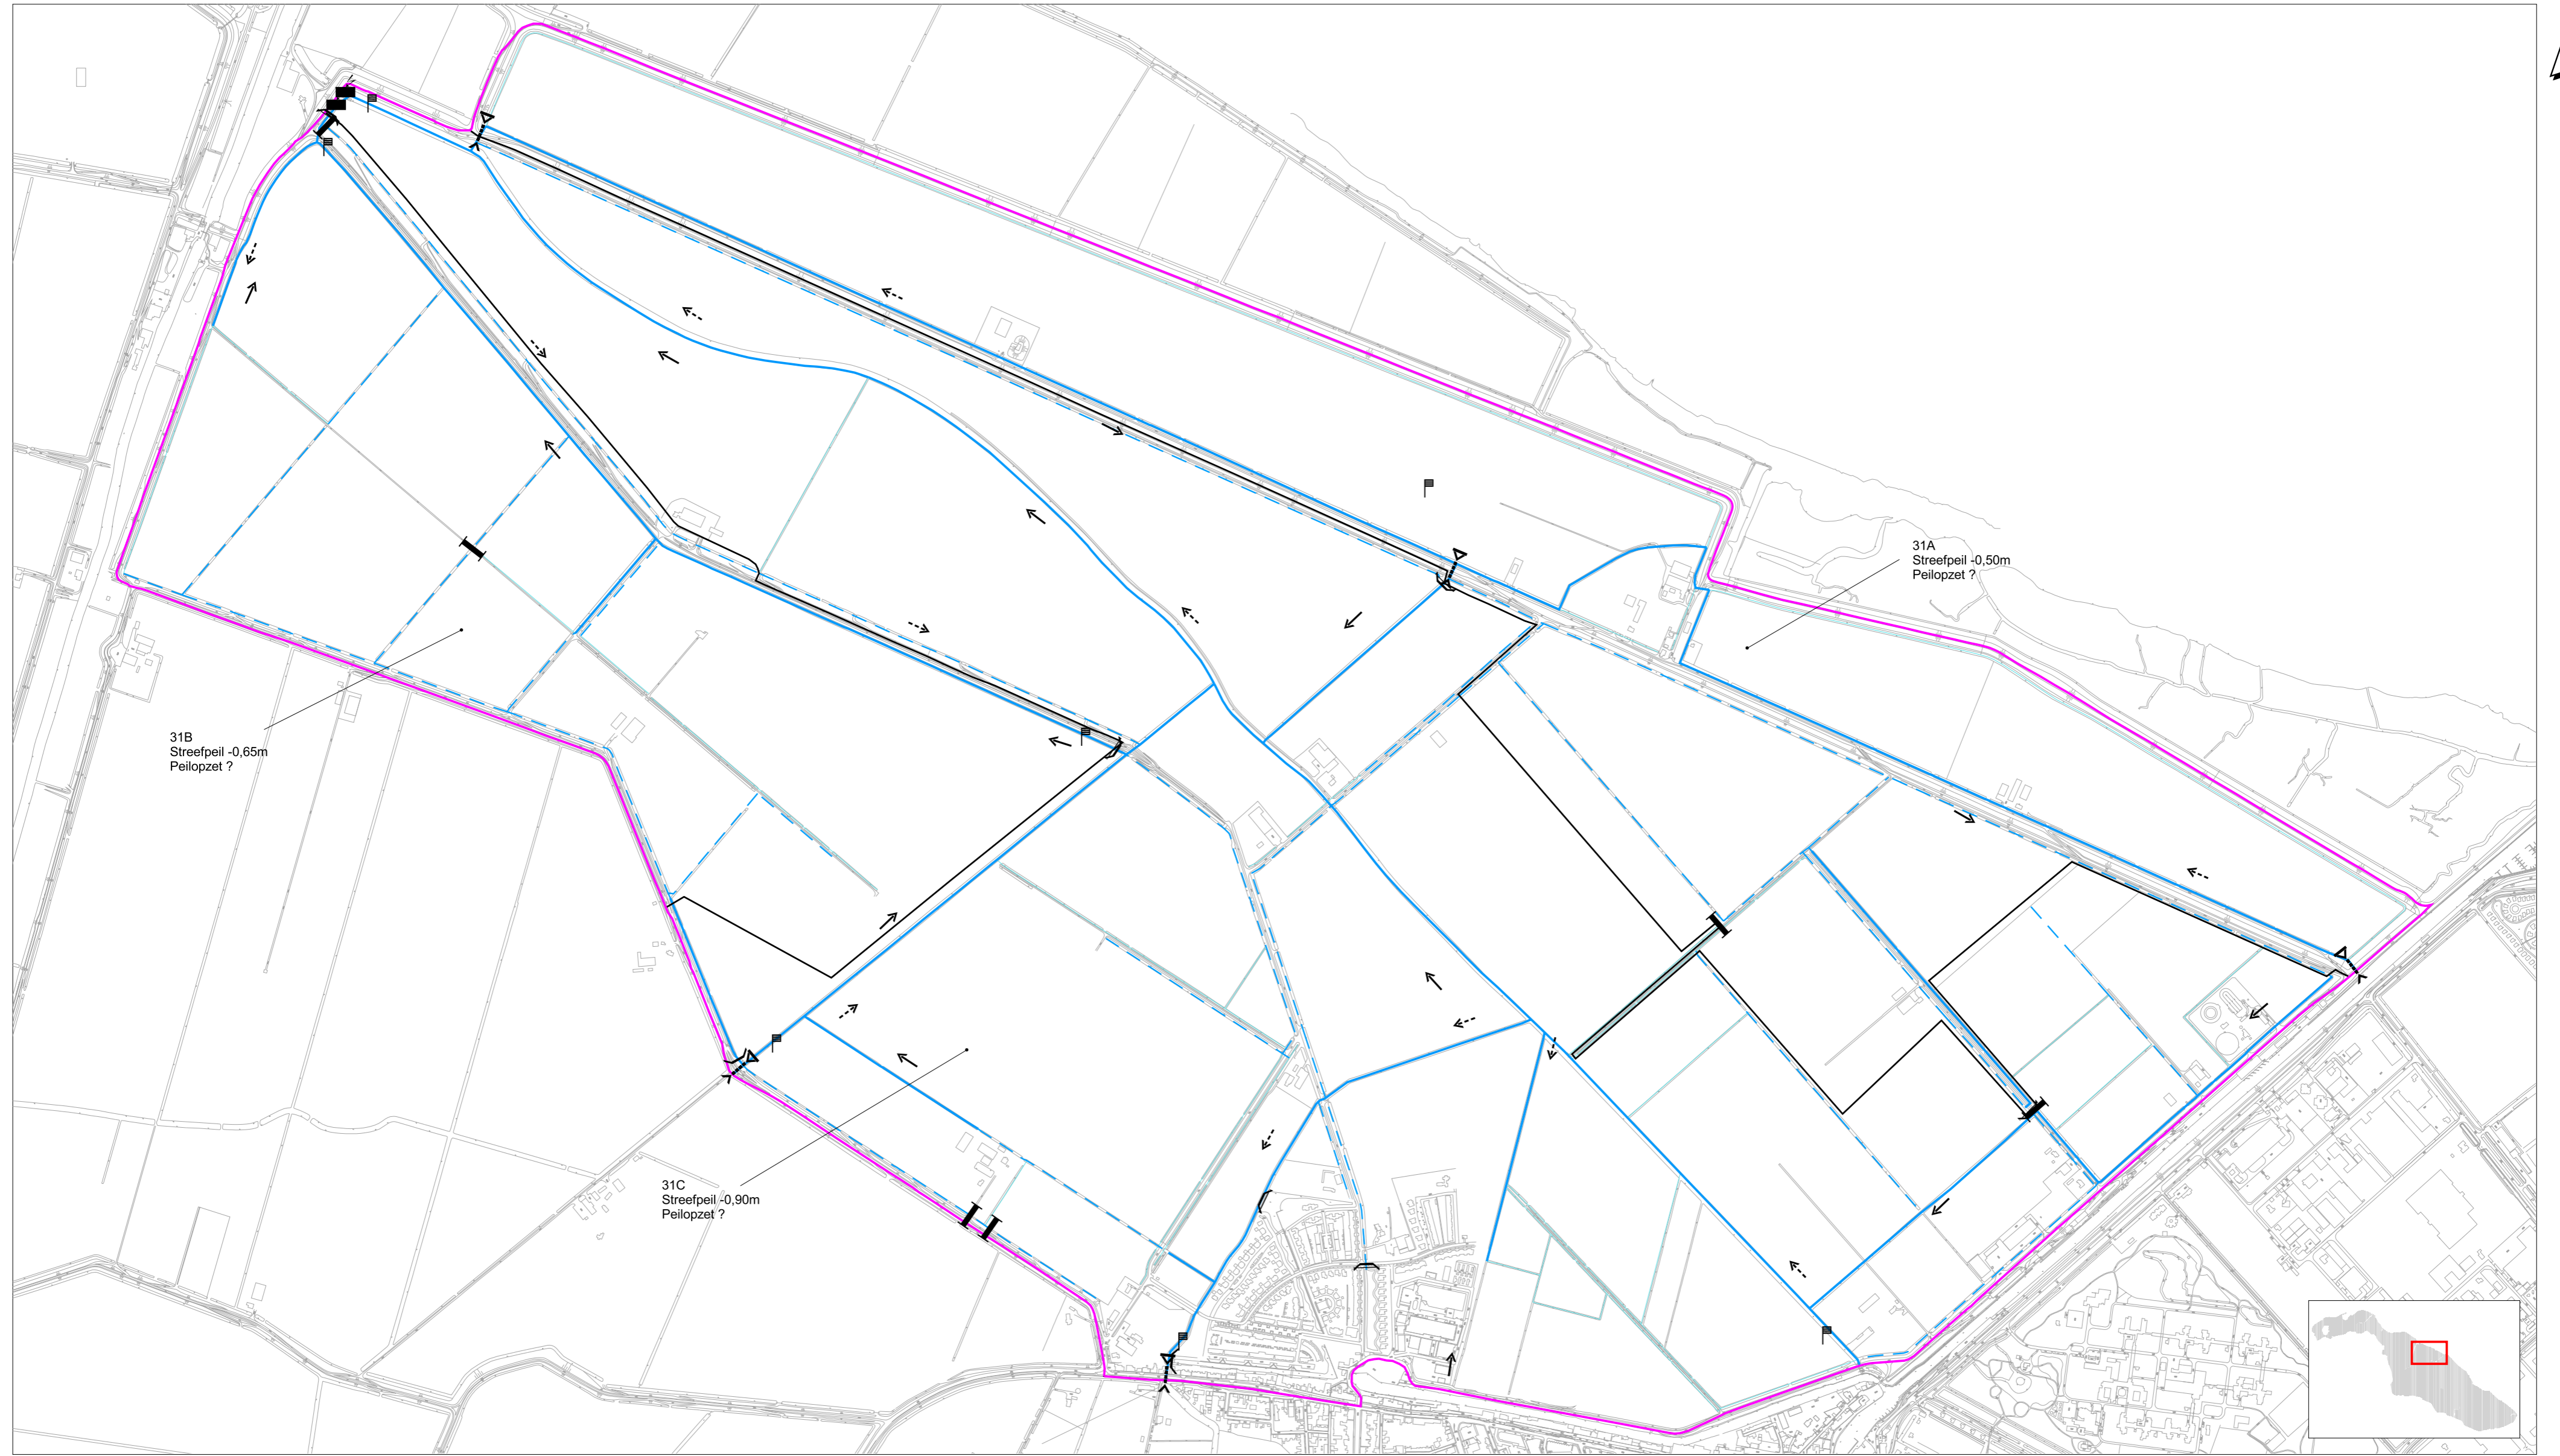

LEGENDA

- | | | | |
|--|---------------------------|--|------------------------|
| | bmalingsgebied | | stroomrichting afvoer |
| | peilgebied | | stroomrichting aanvoer |
| | hoofdwatergang | | |
| | af- en aanvoerwatergangen | | |
| | overige sloten | | |
| | afsluitbare duiker | | |
| | electrisch gemaal | | |
| | vaste stuw | | |
| | regelbare stuw | | |
| | vaste dam | | |
| | peilschaal | | |

PROJECT: PEILBESLUITEN GOEREE-OVERFLAKKEE
 PROJECTNUMMER: 12070110
 DATUM: 14 september 2004
 SCHAAL: 1 : 10.000
 KAARTNUMMER: 6

Oprachtgever:



WATERSCHAP GOEREE-OVERFLAKKEE
 MIDDELHARNIS

Vervaardigd door:

