


DROOGLEGGING BATTENOORD (HUIDIGE SITUATIE)

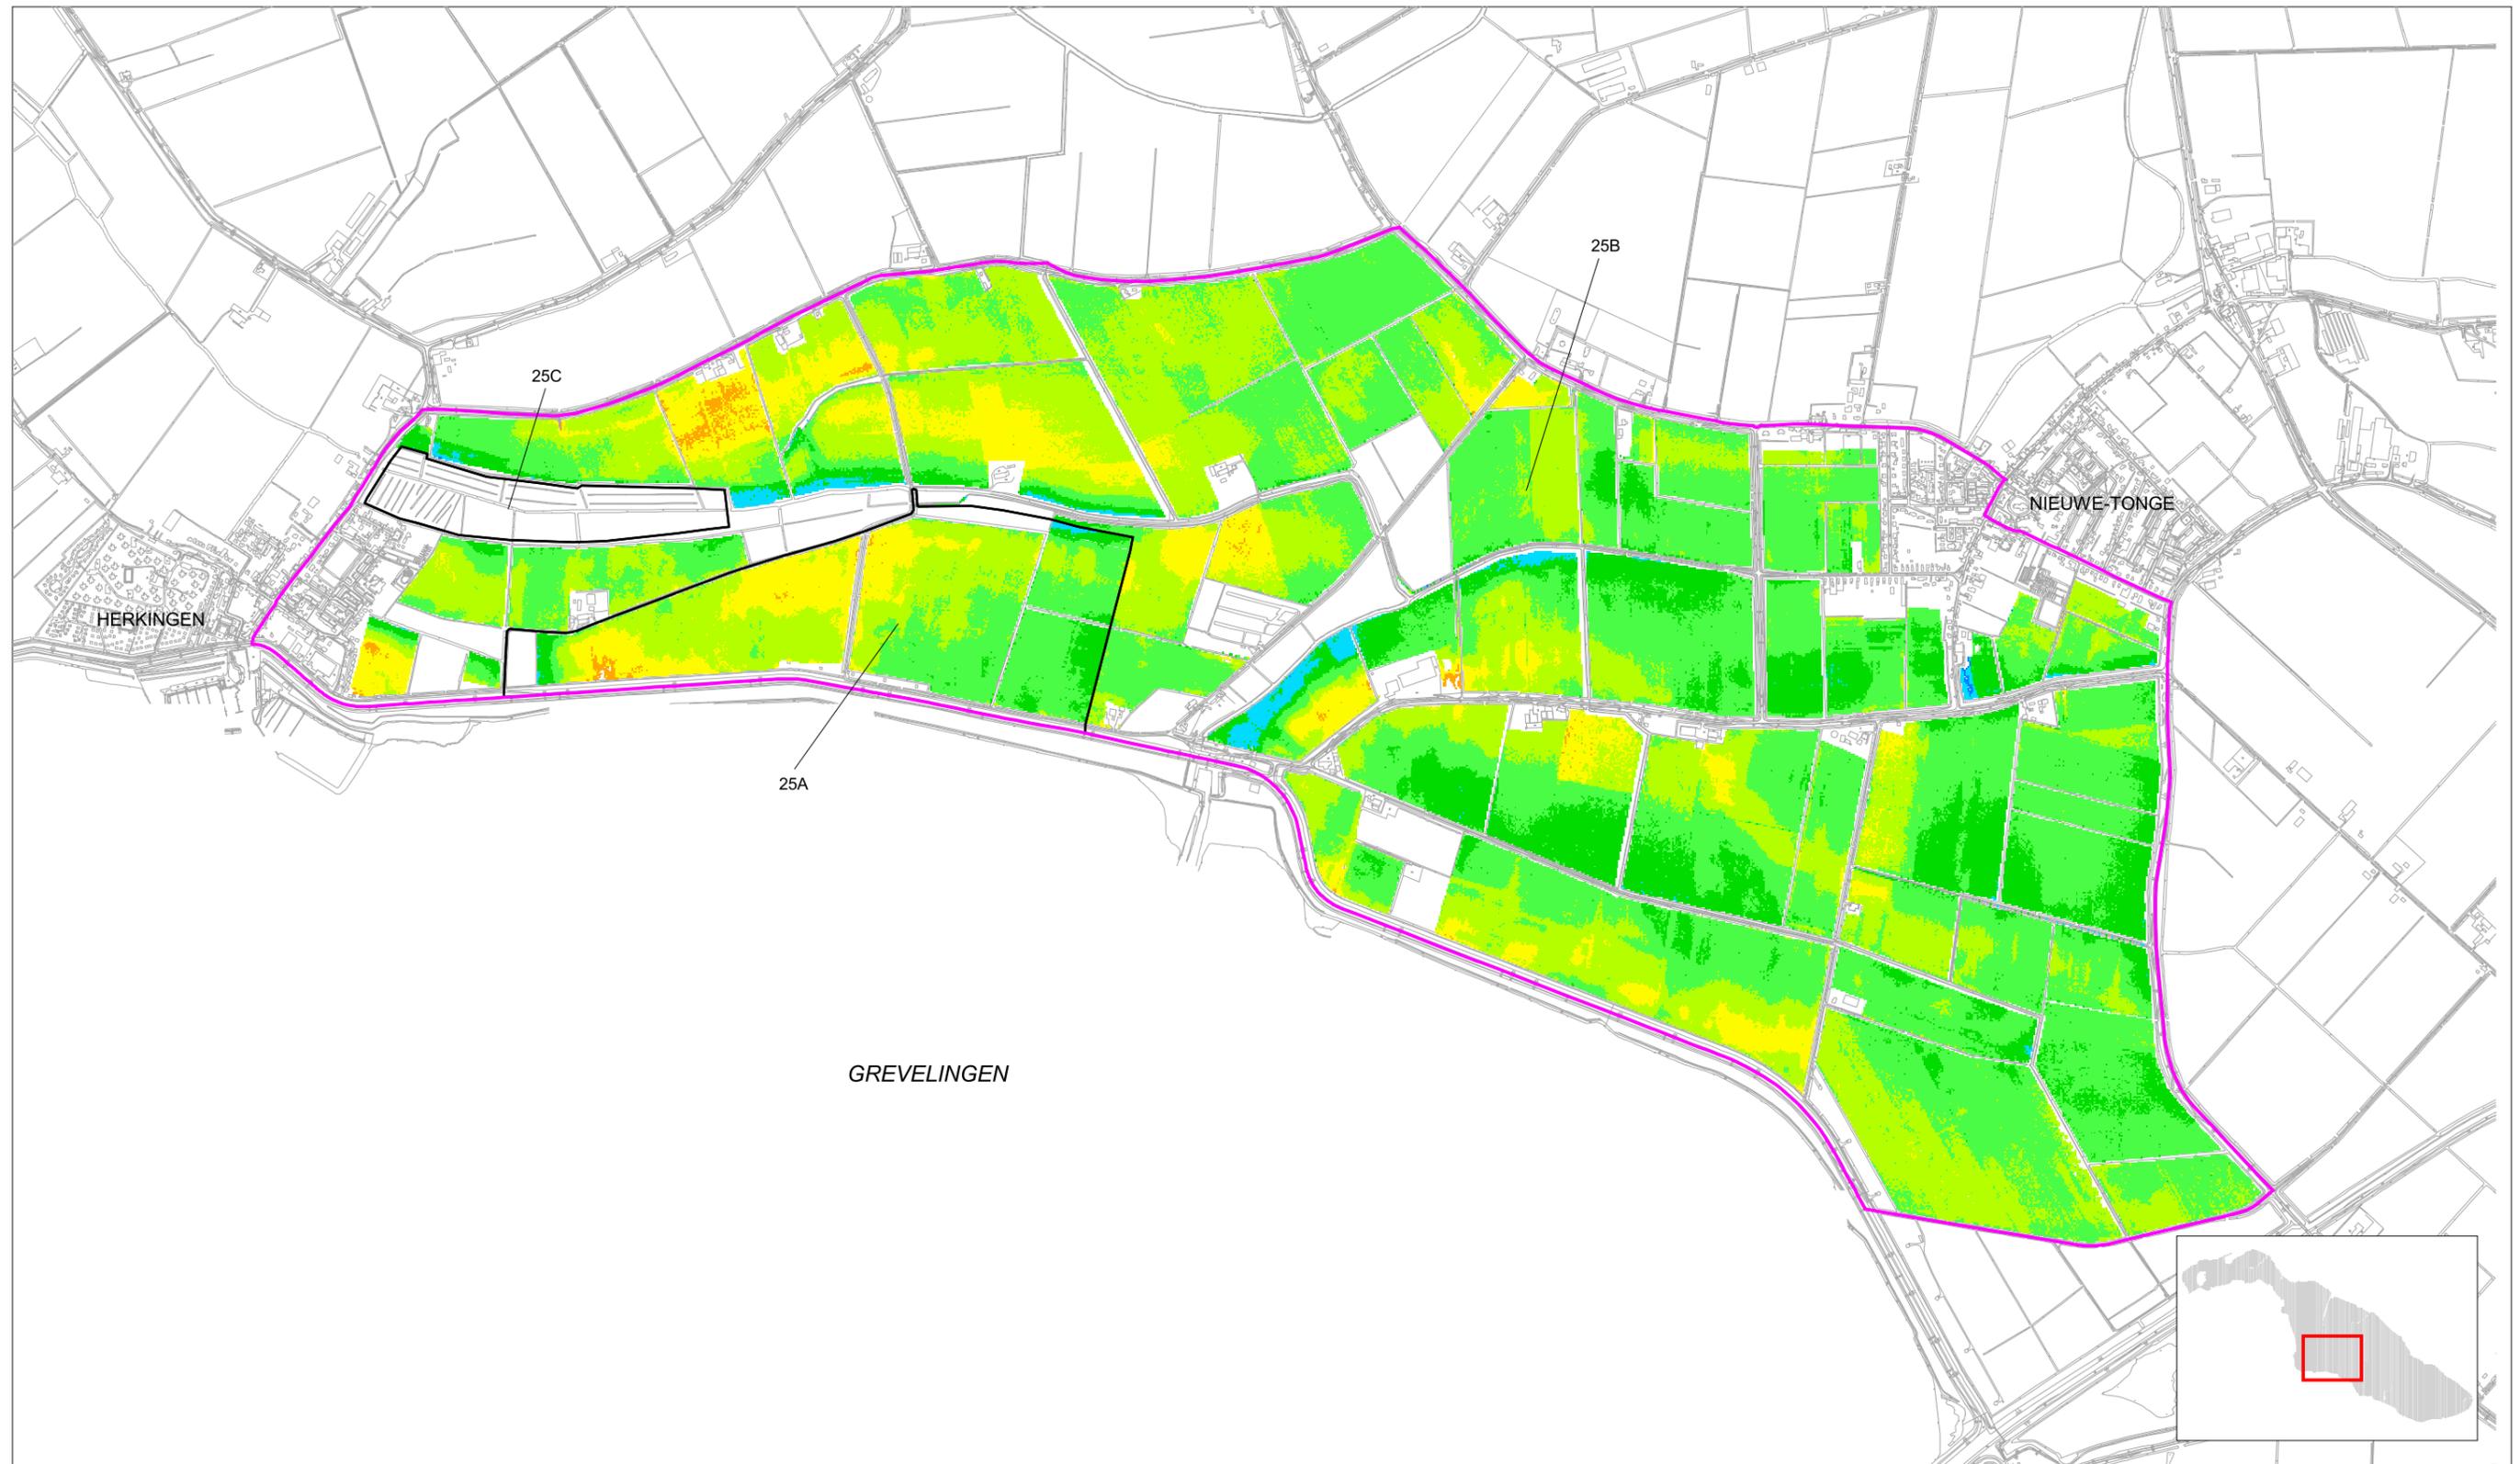

LEGENDA

	0.50 - 0.75		1.75 - 2.00
	0.75 - 1.00		2.00 - 2.25
	1.00 - 1.25		bemaalingsgebied
	1.25 - 1.50		grens peilgebied
	1.50 - 1.75		

drooglegging in meters

PROJECT: PEILBESLUITEN GOEREE-OVERFLAKKEE
 PROJECTNUMMER: 12070110
 DATUM: 08 april 2005
 SCHAAAL: 1 : 20.000
 TEKENINGNUMMER: 4

Opdrachtgever:  WATERSCHAP GOEREE-OVERFLAKKEE
 MIDDELHARNIS

Vervaardigd door:  INGENIEURS BUREAU BCC