


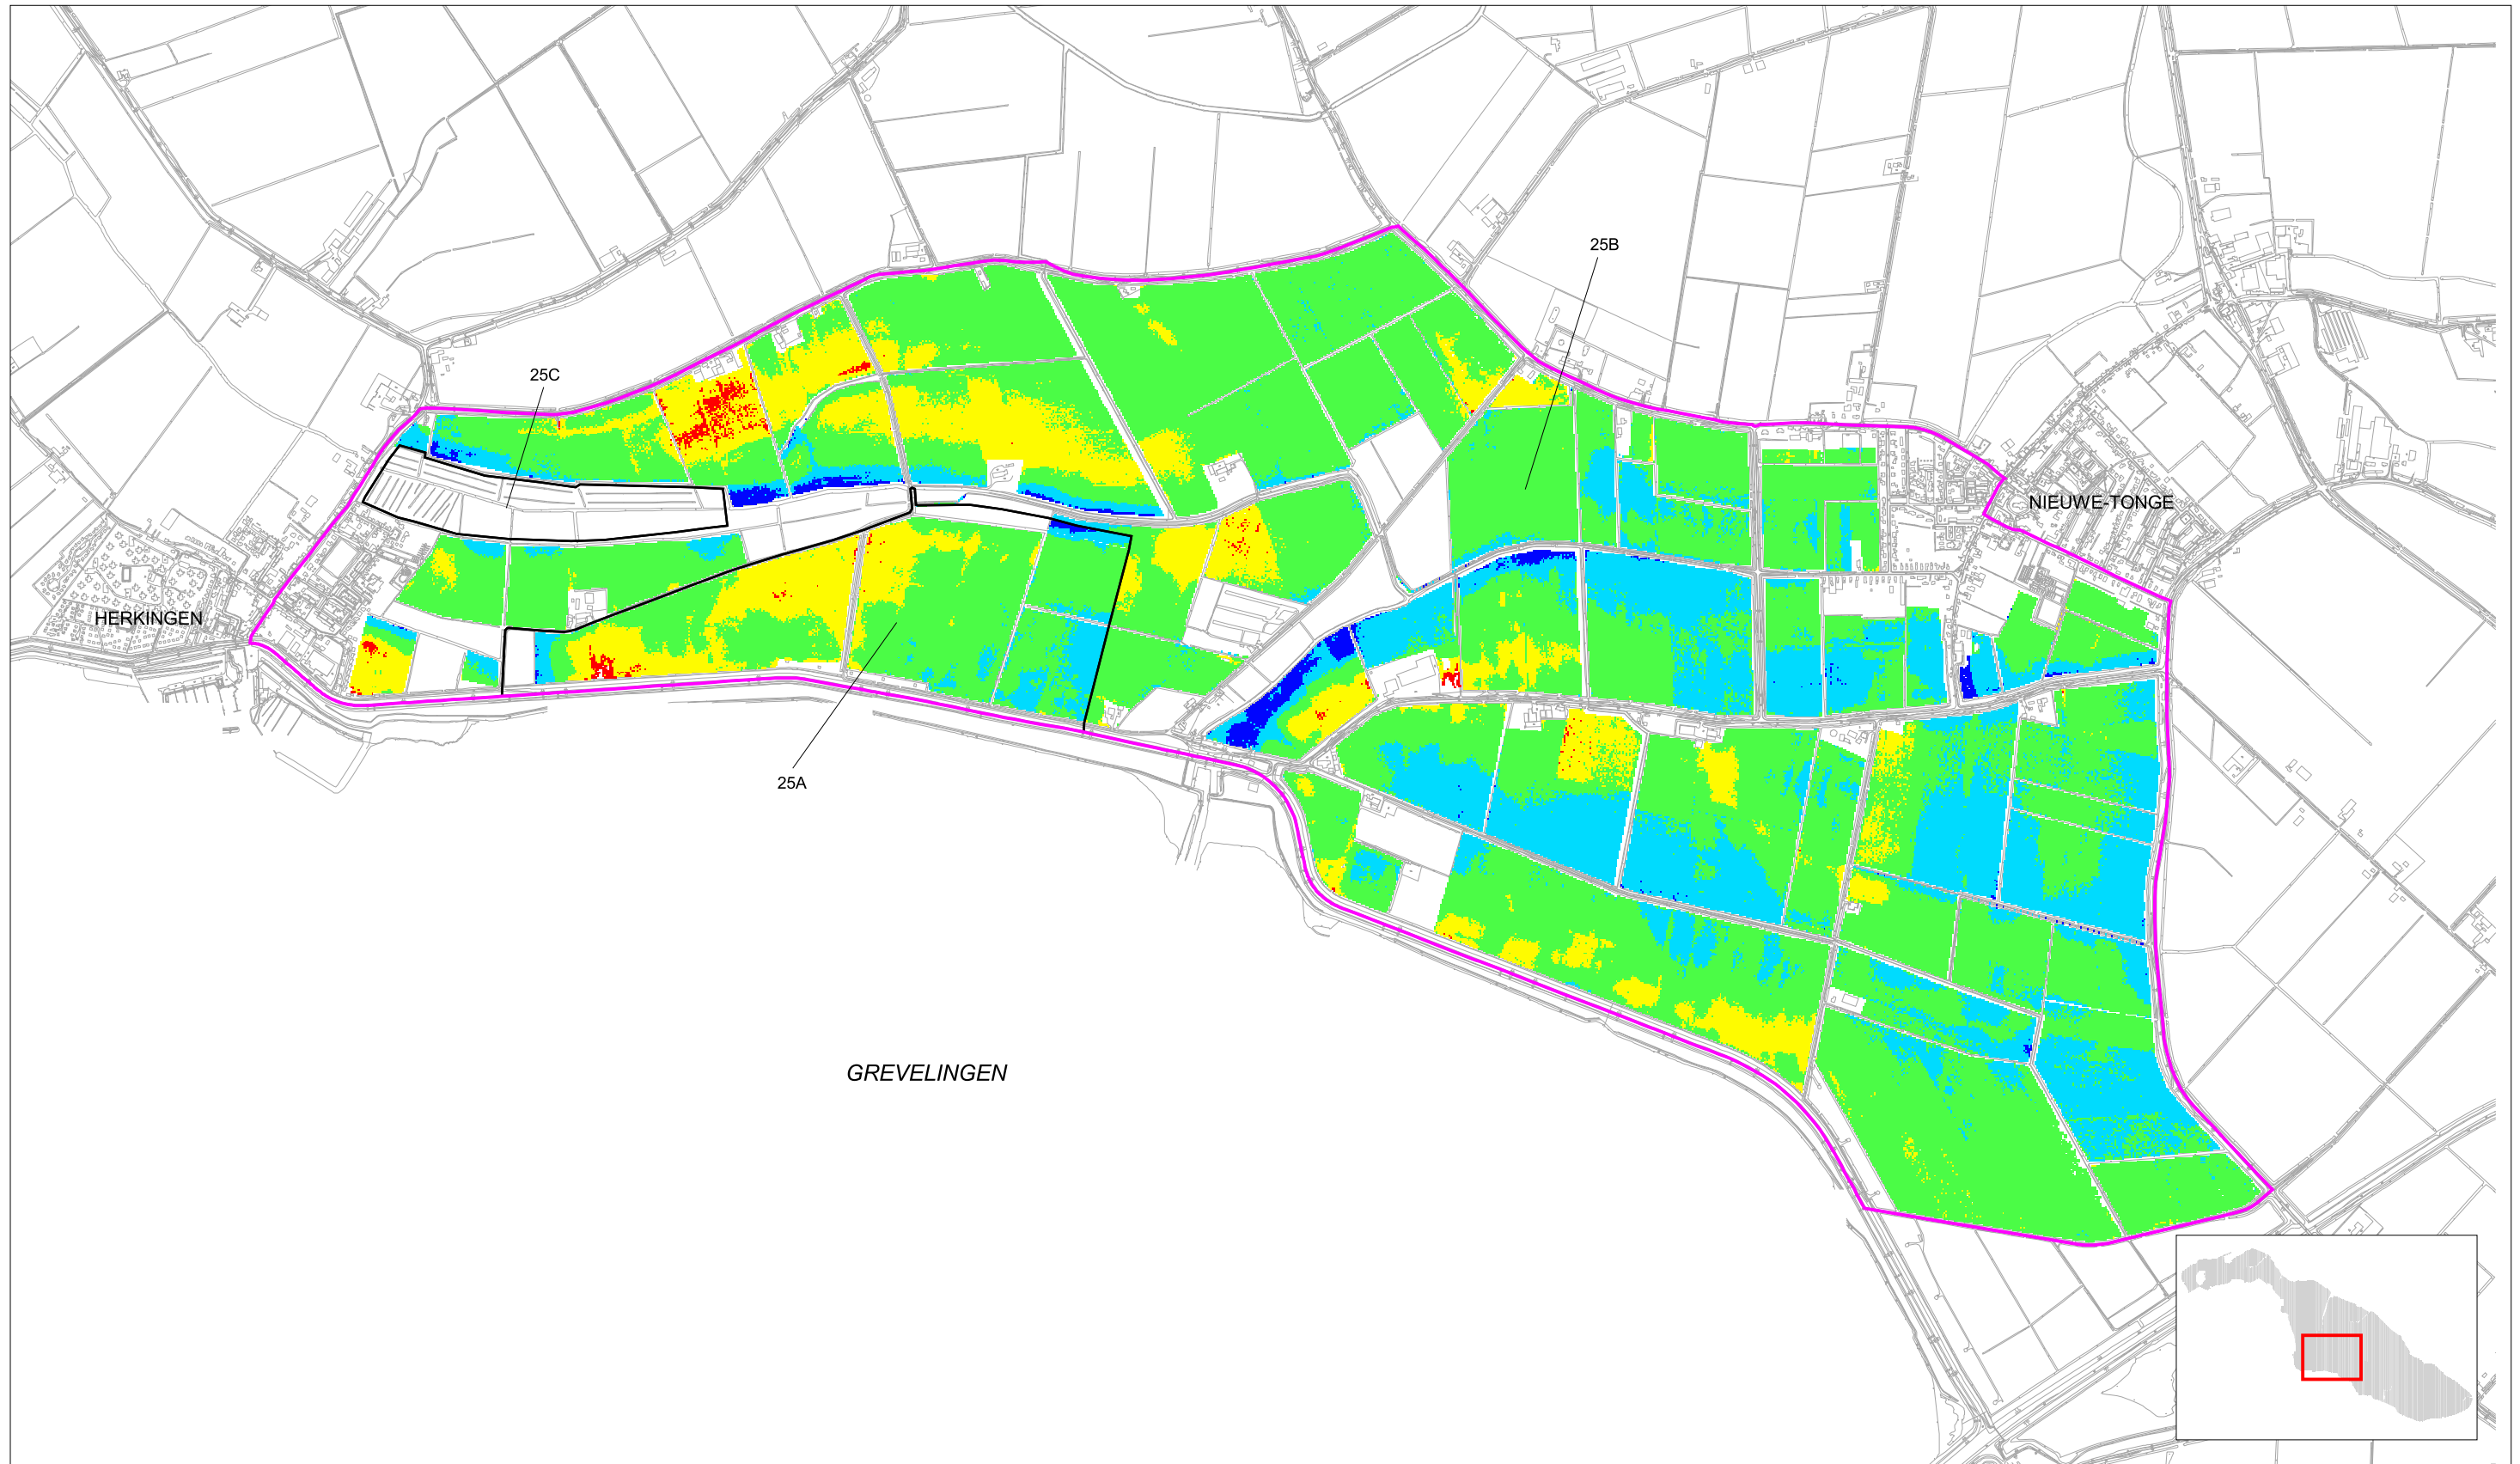







TE DROOG TE NAT BATTENOORD (HUIDIGE SITUATIE)



LEGENDA

- |   |          |   |                  |
|---|----------|---|------------------|
|  | te nat   |  | bemalingsgebied  |
|  | nat      |  | grens peilgebied |
|  | goed     |   |                  |
|  | droog    |   |                  |
|  | te droog |   |                  |

PROJECT: PEILBESLUITEN GOEREE-OVERFLAKKEE  
 PROJECTNUMMER: 12070110  
 DATUM: 08 april 2005  
 SCHAAAL: 1 : 20.000  
 TEKENINGNUMMER: 5

Opdrachtgever:  WATERSCHAP GOEREE-OVERFLAKKEE  
 MIDDELHARNIS

Vervaardigd door:  INGENIEURSBUREAU BCC