


GEBIEDSKENMERKENKAART DE DRIE POLDERS 2003

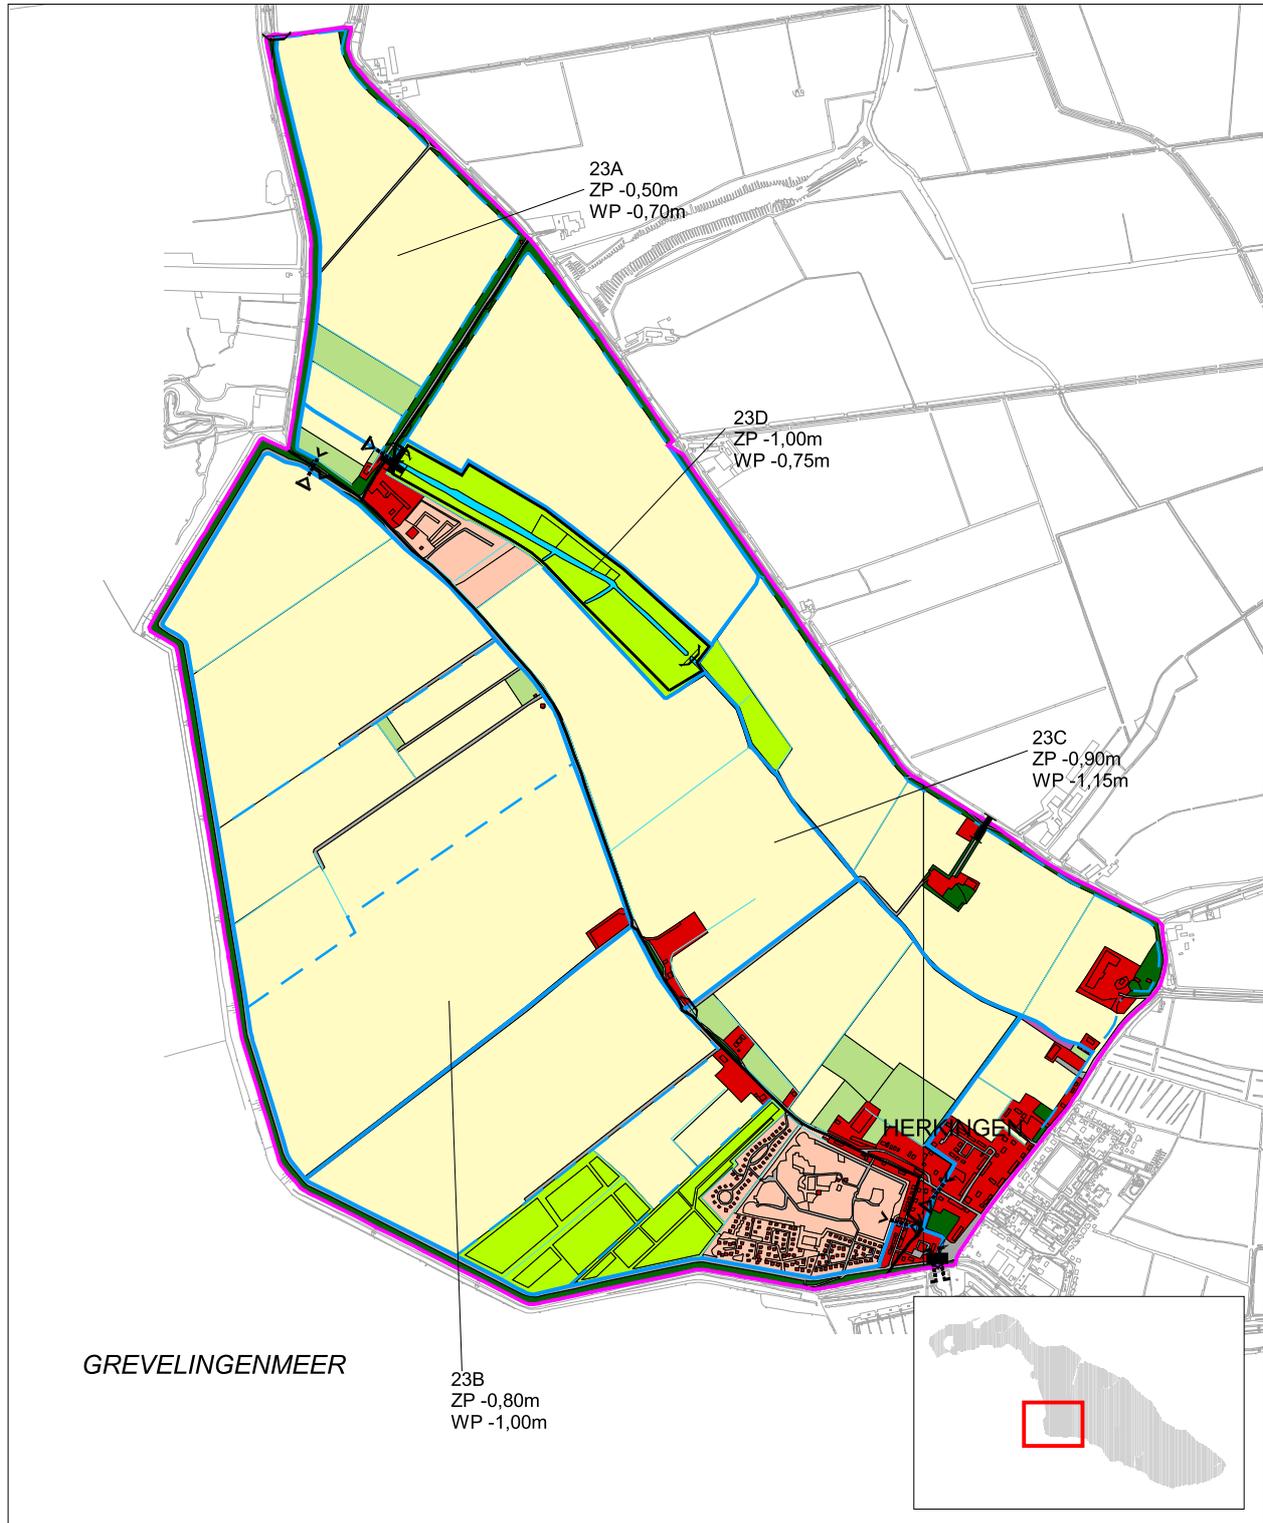

LEGENDA

	akkerbouw		hoofdwatergang
	weiland		af- en aanvoerwatergangen
	natuur		overige sloten
	bebouwd gebied		afsluitbare duiker
	recreatie		electrisch gemaal
	water		spui sluis
	overig gebied		regelbare stuw
	bemalingsgebied		vaste dam
	grens peilgebied		

PROJECT: PEILBESLUITEN
GOEREE-OVERFLAKKEE

PROJECTNUMMER: 12070110

DATUM: 14 september 2004

SCHAAL: 1 : 20.000

TEKENINGNUMMER: kaart 1

Oprachtgever:



WATERSCHAP GOEREE-OVERFLAKKEE
MIDDELHARNIS

Vervaardigd door:

