


S L I J K G A T

S P R I N G E R S D I E P

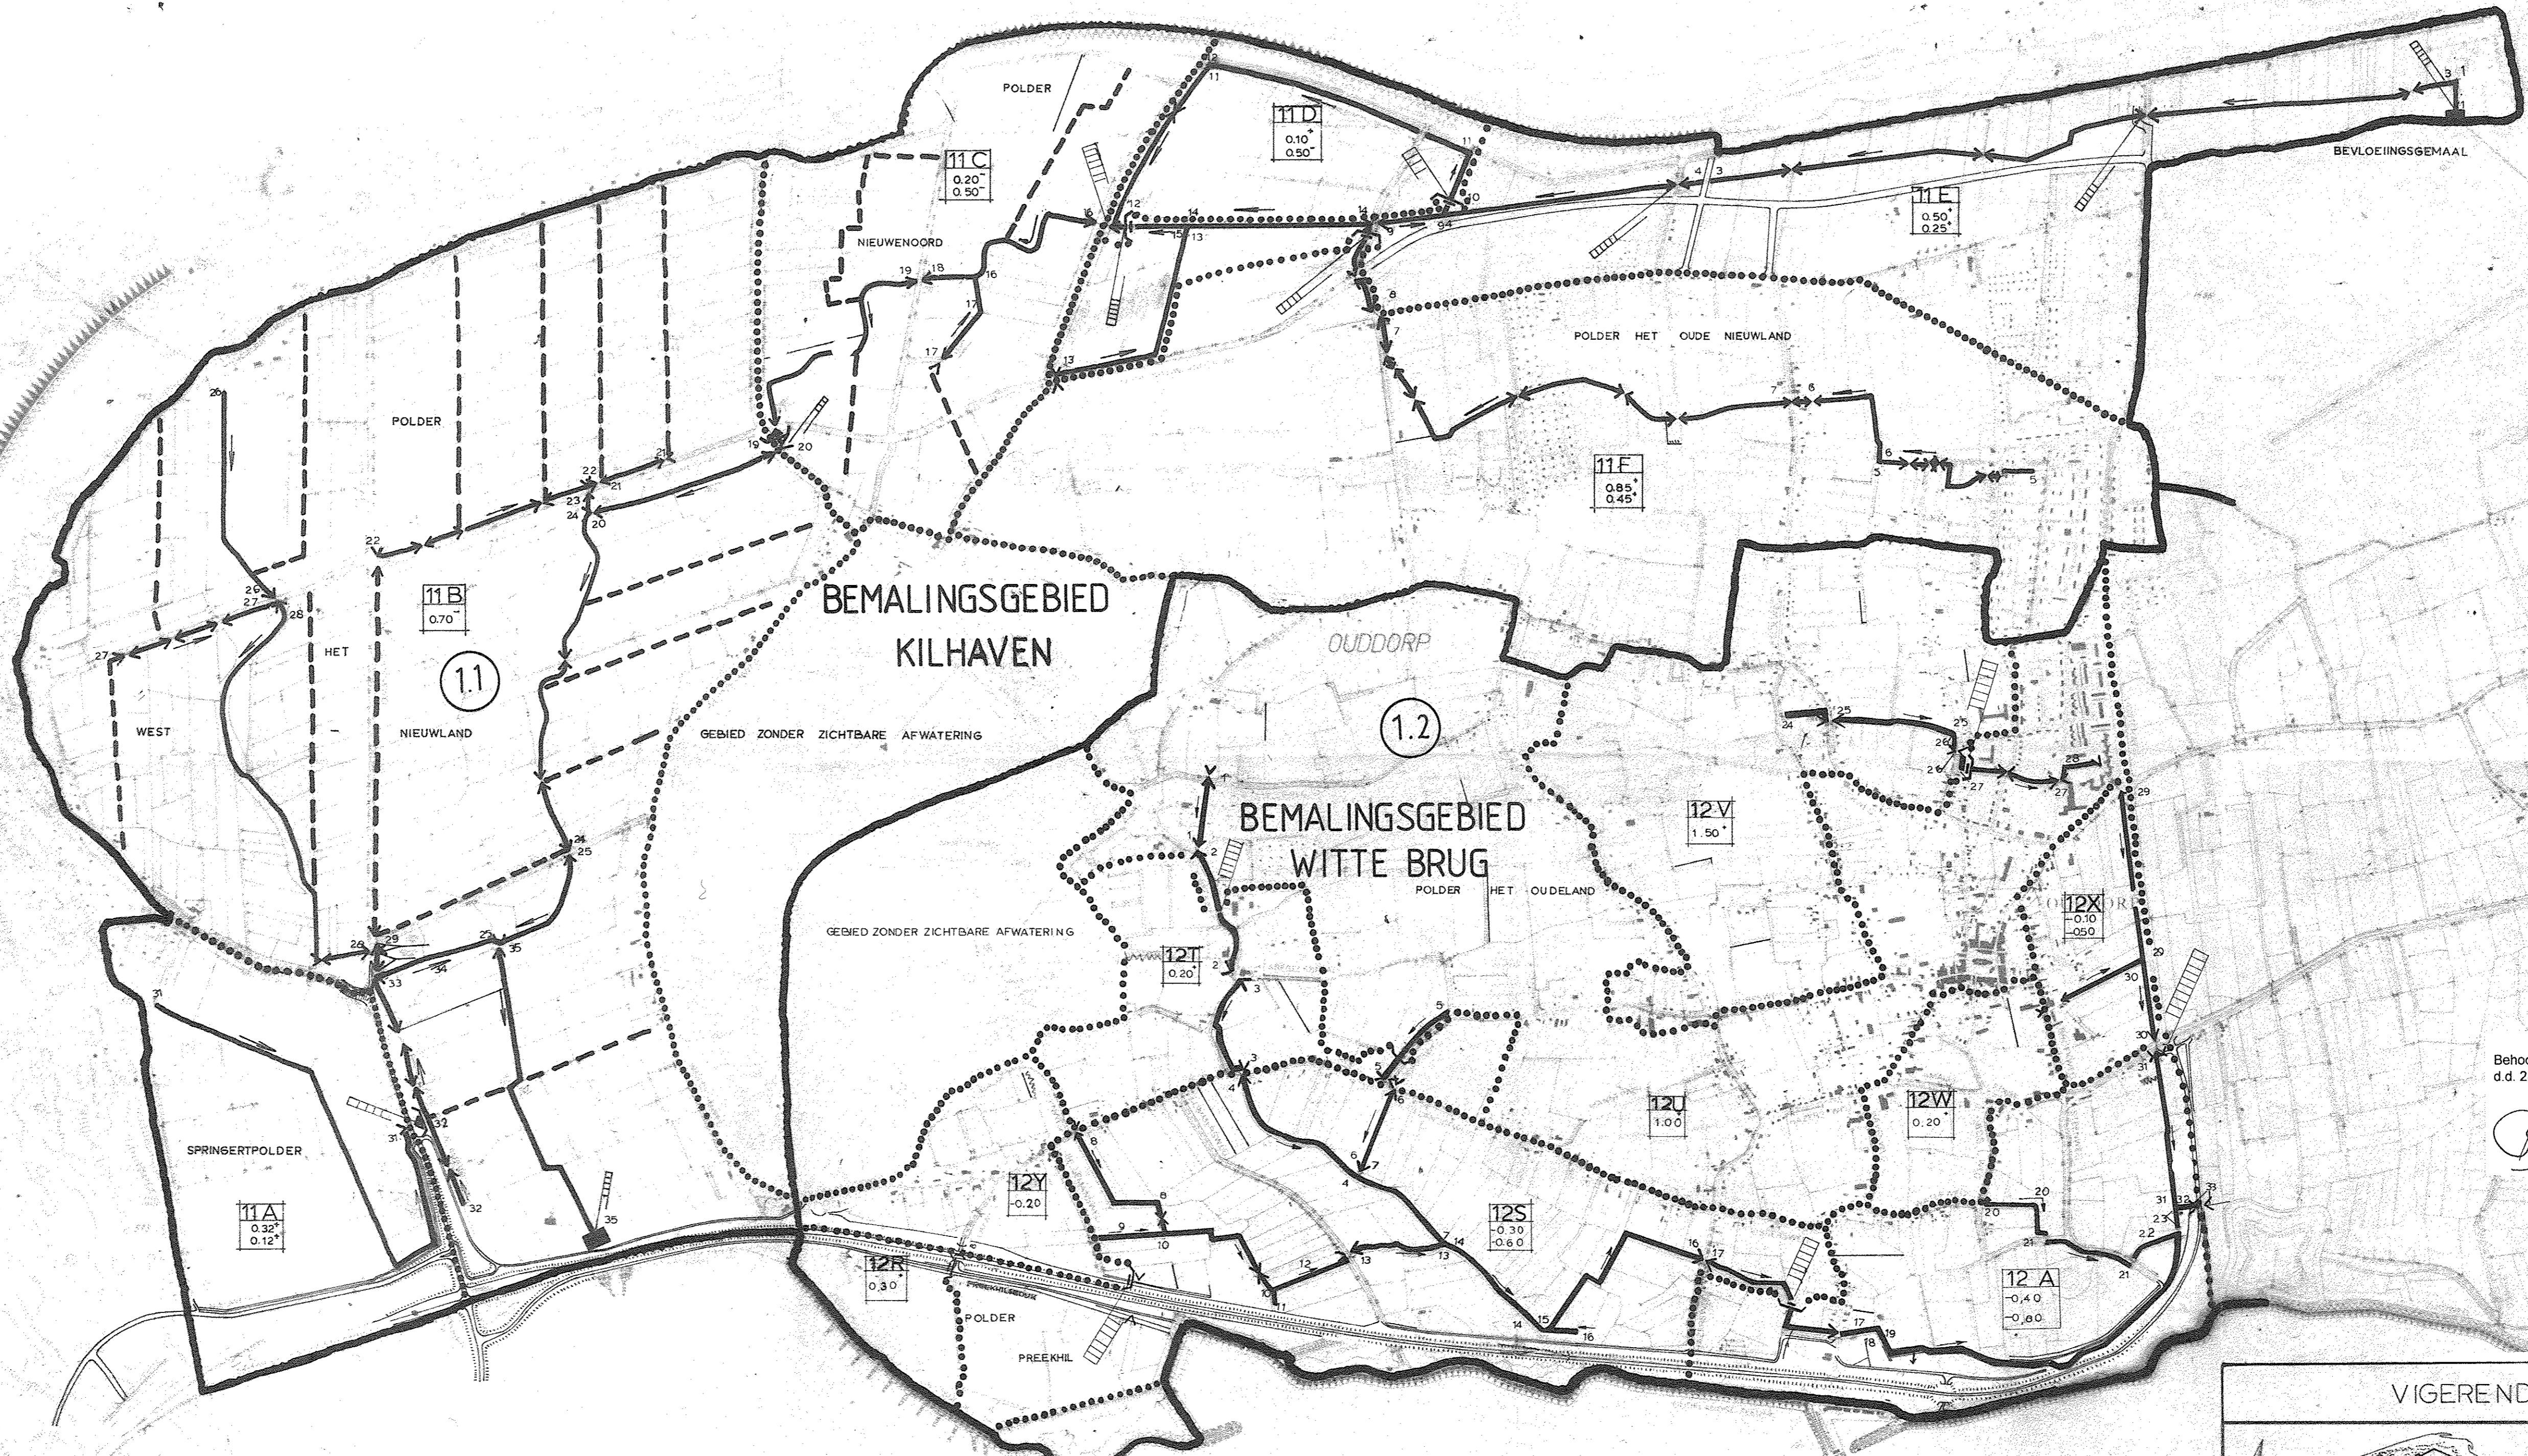

SECTIE C

SECTIE B

Behoort bij peilbesluit voor het bemalingsgebied Kilhaven
d.d. 28 juni 1996.
De verenigde vergadering
de secretaris, de dijkgraaf,

[Handwritten signature]

VERKLARING

- GRENS VAN HET PEILGEBIED
- HOOFDWATERGANG MET NUMMERING
- - - - - BEGRENZING LEIDINGVAKKEN
- TOEDRACHTEN
- STROOMRICHTING WATERAFVOER
- DUIKER, C.G. AFSLUITBARE DUIKER DIE LEIDINGVAK BEGRENST
- STUW / INSTELBARE STUW
- GEMAAL
- 1° GETAL: NUMMER PEILGEBIED
- 2° GETAL: ZOMERPEIL, 3° GETAL: WINTERPEIL
- 1° GETAL: NUMMER PEILGEBIED
- 2° GETAL: POLDERPEIL (ZOMER- EN WINTERPEIL)
- PEILSCHAAL
- GRENS BEMALINGSGBIED

PEILLEN IN M TOV NAP

VIGEREND PEIL (BIJLAGE 1)

BEMALINGSGBIED 'KILHAVEN' (I)

- a POLDER HET OUDE-NEUWLAND
- b POLDER NIEUWNOORD
- c POLDER HET WEST-NEUWLAND
- d SPRINGERTPOLDER
- e BEMALINGSGBIED 'WITTE BRUG' (II)
- f POLDER PREEKHIL (GD)
- g POLDER HET WEST-NEUWLAND
- h POLDER HET OUDELAND

WATERSCHAP GOEREE - OVERFLAKKEE
AFD. PLANVORMING

BEHOORT BIJ HET OP. VASTGESTELDE PEILBESLUIT VOOR HET

BEMALINGSGBIED 'KILHAVEN' (I) EN VOOR EEN GEDERLTE VAN HET

BEMALINGSGBIED 'WITTE BRUG' (II)

10612885

IN 1 BLADEN/BLAD
FORMAAT 58 x 83
CODE G 199