
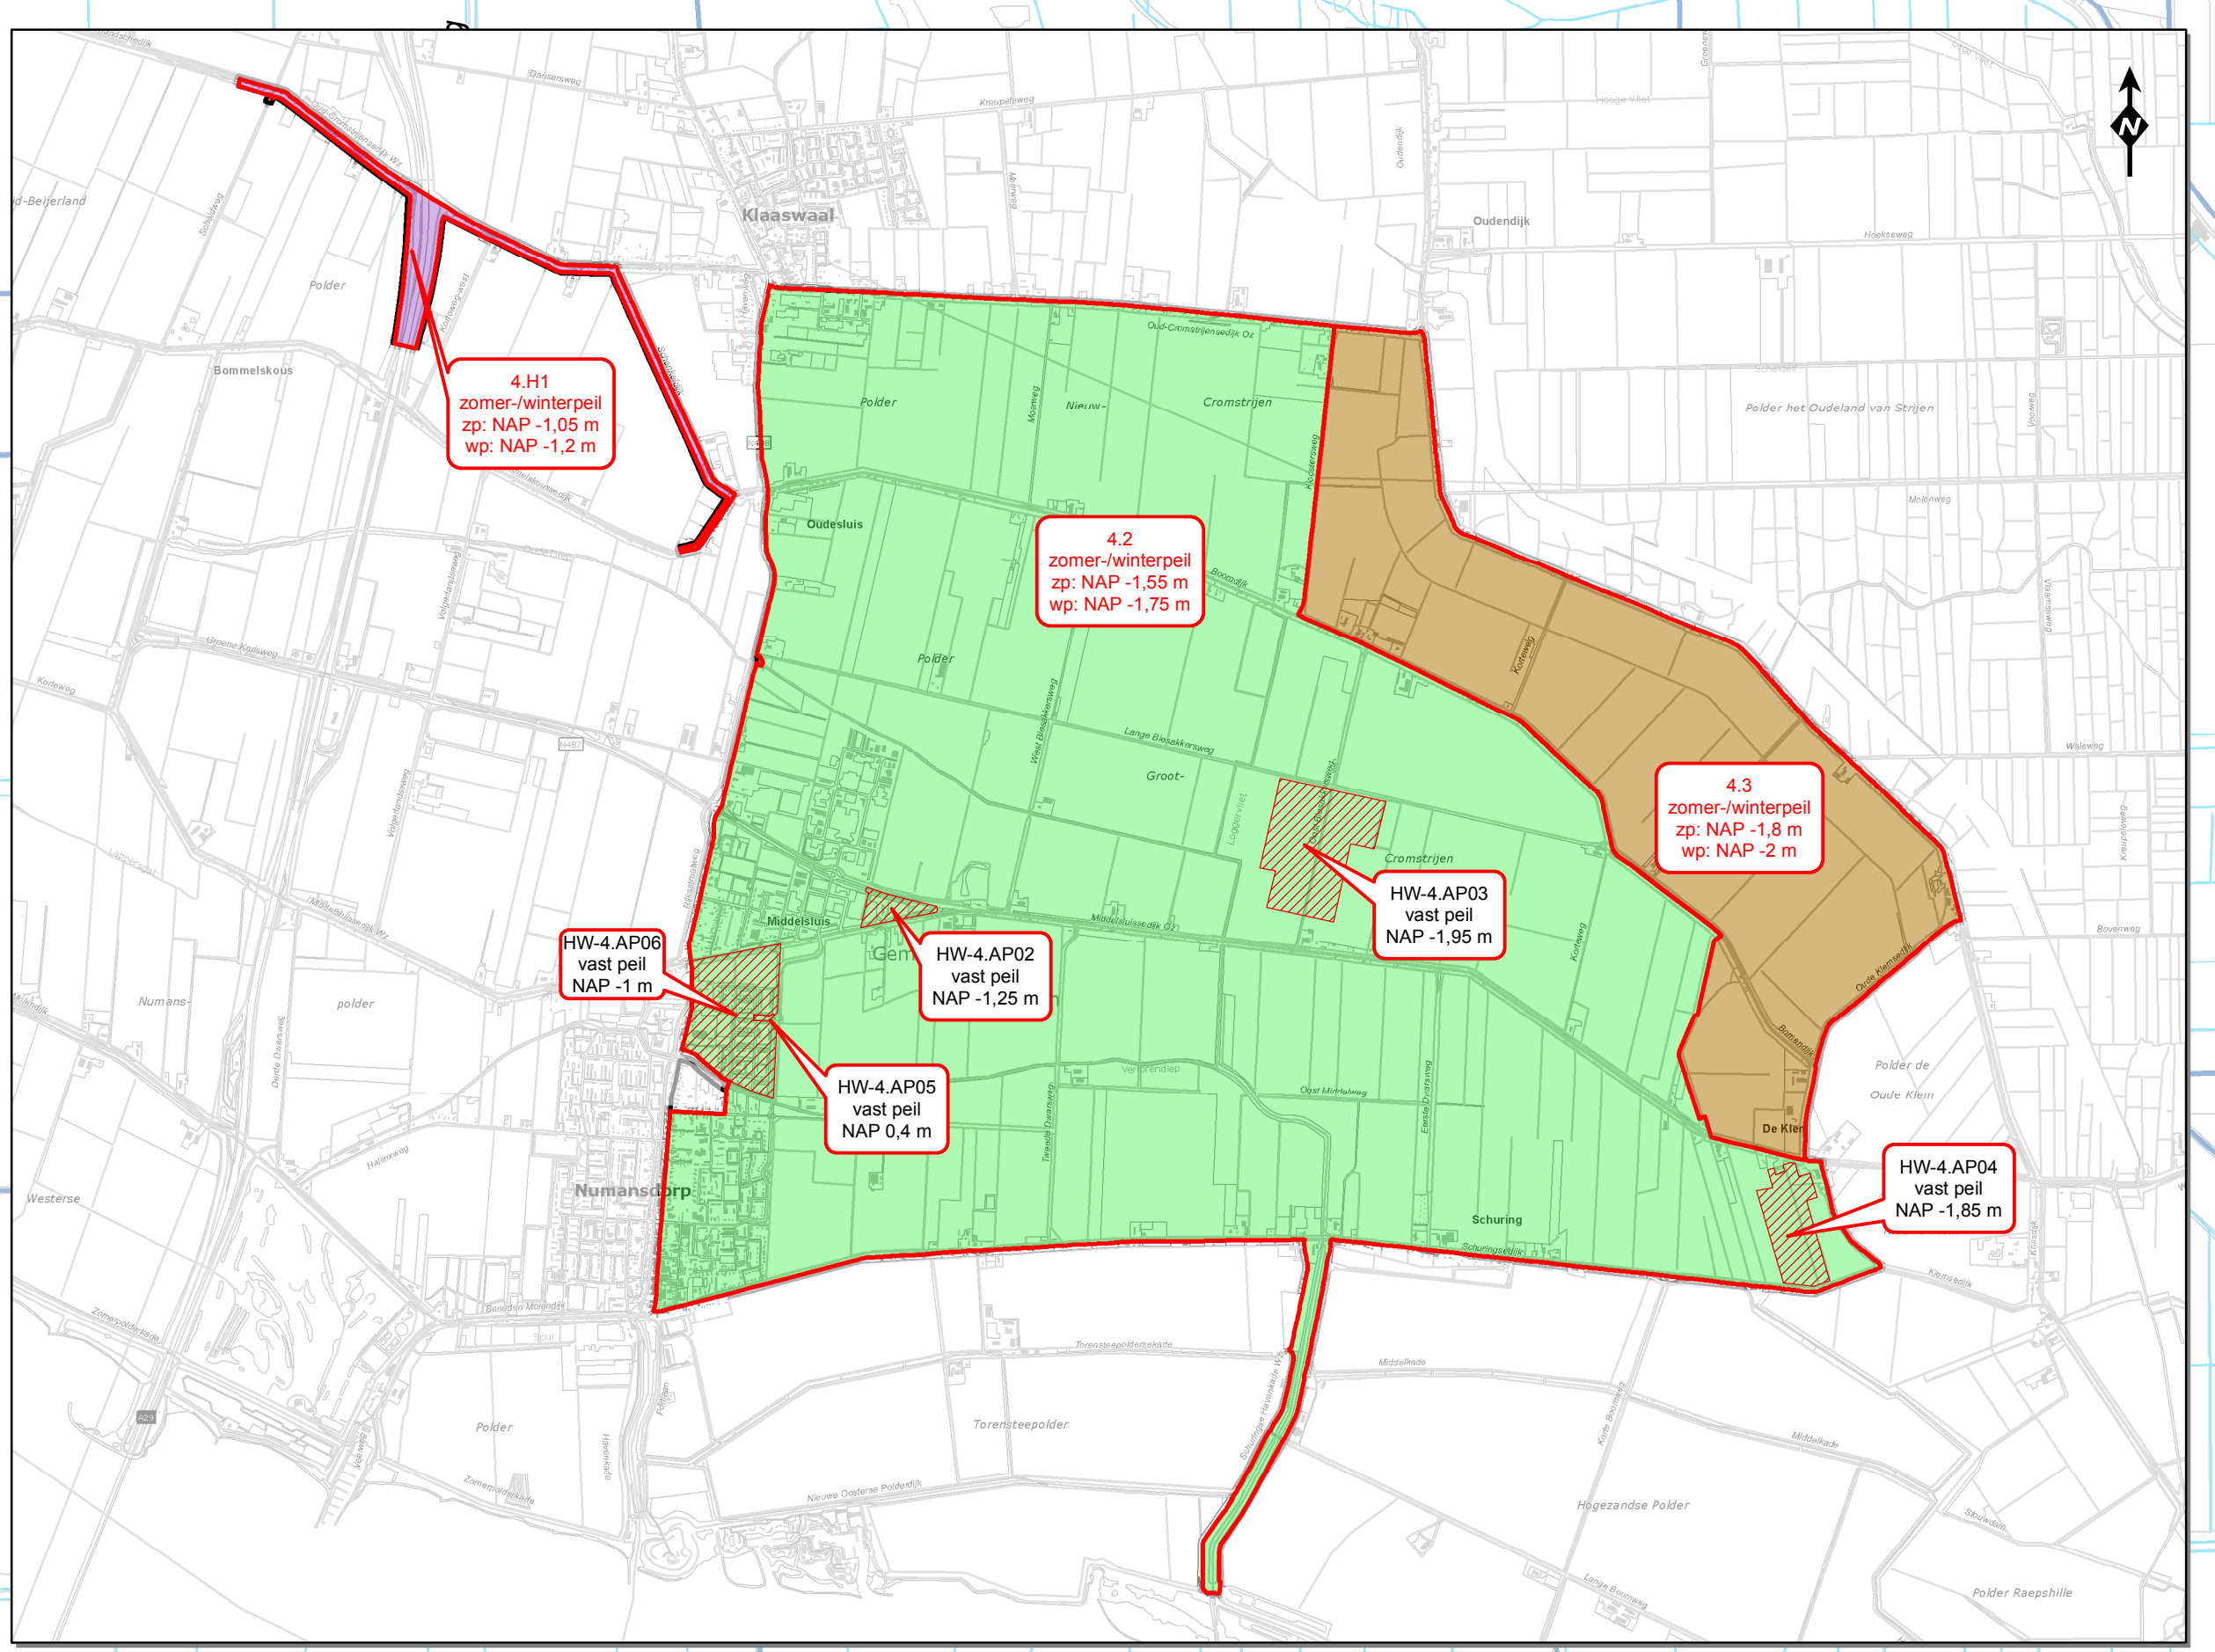


Legenda

- Begrenzing vigerende peilgebieden
- Peilafwijking
- Regelbare stuw, automatisch
- Regelbare stuw, niet automatisch
- Vaste stuw
- Stuw, regelbaarheid onbekend
- Duiker
- Hevel
- Afsluiter
- Gemaal
- Vaste dam
- Peilmeting (automatisch)
- Peilschalen

Waterlopen

- Hoofdwatergang
- Overige watergangen

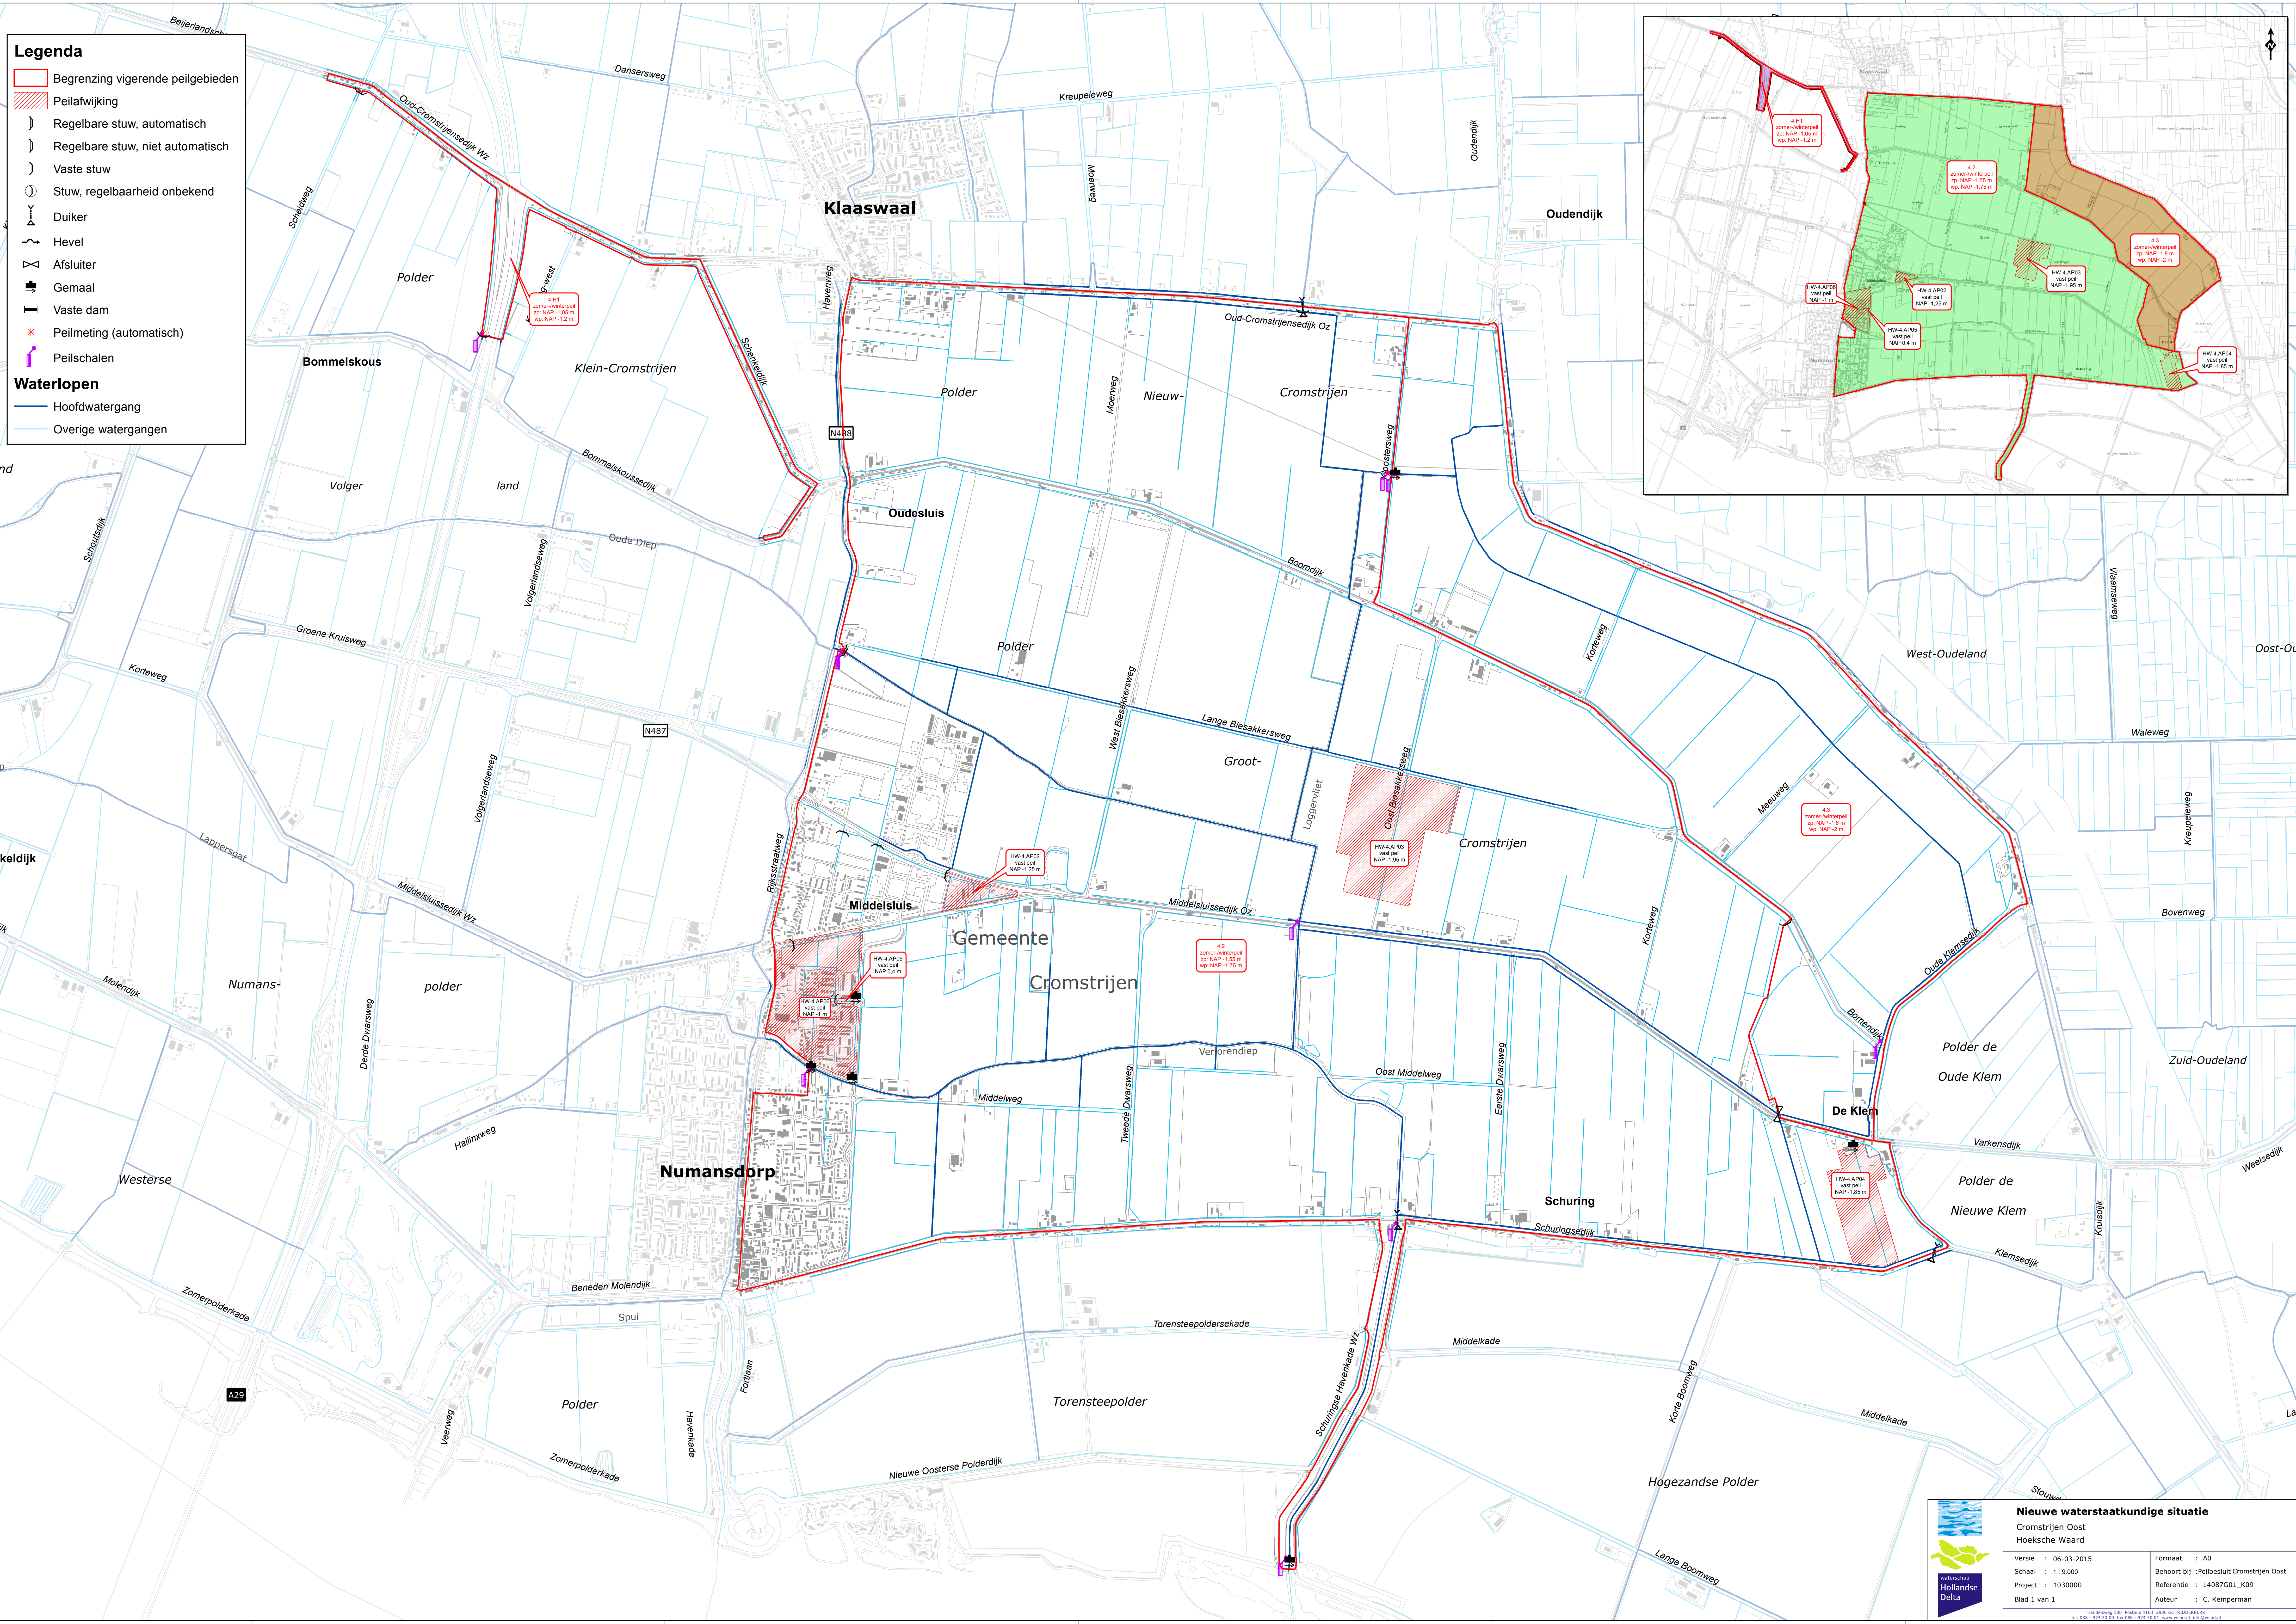

Nieuwe waterstaatkundige situatie
 Cromstrijen Oost
 Hoeksche Waard

Versie : 06-03-2015
 Schaal : 1 : 9.000
 Referentie : 14087G01_K09
 Blad 1 van 1

Formaat : A0
 Behoort bij : Peilbesluit Cromstrijen Oost
 Auteur : C. Kemperman

Hollandsche Delta