
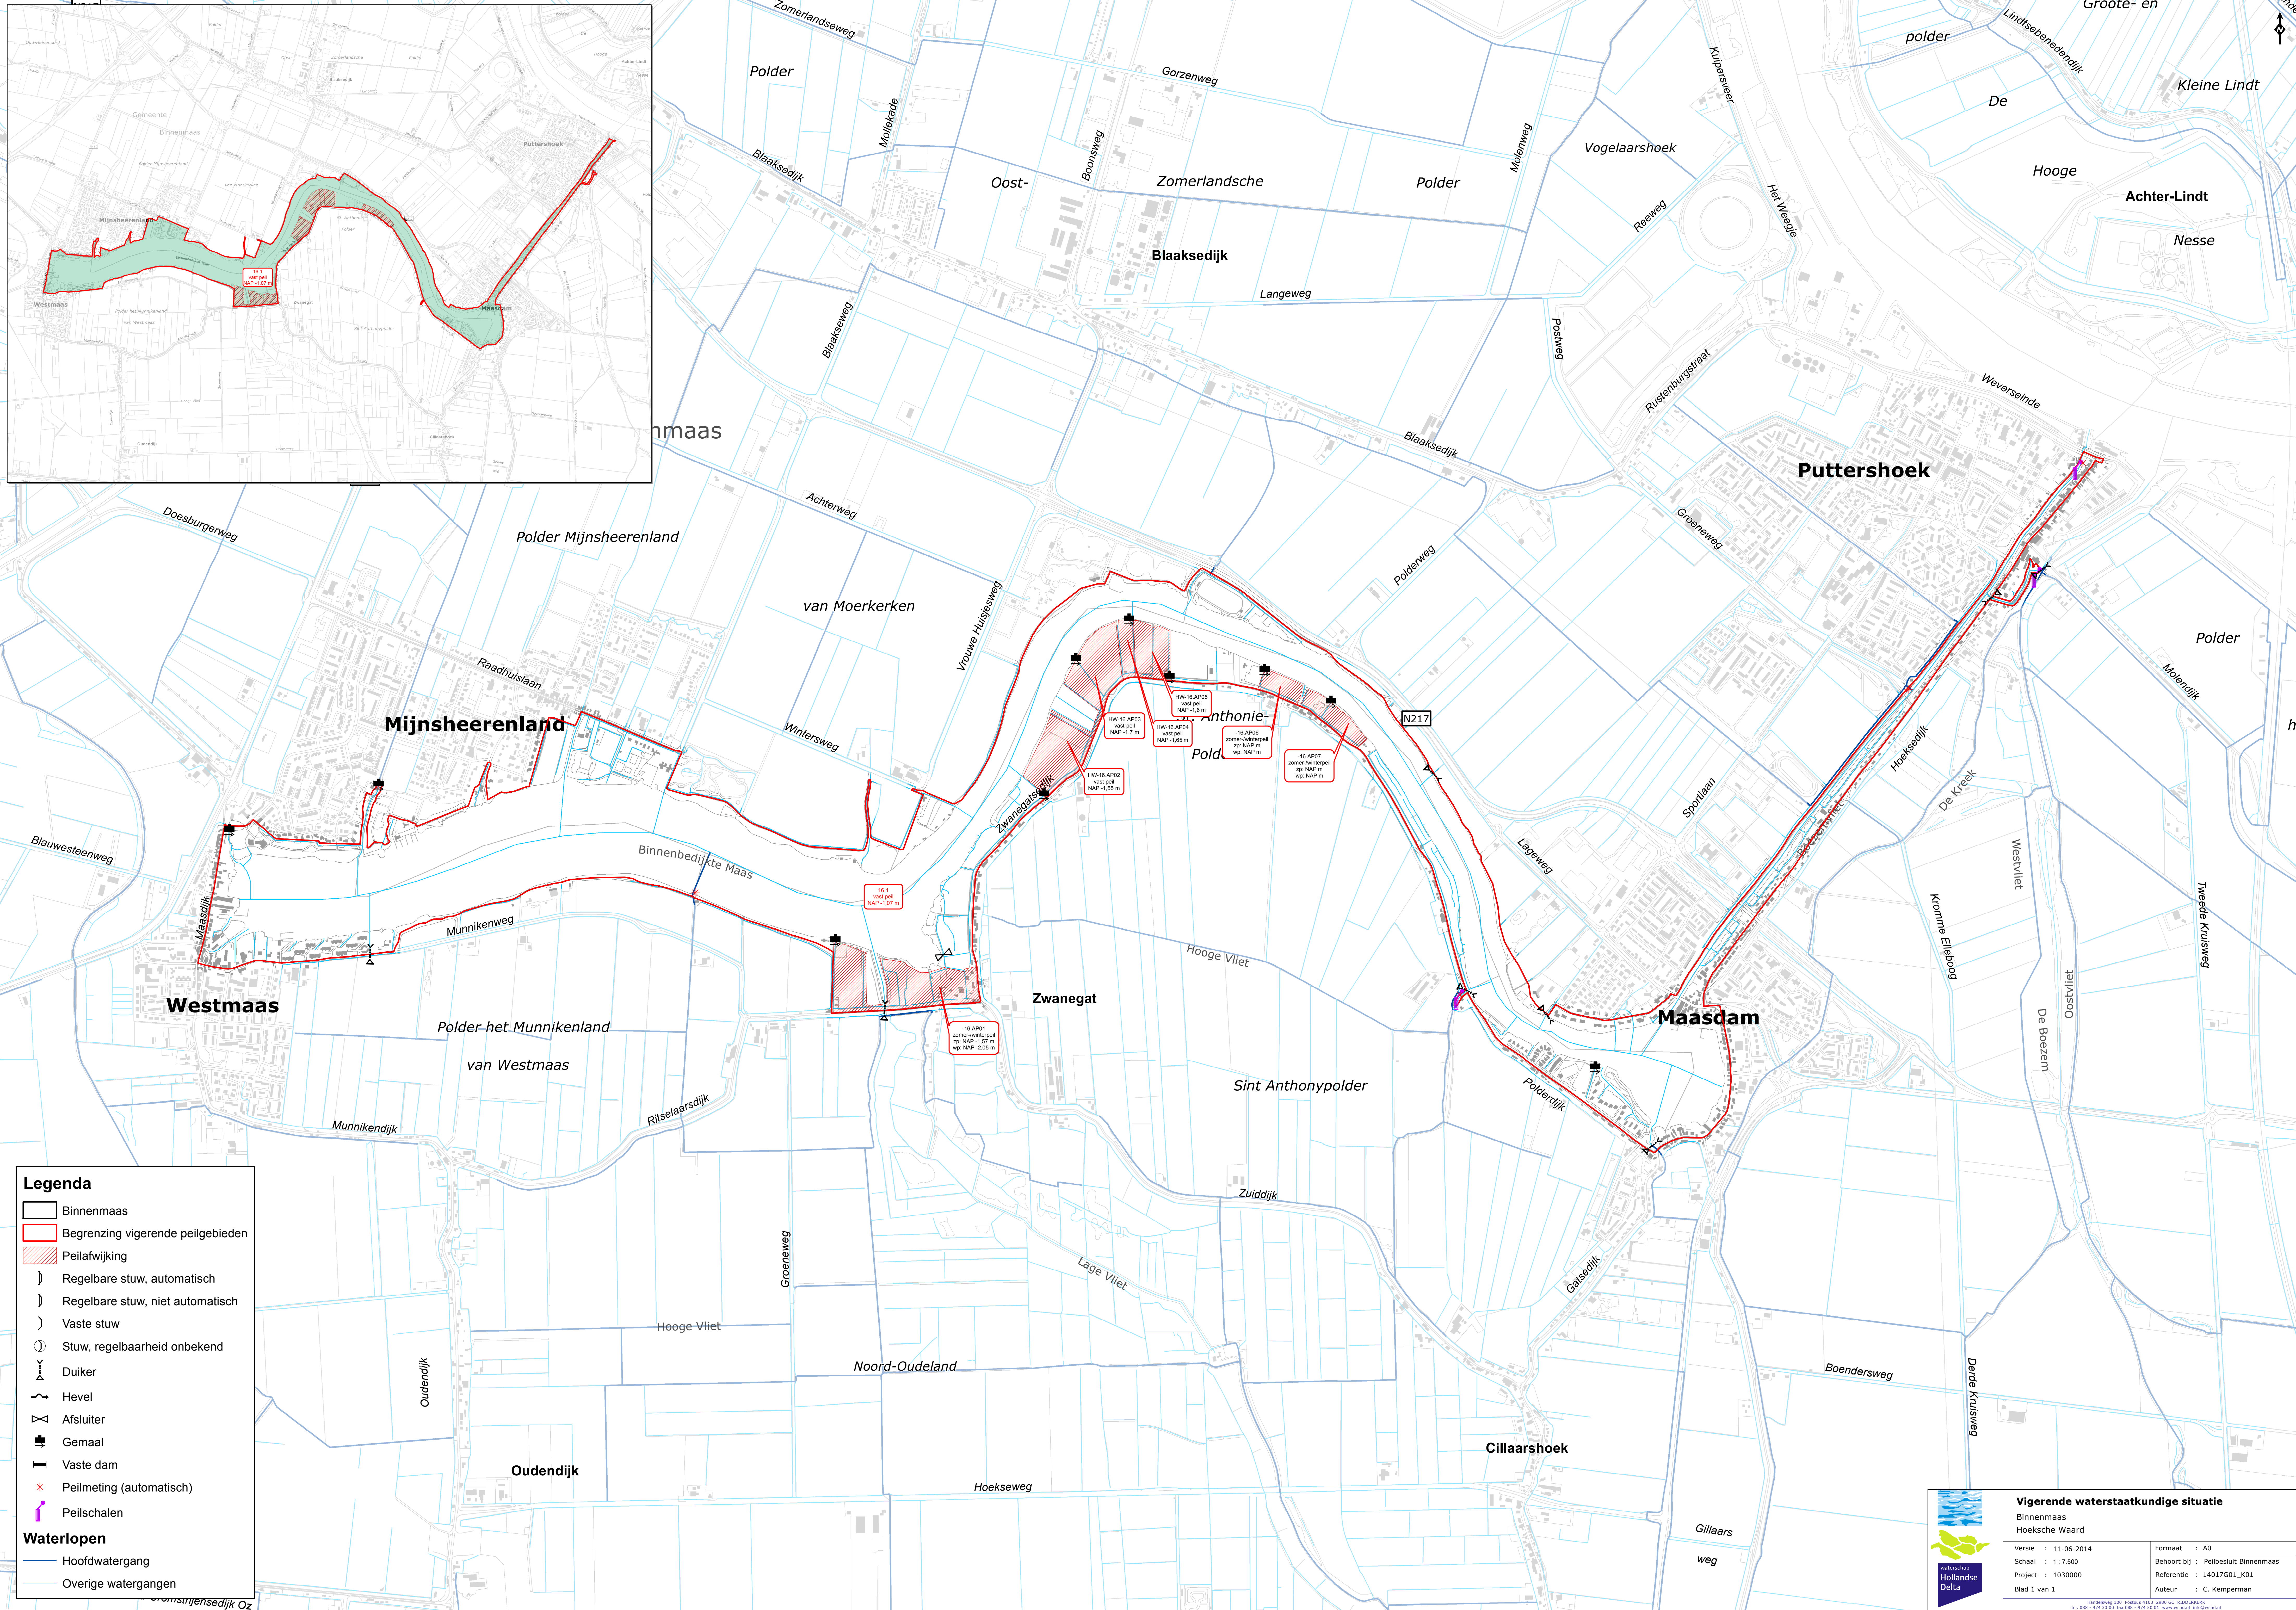


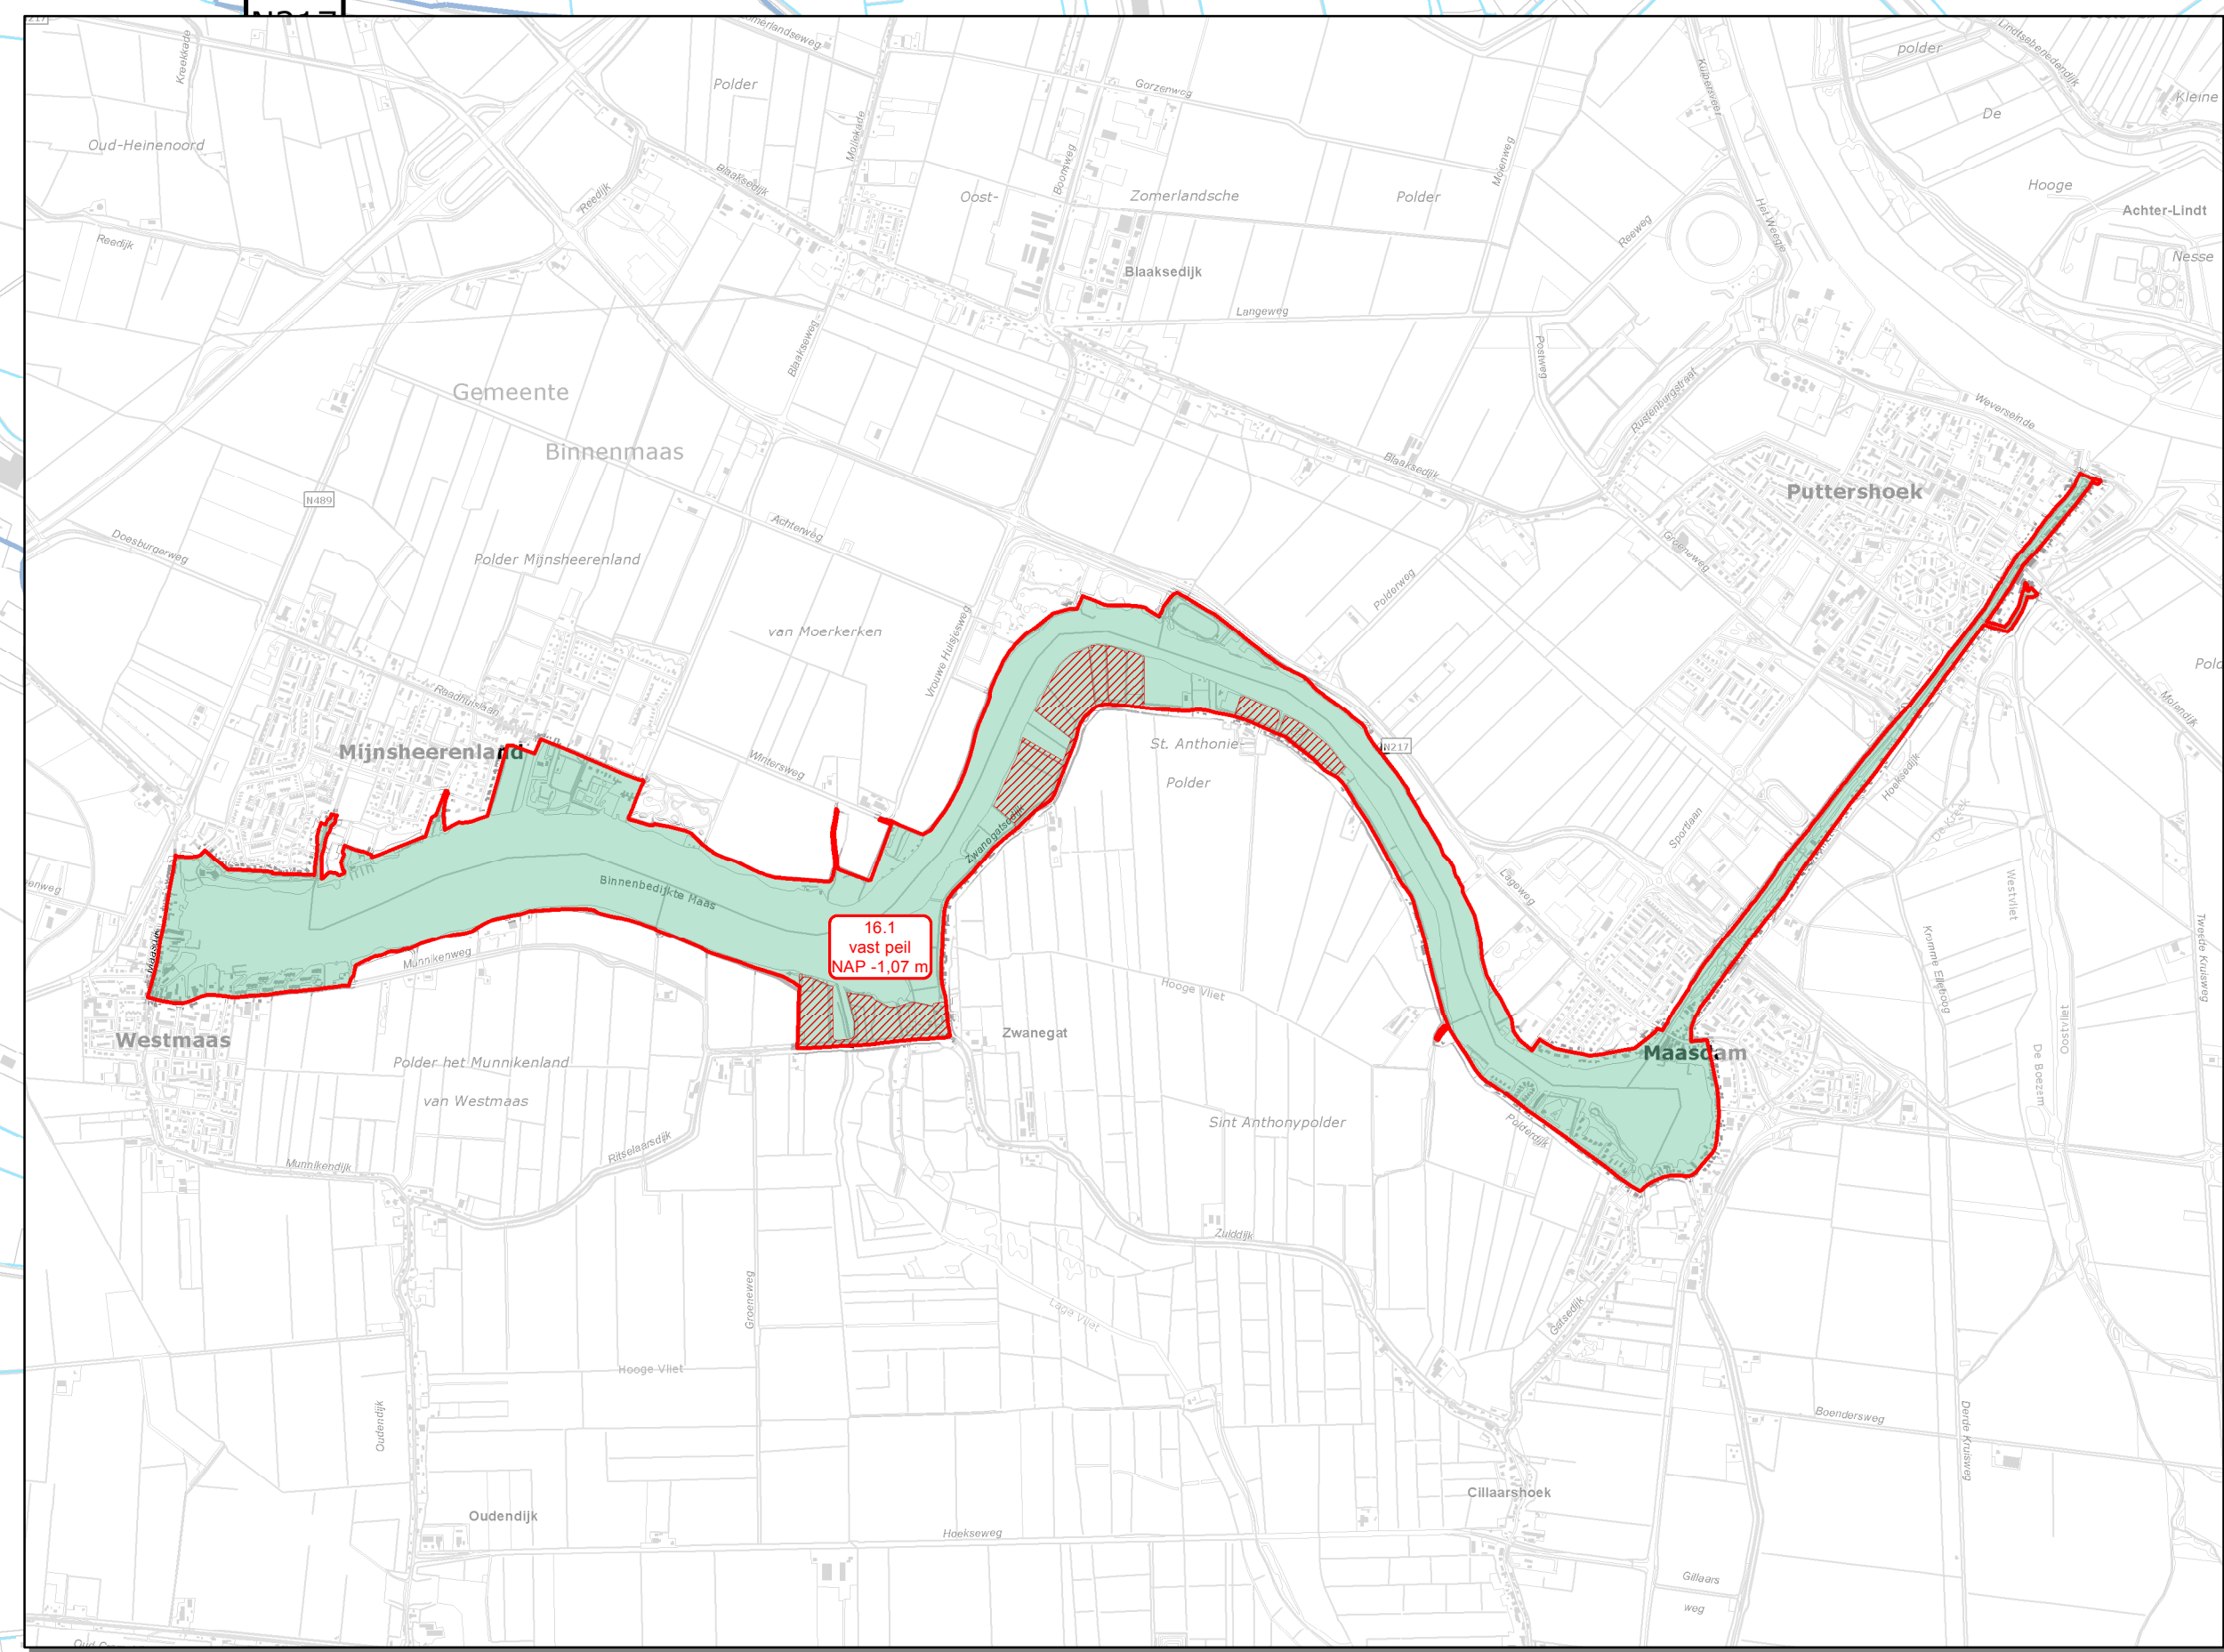

Legenda

Binnenmaas

Begrenzing vigerende peilgebieden

Peilafwijking

)

Regelbare stuw, automatisch

)

Regelbare stuw, niet automatisch

)

Vaste stuw

Stuw, regelbaarheid onbekend

Duiker

Hevel

Afsluiter

Gemaal

Vaste dam

*

Peilmeting (automatisch)

Peilschalen

Waterlopen

Hoofdwatgang

Overige watergangen

Vigerende waterstaatkundige situatie
Binnenmaas
Hoeksche Waard

Versie : 11-06-2014
Schaal : 1 : 7.500
Project : 1030000
Blad 1 van 1

Formaat : A0
Behoort bij : Peilbesluit Binnenmaas
Referentie : 14017G01_K01
Auteur : C. Kemperman

Houttuinweg 100 Postbus 4103 2960 GC ROOSENDEK
tel. 088 - 014 20 00 fax 088 - 014 20 01 www.rws.nl
Geografische coördinaten: Copyright © Kadaster, Aankom