
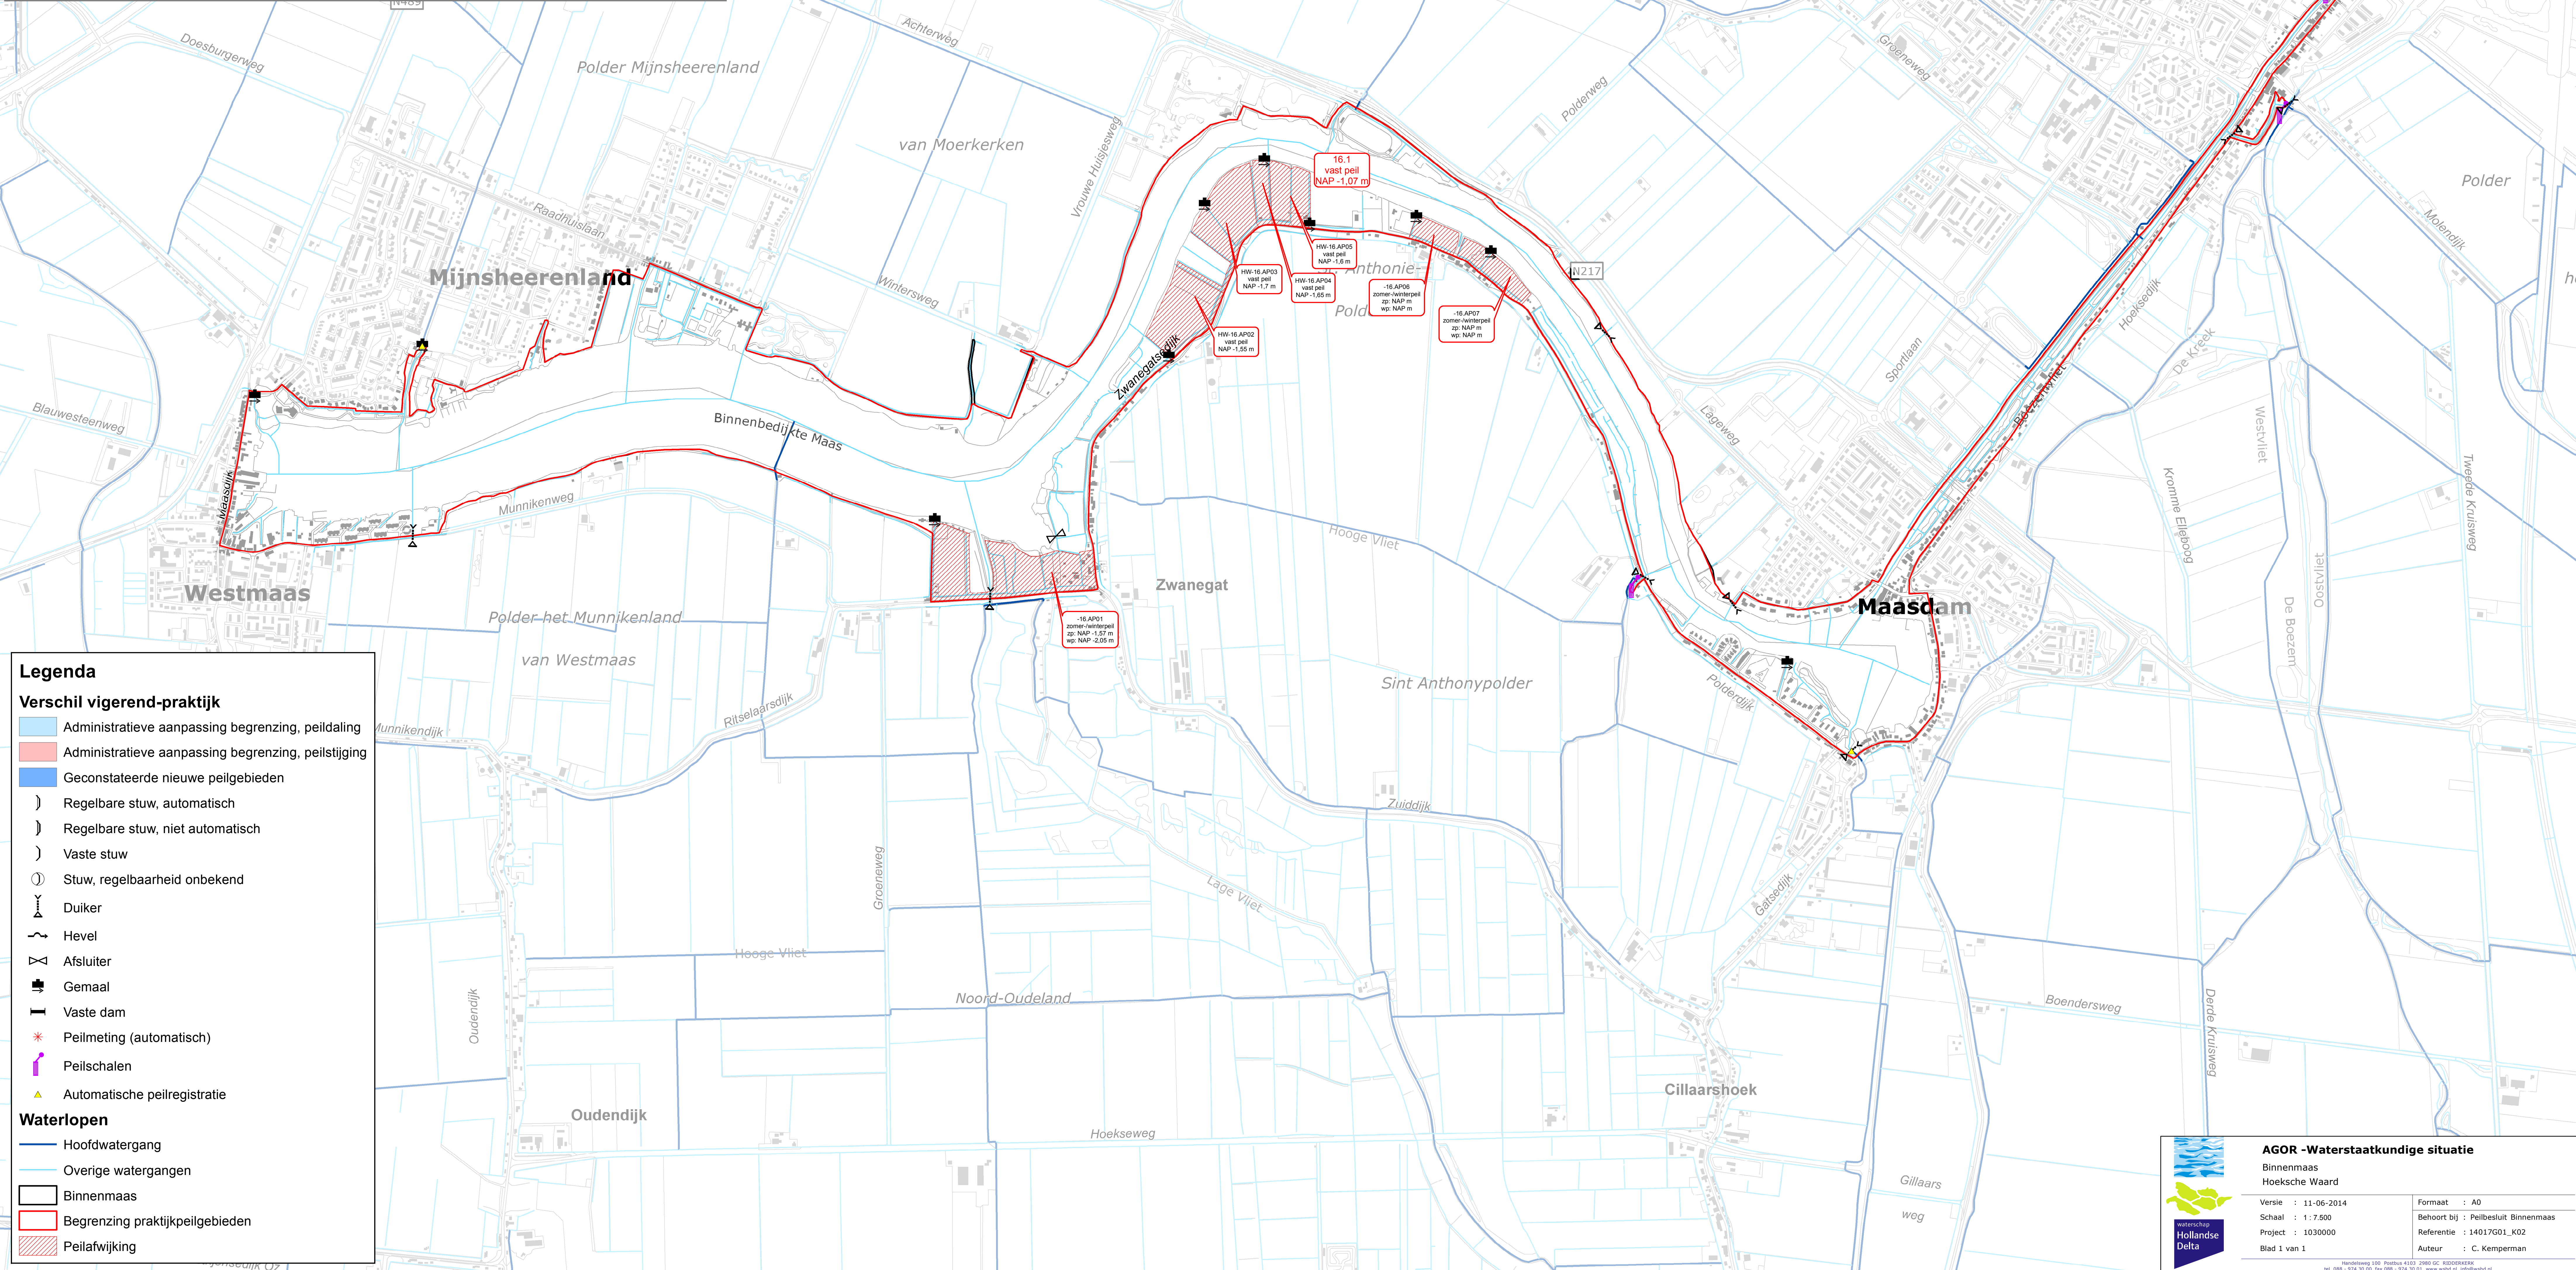


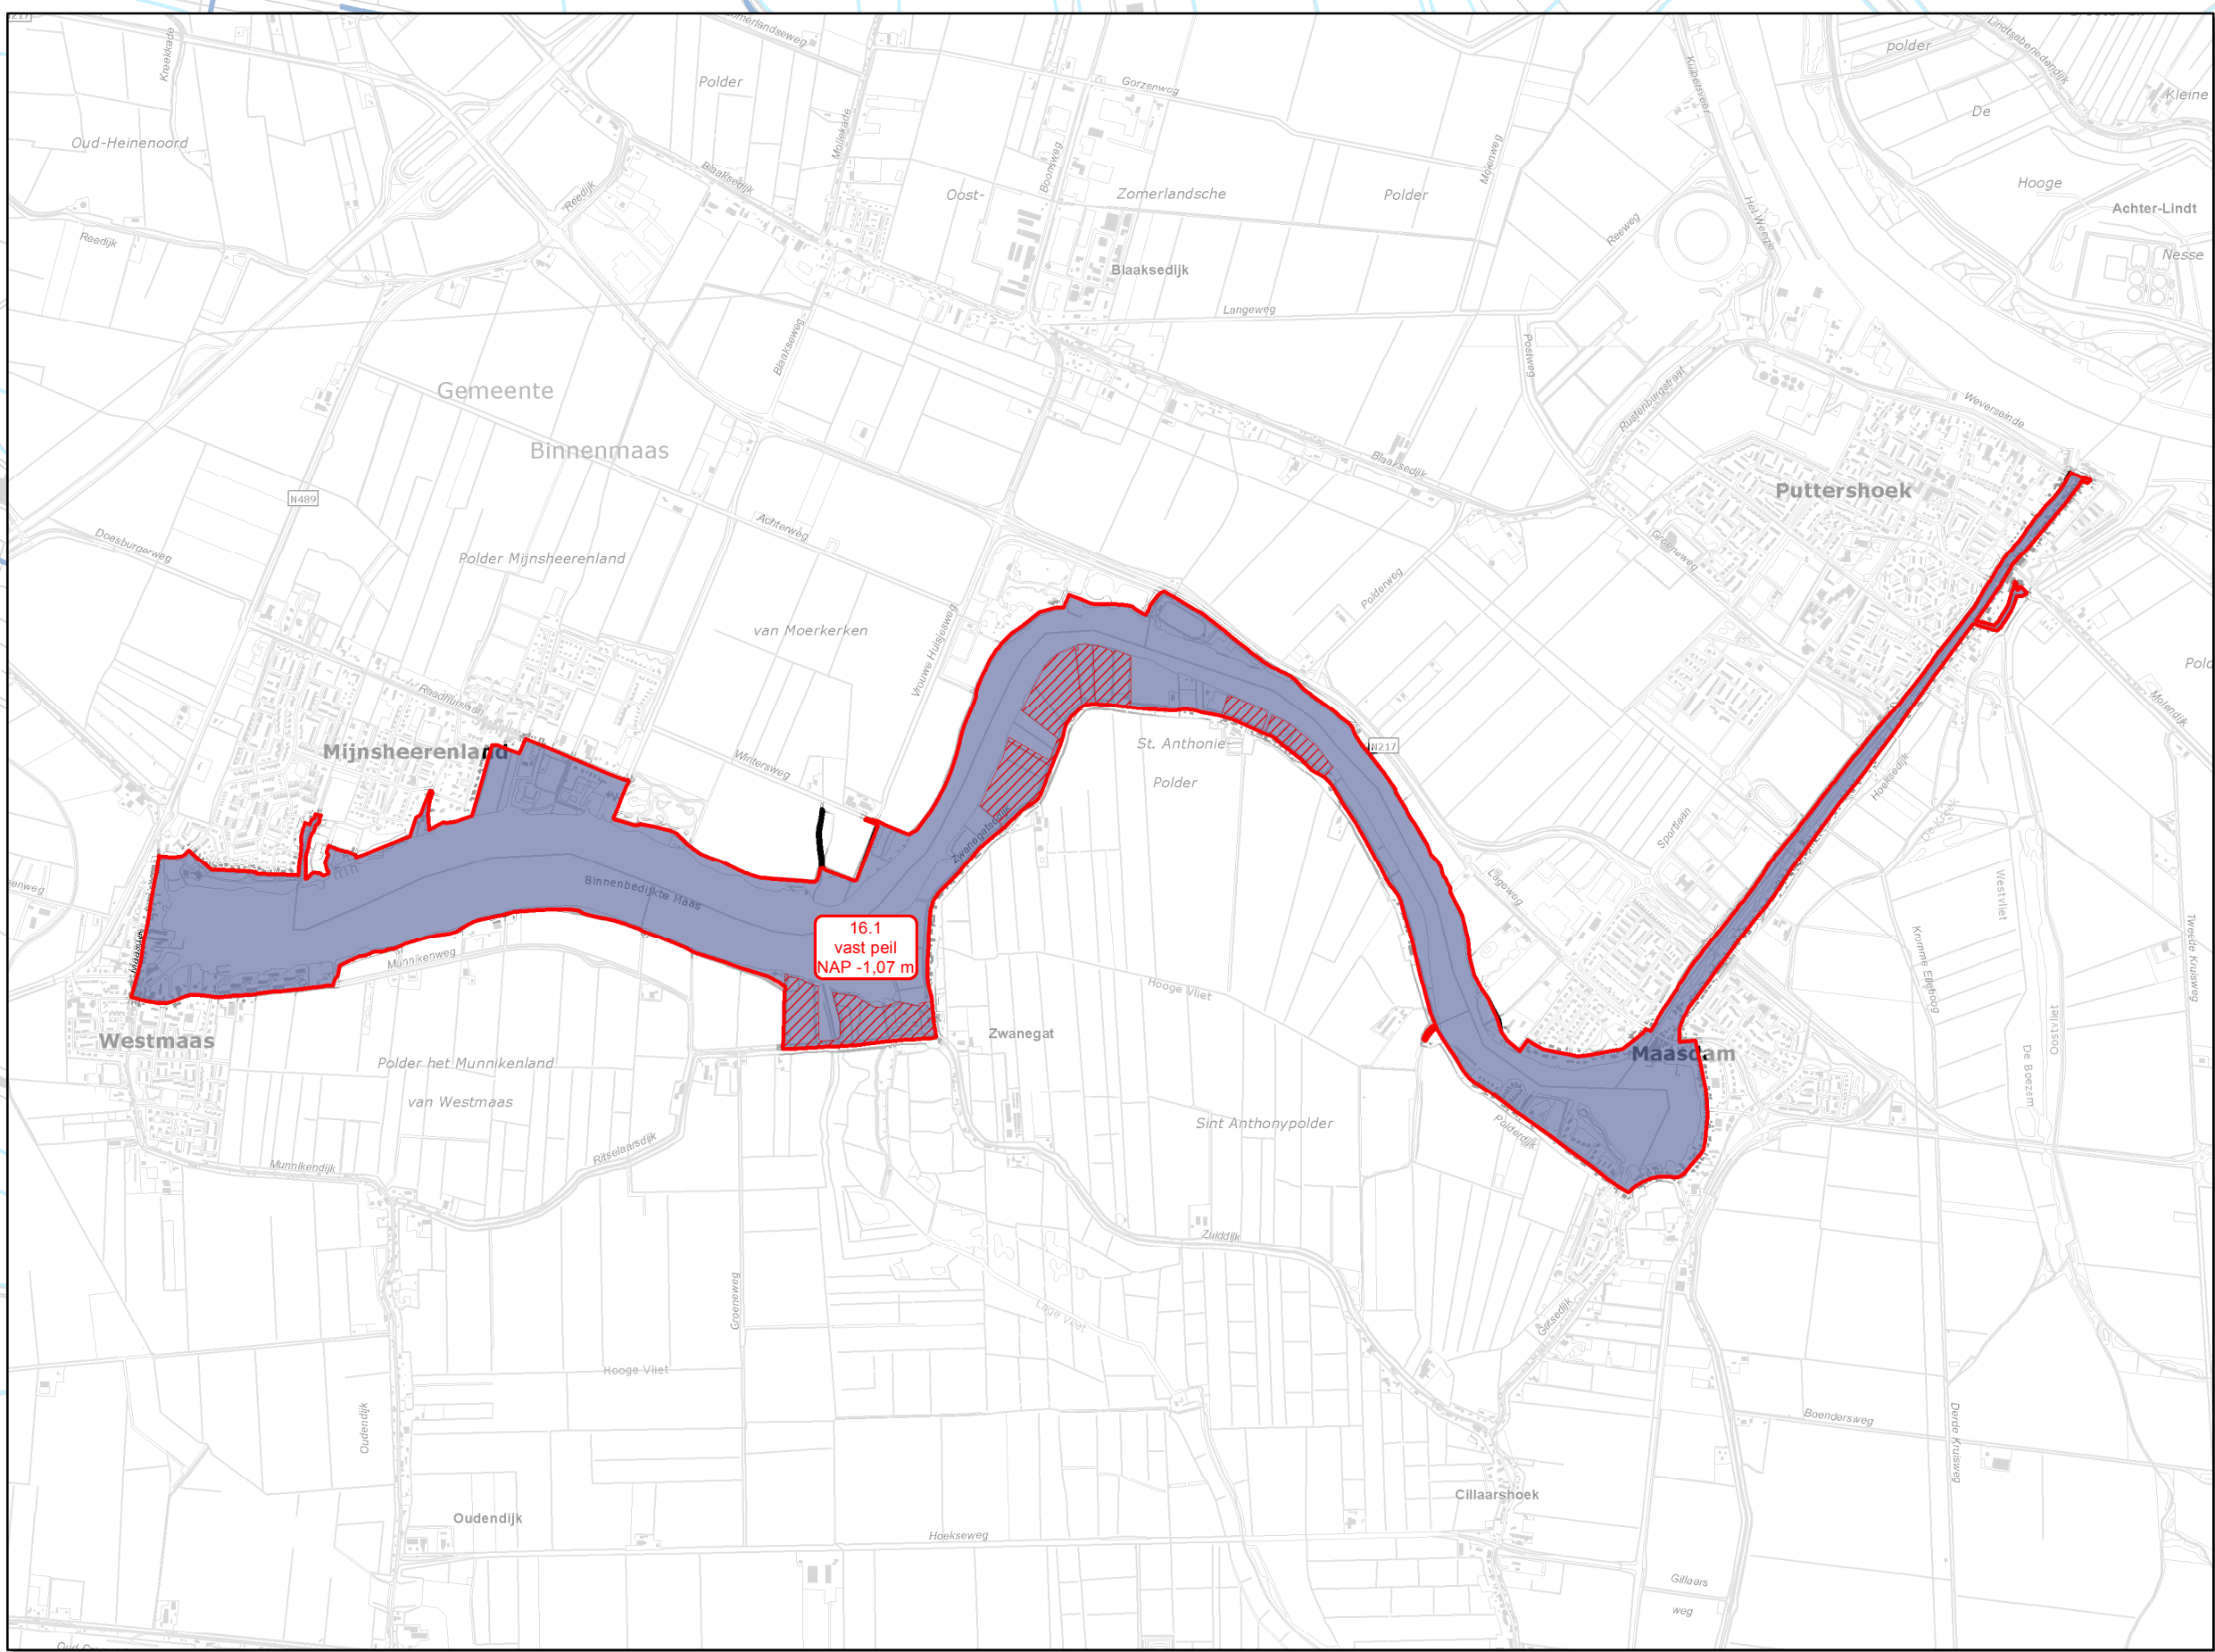

Legenda

Verskil vigerend-praktijk

Administratieve aanpassing begrenzing, peildaling

Administratieve aanpassing begrenzing, peilstijging

Geconstateerde nieuwe peilgebieden

Regelbare stuw, automatisch

Regelbare stuw, niet automatisch

Vaste stuw

Stuw, regelbaarheid onbekend

Duiker

Hevel

Afsluiter

Gemaal

Vaste dam

Peilmeting (automatisch)

Peilschalen

Automatische peilregistratie

Waterlopen

Hoofdwatergang

Overige watergangen

Binnenmaas

Begrenzing praktijkpeilgebieden

Peilafwijking

**AGOR - Waterstaatkundige situatie**
Binnenmaas
Hoeksche Waard

Versie : 11-06-2014
Schaal : 1 : 7.500
Project : 1030000
Blad 1 van 1

Formaat : A0
Behoort bij : Peilbesluit Binnenmaas
Referentie : 14017G01_K02
Auteur : C. Kemperman

Houttuinweg 100 Postbus 4103 2960 GC ROOSENDEK
tel. 088 - 014 20 00 fax 088 - 014 20 01 www.agor.nl
Geografische coördinaten: Copyright © Kadaster, Aankom