
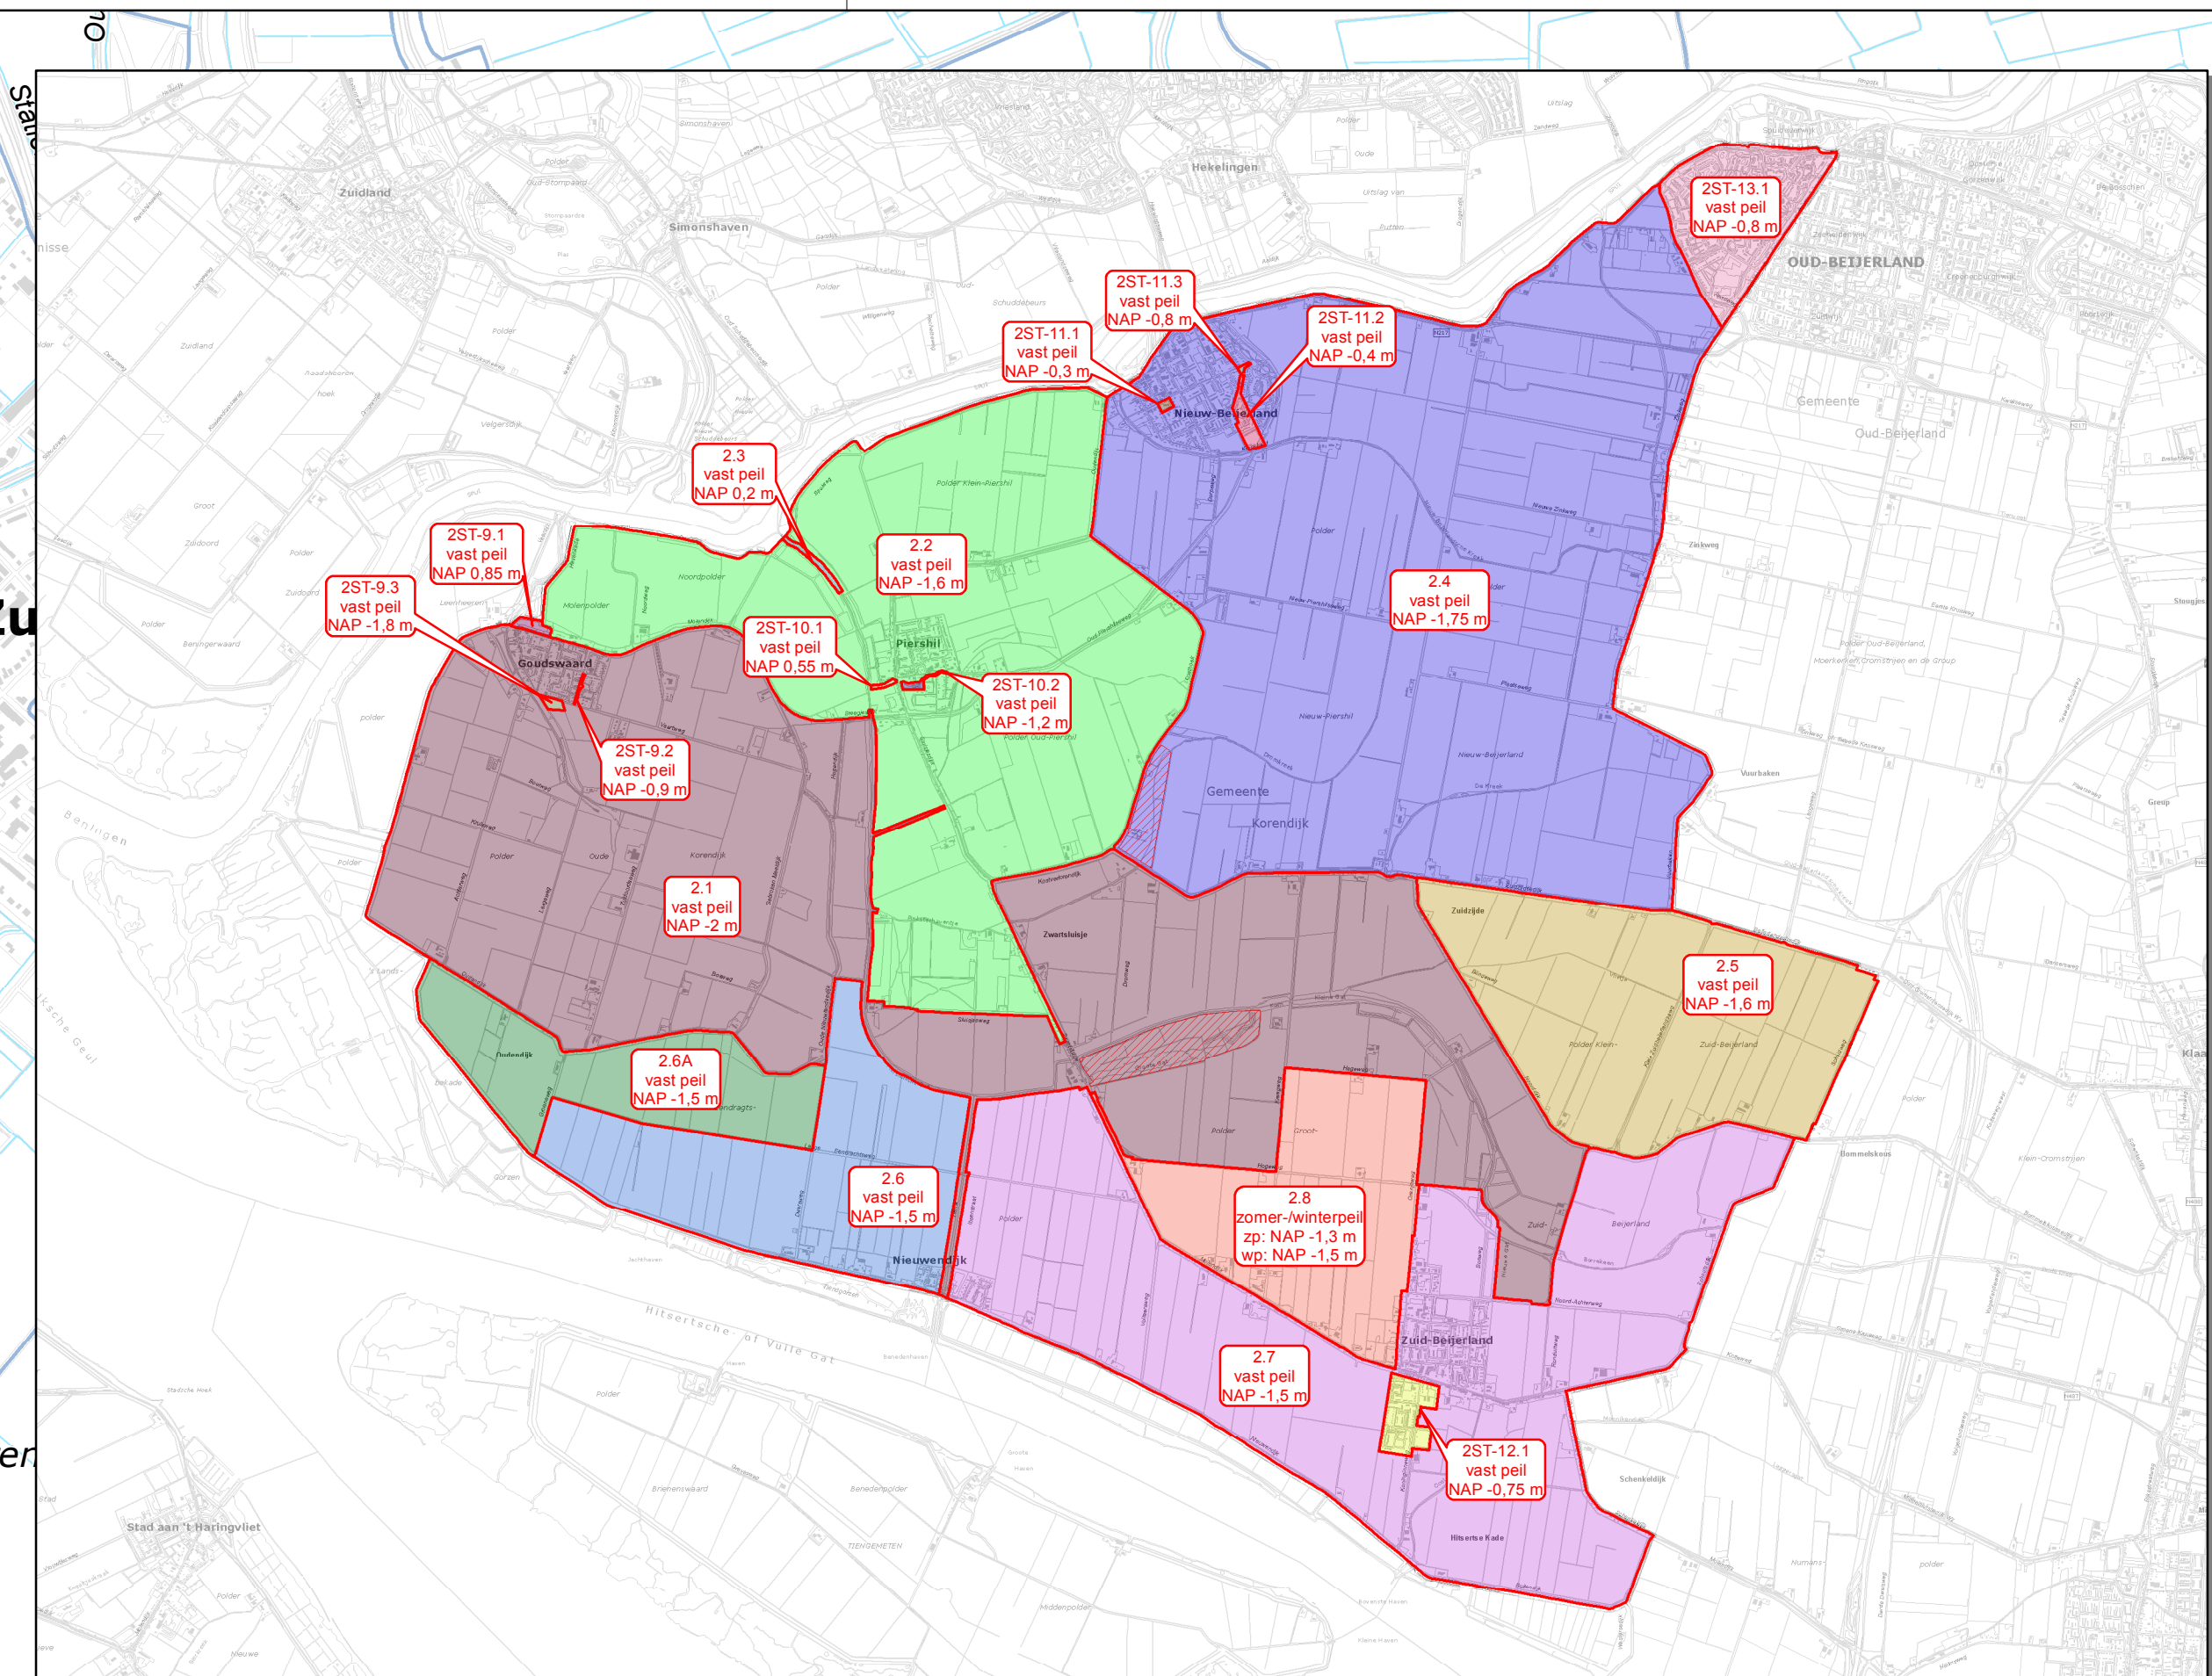


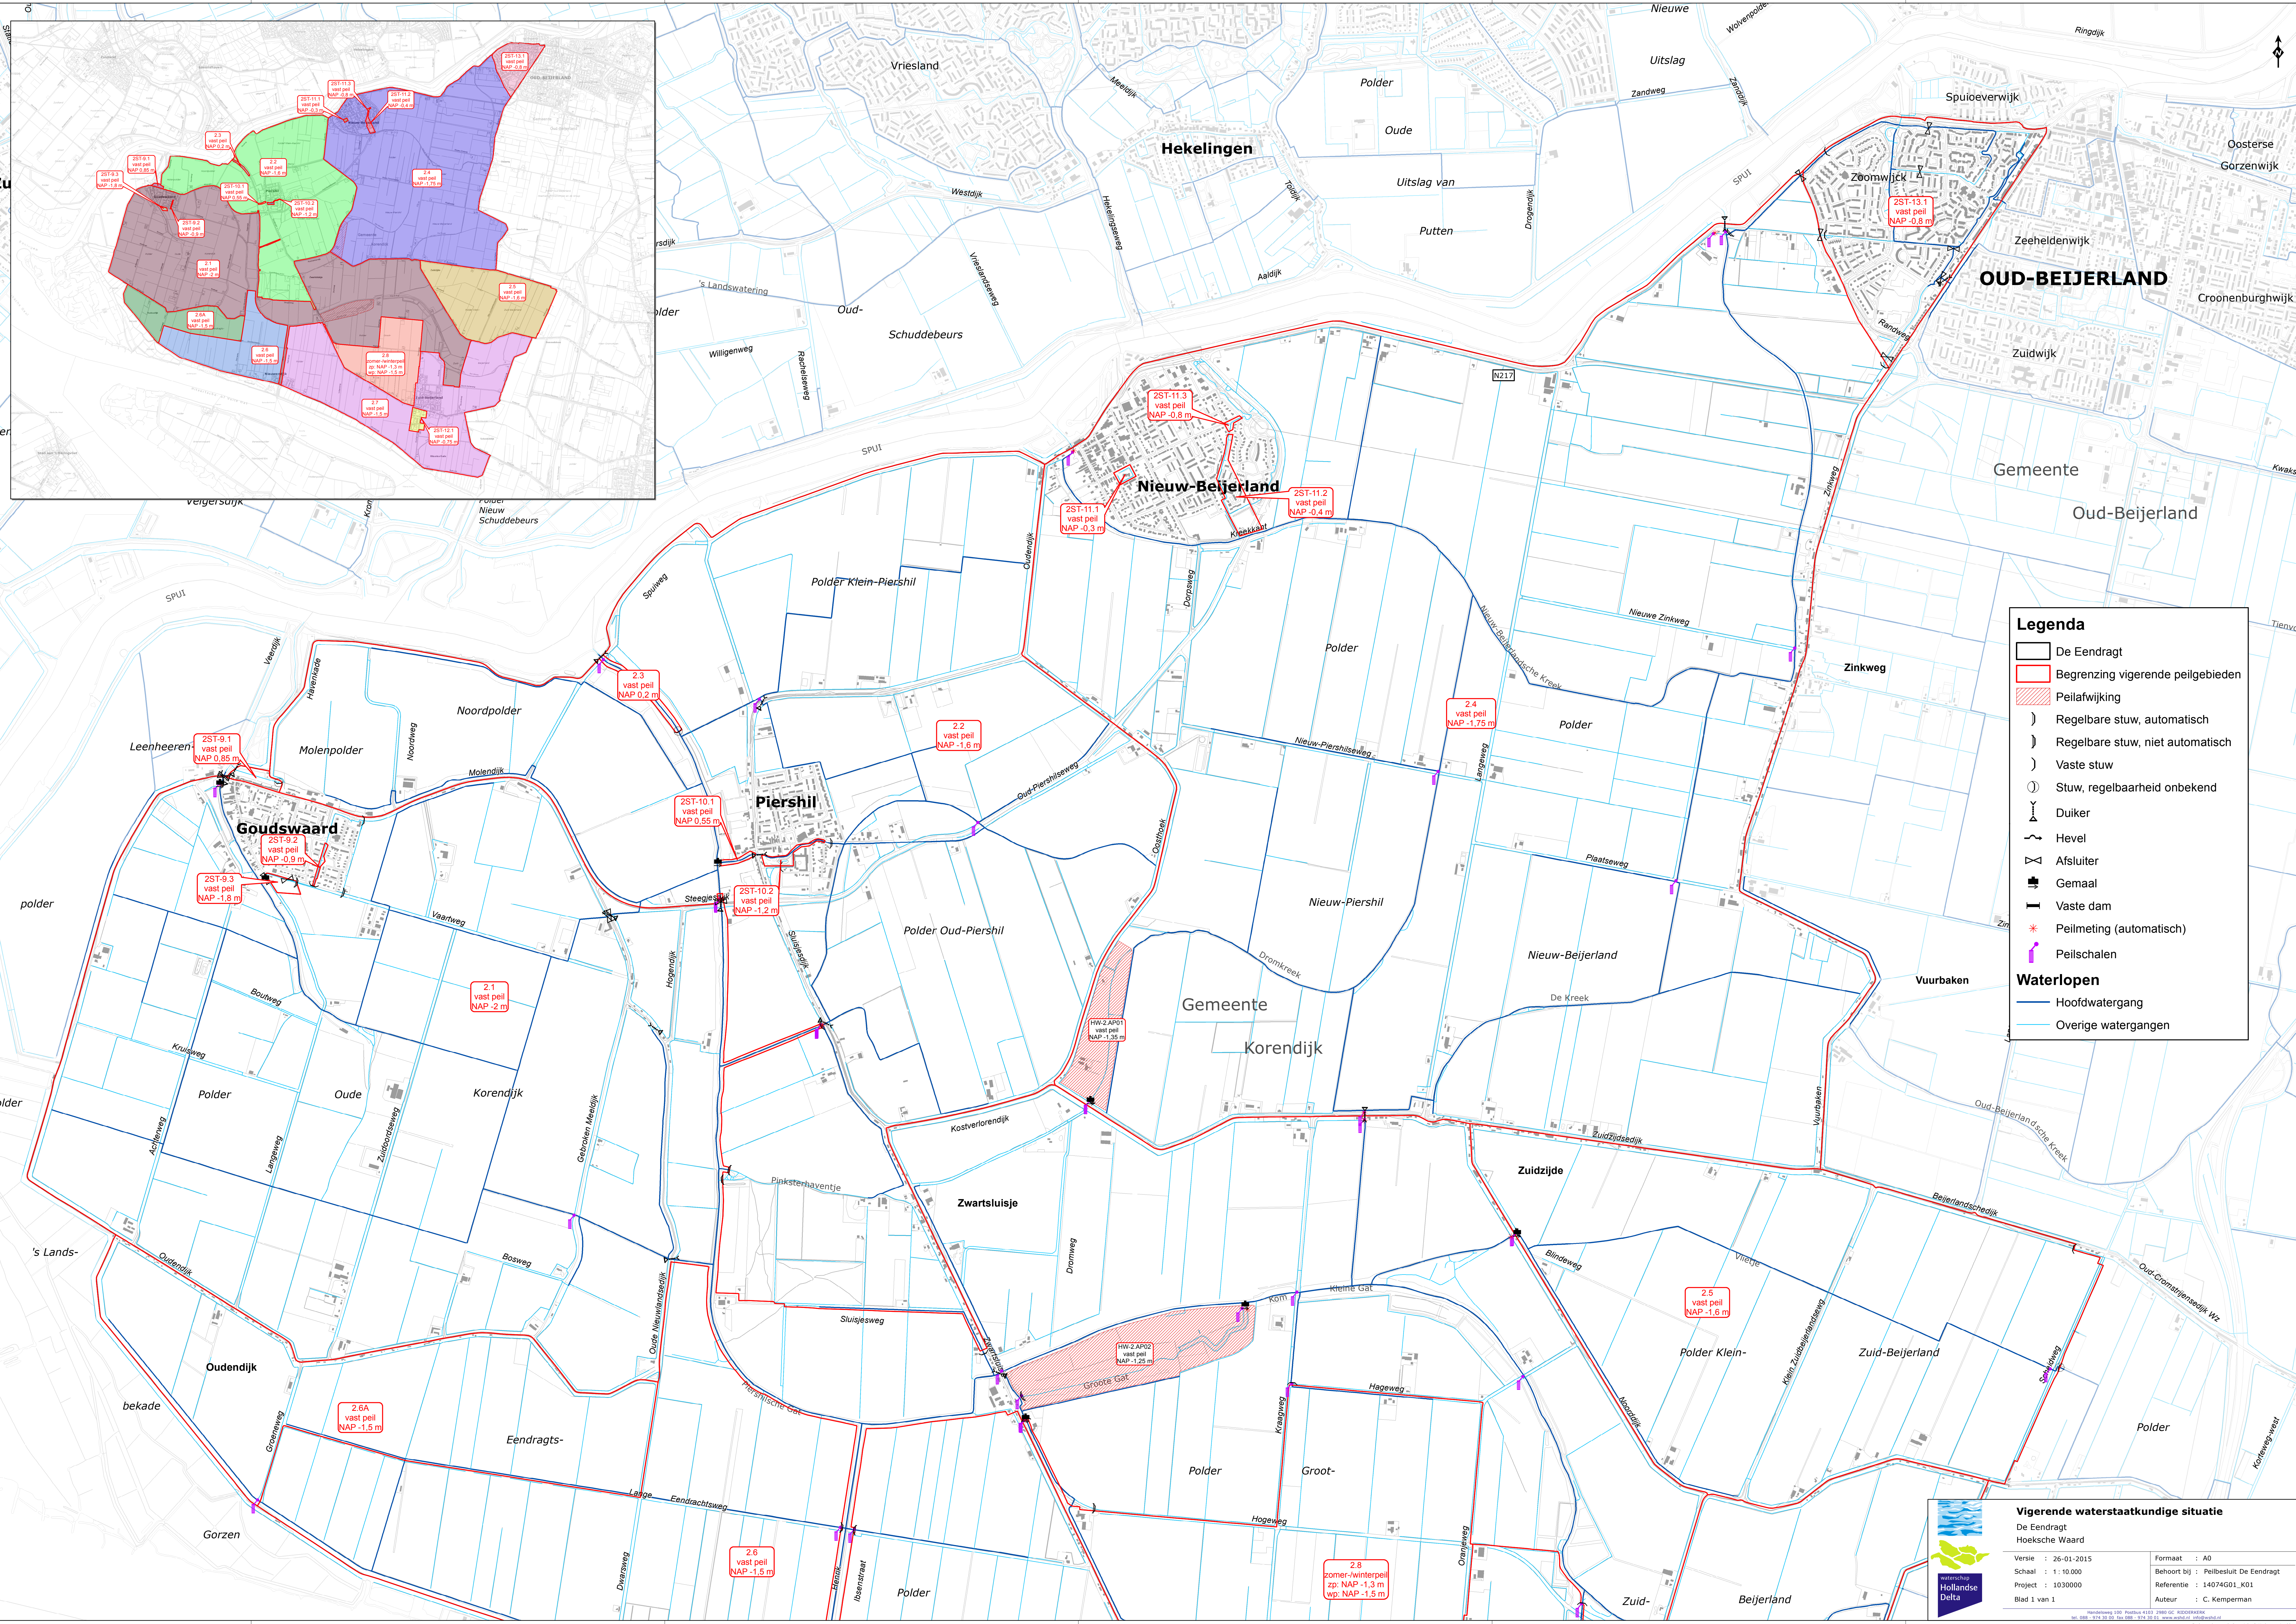

Legenda

De Eendragt

Begrenzing vigerende peilgebieden

Peilafwijking

Regelbare stuw, automatisch

Regelbare stuw, niet automatisch

Vaste stuw

Stuw, regelbaarheid onbekend

Duiker

Hevel

Afsluiter

Gemaal

Vaste dam

Peilmeting (automatisch)

Peilschalen

WaterlopenHoofdwatergangOverige watergangen

Vigerende waterstaatkundige situatie
De Eendragt
Hoeksche Waard

Versie : 26-01-2015
Schaal : 1 : 10.000
Project : 10300000
Blad 1 van 1

Formaat : A0
Behoort bij : Peilbesluit De Eendragt
Referentie : 14074G01_K01
Auteur : C. Kemperman

Havenweg 100 Postbus 4103 2960 GC ROOSENDEK
tel. 088 - 014 20 00 fax 088 - 014 20 01 www.hollandschedelta.nl
Hoofdkantoor Rotterdam: Copyright © Kadaster, Aankom