


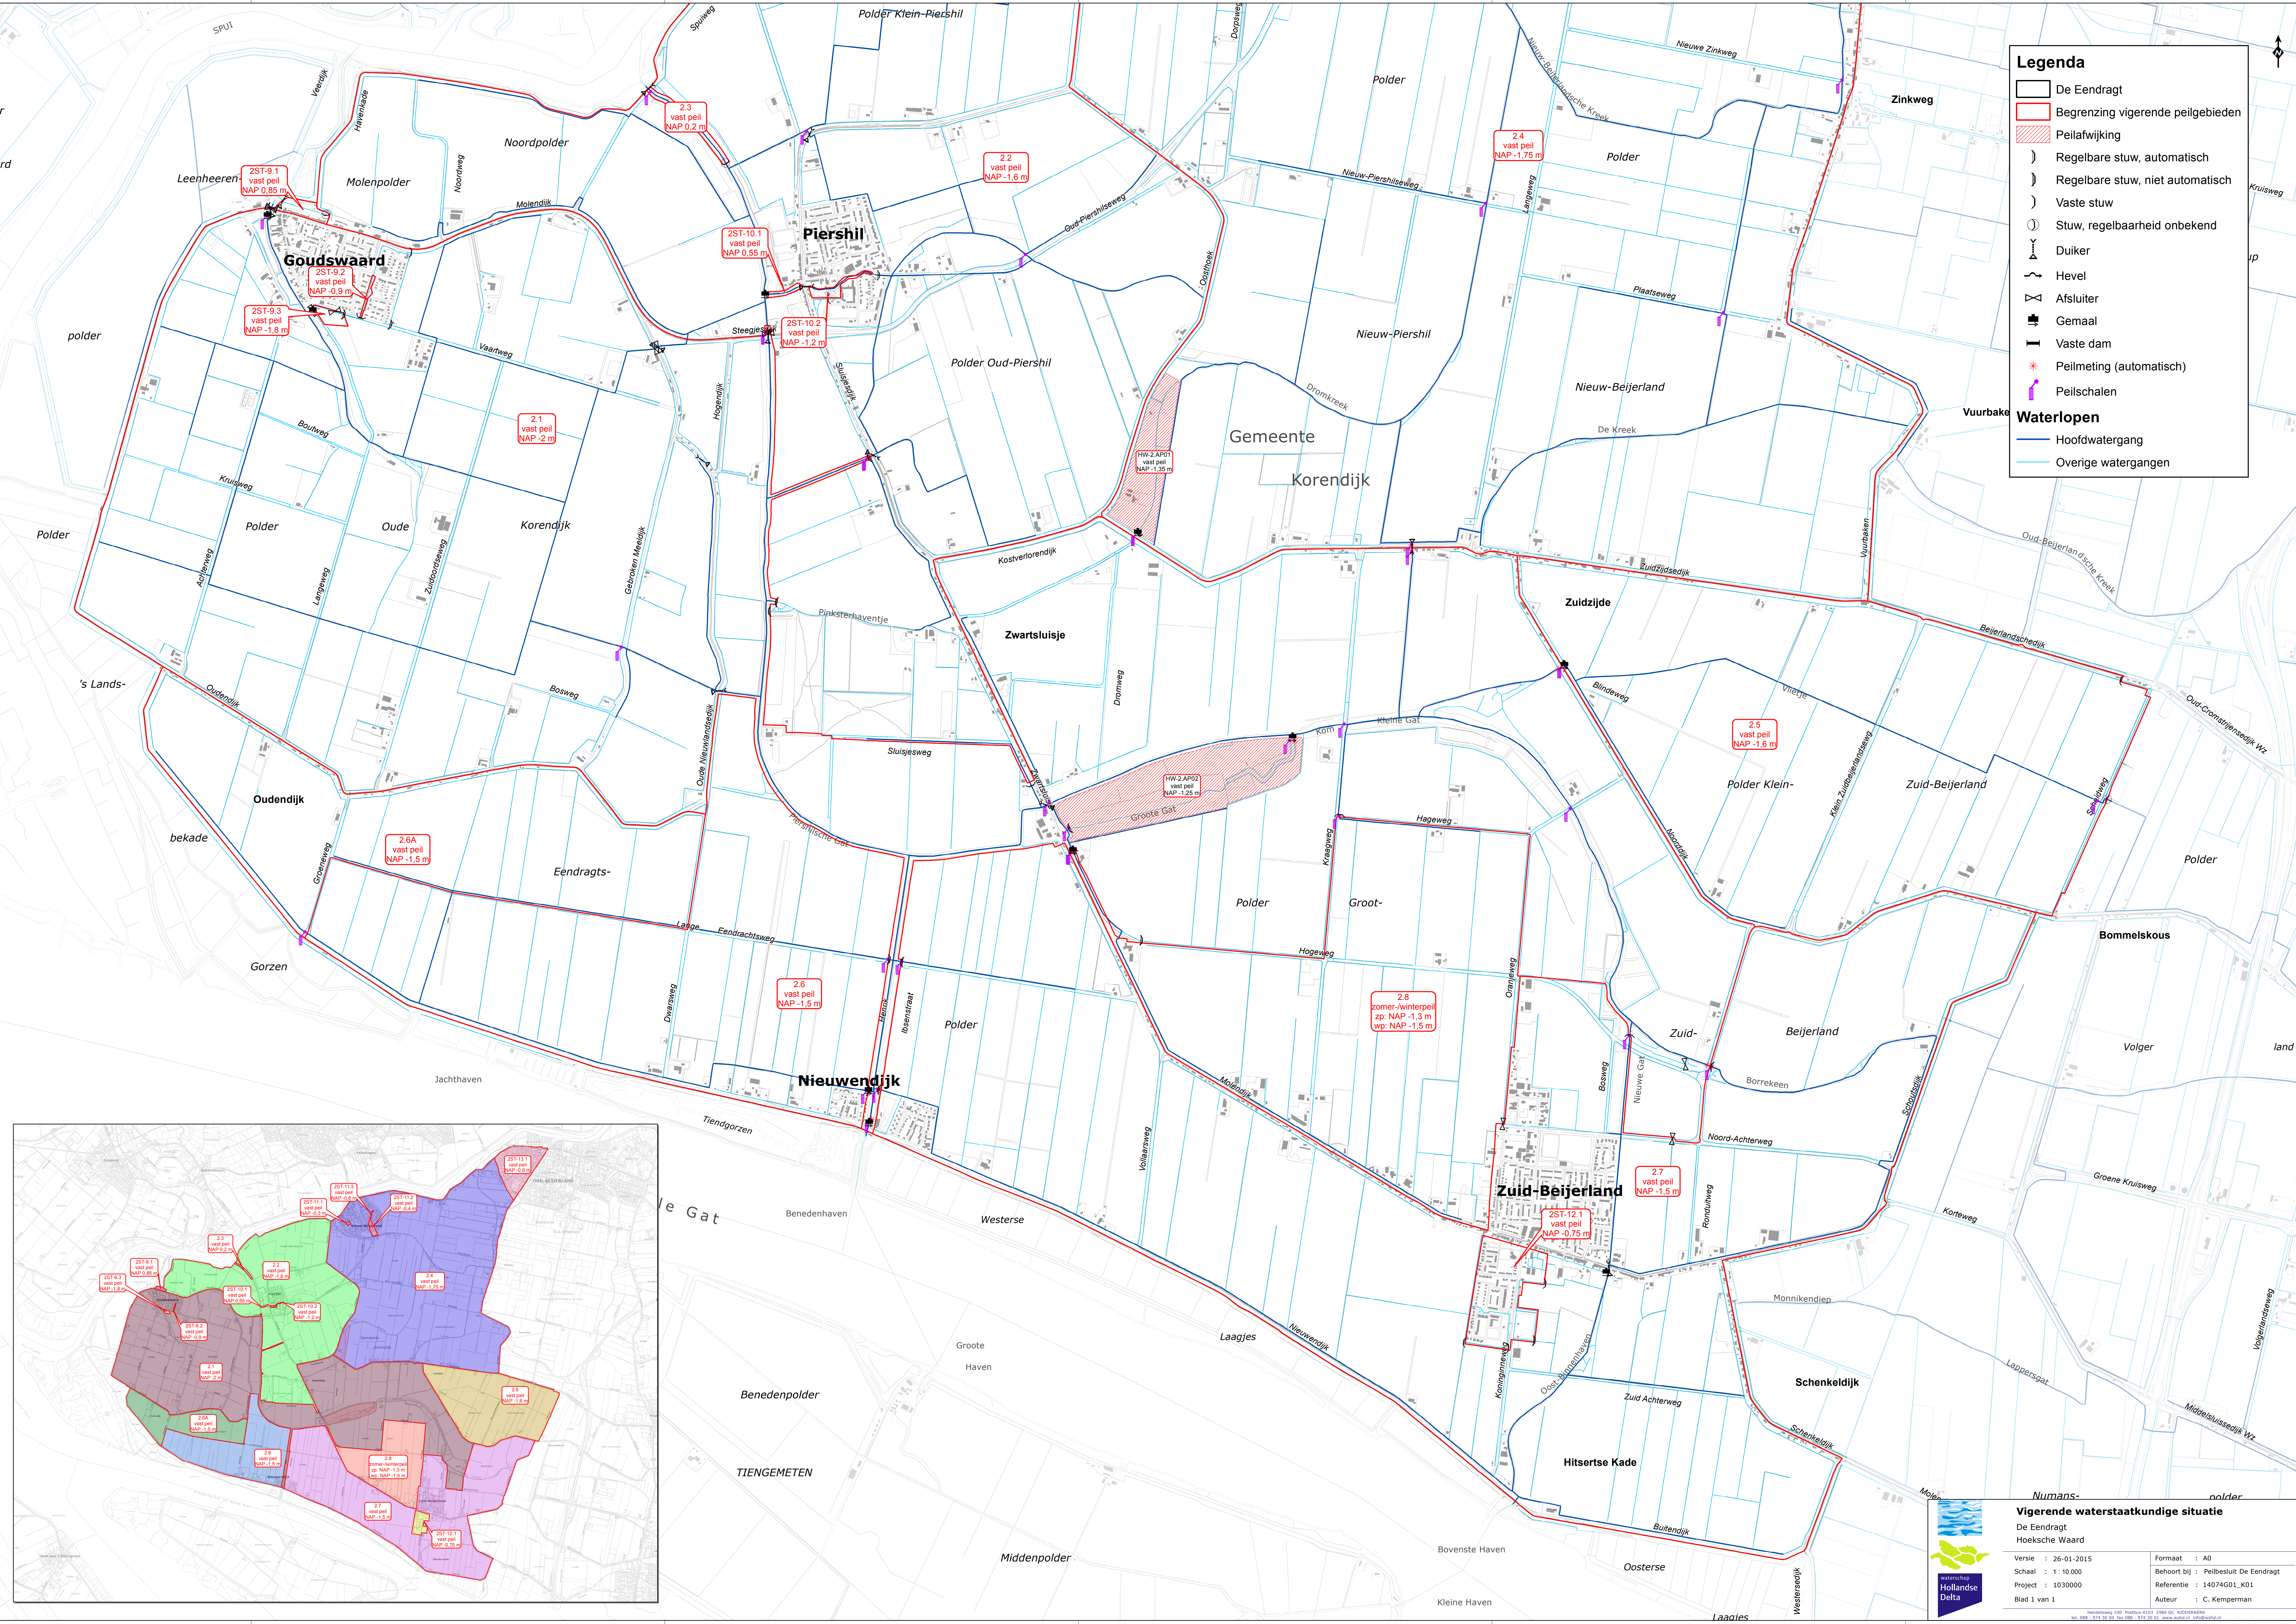

Legenda

De Eendragt

Begrenzing vigerende peilgebieden

Peilafwijking

Regelbare stuw, automatisch

Regelbare stuw, niet automatisch

Vaste stuw

Stuw, regelbaarheid onbekend

Duiker

Hevel

Afsluiter

Gemaal

Vaste dam

Peilmeting (automatisch)

Peilschalen

Waterlopen

Hoofdwatgang

Overige watergangen



Vigerende waterstaatkundige situatie
De Eendragt
Hoeksche Waard

Versie : 26-01-2015

Schaal : 1 : 10.000

Project : 1030000

Blad 1 van 1

Formaat : A0

Behoort bij : Peilbesluit De Eendragt

Referentie : 14074G01_K01

Auteur : C. Kemperman

Houtweg 100 Postbus 4103 2960 GC ROOSENDEK
tel. 088 - 014 20 00 fax 088 - 014 20 01 www.hollandschedelta.nl

Geografische coördinaten: Copyright © Kadaster, Aankom