
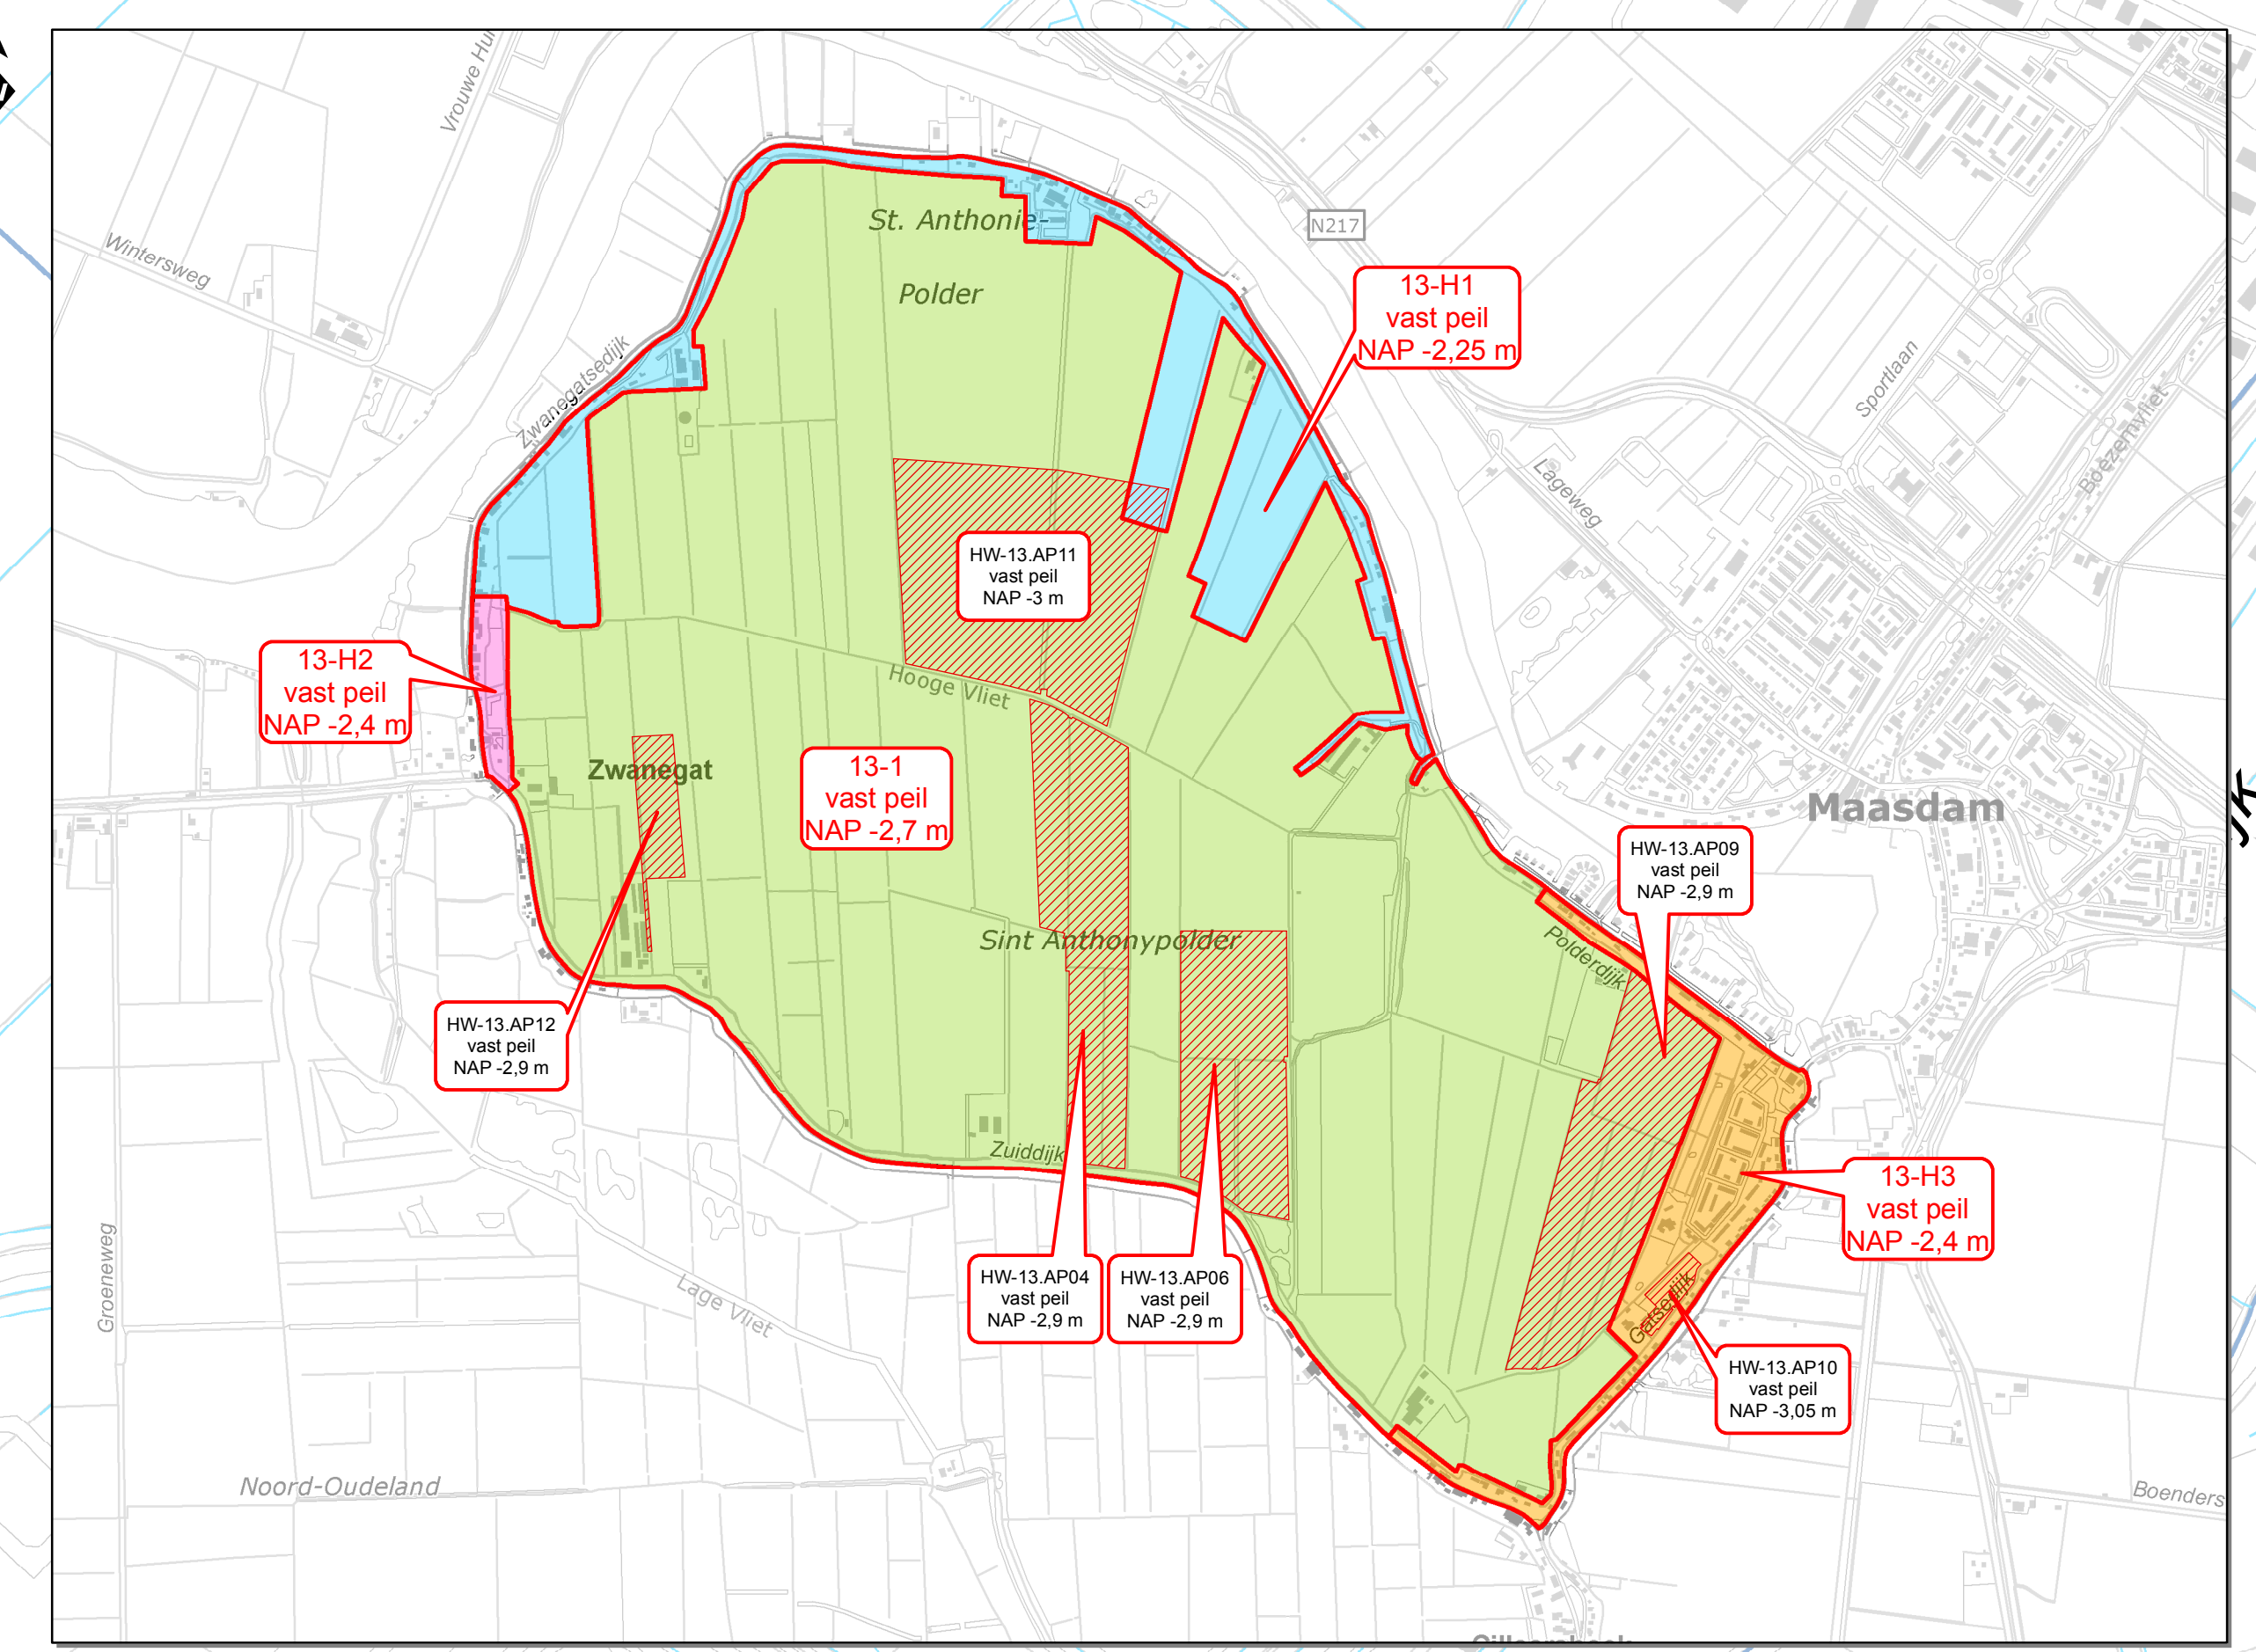


- Legenda**
- St. Anthonypolder
 - Begrenzing vigerende peilgebieden
 - Peilafwijking
 - Regelbare stuw, automatisch
 - Regelbare stuw, niet automatisch
 - Vaste stuw
 - Stuw, regelbaarheid onbekend
 - Duiker
 - Hevel
 - Afsluiter
 - Gemaal
 - Vaste dam
 - * Peilmeting (automatisch)
 - ↑ Peilschalen
- Waterlopen**
- Hoofdwatergang
 - Overige watergangen

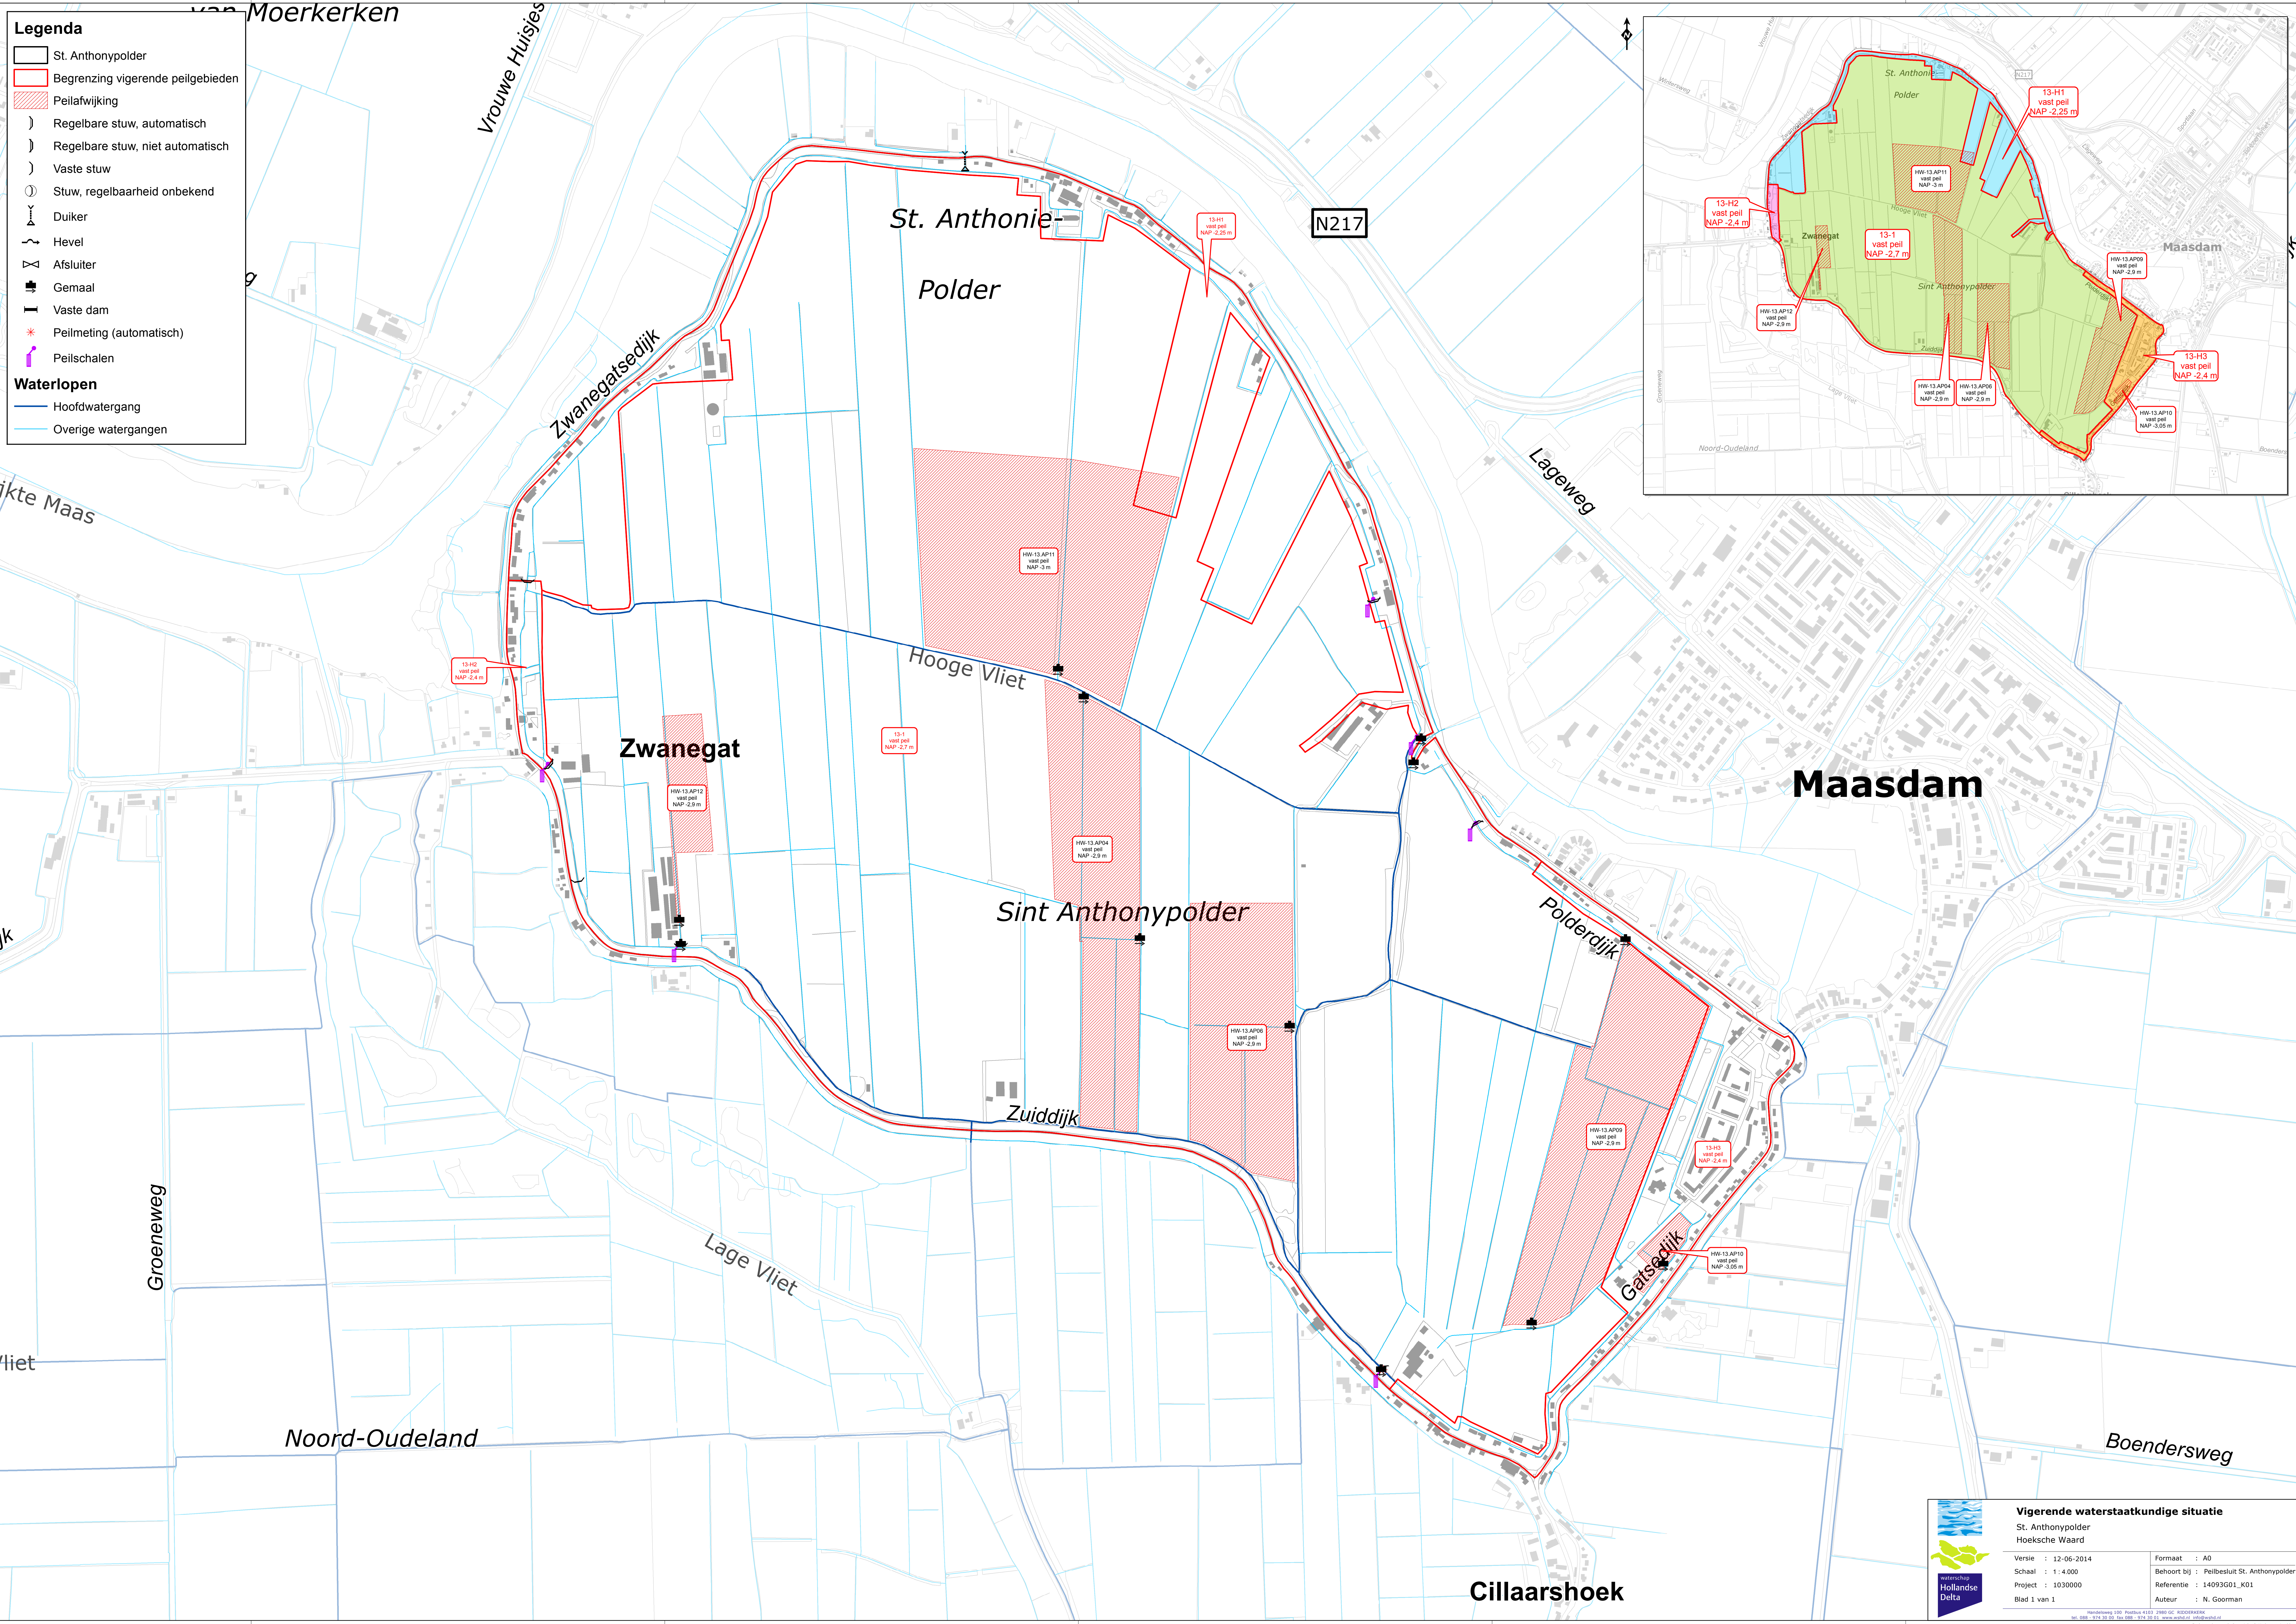

Vigerende waterstaatkundige situatie
 St. Anthonypolder
 Hoeksche Waard

Versie : 12-06-2014	Formaat : A0
Schaal : 1 : 4.000	Behoort bij : Peilbesluit St. Anthonypolder
Project : 1030000	Referentie : 14093G01_K01
Blad 1 van 1	Auteur : N. Goorman

Houttuinweg 100 Postbus 4103 2960 GC ROTTERDAM
 Tel: 088 - 074 30 00 Fax: 088 - 074 30 01 www.hvd.nl
 Hoofdafbeelding: Copyright © Kadaster, Apeldoorn