


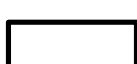












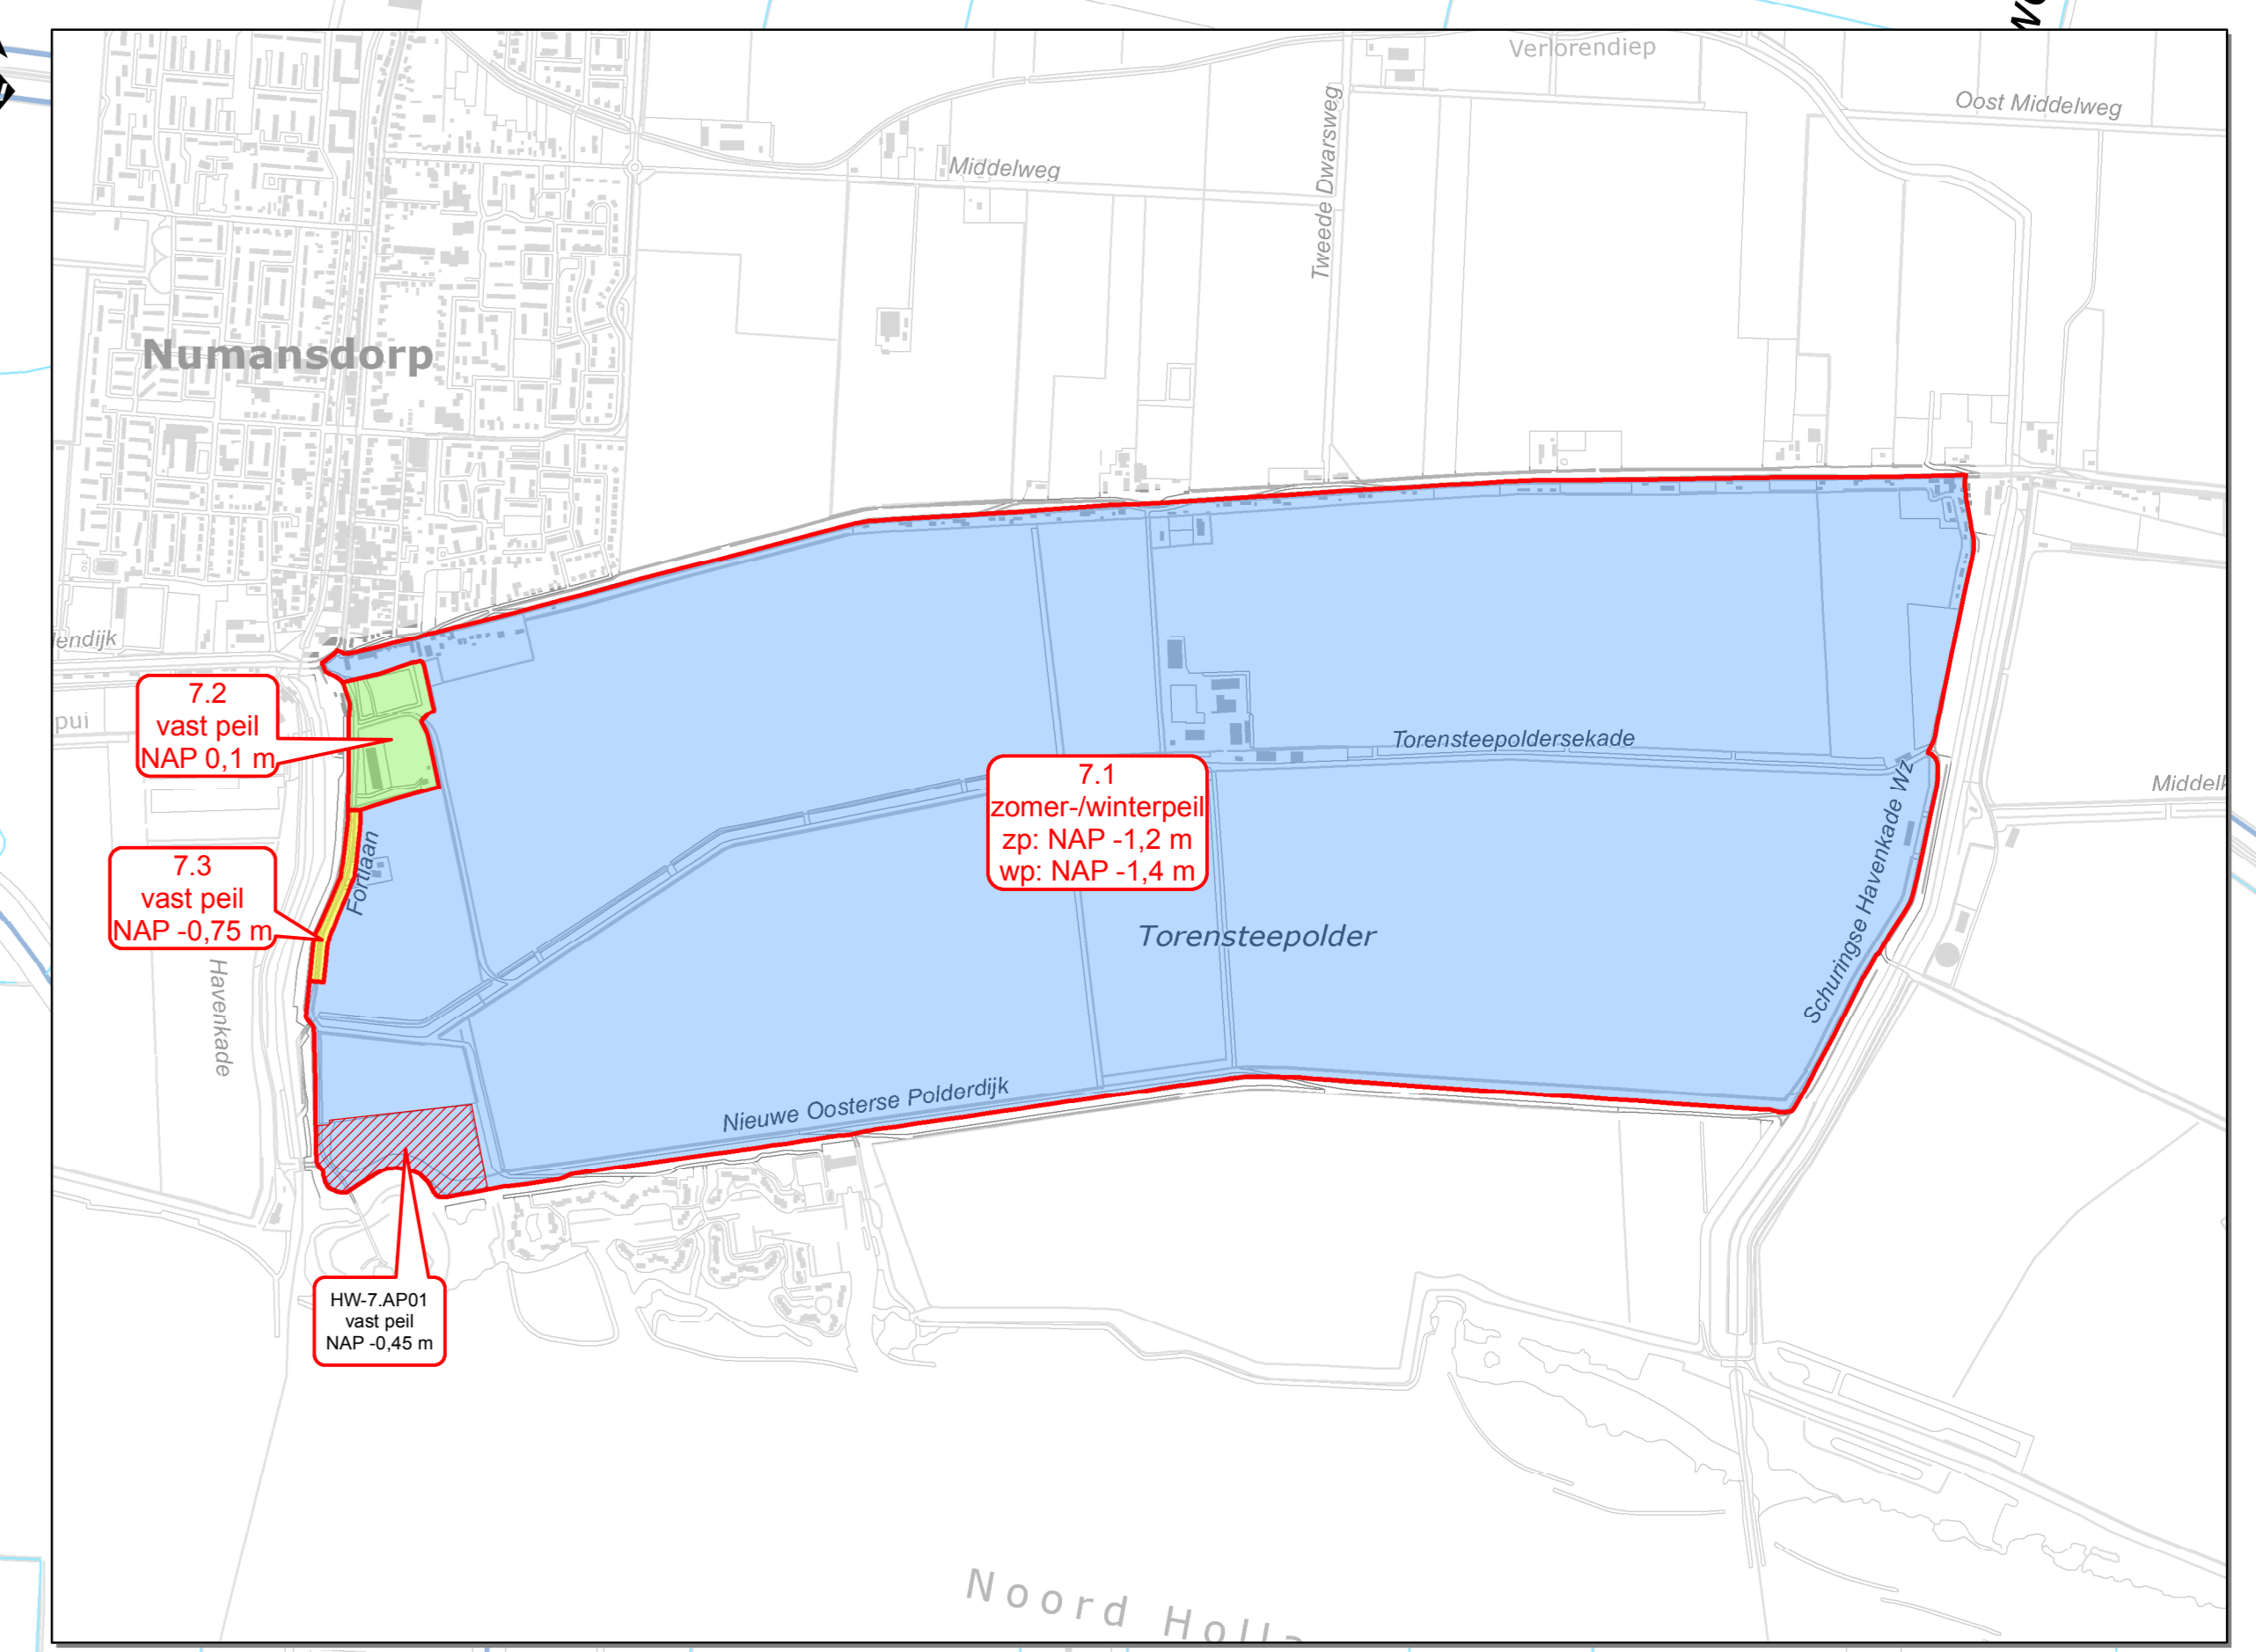
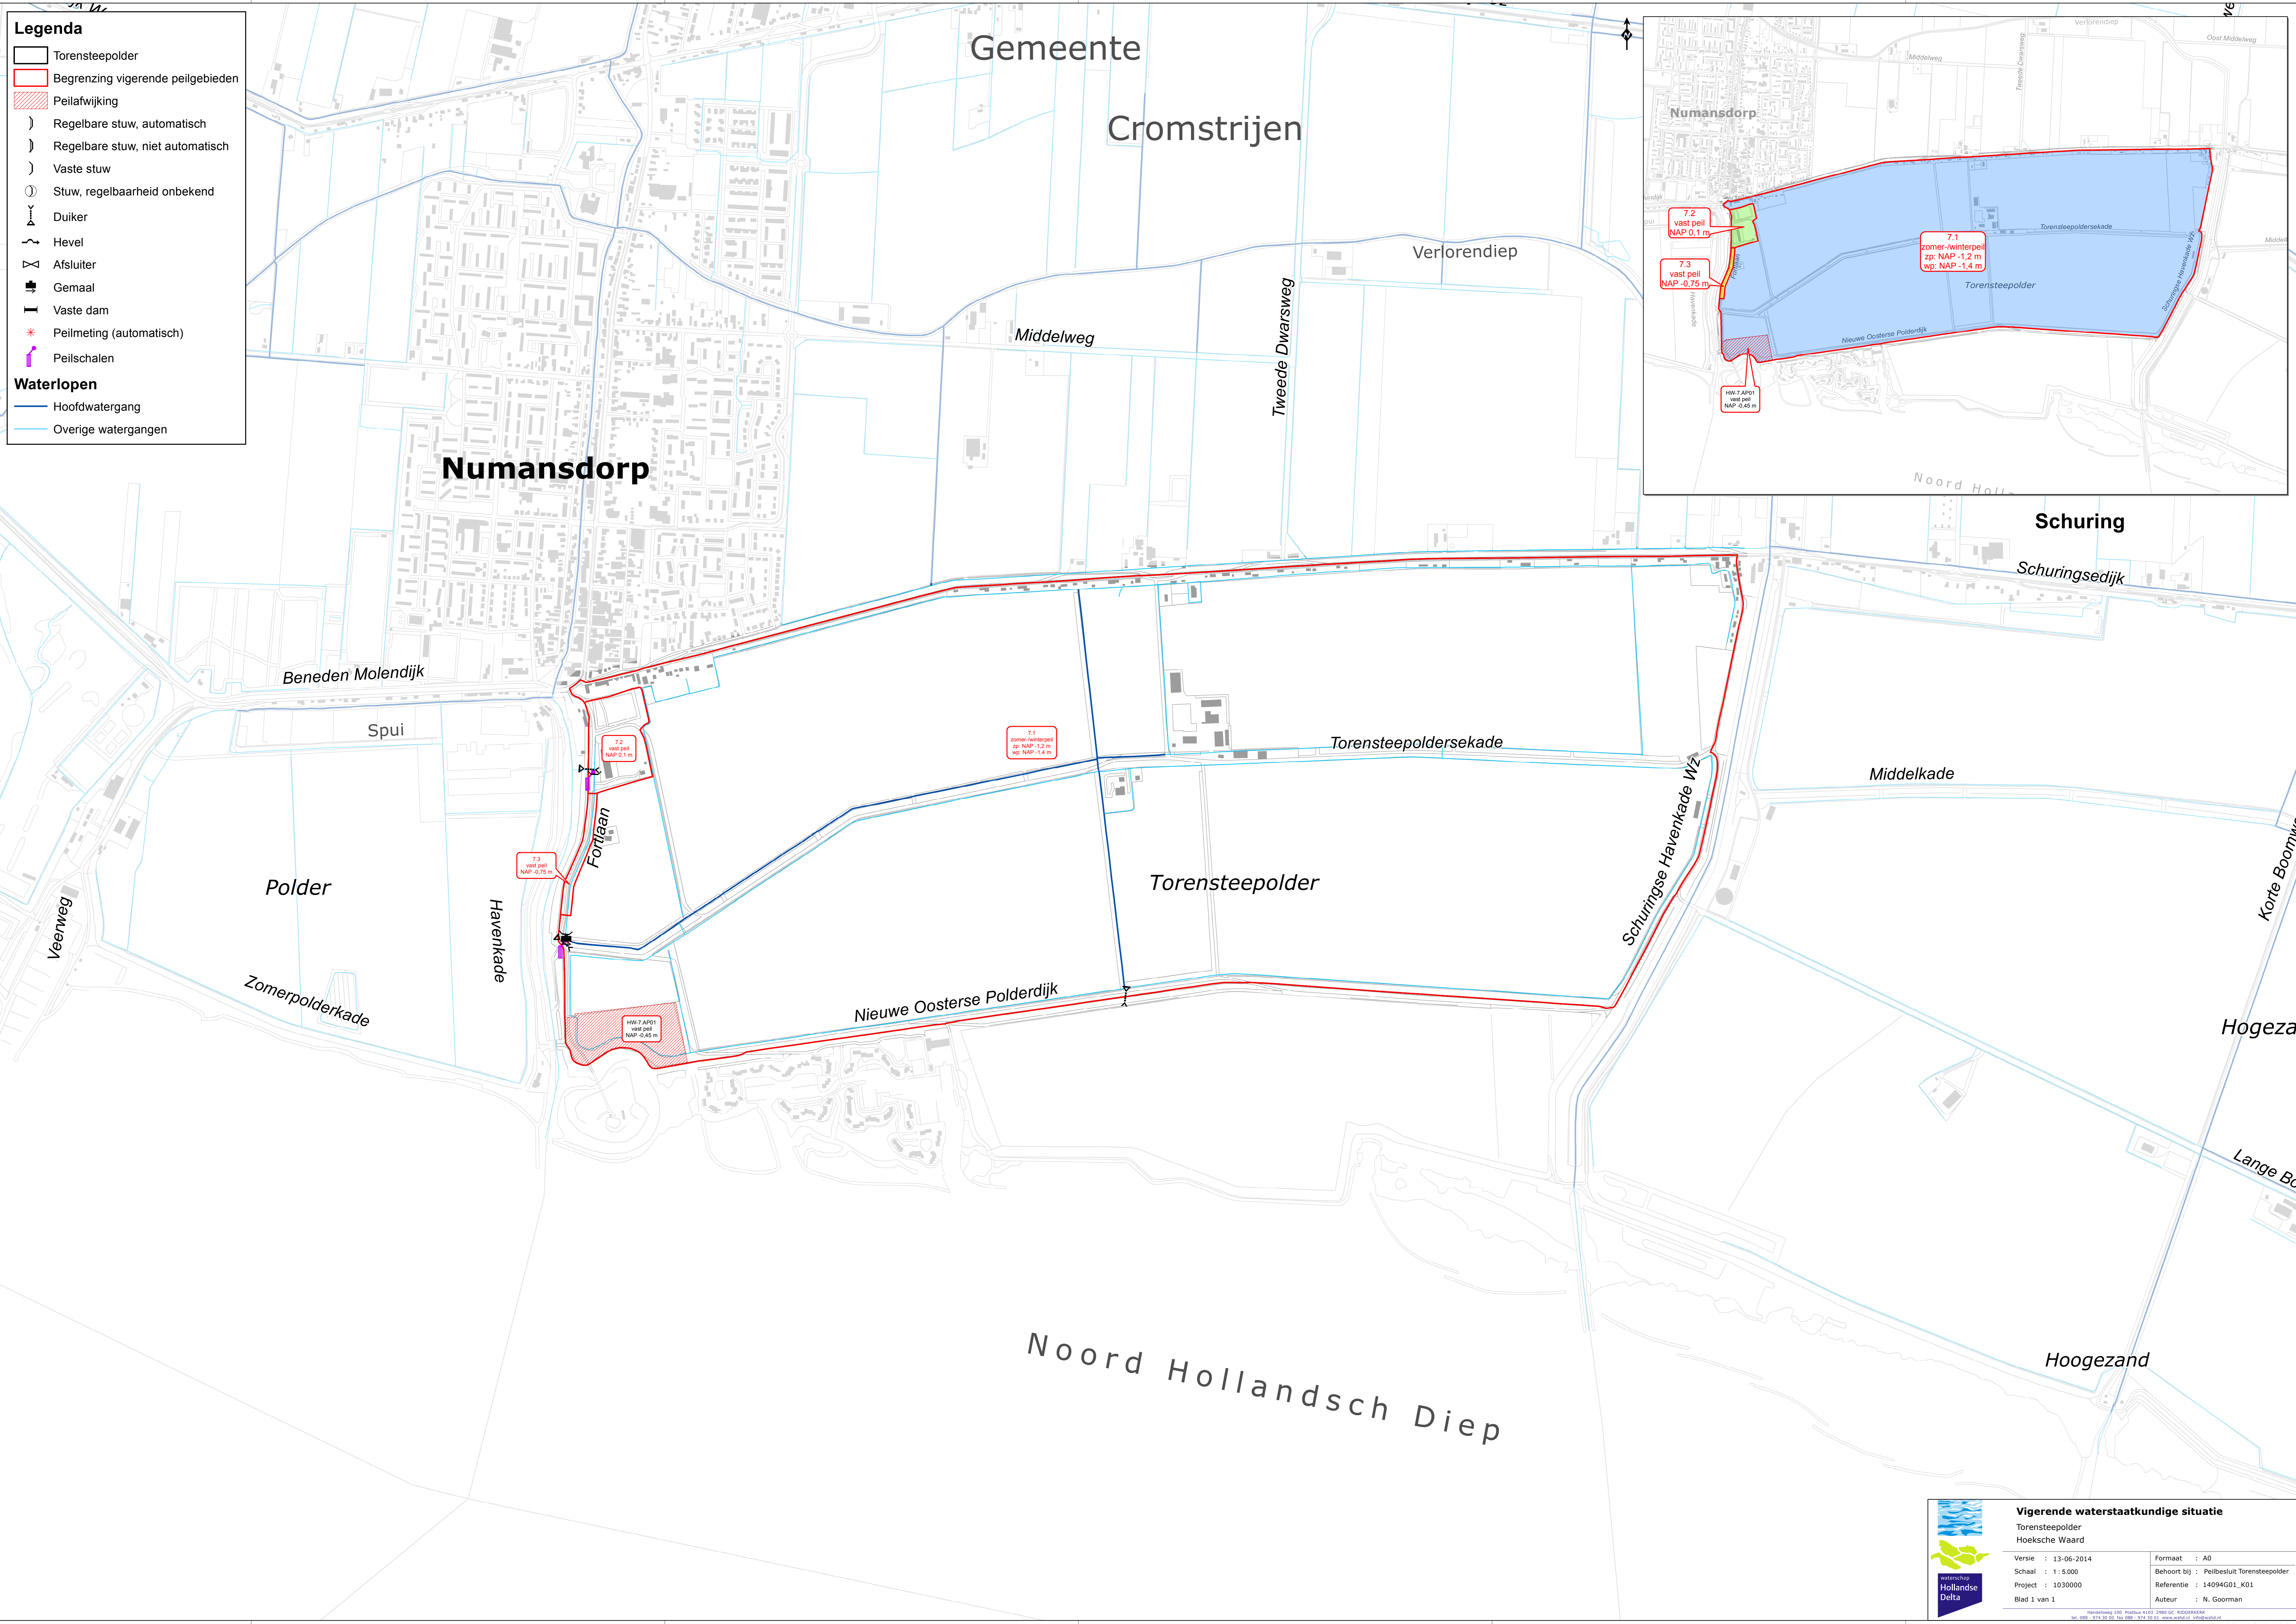


**Legenda**

-  Torensteepolder
-  Begrenzing vigerende peilgebieden
-  Peilafwijking
-  Regelbare stuw, automatisch
-  Regelbare stuw, niet automatisch
-  Vaste stuw
-  Stuw, regelbaarheid onbekend
-  Duiker
-  Hevel
-  Afsluiter
-  Gemaal
-  Vaste dam
-  Peilmeting (automatisch)
-  Peilschalen

**Waterlopen**

-  Hoofdwatergang
-  Overige watergangen



**Vigerende waterstaatkundige situatie**  
 Torensteepolder  
 Hoeksche Waard

|                     |   |
|---------------------|---|
| Versie : 13-06-2014 | Formaat : A0                              |
| Schaal : 1 : 5.000  | Behoort bij : Peilbesluit Torensteepolder |
| Project : 1030000   | Referentie : 14094G01_K01                 |
| Blad 1 van 1        | Auteur : N. Goorman                       |

Huideweg 100 Postbus 4103 2960 GC ROTTERDAM  
 tel. 088 - 074 30 00 fax 088 - 674 30 01 www.hvd.nl  
 Hoogheerlandsch Diep - Copyright © Kadaster, Apeldoorn