


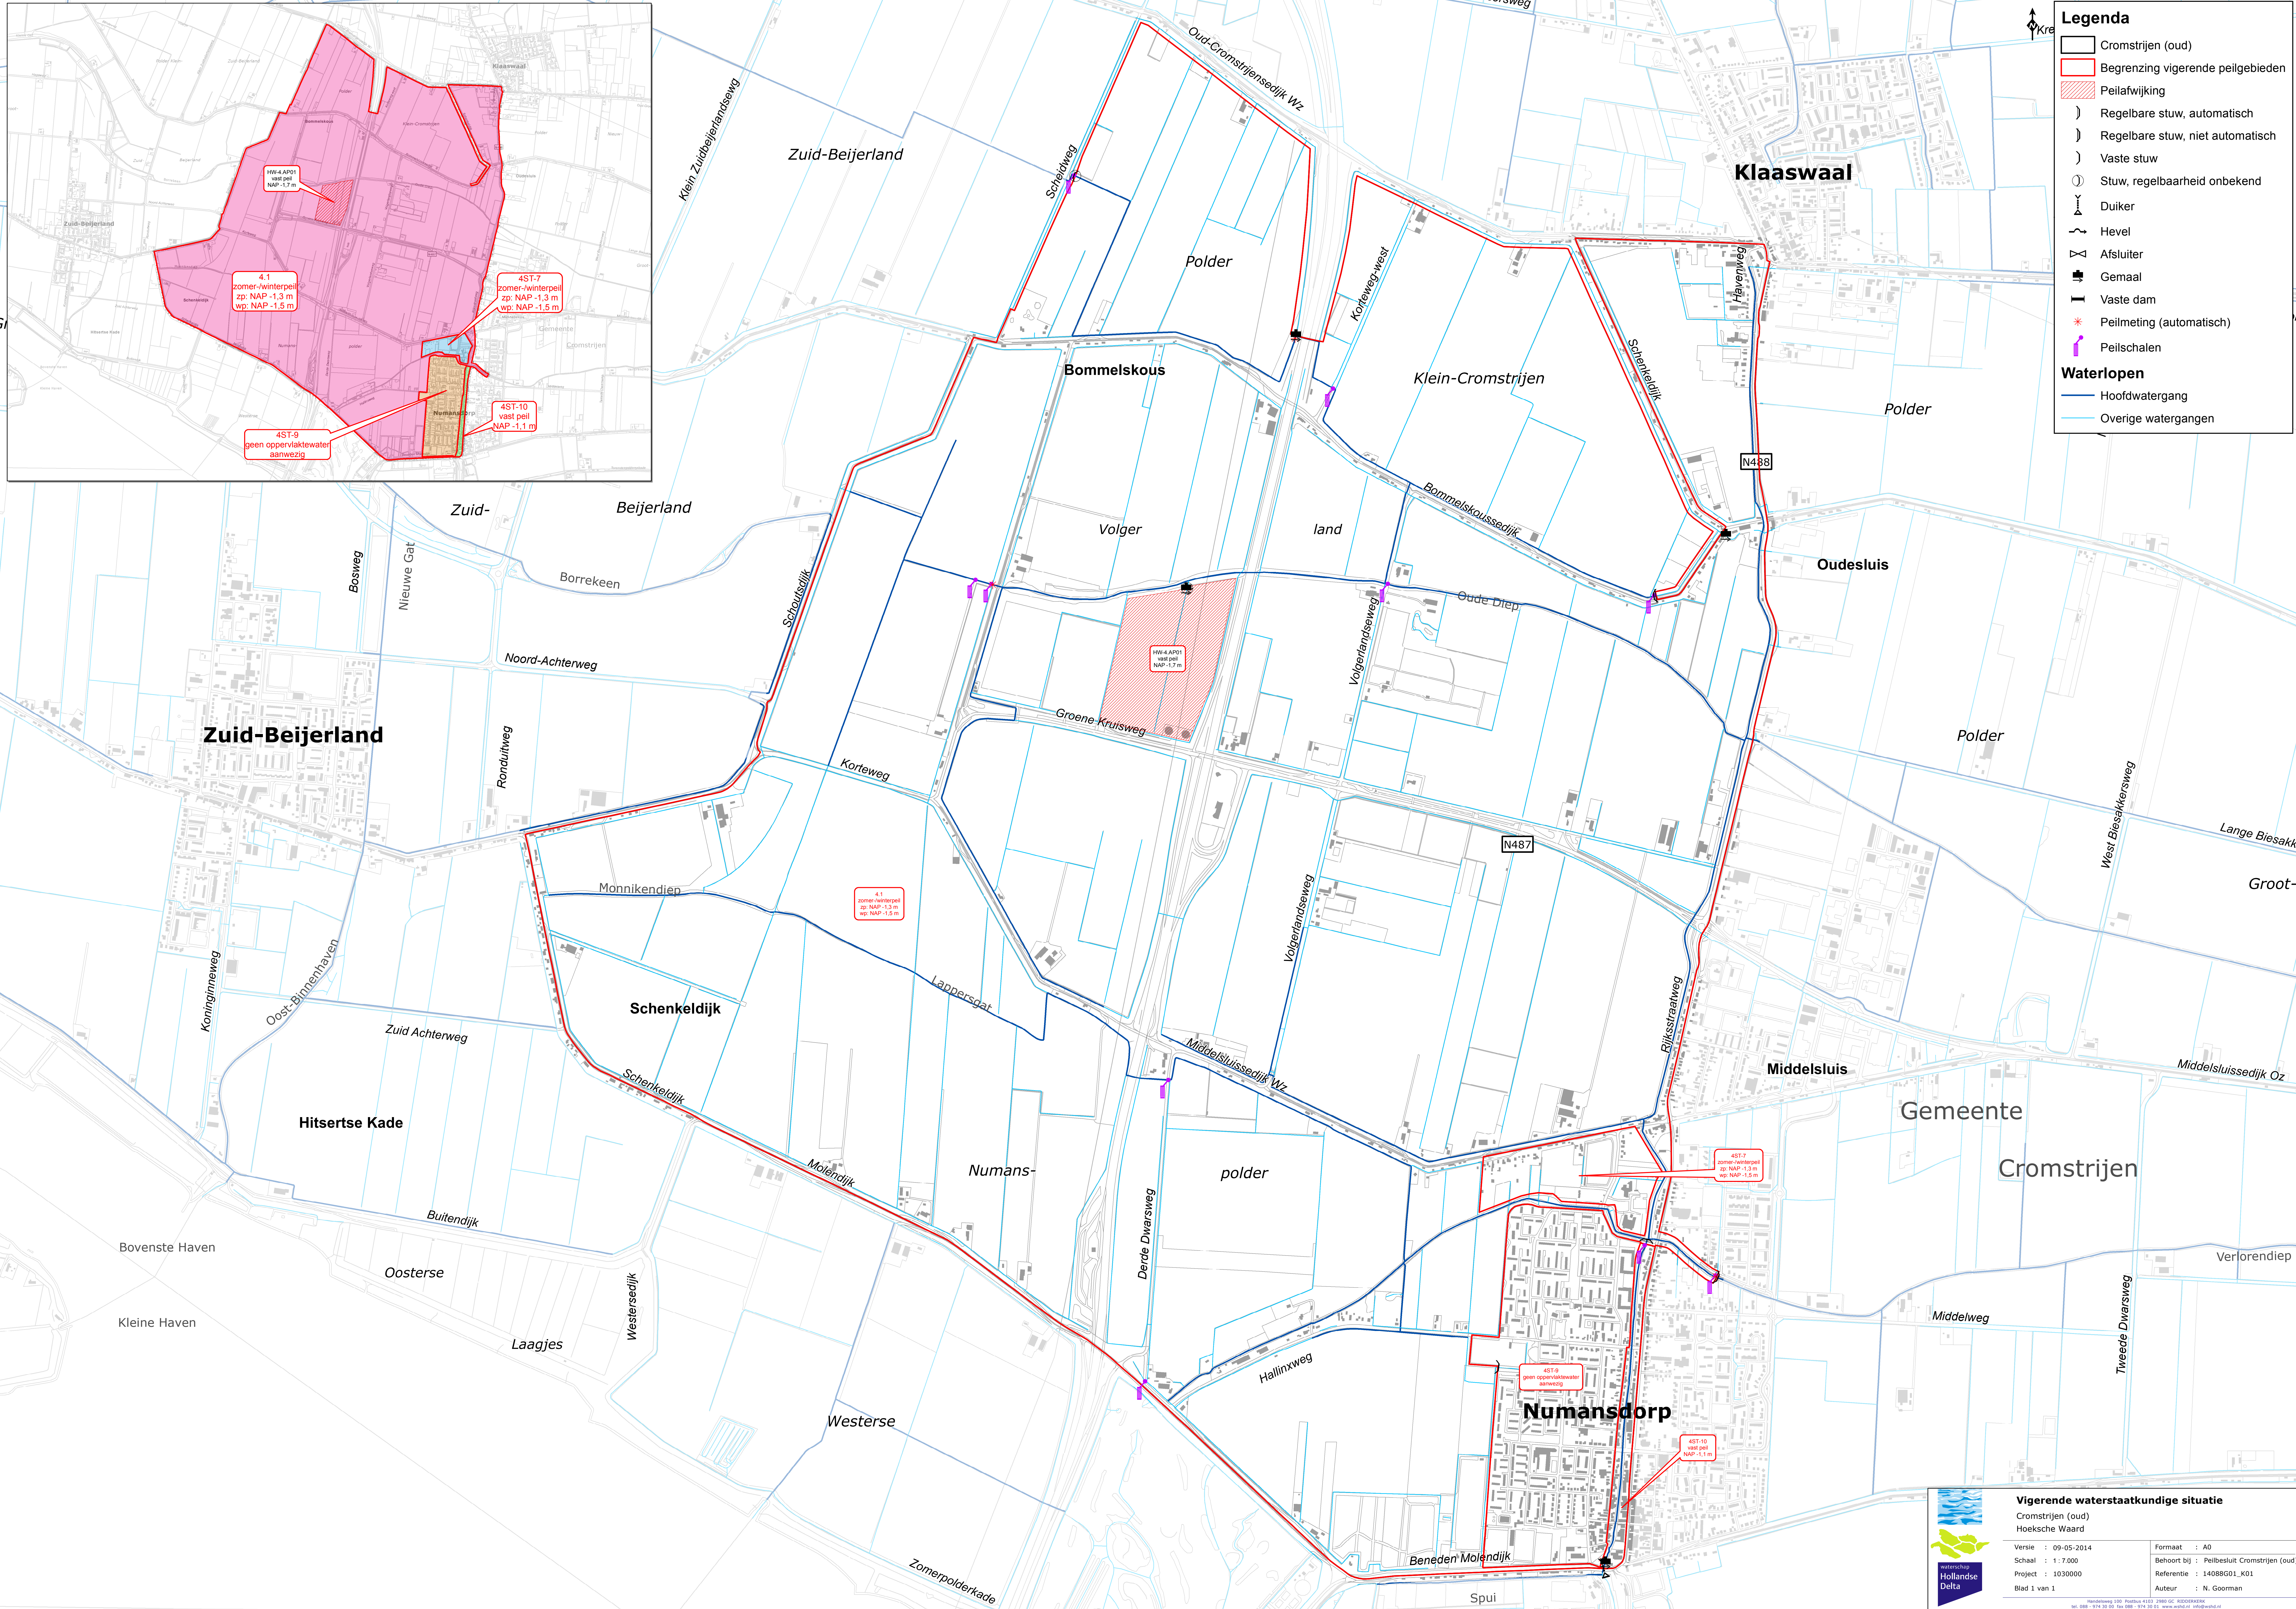

Cromstrijen (oud)

Begrenzing vigerende peilgebieden

Peilafwijking

)

Regelbare stuw, automatisch

)

Regelbare stuw, niet automatisch

)

Vaste stuw

Stuw, regelbaarheid onbekend

Duiker

Hevel

Afsluiter

Gemaal

Vaste dam

*

Peilmeting (automatisch)

Peilschalen

Waterlopen

Hoofdwatergang

Overige watergangen

Vigerende waterstaatkundige situatie

Cromstrijen (oud)

Hoeksche Waard

Versie : 09-05-2014

Schaal : 1 : 7.000

Project : 10300000

Blad 1 van 1

Formaat : A0

Behoort bij : Peilbesluit Cromstrijen (oud)

Referentie : 14088G01_K01

Auteur : N. Goorman

Rijkswaterstaat 100 Postbus 4103 2960 GC ROTTERDAM
tel. 088 - 074 20 00 fax 088 - 074 20 01 www.rws.nl info@rws.nl
Geografische coördinaten: Copyright © Kadaster, Apeldoorn