


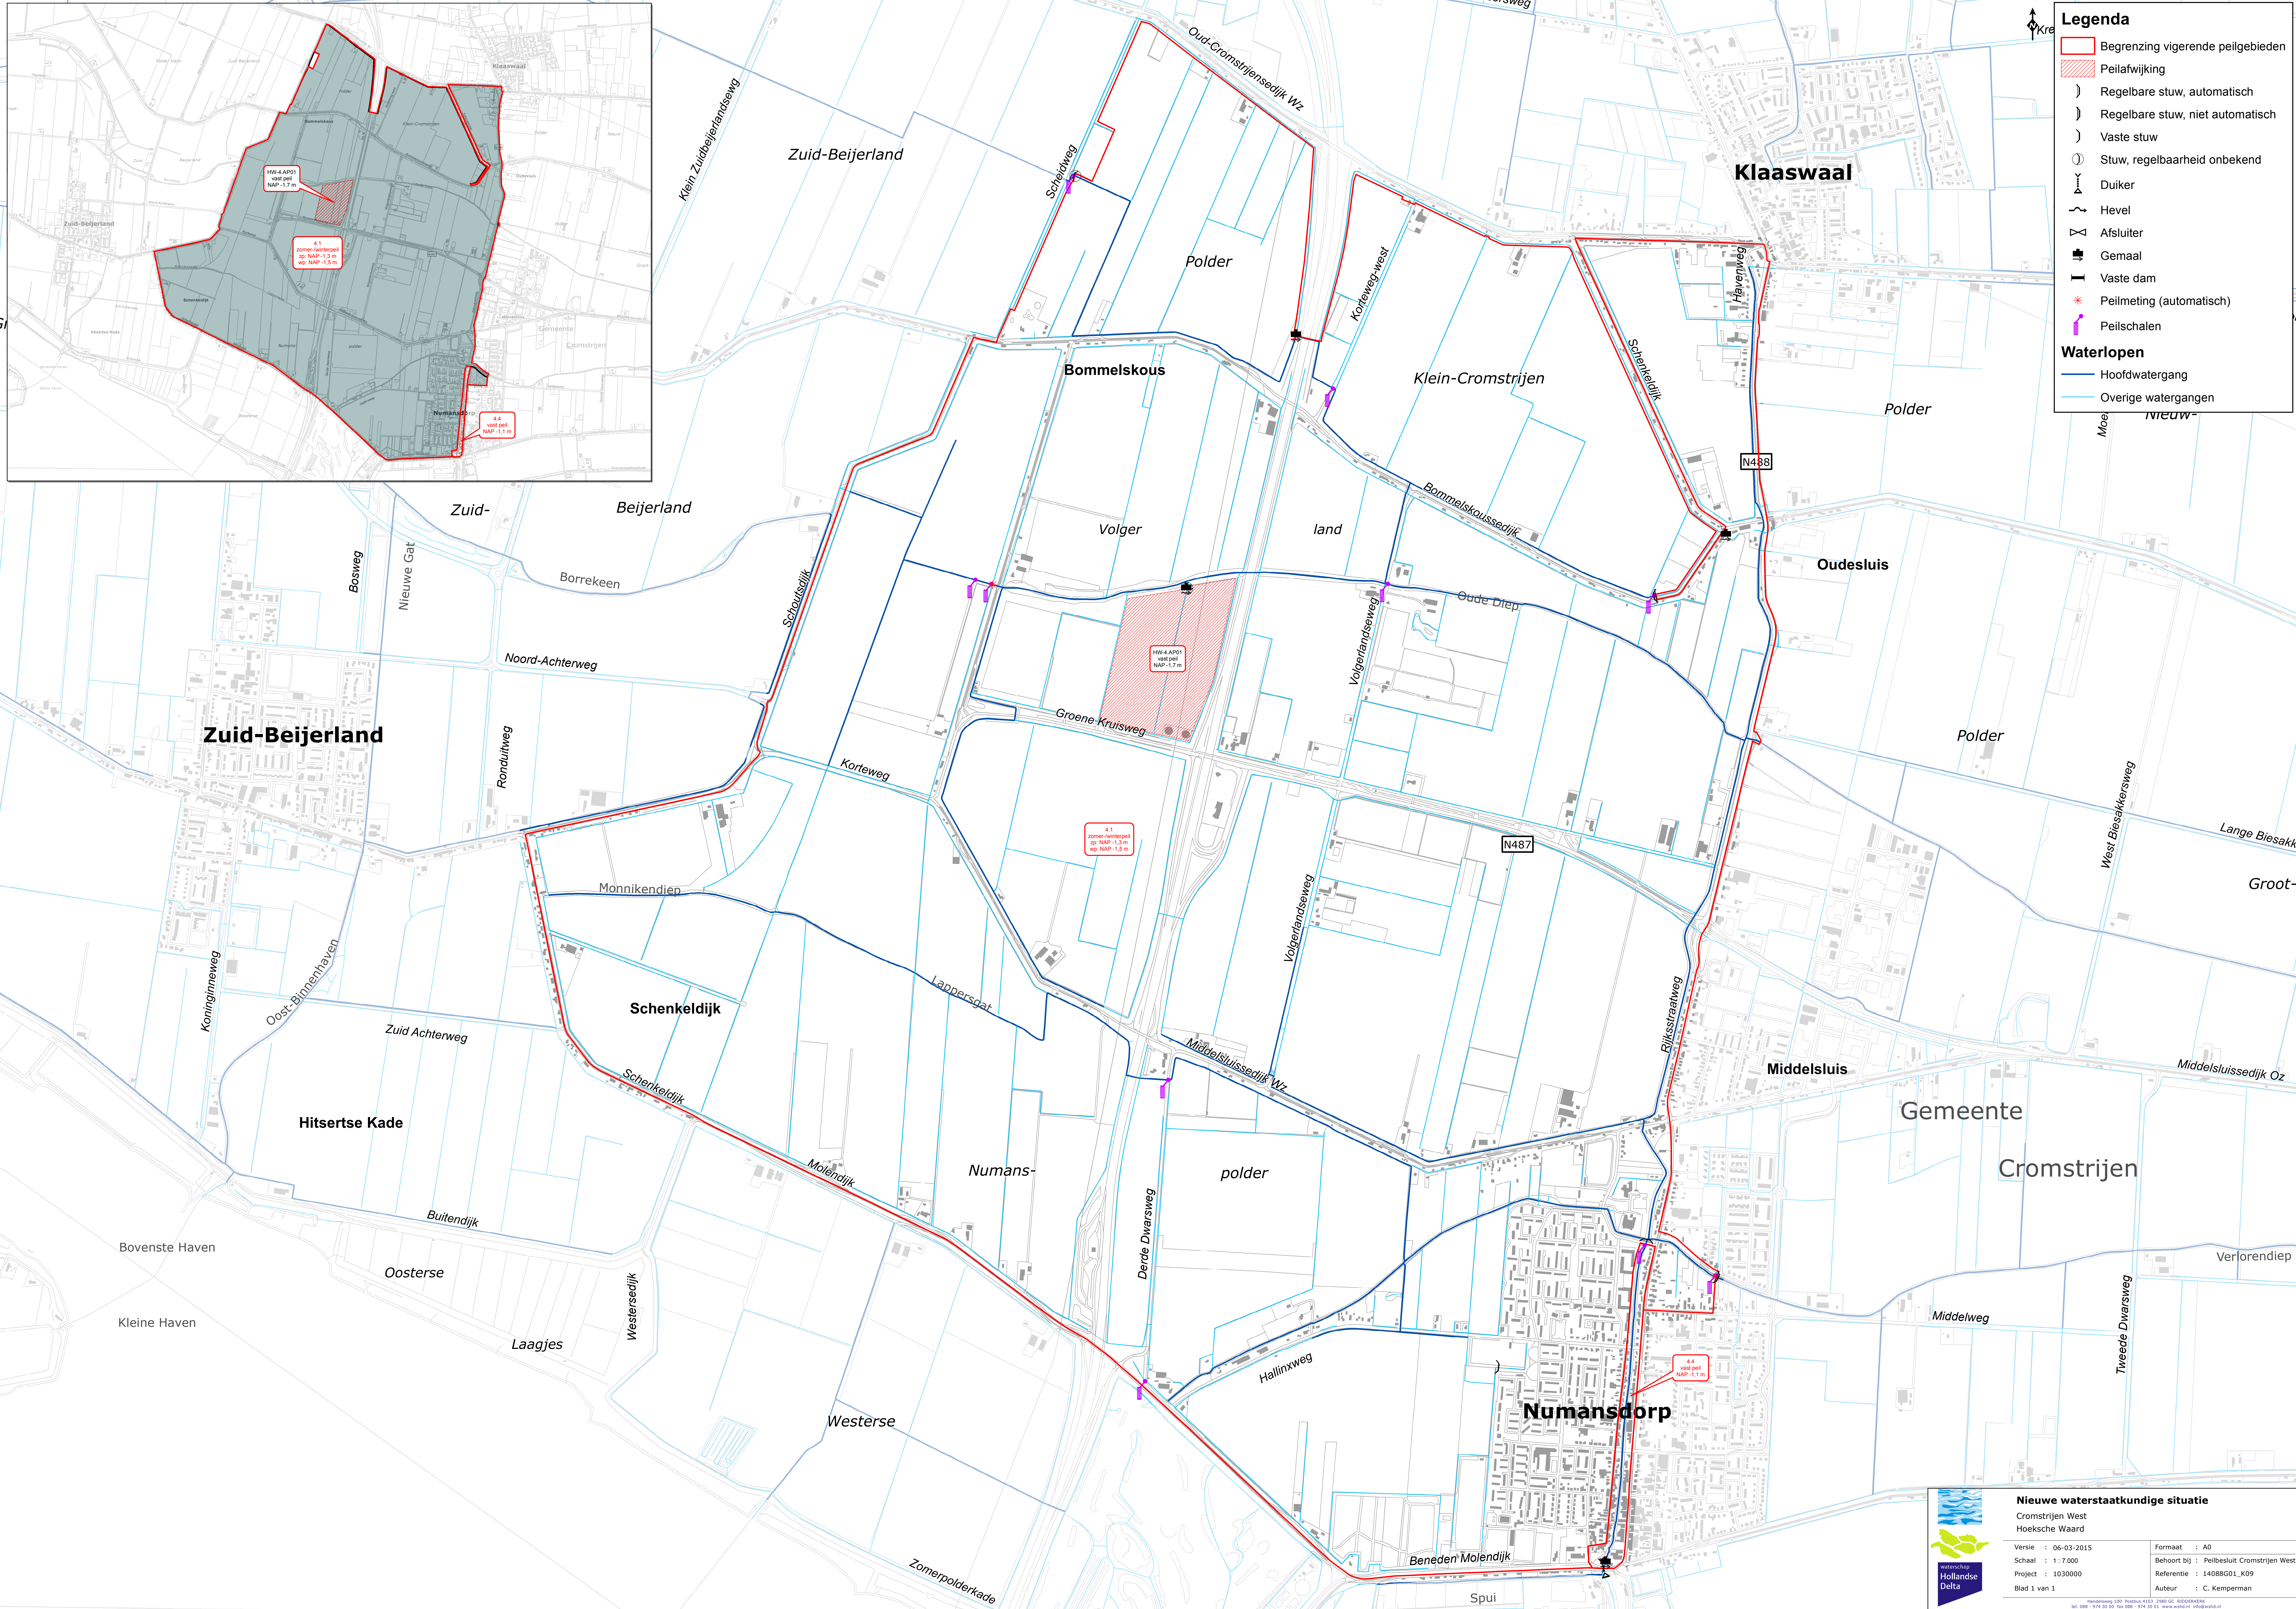

Legenda

- Begrenzing vigerende peilgebieden
- Peilafwijking
- Regelbare stuw, automatisch
- Regelbare stuw, niet automatisch
- Vaste stuw
- Stuw, regelbaarheid onbekend
- Duiker
- Hevel
- Afsluiter
- Gemaal
- Vaste dam
- Peilmeting (automatisch)
- Peilschalen

Waterlopen

- Hoofdwatergang
- Overige watergangen

Nieuwe waterstaatkundige situatie
Cromstrijen West
Hoeksche Waard

Versie : 06-03-2015
Schaal : 1 : 7.000
Project : 10300000
Blad 1 van 1

Formaat : A0
Behoort bij : Peilbesluit Cromstrijen West
Referentie : 14088G01_K09
Auteur : C. Kemperman

Houtvlietweg 100 Postbus 4103 2960 GC ROTTERDAM
Tel. 088 - 074 20 00 Fax 088 - 074 20 01 www.hvdv.nl
Houtvlietweg 100 Postbus 4103 2960 GC ROTTERDAM
Tel. 088 - 074 20 00 Fax 088 - 074 20 01 www.hvdv.nl