
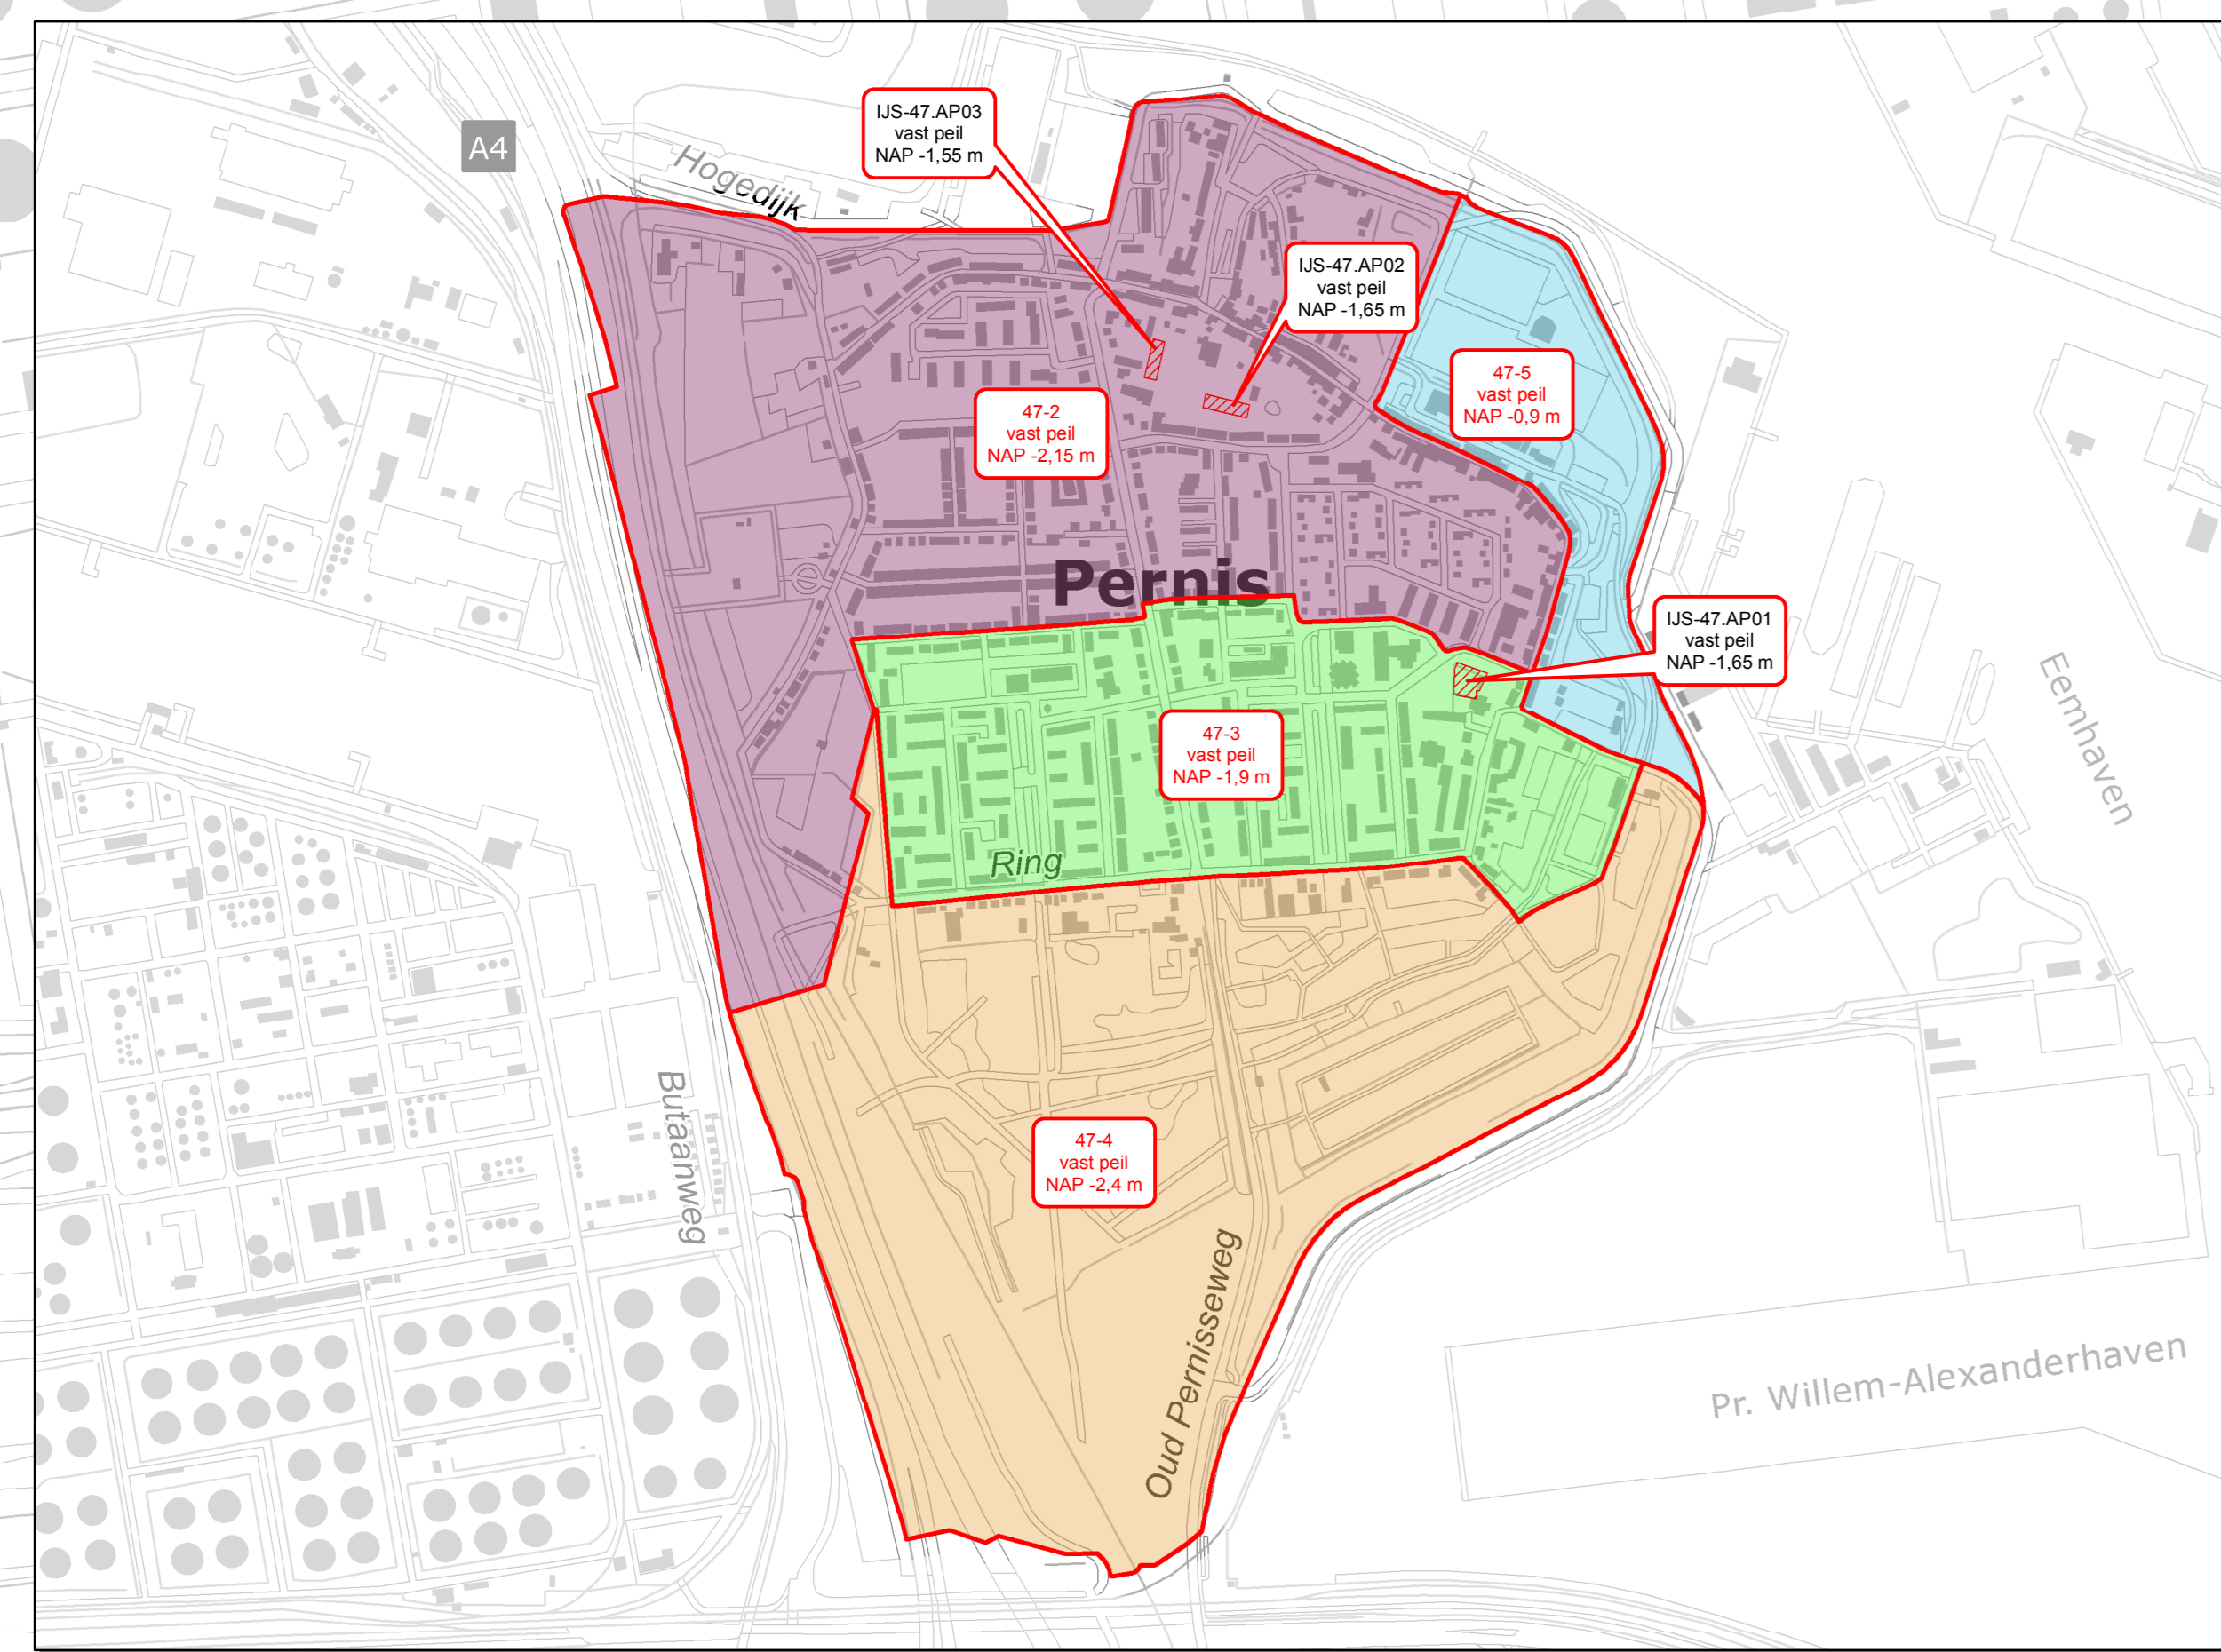


Legenda

- Pernis
- Begrenzing vigerende peilgebieden
- Peilafwijking
- Regelbare stuw, automatisch
- Regelbare stuw, niet automatisch
- Vaste stuw
- Stuw, regelbaarheid onbekend
- Duiker
- Hevel
- Afsluit
- Gemaal
- Vaste dam
- * Peilmeting (automatisch)
- P Peilschalen

Waterlopen

- Hoofdwatgang
- Overige watergangen

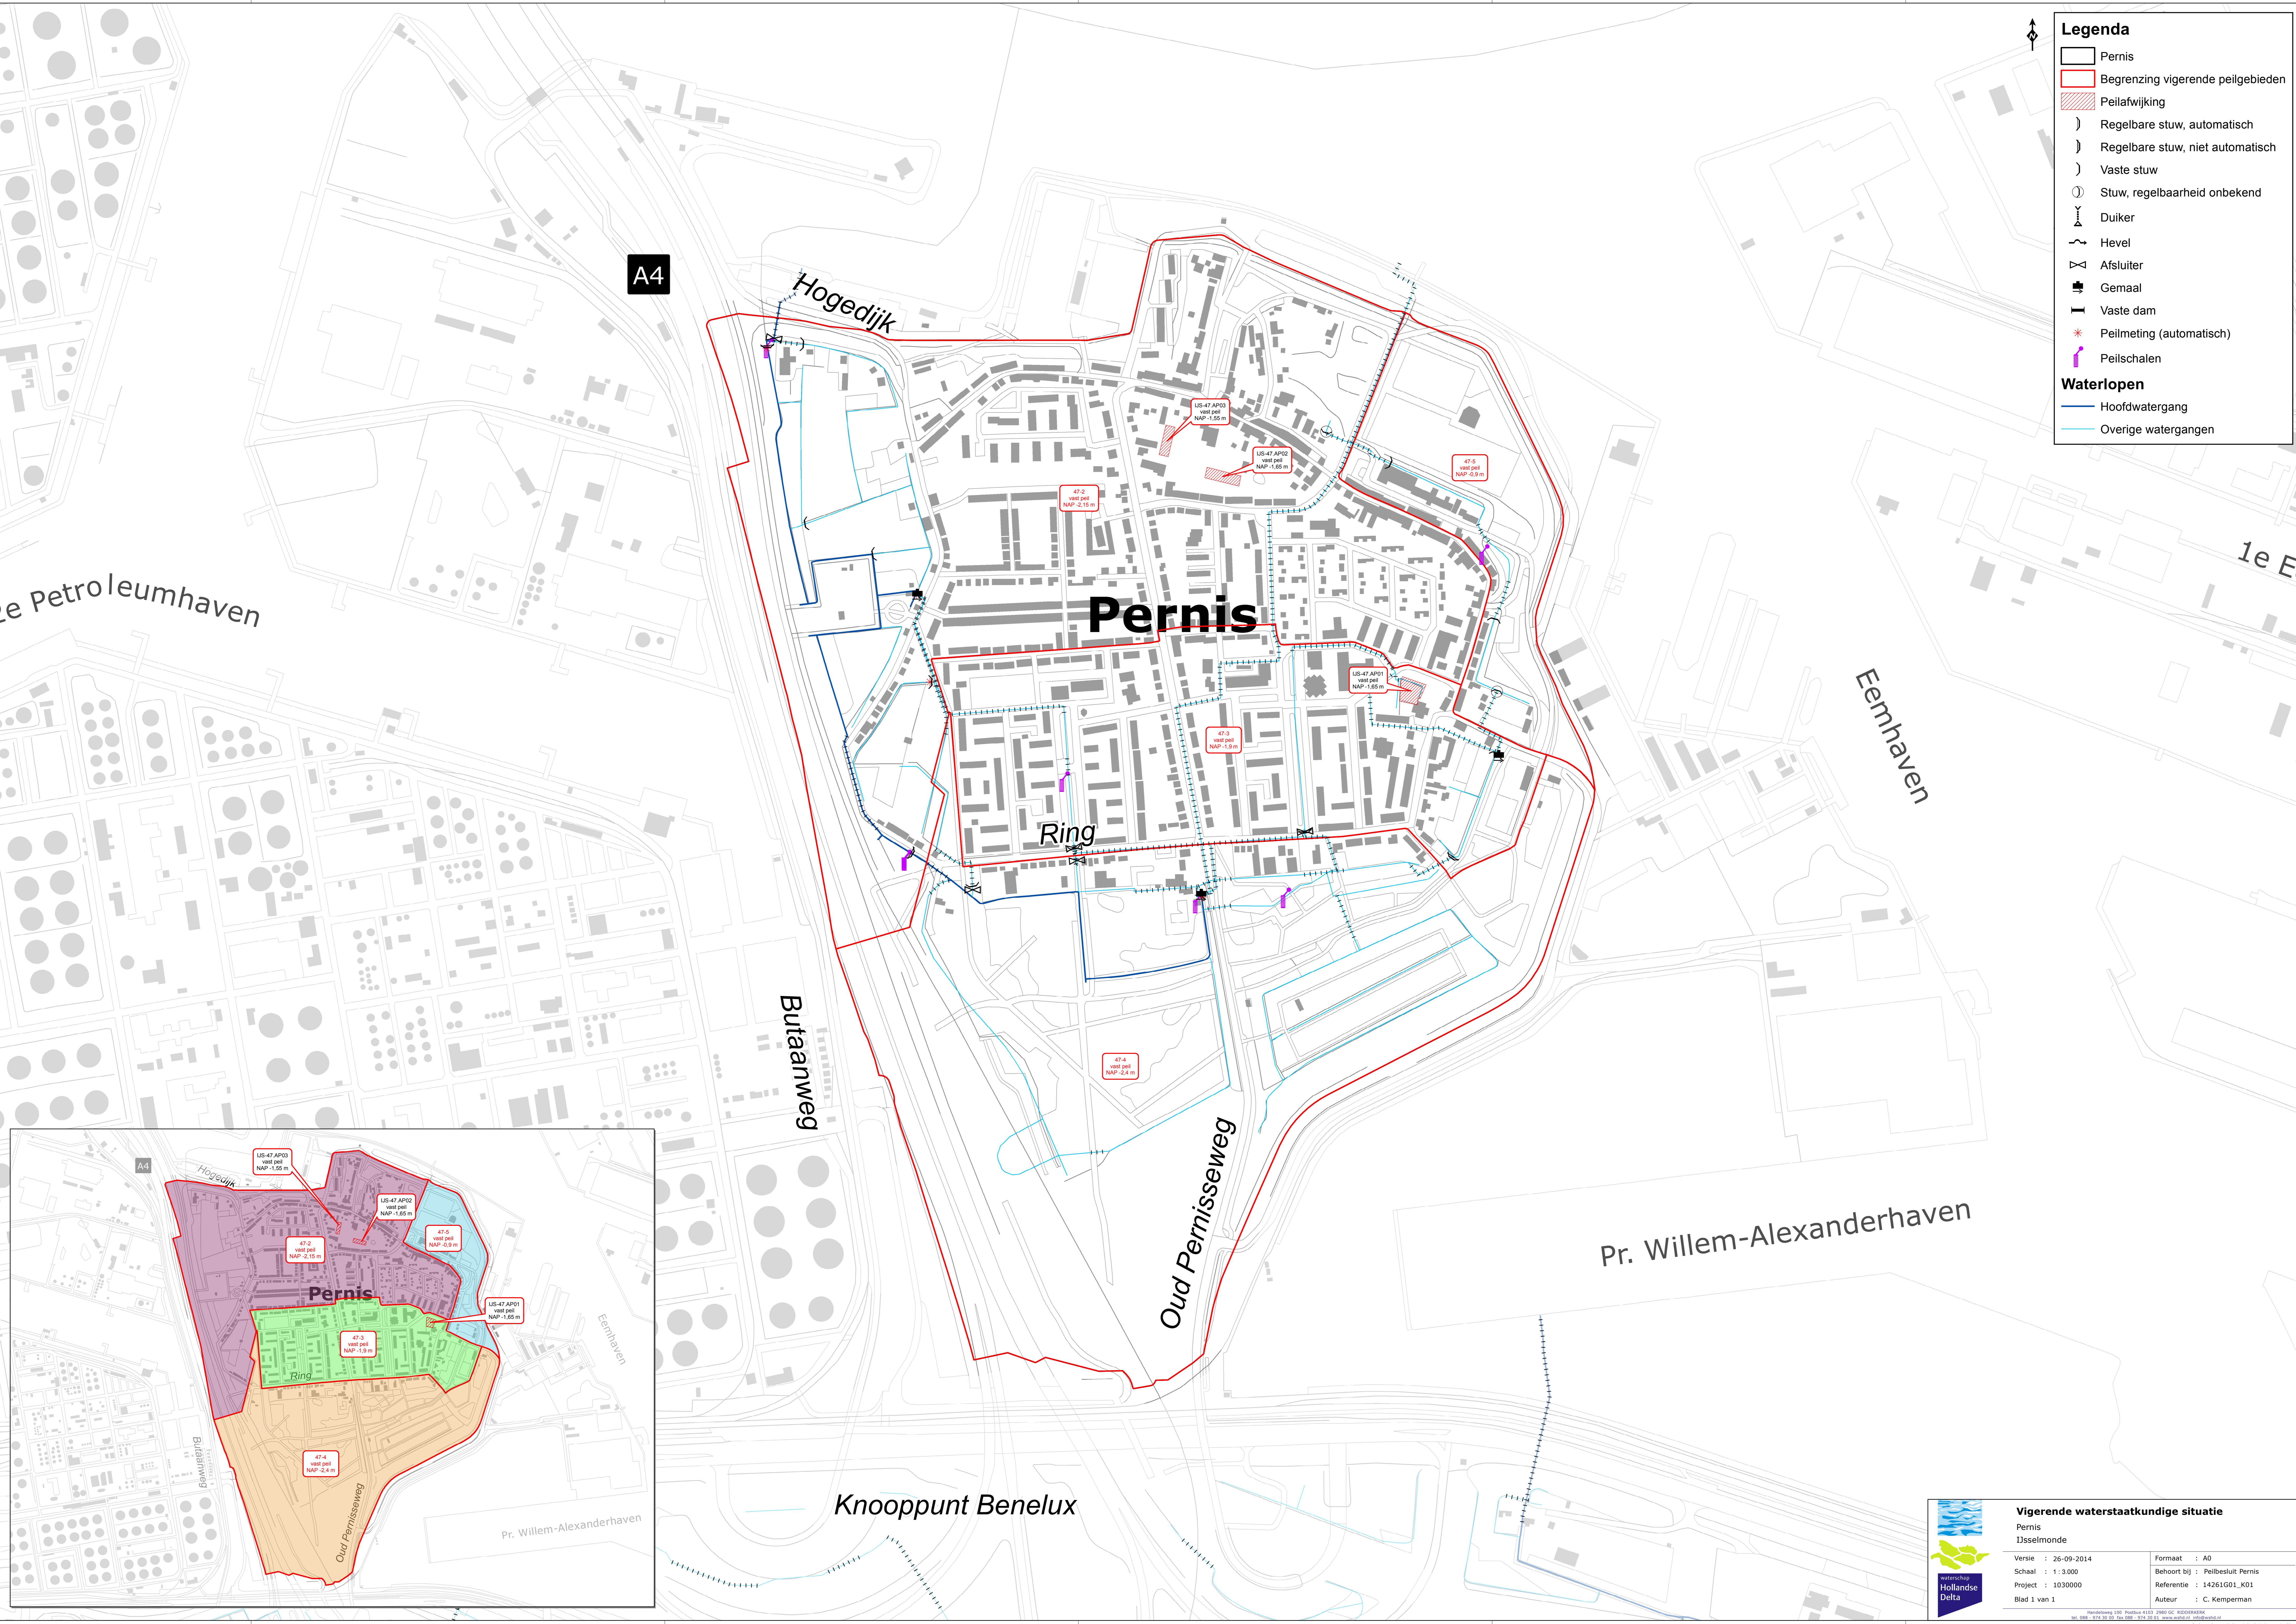

Vigerende waterstaatkundige situatie
 Pernis
 IJsselmonde

Versie : 26-09-2014	Formaat : A0
Schaal : 1 : 3.000	Behoort bij : Peilbesluit Pernis
Project : 1030000	Referentie : 14261G01_K01
Blad 1 van 1	Auteur : C. Kemperman

Houttuinweg 100 Postbus 4103 2960 GC ROTTERDAM
 Tel: 088 - 074 20 00 Fax: 088 - 874 20 01 www.hvd.nl
 Hoofdafbeelding: Copyright © Kadaster, Apeldoorn