
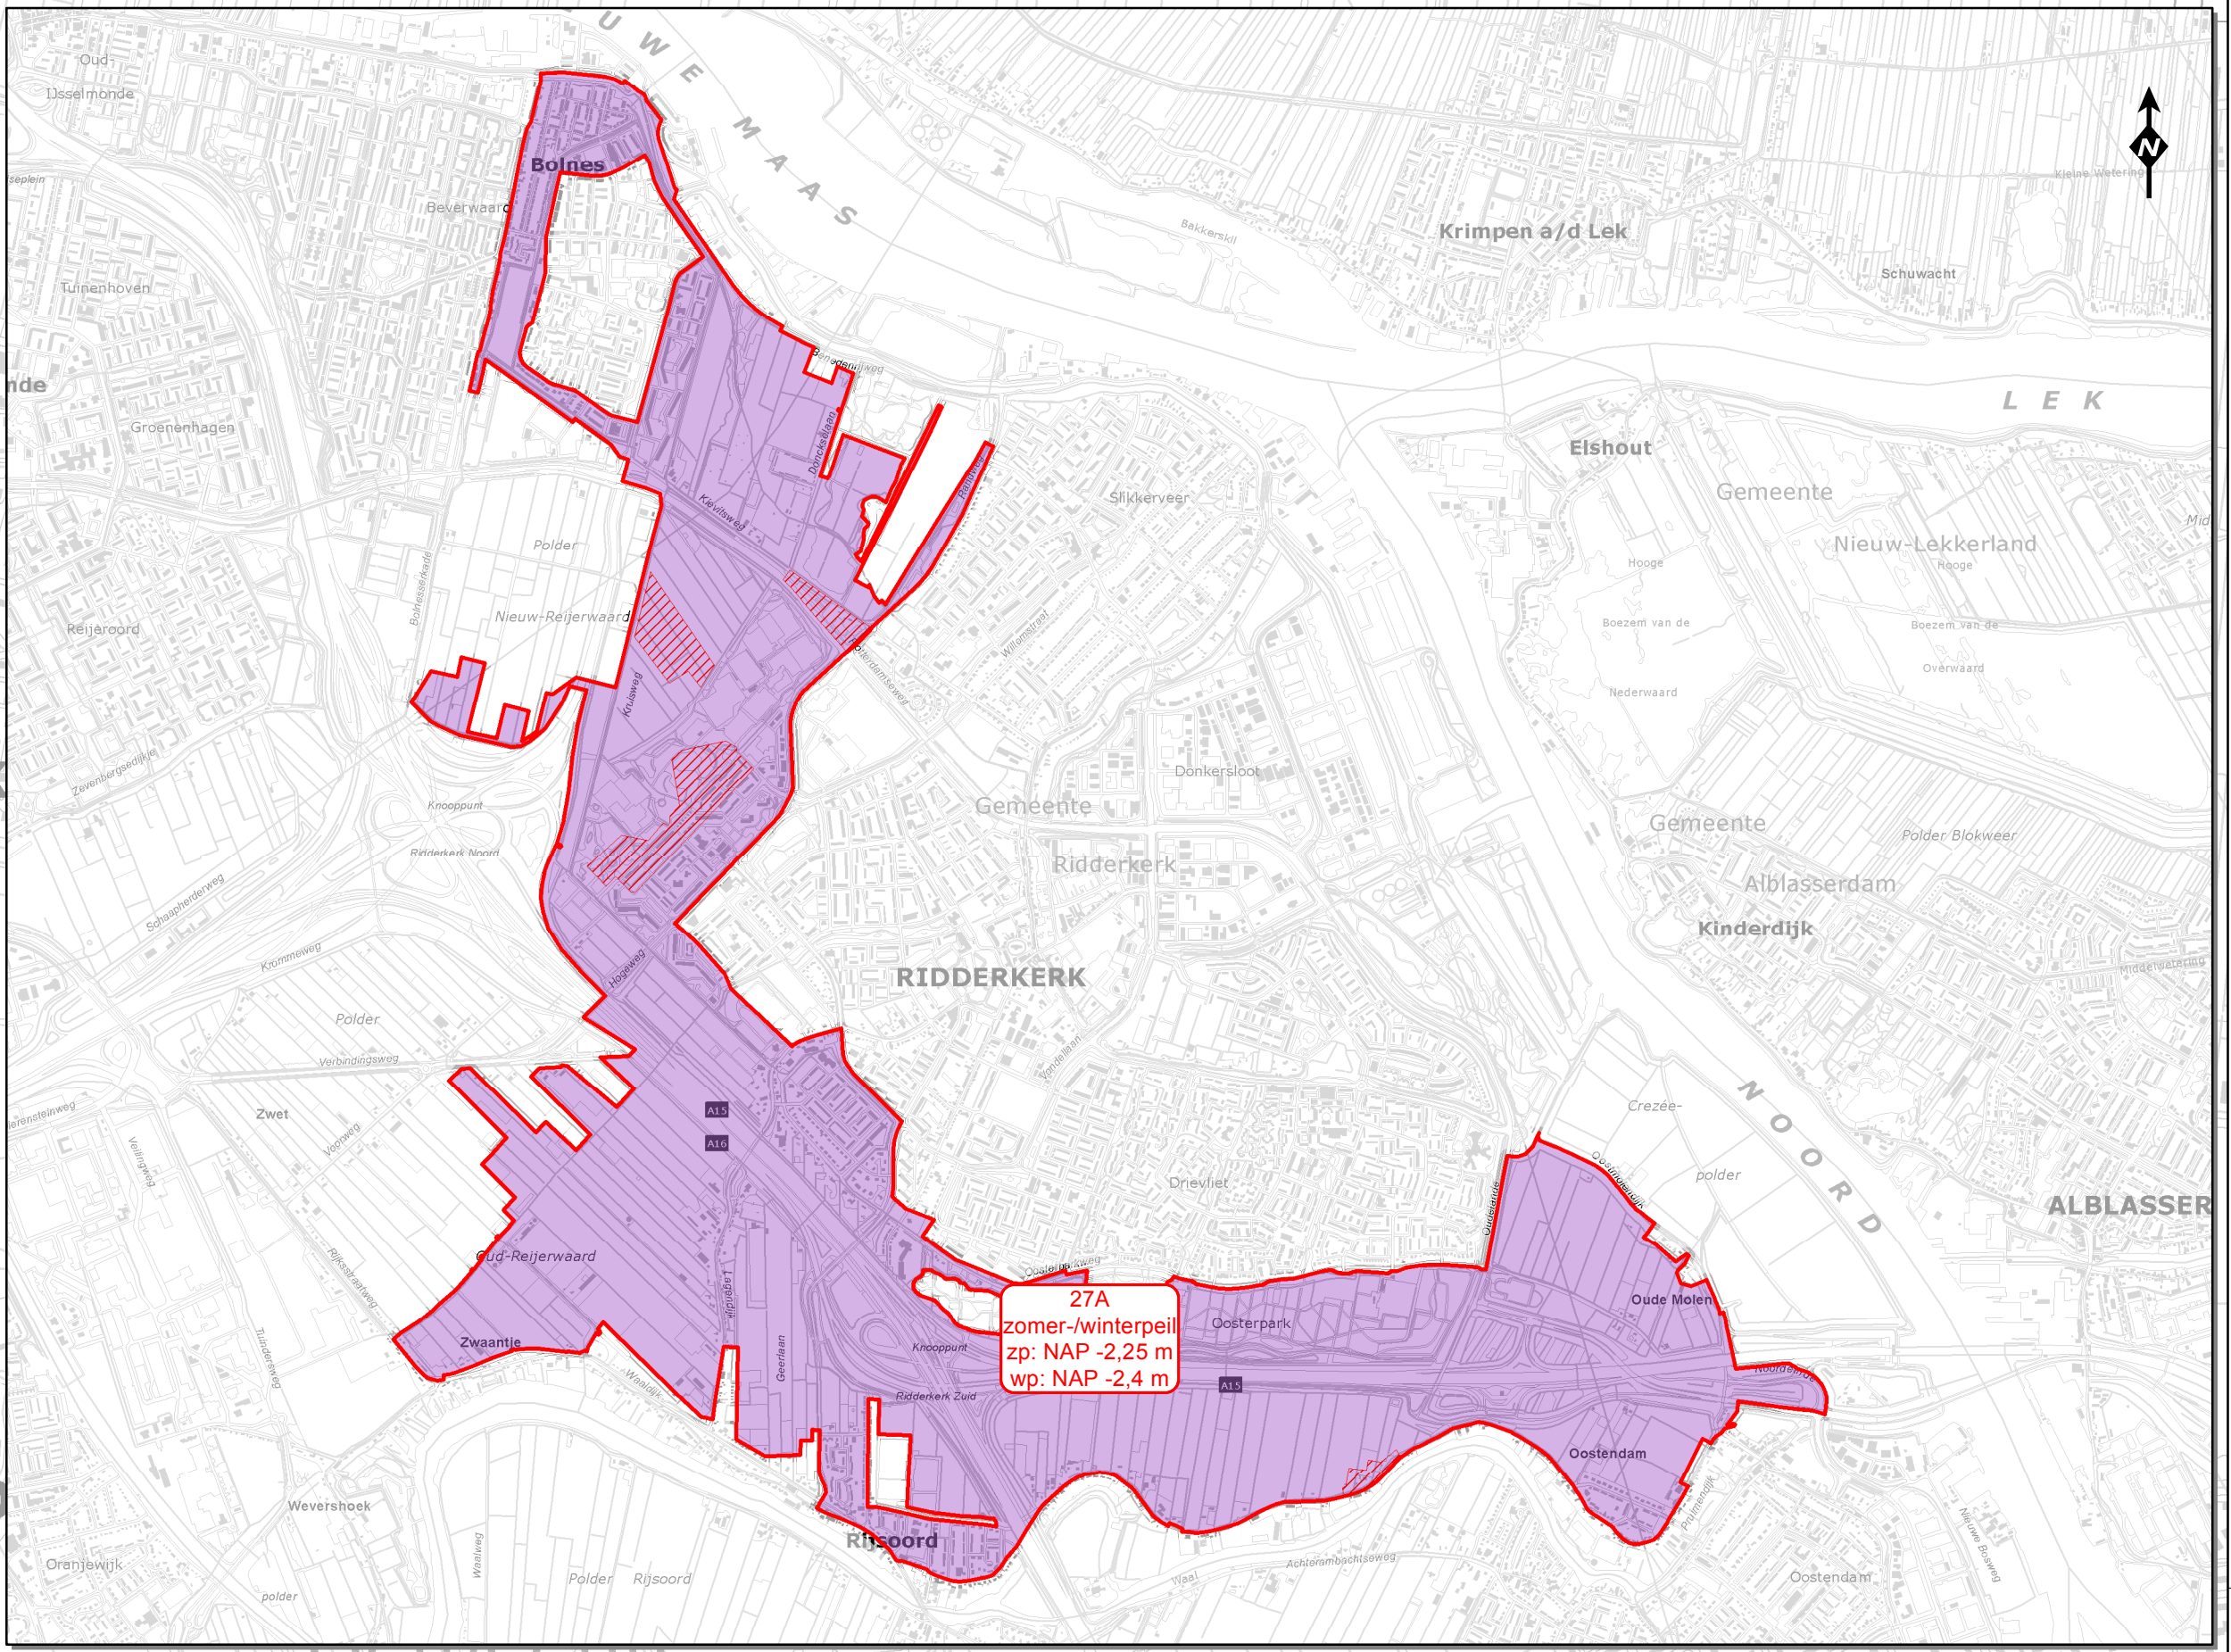


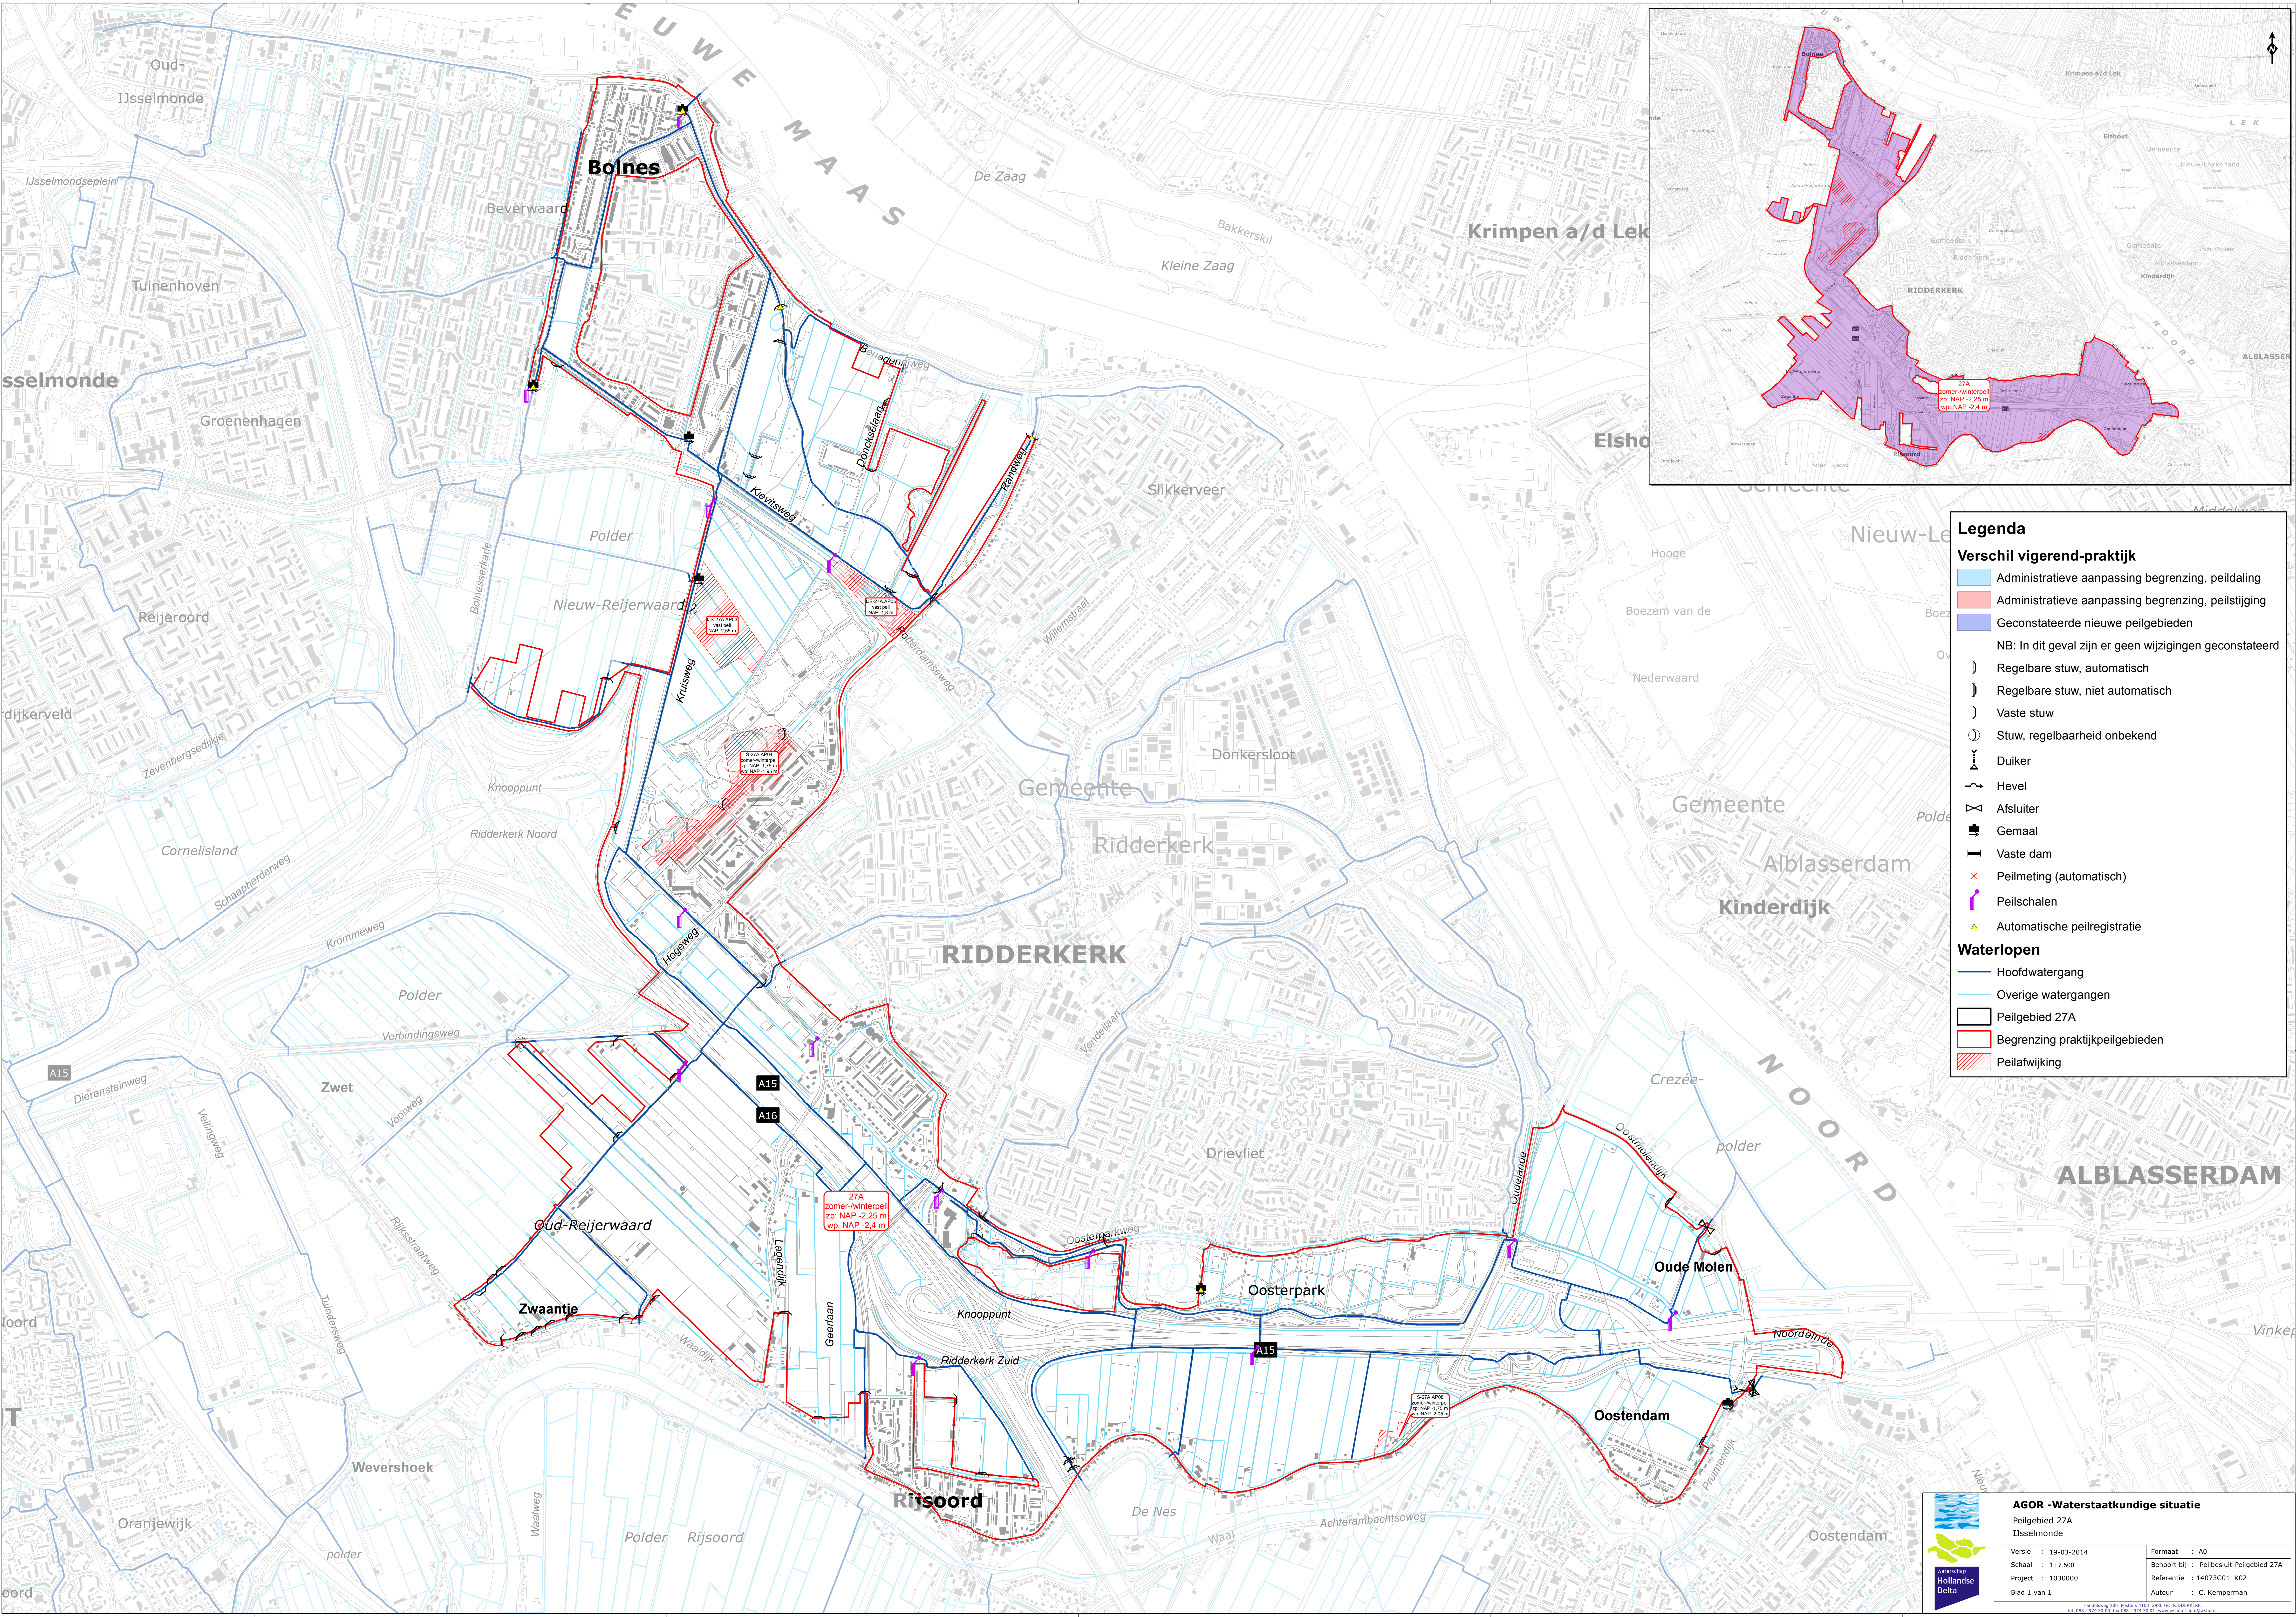

Legenda

Verskil vigerend-praktijk

Administratieve aanpassing begrenzing, peildaling

Administratieve aanpassing begrenzing, peilstijging

Geconstateerde nieuwe peilgebieden

NB: In dit geval zijn er geen wijzigingen geconstateerd

) Regelbare stuw, automatisch

) Regelbare stuw, niet automatisch

) Vaste stuw

⊙ Stuw, regelbaarheid onbekend

⌵ Duiker

⌶ Hevel

⌵ Afsluiter

⌵ Gemaal

— Vaste dam

* Peilmeting (automatisch)

⌵ Peilschalen

▲ Automatische peilregistratie

Waterlopen


Hoofdwatgang

Overige watergangen

Peilgebied 27A

Begrenzing praktijkpeilgebieden

Peilafwijking

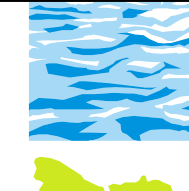**AGOR - Waterstaatkundige situatie**

Peilgebied 27A
IJsselmonde

Versie : 19-03-2014
Schaal : 1 : 7.500
Project : 10300000
Blad 1 van 1

Formaat : A0
Behoort bij : Peilbesluit Peilgebied 27A
Referentie : 14073G01_K02
Auteur : C. Kemperman

Houtsweg 100 Postbus 4103 2900 GC, RIDDERKERK
tel. 088 - 074 20 00 fax 088 - 074 20 01 [www.agor.nl](mailto:info@agor.nl)
agor@agor.nl
agor.nl