
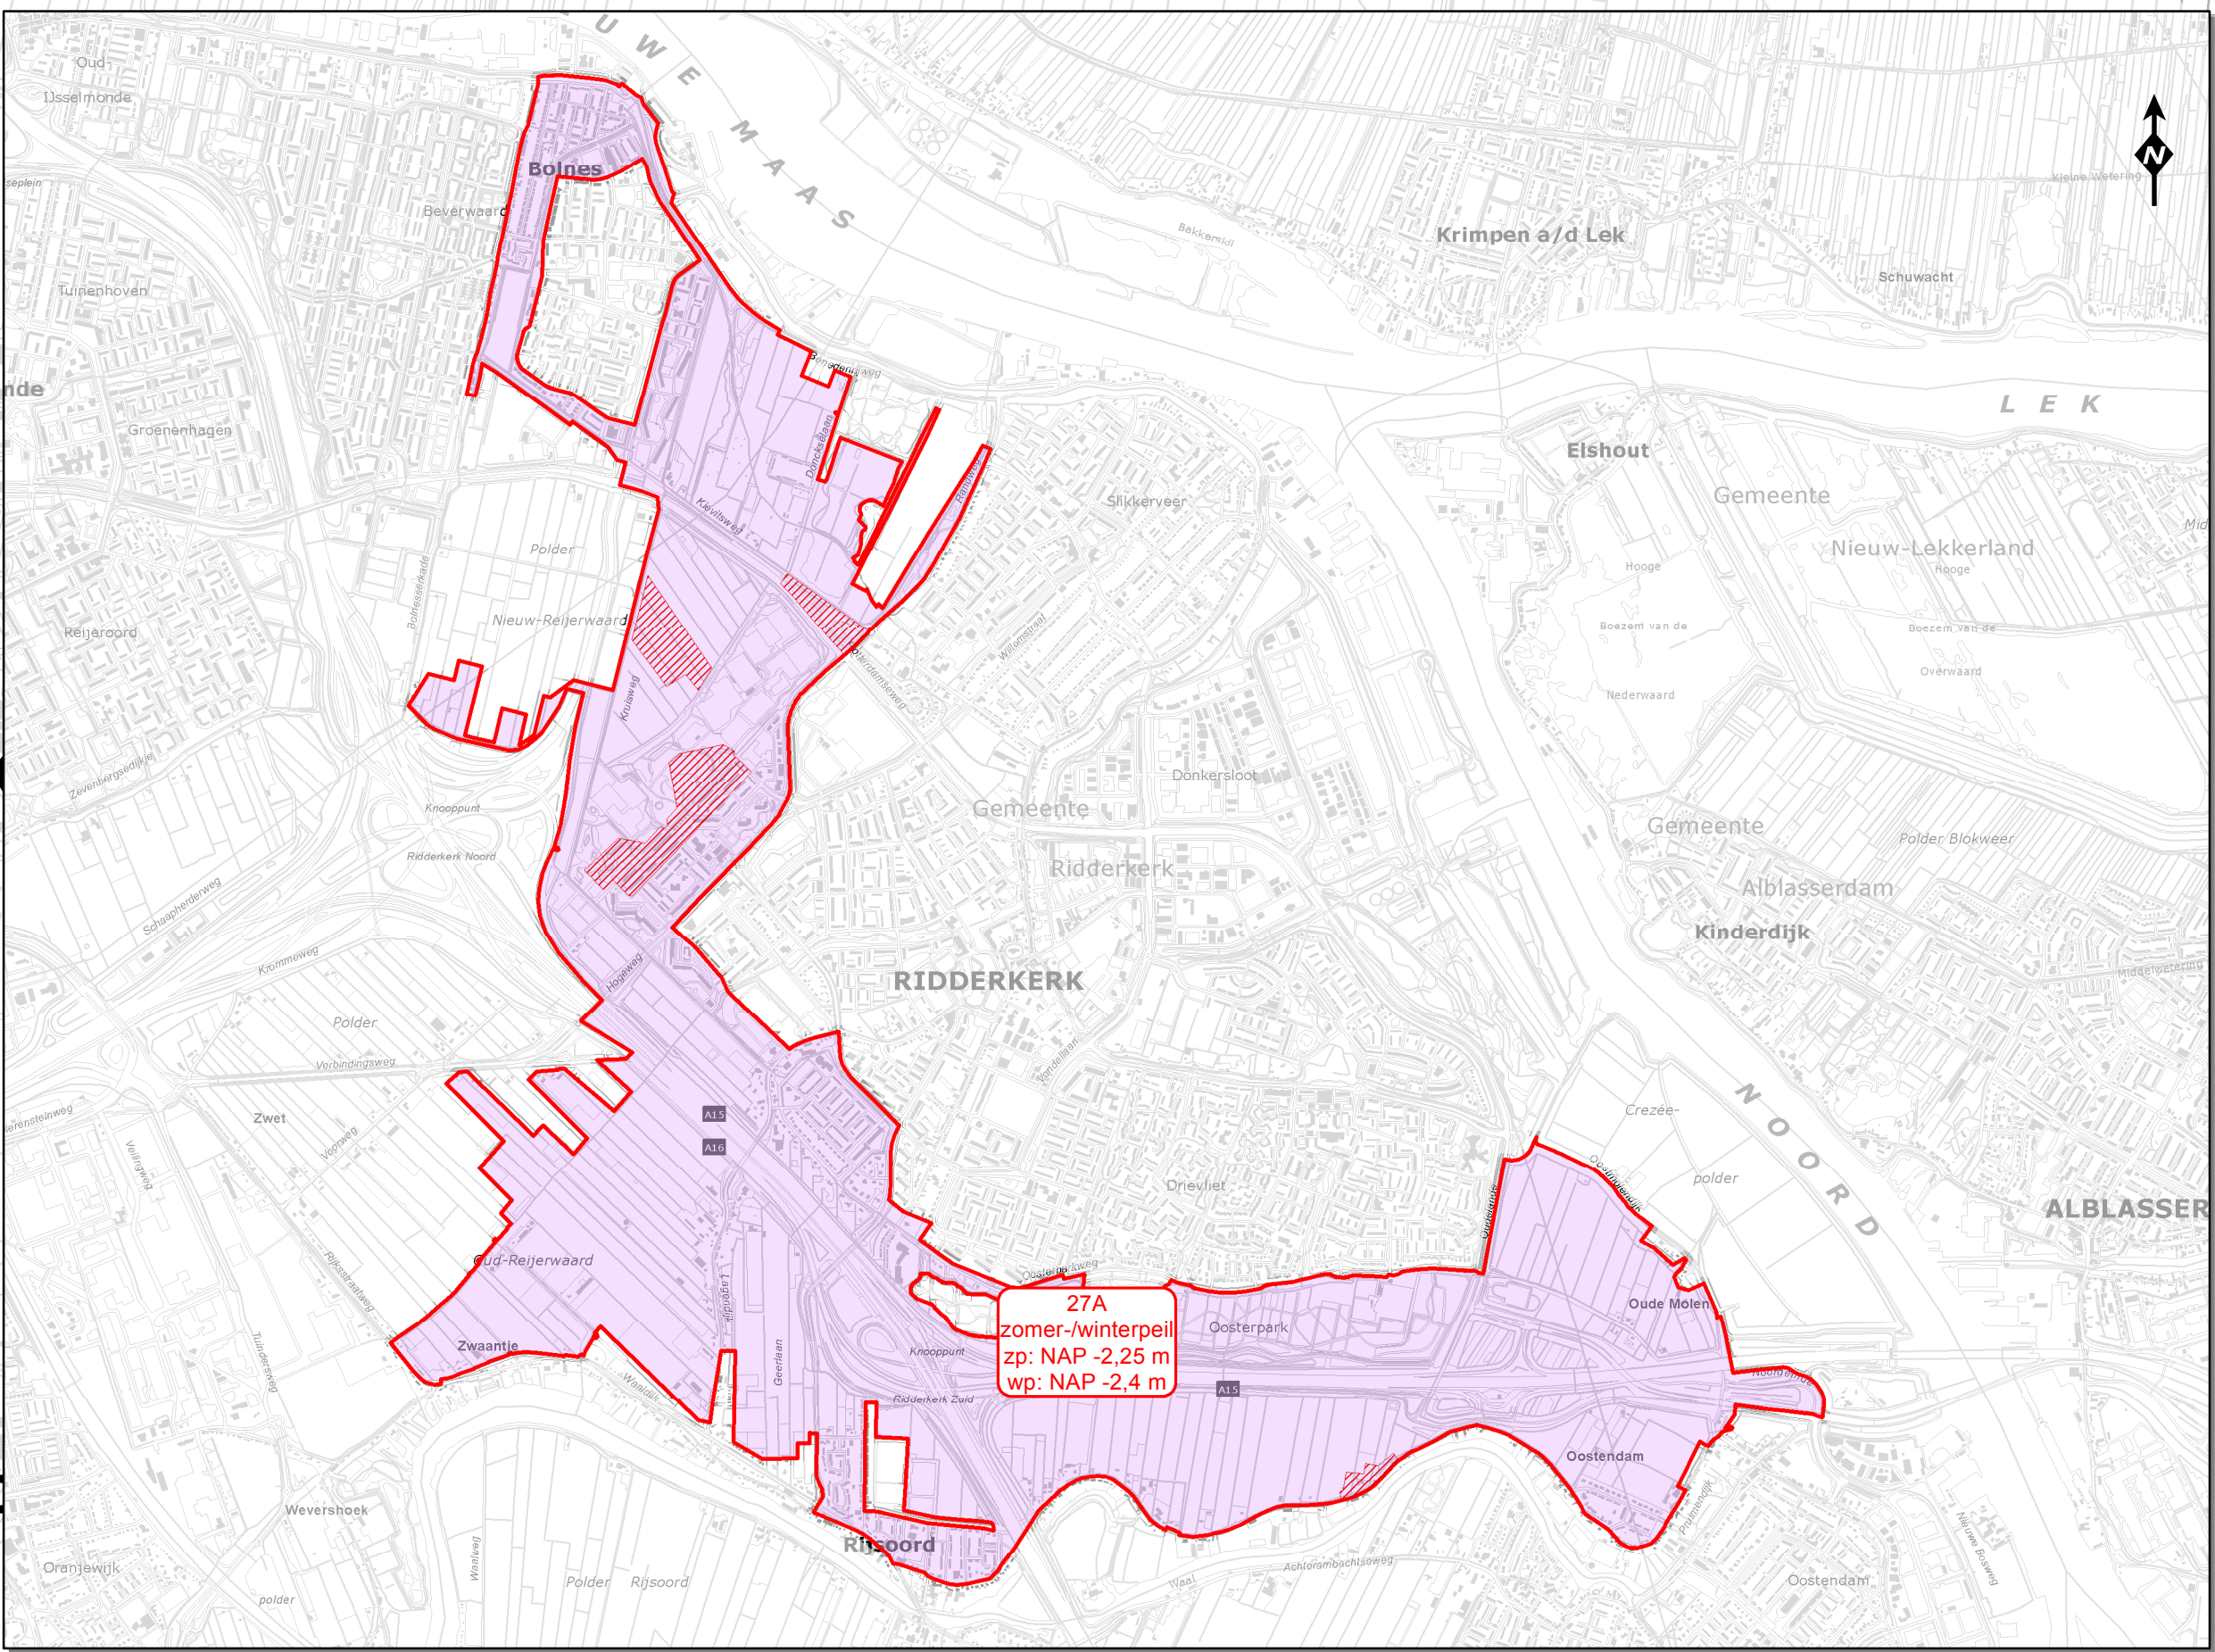


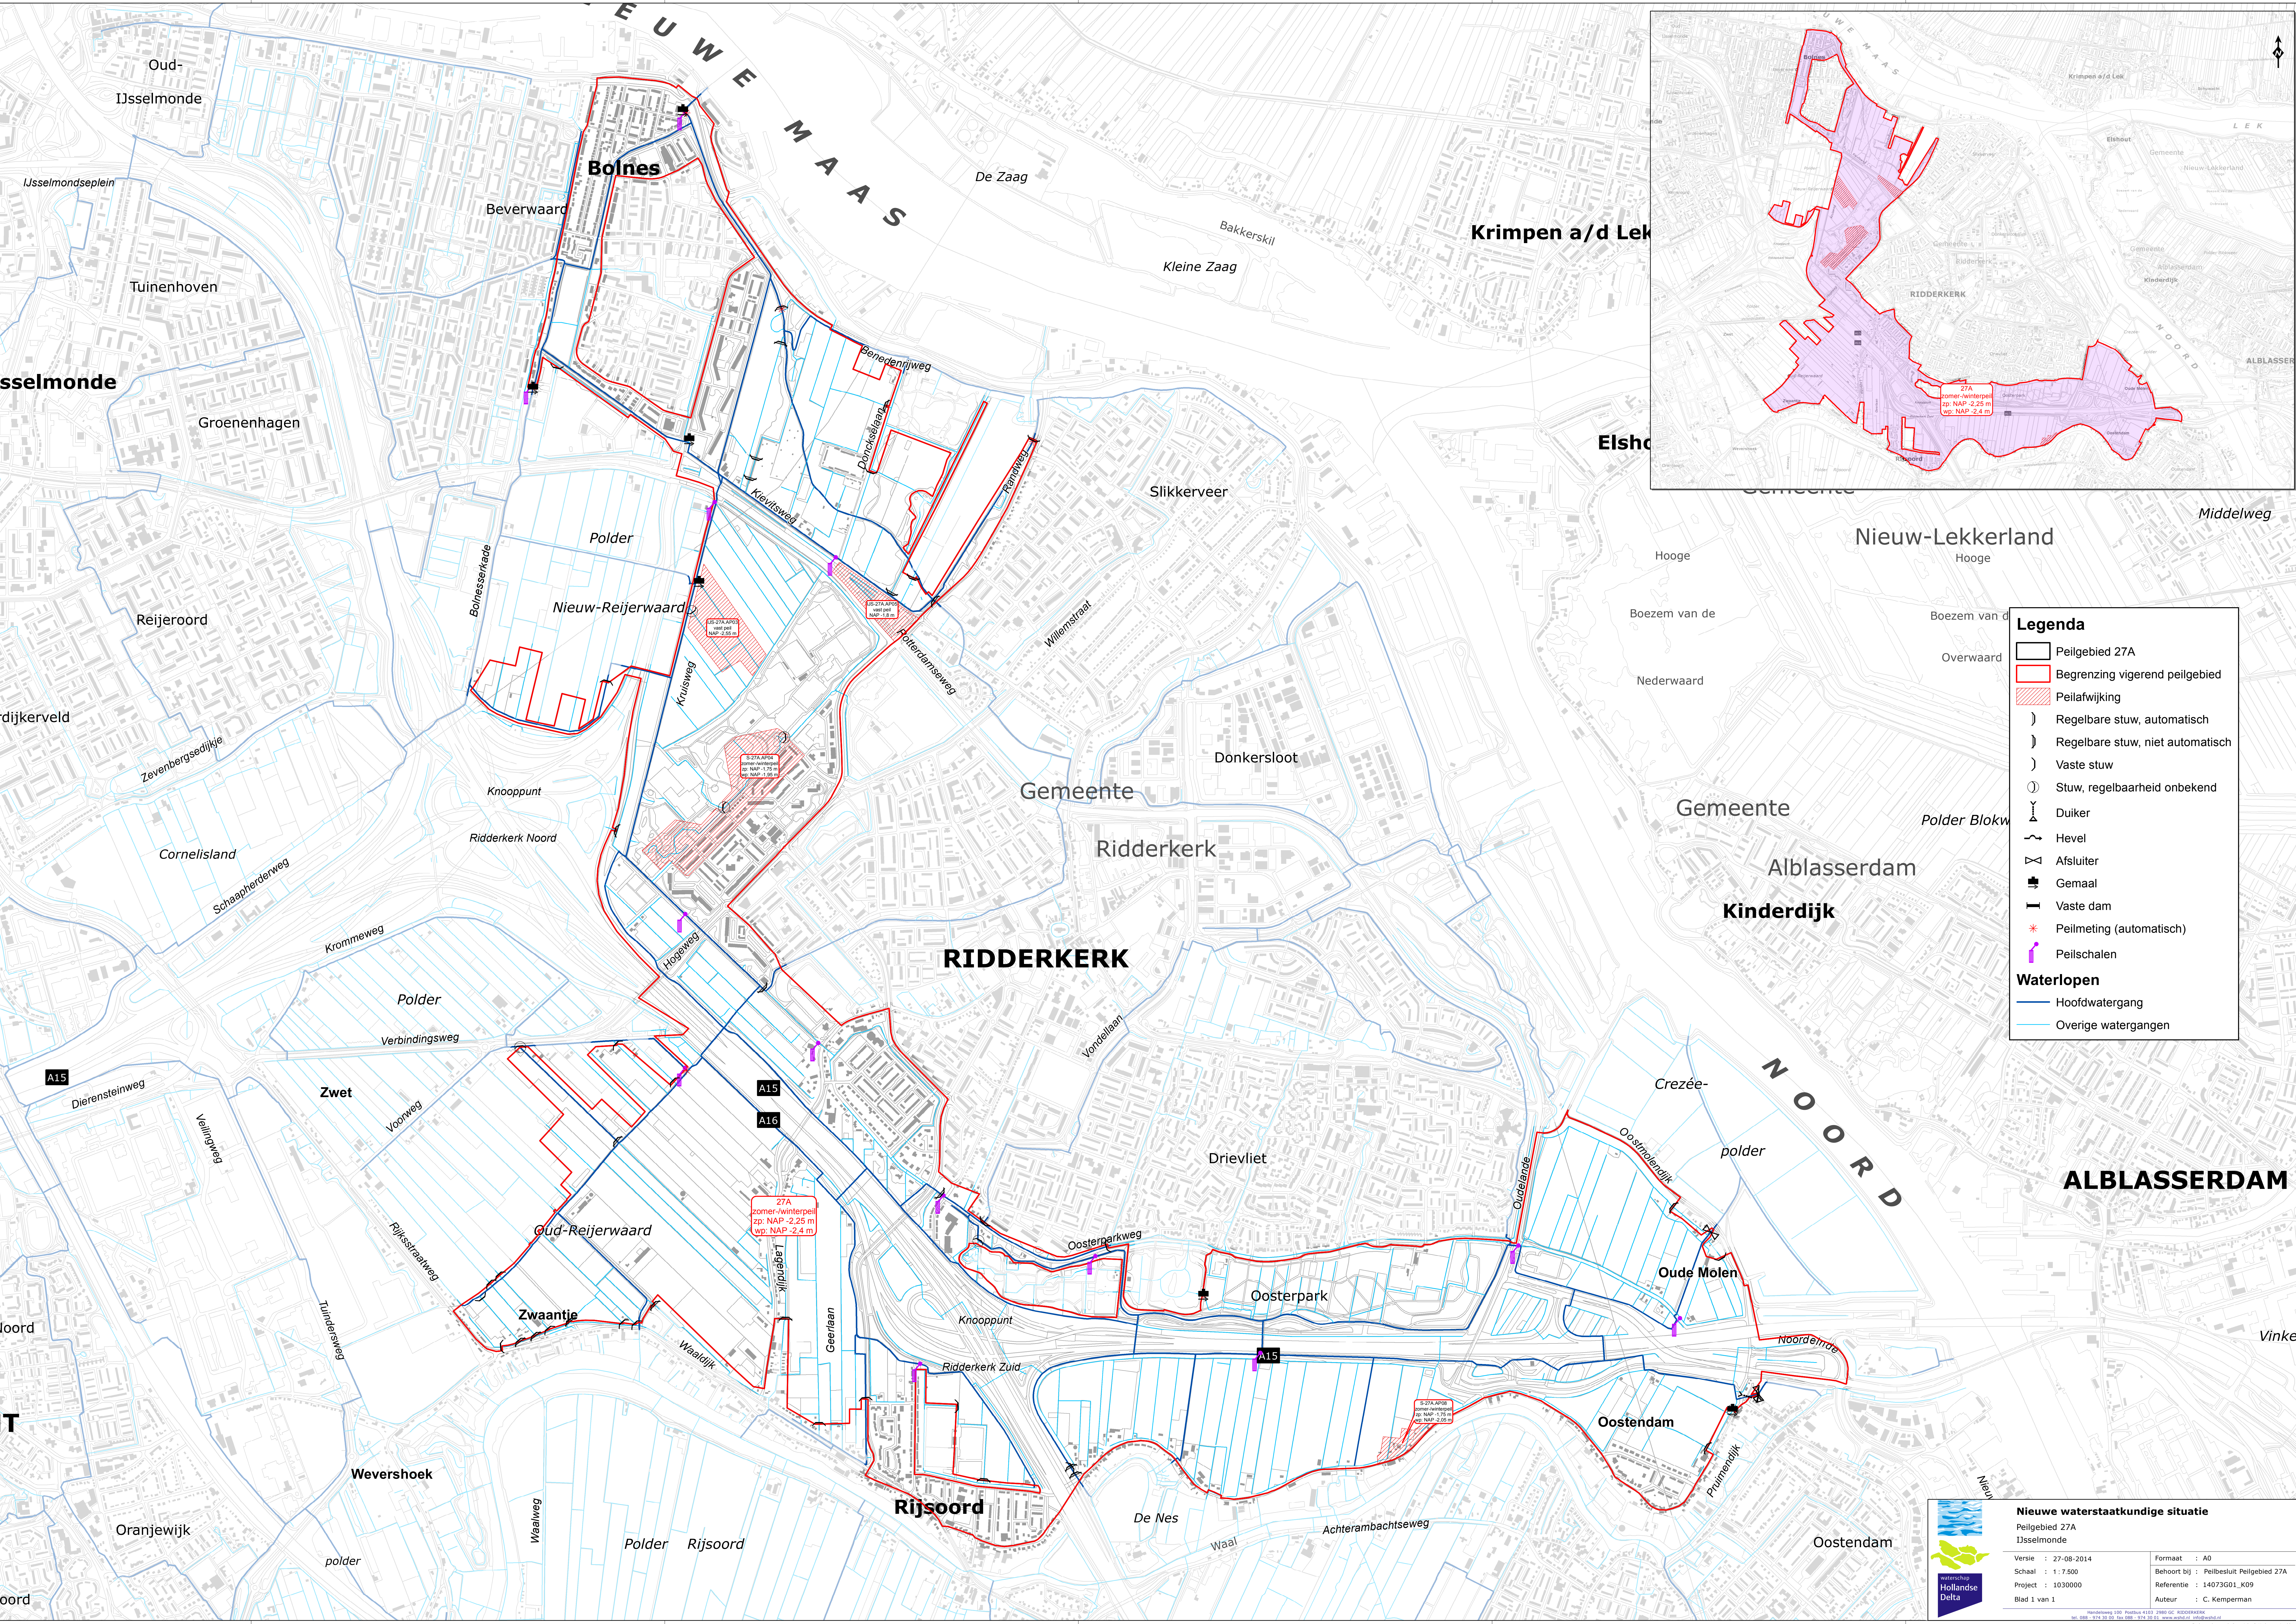

Legenda

Peilgebied 27A

Begrenzing vigerend peilgebied

Peilafwijking

Regelbare stuw, automatisch

Regelbare stuw, niet automatisch

Vaste stuw

Stuw, regelbaarheid onbekend

Duiker

Hevel

Afsluiter

Gemaal

Vaste dam

Peilmeting (automatisch)

Peilschalen

Waterlopen

Hoofdwatergang

Overige watergangen

Nieuwe waterstaatkundige situatie
Peilgebied 27A
IJsselmonde

Versie : 27-08-2014
Schaal : 1 : 7.500
Project : 1030000
Blad 1 van 1

Formaat : A0
Behoort bij : Peilbesluit Peilgebied 27A
Referentie : 14073G01_K09
Auteur : C. Kemperman

Houtvlietweg 100 Postbus 4103 2980 GC RIDDERKERK
tel. 088 - 074 20 00 fax 088 - 074 20 01 www.rijswaterstaat.nl

Naamgeving waterlopen: Copyright © Kadaster, Aankomst