
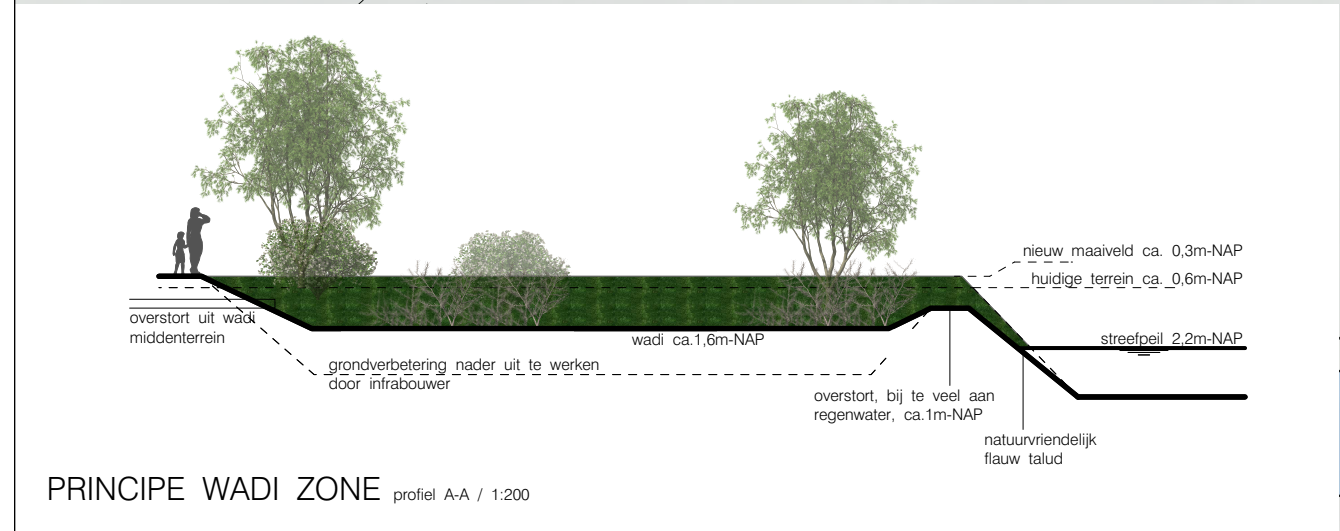


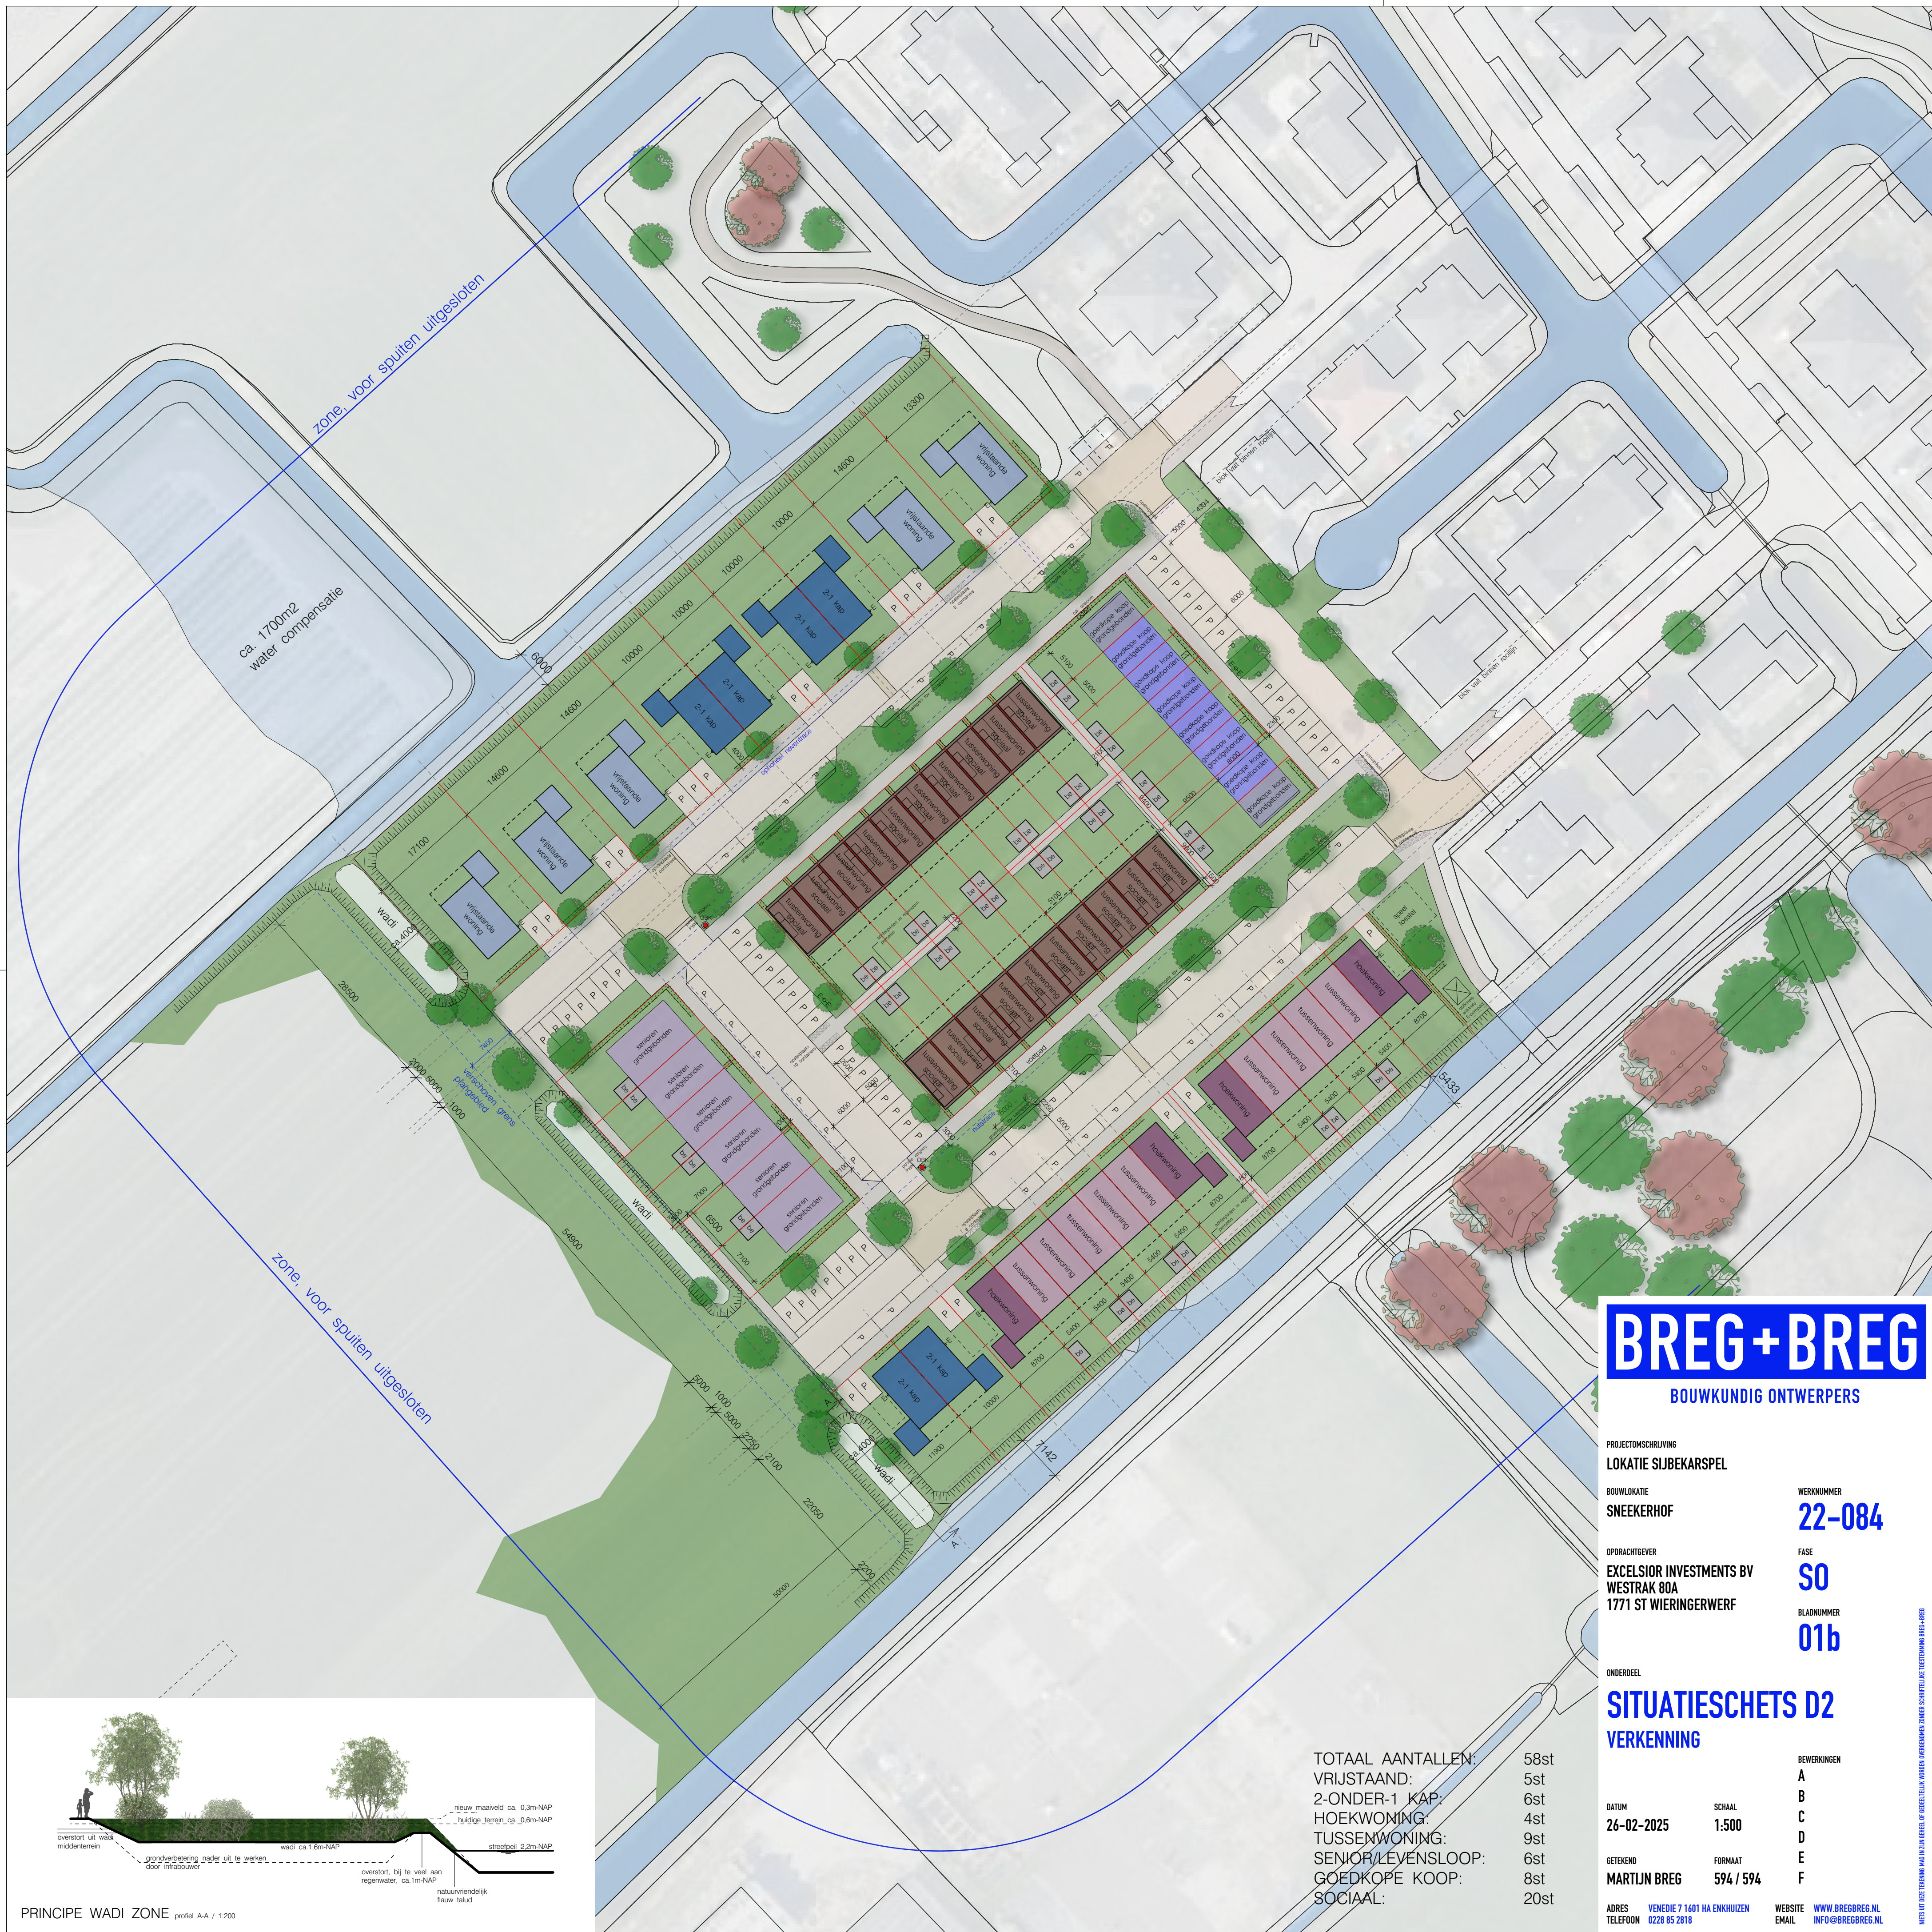

BREG+BREG

BOUWKUNDIG ONTWERPERS

PROJECTOMSCHRIJVING

LOKATIE SIJBEKARSPED

BOUWLOKATIE
SNEEKERHOF

WERKNUMMER
22-084

OPDRACHTGEVER
EXCELSIOR INVESTMENTS BV
WESTRAK 80A
1771 ST WIERINGERWERF

FASE
SO

BLADNUMMER
01b

ONDERDEEL

SITUATIESCHETS D2

VERKENNING

BEWERKINGEN

A

B

C

D

E

F

DATUM	SCHAAL
26-02-2025	1:500

GETEKEND	FORMAAT
MARTIJN BREG	594 / 594

ADRES VENEDIE 7 1601 HA ENKHUIZEN
TELEFOON 0228 85 2818

WEBSITE WWW.BREGBREG.NL
EMAIL INFO@BREGBREG.NL

TOTAAL AANTALLEN:	58st
VRIJSTAAND:	5st
2-ONDER-1 KAP:	6st
HOEKWONING:	4st
TUSSENWONING:	9st
SENIOR LEVENSWOOP:	6st
GOEDKOPE KOOP:	8st
SOCIAAL:	20st