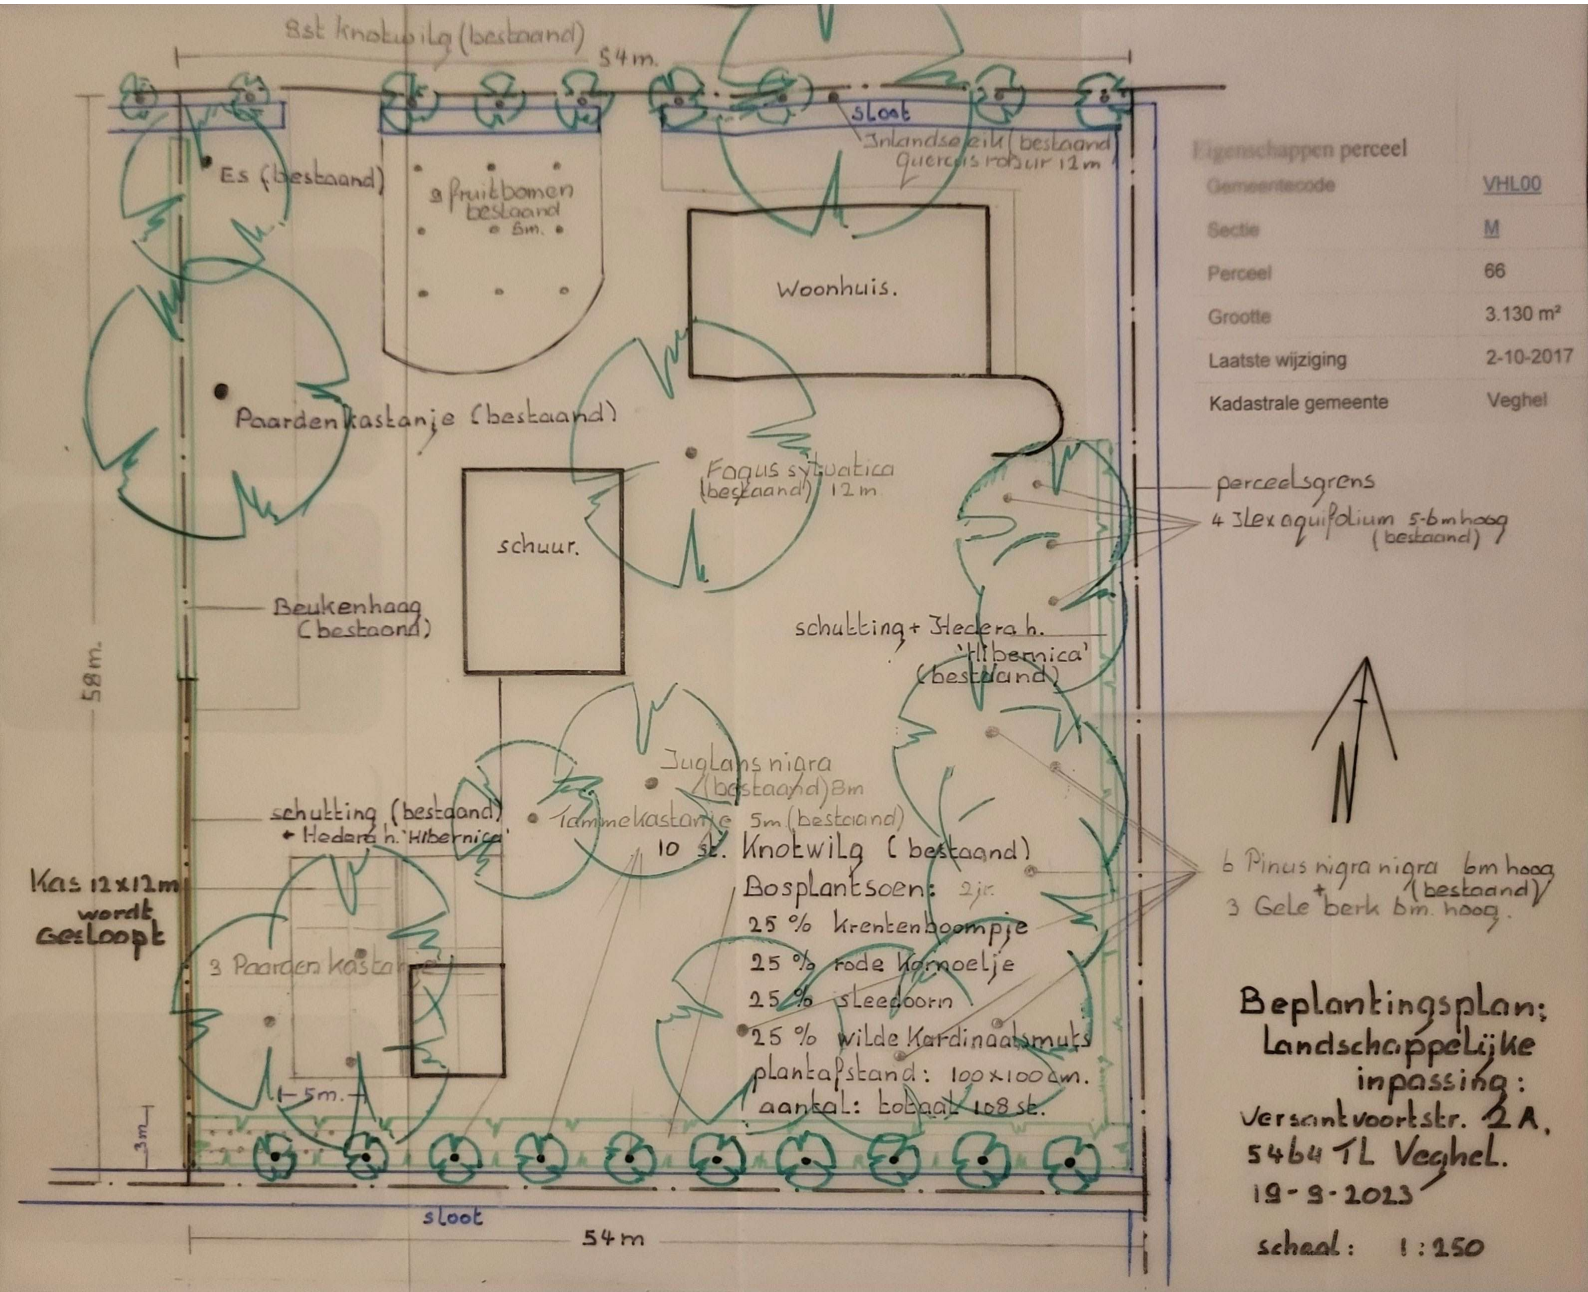
8st knotwilg (bestaand)
54m.
sloot
Inlandse eik (bestaand
Quercus robur 12m
Es (bestaand)
3 fruitbomen bestaand
5m.
Woonhuis.
Paardenkastanje (bestaand)
Fagus sylvatica (bestaand) 12m
perceelsgrens
4 Ilex aquifolium 5-6m hoog (bestaand)
schuur.
Beukenhaag (bestaand)
schutting + Hedera h. 'Hibernica' (bestaand)
58m.
Juglans nigra (bestaand) 8m
schutting (bestaand) + Hedera h. 'Hibernica'
1 tamme kastanje 5m (bestaand)
10 st. Knotwilg (bestaand)
Bosplantsoen: 2jr.
25% krentenboompje
25% rode kornoelje
25% sleedoorn
25% wilde Kardinaalsmuts
plantafstand: 100x100cm.
aantal: totaal 108 st.
6 Pinus nigra nigra 6m hoog (bestaand)
3 Gele berk 6m. hoog.
Kas 12x12m wordt gesloopt
3 Paardenkastanje
5m.
3m
sloot
54m
Eigenschappen perceel
Gemeentecode VHL00
Sectie M
Perceel 66
Grootte 3.130 m²
Laatste wijziging 2-10-2017
Kadastrale gemeente Veghel
Beplantingsplan: landschappelijke inpassing:
Versantvoortstr. 2A, 5464 TL Veghel.
19-9-2023
schaal: 1:250