




- Legenda**
- Bebouwing
 - Berm
 - Talud
 - Kruin
 - Halfverharding
 - Steenbekleding
 - Bestaande verharding
 - Nieuwe verharding
 - Bestaande watergang
 - Nieuwe watergang
 - Verticale pipingmaatregel
 - Verticale stabiliteitsmaatregel
 - Ruimtebeslag
 - 2150 Dijkmetreering

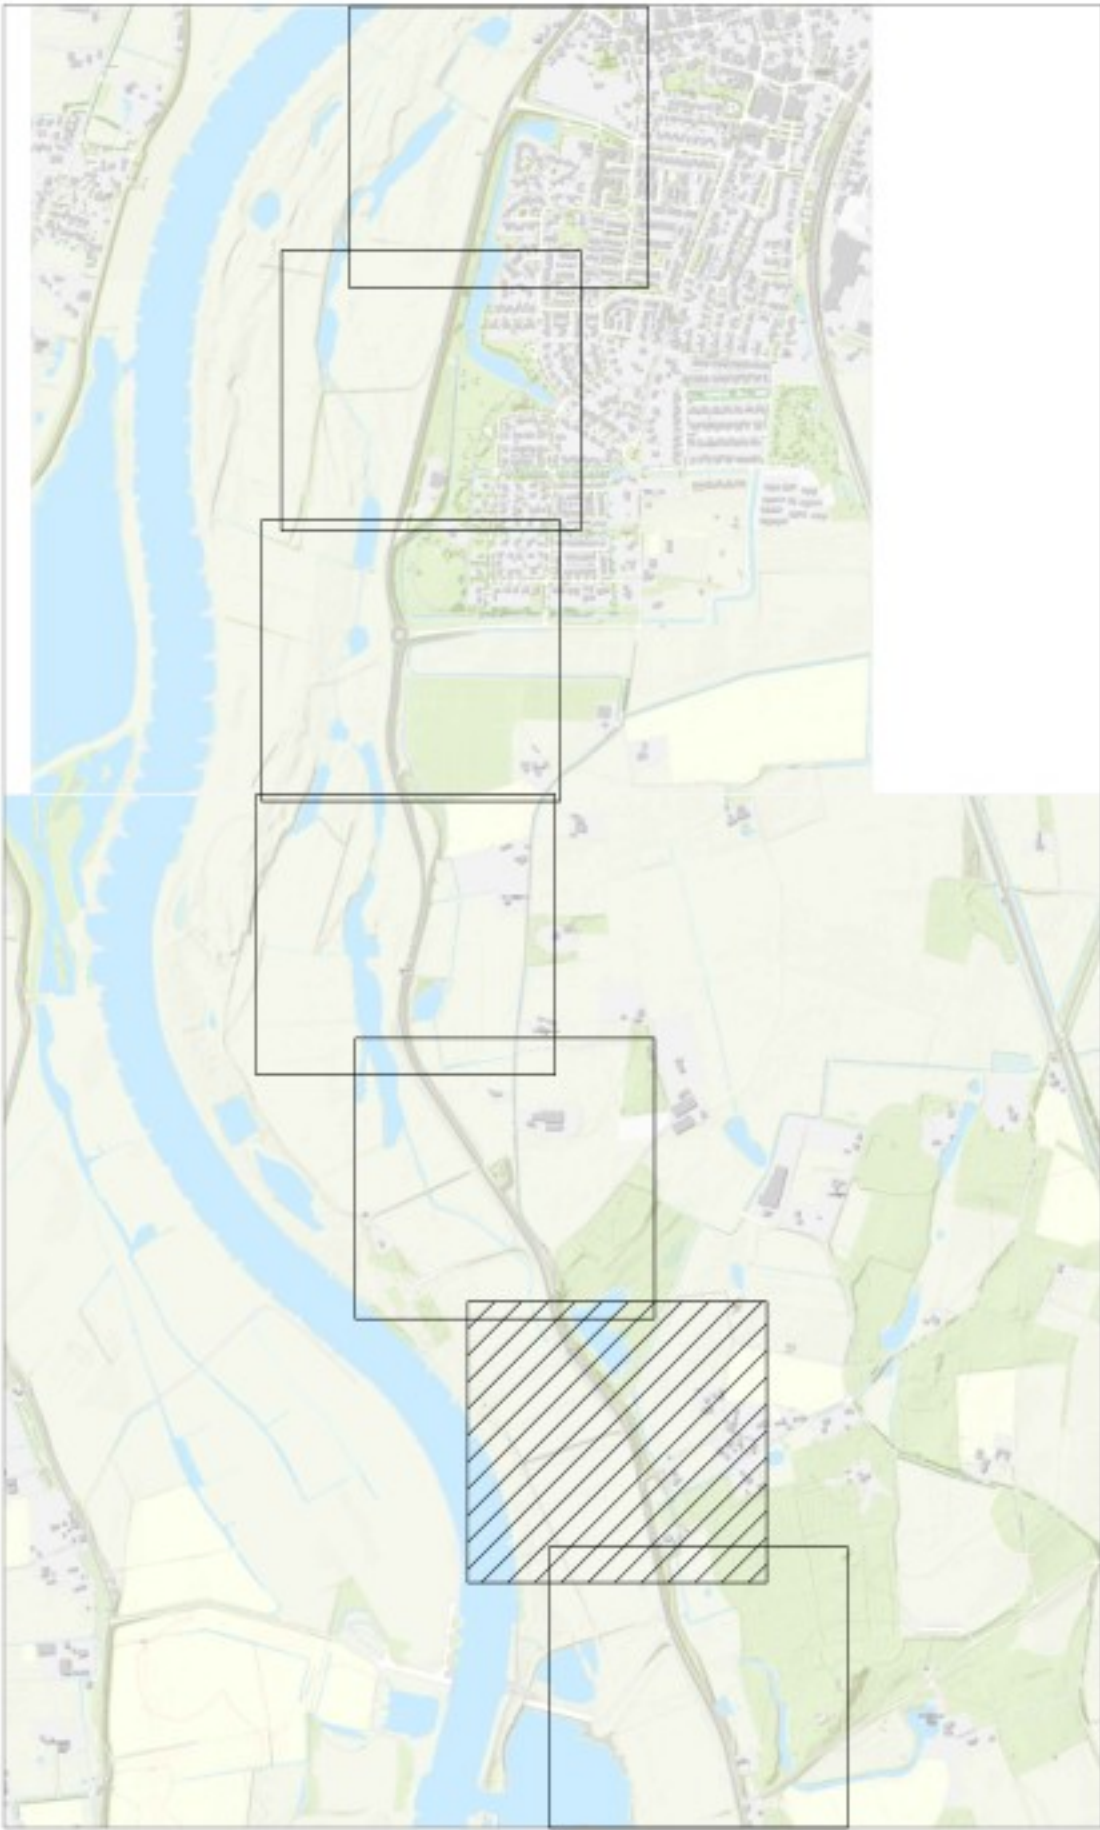

OPMERKINGEN

1. Referentiestelsel Nederland RD/NAP
2. Maten in meters, tenzij anders vermeld
3. Peilmaten in meters t.o.v. NAP, tenzij anders vermeld


0 10 20 30 40m
SCHAAL 1:1000

- 2.0 04-06-2025		- 1.0 14-03-2024		- 0.1 01-01-2024	
Revisie	Datum	Beoordeld door	Controle door	Goedgekeurd door	Omschrijving
Dijkversterkingsontwerp behorend bij Projectbesluit					
Dijkversterkingsontwerp behorend bij Ontwerp Projectbesluit					
Project IJsselwerken Zwolle - Olst					
Omschrijving Plankaart Dijkmodule Zuid 1 Overzicht				Status Definitief Fase Projectbesluit	
Bestelnummer -		Schaal 1:1000		Formaat A1	Wijz 2.0
Tekeningnummer 20293-TEK-01058_CON-OP5-VO-ZU1		Blad 02		Aantal 09	



Legenda


-
- | | |
|------|---------------------------------|
| | Bebouwing |
| | Berm |
| | Talud |
| | Kruin |
| | Halfverharding |
| | Steenbekleding |
| | Bestaande verharding |
| | Nieuwe verharding |
| | Bestaande watergang |
| | Nieuwe watergang |
| | Verticale pipingmaatregel |
| | Verticale stabiliteitsmaatregel |
| | Ruimtebeslag |
| 2150 | Dijkmetering |

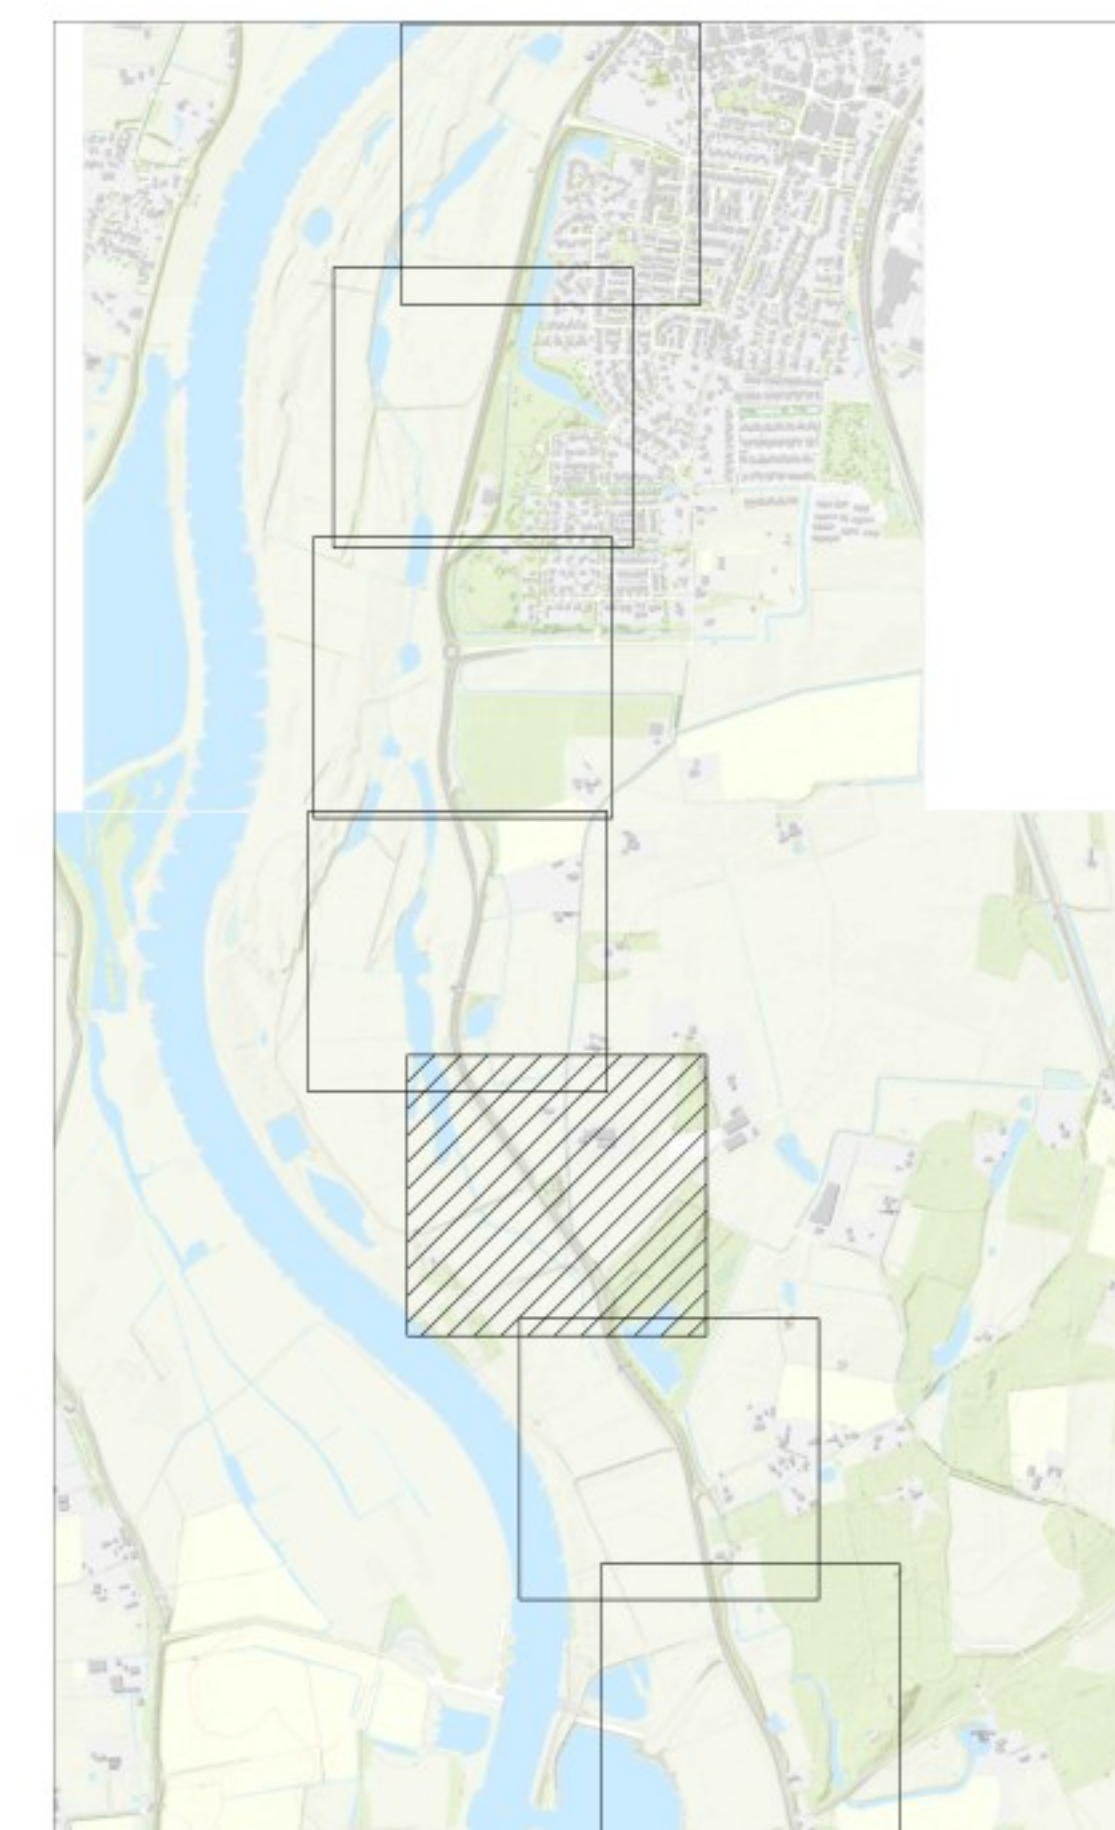


QR

OPMERKINGEN

1. Referentiestelsel Nederland RD/NAP
2. Maten in meters, tenzij anders vermeld
3. Peilmaten in meters t.o.v. NAP, tenzij anders vermeld

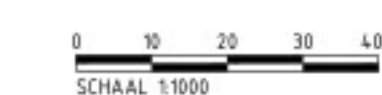


2.0	04-06-2024				Dijkversterkingsanwerp behorend bij Projectbesluit
1.0	16-03-2024				Dijkversterkingsanwerp behorend bij Ontwerp Projectbesluit
Revisie	Datum	Bevraagd door:	Controle door:	Vrijgegeven door:	Omschrijving
Project		IJsselwerken Zwolle - Olst			
Omschrijving		Plankaart Dijkmodule Zuid 1 Overzicht			Status: Definitief Fase: Projectbesluit
Besteknummer		Schaal 1:1000		Formaat A1	Wjz. 2
Tekeningnummer		20293-TEK-01058 CON-0P5-V0-ZU1		Blad 03	Aantal 1

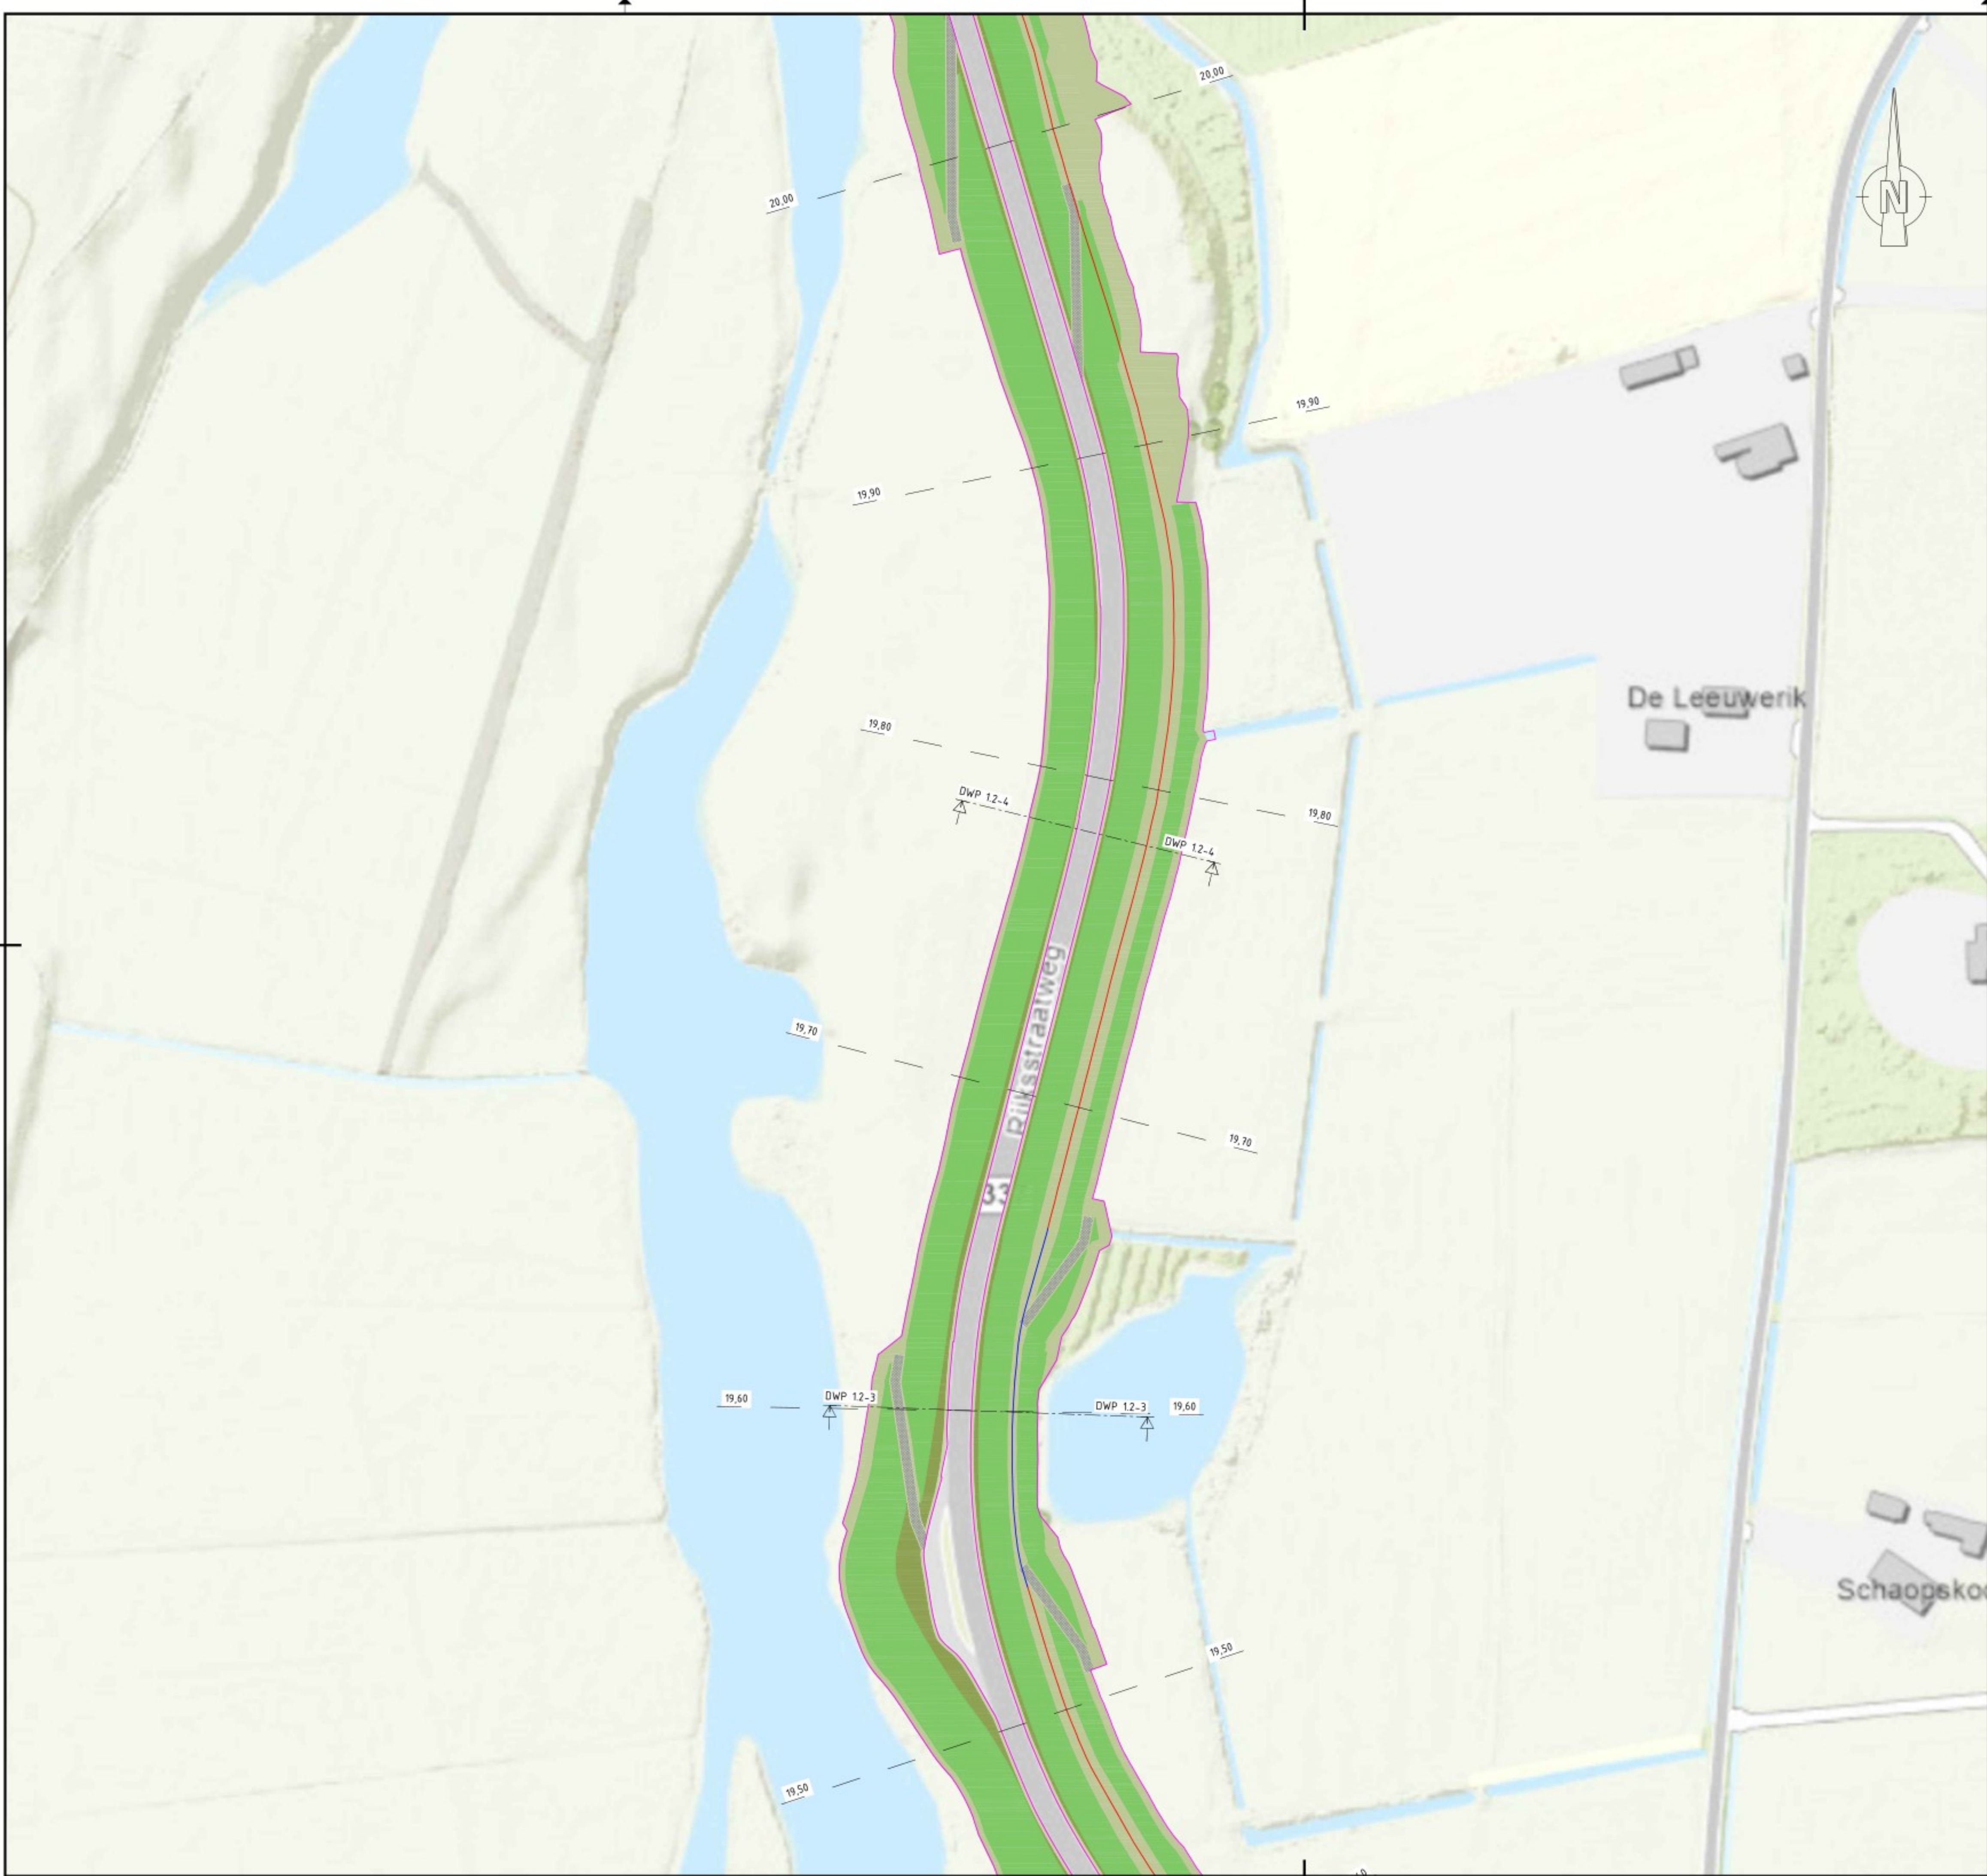

Legenda

- Bebouwing
- Berm
- Talud
- Kruin
- Halfverharding
- Steenbekleding
- Bestaande verharding
- Nieuwe verharding
- Bestaande watergang
- Nieuwe watergang
- Verticale pipingmaatregel
- Verticale stabiliteitsmaatregel
- Ruimtebeslag
- 2150 Dijkmetreering

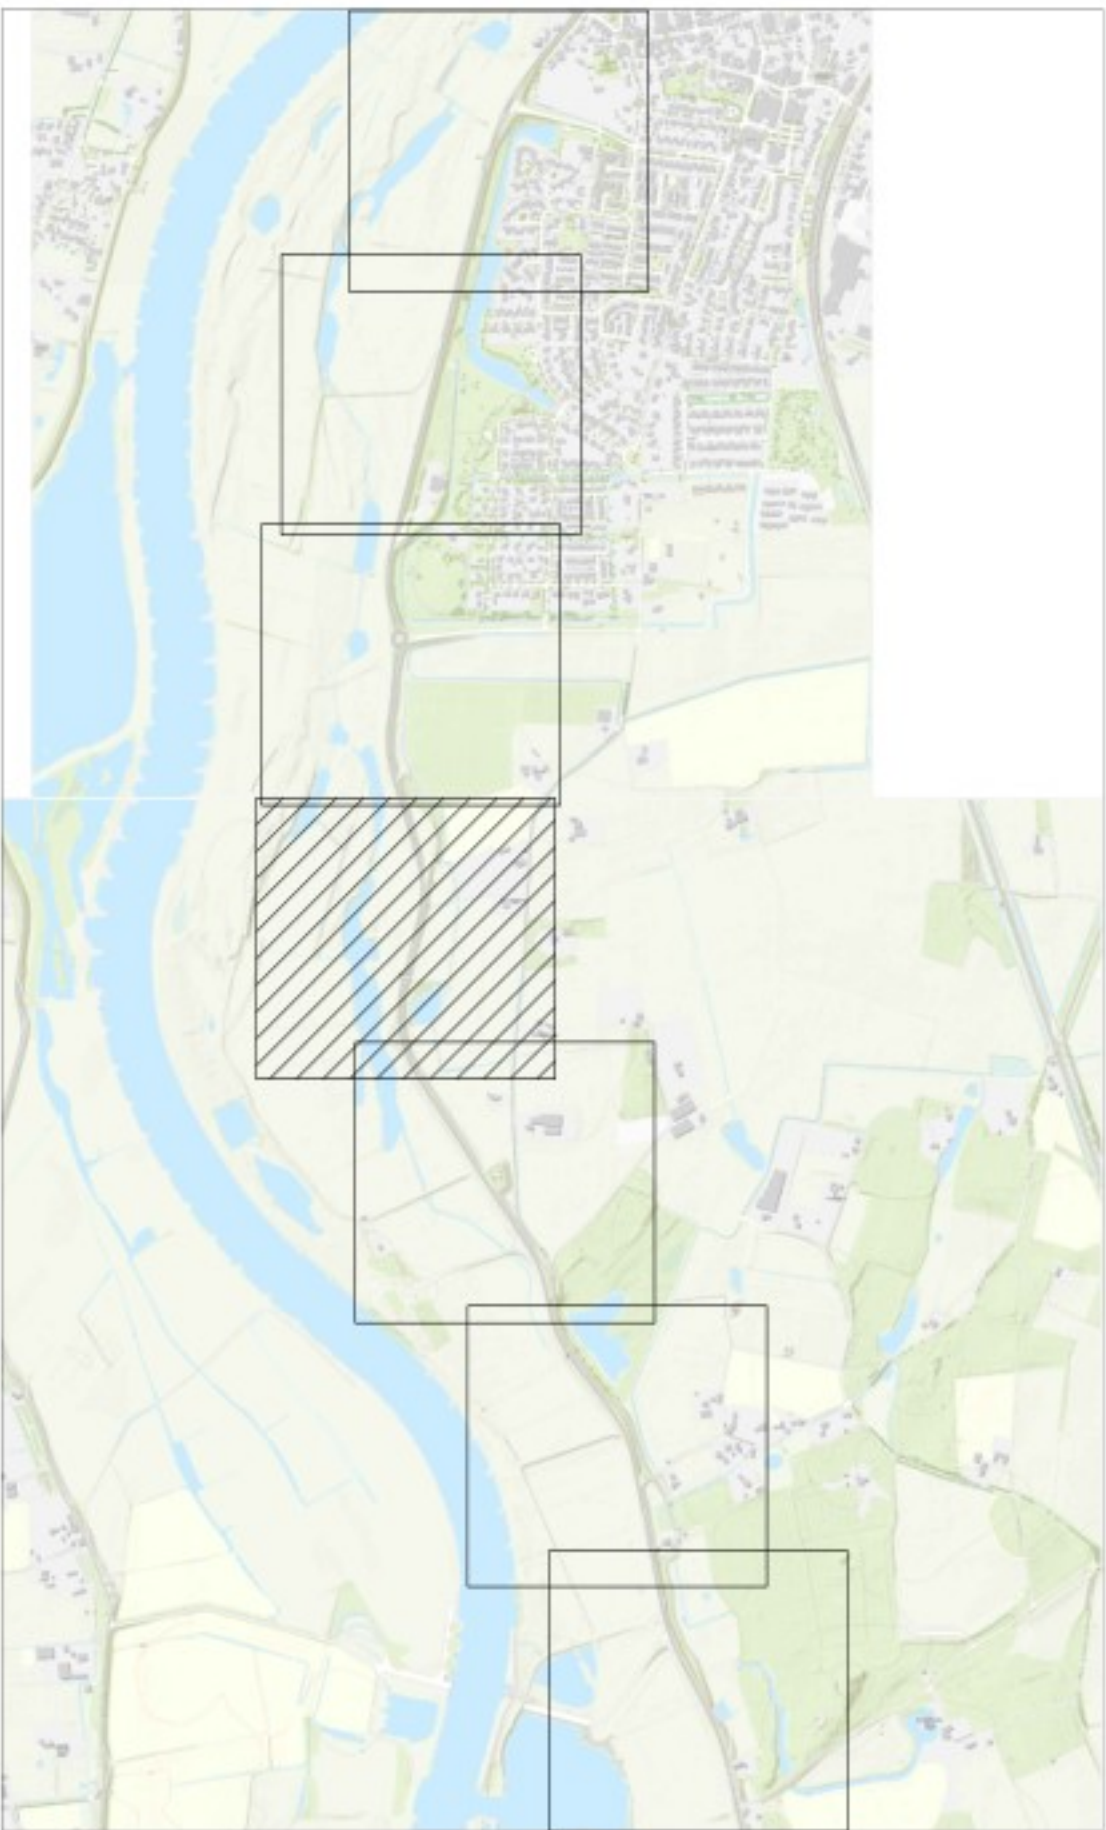

QR

Definitief

OPMERKINGEN


- Referentiesetel Nederland RD/NAP
- Maten in meters, tenzij anders vermeld
- Polymaten in meters t.o.v. NAP, tenzij anders vermeld

0 10 20 30 40m
SCHAAL 1:1000

2.0	04-06-2025					Dijkversterkingsontwerp behorend bij Projectbesluit
1.0	14-03-2024					Dijkversterkingsontwerp behorend bij Ontwerp Projectbesluit
Revisie	Datum	Bekeken door	Controle door	Uitgegeven door	Omschrijving	
 IJSSSEL WERKEN zwolle — olst De Klink Dokter Klinkertweg 1-1 8025 BR Zwolle Telefoon 088-2331204 www.vdo.nl  Boskalis Projecten & Services Postbus 33 6600 AA Wageningen The Netherlands Telefoon 088-2331204 www.boskalis.nl						
Project IJsselwerken Zwolle - Olst						
Omschrijving Plankaart Dijkmodule Zuid 1 Overzicht						Status Definitief
Bestelnummer -						Fase Projectbesluit
Tekeningsnummer 20293-TEK-01058_CON-OP5-VO-ZU1				Schaal 1:1000	Formaat A1	Wijz 2.0
				Blad 04	Aantal 09	



- Legenda
- Bebouwing
 - Berm
 - Talud
 - Kruin
 - Halfverharding
 - Steenbekleding
 - Bestaande verharding
 - Nieuwe verharding
 - Bestaande watergang
 - Nieuwe watergang
 - Verticale pipingmaatregel
 - Verticale stabiliteitsmaatregel
 - Ruimtebeslag
 - 2150 Dijkmetreling

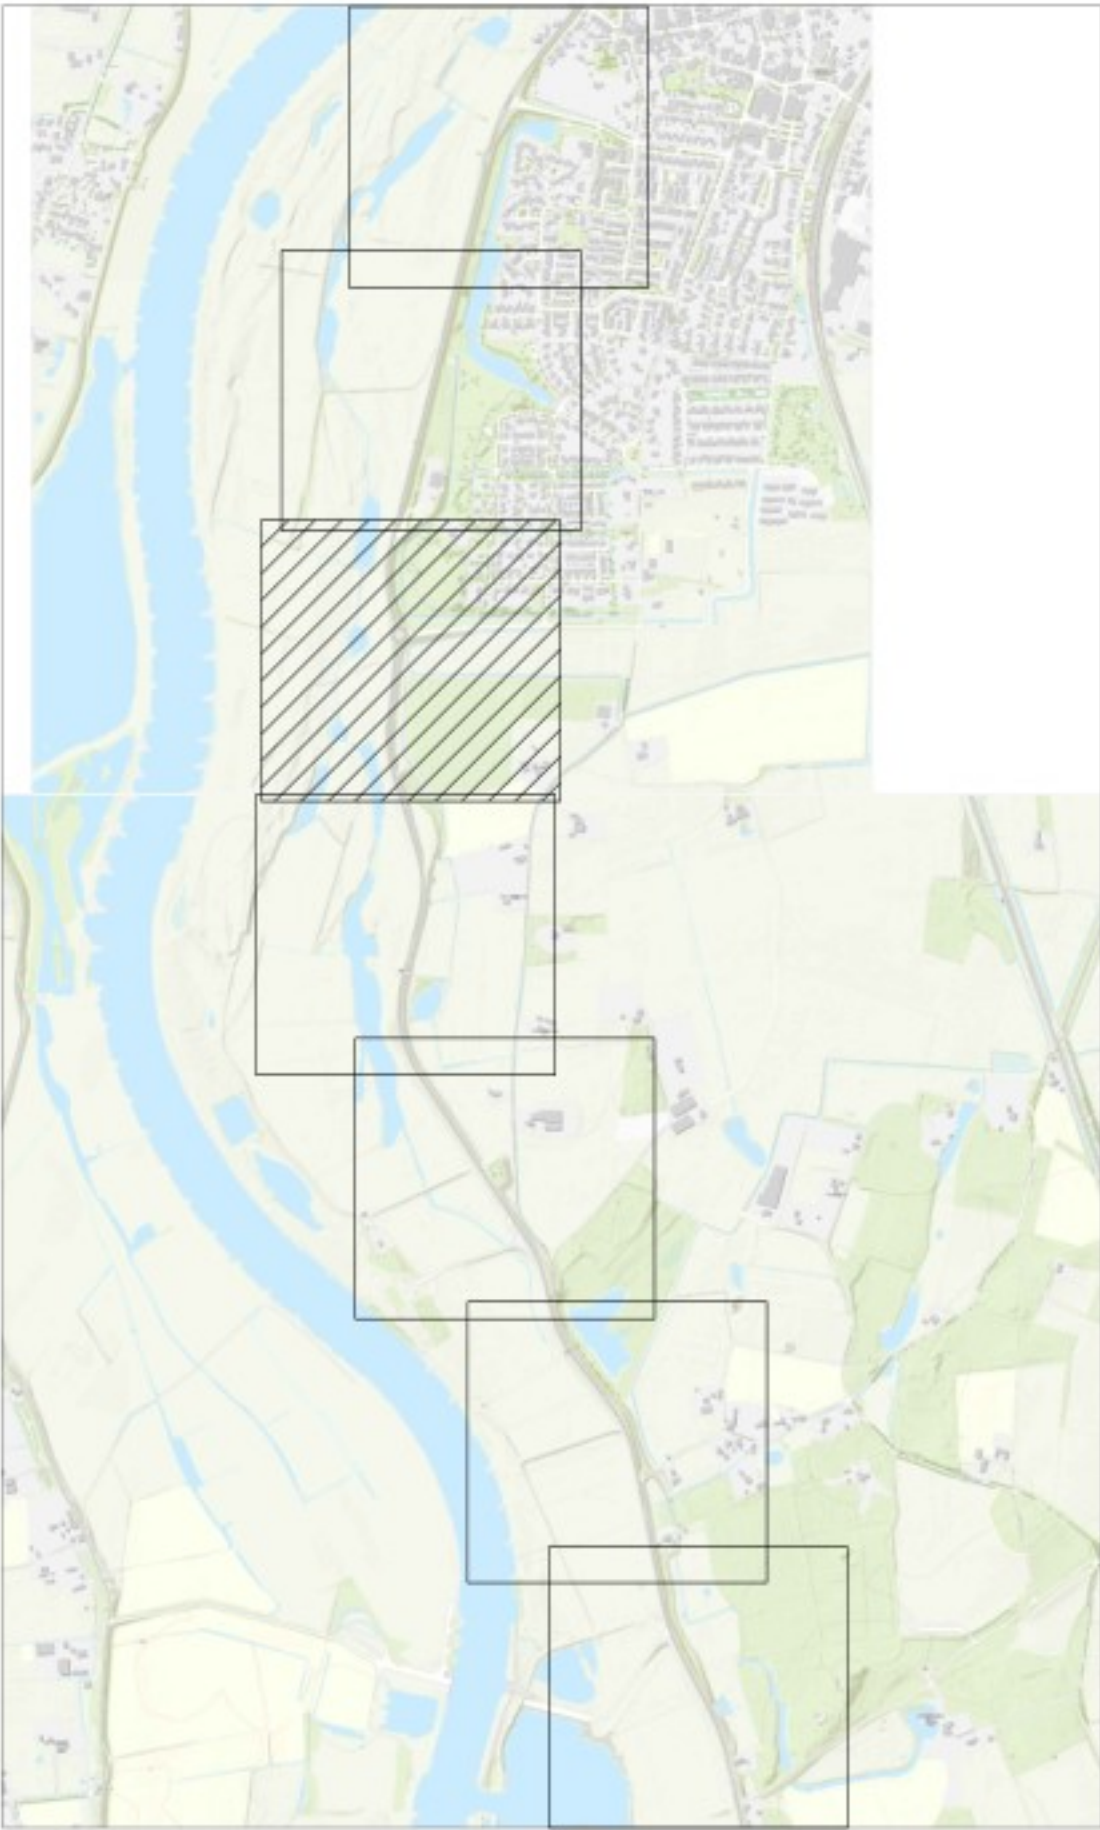

QR

Definitief

OPMERKINGEN

- Referentiesetel Nederland RD/NAP
- Maten in meters, tenzij anders vermeld
- Polymaten in meters t.o.v. NAP, tenzij anders vermeld


0 10 20 30 40m
SCHAAL 1:1000

-	-	-	-	-
2.0	04-06-2025			Dijkversterkingsontwerp behorend bij Projectbesluit
1.0	14-03-2024			Dijkversterkingsontwerp behorend bij Ontwerp Projectbesluit
Revisie	Datum	Bevat door	Controle door	Ingegeven door
				Omschrijving
 IJSSEL WERKEN zwolle — olst De Klink Dokter Klinkertweg 1-1 8025 BR Zwolle Telefoon 088-2331204 www.vdoedit.nl  Boskalis Projecten & Opdrachten Postbus 10 3720 BA Utrecht T +31 (0)88 290 1000 E info@boskalis.nl W www.boskalis.nl				
Project IJsselwerken Zwolle - Olst				
Omschrijving Plankaart Dijkmodule Zuid 1 Overzicht				Status Definitief
Bestelnummer -				Fase Projectbesluit
Tekeningsnummer 20293-TEK-01058_CON-OP5-VO-ZU1				Formaat A1 Wijz 2.0 Blad 05 Aantal 09



Legenda

- Bebouwing
- Berm
- Talud
- Kruin
- Halfverharding
- Steenbekleding
- Bestaande verharding
- Nieuwe verharding
- Bestaande watergang
- Nieuwe watergang
- Verticale pipingmaatregel
- Verticale stabiliteitsmaatregel
- Ruimtebeslag
- 21.50 Dijkmetreling

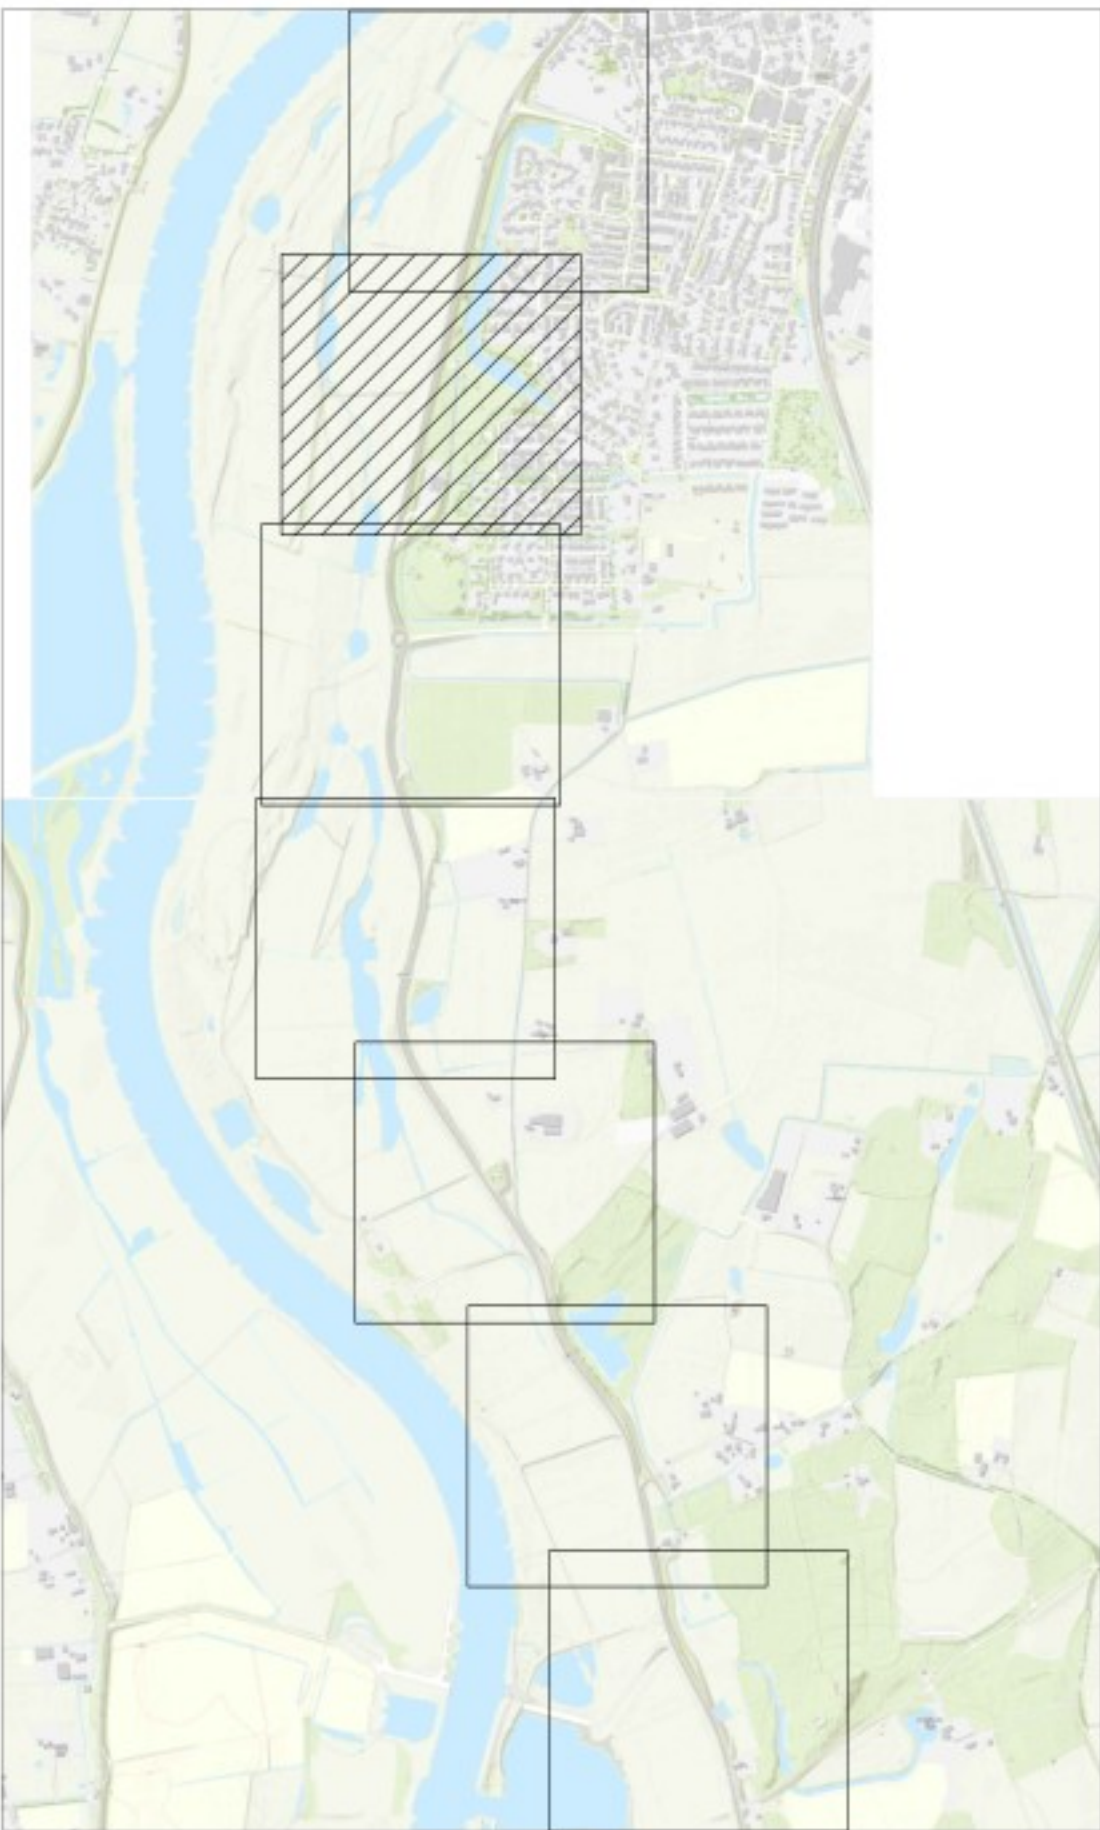

QR

Definitief

OPMERKINGEN

- Referentiestelsel Nederland RD/NAP
- Maten in meters, tenzij anders vermeld
- Polymaten in meters t.o.v. NAP, tenzij anders vermeld


0 10 20 30 40m
SCHAAL 1:1000

Revisie	Datum	Bevat door	Controle door	Ingegeven door	Omschrijving
2.0	04-06-2025				Dijkversterkingsontwerp behorend bij Projectbesluit
1.0	14-03-2024				Dijkversterkingsontwerp behorend bij Ontwerp Projectbesluit
Project: IJsselwerken Zwolle - Olst					
Omschrijving: Plankaart					Status: Definitief
Dijkmodule Zuid 1					Fase: Projectbesluit
Overzicht					
Bestelnr: -			Schaal: 1:1000	Formaat: A1	Wijz: 2.0
Tekeningnummer: 20293-TEK-01058_CON-OP5-VO-ZU1			Blad: 07	Aantal: 09	



Legenda

- Bebouwing
- Berm
- Talud
- Kruin
- Halfverharding
- Steenbekleding
- Bestaande verharding
- Nieuwe verharding
- Bestaande watergang
- Nieuwe watergang
- Verticale pipingmaatregel
- Verticale stabiliteitsmaatregel
- Ruimtebeslag
- 21.50 Dijkmetreering

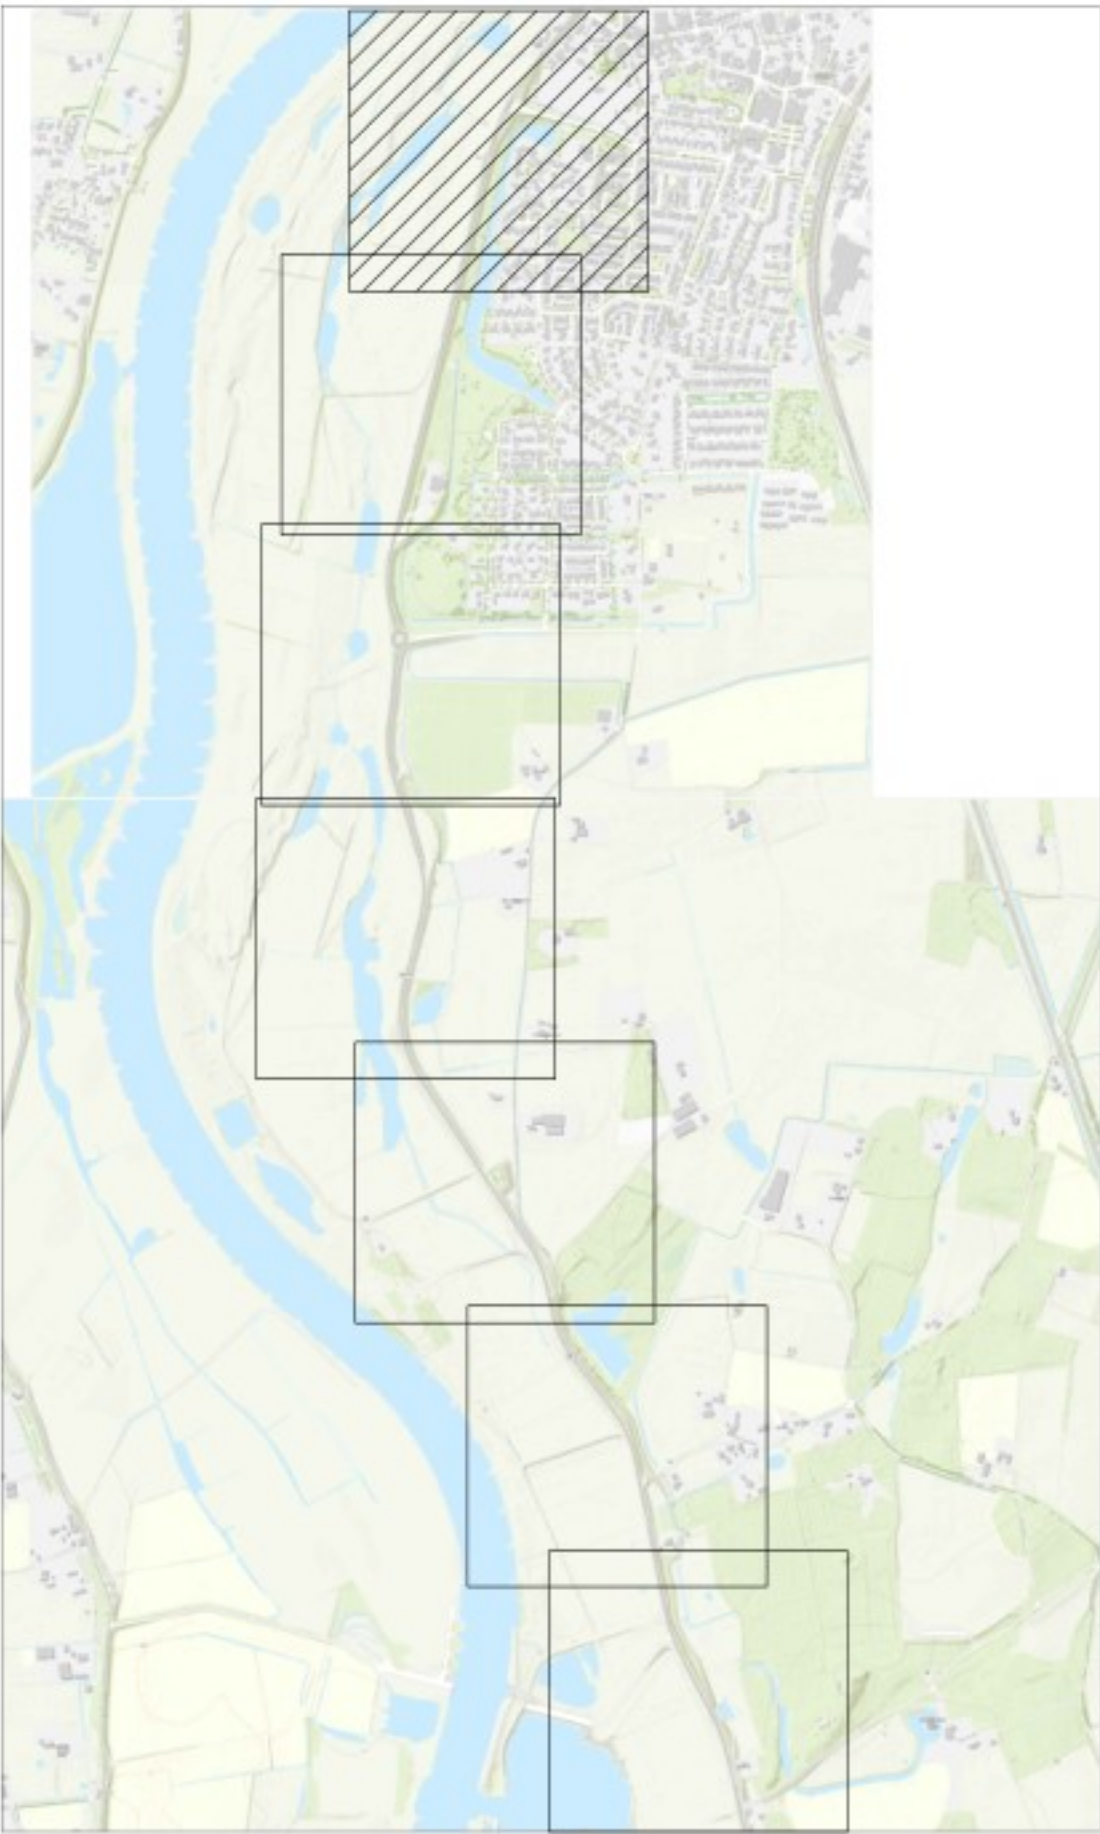

QR


Definitief

OPMERKINGEN


- Referentiestelsel Nederland RD/NAP
- Maten in meters, tenzij anders vermeld
- Peilmaten in meters t.o.v. NAP, tenzij anders vermeld

0 10 20 30 40m
SCHAAL 1:1000


Revisie	Datum	Bevat	Door	Controle	Door	Uitgegeven	Door	Omschrijving
2.0	04-06-2025							Dijkversterkingsontwerp behorend bij Projectbesluit
1.0	14-03-2024							Dijkversterkingsontwerp behorend bij Ontwerp Projectbesluit
Project: IJsselwerken Zwolle - Olst								
Omschrijving: Plankaart								Status: Definitief
Overzicht								Fase: Projectbesluit
Bestelnr:				Schaal: 1:1000		Formaat: A1	Wijz: 2.0	
Tekeningnummer: 20293-TEK-01058_CON-OP5-VO-ZU1				Blad: 06		Aantal: 09		

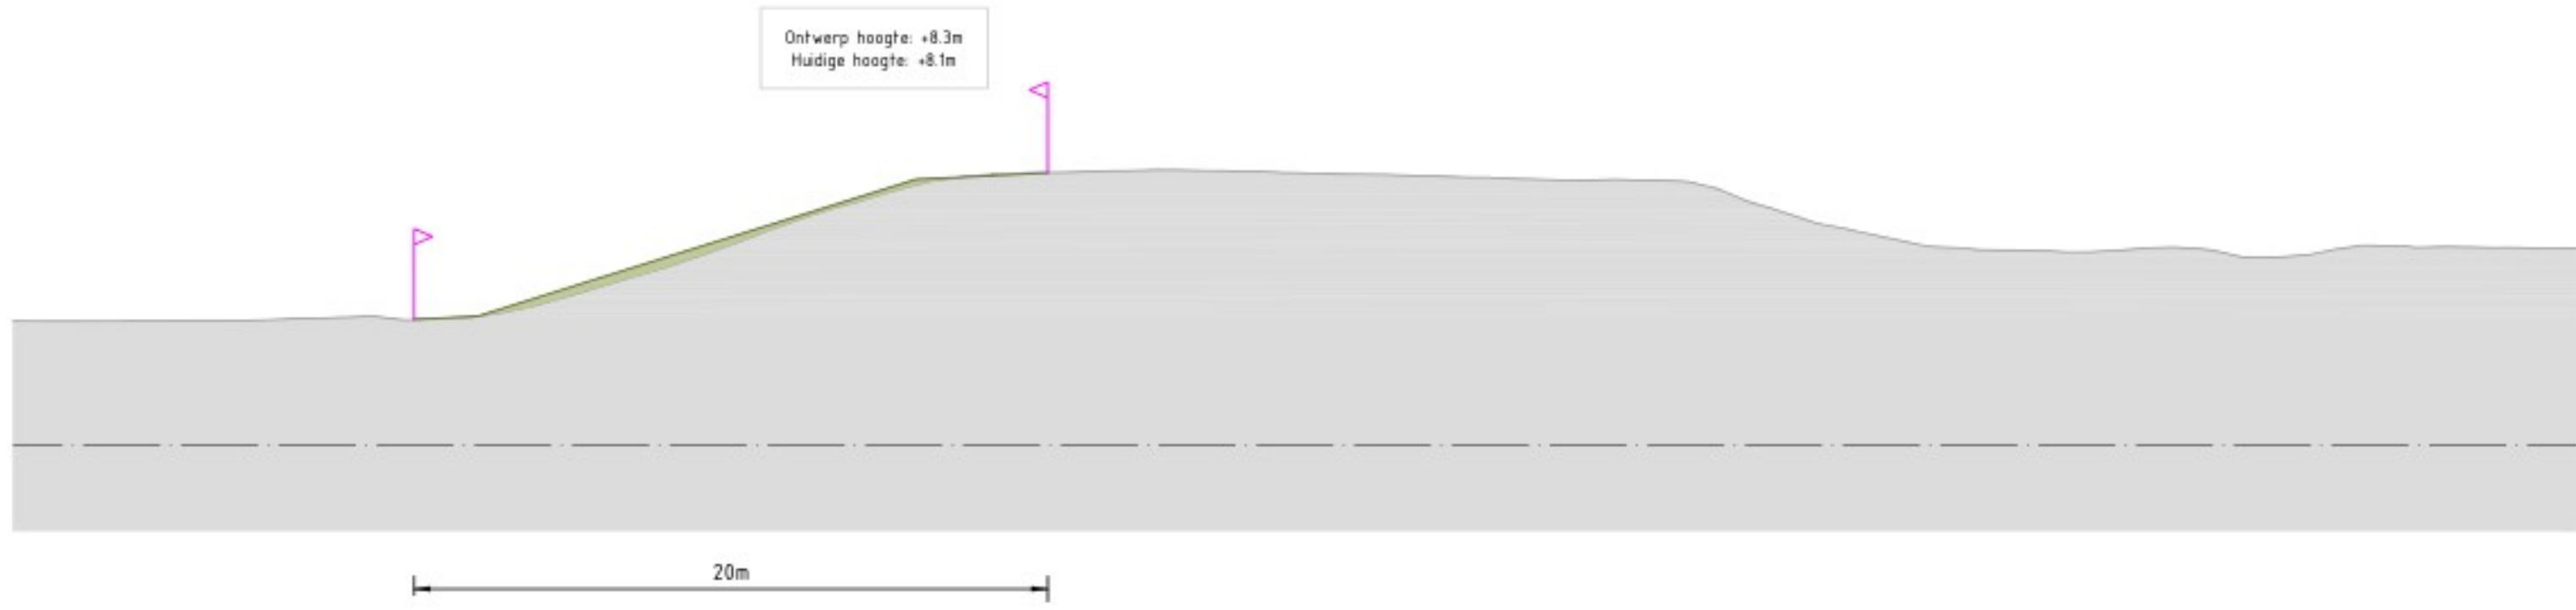


Zuid 1
Dwarsprofiel DWP 1.1-1
Schaal 1:200

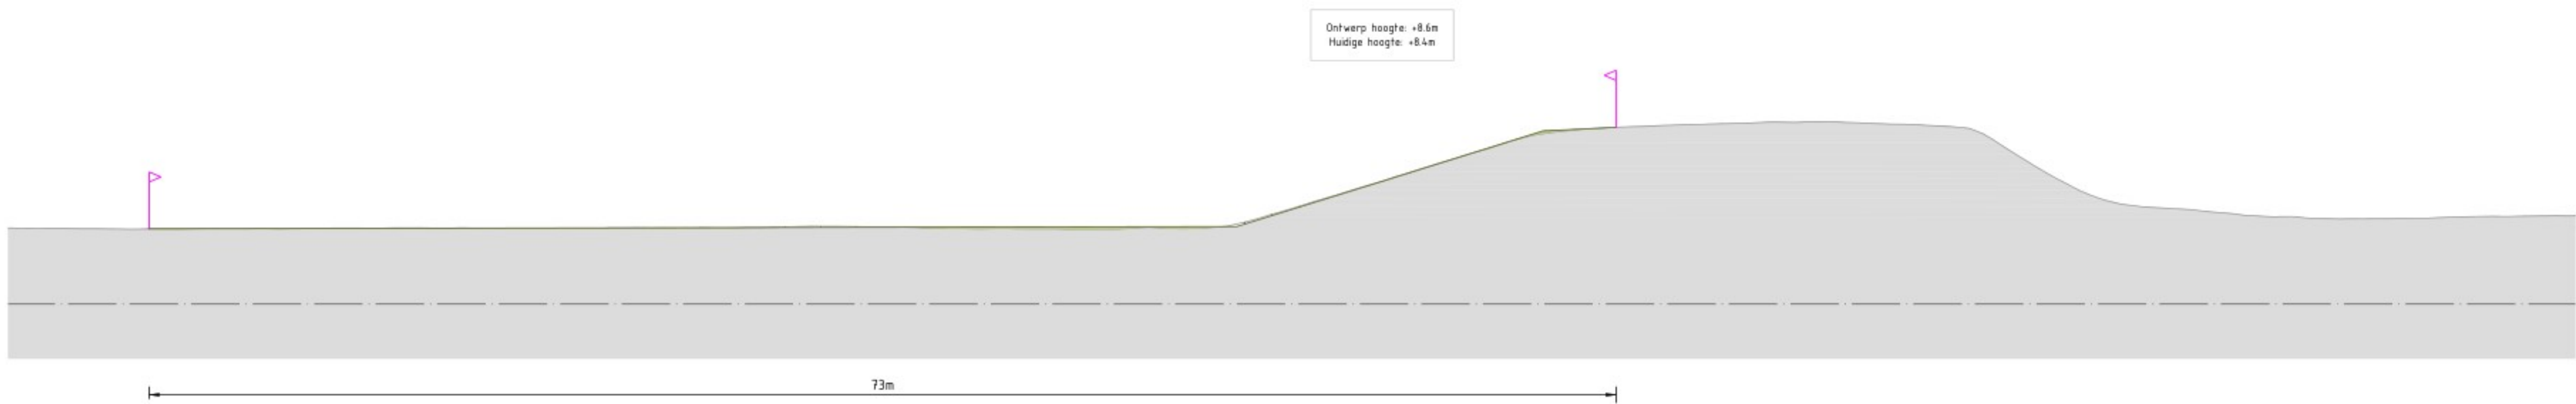


Zuid 1
Dwarsprofiel DWP 1.1-2
Schaal 1:200

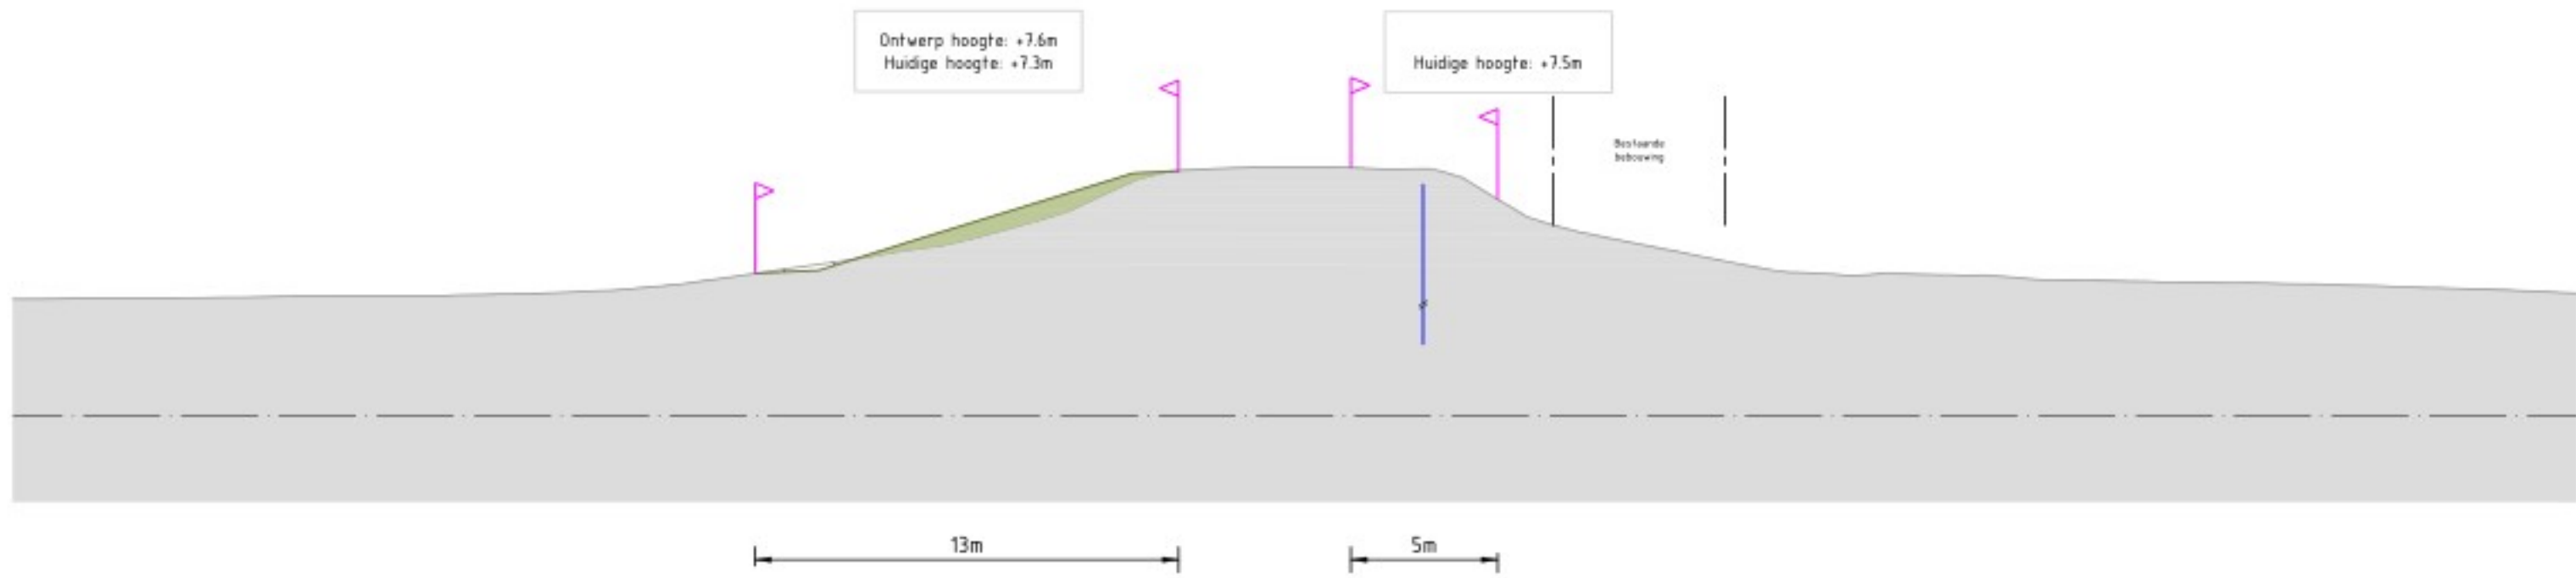

Zuid 1
Dwarsprofiel DWP 1.1-3a
Schaal 1:200

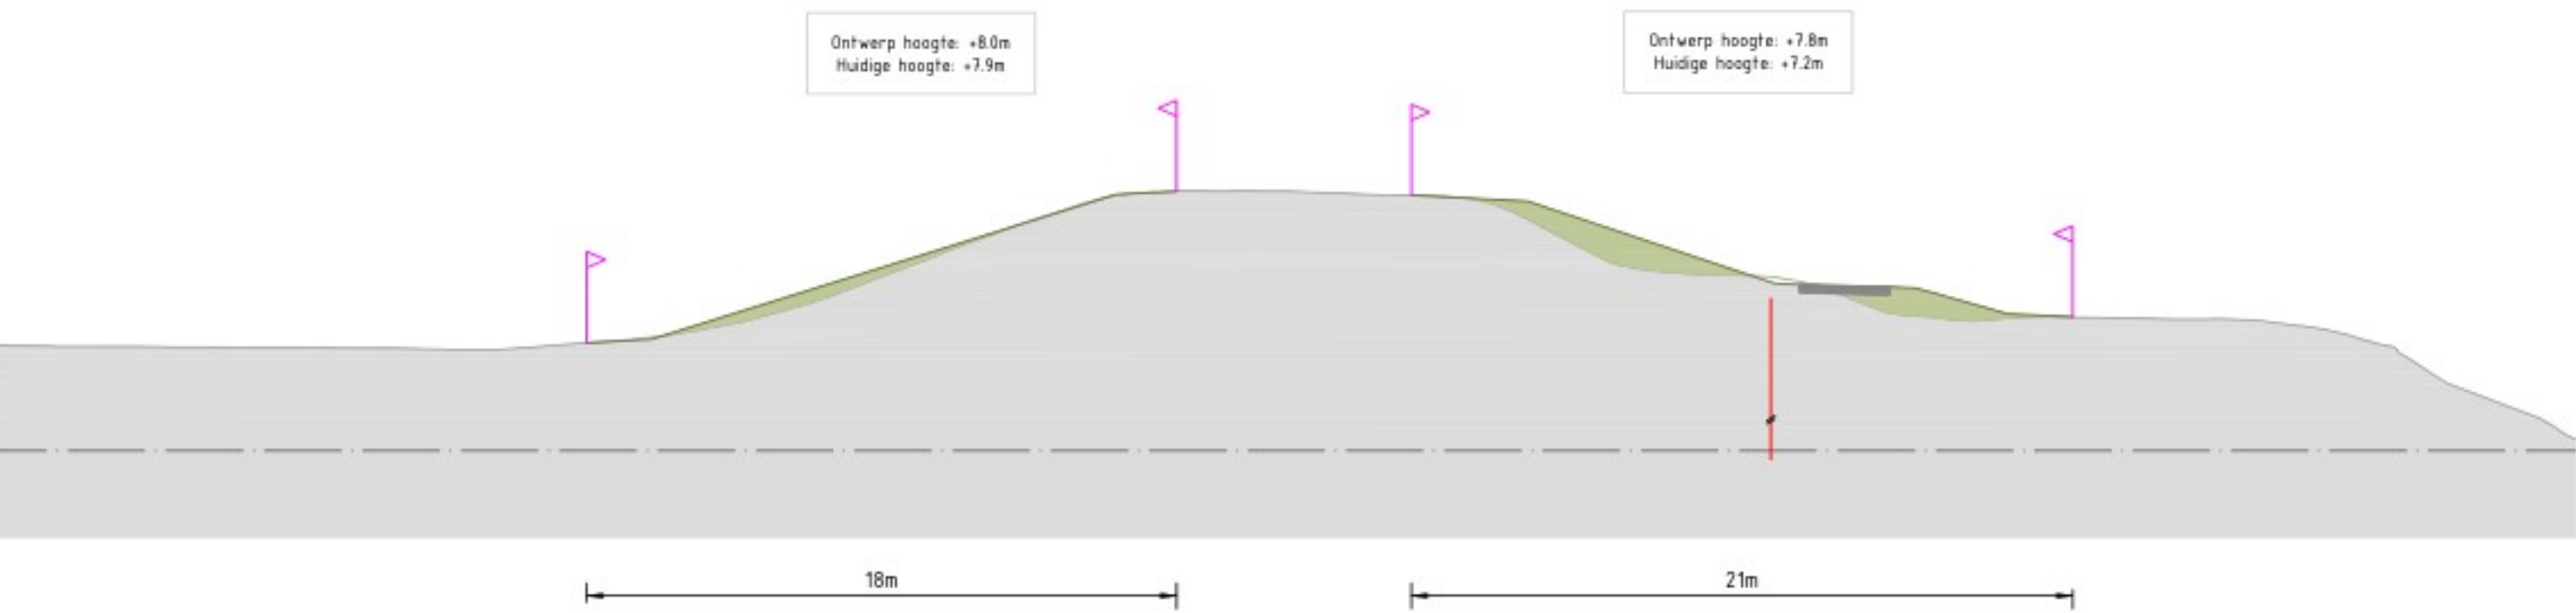

Zuid 1
Dwarsprofiel DWP 1.1-6
Schaal 1:200

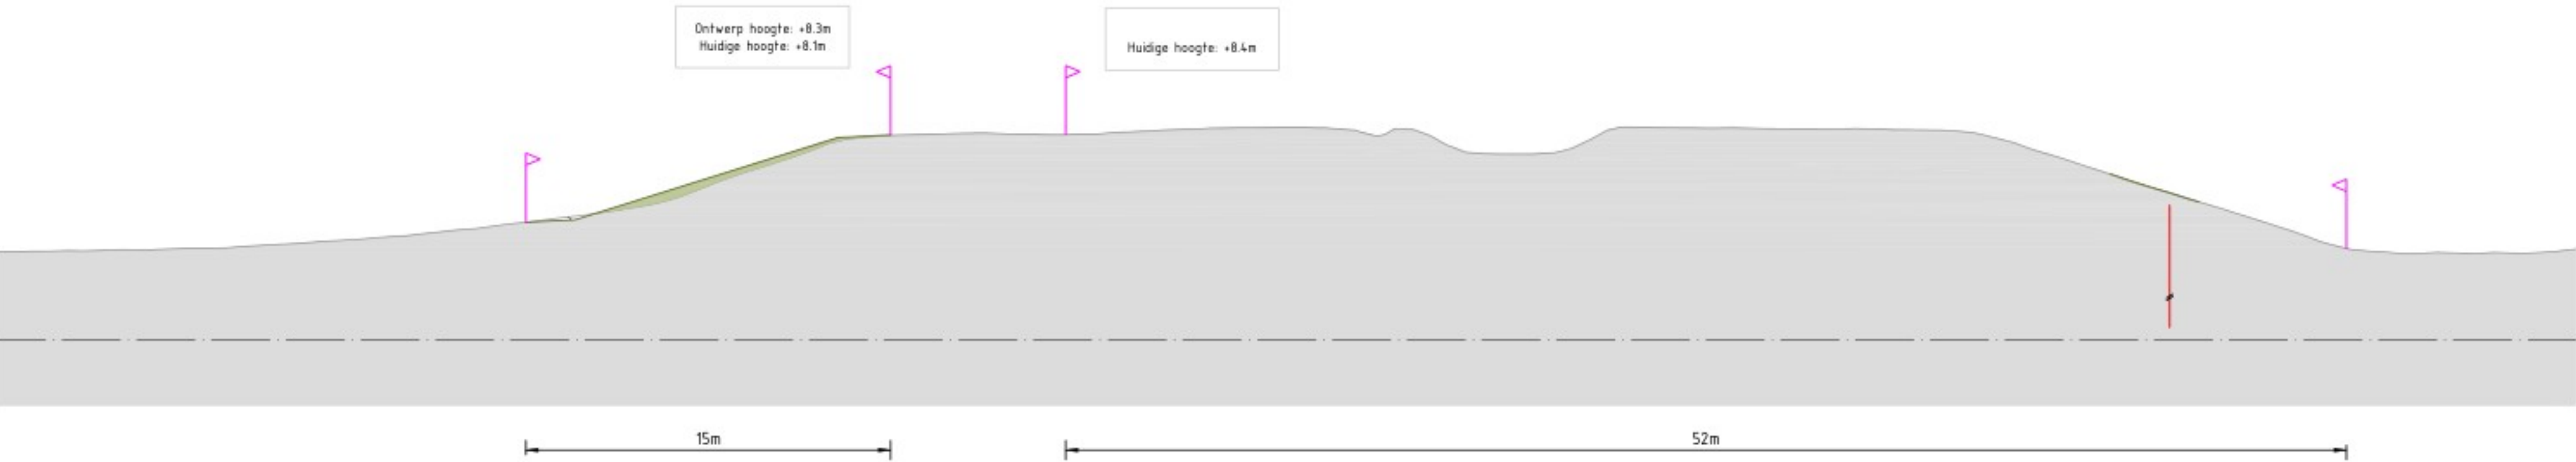

Zuid 1
Dwarsprofiel DWP 1.1-8a
Schaal 1:200

Legenda

- Huidig profiel
- Nieuw profiel dijkversterking
- Nieuwe verharding
- Steenbekleding
- Bestaande watergang
- Nieuwe watergang
- Ontgraven huidig profiel
- Aanlegprofiel
- Verticale pipingmaatregel
- Verticale stabiliteitsmaatregel
- Ruimtebeslag

OPMERKINGEN

- Referentiestelsel Nederland RD/NAP
- Maten in meters, tenzij anders vermeld
- Palenmaten in meters 1:0 = NAP, tenzij anders vermeld
- Diameters in millimeters, tenzij anders vermeld
- Hoogteafmetingen in millimeters, tenzij anders vermeld


SCHAAL 1:200

2.0		20-06-2025	Dijkversterkingsontwerp behorend bij Projectbesluit	
1.0		10-05-2024	Dijkversterkingsontwerp behorend bij Definitief Projectbesluit	
Revisie		Datum	Bereikt door	Uitgevoerd door
Project		IJsselwerken Zwolle - Olst		
Omschrijving		Plankaart Dijkmodule Zuid 1 Dwarsprofielen		
Bestandsnummer		-		
Tekeningsnummer		20293-TEK-01058_CON-OPS-VO-ZU1		
Status		Definitief		
Formaat		A0		
M1:1		2.0		
Blad		08		
Aantal		99		



- | | |
|---|---------------------------------|
|  | Huidig profiel |
|  | Nieuw profiel dijkversterking |
|  | Nieuwe verharding |
|  | Steenbekleding |
|  | Bestaande watergang |
|  | Nieuwe watergang |
|  | Ontgraven huidig profiel |
|  | Aanlegprofiel |
|  | Verticale pipingmaatregel |
|  | Verticale stabiliteitsmaatregel |
|  | Ruimtebeslag |


1. Referentiesfelsel Nederland RD/NAP
2. Maten in meters, tenzij anders vermeld
3. Peilmaten in meters t.o.v. NAP, tenzij anders vermeld
4. Diameters in millimeters, tenzij anders vermeld
5. Materiaalmaten in millimeters, tenzij anders vermeld

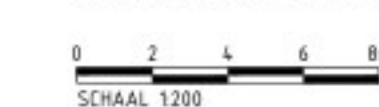[illegible]



Legenda

- Bebouwing
- Berm
- Talud
- Kruin
- Halfverharding
- Steenbekleding
- Bestaande verharding
- Nieuwe verharding
- Bestaande watergang
- Nieuwe watergang
- Verticale pipingmaatregel
- Verticale stabiliteitsmaatregel
- Ruimtebeslag
- 21.50 Dijkmetrering

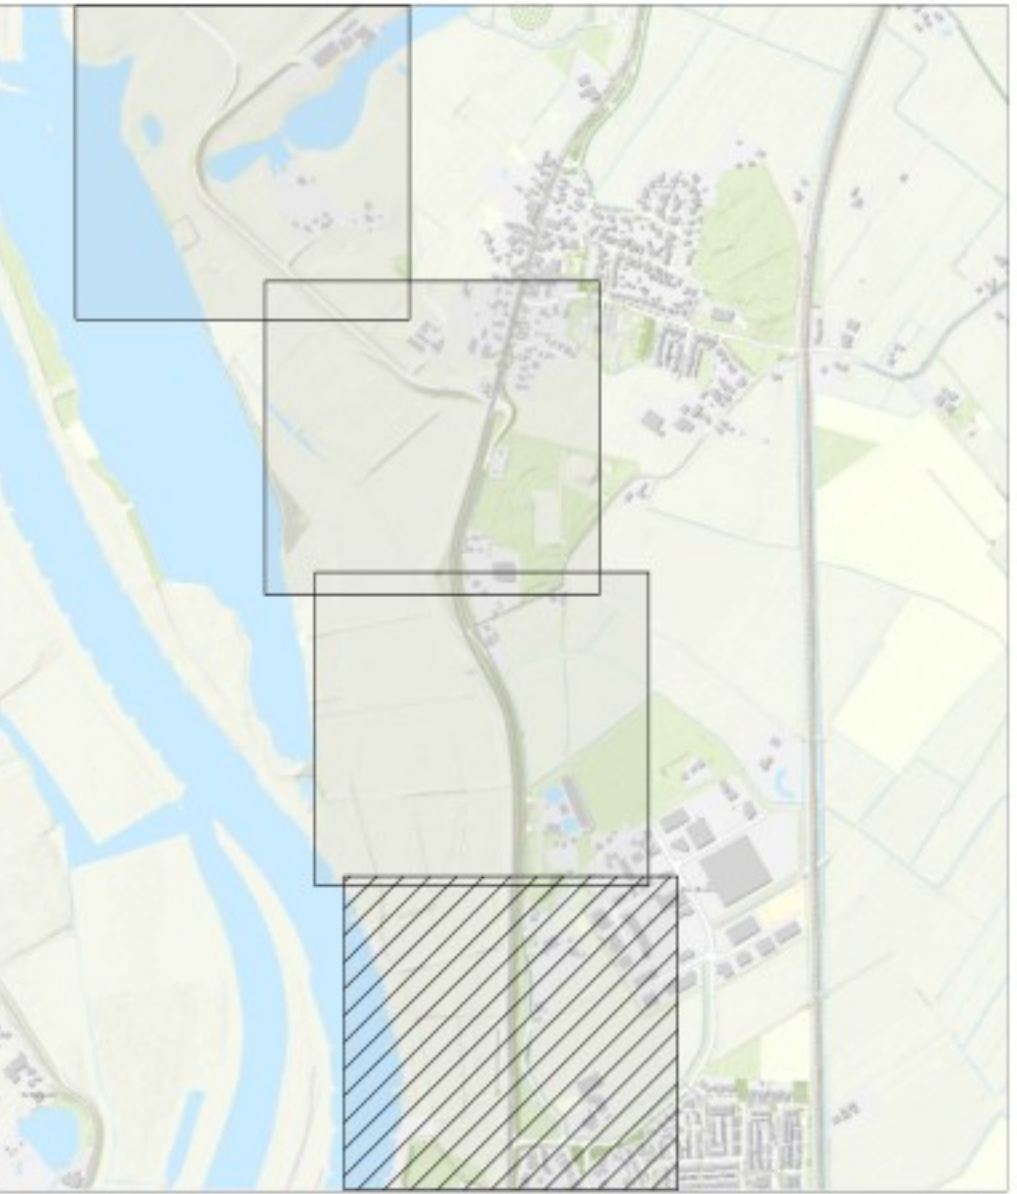


OPMERKINGEN

- Referentiestelsel Nederland RD/NAP
- Maten in meters, tenzij anders vermeld
- Peilmaten in meters t.o.v. NAP, tenzij anders vermeld


0 10 20 30 40m
SCHAAL 1:1000

2.0	04-06-2025					Dijkversterkingsontwerp behorend bij Projectbesluit
1.0	14-03-2024					Dijkversterkingsontwerp behorend bij Ontwerp Projectbesluit
Revisie	Datum	Bevat door	Controle door	Ingeleverd door	Omschrijving	
 IJSSEL WERKEN zwolle — olst De Klink Dokter Klinkertweg 1-1 8025 BR Zwolle Telefoon 098-2332004 www.vdo.nl  Boskalis Projectbesluit						
Project: IJsselwerken Zwolle - Olst						
Omschrijving: Plankaart Dijkmodule Zuid 2 Overzicht						Status: Definitief
Bestelnr: -						Fase: Projectbesluit
Tekeningsnummer: 20293-TEK-01059_CON-OP5-VO-ZU2				Schaal: 1:1000	Formaat: A1	Wijz: 2.0
					Blad: 01	Aantal: 06

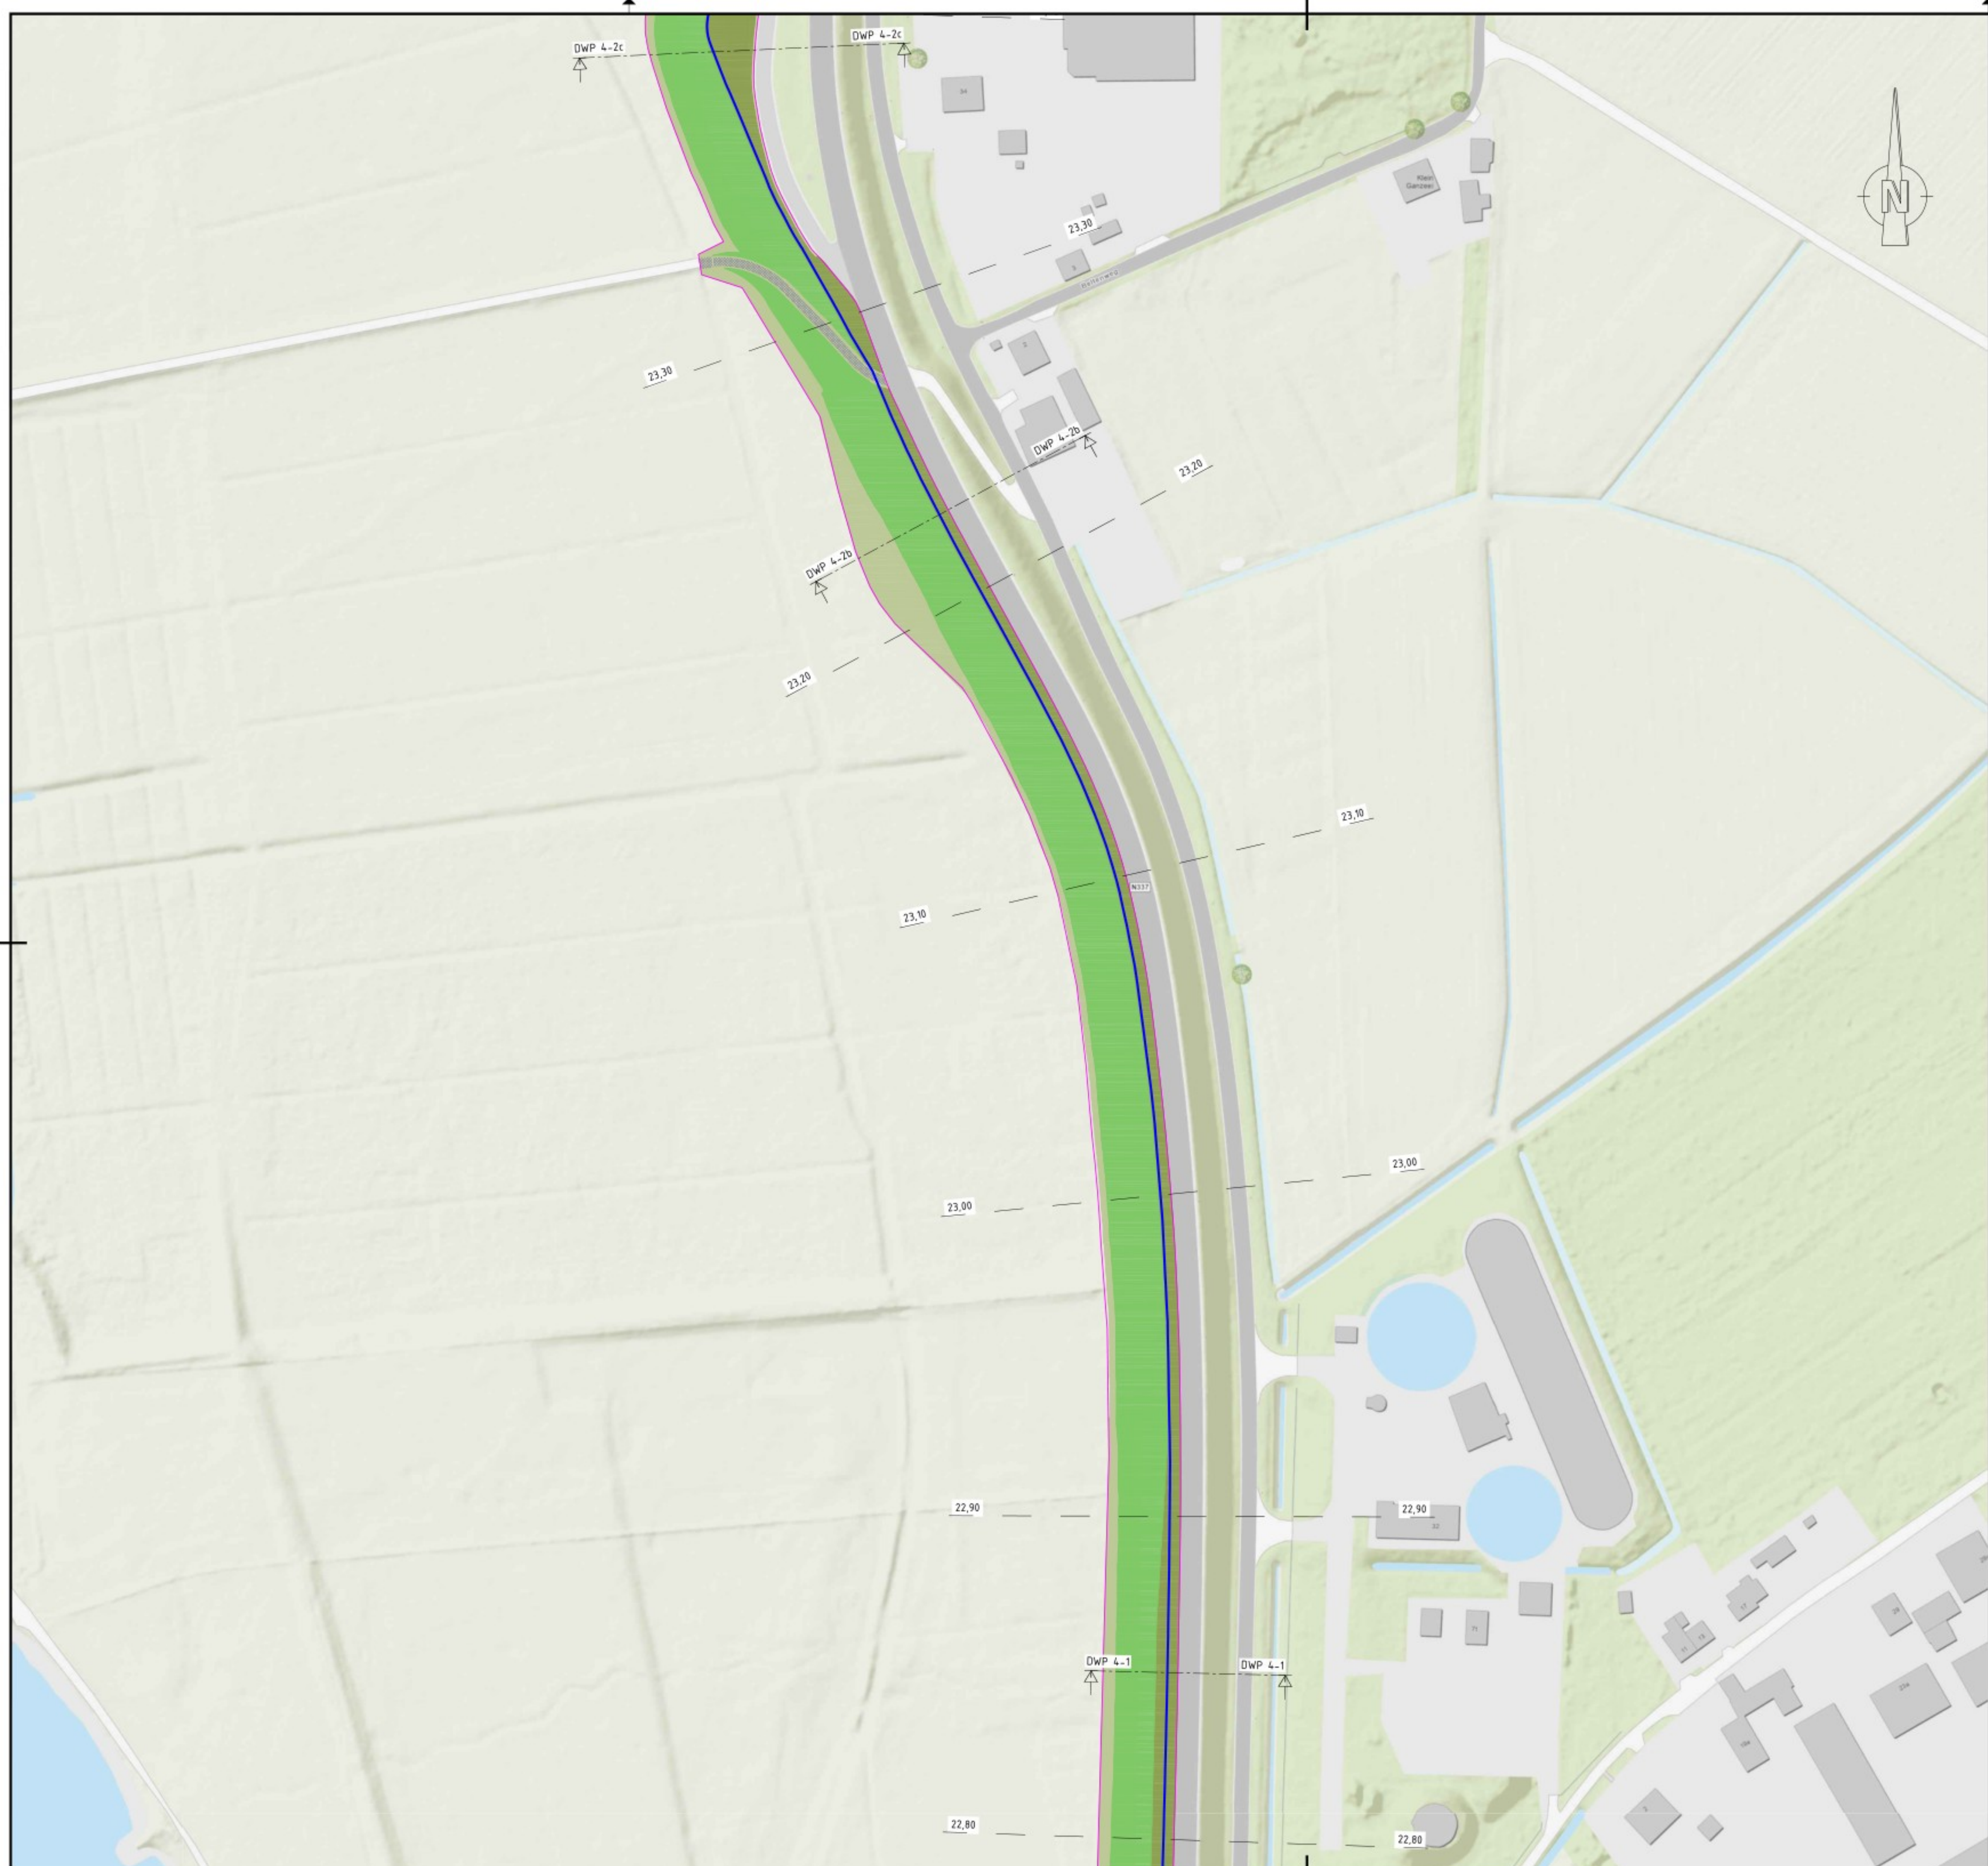


Legenda

- Bebouwing
- Berm
- Talud
- Kruin
- Halfverharding
- Steenbekleding
- Bestaande verharding
- Nieuwe verharding
- Bestaande watergang
- Nieuwe watergang
- Verticale pipingmaatregel
- Verticale stabiliteitsmaatregel
- Ruimtebeslag
- 21,50 Dijkmetrering

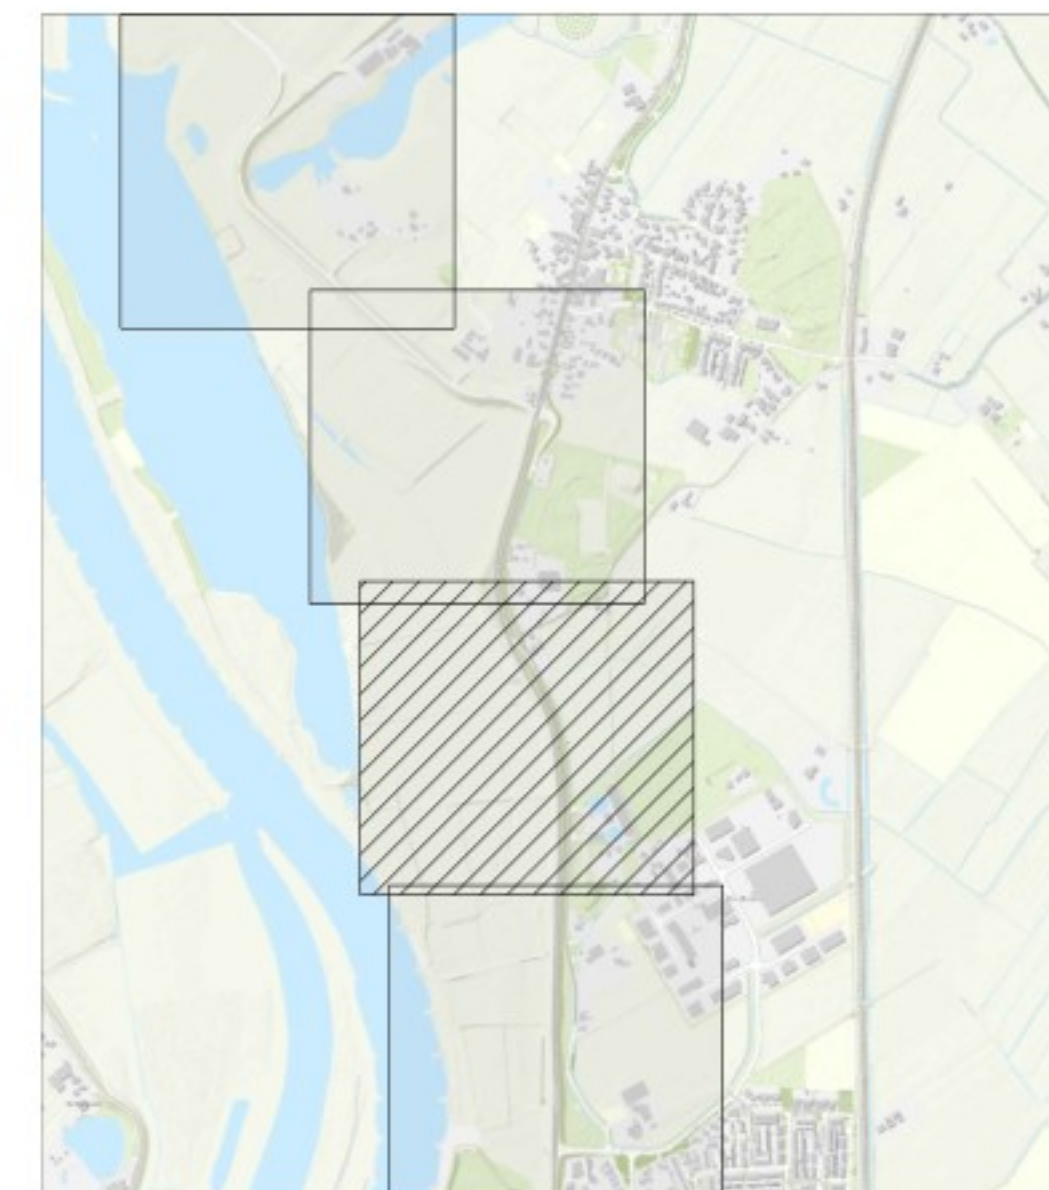

OPMERKINGEN

- Referentiestelsel Nederland RD/NAP
- Maten in meters, tenzij anders vermeld
- Polymaten in meters t.o.v. NAP, tenzij anders vermeld

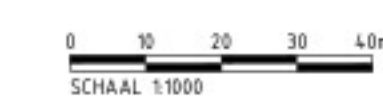

2.0 04-06-2025		Dijkversterkingsontwerp behorend bij Projectbesluit	
1.0 14-03-2024		Dijkversterkingsontwerp behorend bij Ontwerp Projectbesluit	
Revisie	Datum	Verkeerd door	Ontwerp door
Project: IJsselwerken Zwolle - Olst		Status: Definitief	
Omschrijving: Plankaart		Fase: Projectbesluit	
Oversicht		Formaat: A1	
Besteknummer: -		Wijz: 2.0	
Tekeningnummer: 20293-TEK-01059_CON-OP5-VO-ZU2		Blad: 02	
		Aantal: 06	

De Klink
Dokter Klinkertweg 1-1
8025 BR Zwolle

Telefoon 088-2331004
www.vdo.nl

Boskalis


QR

Definitief



Legenda

- Bebouwing
- Berm
- Talud
- Kruin
- Halfverharding
- Steenbekleding
- Bestaande verharding
- Nieuwe verharding
- Bestaande watergang
- Nieuwe watergang
- Verticale pipingmaatregel
- Verticale stabiliteitsmaatregel
- Ruimtebeslag
- 21.50 Dijkmetreling

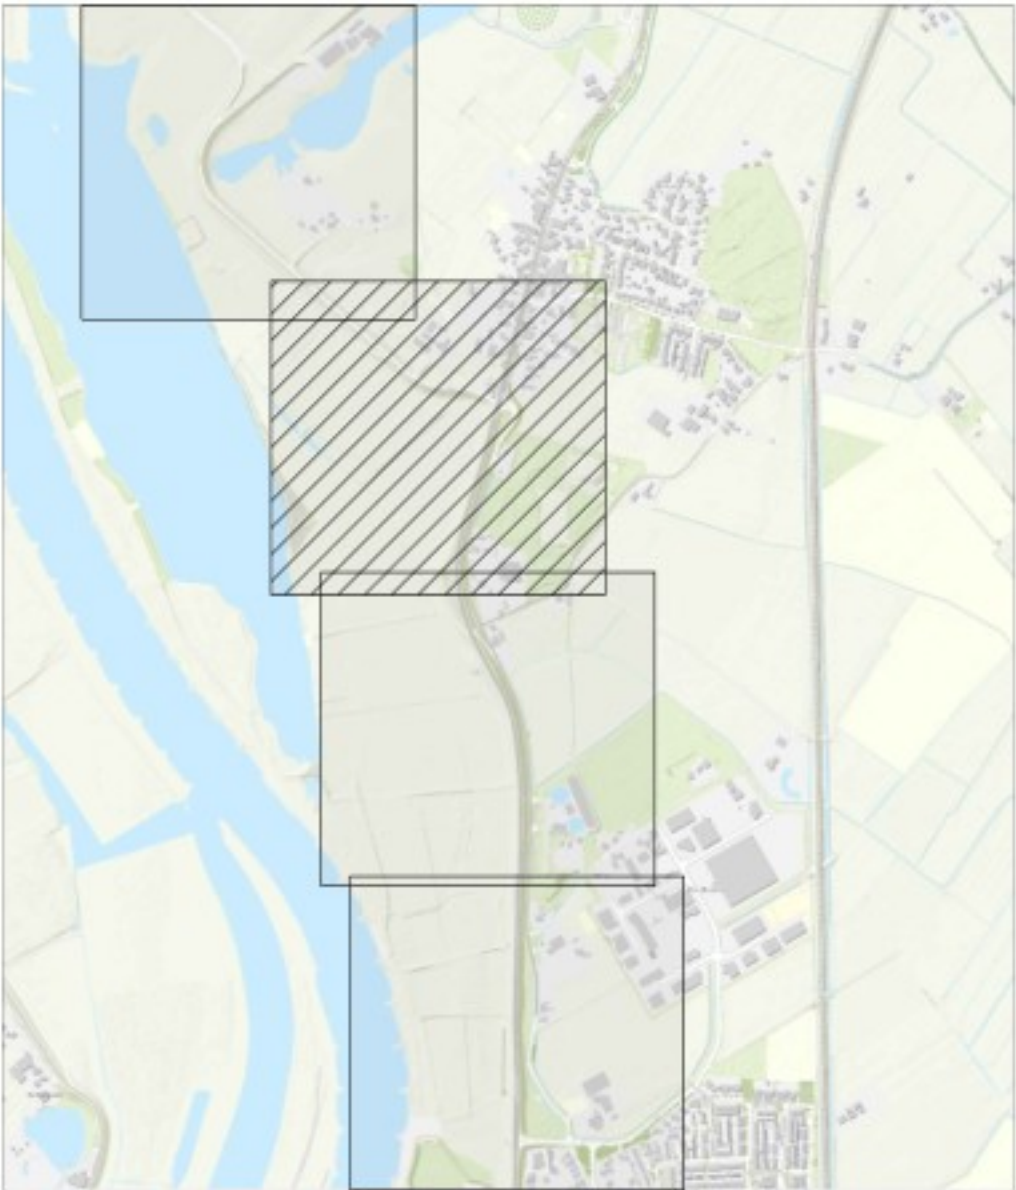

OPMERKINGEN

- Referentieniveau Nederland RD/NAP
- Maten in meters, tenzij anders vermeld
- Peilmaten in meters t.o.v. NAP, tenzij anders vermeld


0 10 20 30 40m
SCHAAL 1:1000

Revisie	Datum	Bevat door	Controle door	Uitgegeven door	Omschrijving
2.0	04-06-2025				Dijkversterkingsontwerp behorend bij Projectbesluit
1.0	14-03-2024				Dijkversterkingsontwerp behorend bij Ontwerp Projectbesluit
 IJSSSEL WERKEN zwolle — olst De Klink Dokter Klinkertweg 1-1 8025 BR Zwolle Telefoon 098-2331004 www.vdoedit.nl  Boskalis Projecten & Services Postbus 33 6600 AA Wageningen T +31 (0)318 290 000 E info@boskalis.nl W www.boskalis.nl					
Project: IJsselwerken Zwolle - Olst					
Omschrijving: Plankaart Dijkmodule Zuid 2 Overzicht					Status: Definitief
Bestelnummer: -					Fase: Projectbesluit
Tekeningsnummer: 20293-TEK-01059_CON-OP5-VO-ZU2			Schaal: 1:1000	Formaat: A1	Wijz: 2.0
				Blad: 03	Aantal: 06



Legenda

-  Bebouwing
-  Berm
-  Talud
-  Kruin
-  Halfverharding
-  Steenbekleding
-  Bestaande verharding
-  Nieuwe verharding
-  Bestaande watergang
-  Nieuwe watergang
-  Verticale pipingmaatregel
-  Verticale stabiliteitsmaatregel
-  Ruimtebeslag
-  21,50
Dijkmetrering

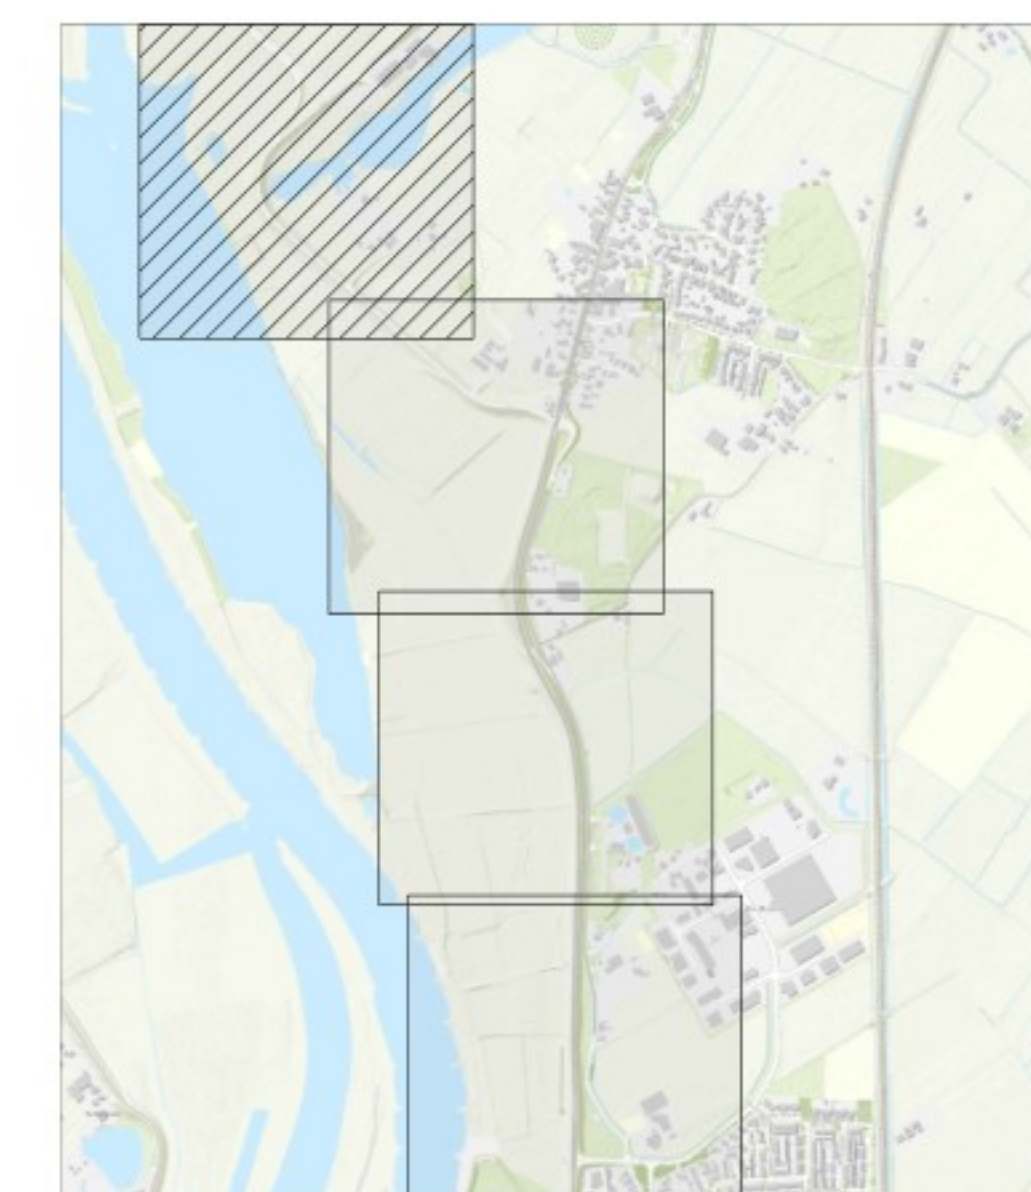


QR


Definitief

OPMERKINGEN


1. Referentiestelsel Nederland RD/NAP
2. Maten in meters, tenzij anders vermeld
3. Peilmaten in meters t.o.v. NAP, tenzij anders vermeld

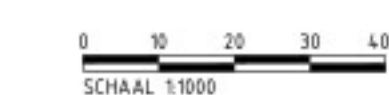


-	-	-	-	-
2.0	04-06-2025			Dijkversterkingsontwerp behorend bij Projectbesluit
1.0	14-03-2024			Dijkversterkingsontwerp behorend bij Ontwerp Projectbesluit
Revisie	Status	Verkeerd door:	Controle door:	Ingegaven door:
 De Klink Oude Klinkerweg 1-3 8025 BR Zwolle Tel: 088-2331006 www.wdsoft.nl  Boskalis Remonstrantse Kerkhof 2 Postbus 10 The Netherlands Tel.: +31 (0)20 208 0001 E-mail: info@boskalis.nl Website: www.boskalis.nl/nederland				
Project: IJsselwerken Zwolle - Olst				
Omschrijving:	Plankaart Dijkmodule Zuid 2 Overzicht			Status: Definitief
Bestelnnummer:				Fase: Projectbesluit
			Schaal: 1:1000	Formaat: A1 Wjz. 2
Tekeningnummer:	20293-TEK-01059 CON-0P5-VO-ZU2			Blad: 04 Aantal 4

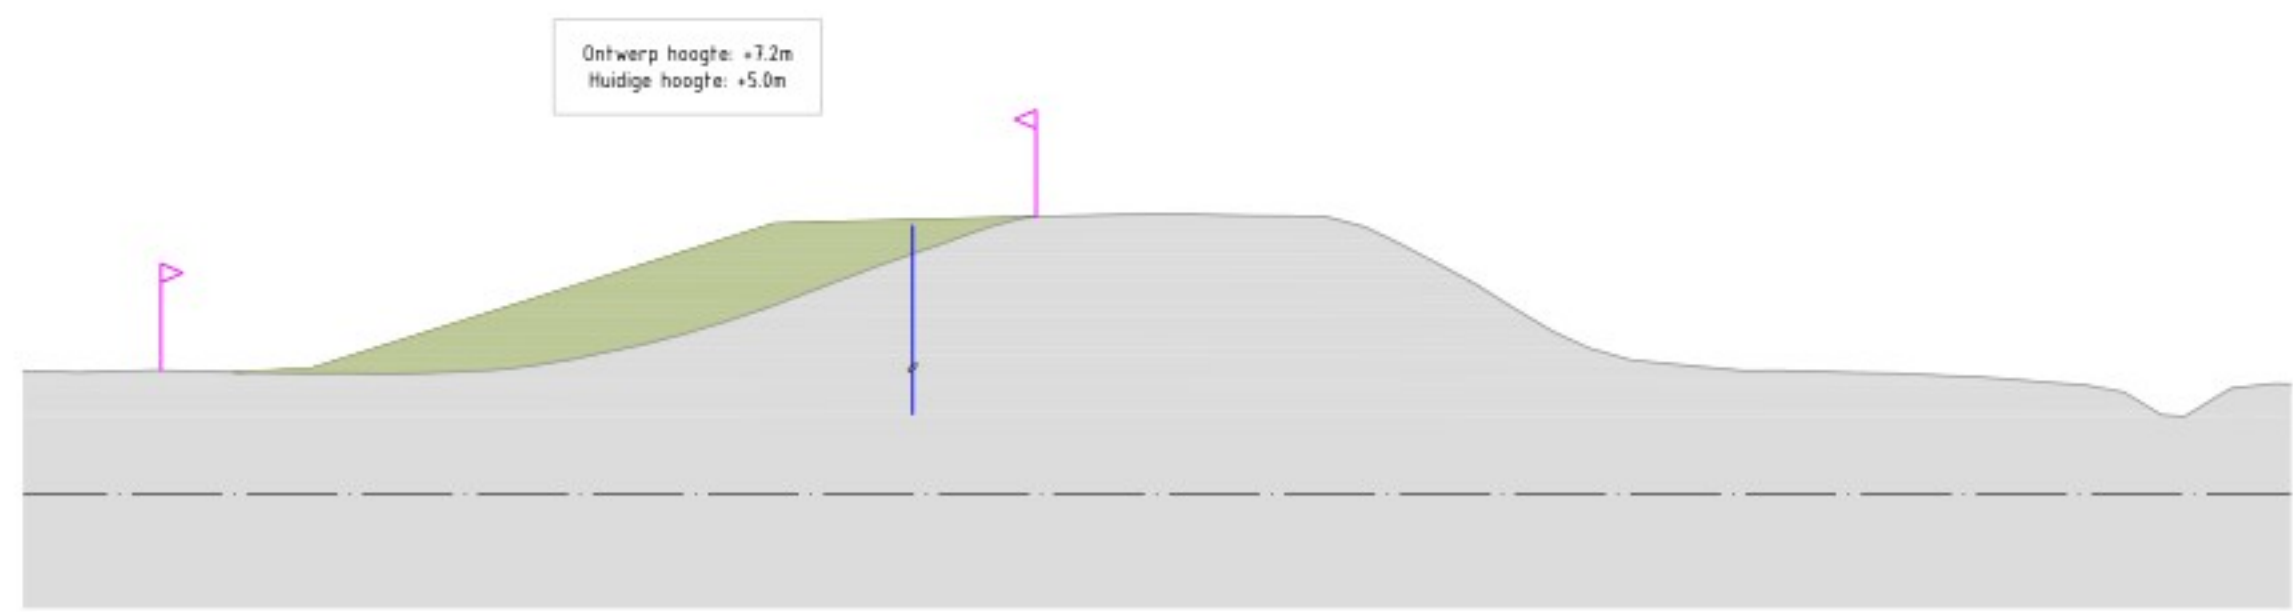


Zuid 2
Dwarsprofiel DWP 4-1
Schaal 1:200

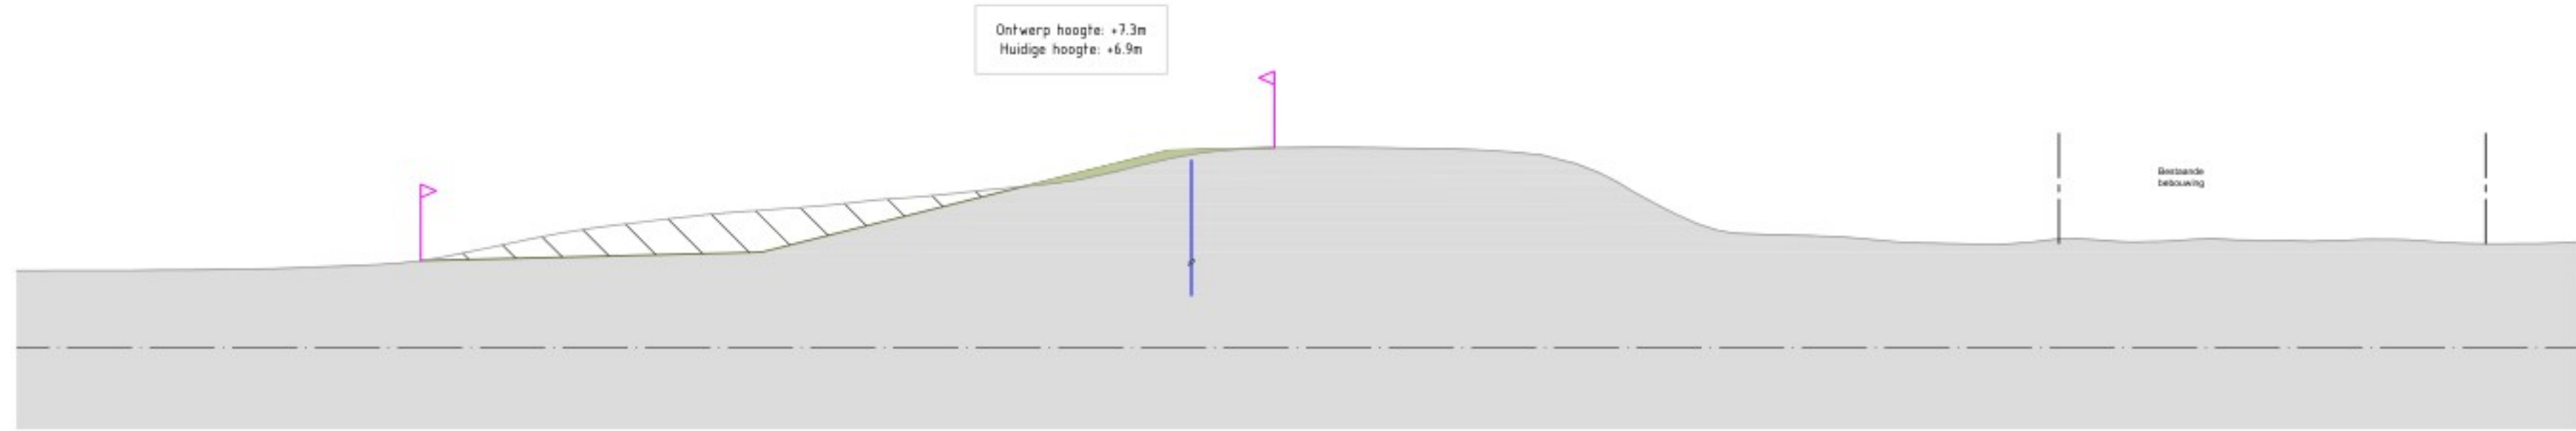


Zuid 2
Dwarsprofiel DWP 4-2b
Schaal 1:200

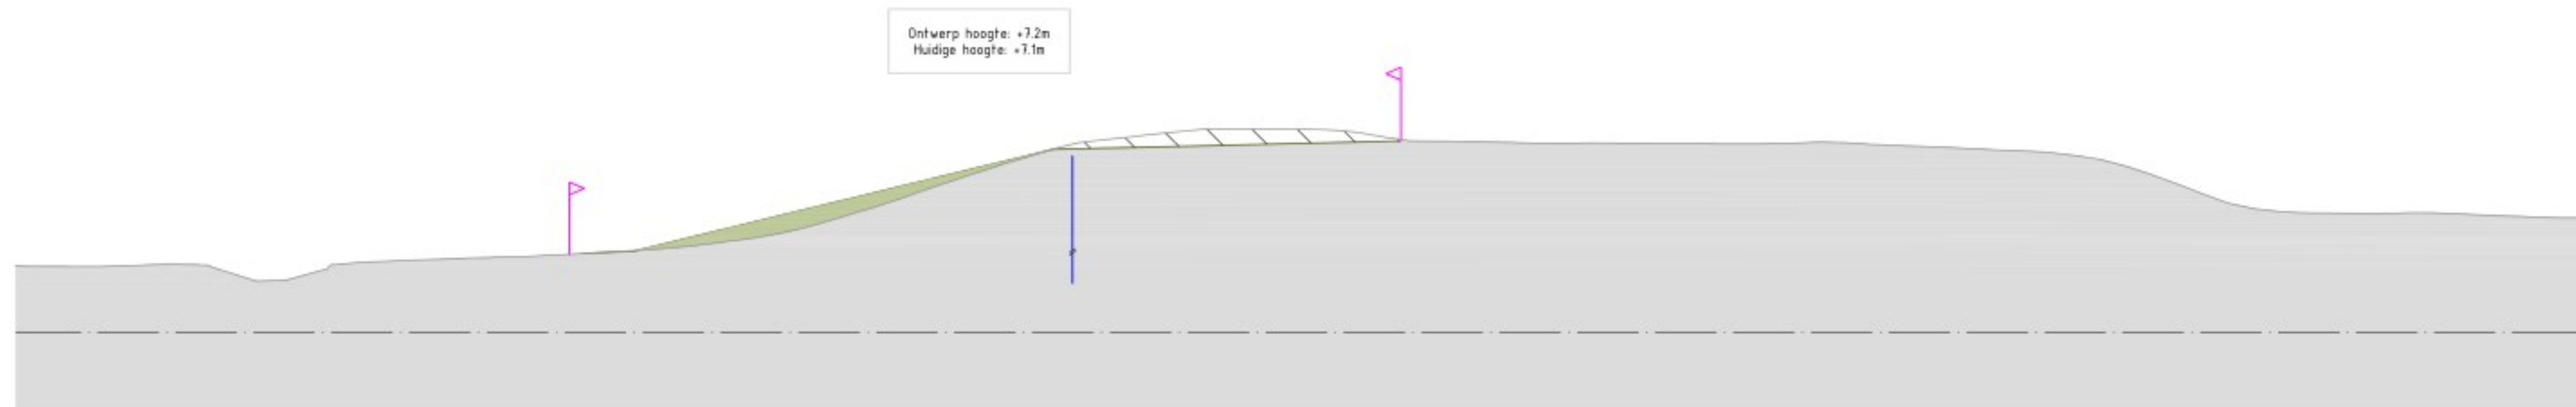

Zuid 2
Dwarsprofiel DWP 4-2c
Schaal 1:200

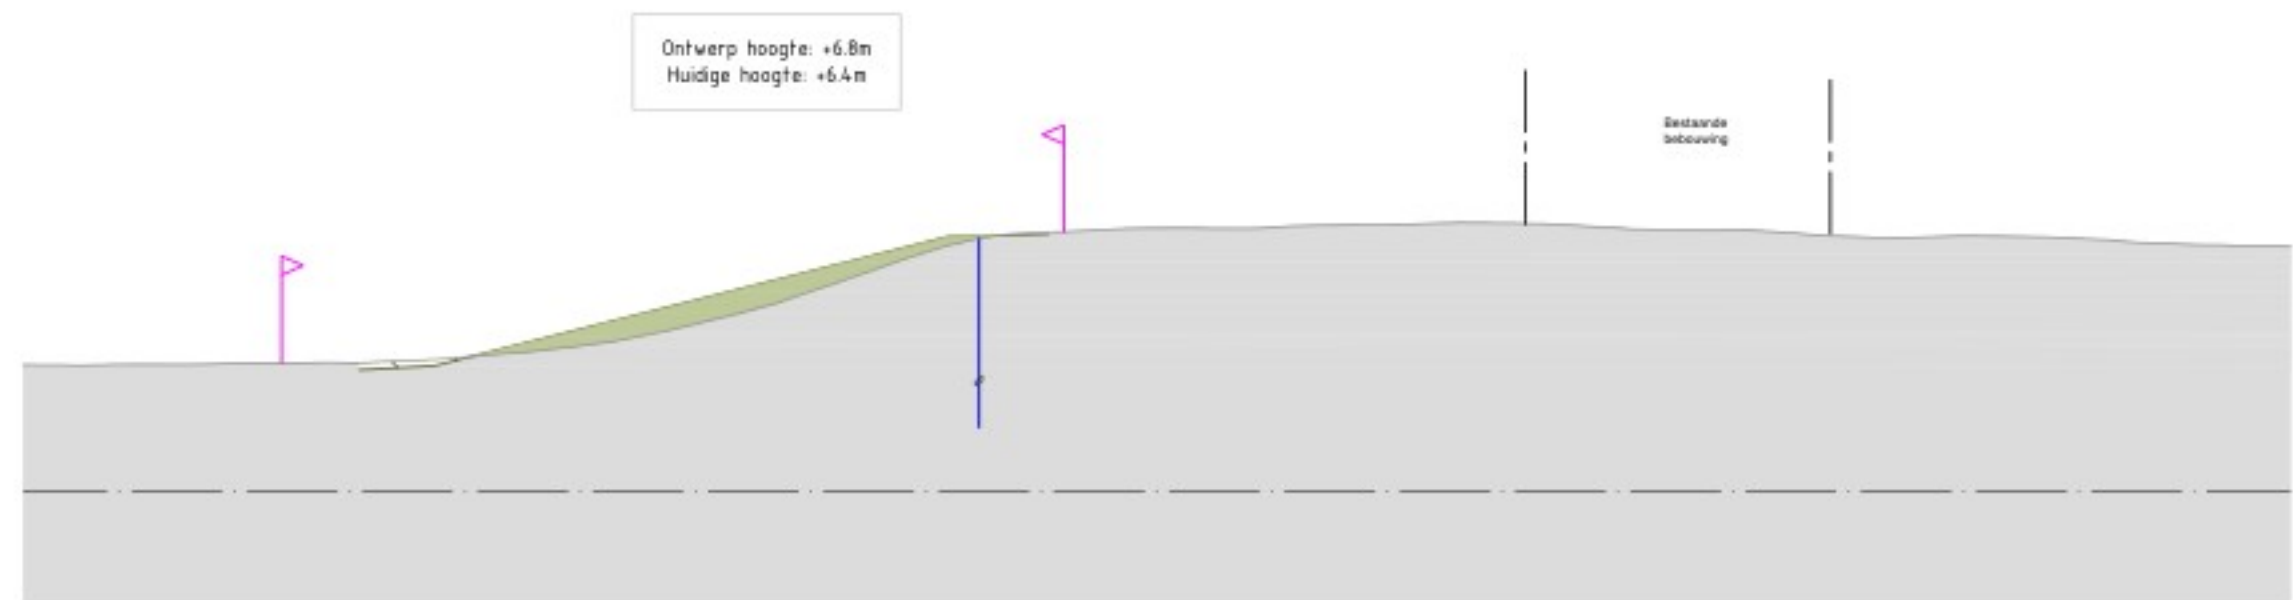

Zuid 2
Dwarsprofiel DWP 5.1-1
Schaal 1:200

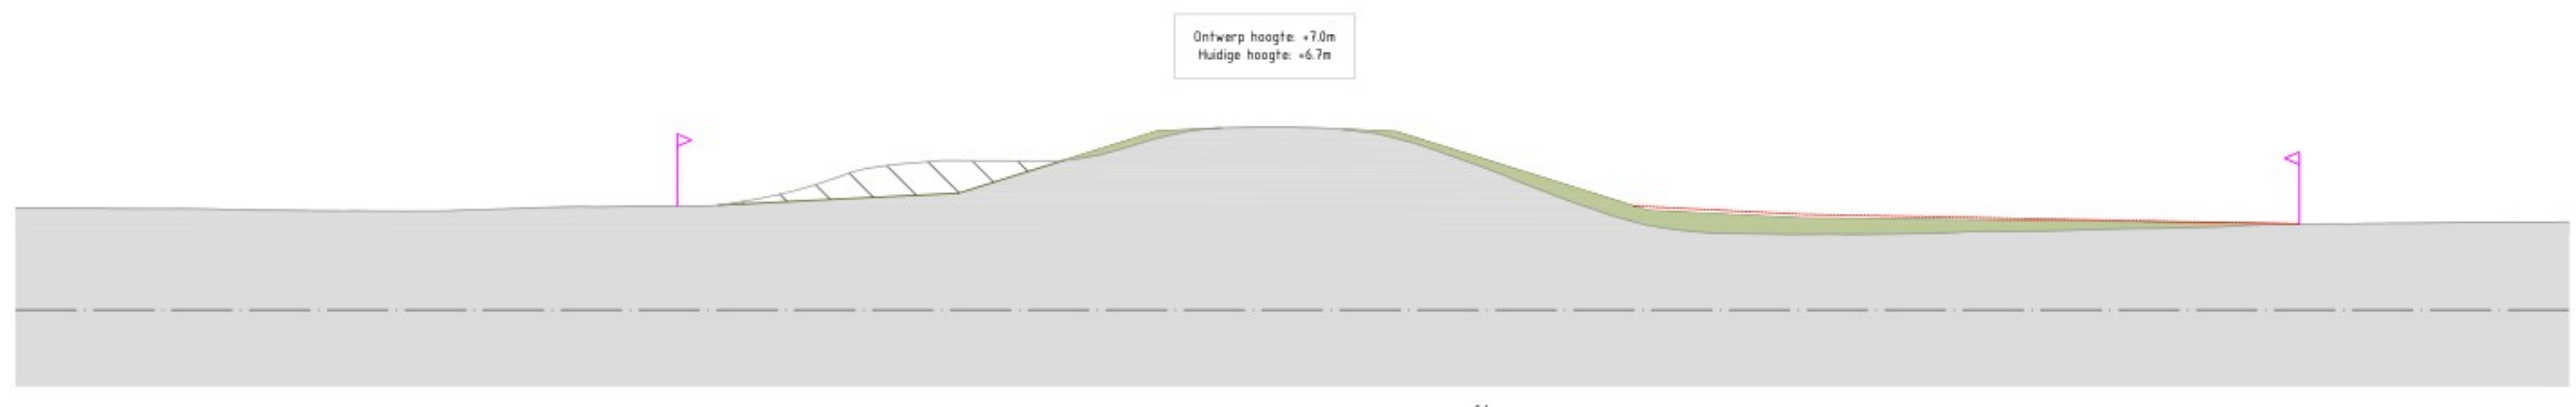

Zuid 2
Dwarsprofiel DWP 5.1-2
Schaal 1:200



Zuid 2
Dwarsprofiel DWP 5.1-3
Schaal 1:200

Legenda


- Huidig profiel
- Nieuw profiel dijkversterking
- Nieuwe verharding
- Steenbekleding
- Bestaande watergang
- Nieuwe watergang
- Ontgraven huidig profiel
- Aanlegprofiel
- Verticale pijpingmaatregel
- Stabiliteitsmaatregel
- Ruimtebeslag

OPMERKINGEN


- Referentiehoofdeland RD/NAP

Schaal 1:200

Revisie	Datum	Bereikt door	Bevestigd door	Uitgevoerd door	Bevestigd door
1.0	01-09-2025				
2.0	01-09-2025				
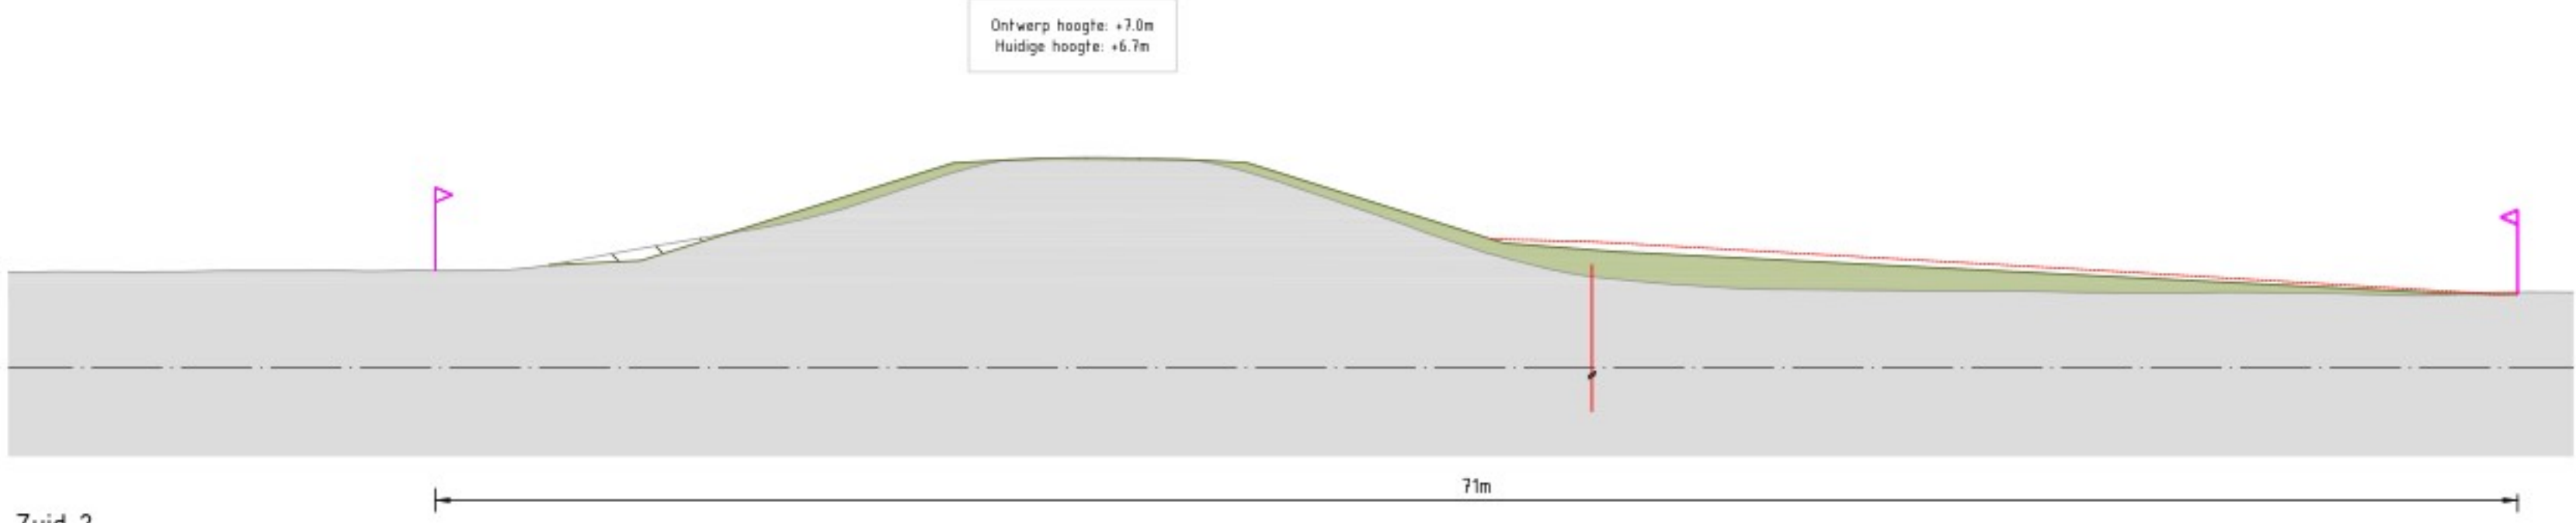

Zuid 2
Dwarsprofiel DWP 5.1-4
Schaal 1:200

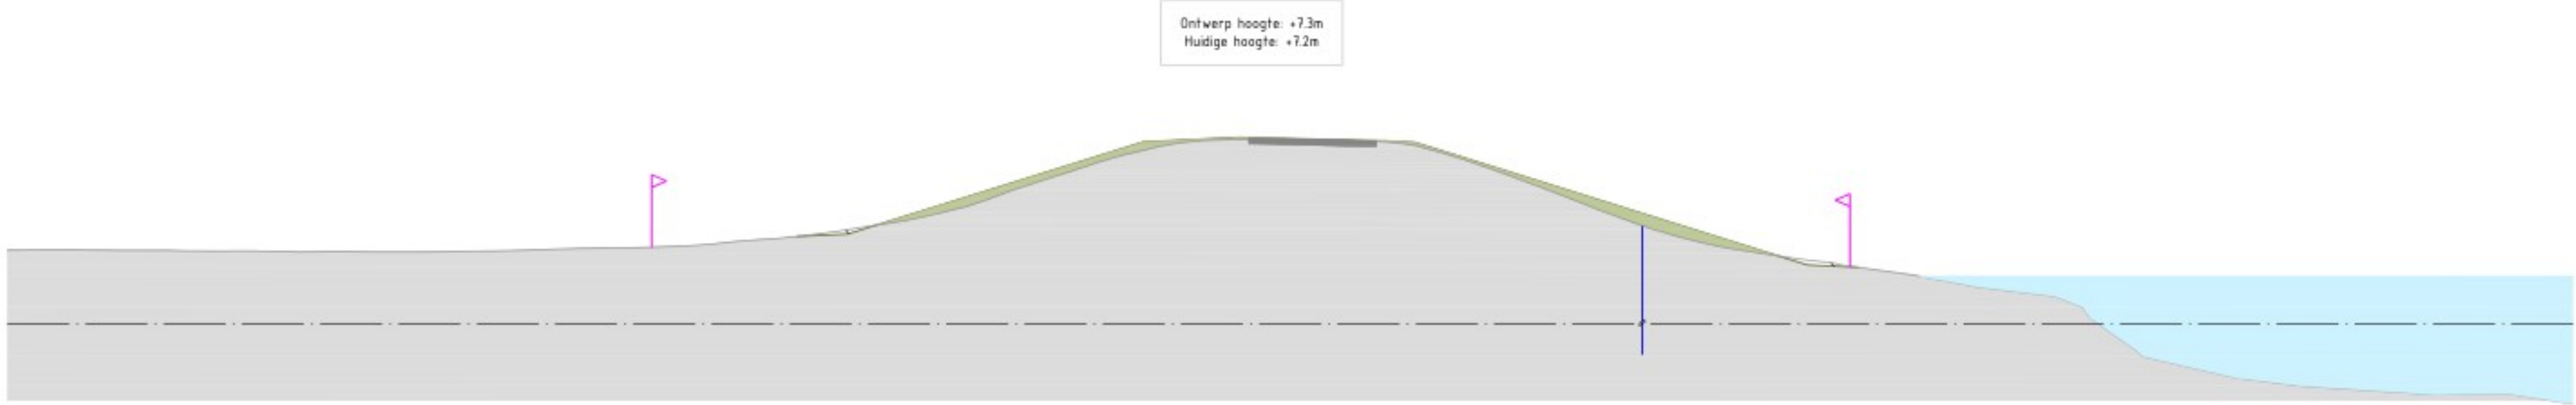

Zuid 2
Dwarsprofiel DWP 5.1-5
Schaal 1:200

Legenda

- Huidig profiel
- Nieuw profiel dijkversterking
- Nieuwe verharding
- Steenbekleding
- Bestaande watergang
- Nieuwe watergang
- Ontgraven huidig profiel
- Aanlegprofiel
- Verticale pijpmaatregel
- Stabiliteitsmaatregel
- Ruimtebeslag

OPMERKINGEN

- Referentiebestel Nederland RD/NAP
- Maten in meters, tenzij anders vermeld
- Punten in meters 10 + NAP, tenzij anders vermeld
- Dimensies in millimeters, tenzij anders vermeld
- Maten in millimeters, tenzij anders vermeld

SCHAAL 1:200

Revisie	Datum	Opgeleid door	Controle door	Goedgekeurd door	Beoordeling
1.0	01-08-2025				Dijkversterkingsontwerp behorend bij Projectbesluit









Project	IJsselwerken Zwolle - Olst			Status	Definitief
Beoogde	Plankaart				Projectbesluit
Bestandsnummer	A1	Schaal	1:200	Formaat	A1
Tekeningnummer	20293-TEK-01059_CON-OPS-VO-ZU2	Blad	06	Aantal	66



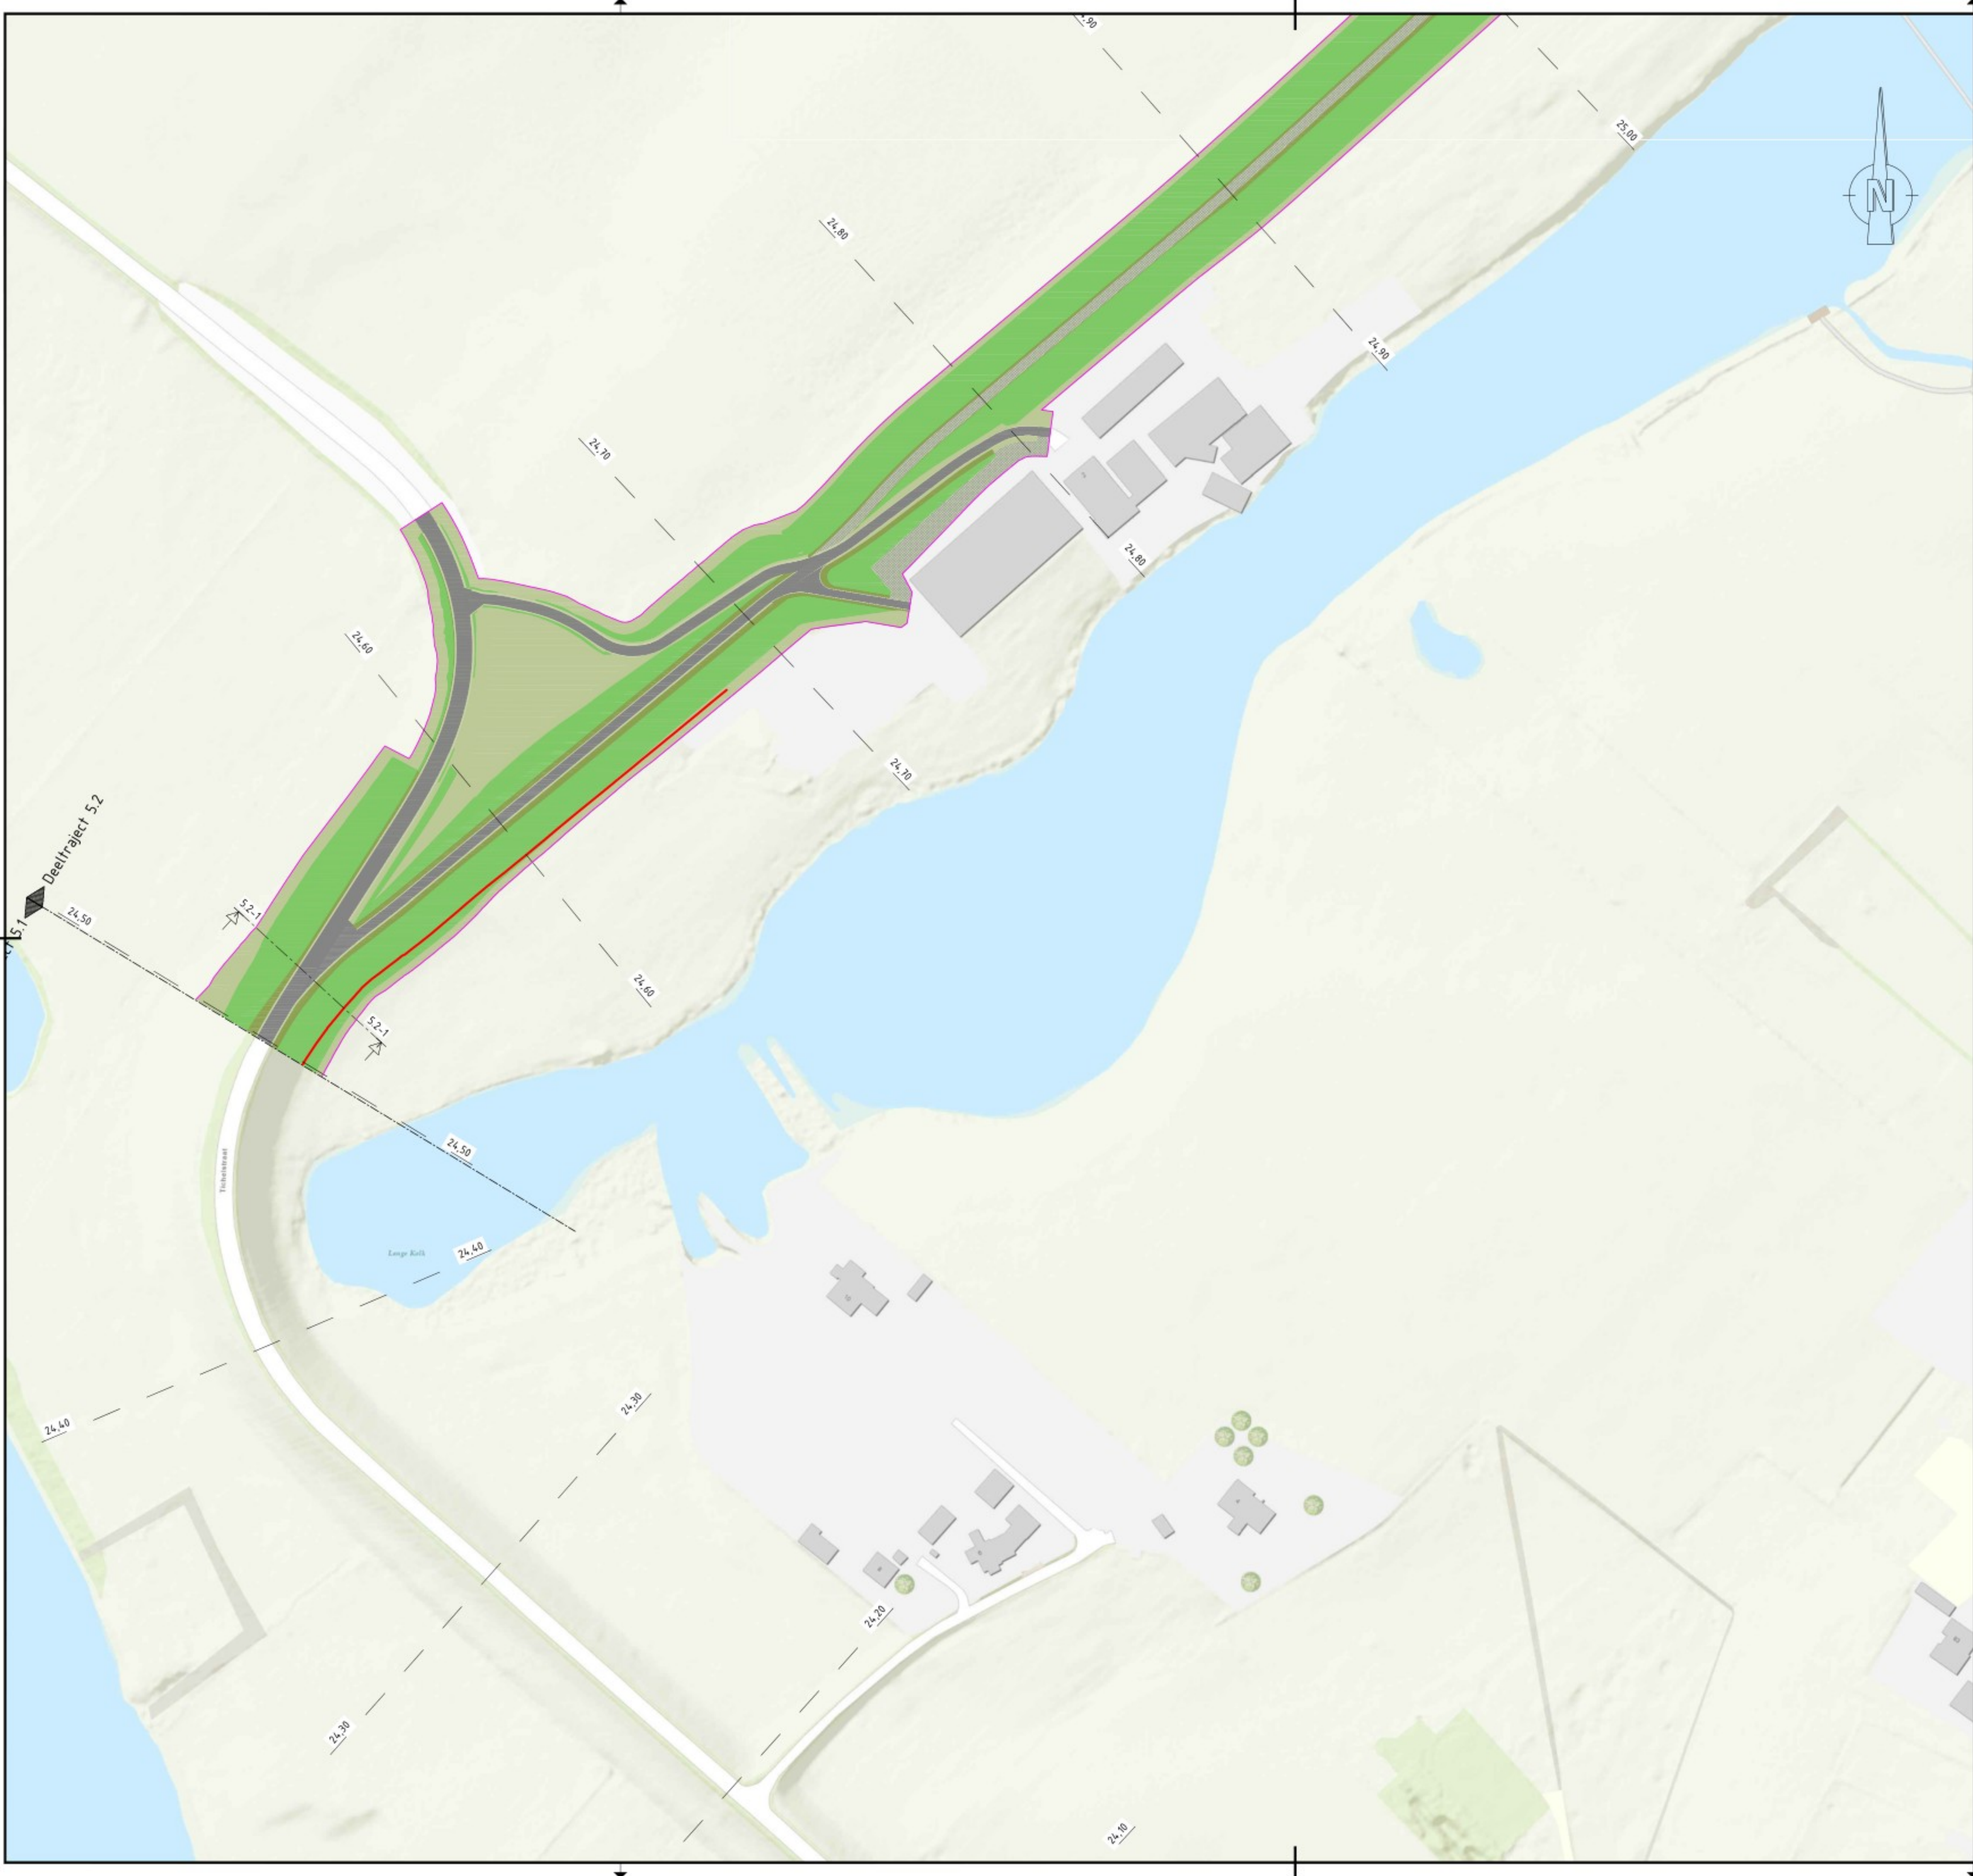


- Legenda**
- Bebouwing
 - Berm
 - Talud
 - Kruin
 - Halfverharding
 - Steenbekleding
 - Bestaande verharding
 - Nieuwe verharding
 - Bestaande watergang
 - Nieuwe watergang
 - Verticale pipingmaatregel
 - Verticale stabiliteitsmaatregel
 - Ruimtebeslag
 - 21.50 Dijkmetreling

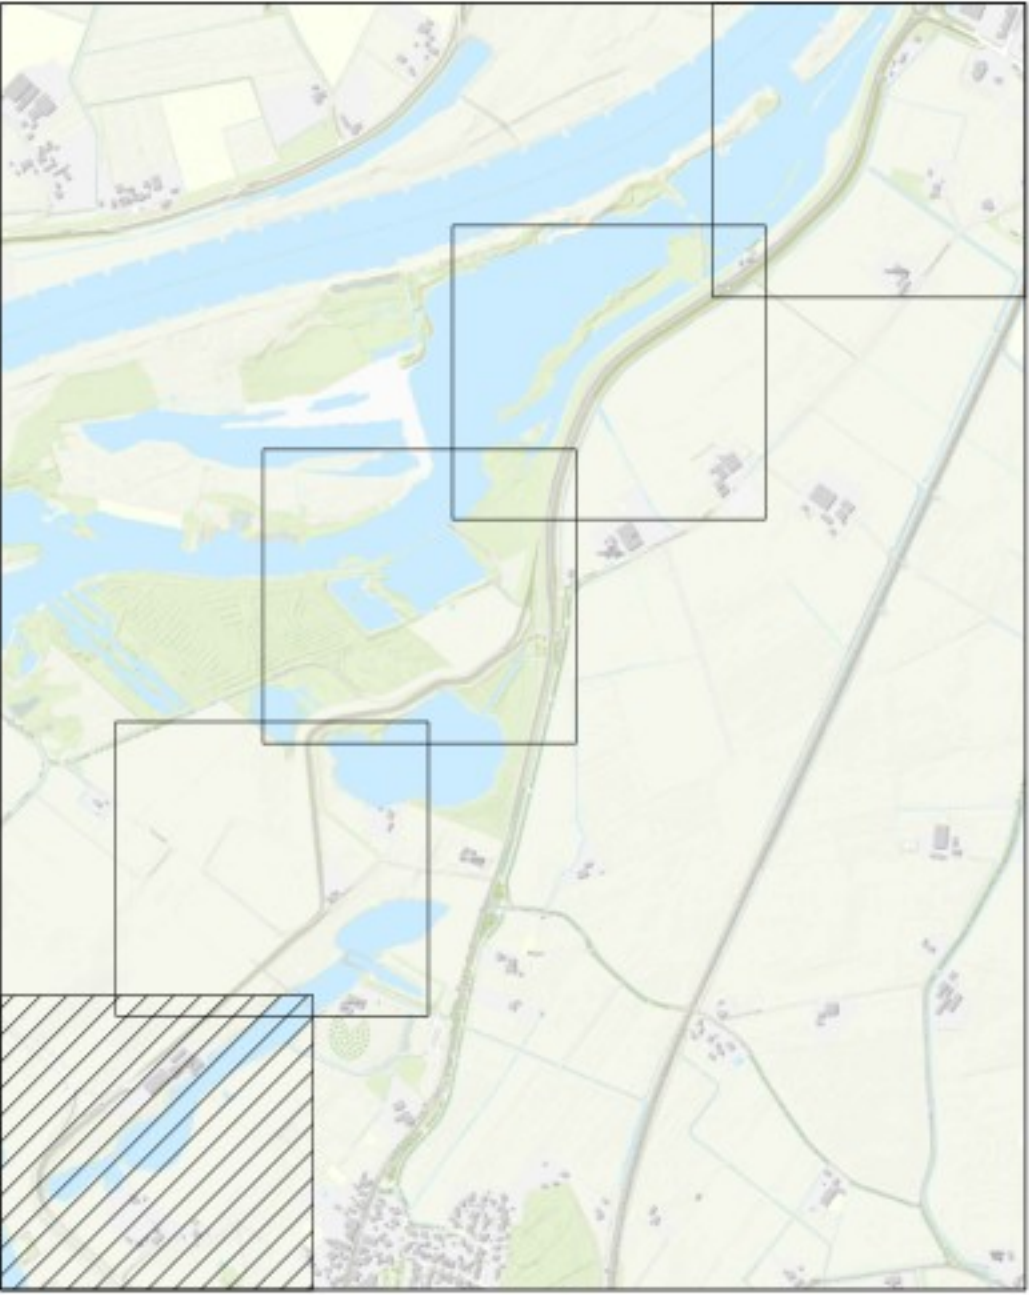

OPMERKINGEN


- Referentiesetel Nederland RD/NAP
- Maten in meters, tenzij anders vermeld
- Poelmaten in meters t.o.v. NAP, tenzij anders vermeld

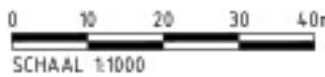


- 2.0 04-06-2025		- 1.0 14-03-2024		- 0.0 01-01-2024	
Revisie	Datum	Bevat	Verreken door	Verreken door	Verreken door
2.0 04-06-2025		1.0 14-03-2024		0.0 01-01-2024	
Dijkversterkingsontwerp behorend bij Projectbesluit		Dijkversterkingsontwerp behorend bij Ontwerp Projectbesluit		Dijkversterkingsontwerp behorend bij Ontwerp Projectbesluit	
Project		IJsselwerken Zwolle - Olst		Status	
Omschrijving		Plankaart		Definitief	
Dijkmodule Zuid 3		Overzicht		Projectbesluit	
Bestelnummer		Schaal		Formaat	
-		1:1000		A1	
Tekeningsnummer		Blad		Aantal	
20293-TEK-01060_CON-OP5-VO-ZU3		01		07	

QR

Definitief

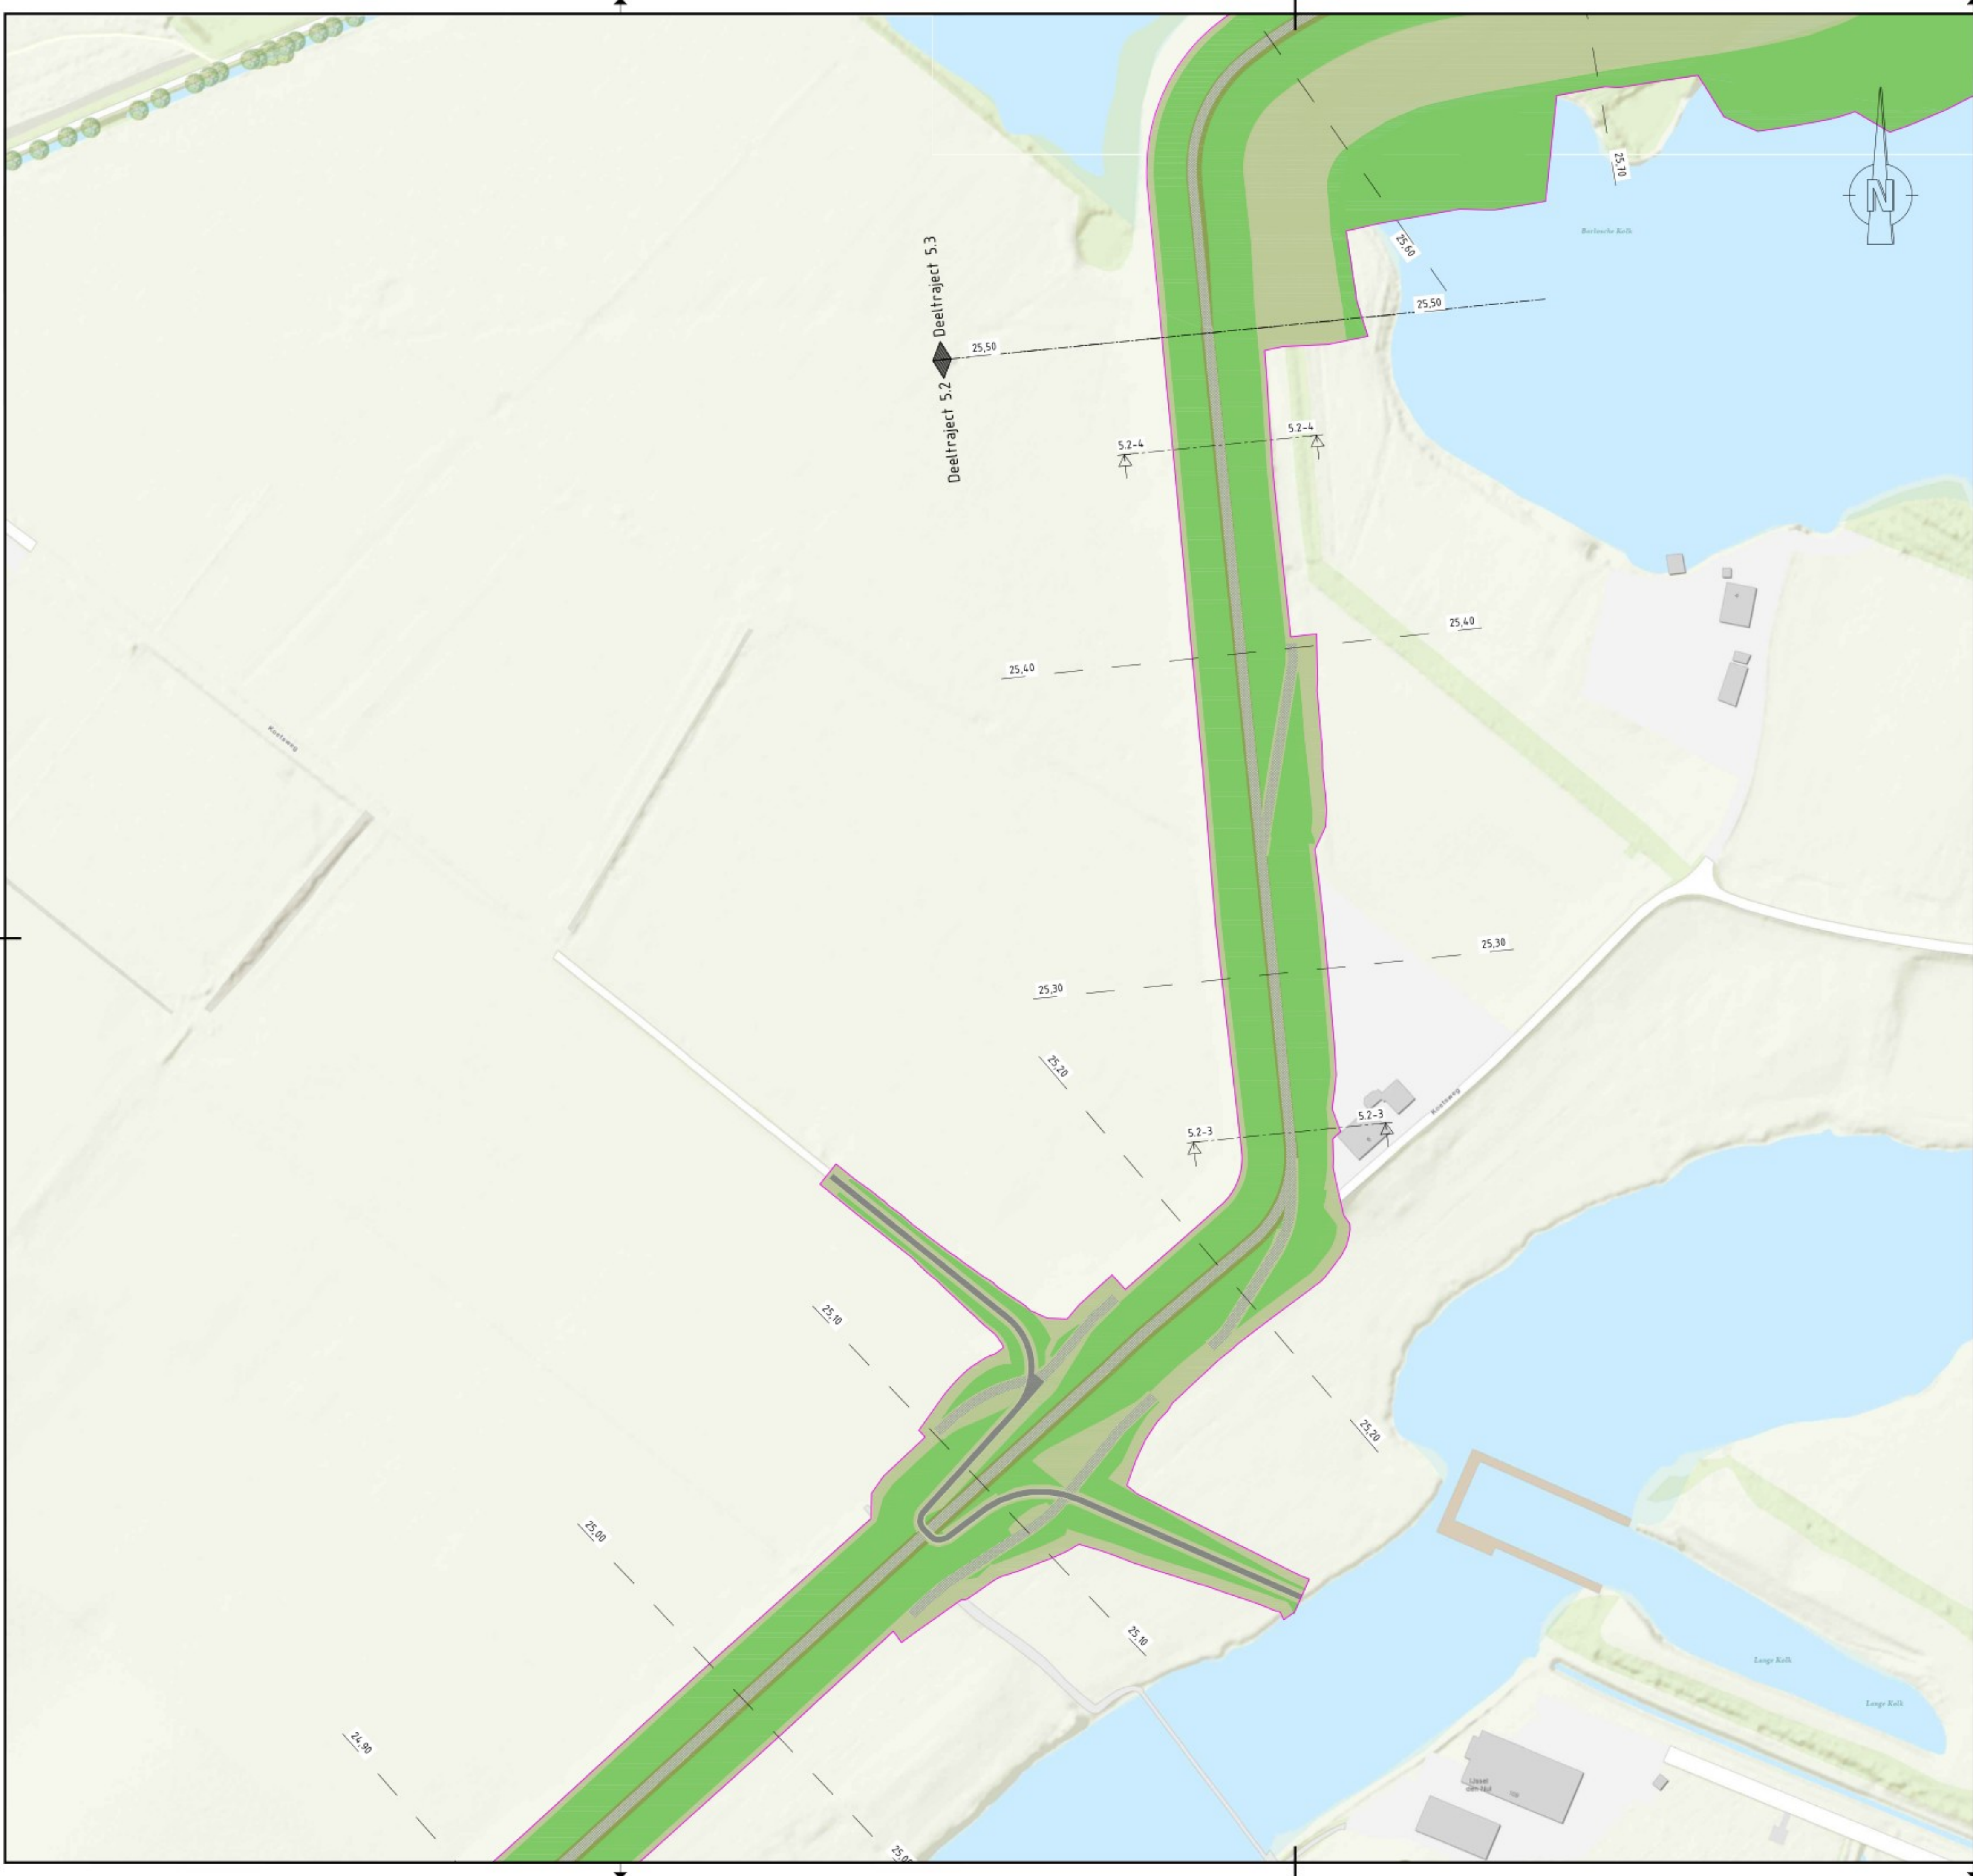

- Legenda**
- Bebouwing
 - Berm
 - Talud
 - Kruin
 - Halfverharding
 - Steenbekleding
 - Bestaande verharding
 - Nieuwe verharding
 - Bestaande watergang
 - Nieuwe watergang
 - Verticale pipingmaatregel
 - Verticale stabiliteitsmaatregel
 - Ruimtebeslag
 - 21.50 Dijkmetreling

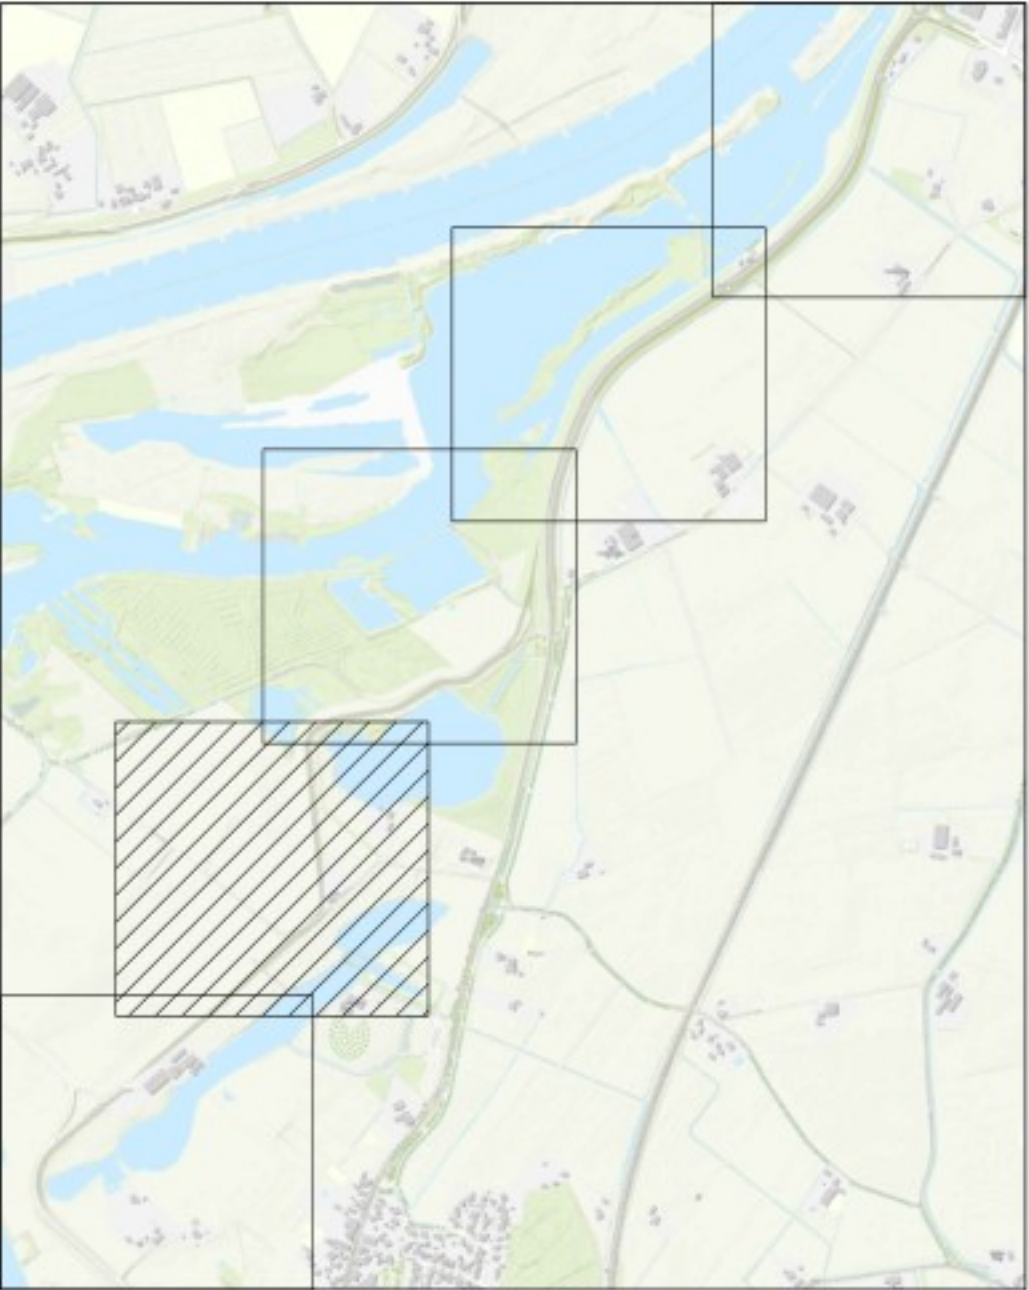


OPMERKINGEN


- Referentiestelsel Nederland RD/NAP
- Maten in meters, tenzij anders vermeld
- Polymaten in meters t.o.v. NAP, tenzij anders vermeld

0 10 20 30 40m
SCHAAL 1:1000

-		-		-	
2.0	04-06-2025	-		Dijkversterkingsontwerp behorend bij Projectbesluit	
1.0	14-03-2024	-		Dijkversterkingsontwerp behorend bij Ontwerp Projectbesluit	
Revisie:	Datum	Bevat	Door	Uitgegeven door	Omschrijving
 IJSSELWERKEN zwolle — olst De Klink Dokter Klinkertweg 1-1 8025 BR Zwolle Telefoon 088-2331004 www.vdoedit.nl  Boskalis Projecten & Oplossingen Postbus 15 7200 AA Zwolle Telefoon 0522-200 000 www.boskalis.nl					
Project: IJsselwerken Zwolle - Olst					
Omschrijving: Plankaart				Status: Definitief	
Dijkmodule Zuid 3				Fase: Projectbesluit	
Overzicht				Formaat: A1	
Bestelnummer: -				Wijz: 2.0	
Tekeningsnummer: 20293-TEK-01060_CON-OP5-VO-ZU3				Blad: 02	
				Aantal: 07	

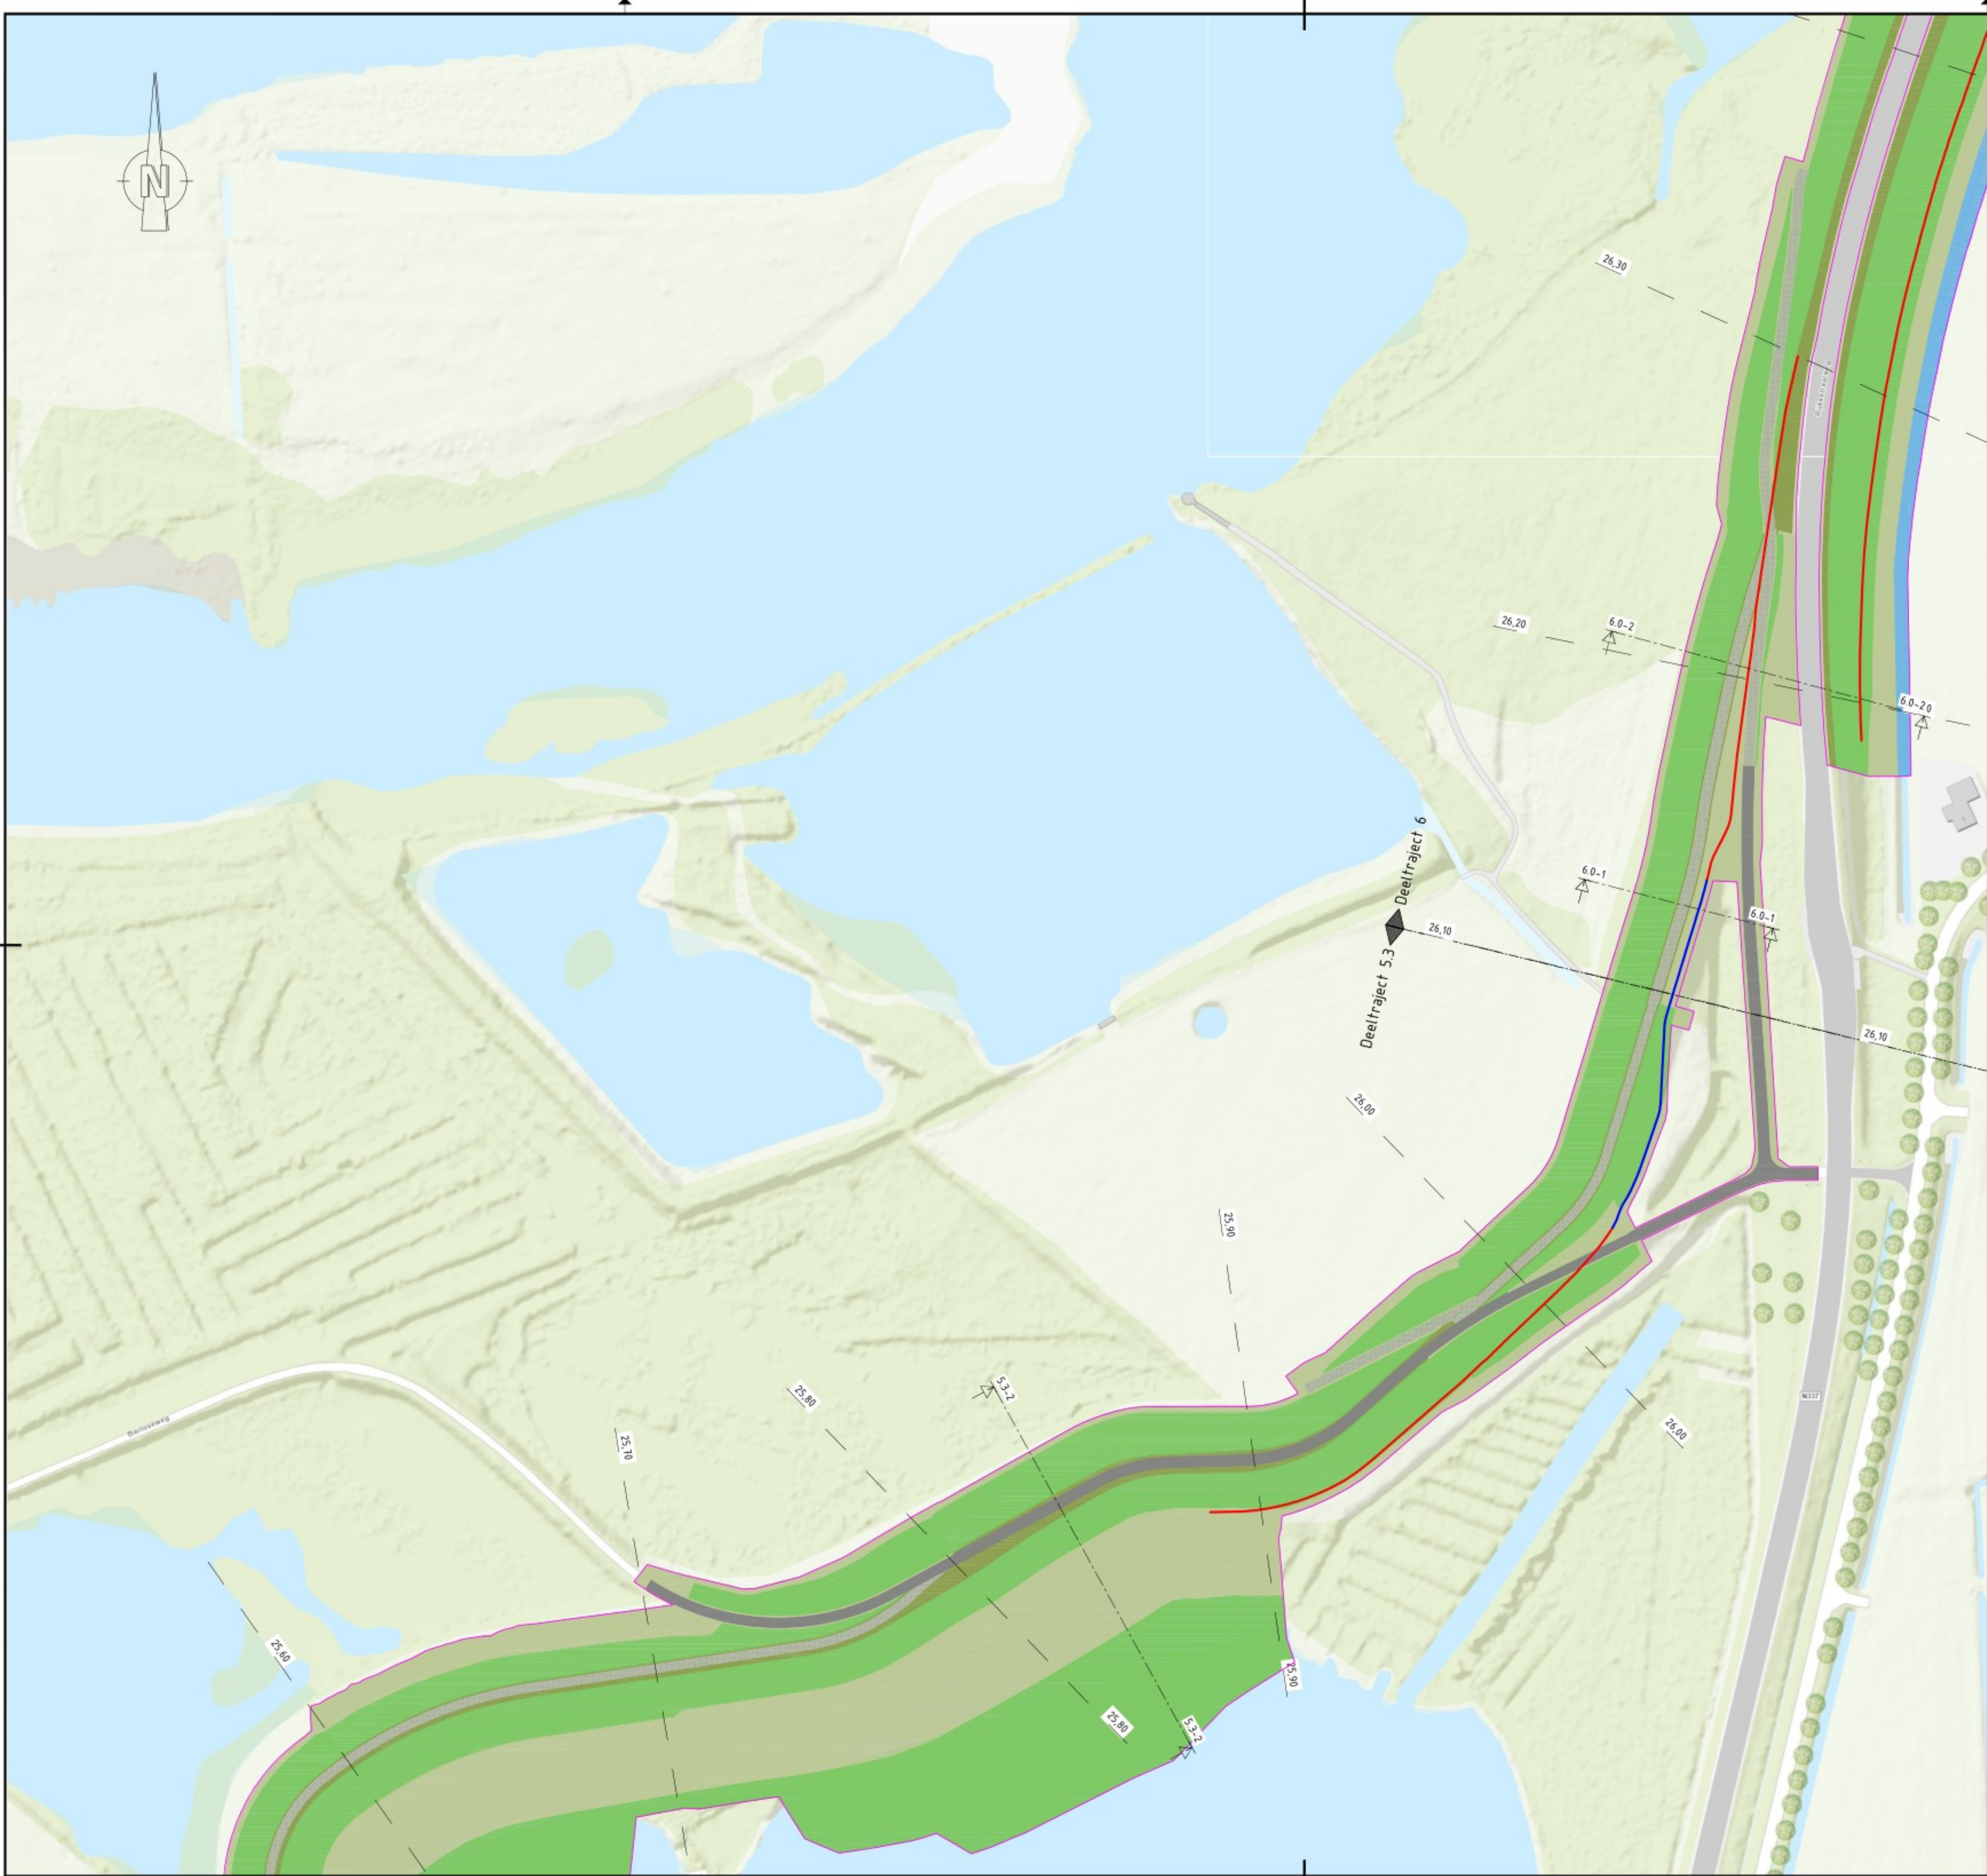

- Legenda**
- Bebouwing
 - Berm
 - Talud
 - Kruin
 - Halfverharding
 - Steenbekleding
 - Bestaande verharding
 - Nieuwe verharding
 - Bestaande watergang
 - Nieuwe watergang
 - Verticale pipingmaatregel
 - Verticale stabiliteitsmaatregel
 - Ruimtebeslag
 - 2150 Dijkmetreering

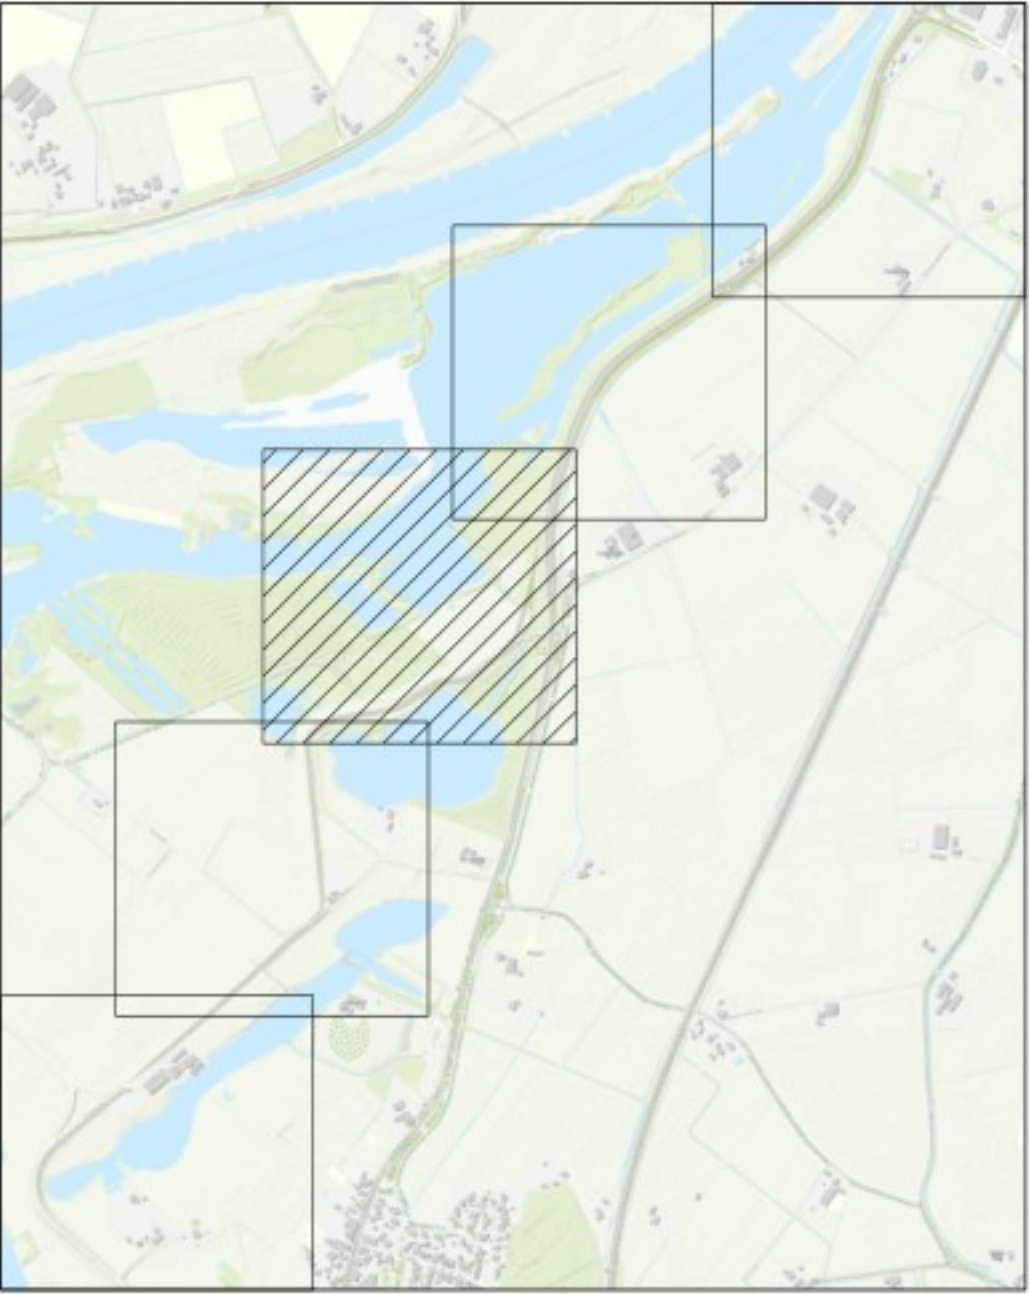


OPMERKINGEN


- Referentiestelsel Nederland RD/NAP
- Maten in meters, tenzij anders vermeld
- Polymaten in meters t.o.v. NAP, tenzij anders vermeld

0 10 20 30 40m
SCHAAL 1:1000


Revisie	2.0	04-06-2025	Bekeken door	Ontworpen door	Goedgekeurd door	Dijkversterkingsontwerp behorend bij Projectbesluit
Revisie	1.0	14-03-2024	Bekeken door	Ontworpen door	Goedgekeurd door	Dijkversterkingsontwerp behorend bij Ontwerp Projectbesluit
						Omzetting
						Project
						Plankaart
						Dijkmodule Zuid 3
						Overzicht
						Status
						Definitief
						Fase
						Projectbesluit
						Bestelnummer
						20293-TEK-01060_CON-OP5-VO-ZU3
						Schaal
						1:1000
						Formaat
						A1
						Wijz
						2.0
						Tekeningnummer
						20293-TEK-01060_CON-OP5-VO-ZU3
						Blad
						03
						Aantal
						07

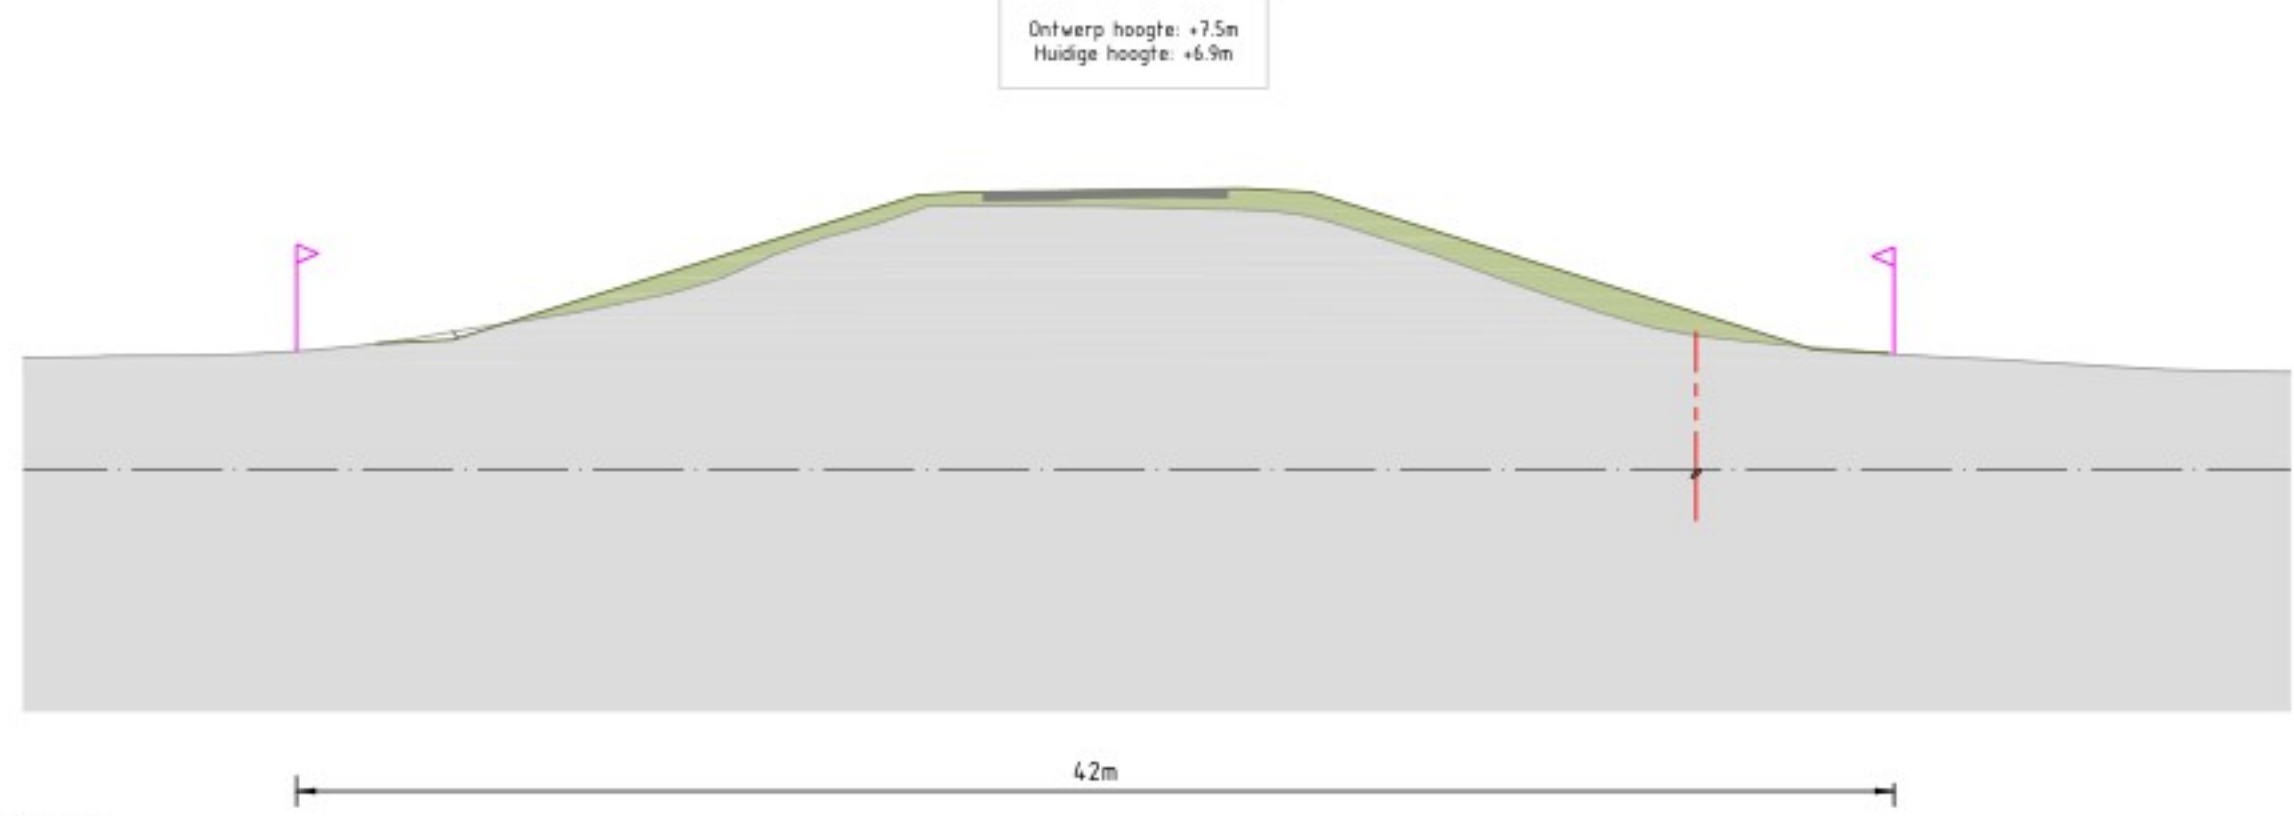


Zuid 3
Dwarsprofiel 5.2-1
Schaal 1:200

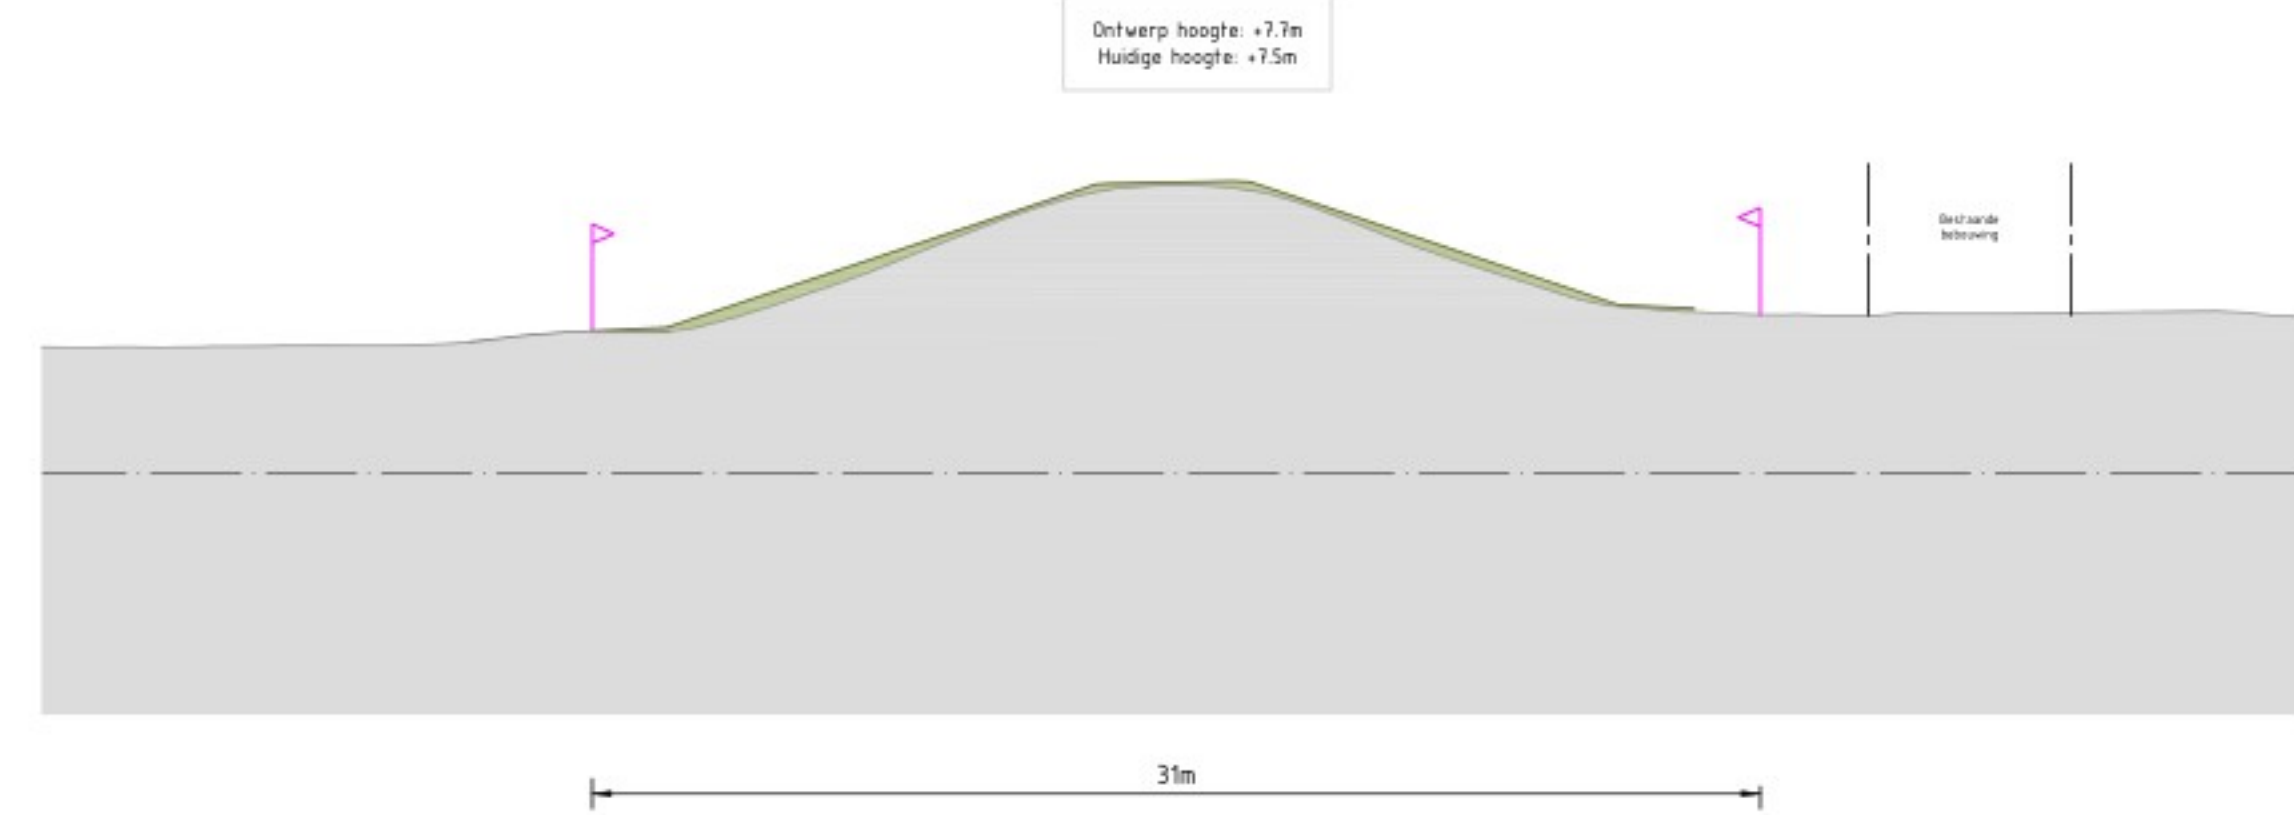


Zuid 3
Dwarsprofiel 5.2-3
Schaal 1:200

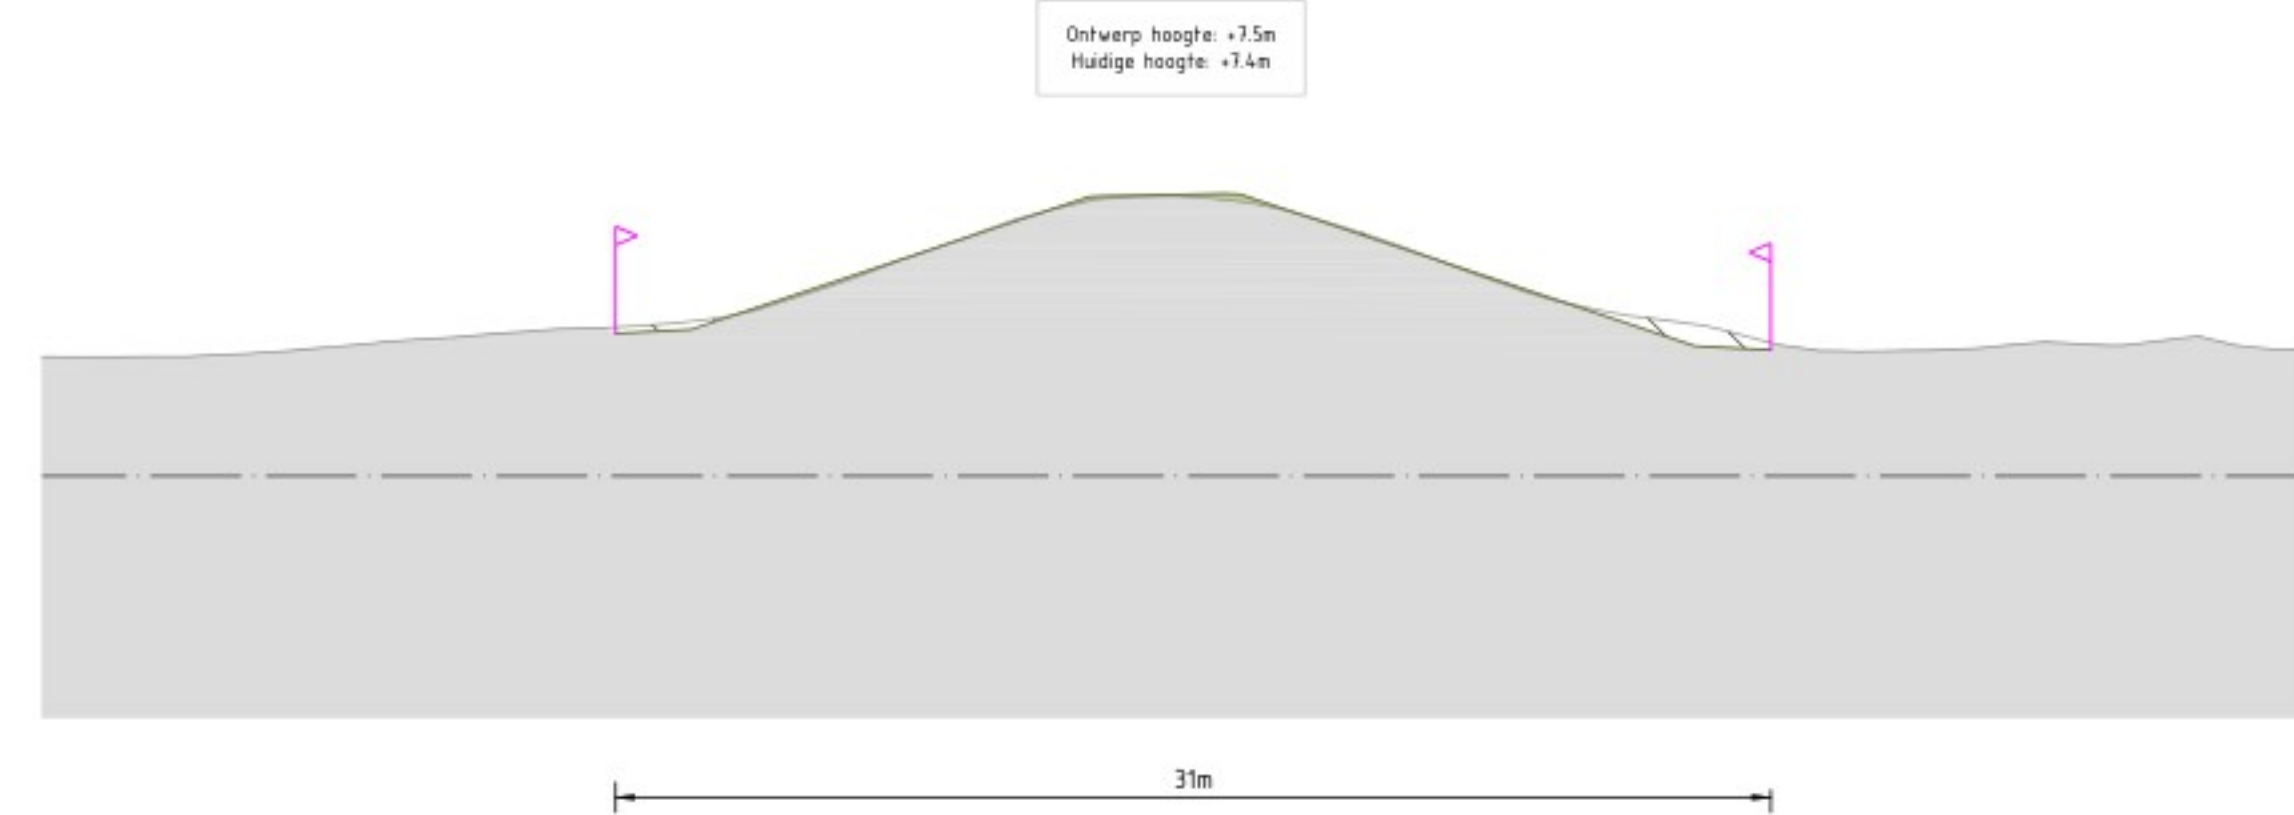


Zuid 3
Dwarsprofiel 5.2-4
Schaal 1:200

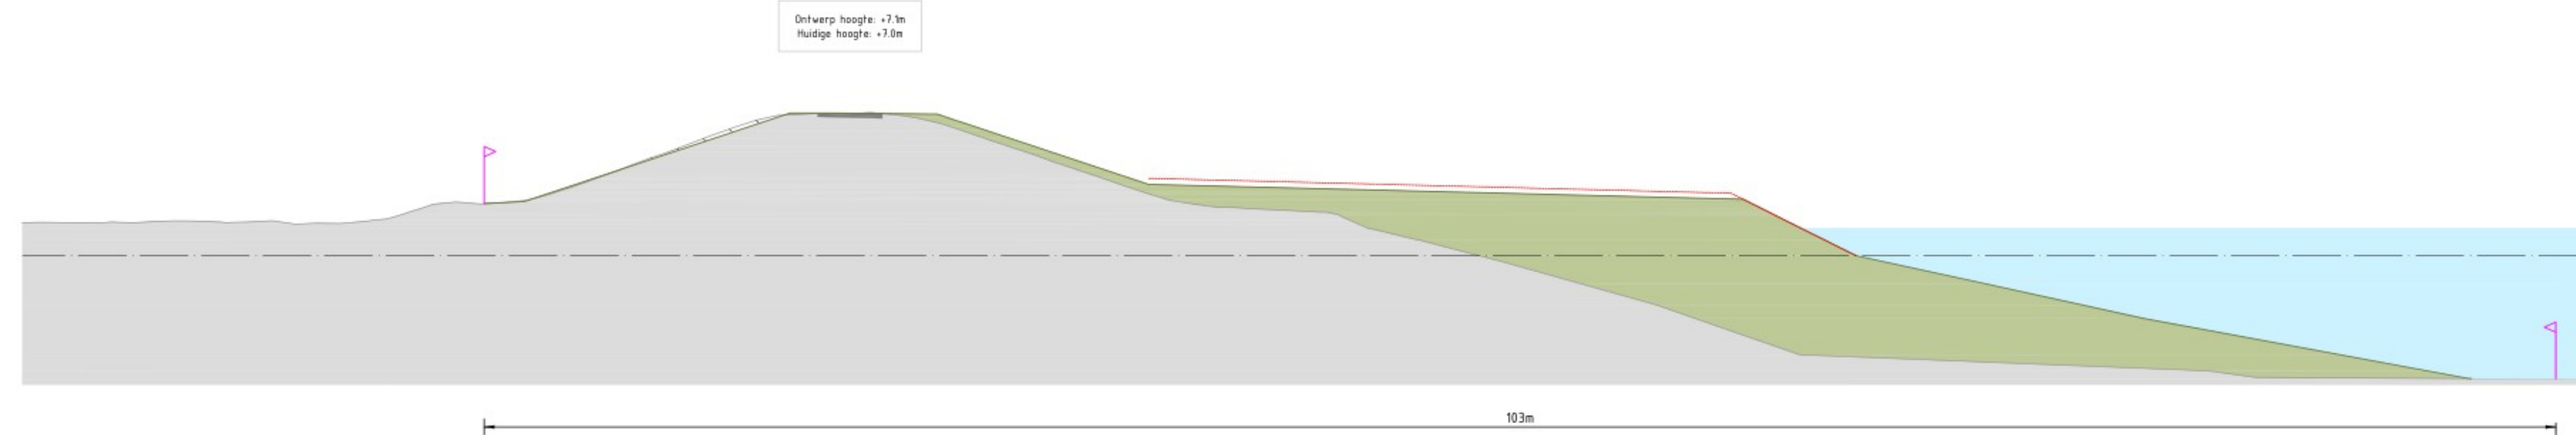

Zuid 3
Dwarsprofiel 5.3-2
Schaal 1:200

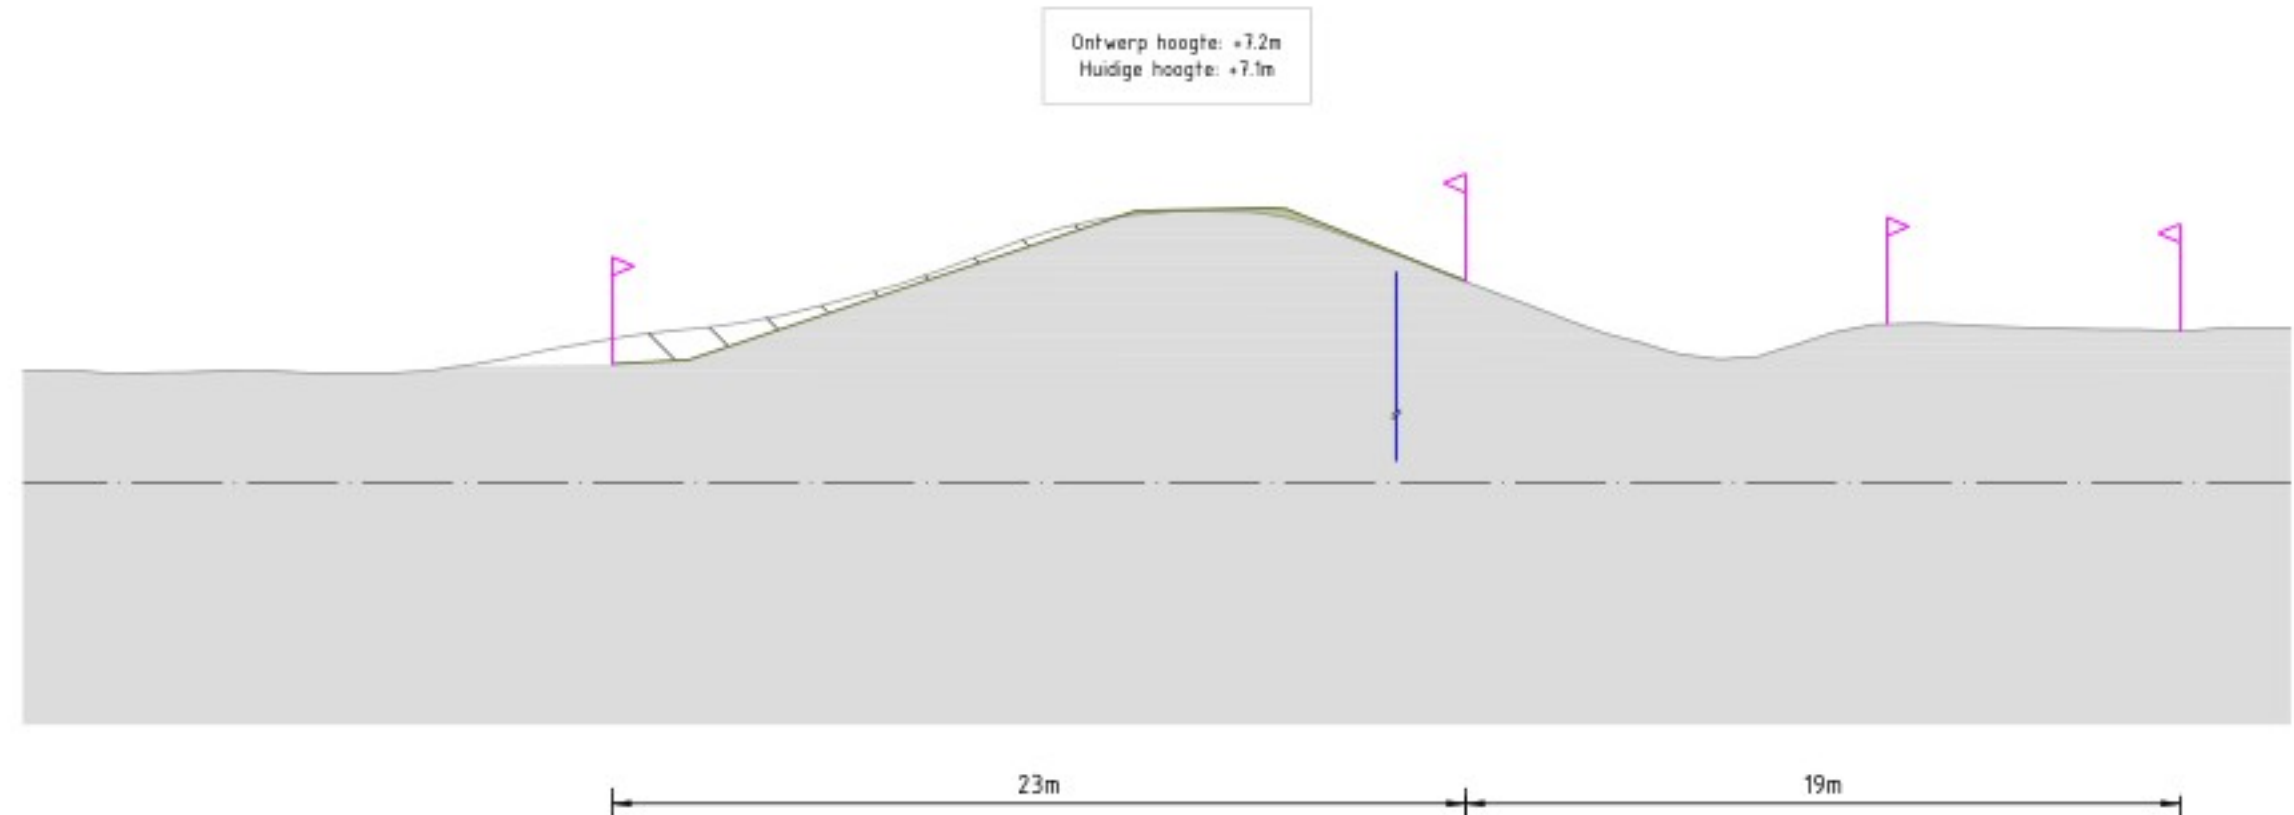

Zuid 3
Dwarsprofiel 6.0-1
Schaal 1:200

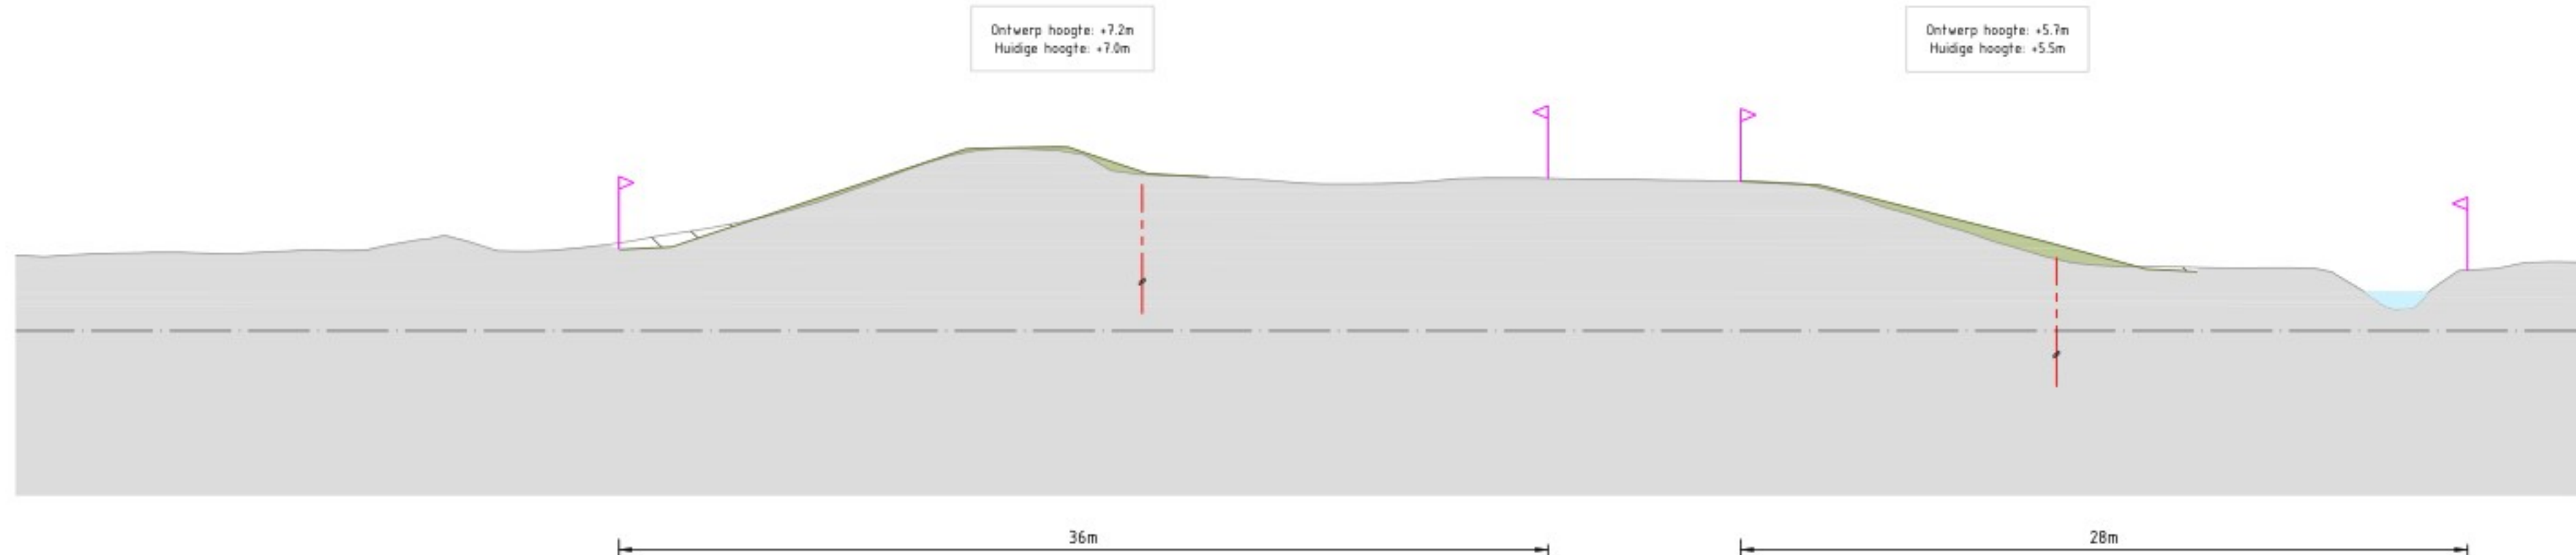

Zuid 3
Dwarsprofiel 6.0-2
Schaal 1:200

Legenda

- Huidig profiel
- Nieuw profiel dijkversterking
- Nieuwe verharding
- Steenbekleding
- Bestaande watengang
- Nieuwe watengang
- Ontgraven huidig profiel
- Aanlegprofiel
- Verticale pipingmaatregel
- Verticale stabiliteitsmaatregel
- Ruimtebeslag

OPMERKINGEN


- Referentiestelsel Nederland RD/NAP
- Maten in meters, tenzij anders vermeld
- Palen in meters ten v. NAP, tenzij anders vermeld

SCHAL 1:200


2.0		20-06-2025	Dijkversterkingsontwerp behorend bij Projectbesluit	
2.0		20-06-2025	Dijkversterkingsontwerp behorend bij Projectbesluit	
Revisie		Datum	Bereikt door	Bevestigd door
Project		IJsselwerken Zwolle - Oost		
Beschrijving		Plankaart Dijkmodule Zuid 3 Dwarsprofielen		
Bestandsnummer		A1	Formaat	A1
Tekeningsnummer		20293-TEK-01060_CON-OPS-VO-ZU3	Blad	06
			Aantal	07

QR


Definitief

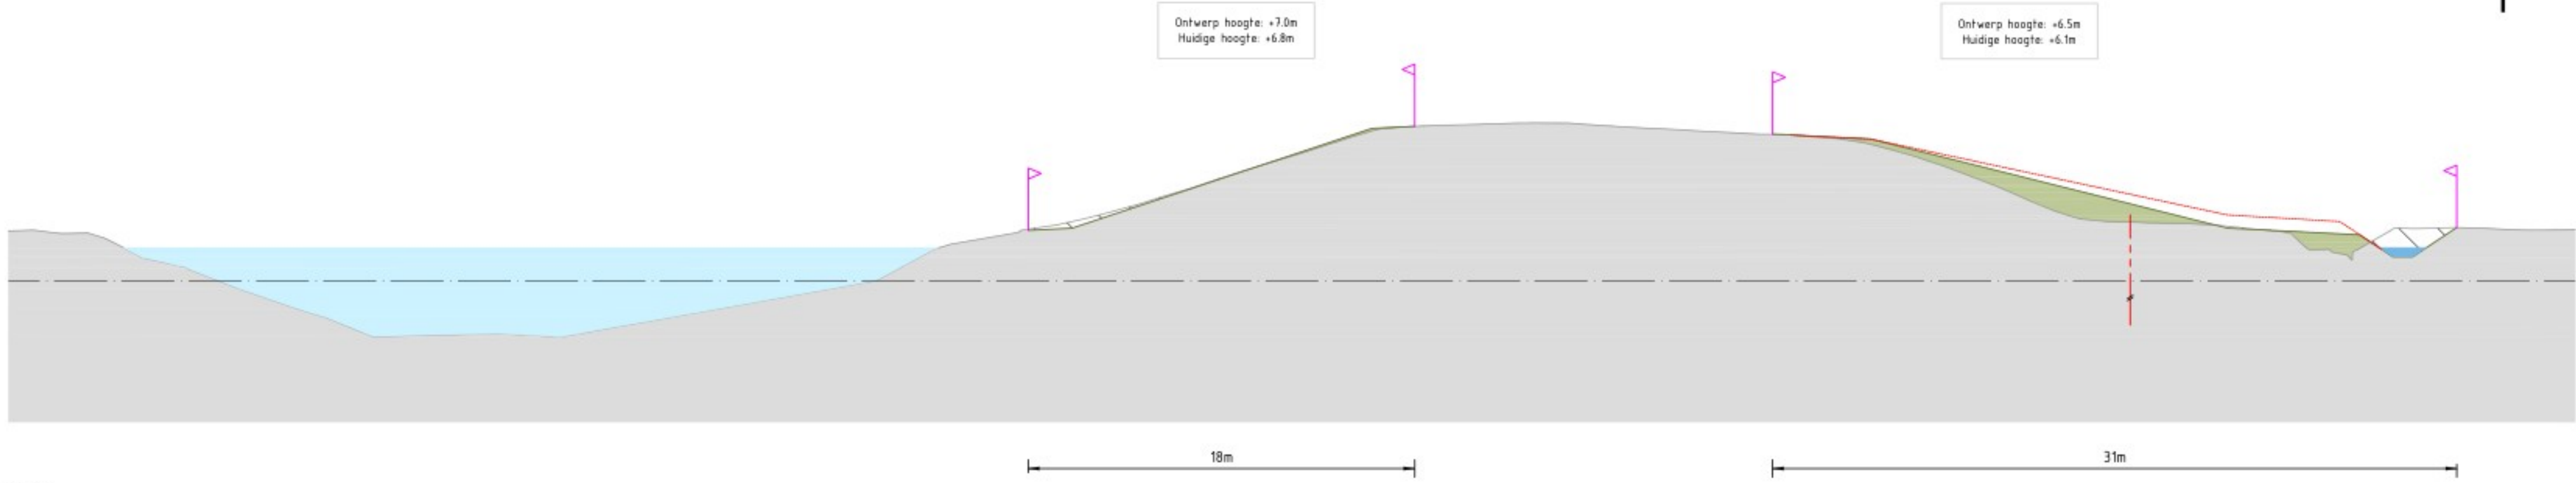


Zuid 3
Dwarsprofiel 6.0-3
Schaal 1:200

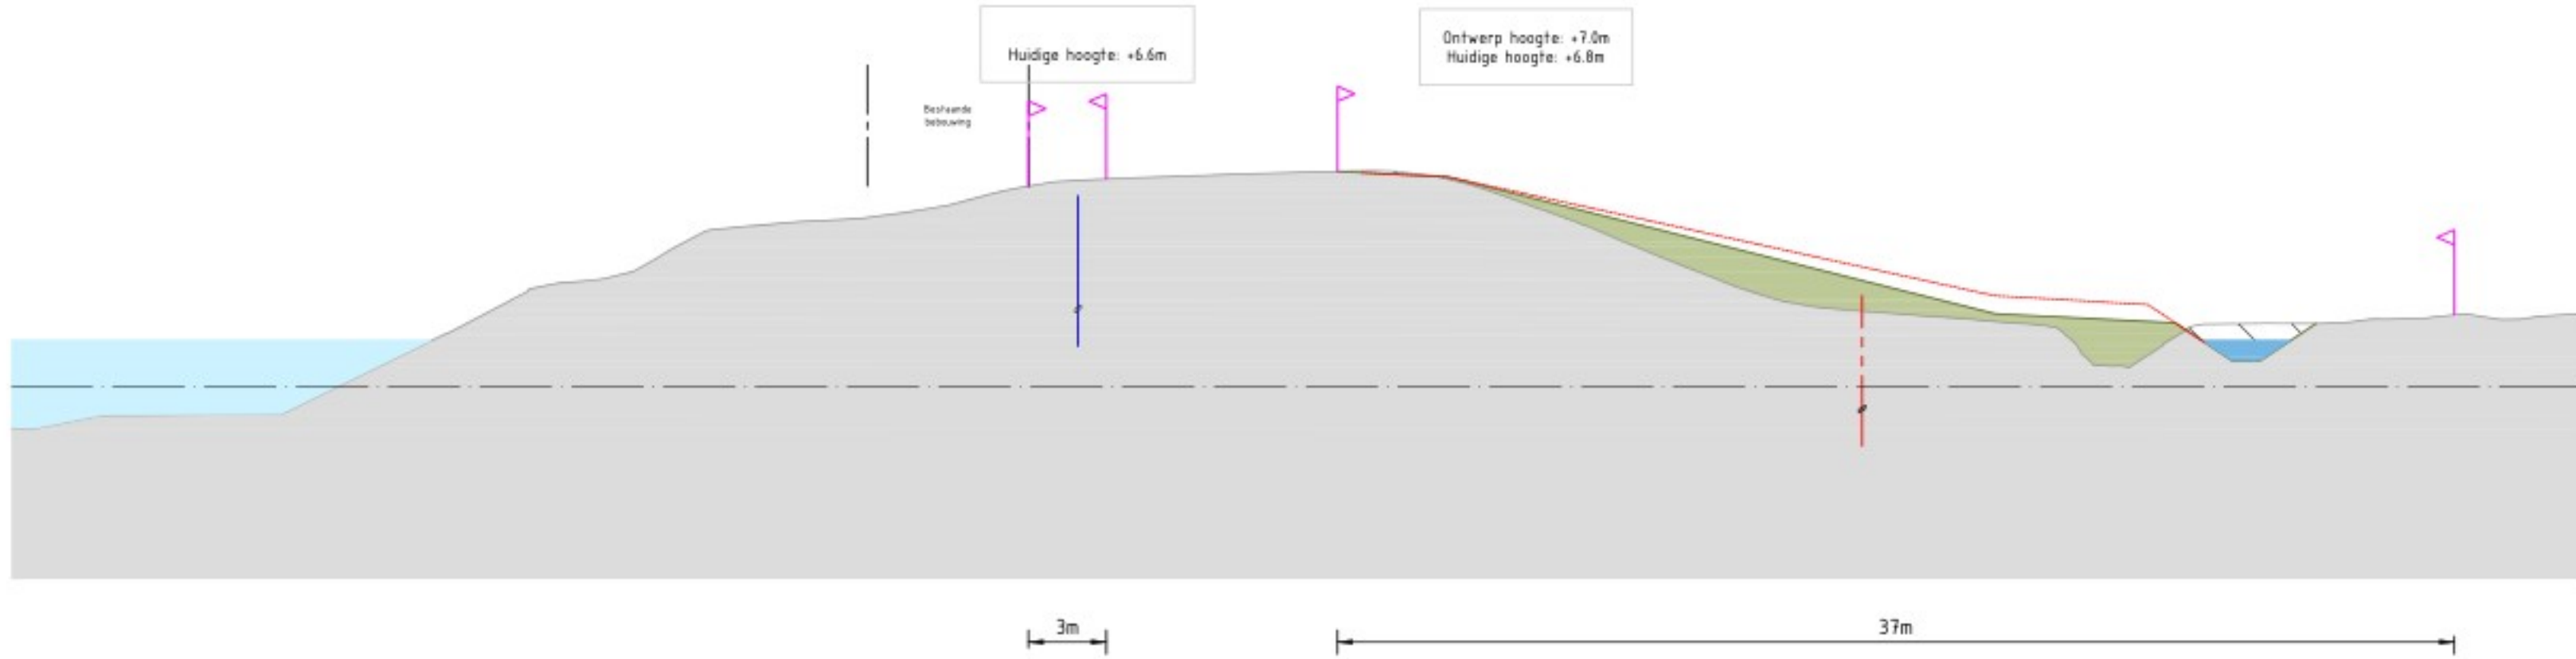


Zuid 3
Dwarsprofiel 6.0-4
Schaal 1:200

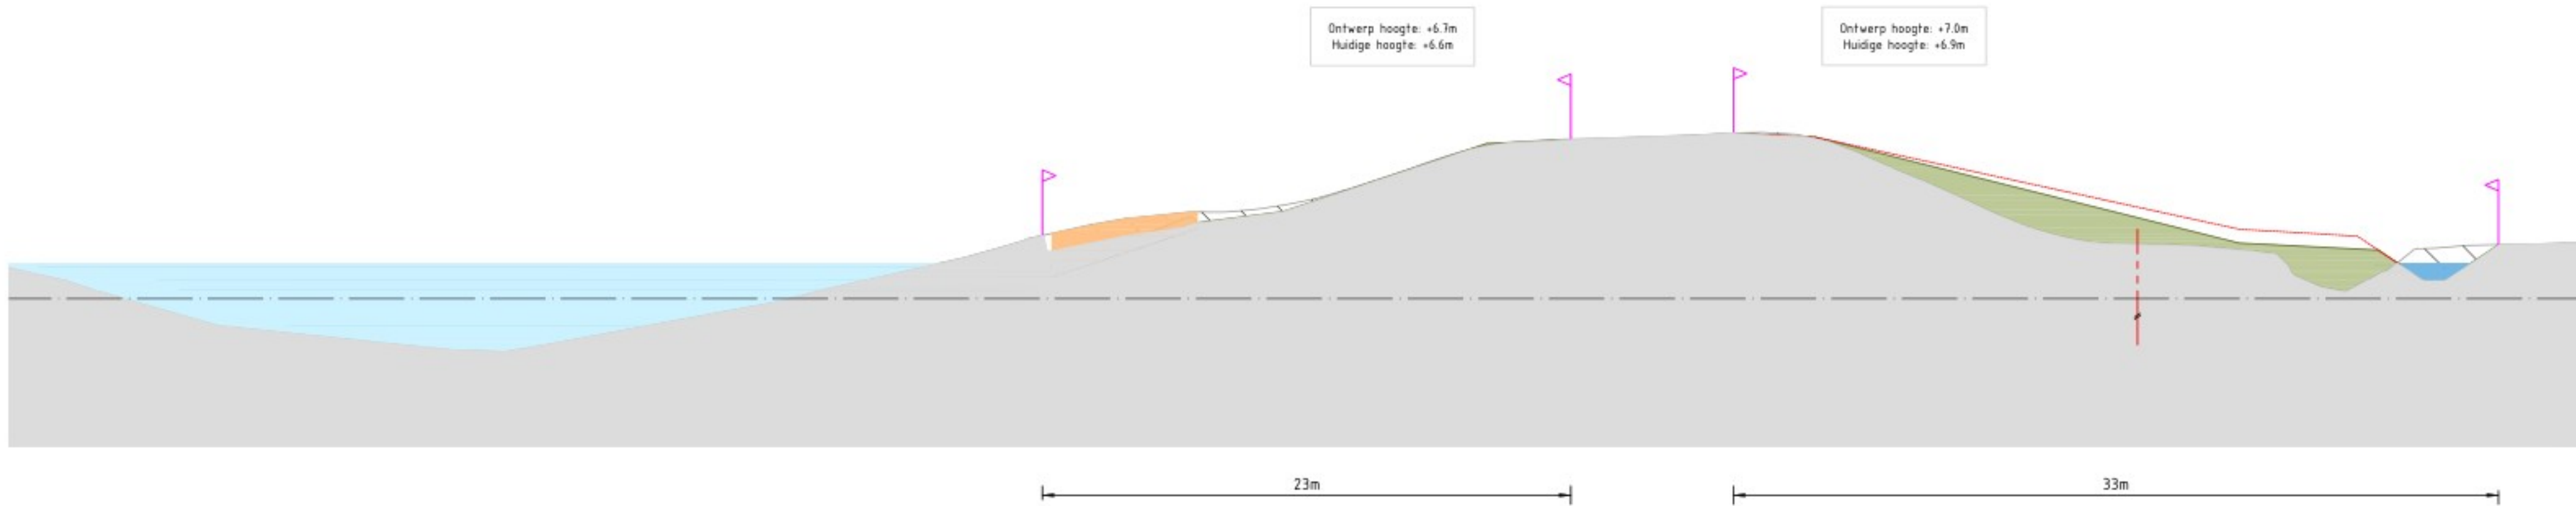

Zuid 3
Dwarsprofiel 6.0-5
Schaal 1:200

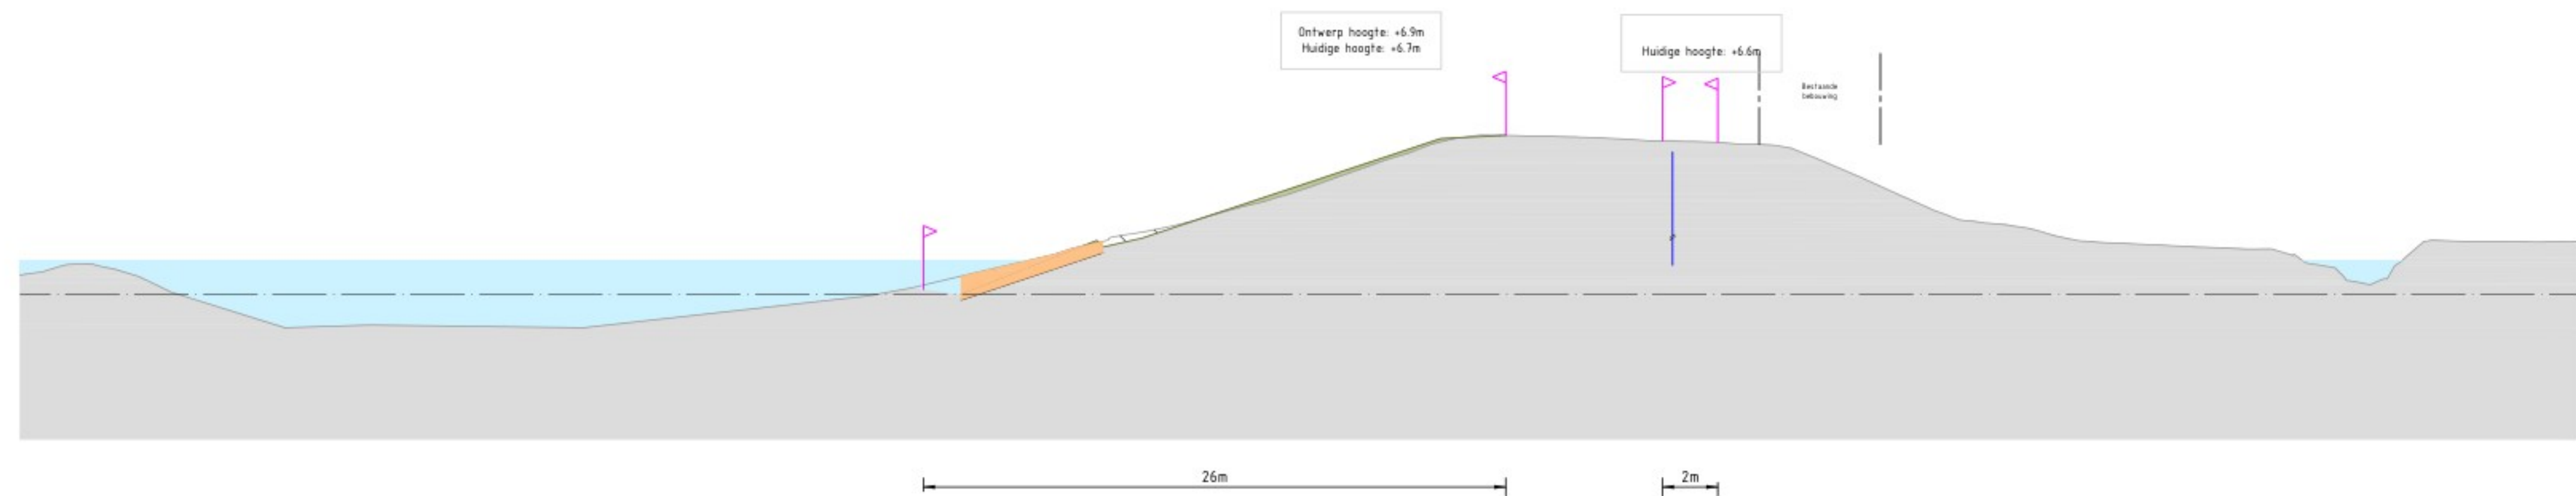

Zuid 3
Dwarsprofiel 6.0-7
Schaal 1:200

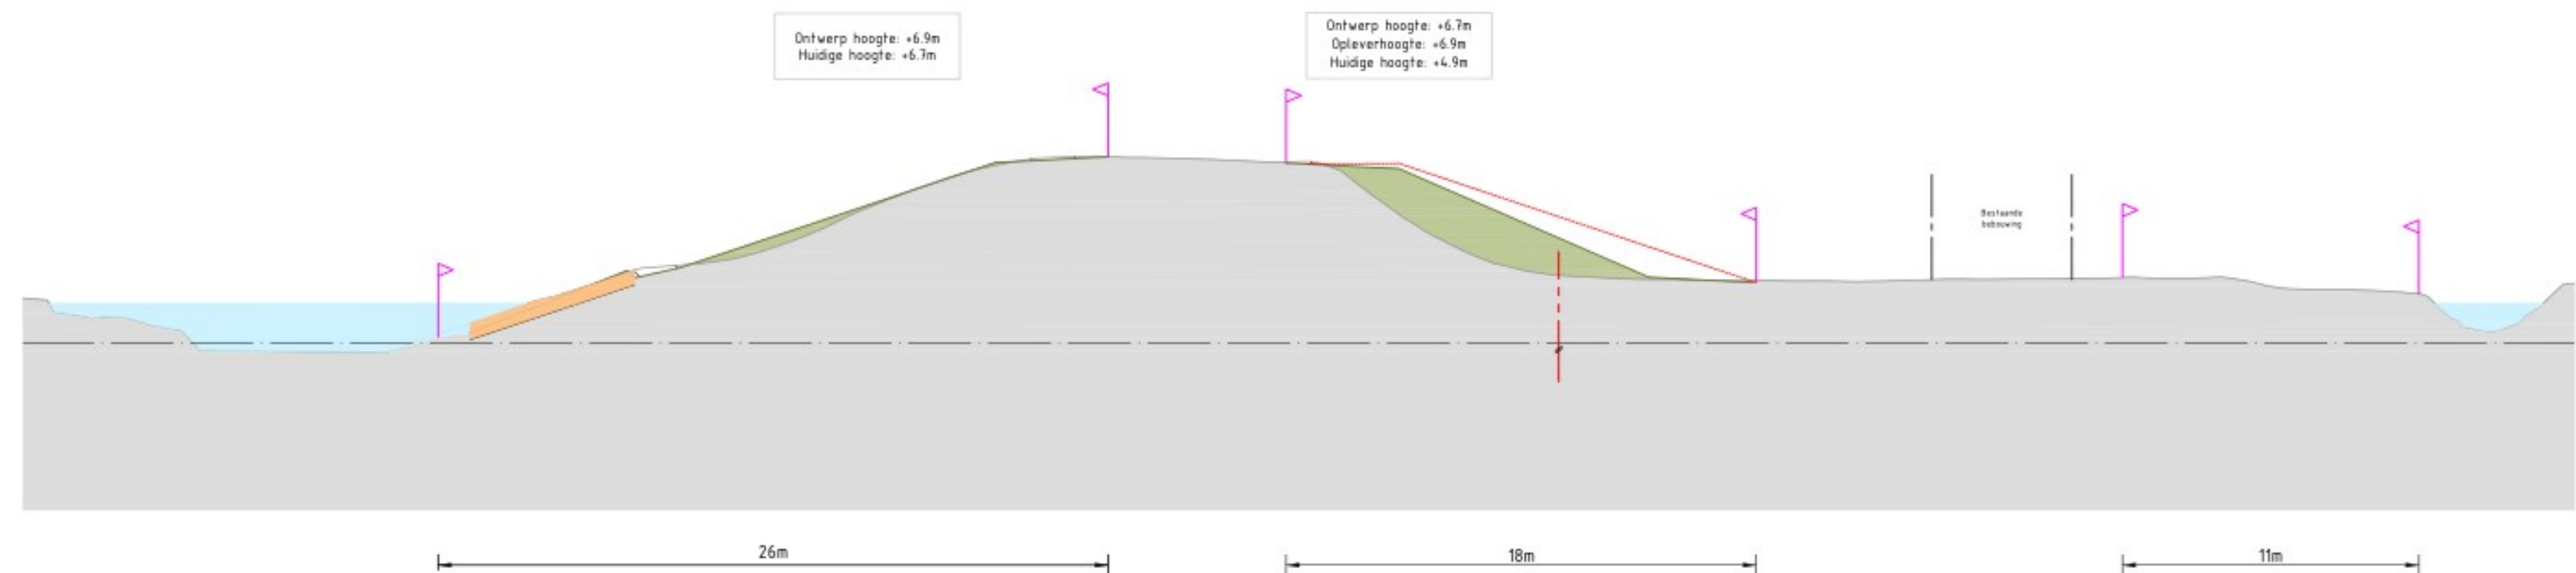

Zuid 3
Dwarsprofiel 6.0-8
Schaal 1:200

Legenda

- Huidig profiel
- Nieuw profiel dijkversterking
- Nieuwe verharding
- Steenbekleding
- Bestaande watergang
- Nieuwe watergang
- Ontgraven huidig profiel
- Aanlegprofiel
- Verticale pipingmaatregel
- Verticale stabiliteitsmaatregel
- Ruimtebeslag

OPMERKINGEN


- Referentiehoogte Nederland RD/NAP
- Maten in meters, tenzij anders vermeld
- Palmaten in meters ten v. NAP, tenzij anders vermeld

SCHAL 1:200

2.0		20-06-2025	Dijkversterkingsontwerp behorend bij Projectbesluit	
1.0		10-05-2024	Dijkversterkingsontwerp behorend bij Projectbesluit	
Revisie		Datum	Bereikt door	Uitgevoerd door
Project		IJsselwerken Zwolle - Oost		
Beschrijving		Plankaart		
Bestandsnummer		Dijkmodule Zuid 3		
Tekeningsnummer		Dwarsprofielen		
20293-TEK-01060_CON-OPS-VO-ZU3		2.0		
Blad		07		
Aantal		07		



- Legenda**
- Bebouwing
 - Berm
 - Talud
 - Kruin
 - Halfverharding
 - Steenbekleding
 - Bestaande verharding
 - Nieuwe verharding
 - Bestaande watergang
 - Nieuwe watergang
 - Verticale pipingmaatregel
 - Verticale stabiliteitsmaatregel
 - Ruimtebeslag
 - Dijkmetrening

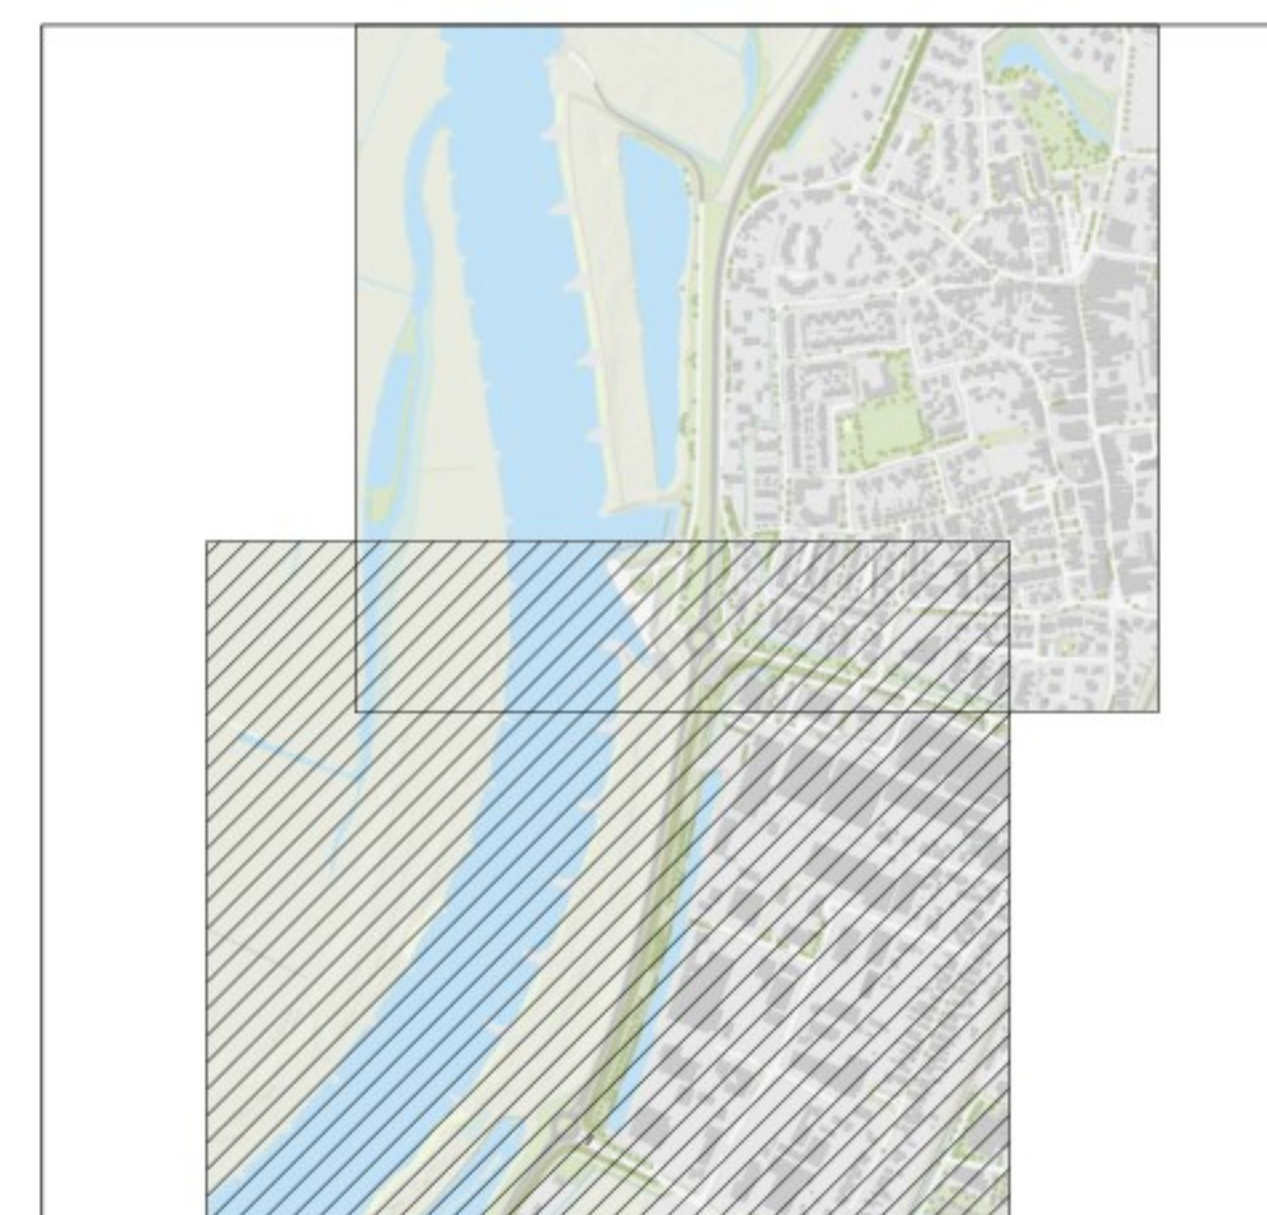


QF

Definitief

OPMERKINGEN

1. Referentiestelsel Nederland RD/NAP
2. Maten in meters, tenzij anders vermeld
3. Peilmaten in meters t.o.v. NAP, tenzij anders vermeld

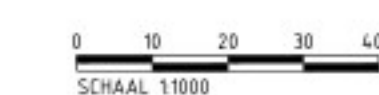

1-0	10-01-2025				Beschrijving
Ranke	Datum	Werkend door	Controle door	Vrijgegeven door	



IJSSSEL
WERKEN
zwalle - olst

De Klink
Olastra Huisvesting 5-7
8102 RD Zwolle


Telnummer 086-2310105
www.ijsseld.nl




Boskalis
Projecten &
Operaties
The Netherlands

Project		Status	
IJsselwerken Zwolle – Olst		Definitief	
Beschrijving	Plankaat Dijkmede Huiden-Zuid 1 Overzicht	Fase	Projectbeschikt
Bestemmingsnr.: -	Schaal 1:1000	Formaat A0	Mast 2.0
Teekeningnummer: -			Blad 01 Aantal 03

20293-TEK-01061 CON-OP5-V0-MZ1

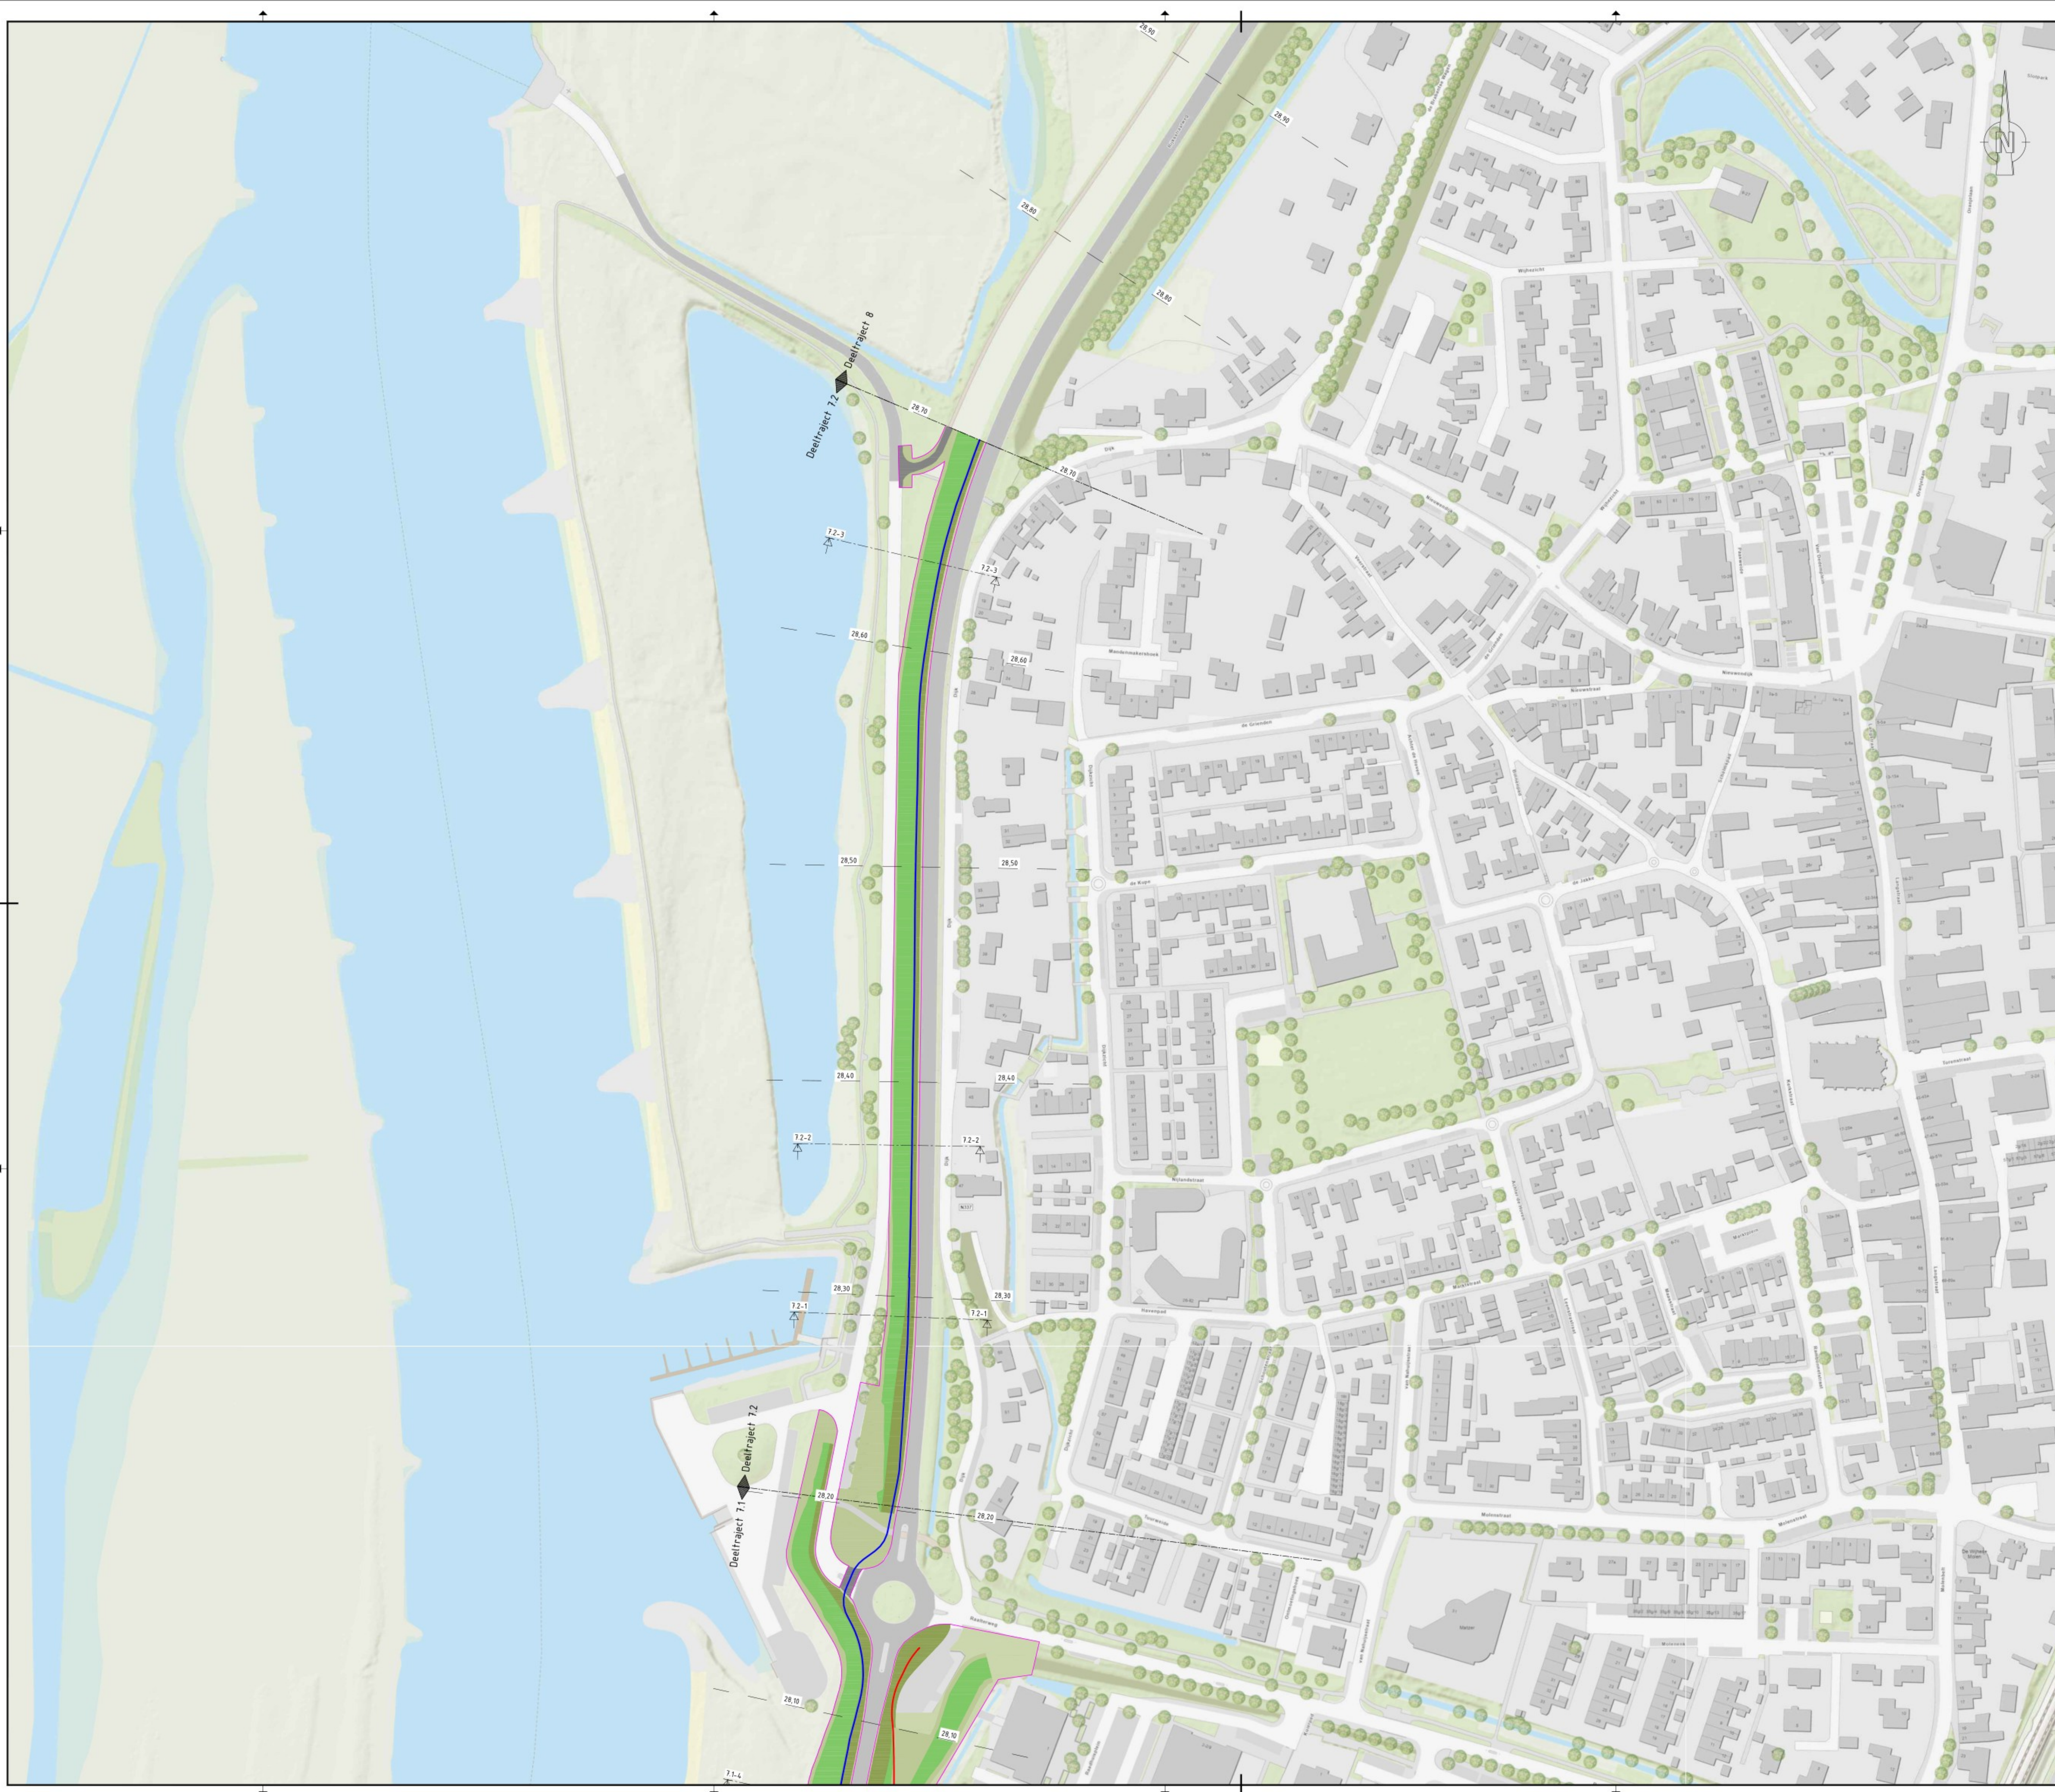

- Legenda**
- Bebouwing
 - Berm
 - Talud
 - Kruin
 - Halfverharding
 - Steenbekleding
 - Bestaande verharding
 - Nieuwe verharding
 - Bestaande watergang
 - Nieuwe watergang
 - Verticale pipingmaatregel
 - Verticale stabiliteitsmaatregel
 - Ruimtebeslag
 - Dijkmetrening

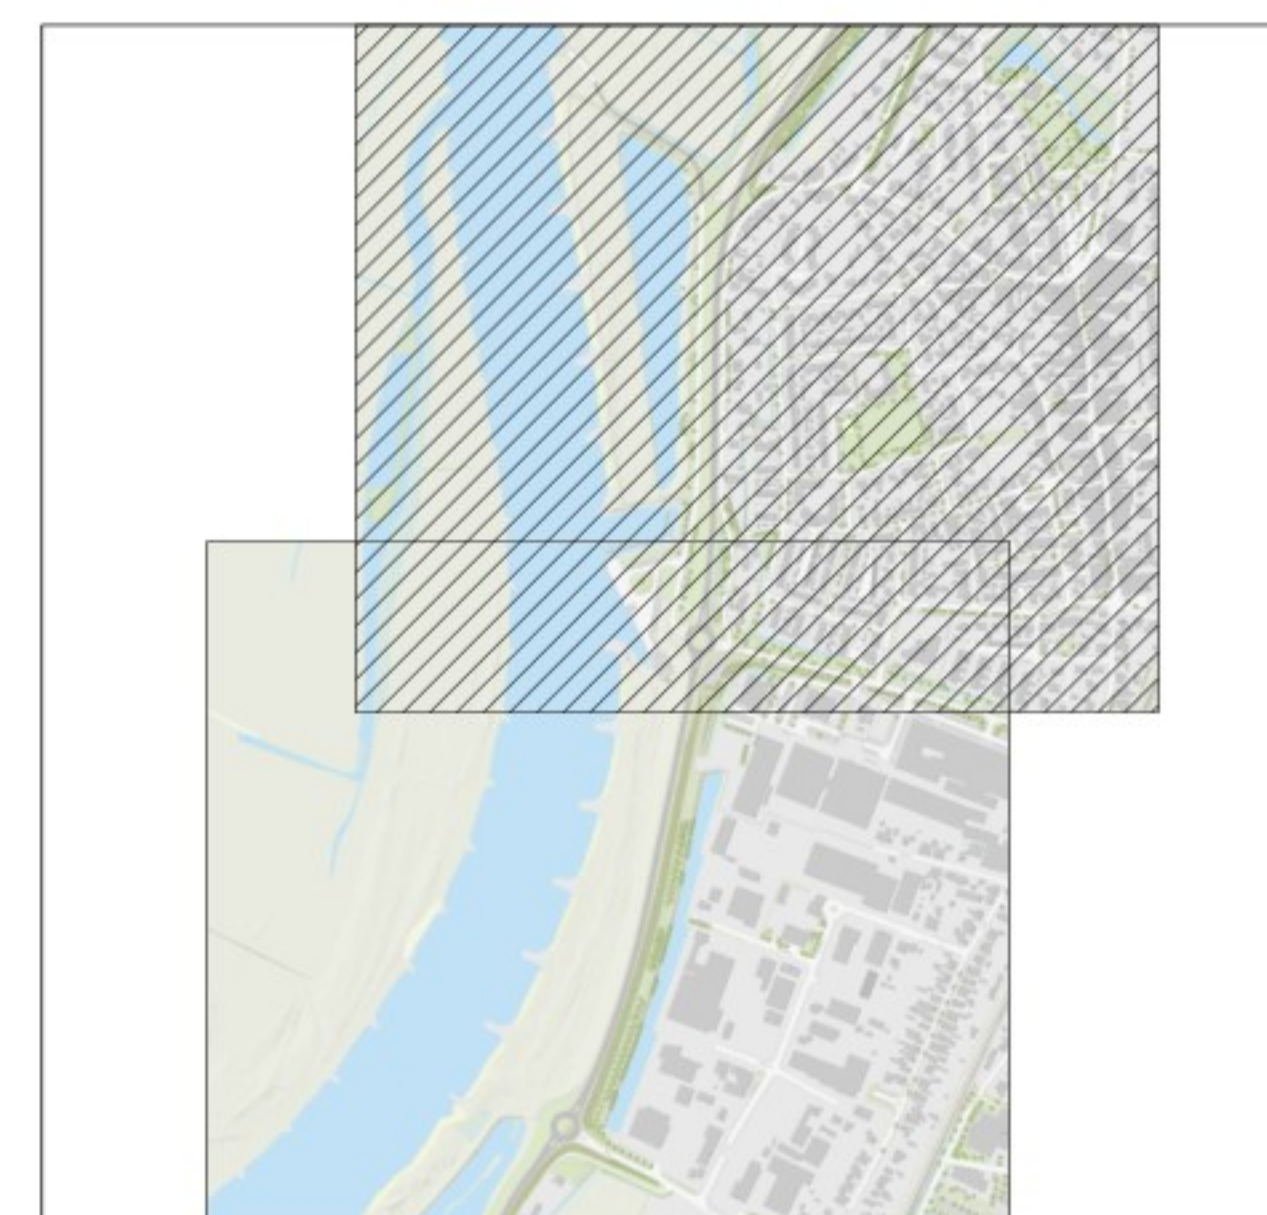



QF

Definitief


OPMERKINGEN

1. Referentiestelsel Nederland RD/NAP
2. Maten in meters, tenzij anders vermeld
3. Peilmaten in meters t.o.v. NAP, tenzij anders vermeld

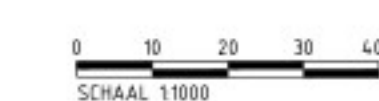
[illegible]

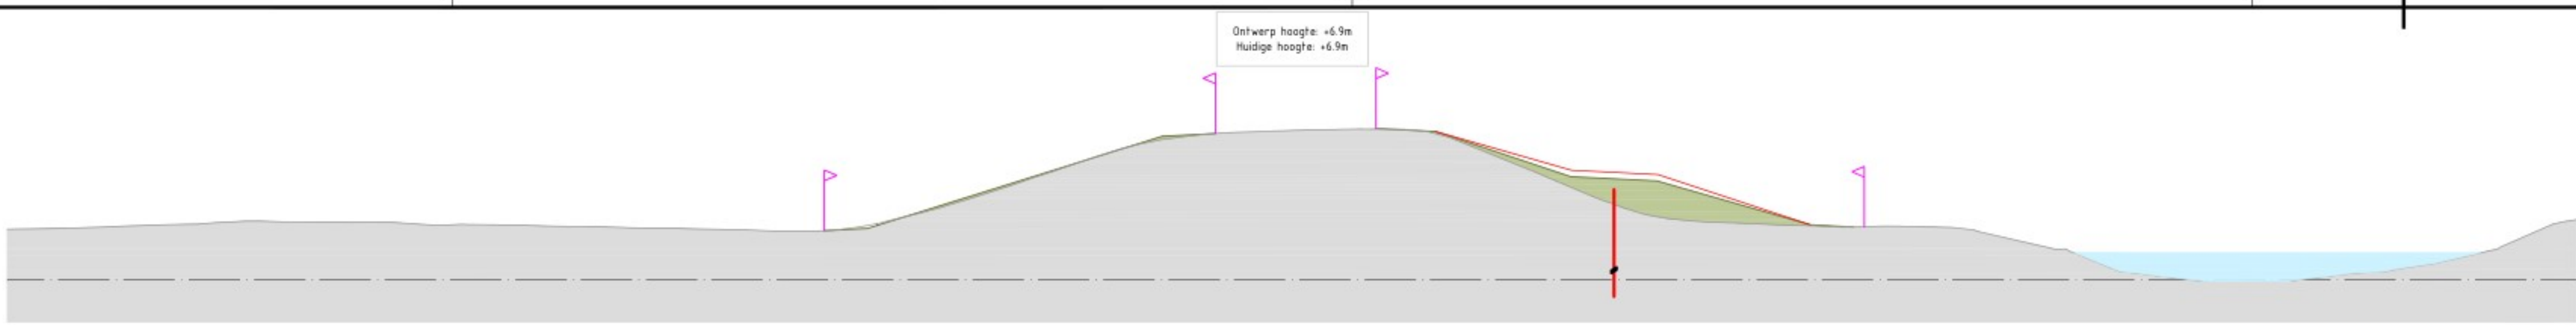


Midden-Zuid 1
Dwarsprofiel 7.1-2
Schaal 1:200

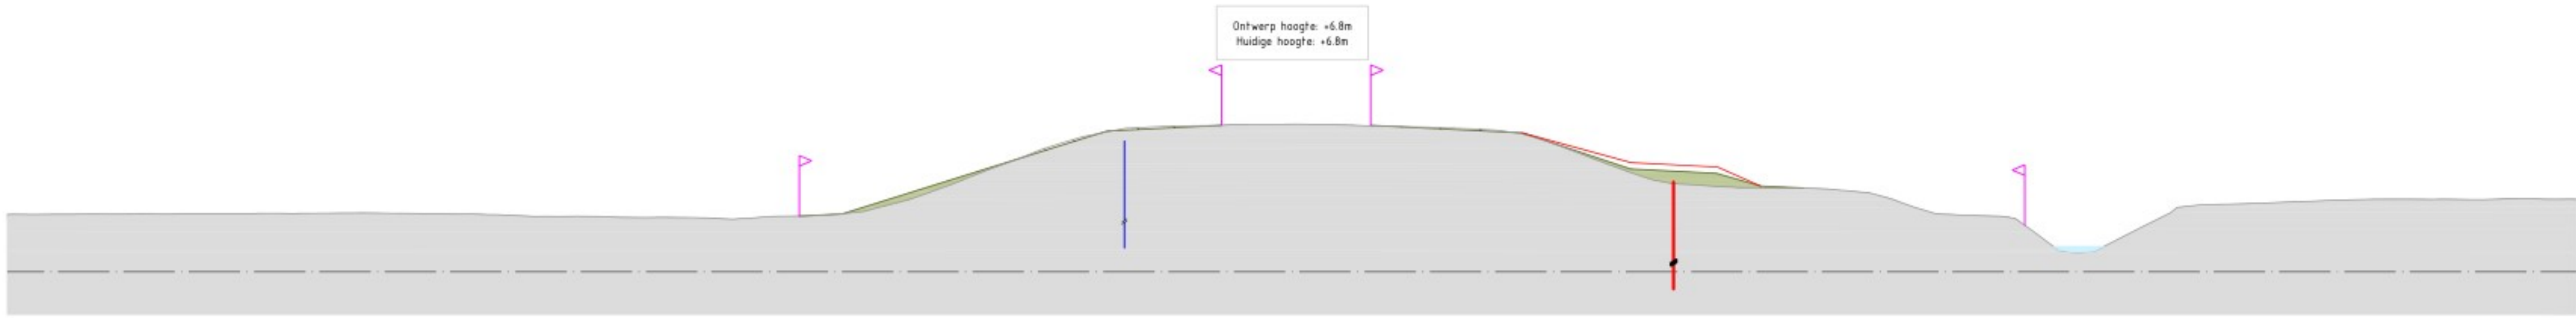


Midden-Zuid 1
Dwarsprofiel 7.1-4
Schaal 1:200

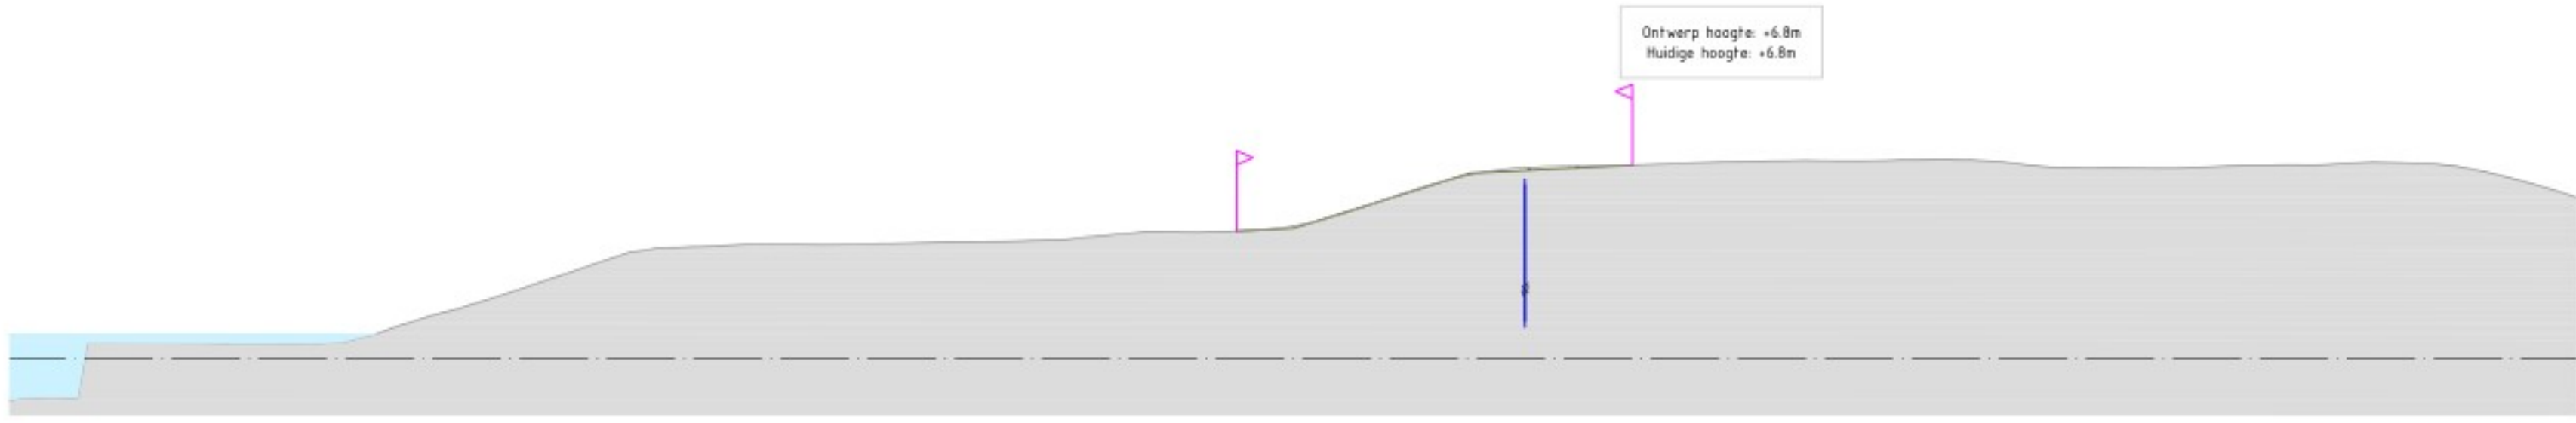

Midden-Zuid 1
Dwarsprofiel 7.2-1
Schaal 1:200

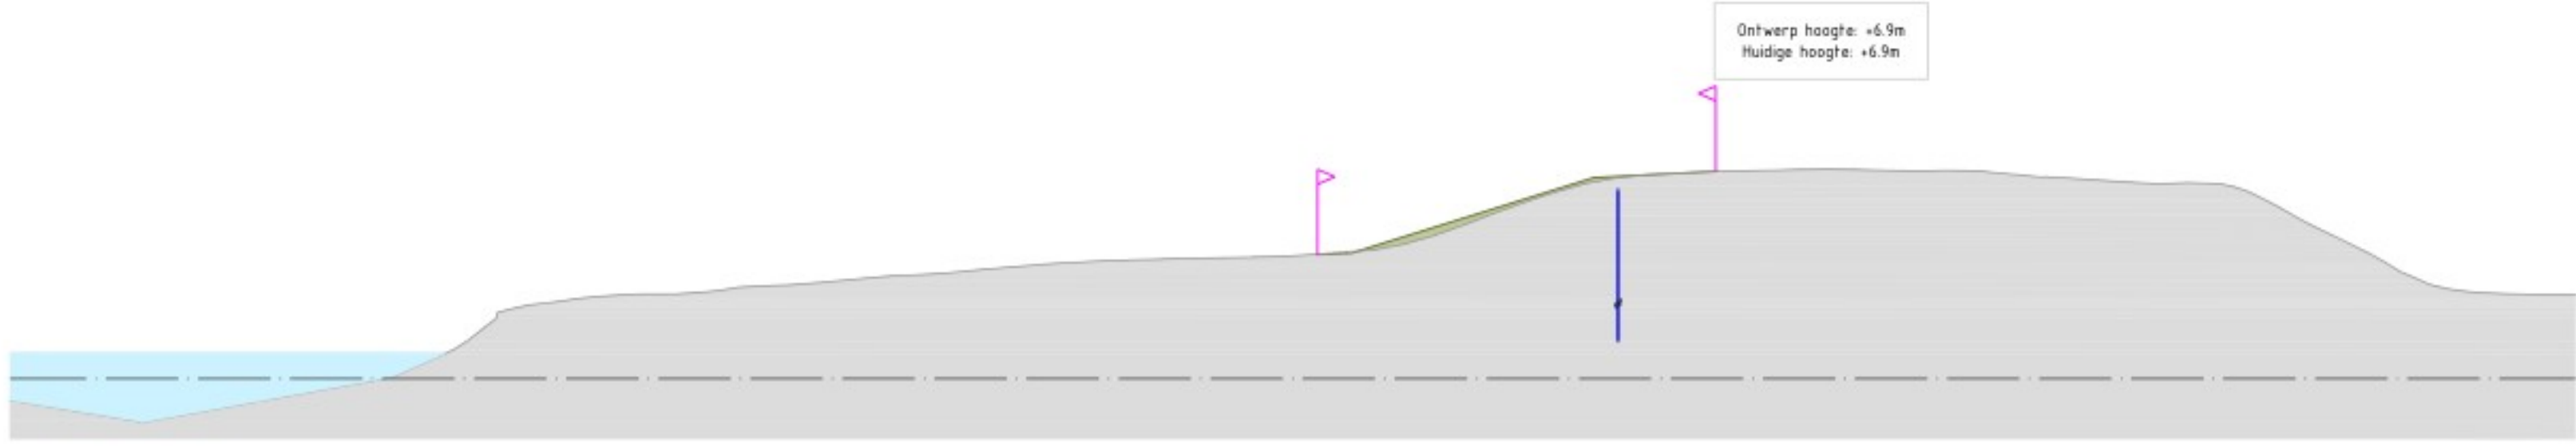

Midden-Zuid 1
Dwarsprofiel 7.2-2
Schaal 1:200

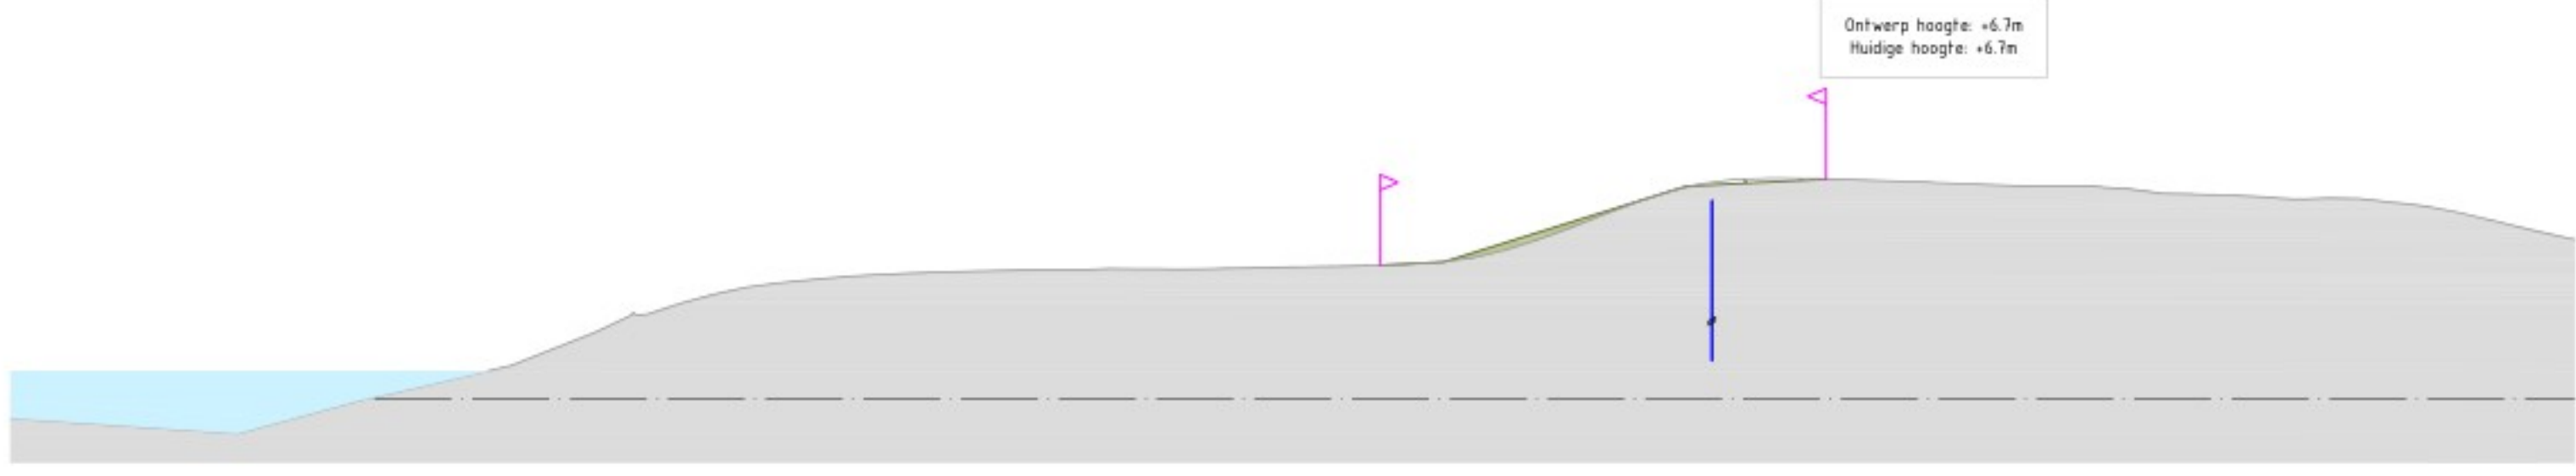

Midden-Zuid 1
Dwarsprofiel 7.2-3
Schaal 1:200

- Legenda**
- Huidig profiel
 - Nieuw profiel dijkversterking
 - Nieuwe verharding
 - Steenbekleding
 - Bestaande watergang
 - Nieuwe watergang
 - Ontgraven huidig profiel
 - Aanlegprofiel
 - Verticale pipingmaatregel
 - Verticale stabiliteitsmaatregel
 - Ruimtebeslag

OPMERKINGEN

- Referentie: Nederland RD/NAP

SCHAL 1:200

Revisie	Datum	Veranderd door	Beoordeeld door	Project
1.0	01-09-2025			Dijkversterkingsplan behorend bij Projectbesluit



De Kijk
Oost

Tel: 036 233 0205
www.ijsselwerken.nl




Boskalis

Project	IJsselwerken Zwolle - Oost	Status	Definitief
Bestuursplan	Plankaart	Formaat	A0
Bestuursplan	Dijkmodule Midden-Zuid 1	Formaat	A0
Bestuursplan	Dwarsprofielen	Formaat	A0
Bestuursplan	20293-TEK-01061_CON-OPS-VO-MZ1	Blad	03
Bestuursplan		Aantal	03



Legenda

- Bebouwing
- Berm
- Talud
- Kruin
- Halfverharding
- Steenbekleding
- Bestaande verharding
- Nieuwe verharding
- Bestaande watergang
- Nieuwe watergang
- Verticale pipingmaatregel
- Verticale stabiliteitsmaatregel
- Ruimtebeslag
- 21.50 Dijkmetrering

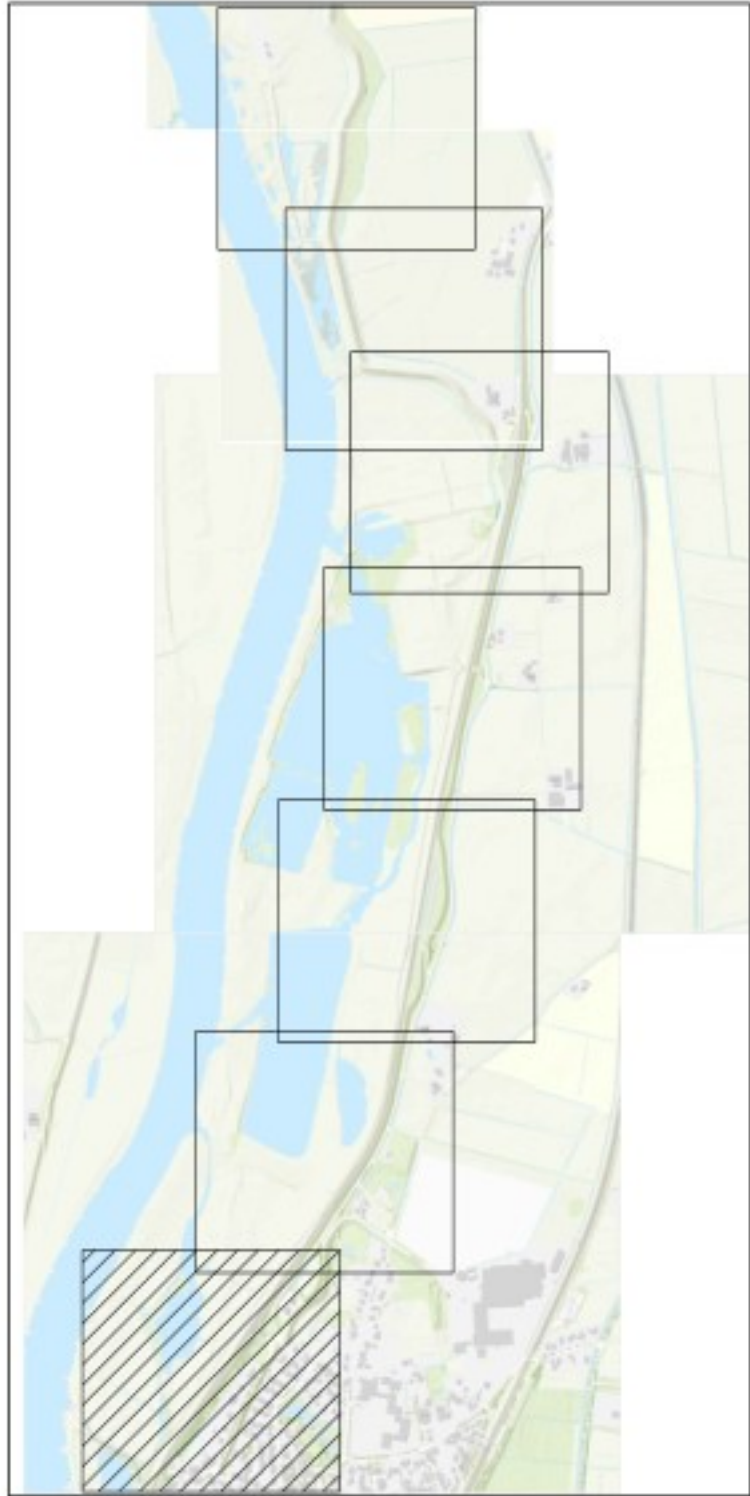

QR

Definitief

OPMERKINGEN


- Referentiestelsel Nederland RD/NAP
- Maten in meters, tenzij anders vermeld
- Peilmaten in meters t.o.v. NAP, tenzij anders vermeld

0 10 20 30 40m
SCHAAL 1:1000

2.0	04-06-2025					Dijkversterkingsontwerp behorend bij Projectbesluit
1.0	14-03-2024					Dijkversterkingsontwerp behorend bij Ontwerp Projectbesluit
Revisie	Datum	Bevat door	Controle door	Uitgevoerd door	Omschrijving	
Project: IJsselwerken Zwolle - Olst						Status: Definitief
Omschrijving: Plankaart Dijkmodule Midden-Zuid 2 Overzicht						Fase: Projectbesluit
Bestelnr: -				Schaal: 1:1000	Formaat: A1	Wijz: 2.0
Tekeningnummer: 20293-TEK-01062_CON-OP5-VO-MZZ					Blad: 01	Aantal: 10



- Legenda**
- Bebouwing
 - Berm
 - Talud
 - Kruin
 - Halfverharding
 - Steenbekleding
 - Bestaande verharding
 - Nieuwe verharding
 - Bestaande watergang
 - Nieuwe watergang
 - Verticale pipingmaatregel
 - Verticale stabiliteitsmaatregel
 - Ruimtebeslag
 - 21.50 Dijkmetreering

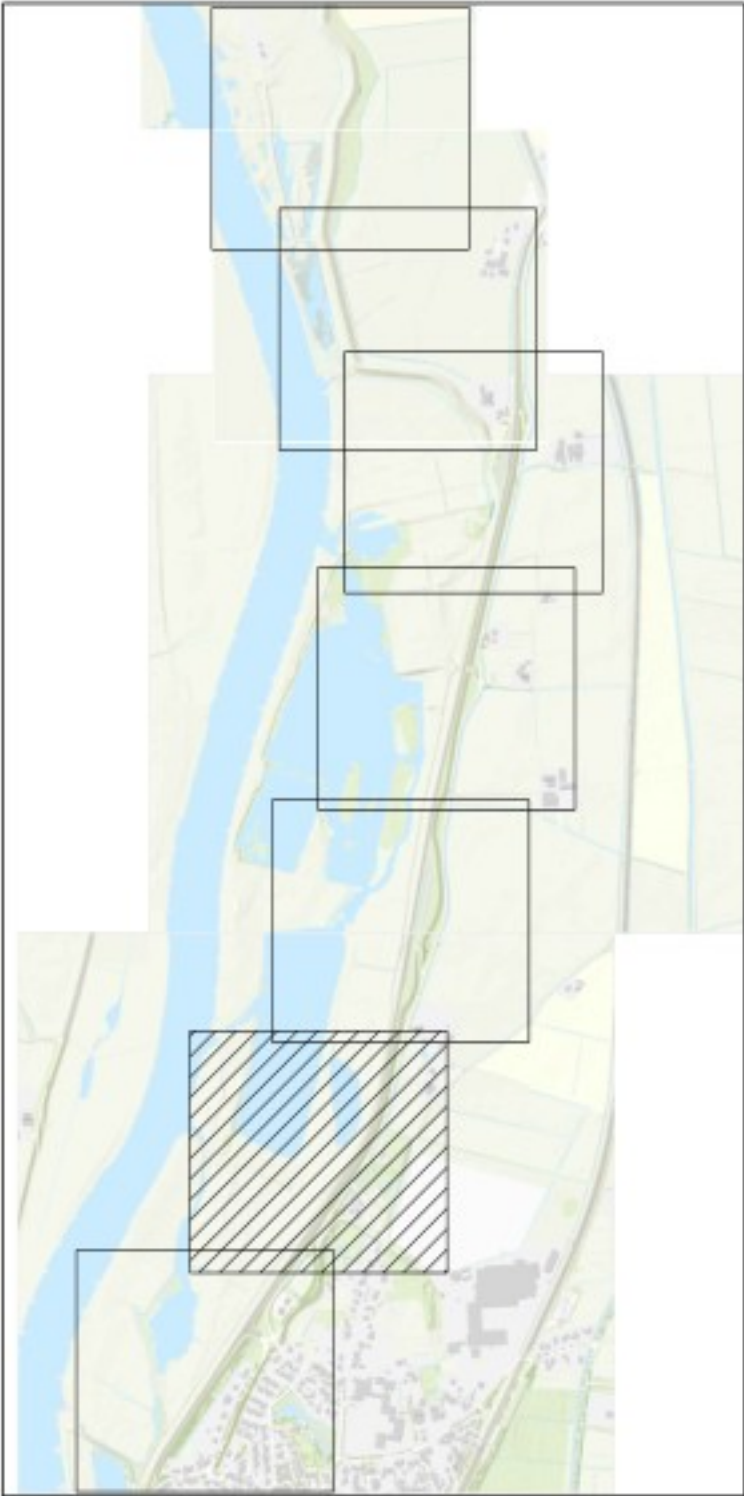

OPMERKINGEN

- Referentiestelsel Nederland RD/NAP
- Maten in meters, tenzij anders vermeld
- Polymaten in meters t.o.v. NAP, tenzij anders vermeld

SCHAAL 1:1000

2.0 04-06-2025		Dijkversterkingsontwerp behorend bij Projectbesluit	
1.0 14-03-2024		Dijkversterkingsontwerp behorend bij Ontwerp Projectbesluit	
Revisie	Datum	Bevat door	Omschrijving
Project: IJsselwerken Zwolle - Olst			
Omschrijving: Plankaart Dijkmodule Midden-Zuid 2			Status: Definitief
Overzicht:			Fase: Projectbesluit
Bestelnummer: -		Schaal: 1:1000	Formaat: A1
Tekeningsnummer: 20293-TEK-01062_CON-OP5-VO-MZZ		Blad: 02	Aantal: 10
Wijze: 2.0		Aantal: 10	

QR

Definitief



De Klink
Dokter Klinkertweg 1-1
8025 BR Zwolle


Telefoon 088-2331004
www.vdo.nl



Project: IJsselwerken Zwolle - Olst
Fase: Projectbesluit



- Legenda**
- Bebouwing
 - Berm
 - Talud
 - Kruin
 - Halfverharding
 - Steenbekleding
 - Bestaande verharding
 - Nieuwe verharding
 - Bestaande watergang
 - Nieuwe watergang
 - Verticale pipingmaatregel
 - Verticale stabiliteitsmaatregel
 - Ruimtebeslag
 - 21.50 Dijkmetrering

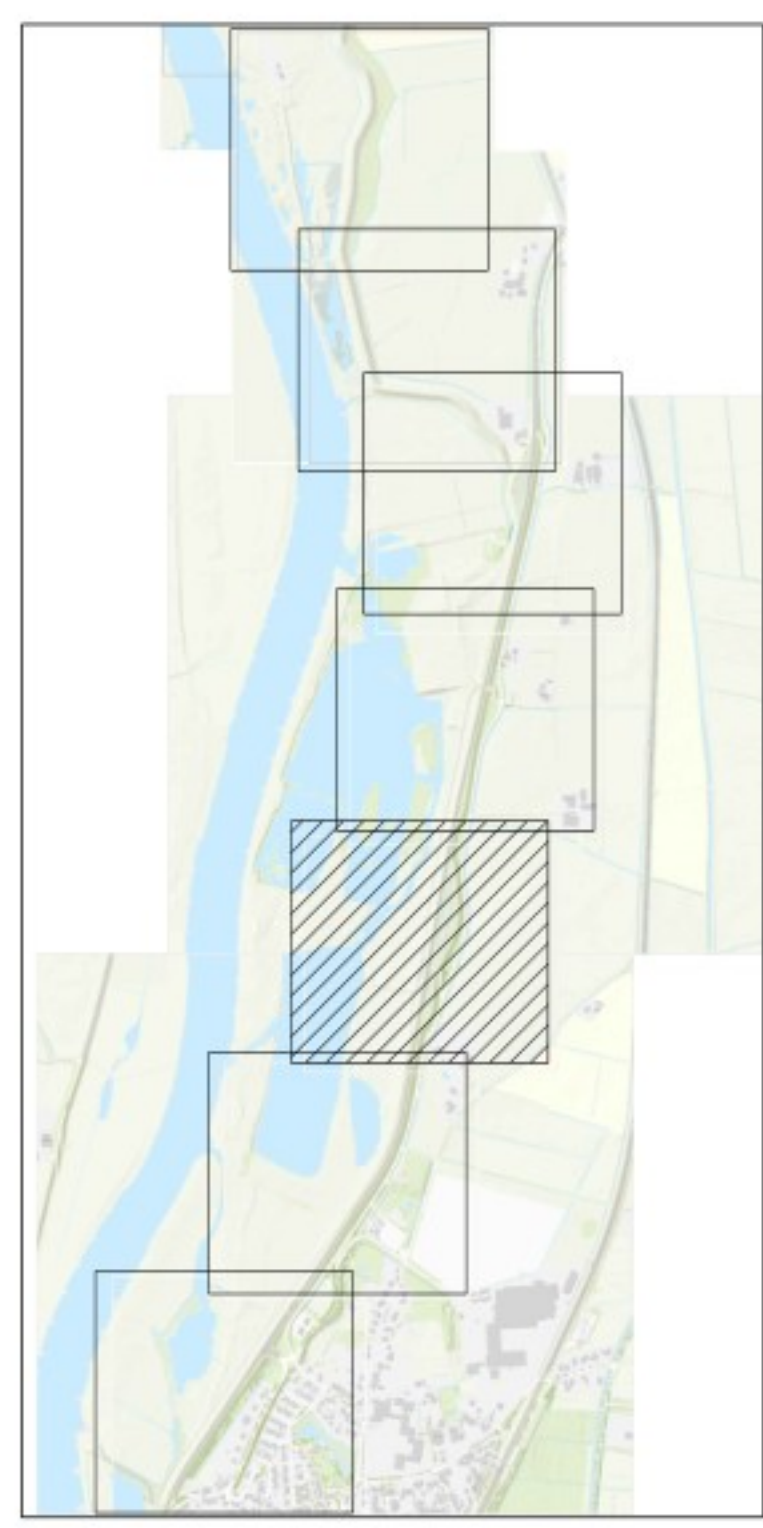

OPMERKINGEN

- Referentiestelsel Nederland RD/NAP
- Maten in meters, tenzij anders vermeld
- Polymaten in meters t.o.v. NAP, tenzij anders vermeld

0 10 20 30 40m
SCHAAL 1:1000

IJsselwerken Zwolle - Olst					
Plankaart					
Dijkmodule Midden-Zuid 2					
Overzicht					
Bestelnummer		Schaal		Formaat	
20293-TEK-01062_CON-OP5-VO-MZZ		1:1000		A1	
Tekeningsnummer		Blad		Aantal	
20293-TEK-01062_CON-OP5-VO-MZZ		03		10	

De Klink
Dokter Klinkertweg 1-1
8025 BR Zwolle

Telefoon 088-2331004
www.vdo.nl

Project: IJsselwerken Zwolle - Olst

Status: Definitief

Fase: Projectbesluit

Formaat: A1


Wijze: 2.0

Blad: 03

Aantal: 10




Definitief

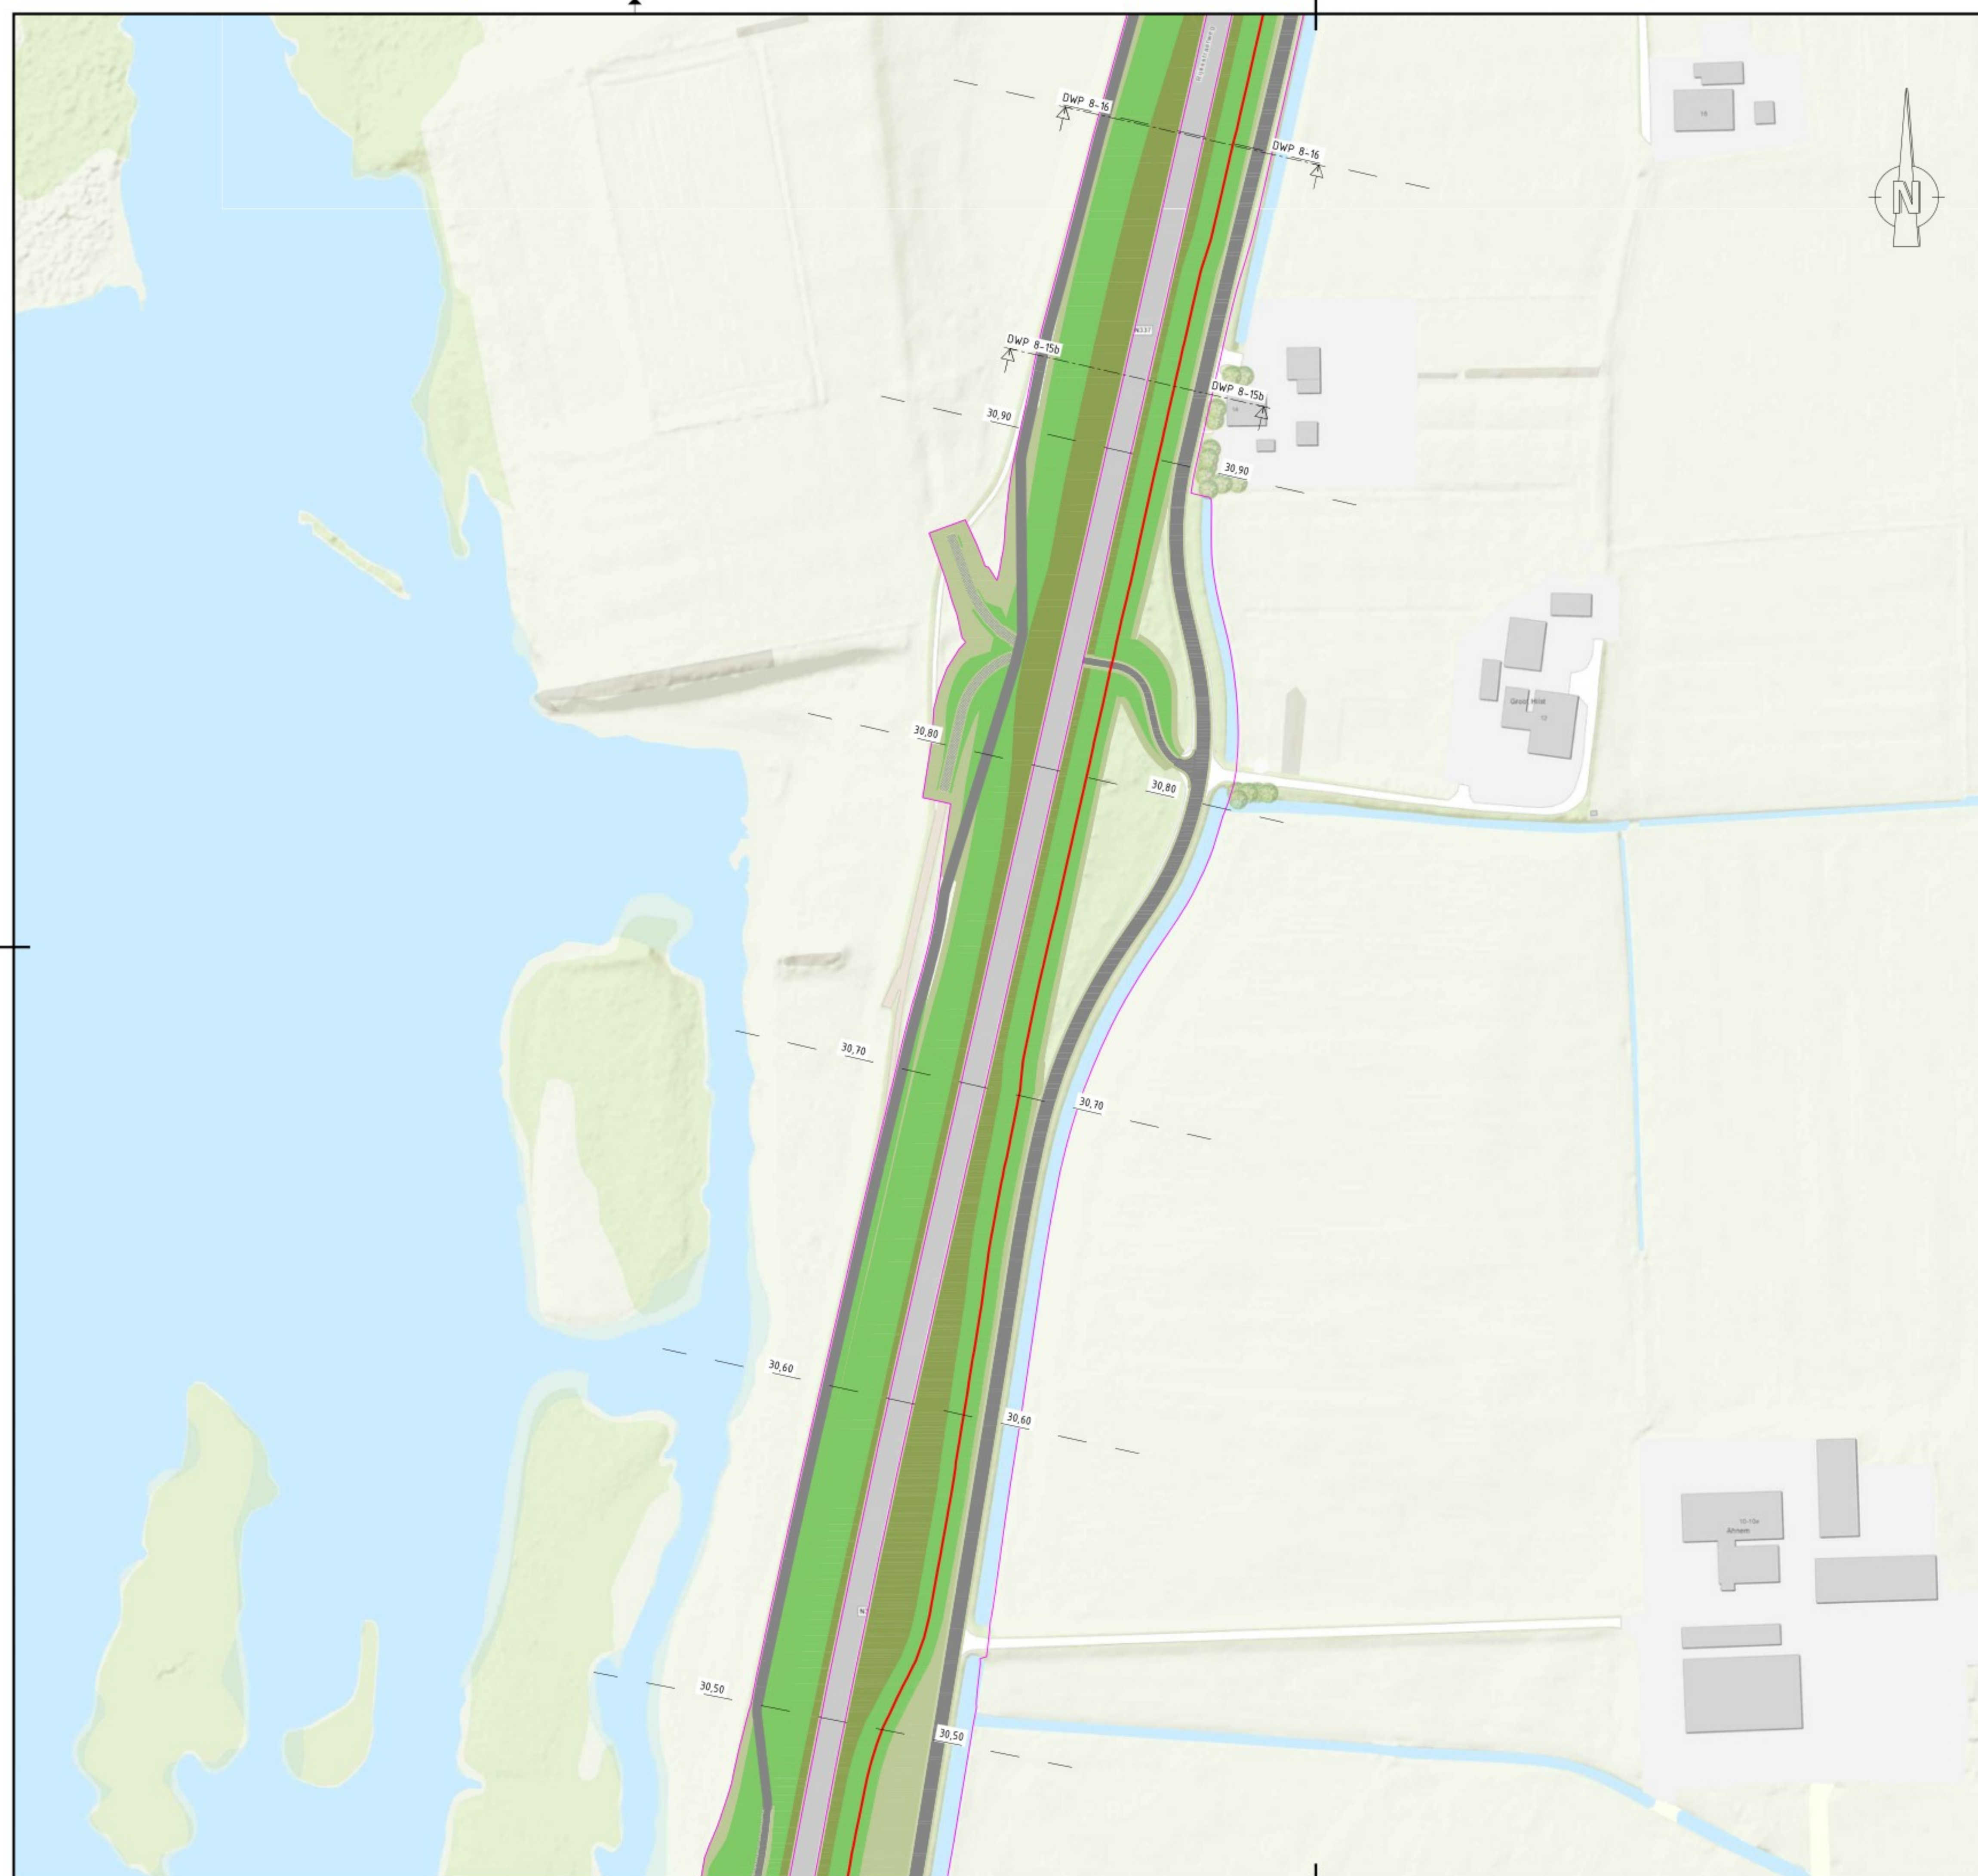

Legenda

-  Bebouwing
 -  Berm
 -  Talud
 -  Kruin
 -  Halfverharding
 -  Steenbekleding
 -  Bestaande verharding
 -  Nieuwe verharding
 -  Bestaande watergang
 -  Nieuwe watergang
 -  Verticale pipingmaatregel
 -  Verticale stabiliteitsmaatregel
 -  Ruimtebeslag
- 2150** Dijkmetrering

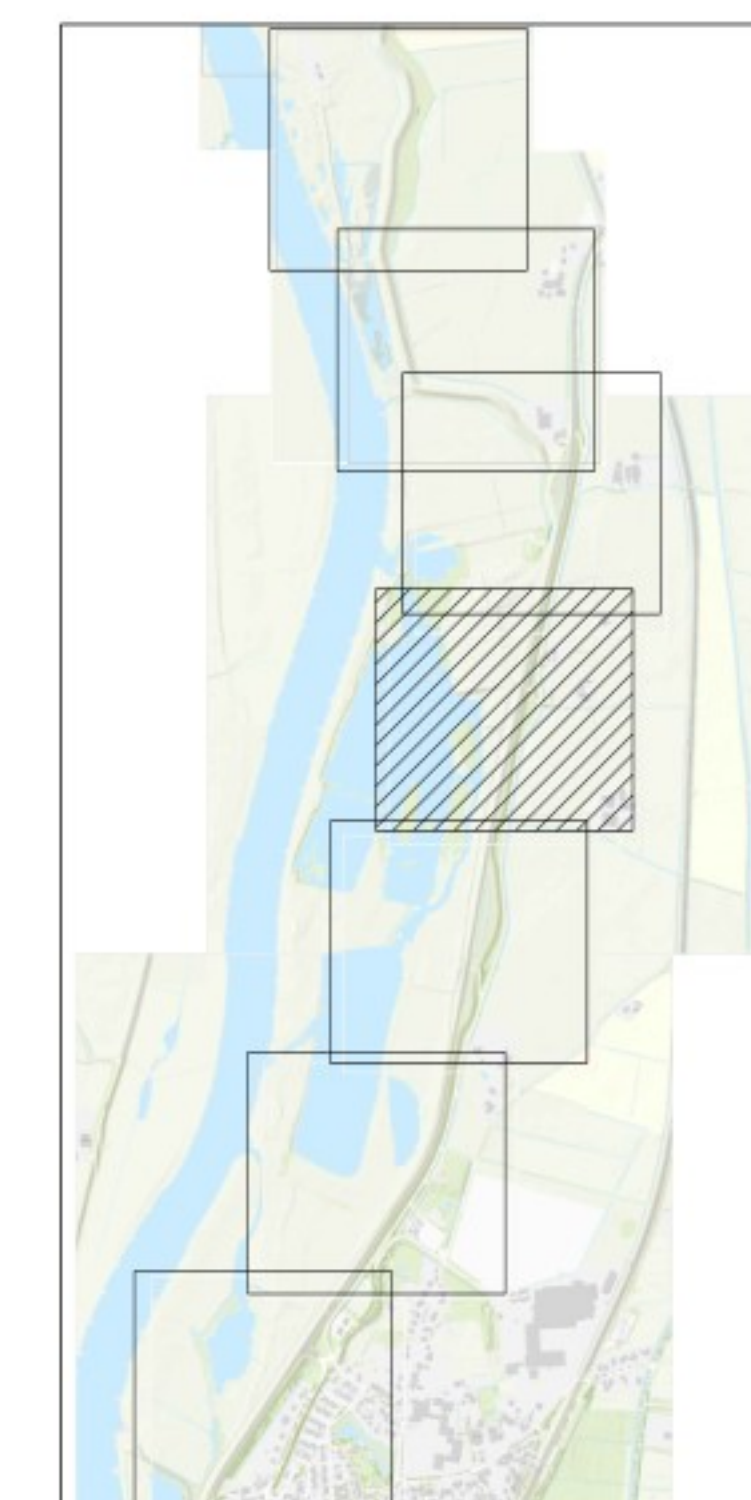


QF

Definitief

OPMERKINGEN

1. Referentiestelsel Nederland RD/NAP
2. Maten in meters, tenzij anders vermeld
3. Peilmaten in meters t.o.v. NAP, tenzij anders vermeld

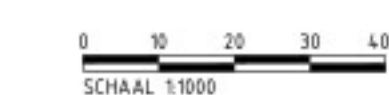


-	-	-	-	-
2.0	04-06-2025			Dijkversterkingsontwerp behorend bij Projectbesluit
1.0	14-03-2024			Dijkversterkingsontwerp behorend bij Ontwerp Projectbesluit
Revisie	Datum	Verkeerd door:	Controle door:	Uitgegeven door:
				Ondertekening

Project: IJsselwerken Zwolle - Olst					
Omschrijving:	Plankaart Dijkmodule Midden-Zuid 2 Overzicht				Status: Definitief
Bestelnnummer:	Schaal: 1:1000				Fase: Projectbesluit
Tekeningnummer:	20293-TEK-01062 CON-0P5-VO-M22				Blad: A1 Aantal: 4



Legenda

- Bebouwing
- Berm
- Talud
- Kruin
- Halfverharding
- Steenbekleding
- Bestaande verharding
- Nieuwe verharding
- Bestaande watergang
- Nieuwe watergang
- Verticale pipingmaatregel
- Verticale stabiliteitsmaatregel
- Ruimtebeslag
- Dijkmetrering

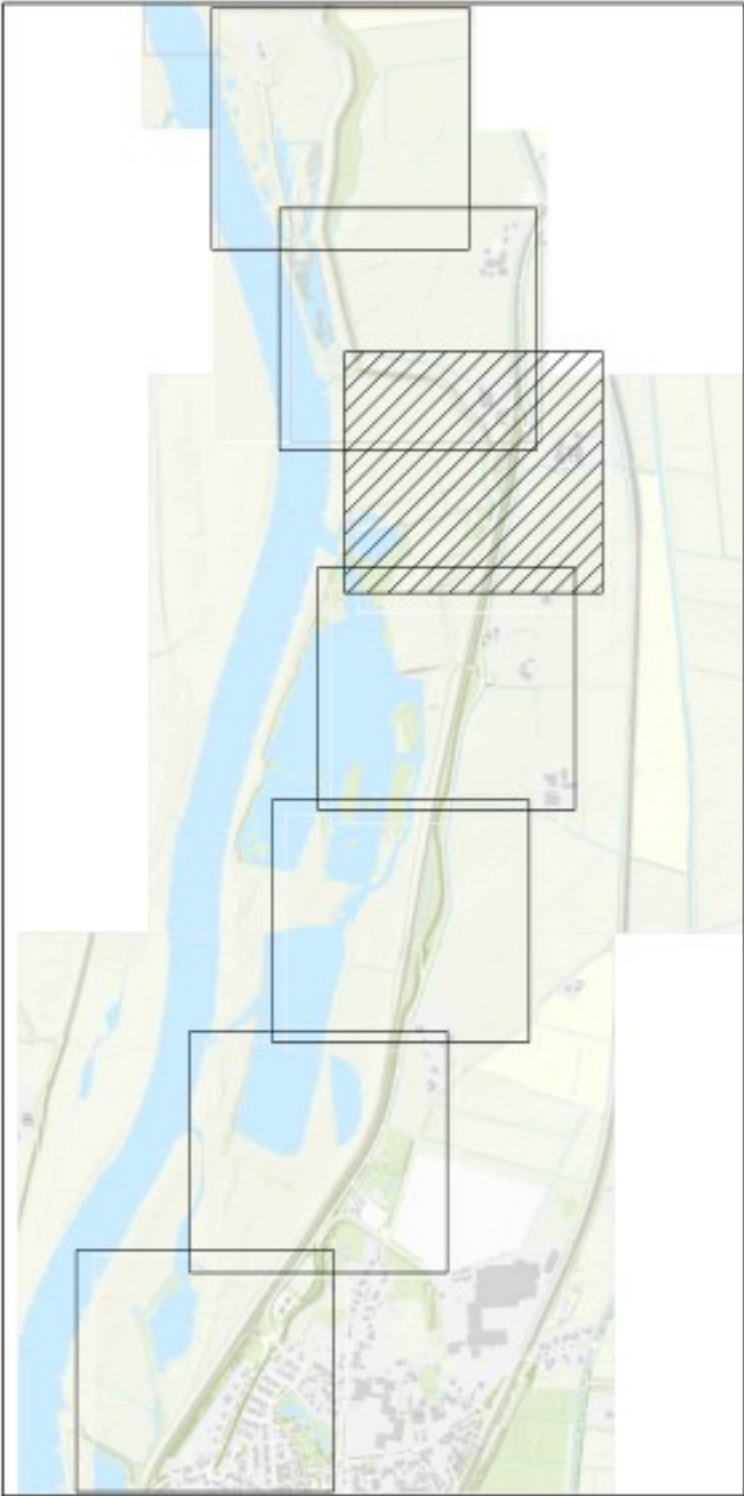

QR


Definitief

OPMERKINGEN


- Referentiestelsel Nederland RD/NAP
- Maten in meters, tenzij anders vermeld
- Polymaten in meters t.o.v. NAP, tenzij anders vermeld

0 10 20 30 40m
SCHAAL 1:1000

2.0	04-06-2025	De Klink	De Klink	Dijkversterkingsontwerp behorend bij Projectbesluit
1.0	14-03-2024	Dokter Klinkertweg 1-1	8025 BR Zwolle	Dijkversterkingsontwerp behorend bij Ontwerp Projectbesluit
Revisie	Datum	Beoordeld door	Goedgekeurd door	Opmerking
Project: IJsselwerken Zwolle - Olst				
Omschrijving: Plankaart				Status: Definitief
Dijkmodule Midden-Zuid 2				Fase: Projectbesluit
Overzicht				
Bestelnummer:		Schaal:	1:1000	Formaat: A1
Tekeningnummer:	20293-TEK-01062_CON-OP5-VO-MZZ	Blad:	05	Aantal: 10

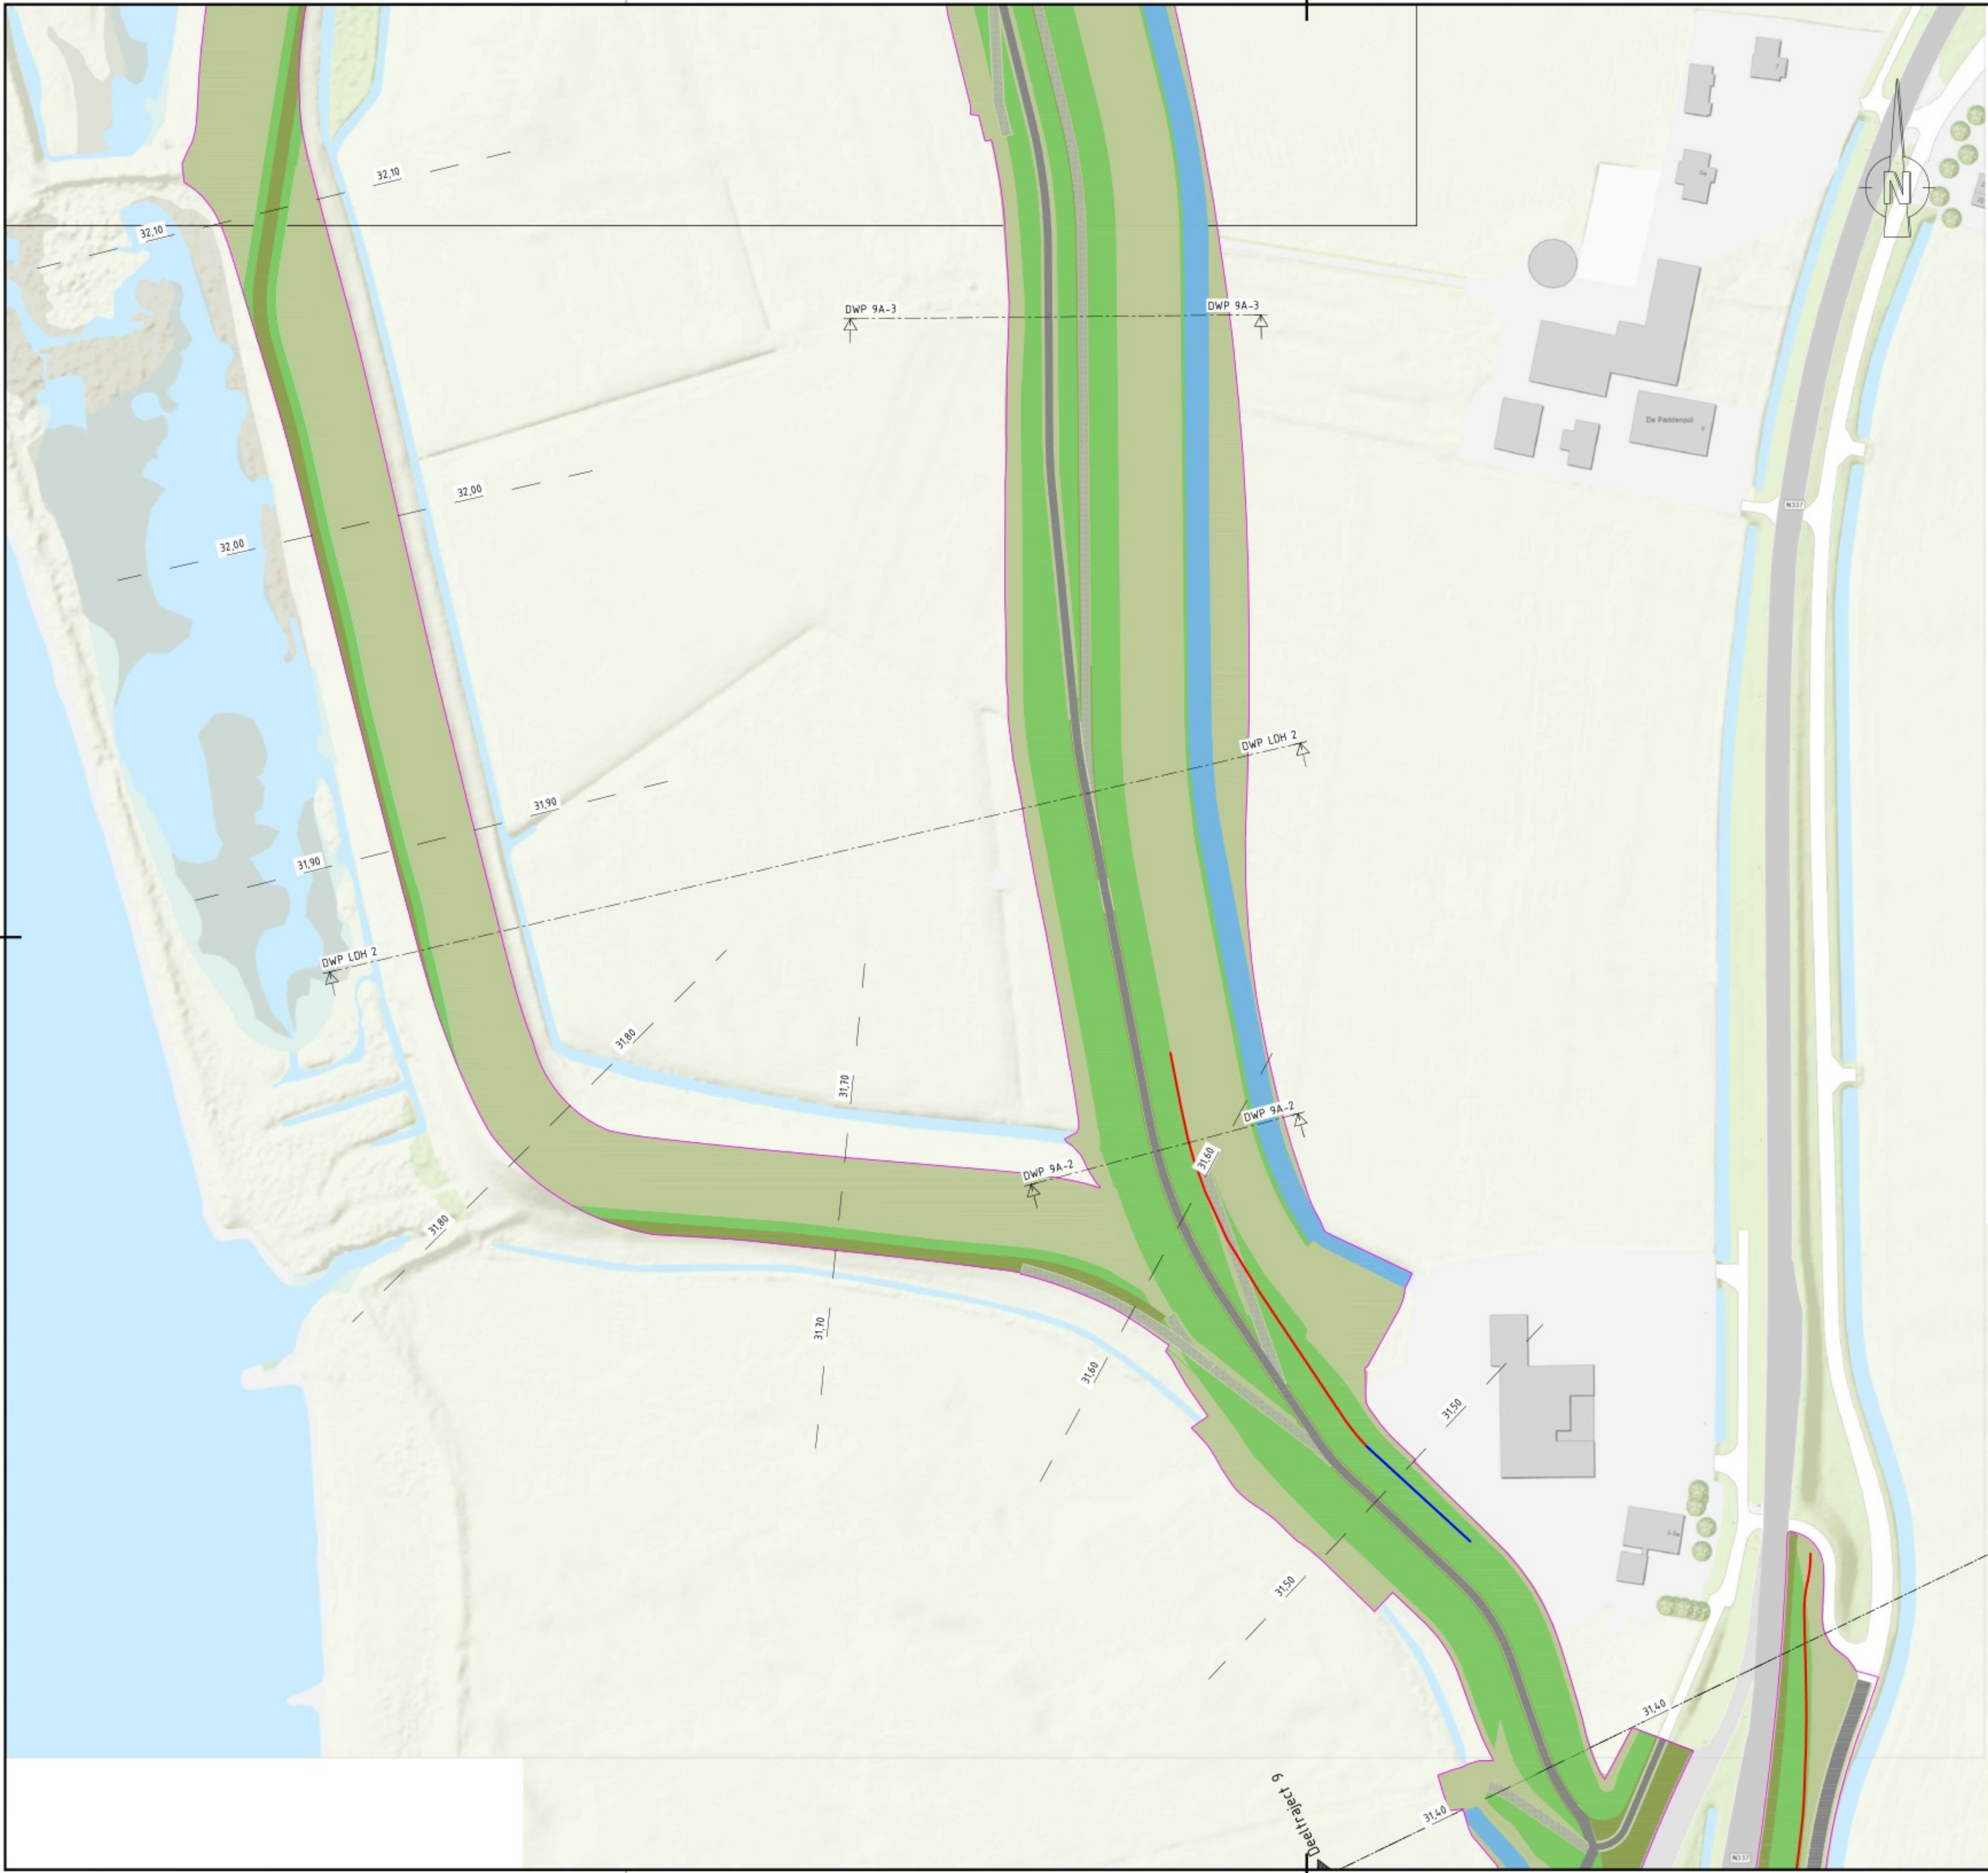

- Legenda**
- Bebouwing
 - Berm
 - Talud
 - Kruin
 - Halfverharding
 - Steenbekleding
 - Bestaande verharding
 - Nieuwe verharding
 - Bestaande watergang
 - Nieuwe watergang
 - Verticale pipingmaatregel
 - Verticale stabiliteitsmaatregel
 - Ruimtebeslag
 - 21.50 Dijkmetrering

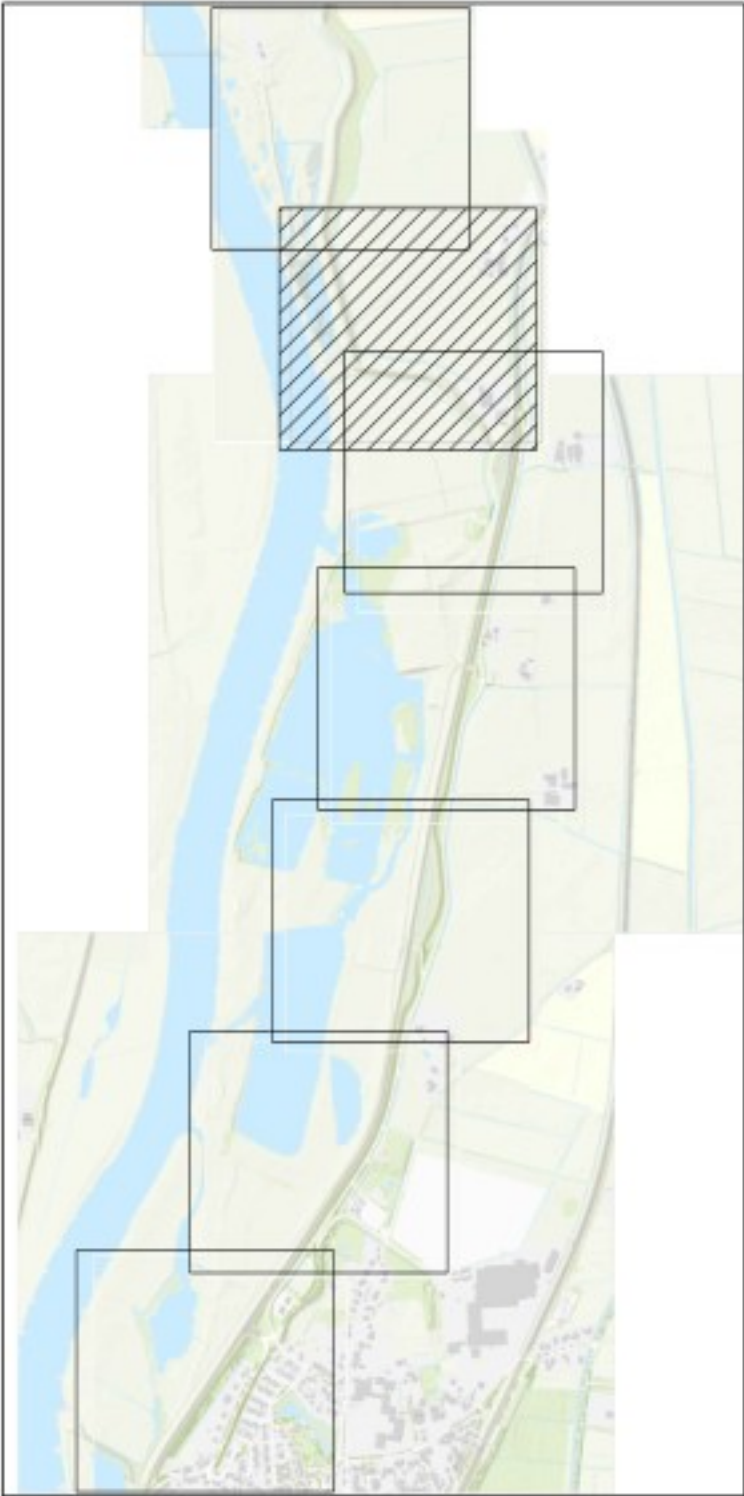


Definitief

OPMERKINGEN


- Referentiestelsel Nederland RD/NAP
- Maten in meters, tenzij anders vermeld
- Polymaten in meters t.o.v. NAP, tenzij anders vermeld

0 10 20 30 40m
SCHAAL 1:1000


2.0	04-06-2025				Dijkversterkingsontwerp behorend bij Projectbesluit
1.0	14-03-2024				Dijkversterkingsontwerp behorend bij Ontwerp Projectbesluit
Revisie	Datum	Bevat door	Controle door	Vrijgegeven door	Omschrijving
IJSSELWERKEN zwolle — olst De Klink Dokter Klinkertweg 1-1 8025 BR Zwolle Telefoon 088-2331004 www.vdo.nl Boskalis Postbus 53 7800 AA Zwolle Tel. +31 (0)920 290 000 E-mail: info@boskalis.nl www.boskalis.nl					
Project: IJsselwerken Zwolle - Olst					
Omschrijving: Plankaart Dijkmodule Midden-Zuid 2 Overzicht					Status: Definitief
Bestelnummer: -					Fase: Projectbesluit
Tekeningnummer: 20293-TEK-01064_CON-OP5-VO-PPD				Schaal: 1:1000	Formaat: A1 Wijz: 2.0
				Blad: 06	Aantal: 10

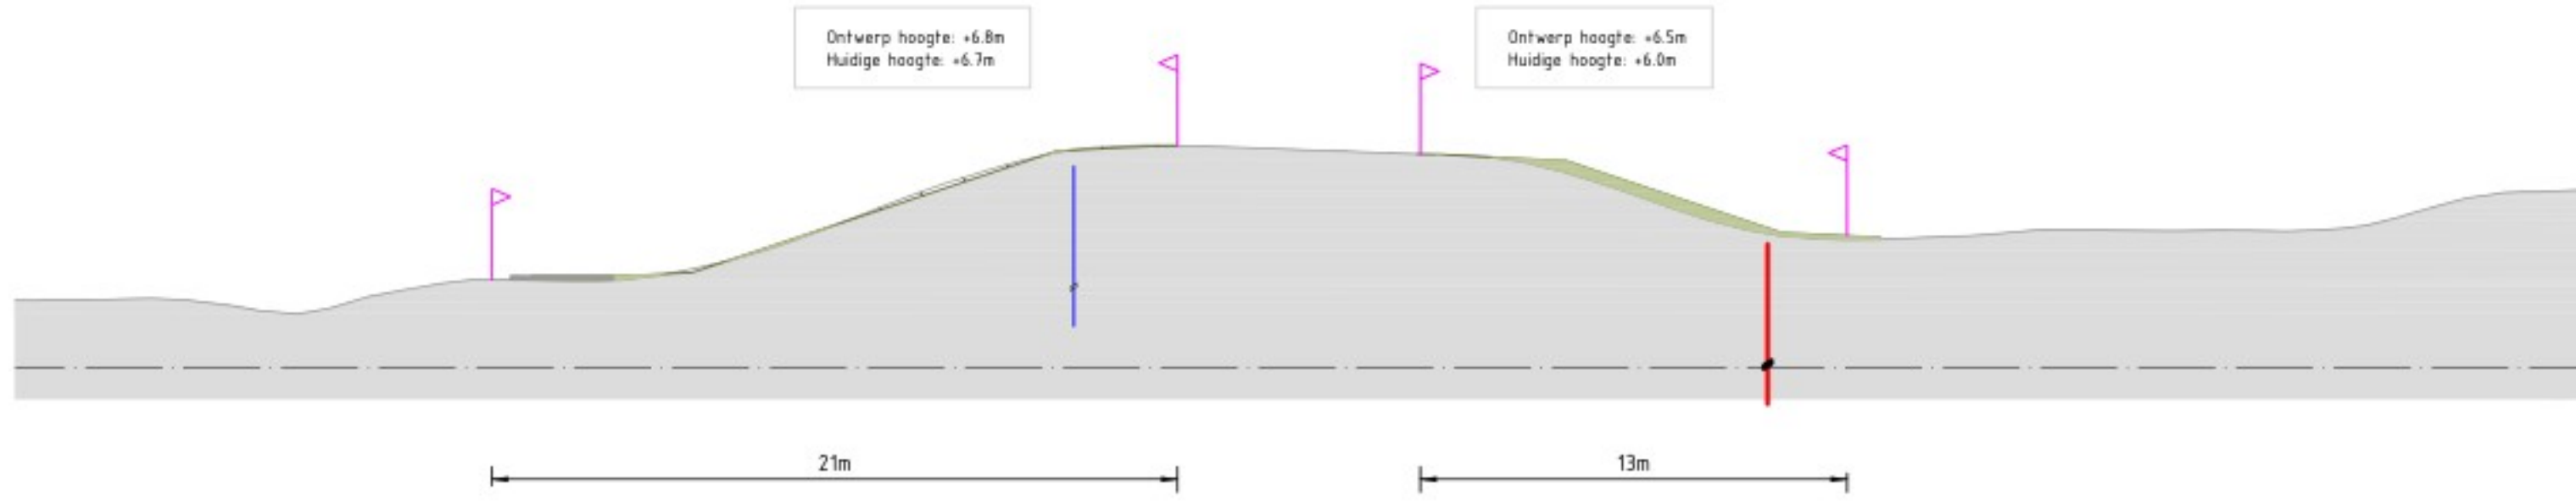


Midden-Zuid 2
Dwarsprofiel DWP 8-01
Schaal 1:200

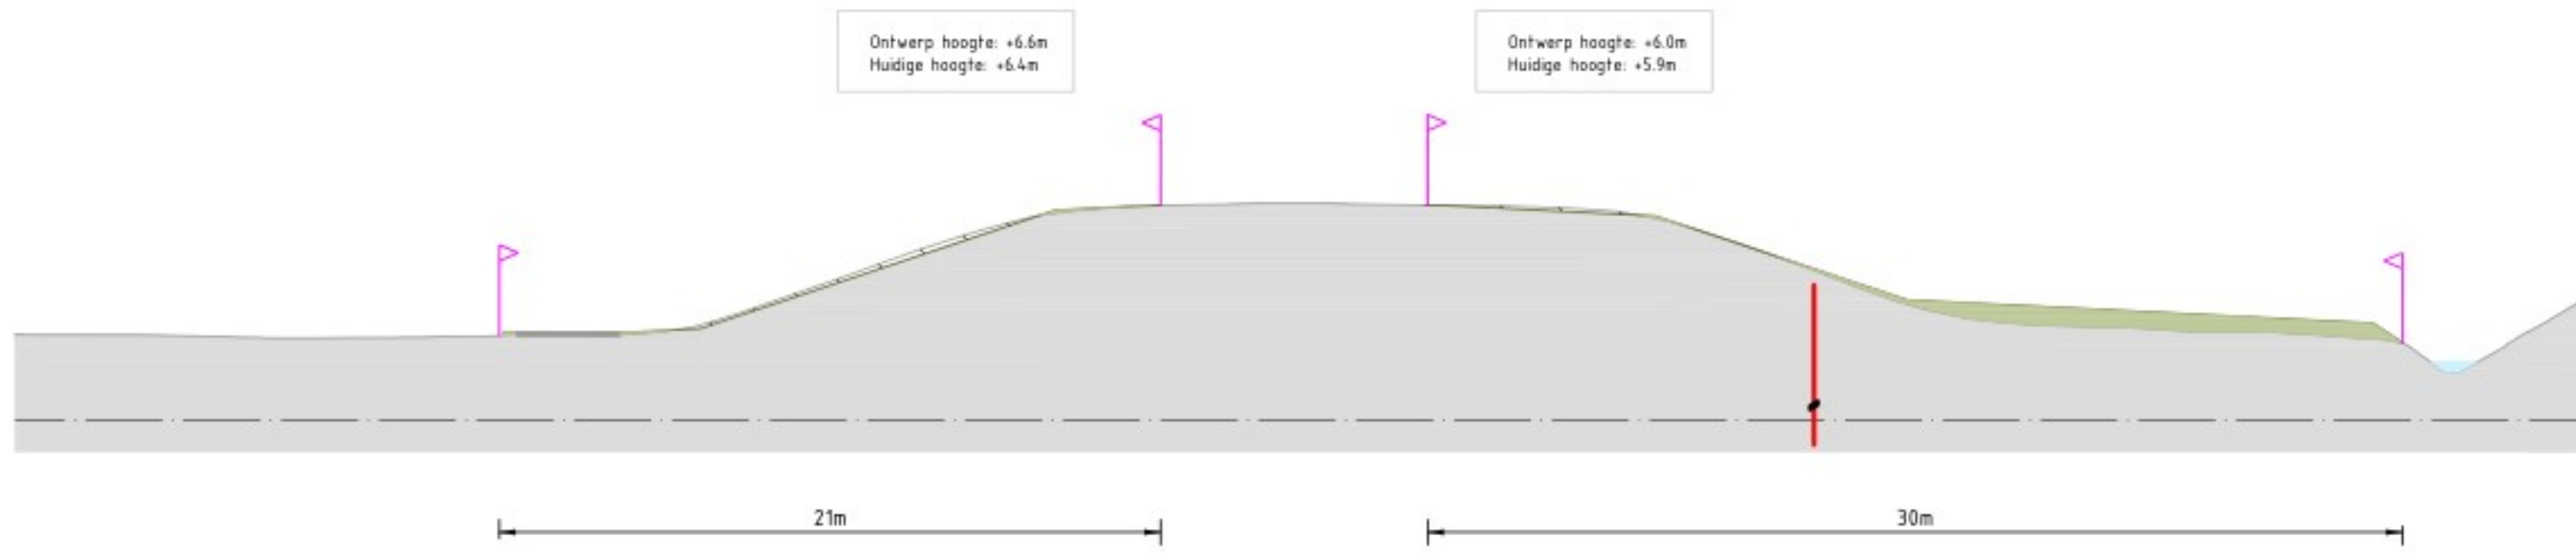


Midden-Zuid 2
Dwarsprofiel DWP 8-03
Schaal 1:200

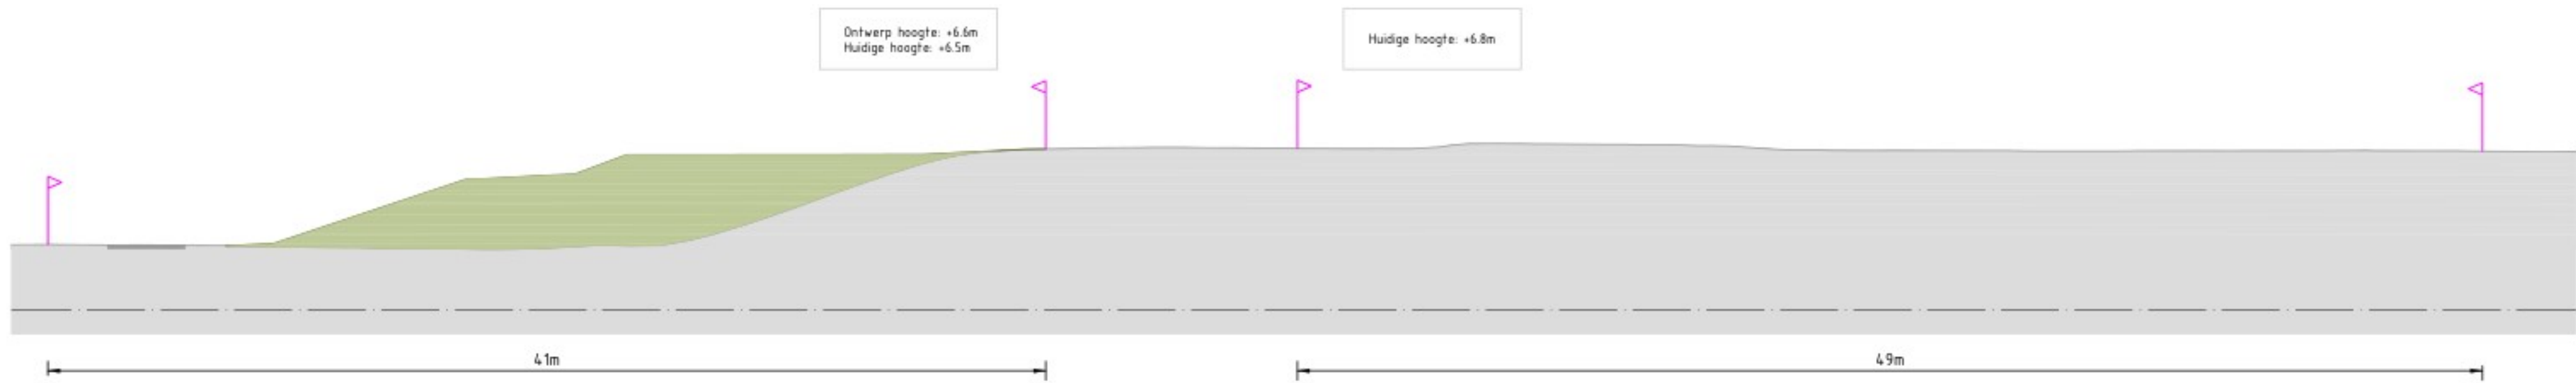


Midden-Zuid 2
Dwarsprofiel DWP 8-04a
Schaal 1:200

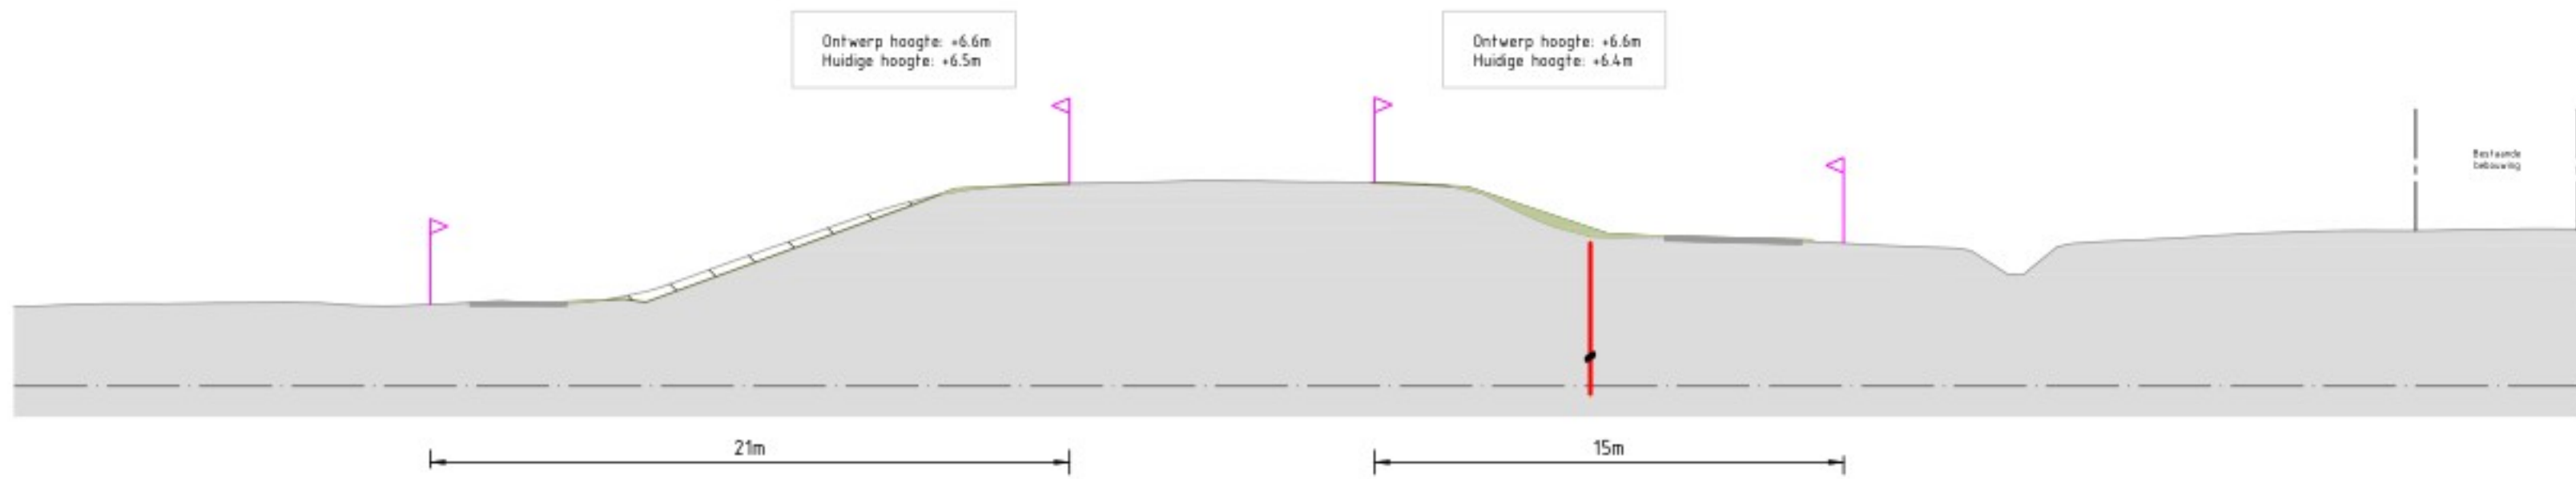


Midden-Zuid 2
Dwarsprofiel DWP 8-04b
Schaal 1:200

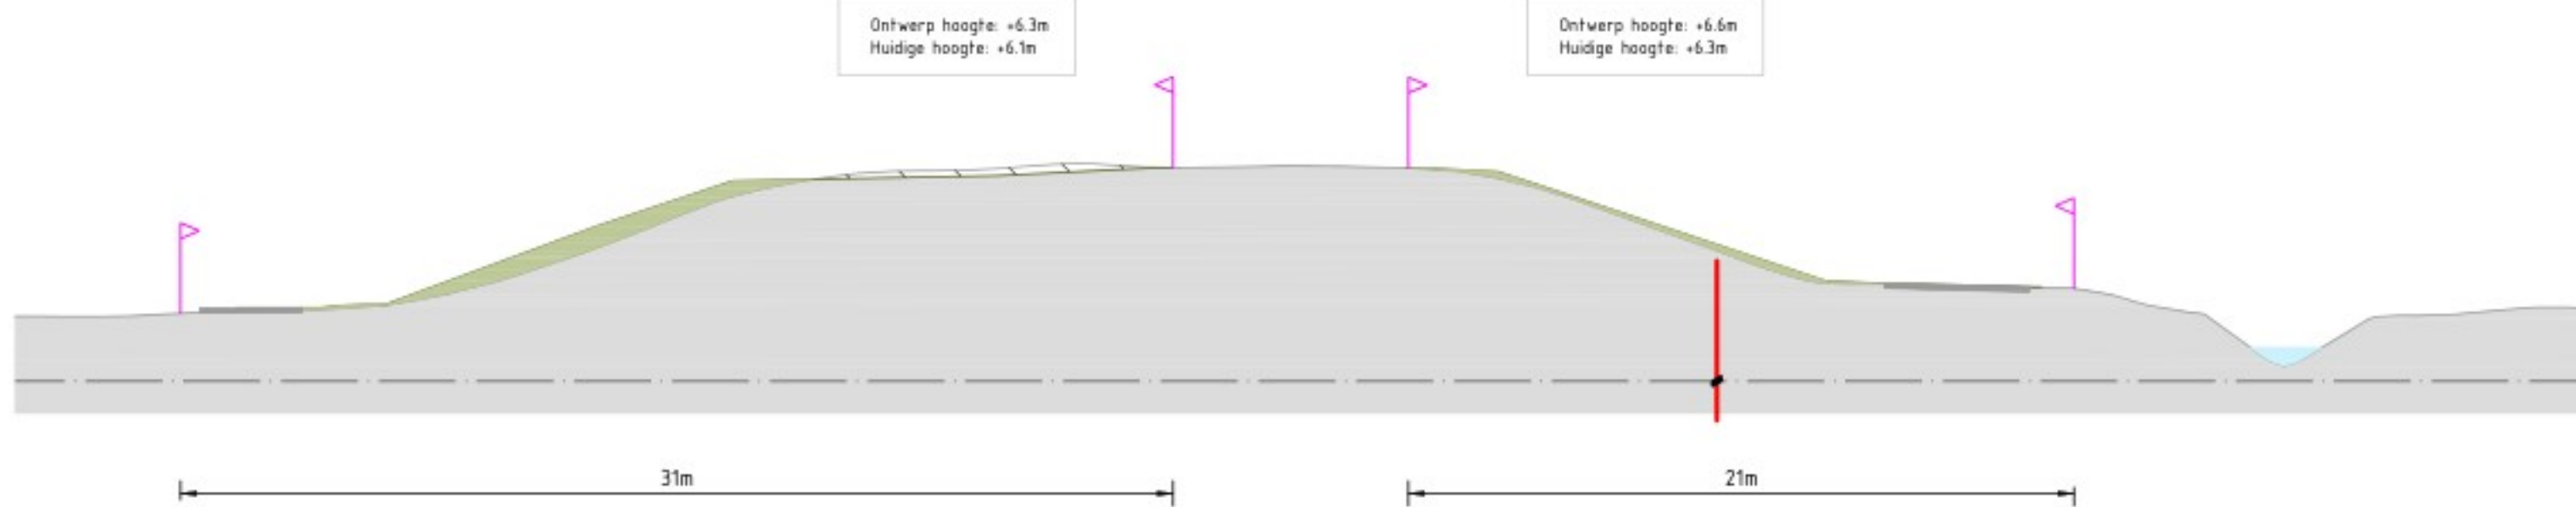

Midden-Zuid 2
Dwarsprofiel DWP 8-06a
Schaal 1:200

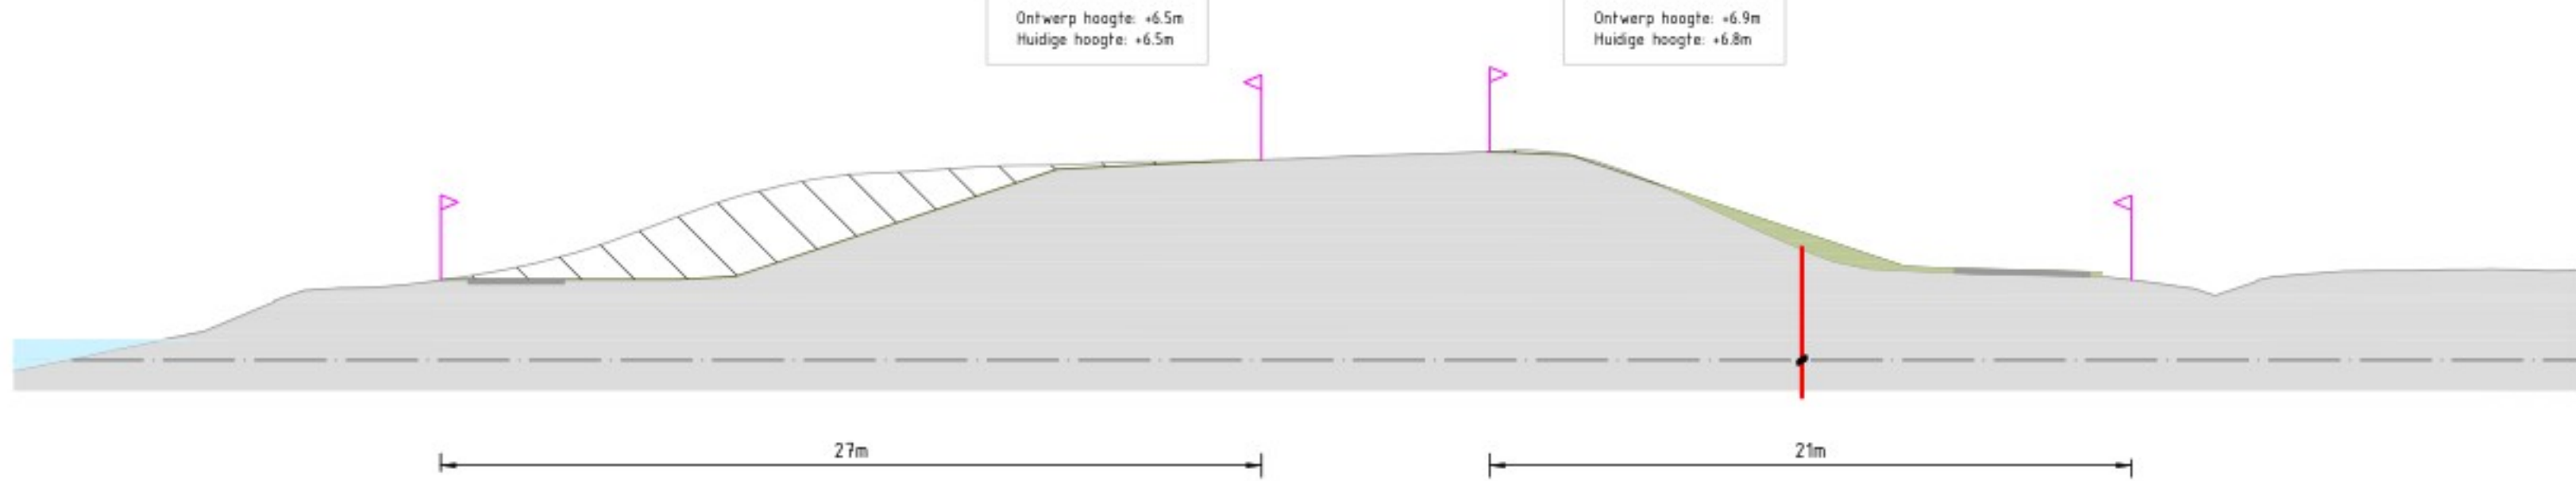

Midden-Zuid 2
Dwarsprofiel DWP 8-08
Schaal 1:200

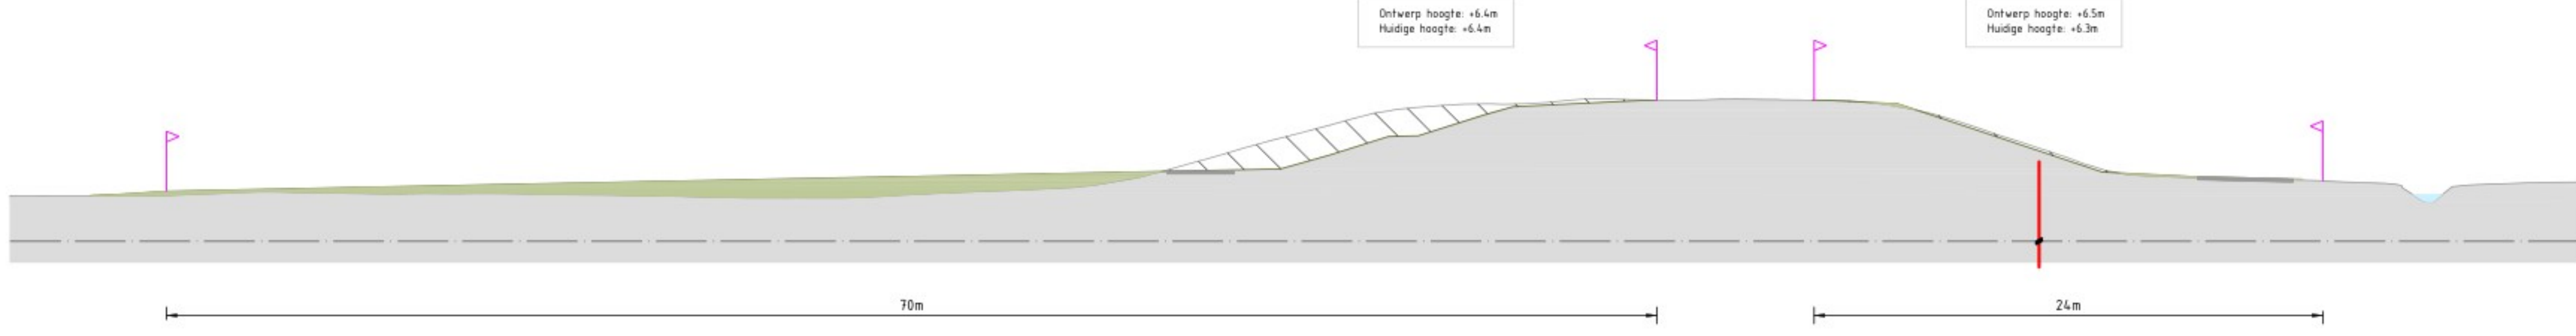

Midden-Zuid 2
Dwarsprofiel DWP 8-10
Schaal 1:200

Legenda


- Huidg profiel
- Nieuw profiel dijkversterking
- Nieuwe verharding
- Steenbekleding
- Bestaande watergang
- Nieuwe watergang
- Ontgraven huidg profiel
- Aanlegprofiel
- Verticale pipingmaatregel
- Verticale stabiliteitsmaatregel
- Ruimfebeslag

OPMERKINGEN


- Referentiestelsel Nederland RD/NAP
- Maten in meters, tenzij anders vermeld
- Palmaten in meters ten v. NAP, tenzij anders vermeld

SCHAAL 1:200


2.0 01-08-2025		Dijkversterkingsontwerp behorend bij Projectbesluit	
Revisie	Datum	Bereikt door	Goedgekeurd door
1.0	01-08-2025	De Klink	De Klink
IJSSELWERKEN		Boskalis	
Project IJsselwerken Zwolle - Oost		Stadium Definitief	
Omschrijving Plankaart		Projectbesluit	
Bestandsnummer		Formaat A0	
Tekeningsnummer		Blad 08	
20293-TEK-01062_CON-OPS-VO-MZ2		Aantal 10	

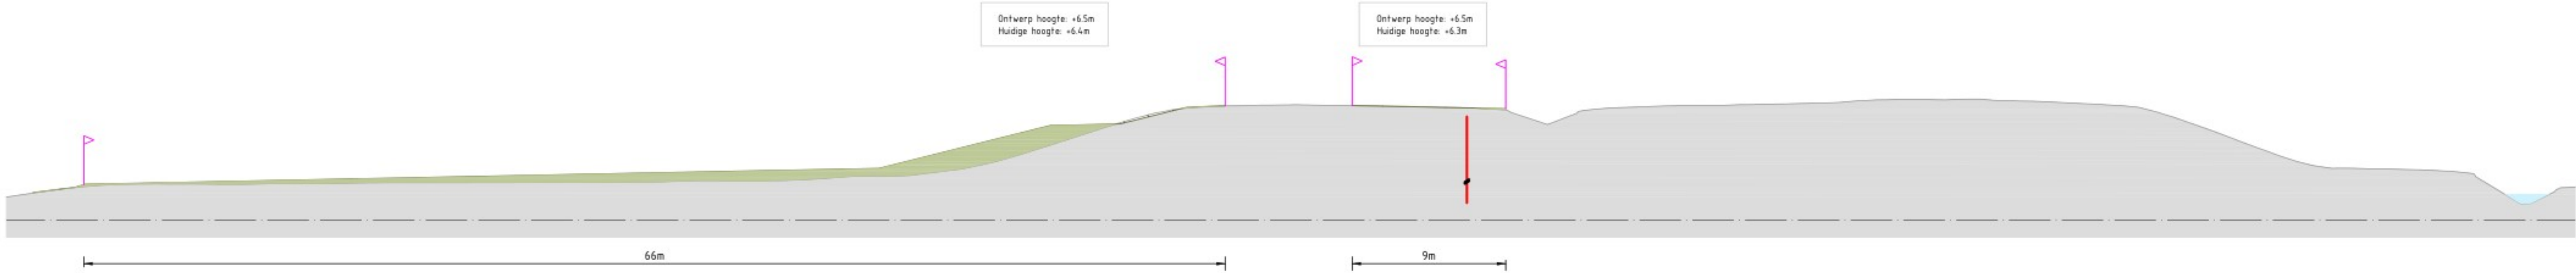


Midden-Zuid 2
Dwarsprofiel DWP 8-12
Schaal 1:200

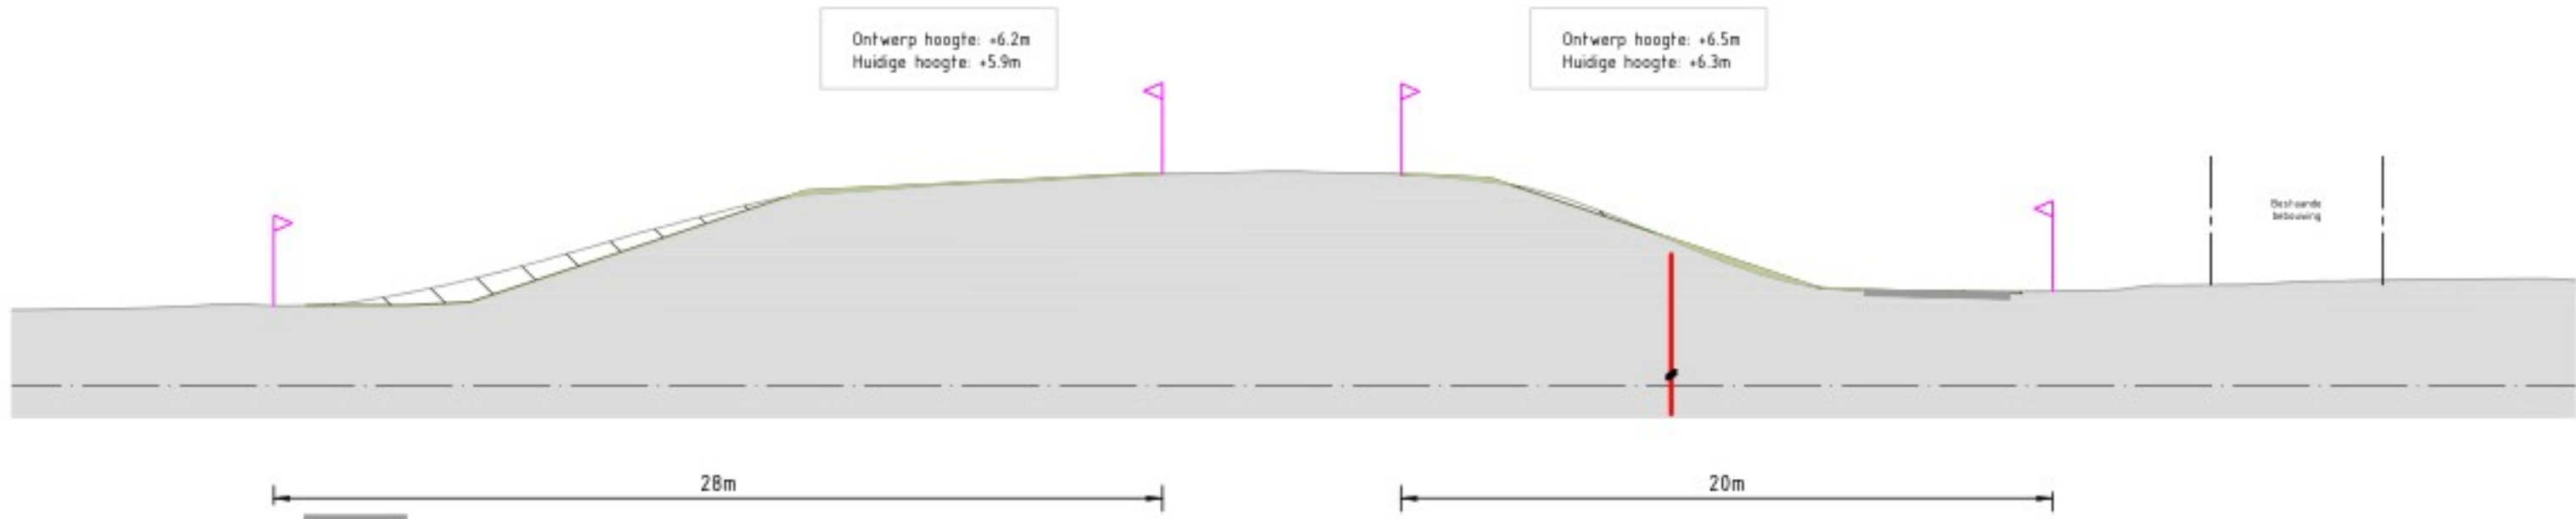


Midden-Zuid 2
Dwarsprofiel DWP 8-15b
Schaal 1:200

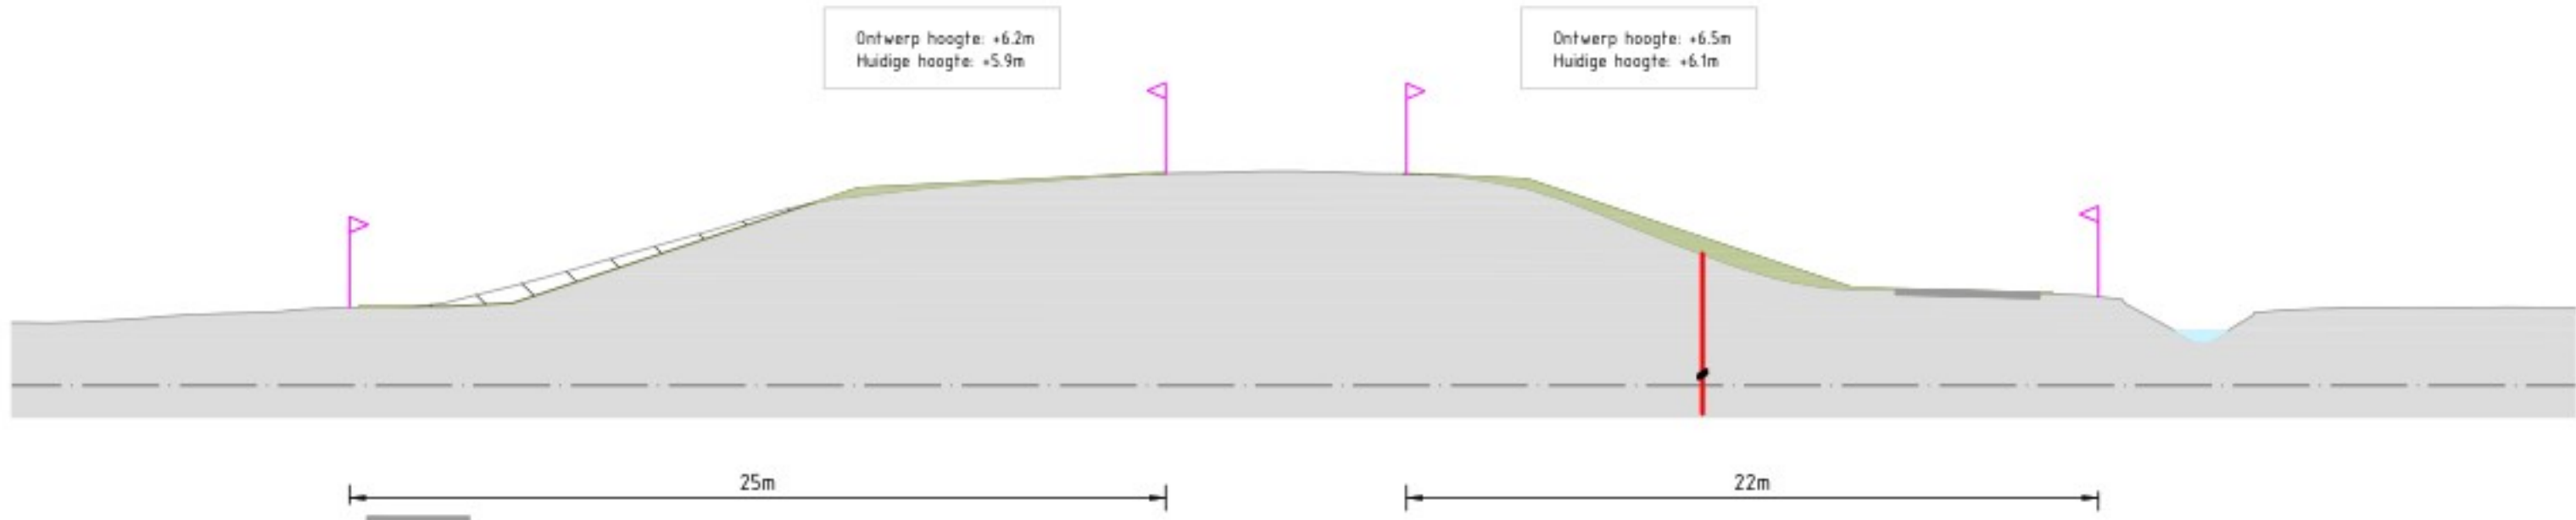


Midden-Zuid 2
Dwarsprofiel DWP 8-16
Schaal 1:200

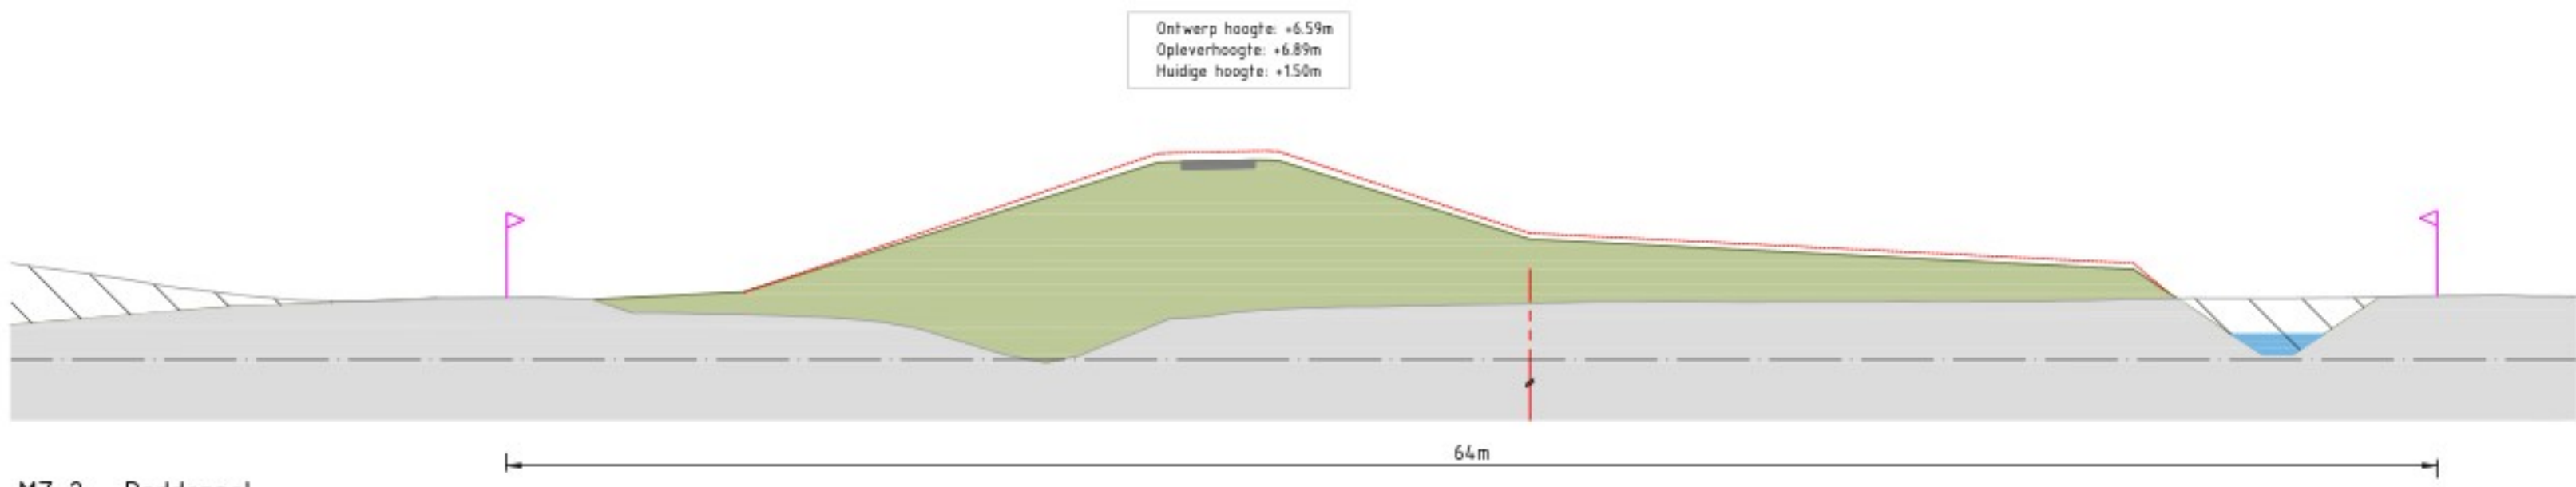

MZ-2 - Paddenpol
Dwarsprofiel DWP 9A-2
Schaal 1:200

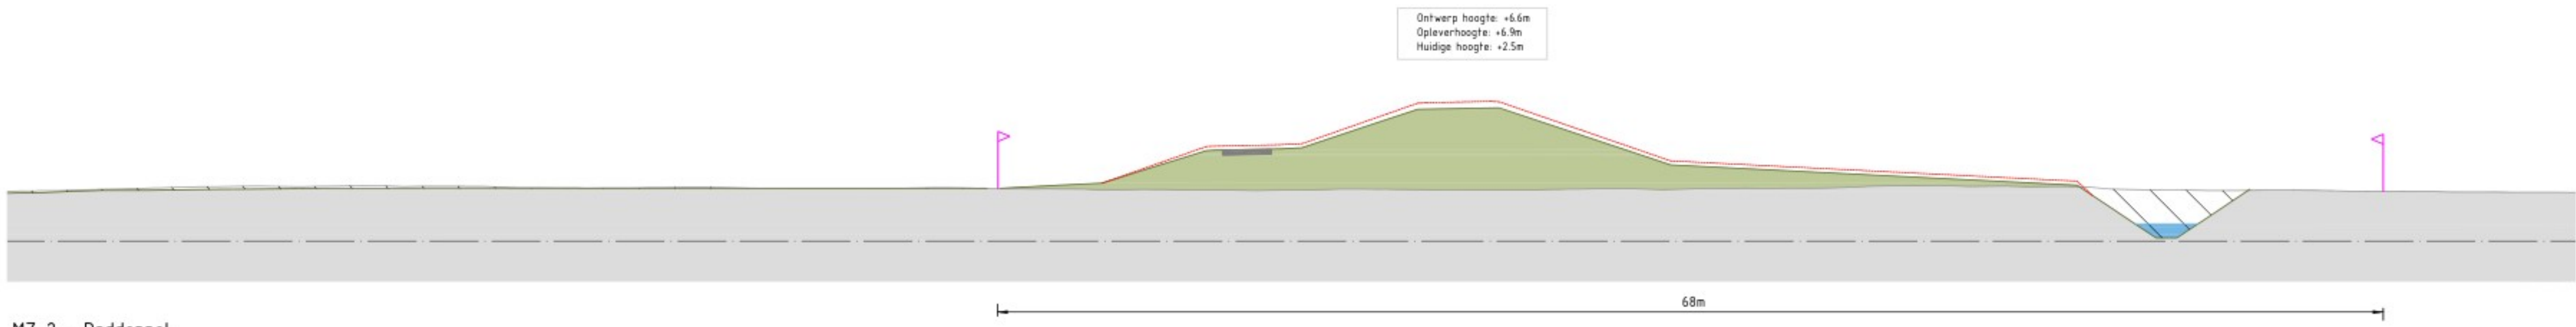

MZ-2 - Paddenpol
Dwarsprofiel DWP 9A-3
Schaal 1:200

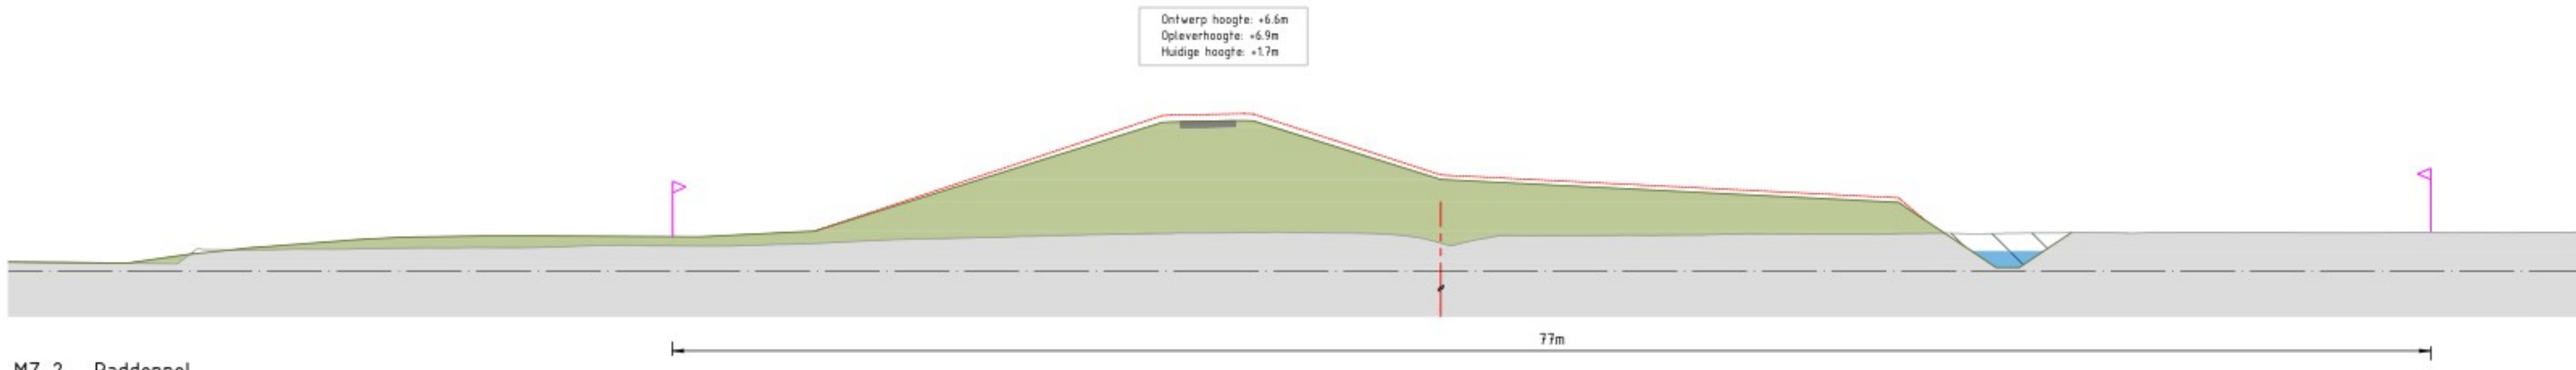

MZ-2 - Paddenpol
Dwarsprofiel DWP 9A-4
Schaal 1:200

Legenda

- Huidg profiel
- Nieuw profiel dijkversterking
- Nieuwe verharding
- Steenbekleding
- Bestaande watergang
- Nieuwe watergang
- Ontgraven huidg profiel
- Aanlegprofiel
- Verticale pipingmaatregel
- Verticale stabiliteitsmaatregel
- Ruimtebeslag


OPMERKINGEN

- Referentie: Nederland RD/NAP
- Platen in meters, tenzij anders vermeld
- Platnamen in meters +10 x NAP, tenzij anders vermeld

SCHAAL 1:200


2.0		20-06-2025	Dijkversterkingsontwerp behorend bij Projectbesluit	
1.0		10-05-2024	Dijkversterkingsontwerp behorend bij Projectbesluit	
Revisie		Datum	Bereikt door	Uitgegeven door
De Klok		De Klok	De Klok	De Klok
IJSSELWERKEN		zwolle	olst	olst
Project		IJsselwerken Zwolle - Olst		
Omschrijving		Plankaart Dijkmodule Midden-Zuid 2 Dwarsprofielen		
Bestandsnummer		20293-TEK-01062_CON-OPS-VO-MZ2		
Tekeningsnummer		20293-TEK-01062_CON-OPS-VO-MZ2		
Status		Definitief		
Formaat		A0		
M1:1		2.0		
Blad		09		
Aantal		10		

MZZ - Paddenpol Buitengebied
Dwarsprofiel DWP LDH 2
Schaal 1:200

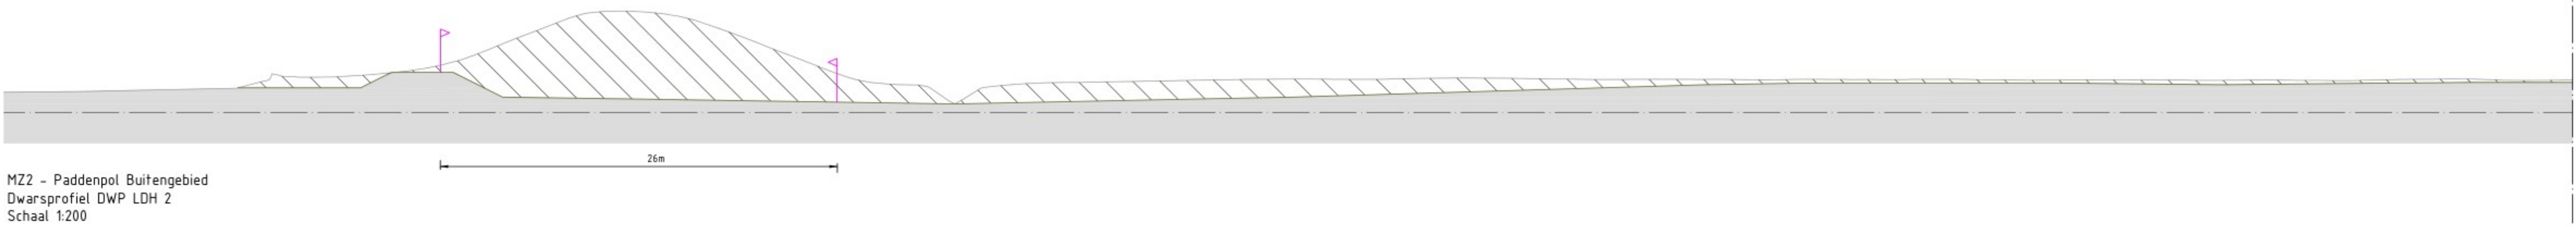


1 2

Ontwaas hoogte: +6.4m
Opvoerhoogte: +6.9m
Huidge hoogte: +7.2m

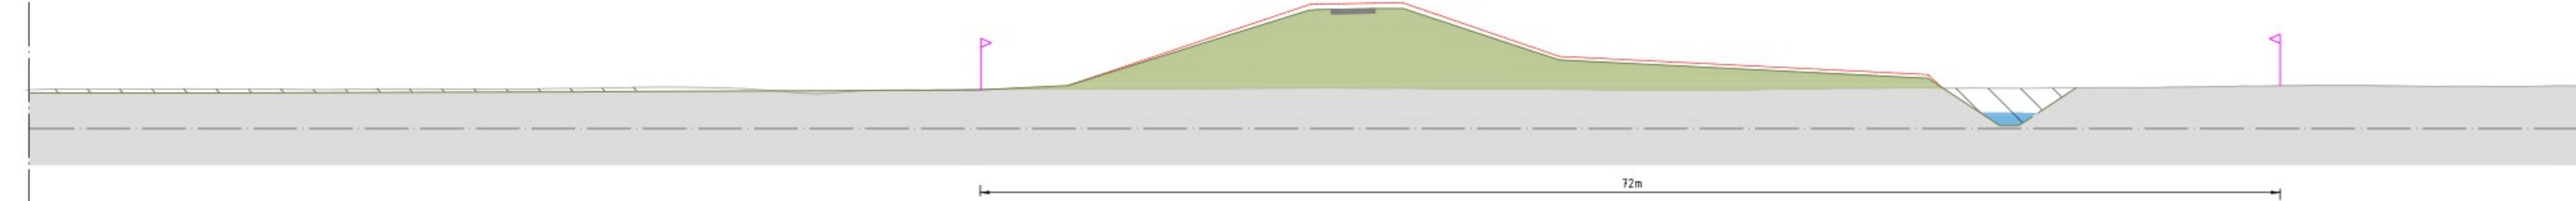

MZZ - Paddenpol Buitengebied
Dwarsprofiel DWP LDH 4
Schaal 1:200

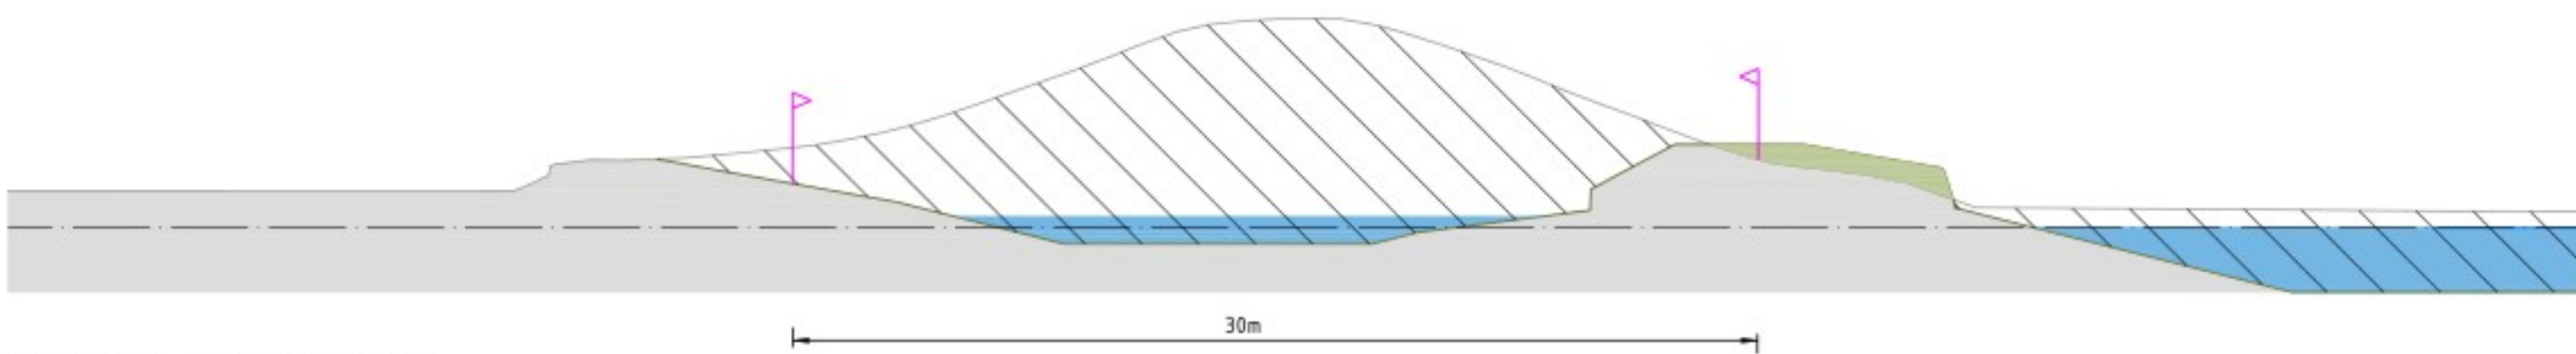

Legenda

- Huidig profiel
- Nieuw profiel dijkversterking
- Nieuwe verharding
- Steenbekleding
- Bestaande watergang
- Nieuwe watergang
- Ontgraven huidig profiel
- Aanlegprofiel
- Verticale pipingmaatregel
- Verticale stabiliteitsmaatregel
- Ruimtebeslag

OPMERKINGEN

- Referentiebestel Nederland RD/NAP
- Maten in meters, tenzij anders vermeld
- Punten in meters t.o.v. NAP, tenzij anders vermeld


SCHAAL 1:200

Project IJsselwerken Zwolle - Olst		Dijkversterking Dijkmodule Midden-Zuid 2 Dwarsprofielen		Staat: Definitief		Projectbesluit	
Bestelnummer: -		Sch: 1:200		Formaat: A0		Mst: 2.0	
Tekeningnummer: 20293-TEK-01064_CON-OP5-V0-PPD		Blad: 10		Aantal: 10		RWS_ZWOLLE	



Legenda

- Bebouwing
- Berm
- Talud
- Kruin
- Halfverharding
- Steenbekleding
- Bestaande verharding
- Nieuwe verharding
- Bestaande watergang
- Nieuwe watergang
- Verticale pipingmaatregel
- Verticale stabiliteitsmaatregel
- Ruimtebeslag
- 21,50 Dijkmetrering

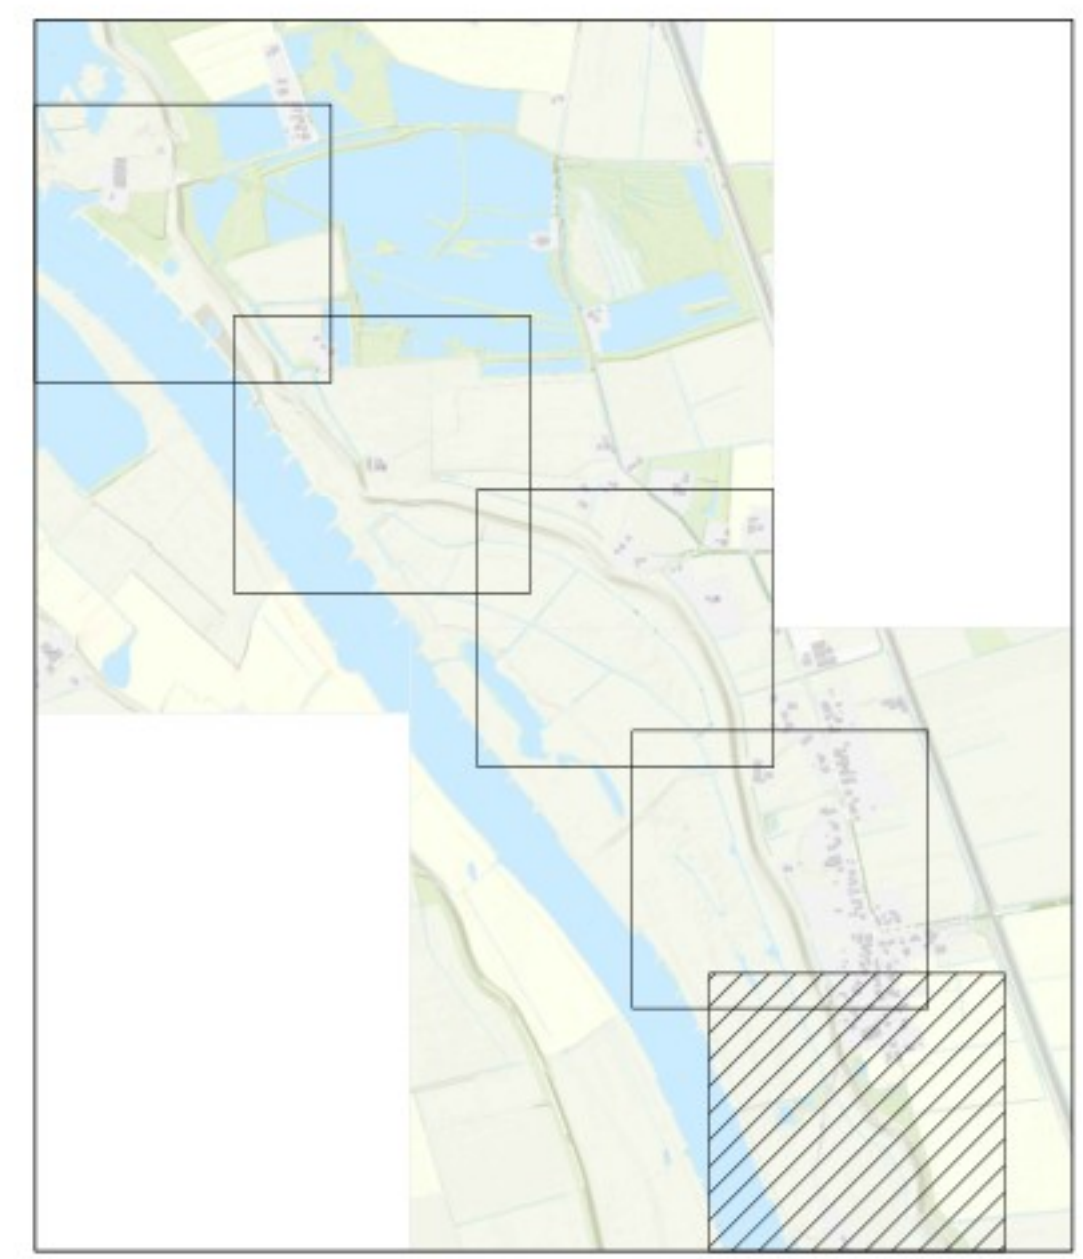

OPMERKINGEN

- Referentiestelsel Nederland RD/NAP
- Maten in meters, tenzij anders vermeld
- Polymaten in meters t.o.v. NAP, tenzij anders vermeld

0 10 20 30 40m
SCHAAL 1:1000

2.0	04-06-2025								
1.0	14-03-2024								

De Klink
Dokter Klinkertweg 1-1
8025 BR Zwolle

Telefoon 088-2331004
www.vdodelf.nl

Project	IJsselwerken Zwolle - Olst	Status	Definitief
Omschrijving	Plankaart Dijkmodule Midden-Zuid 3	Fase	Projectbesluit
Bestelnummer	-	Schaal	1:1000
Tekeningnummer	20293-TEK-01063_CON-OP5-VO-MZ3	Formaat	A1
		Wijz	2.0
		Blad	01
		Aantal	06


QR

Definitief



Legenda

- Bebouwing
- Berm
- Talud
- Kruin
- Halfverharding
- Steenbekleding
- Bestaande verharding
- Nieuwe verharding
- Bestaande watergang
- Nieuwe watergang
- Verticale pipingmaatregel
- Verticale stabiliteitsmaatregel
- Ruimtebeslag
- 21,50 Dijkmetrering

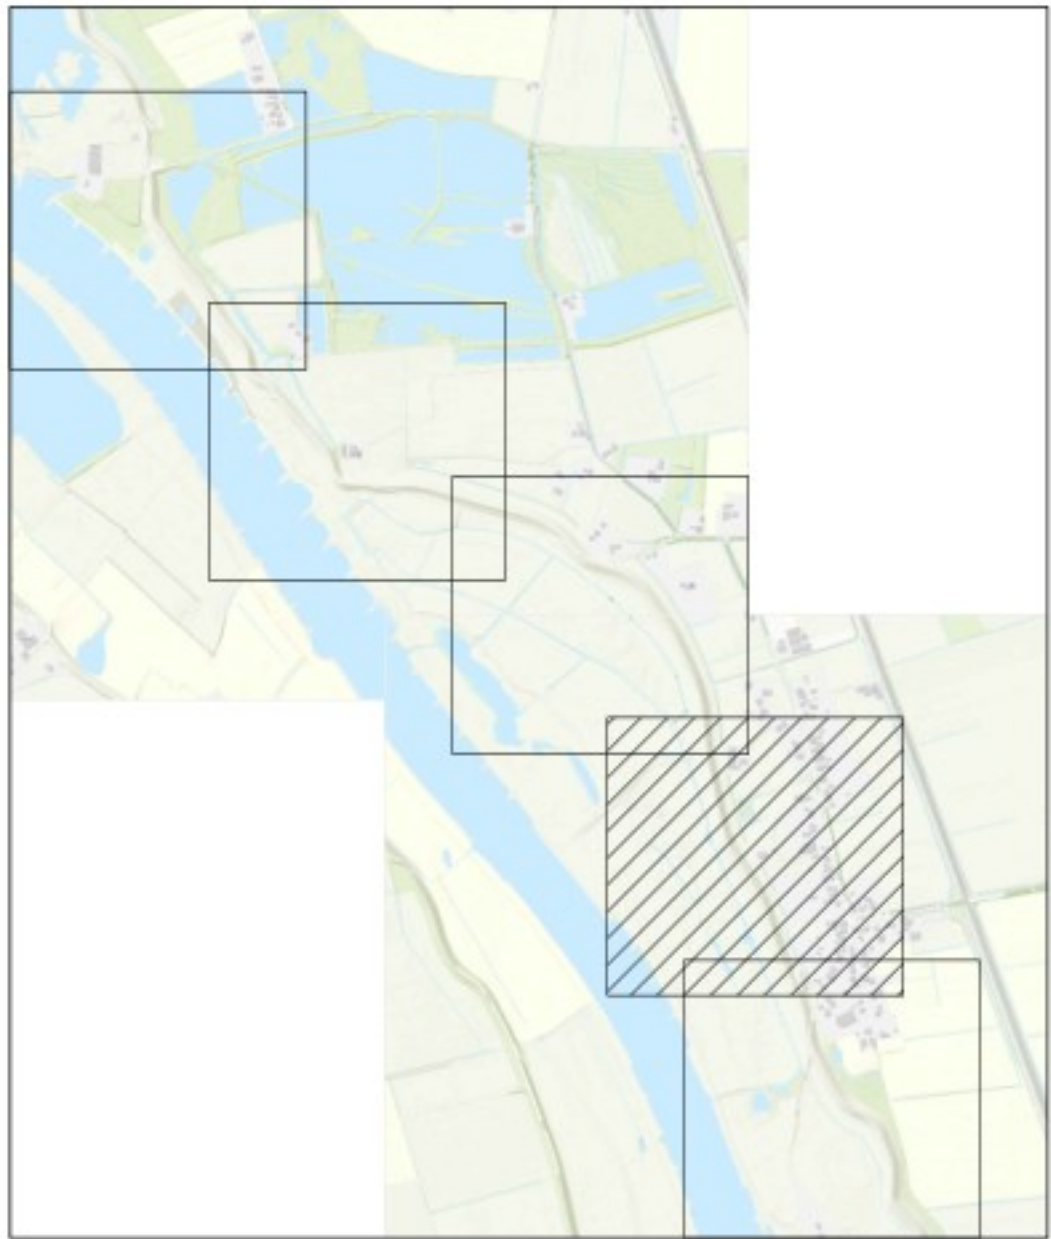

OPMERKINGEN

- Referentiestelsel Nederland RD/NAP
- Maten in meters, tenzij anders vermeld
- Polymaten in meters t.o.v. NAP, tenzij anders vermeld


0 10 20 30 40m
SCHAAL 1:1000

Revisie	Datum	Bevat door	Controle door	Uitgegeven door	Omschrijving
2.0	04-06-2025				Dijkversterkingsontwerp behorend bij Projectbesluit
1.0	14-03-2024				Dijkversterkingsontwerp behorend bij Ontwerp Projectbesluit
 IJSSEL WERKEN zwolle — olst De Klink Dokter Klinkertweg 1-1 8025 BR Zwolle Telefoon 098-2331004 www.vdo.nl  Boskalis Projecten & Oplossingen					
Project: IJsselwerken Zwolle - Olst					
Omschrijving: Plankaart Dijkmodule Midden-Zuid 3 Overzicht					Status: Definitief
Bestelnummer: -					Fase: Projectbesluit
Tekeningnummer: 20293-TEK-01063_CON-OP5-VO-MZ3			Schaal: 1:1000	Formaat: A1	Wijz: 2.0
				Blad: 02	Aantal: 06



Legenda

- Bebouwing
- Berm
- Talud
- Kruin
- Halfverharding
- Steenbekleding
- Bestaande verharding
- Nieuwe verharding
- Bestaande watergang
- Nieuwe watergang
- Verticale pipingmaatregel
- Verticale stabiliteitsmaatregel
- Ruimtebeslag
- 21,50 Dijkmetreering

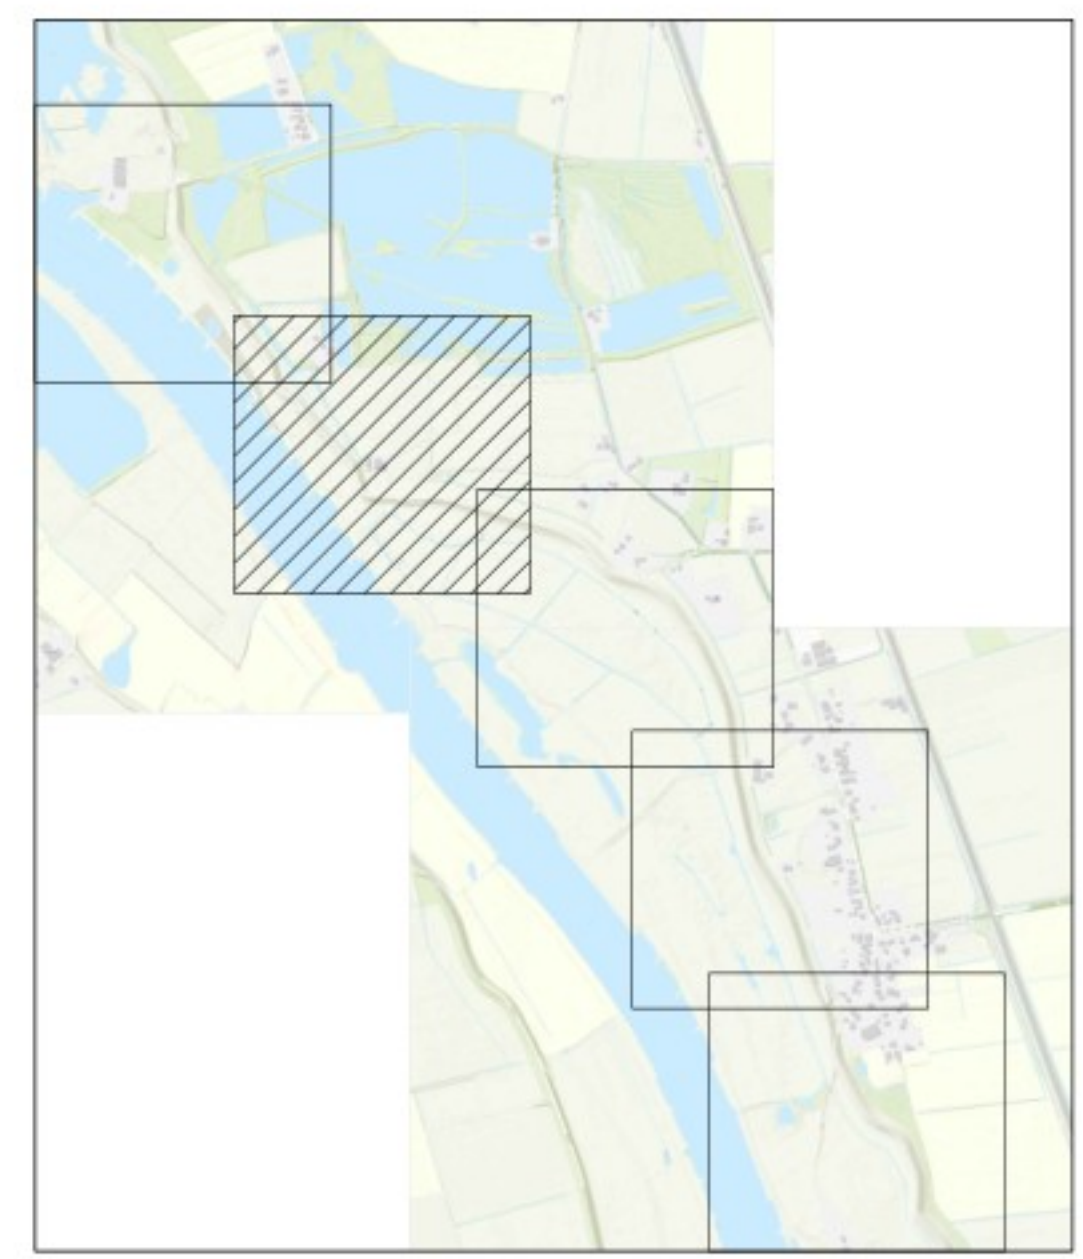

OPMERKINGEN

- Referentiestelsel Nederland RD/NAP
- Maten in meters, tenzij anders vermeld
- Peilmaten in meters t.o.v. NAP, tenzij anders vermeld

0 10 20 30 40m
SCHAAL 1:1000

Revisie	Datum	Bevat door	Controle door	Uitgegeven door	Omschrijving
2.0	04-06-2025				Dijkversterkingsontwerp behorend bij Projectbesluit
1.0	14-03-2024				Dijkversterkingsontwerp behorend bij Ontwerp Projectbesluit

IJsselwerken
 zwolle — olst

De Klink
Dokter Klinkertweg 1-1
8025 BR Zwolle

Telefoon 088-2331004
www.vdo.nl

Boskalis
 Projecten


Project	IJsselwerken Zwolle - Olst			Status	Definitief
Omschrijving	Plankaart	Dijkmodule Midden-Zuid 3	Overzicht	Fase	Projectbesluit
Bestelnummer	-	Schaal	1:1000	Formaat	A1
Tekeningnummer	20293-TEK-01063_CON-OP5-VO-MZ3			Blad	04
				Wijz	2.0
				Aantal	06






Legenda

- Bebouwing
- Berm
- Talud
- Kruin
- Halfverharding
- Steenbekleding
- Bestaande verharding
- Nieuwe verharding
- Bestaande watergang
- Nieuwe watergang
- Verticale pipingmaatregel
- Verticale stabiliteitsmaatregel
- Ruimtebeslag
- 21,50 Dijkmetrering

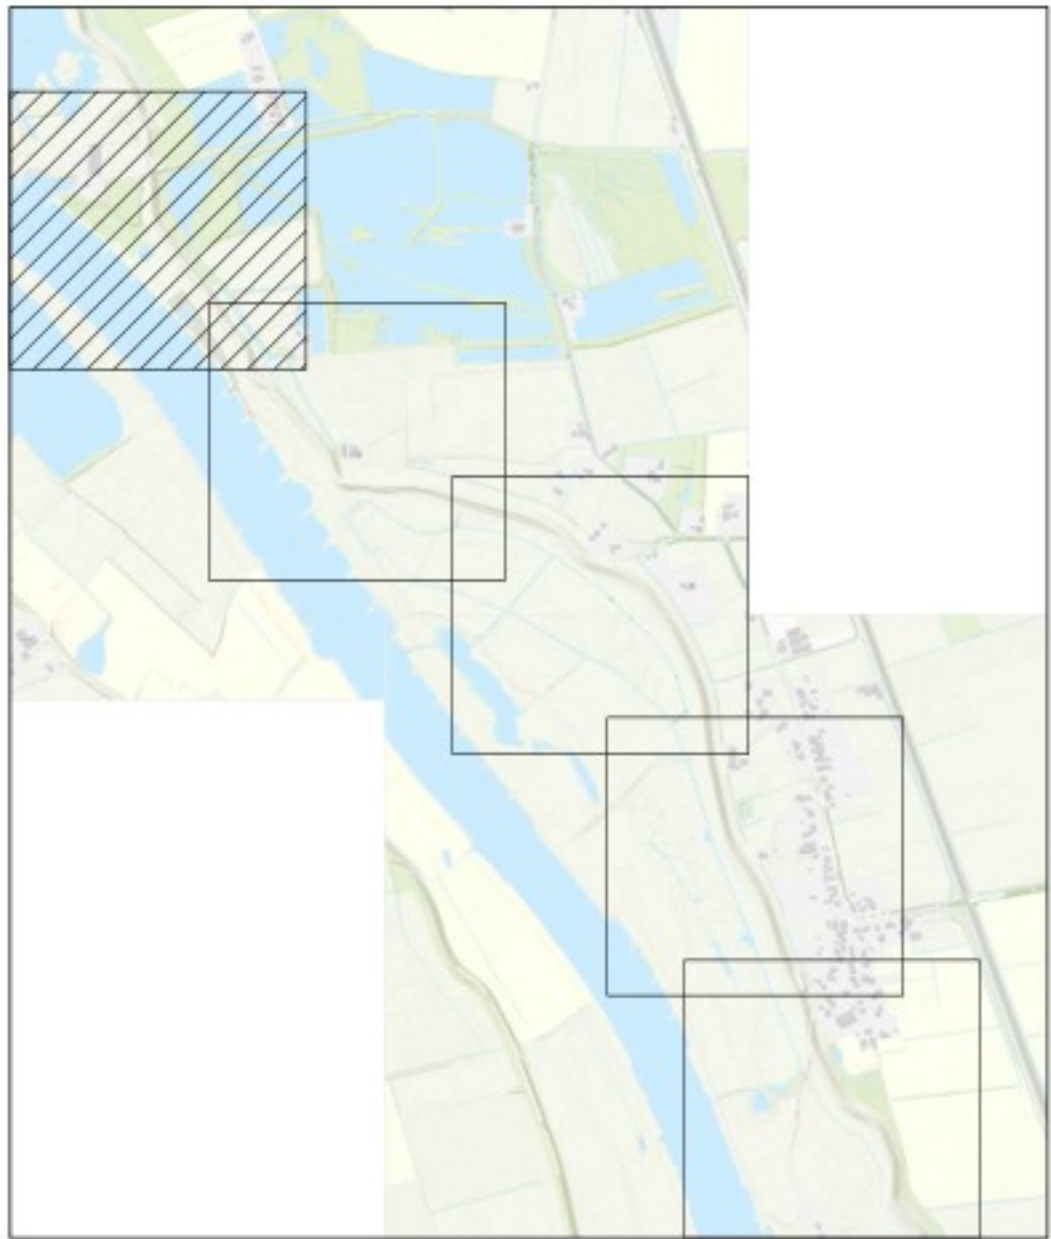


OPMERKINGEN


- Referentiestelsel Nederland RD/NAP
- Maten in meters, tenzij anders vermeld
- Peilmaten in meters t.o.v. NAP, tenzij anders vermeld

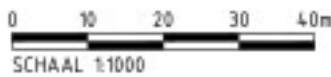


2.0	04-06-2025					Dijkversterkingsontwerp behorend bij Projectbesluit
1.0	14-03-2024					Dijkversterkingsontwerp behorend bij Ontwerp Projectbesluit
Revisie	Datum	Bevat door	Controle door	Uitgegeven door	Omschrijving	
 IJSSELWERKEN zwolle — olst De Klink Dokter Klinkertweg 1-1 8025 BR Zwolle Telefoon 088-2331004 www.vdo.nl  Boskalis Projecten & Oplossingen Postbus 33 8200 AA Zwolle 031 451 0000 031 451 0001 031 451 0002 031 451 0003 031 451 0004 031 451 0005 031 451 0006 031 451 0007 031 451 0008 031 451 0009 031 451 0010 031 451 0011 031 451 0012 031 451 0013 031 451 0014 031 451 0015 031 451 0016 031 451 0017 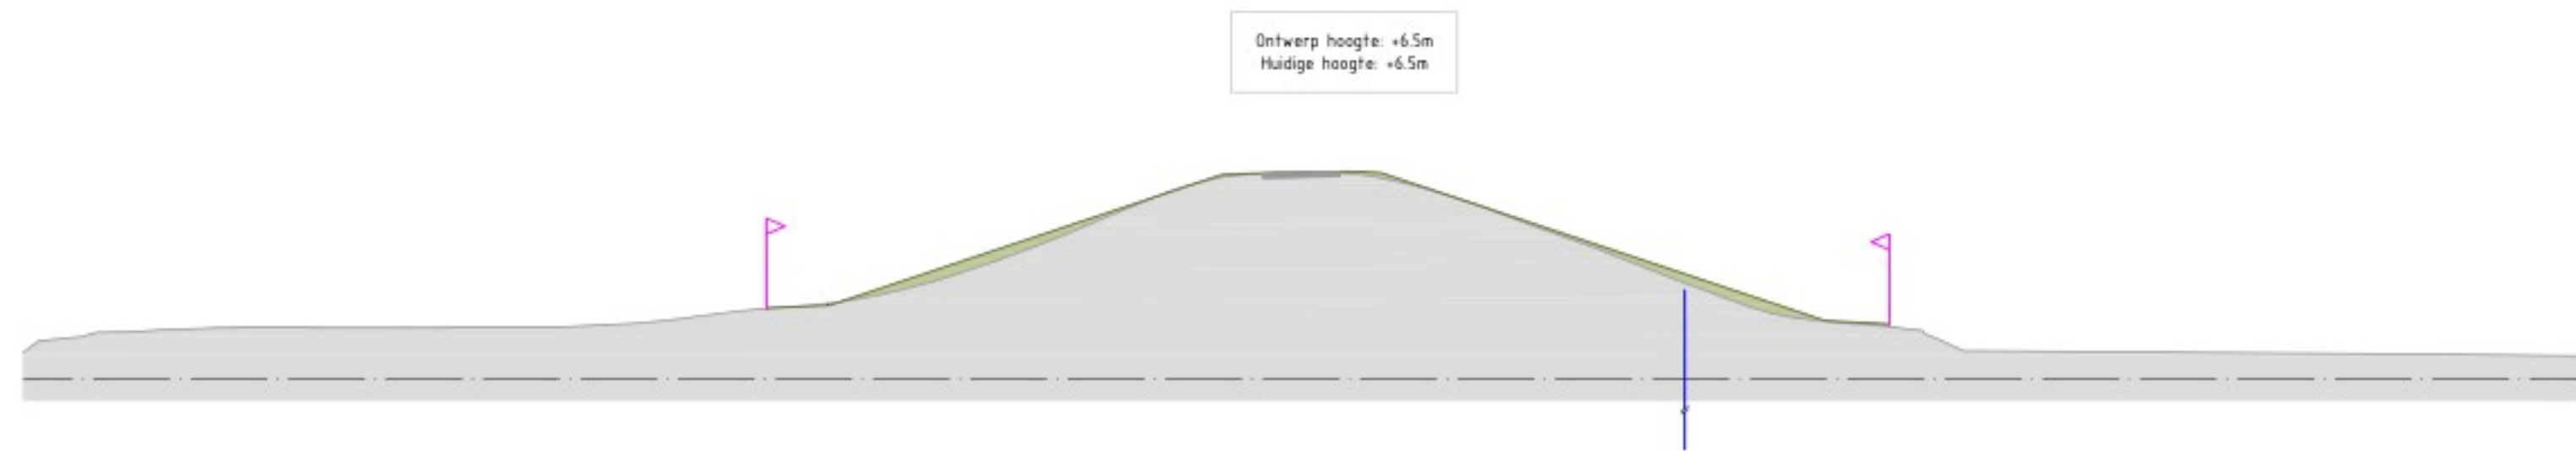


Midden-Zuid 3
Dwarsprofiel 9b-2
Schaal 1:200

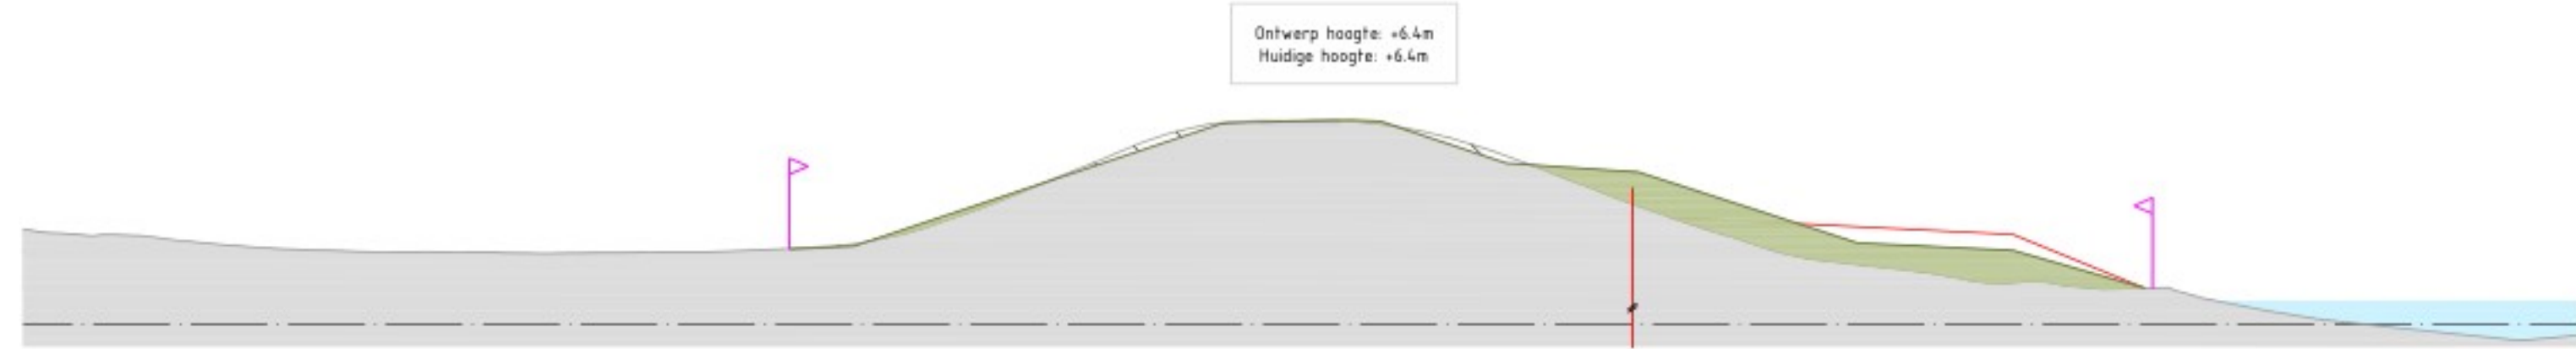


Midden-Zuid 3
Dwarsprofiel 9b-3
Schaal 1:200

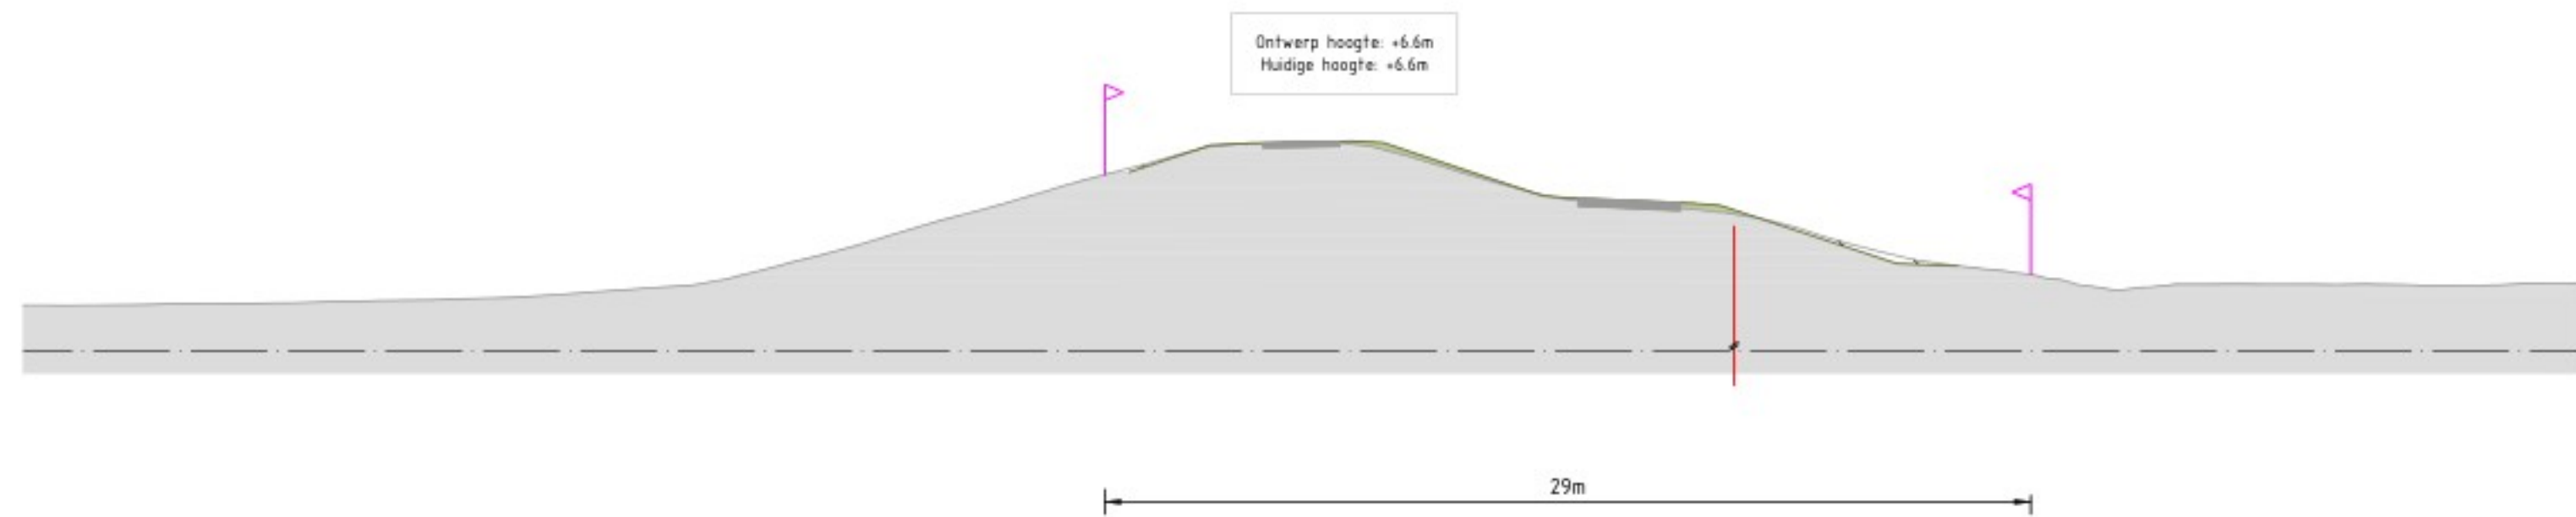

Midden-Zuid 3
Dwarsprofiel 10.1-1
Schaal 1:200

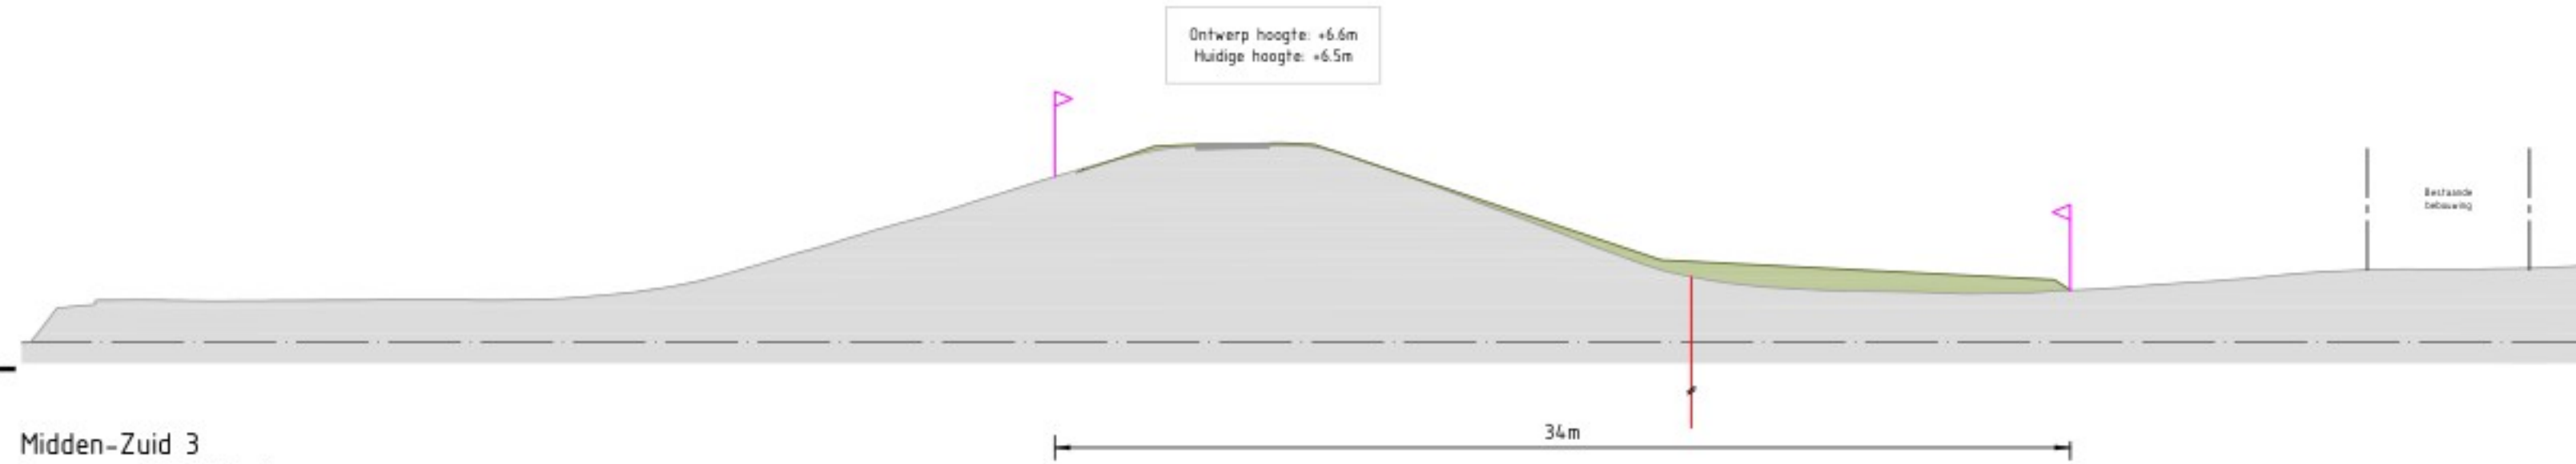


Midden-Zuid 3
Dwarsprofiel 10.1-4
Schaal 1:200

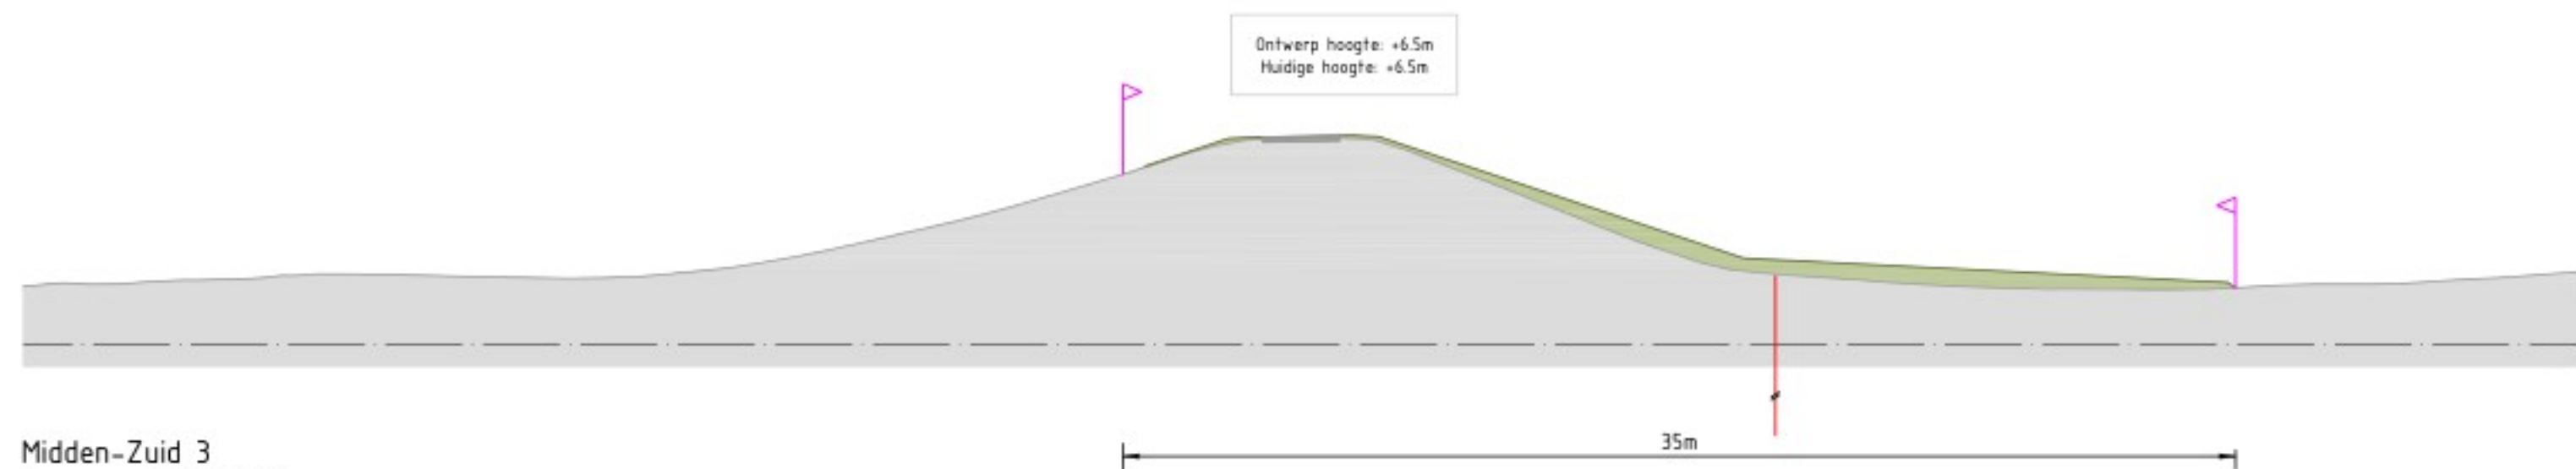

Midden-Zuid 3
Dwarsprofiel 10.1-6
Schaal 1:200




Midden-Zuid 3
Dwarsprofiel 10.1-8
Schaal 1:200

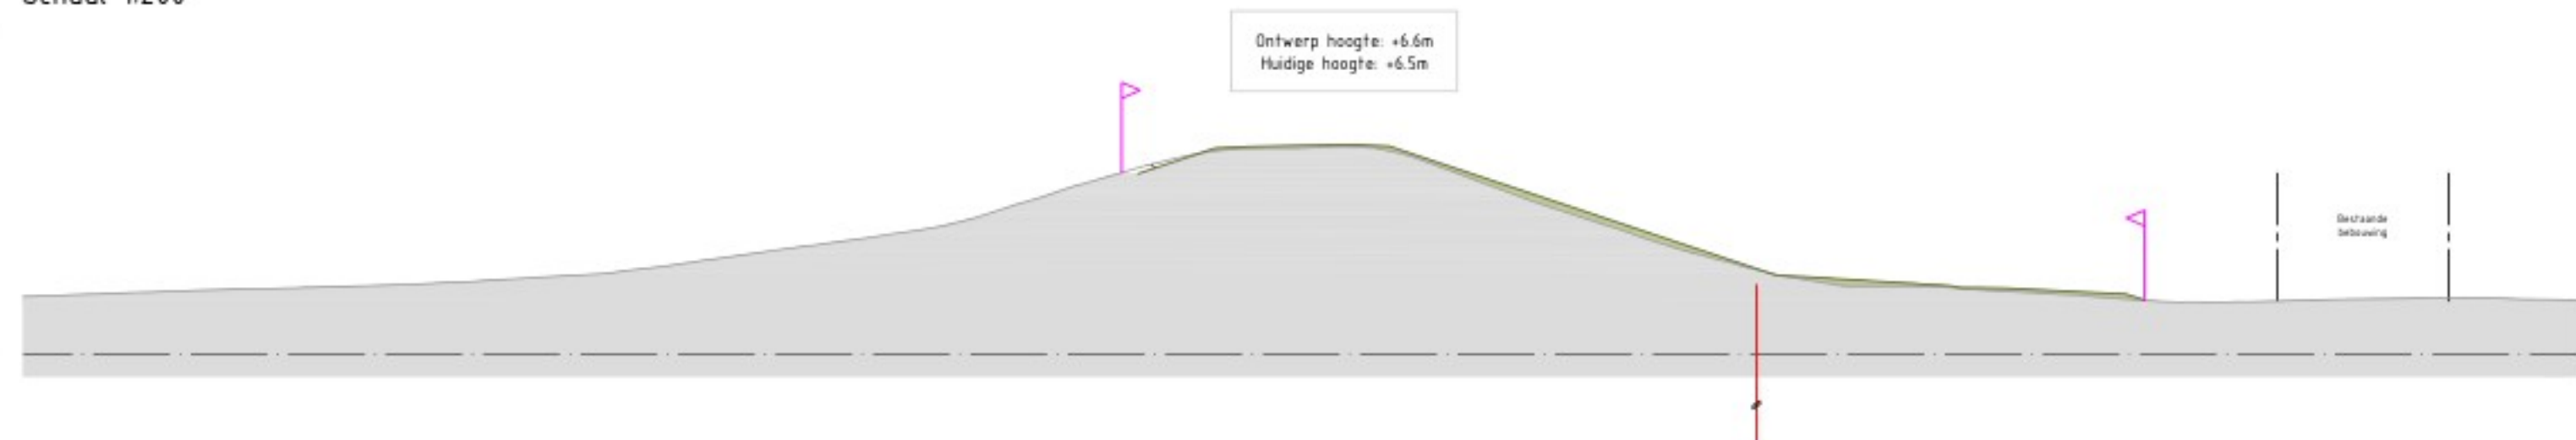


Midden-Zuid 3
Dwarsprofiel 10.1-9
Schaal 1:200



Midden-Zuid 3
Dwarsprofiel 10.1-11
Schaal 1:200

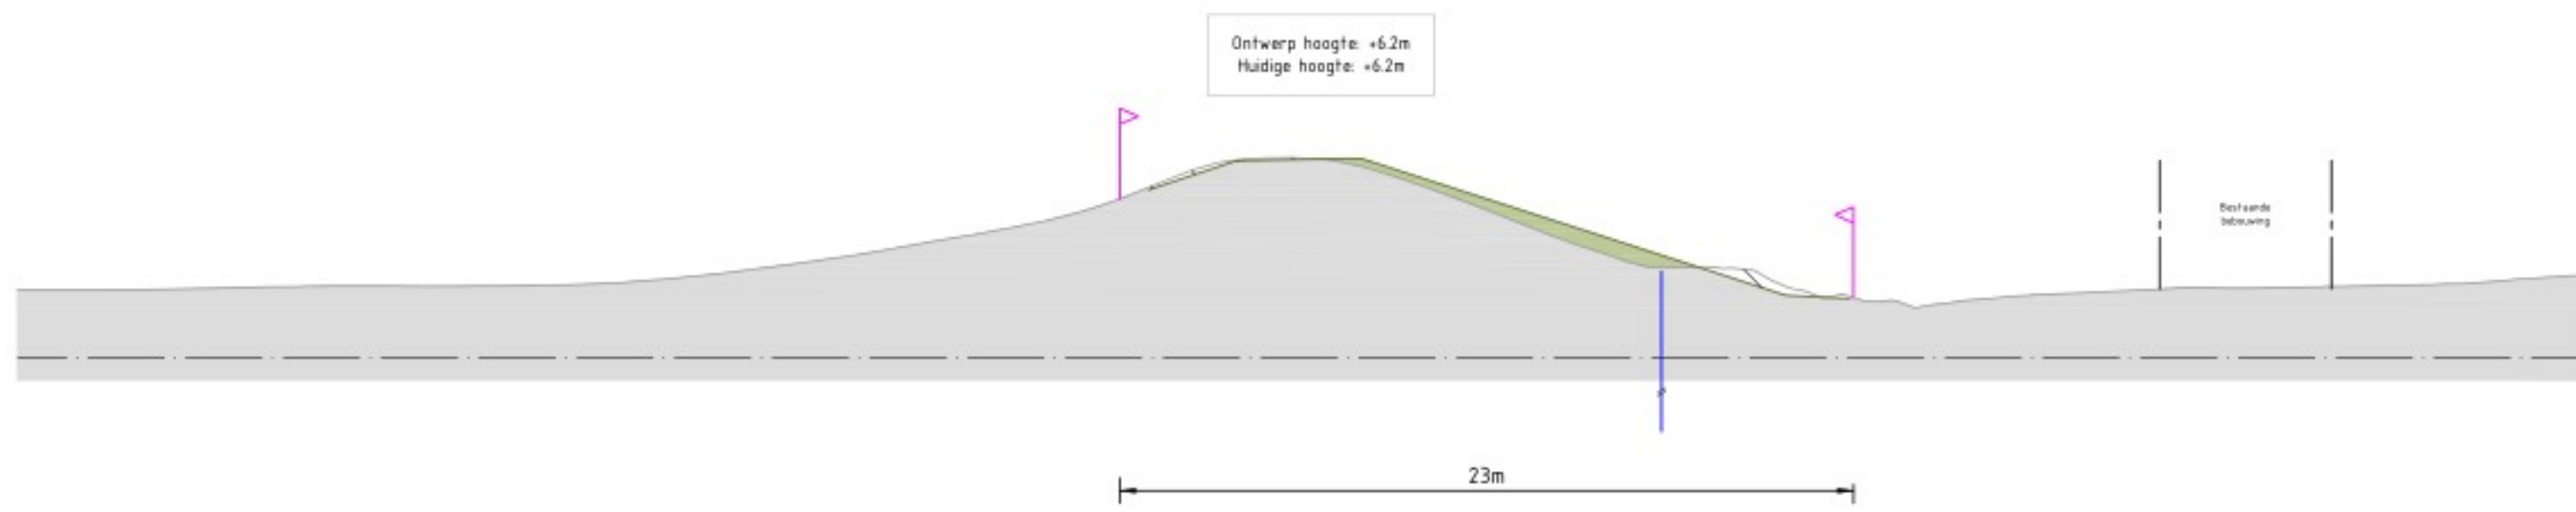

Midden-Zuid 3
Dwarsprofiel 10.1-13
Schaal 1:200

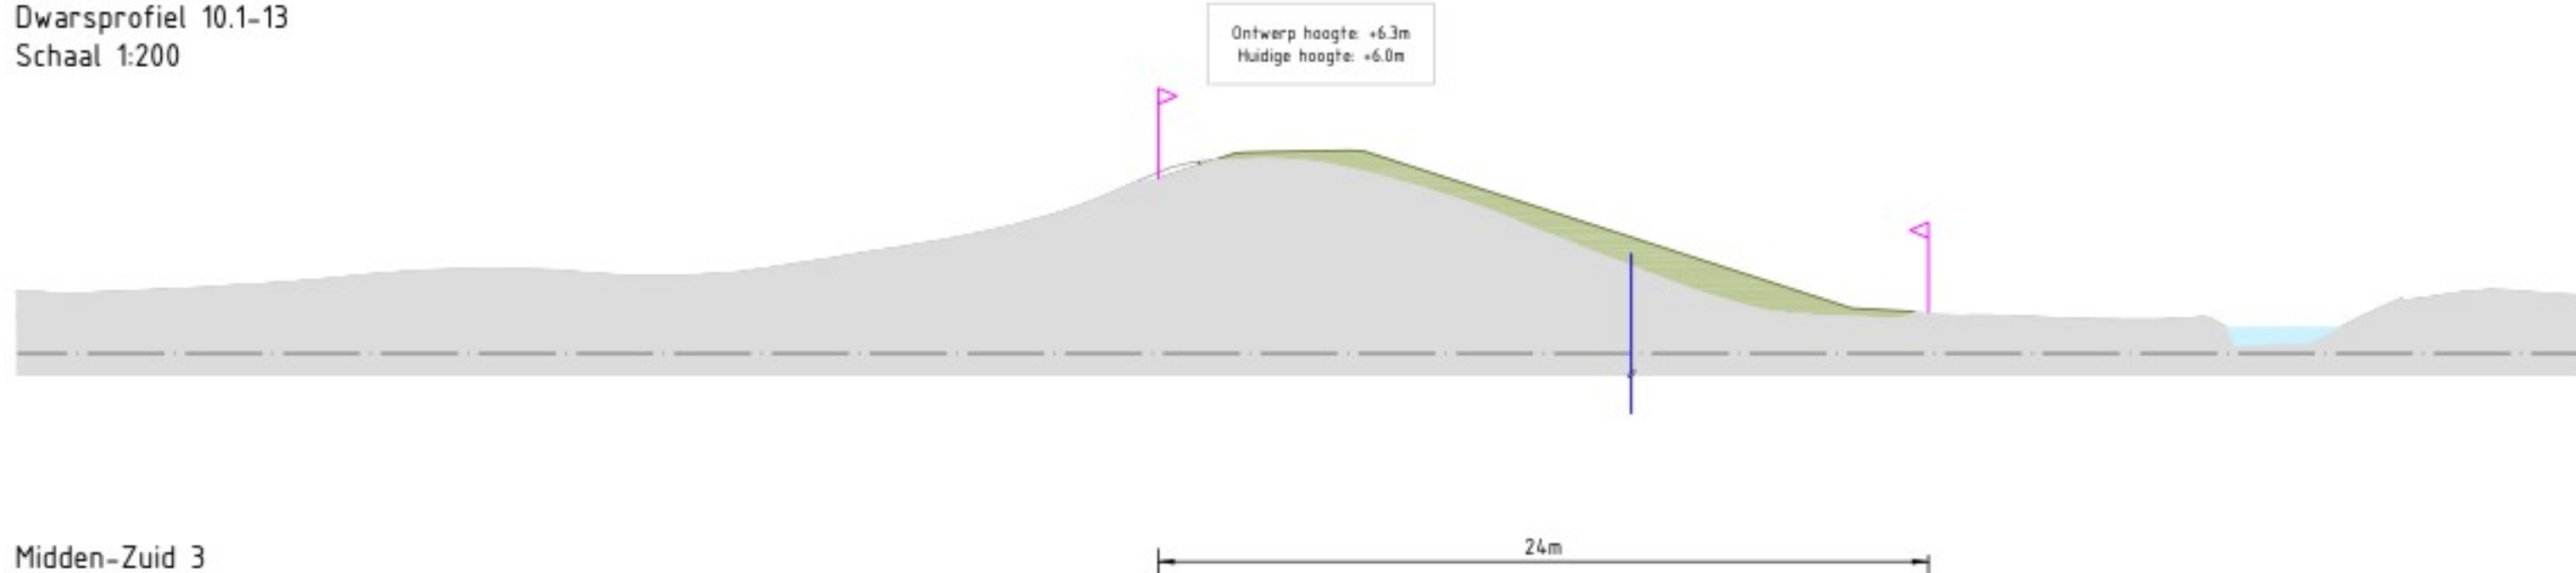

Midden-Zuid 3
Dwarsprofiel 10.2-3
Schaal 1:200

Legenda

- Huidig profiel
- Nieuw profiel dijkversterking
- Nieuwe verharding
- Steenbekleding
- Bestaande watergang
- Nieuwe watergang
- Ontgraven huidig profiel
- Aanlegprofiel
- Verticale pipingmaatregel
- Verticale stabiliteitsmaatregel
- Ruimtebeslag

OPMERKINGEN

- Referentiestelsel Nederland RD/NAP
- Hoeken in meters, tenzij anders vermeld

SCHAAL 1:200

2.0	06-08-2025	Dijkversterkingsontwerp behorend bij Projectbesluit
1.0	06-05-2024	Dijkversterkingsontwerp behorend bij ontwerp Projectbesluit


--------------	--	------------------------------	----------

Project	IJsselwerken Zwolle - Olst	Staat	Definitief
Omschrijving	Plankaart Dijkmodule Midden-Zuid 3 Dwarsprofielen	Formaat	Projectbesluit


Bestandsnummer	-	Schaal	1:200	Formaat	A0	Mix	2.0
Tekeningnummer	20293-TEK-01063_CON-OPS-VO-MZ3	Blad	06	Aantal	06		



Definitief

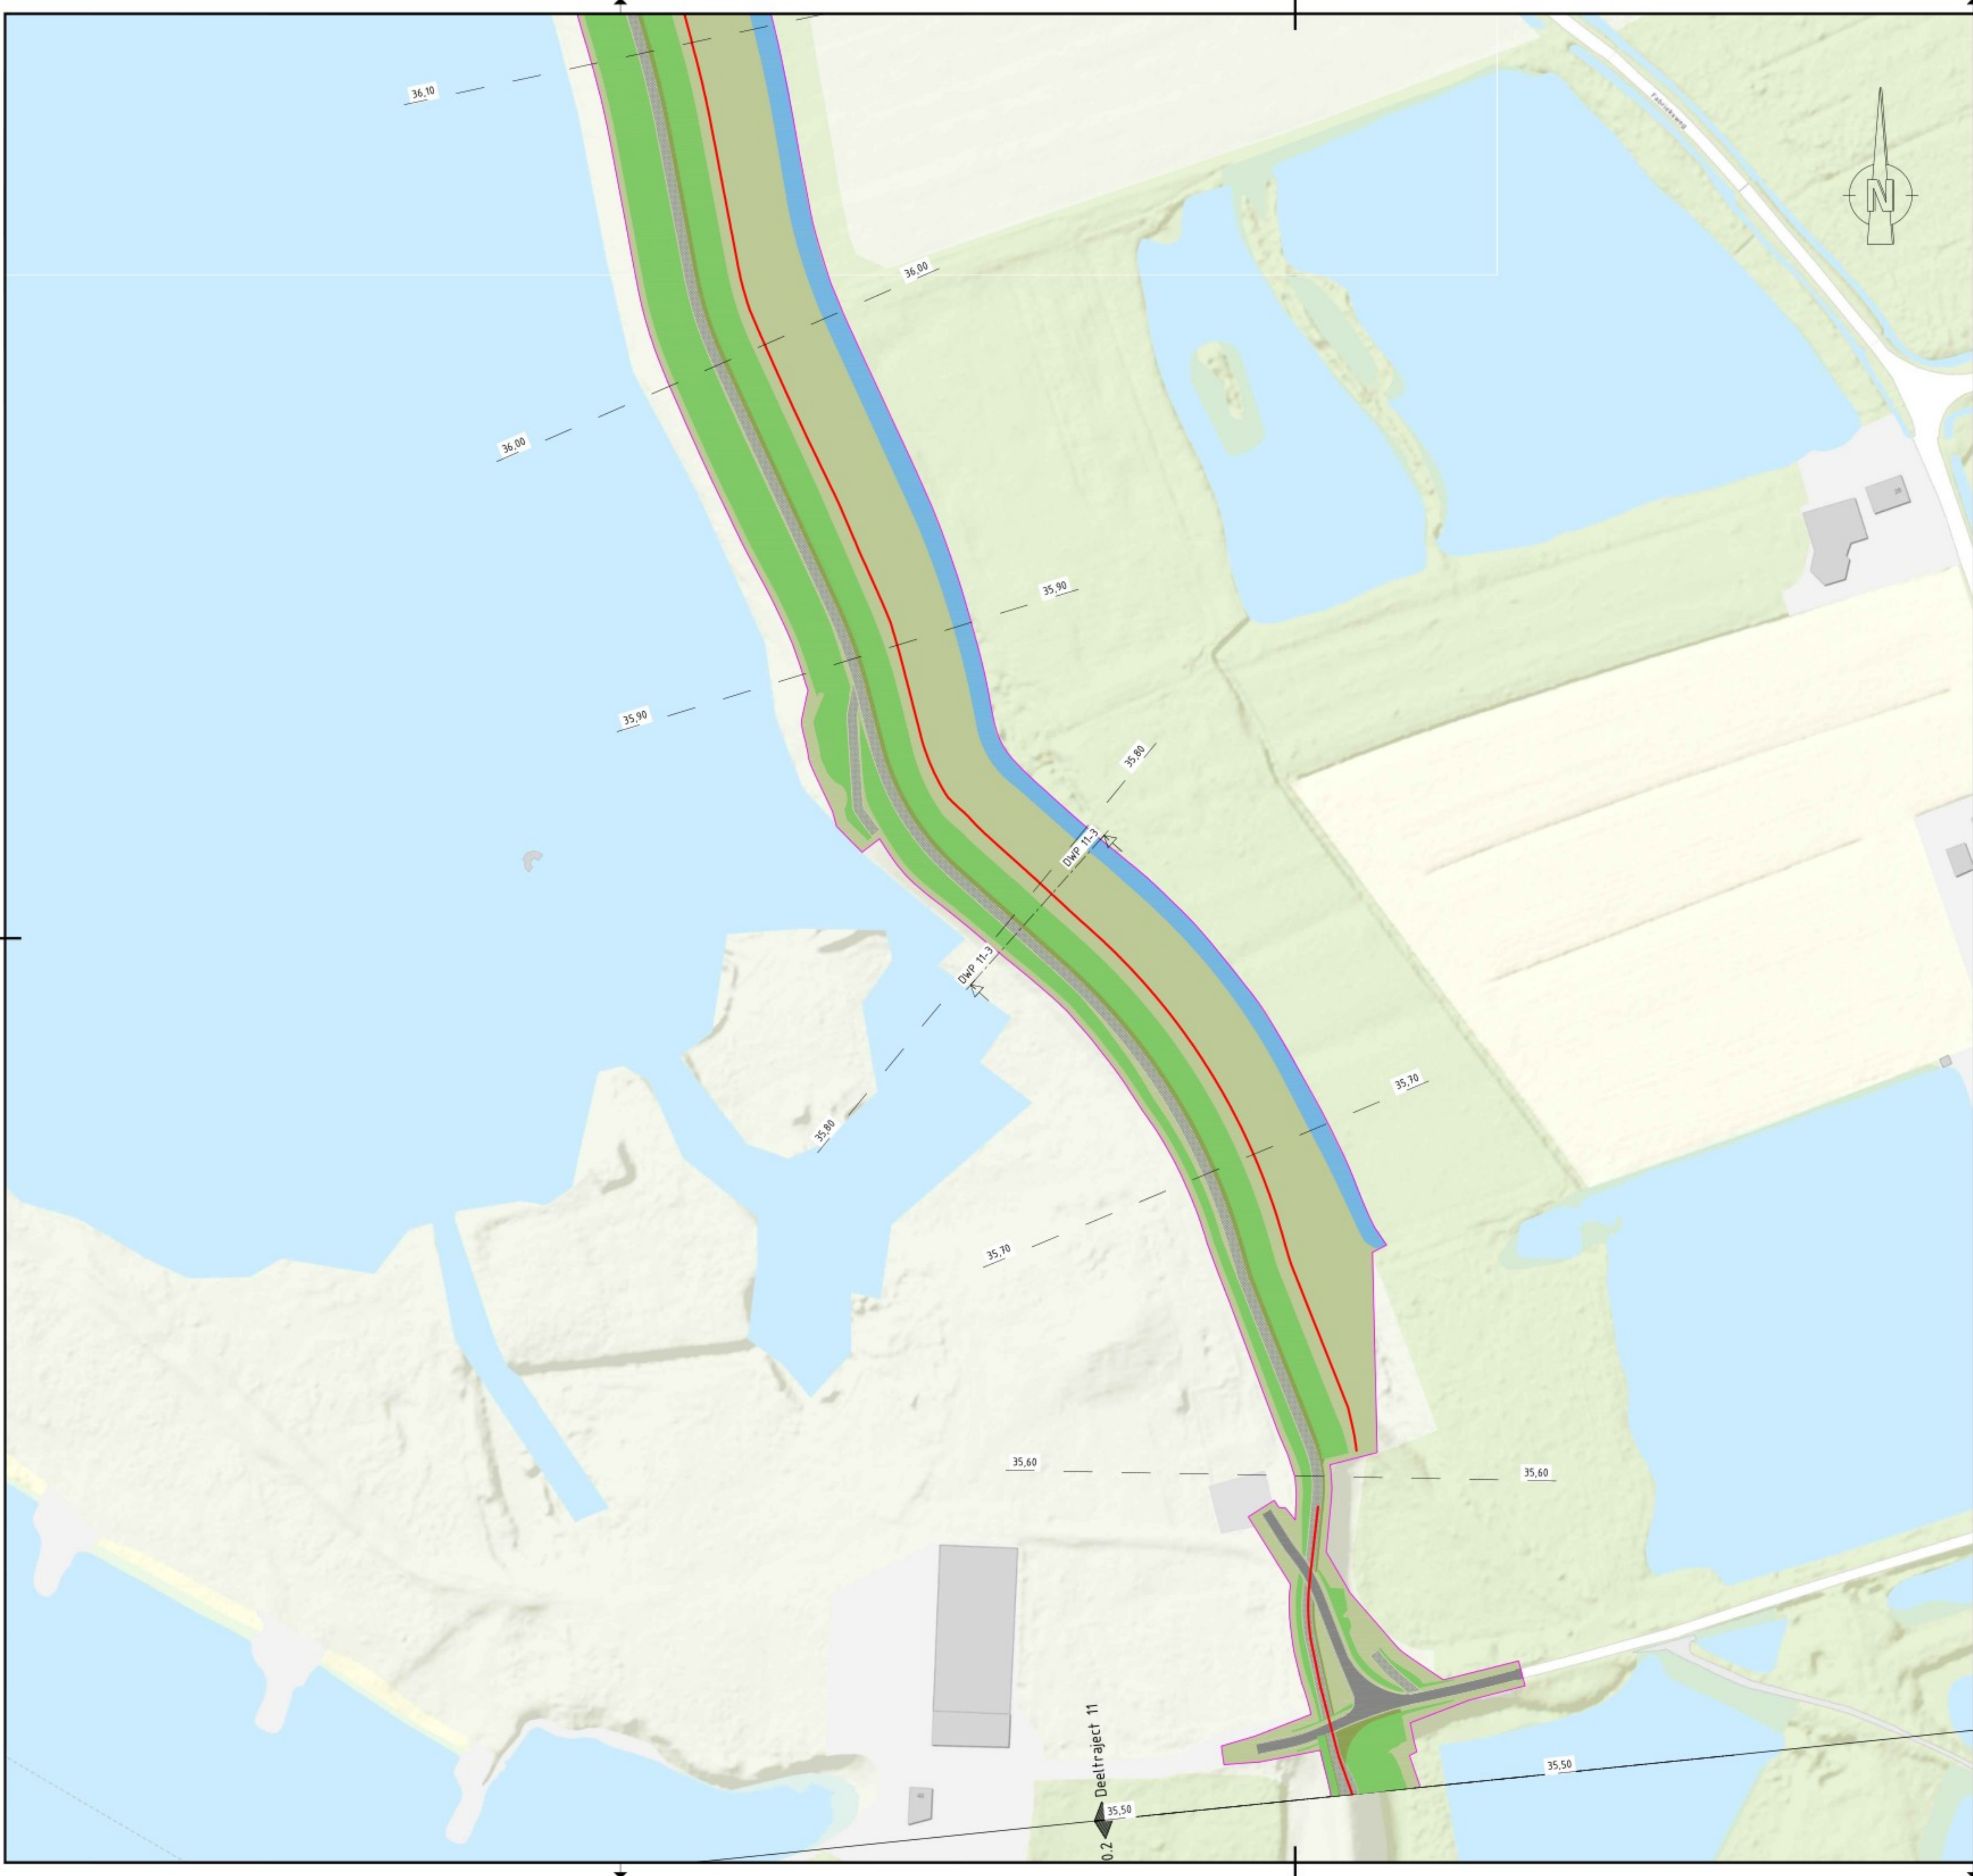

- Legenda**
- Bebouwing
 - Berm
 - Talud
 - Kruin
 - Halfverharding
 - Steenbekleding
 - Bestaande verharding
 - Nieuwe verharding
 - Bestaande watergang
 - Nieuwe watergang
 - Verticale pipingmaatregel
 - Verticale stabiliteitsmaatregel
 - Ruimtebeslag
 - 21.50 Dijkmetring

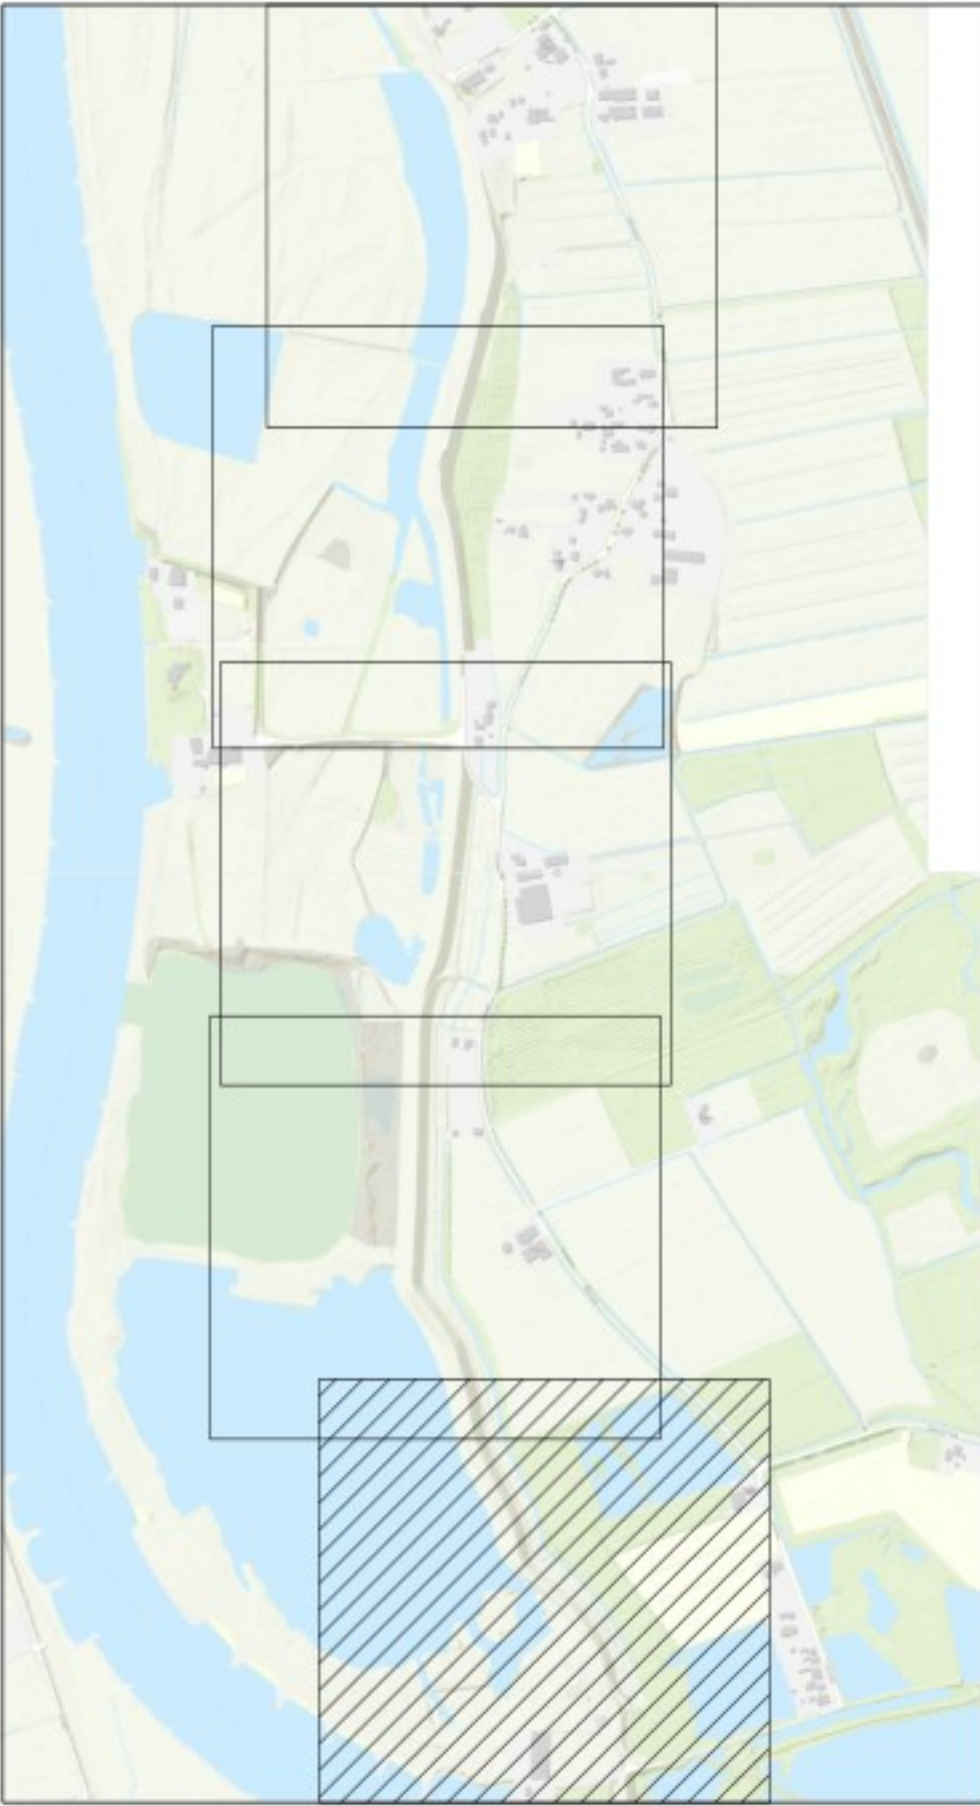

OPMERKINGEN

- Referentiesetel Nederland RD/NAP
- Maten in meters, tenzij anders vermeld
- Peilmaten in meters t.o.v. NAP, tenzij anders vermeld

SCHAAL 1:1000


Revisie	Datum	Bevat door	Controle door	Uitgegeven door	Omschrijving
2.0	04-06-2025				Dijkversterkingsontwerp bij Projectbesluit
1.0	14-03-2024				Dijkversterkingsontwerp bij Ontwerp Projectbesluit
Project: IJsselwerken Zwolle - Olst					
Omschrijving: Plankaart					Status: Definitief
Dijkmodule Midden-Noord 1					Fase: Projectbesluit
Overzicht					
Bestelnummer: -			Schaal: 1:1000	Formaat: A1	Wijz: 2.0
Tekeningnummer: 20293-TEK-01065_CON-OP5-VO-MN1			Blad: 01	Aantal: 06	

QR


Definitief



- Legenda**
- Bebouwing
 - Berm
 - Talud
 - Kruin
 - Halfverharding
 - Steenbekleding
 - Bestaande verharding
 - Nieuwe verharding
 - Bestaande watergang
 - Nieuwe watergang
 - Verticale pipingmaatregel
 - Verticale stabiliteitsmaatregel
 - Ruimtebeslag
 - Dijkmetrering

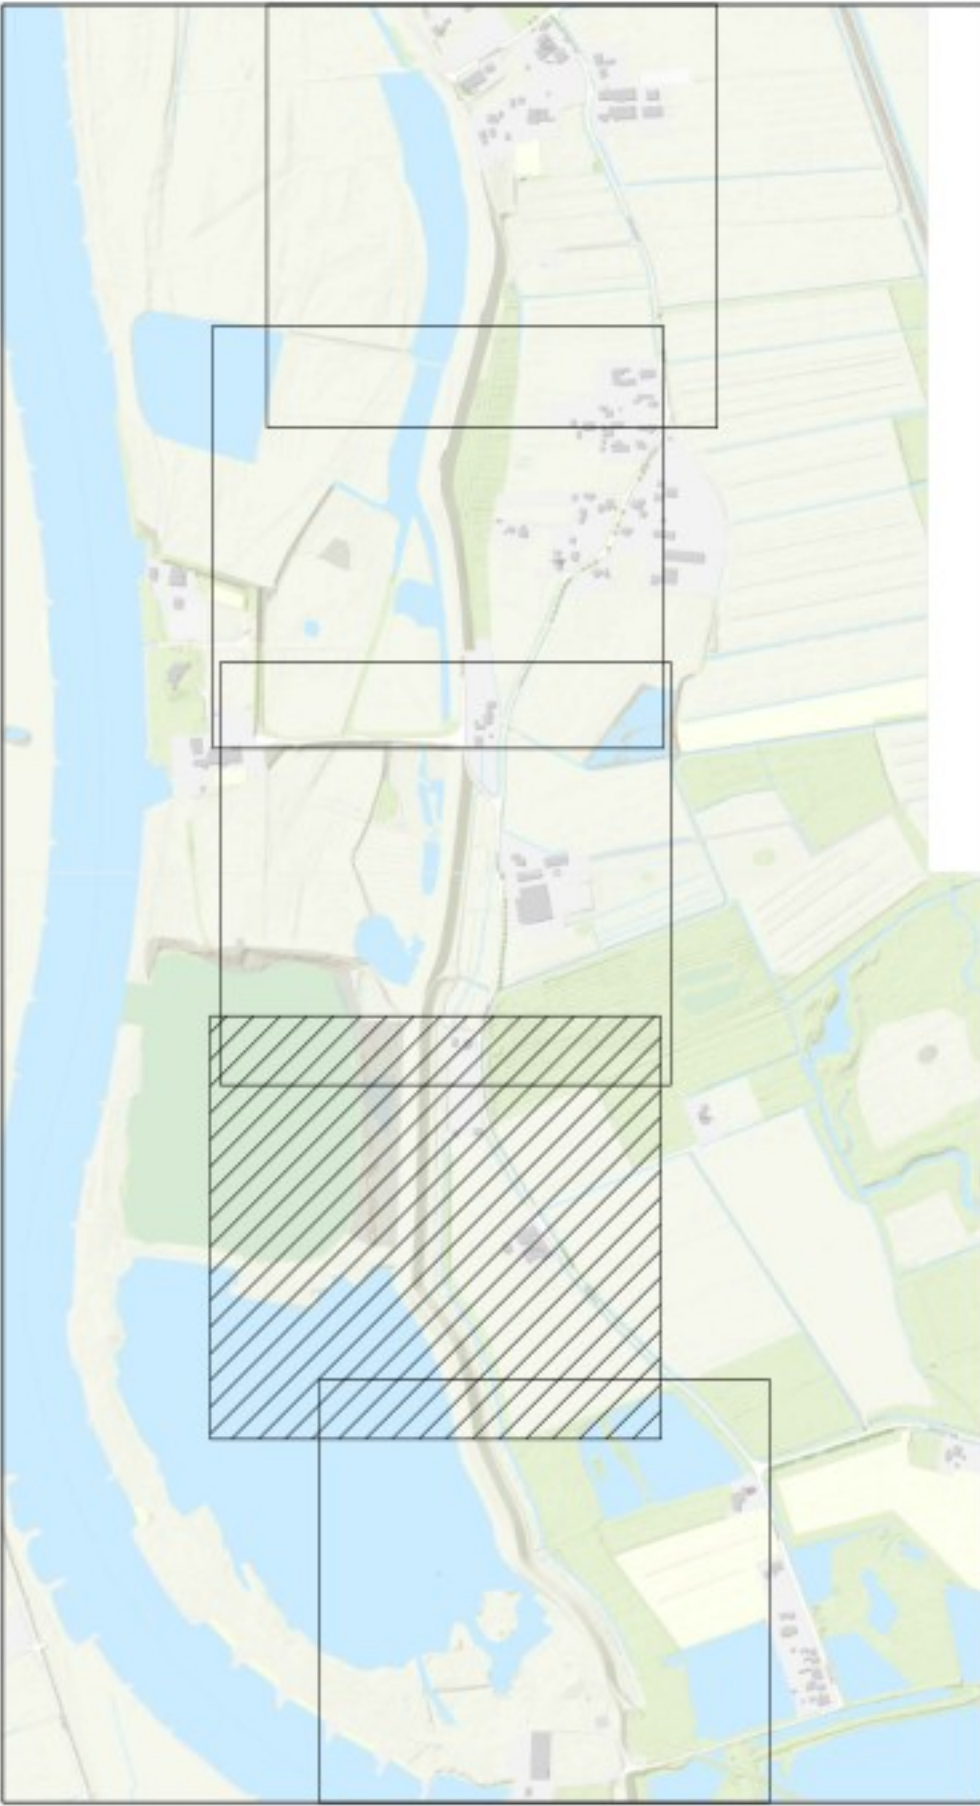

- OPMERKINGEN**
- Referentiesetel Nederland RD/NAP
 - Maten in meters, tenzij anders vermeld
 - Polymaten in meters t.o.v. NAP, tenzij anders vermeld

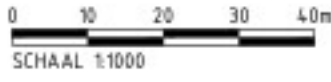


2.0	04-06-2025	</
-----	------------	--	--	----



Legenda

- Bebouwing
- Berm
- Talud
- Kruin
- Halfverharding
- Steenbekleding
- Bestaande verharding
- Nieuwe verharding
- Bestaande watergang
- Nieuwe watergang
- Verticale pipingmaatregel
- Verticale stabiliteitsmaatregel
- Ruimtebeslag
- 21.50 Dijkmetering

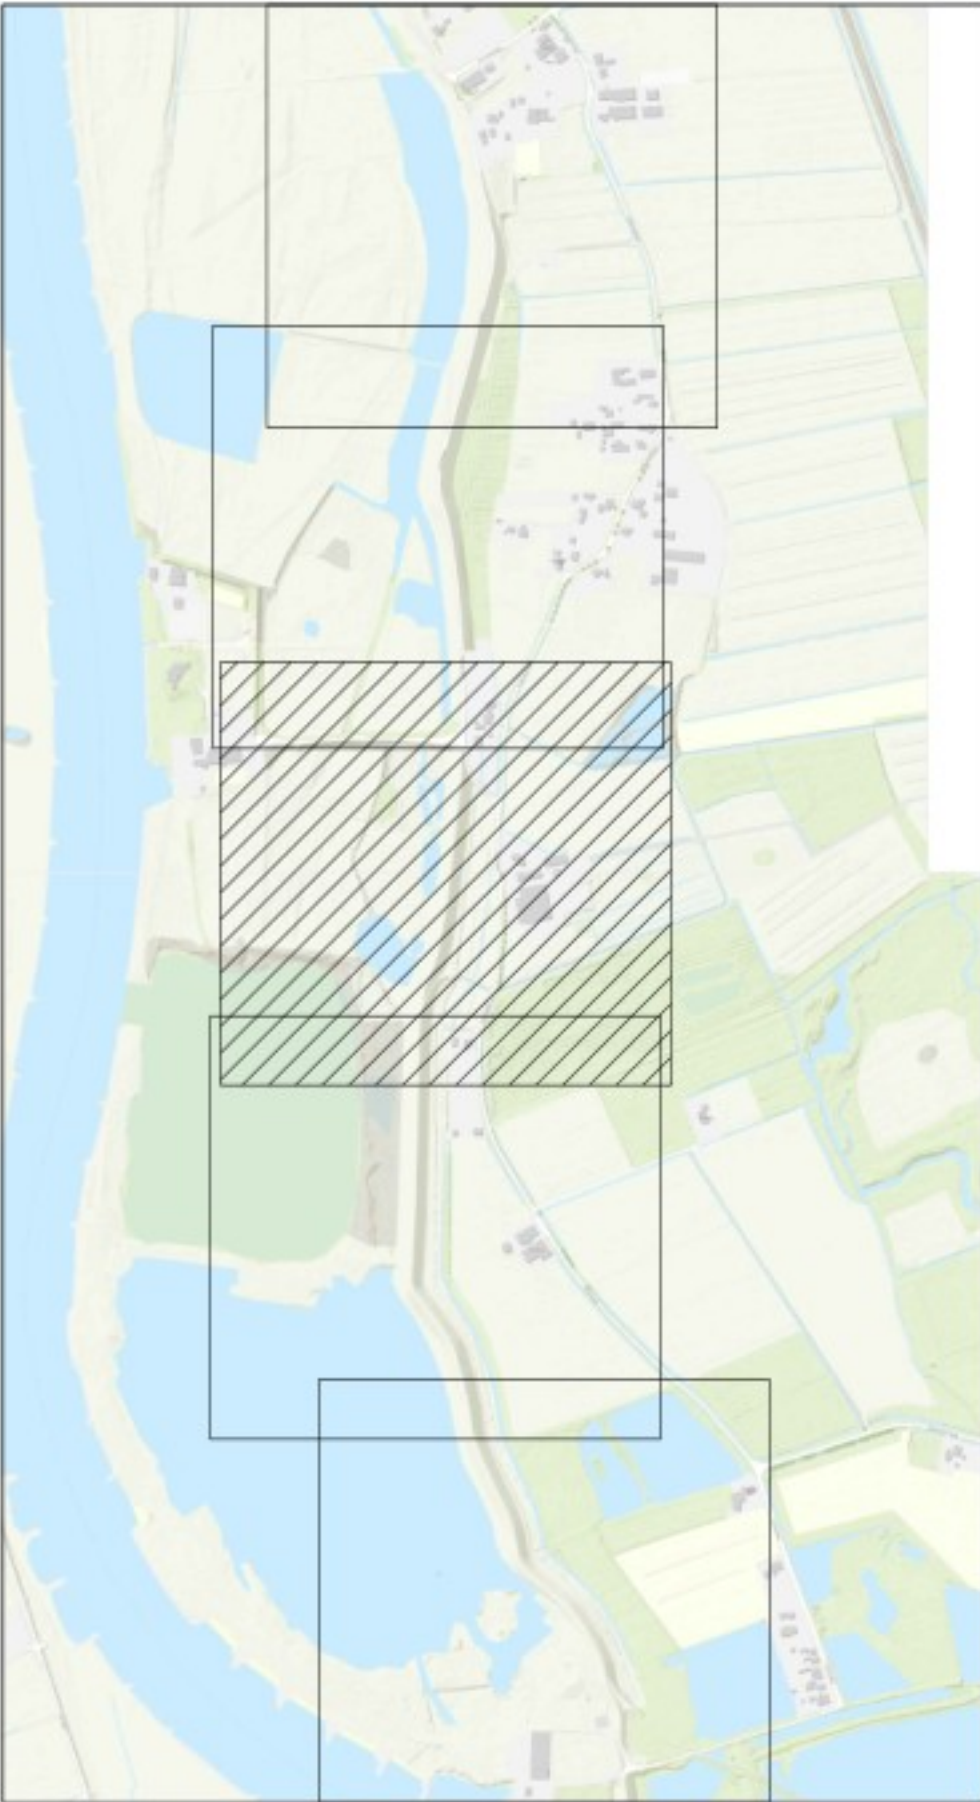

QR


Definitief

OPMERKINGEN


- Referentiehoofstaf Nederland RD/NAP
- Maten in meters, tenzij anders vermeld
- Polymaten in meters t.o.v. NAP, tenzij anders vermeld

0 10 20 30 40m
SCHAAL 1:1000

2.0 04-06-2025		Dijkversterkingsontwerp bij Projectbesluit	
1.0 14-03-2024		Dijkversterkingsontwerp bij Ontwerp Projectbesluit	
Revisie	Datum	Bevat door	Omschrijving
Project IJsselwerken Zwolle - Olst			
Omschrijving Plankaart			Status Definitief
Dijkmodule Midden-Noord 1			Fase Projectbesluit
Overzicht			
Bestelnummer		Schaal 1:1000	Formaat A1
Tekeningsnummer 20293-TEK-01065_CON-OP5-VO-MN1		Blad 03	Aantal 06

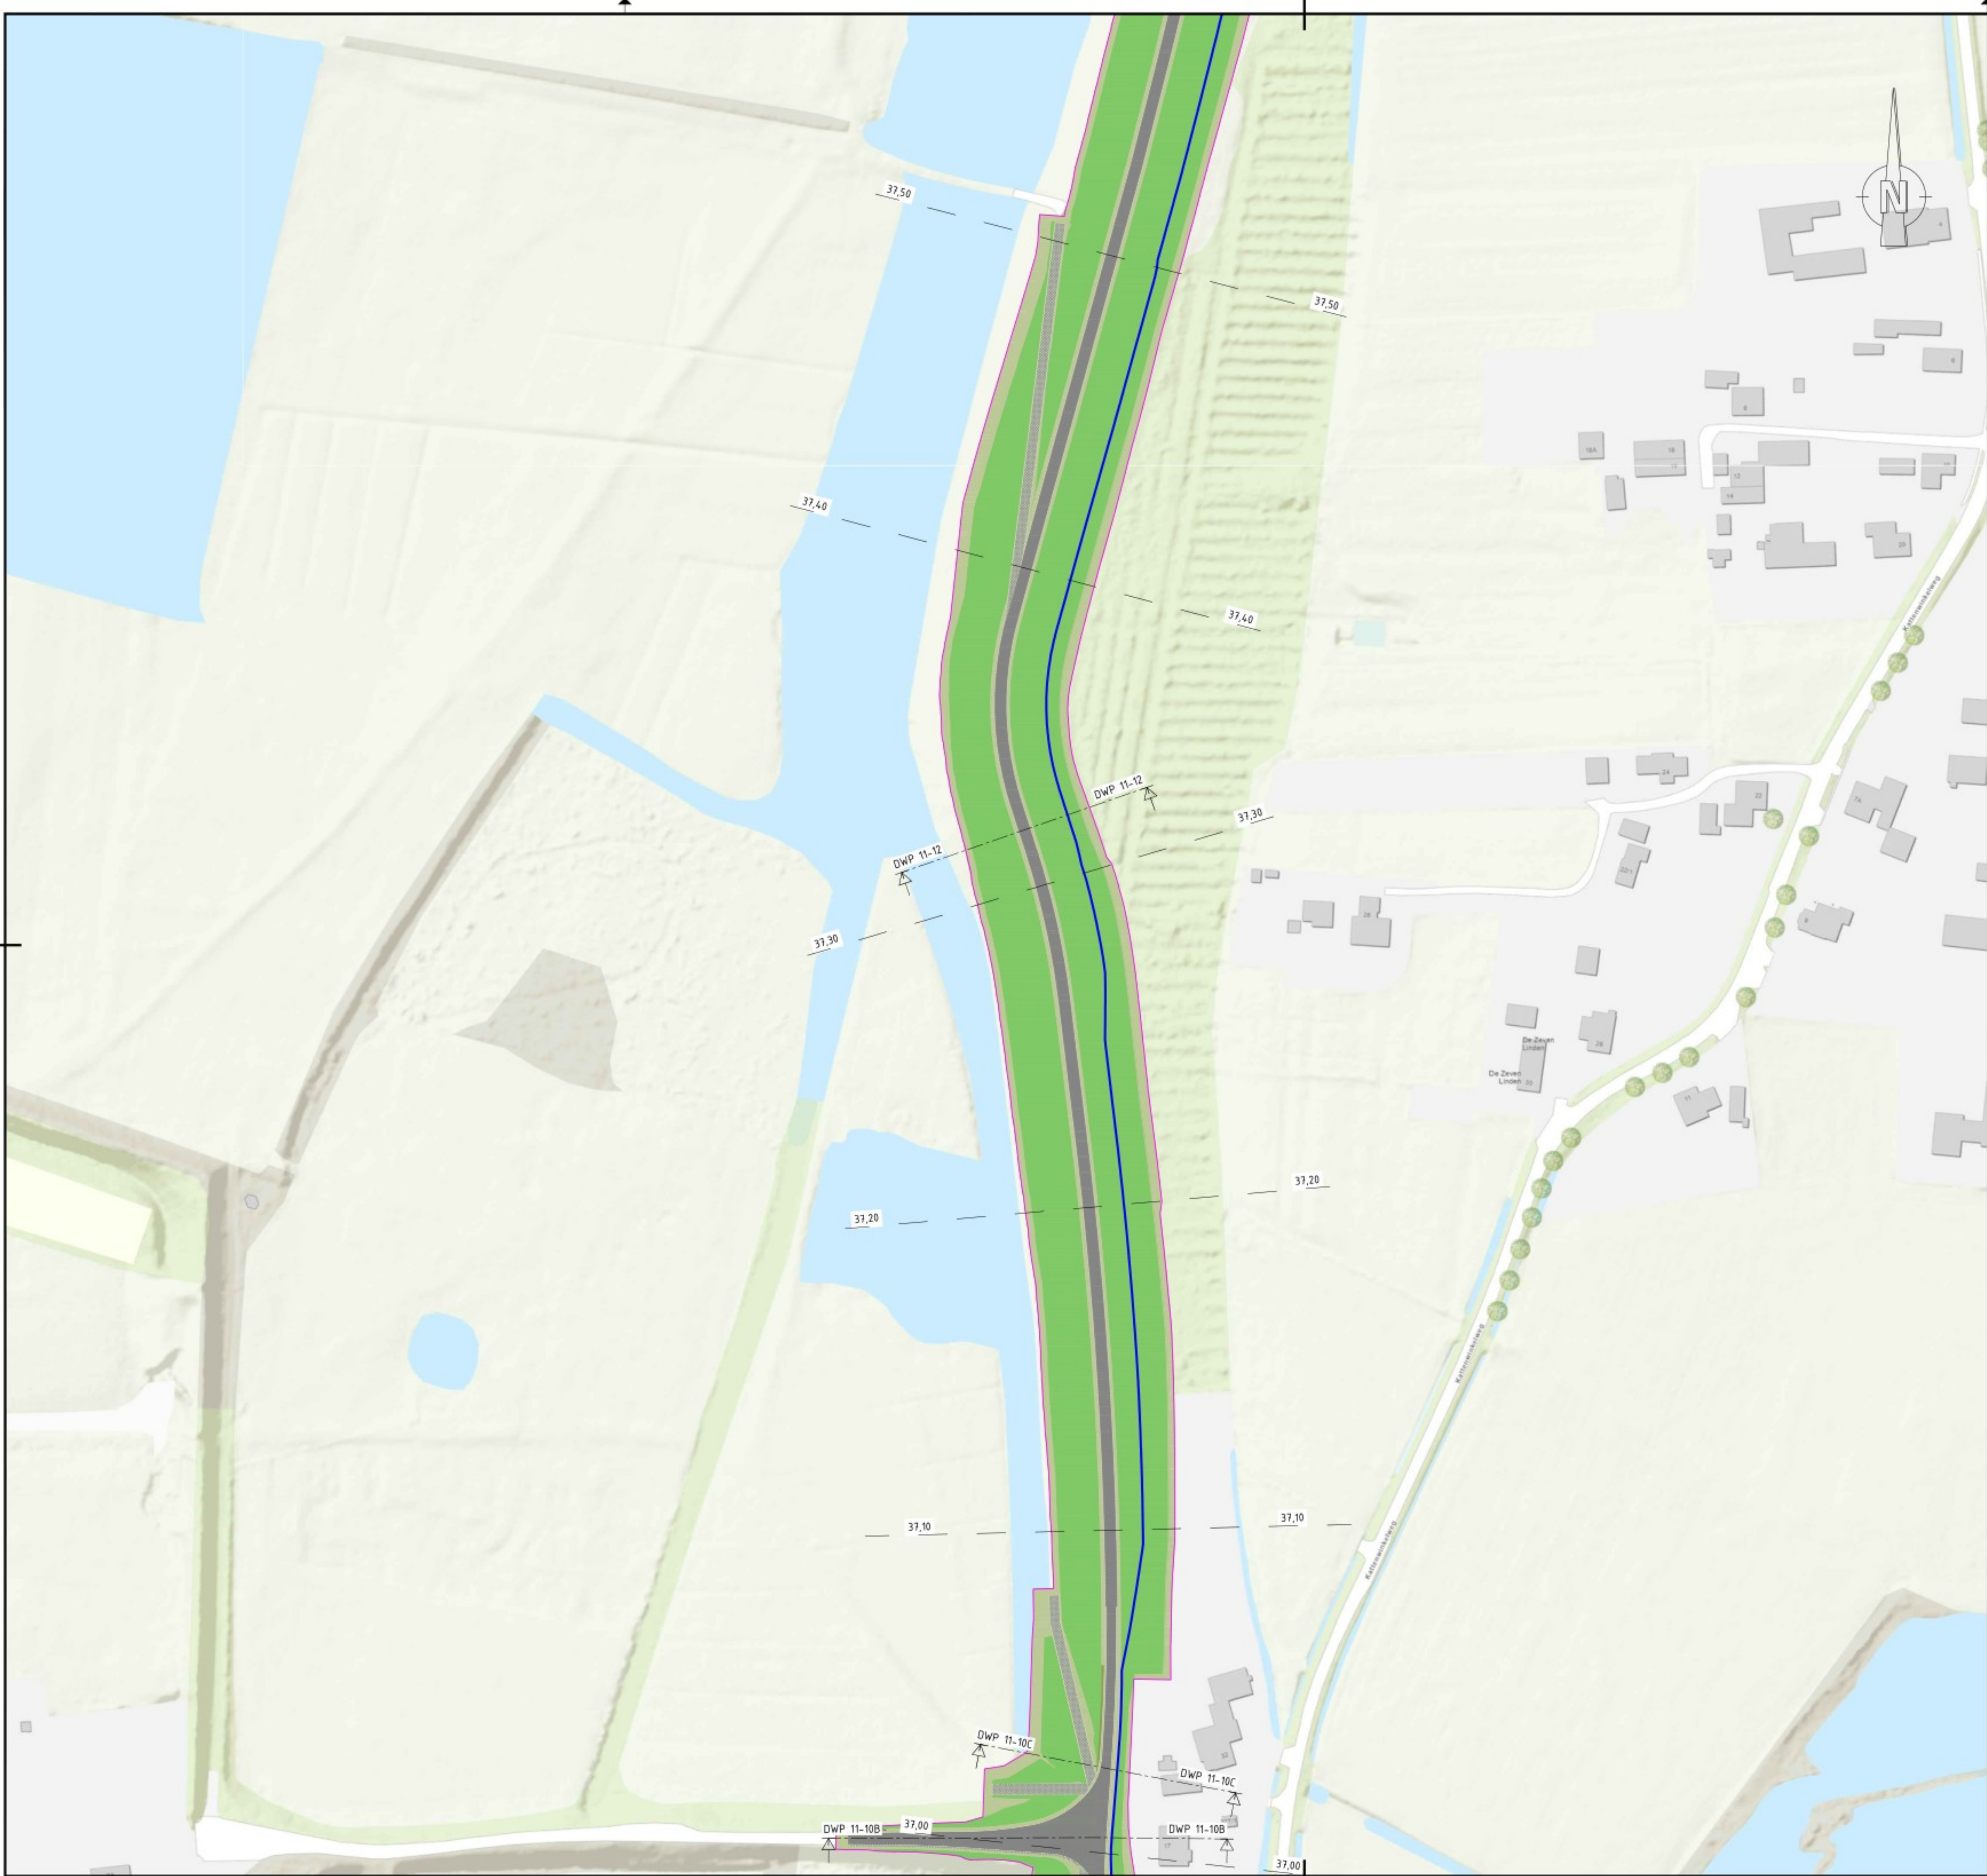

- Legenda**
- Bebouwing
 - Berm
 - Talud
 - Kruin
 - Halfverharding
 - Steenbekleding
 - Bestaande verharding
 - Nieuwe verharding
 - Bestaande watergang
 - Nieuwe watergang
 - Verticale pipingmaatregel
 - Verticale stabiliteitsmaatregel
 - Ruimtebeslag
 - Dijkmetring

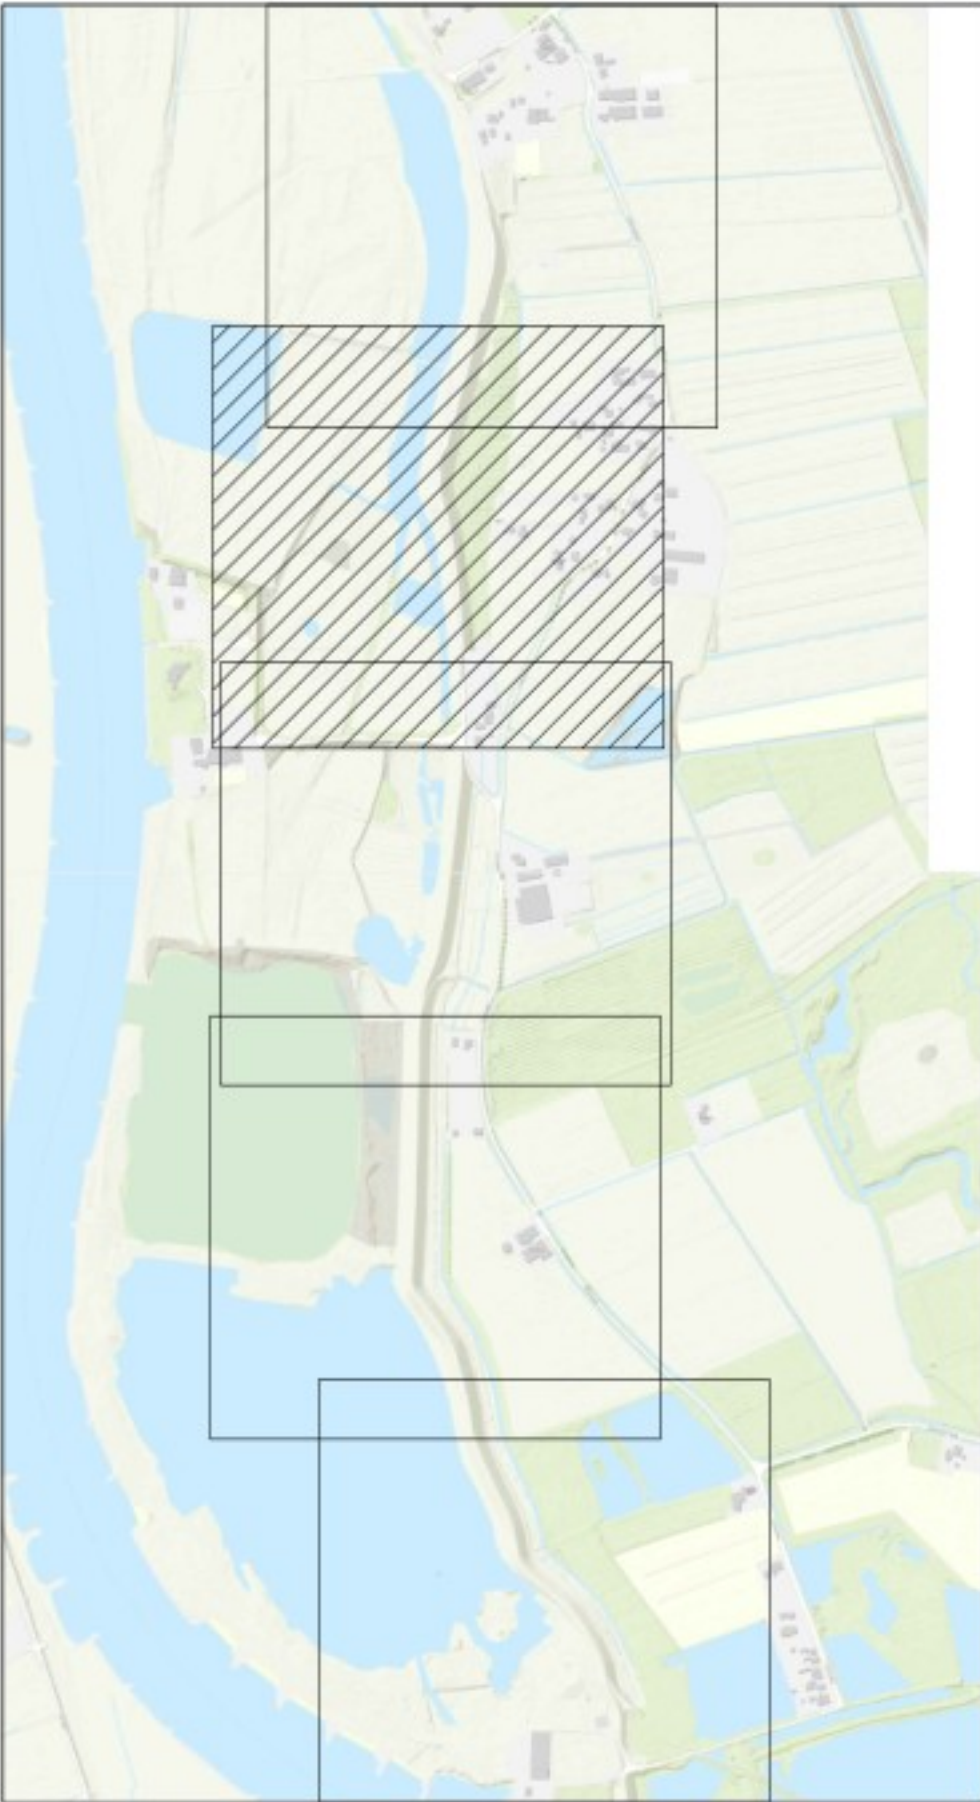

QR

Definitief

OPMERKINGEN

- Referentiesetel Nederland RD/NAP
- Maten in meters, tenzij anders vermeld
- Polymaten in meters t.o.v. NAP, tenzij anders vermeld


SCHAAL 1:1000

2.0	04-06-2025					Dijkversterkingsontwerp bij Projectbesluit
1.0	14-03-2024					Dijkversterkingsontwerp bij Ontwerp Projectbesluit
Revisie	Datum	Beoordeld door	Controle door	Uitgegeven door	Omschrijving	
 IJSSELWERKEN zwolle — olst De Klink Dokter Klinkertweg 1-1 8025 BR Zwolle Telefoon 088-2331004 www.vdo.nl  Boskalis Projecten & Opdrachten Postbus 12 3720 AA Utrecht T +31 (0)88 298 2000 E info@boskalis.nl W www.boskalis.nl						
Project IJsselwerken Zwolle - Olst						
Omschrijving Plankaart Dijkmodule Midden-Noord 1 Overzicht						Status Definitief
Bestelnummer -				Schaal 1:1000	Formaat A1	Wijz 2.0
Tekeningnummer 20293-TEK-01065_CON-OP5-VO-MN1				Blad 04	Aantal 06	



Legenda

- Bebouwing
- Berm
- Talud
- Kruin
- Halfverharding
- Steenbekleding
- Bestaande verharding
- Nieuwe verharding
- Bestaande watergang
- Nieuwe watergang
- Verticale pipingmaatregel
- Verticale stabiliteitsmaatregel
- Ruimtebeslag
- 21.50 Dijkmetring

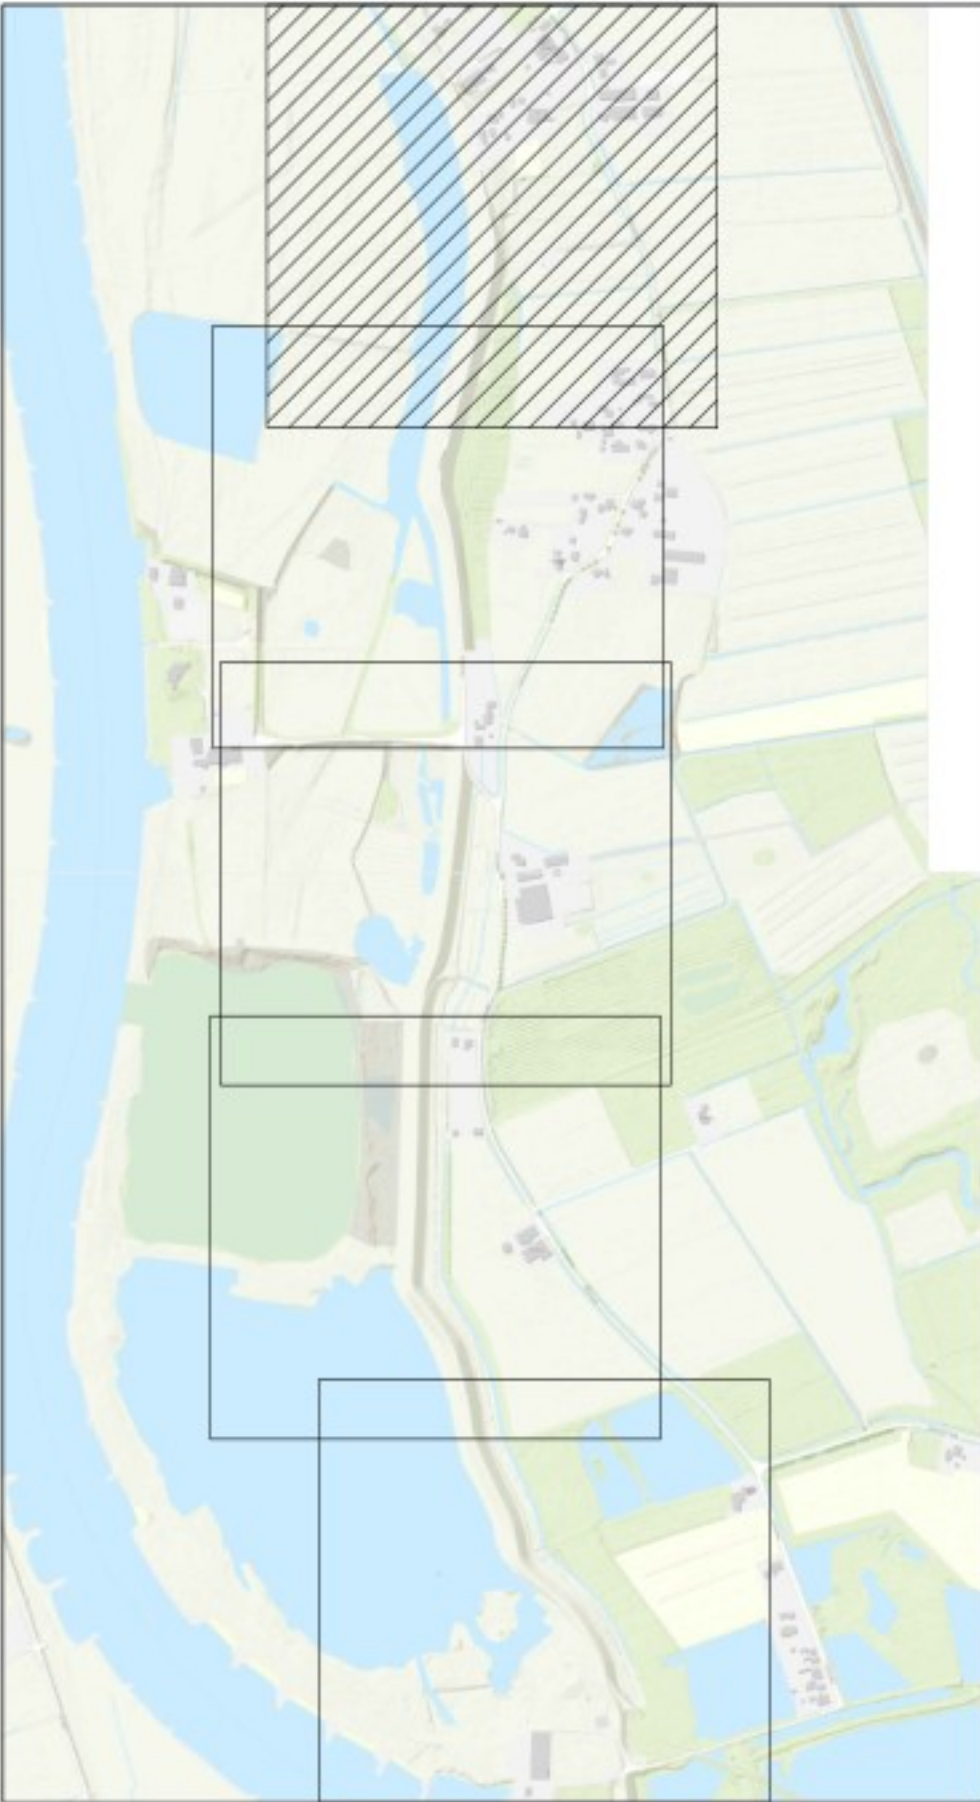

QR










Definitief

OPMERKINGEN

- Referentiestelsel Nederland RD/NAP
- Maten in meters, tenzij anders vermeld
- Polymaten in meters t.o.v. NAP, tenzij anders vermeld

0 10 20 30 40m
SCHAAL 1:1000

2.0	04-06-2025					Dijkversterkingsontwerp bij Projectbesluit
1.0	14-03-2024					Dijkversterkingsontwerp bij Ontwerp Projectbesluit
Revisie	Datum	Bevat door	Controle door	Goedgekeurd door	Omschrijving	
 IJSSSEL WERKEN zwolle — olst De Klink Dokter Klinkertweg 1-1 8025 BR Zwolle Telefoon 088-2331204 www.vdo.nl  Boskalis Projecten & Opdrachten Postbus 13 3720 AA Utrecht T +31 (0)88 290 0000 E info@boskalis.nl W www.boskalis.nl						
Project: IJsselwerken Zwolle - Olst						
Omschrijving: Plankaart Dijkmodule Midden-Noord 1 Overzicht						Status: Definitief
Bestelnummer: -						Fase: Projectbesluit
Tekeningsnummer: 20293-TEK-01065_CON-OP5-VO-MN1						Formaat: A1 Wijze: 2.0 Blad: 05 Aantal: 06

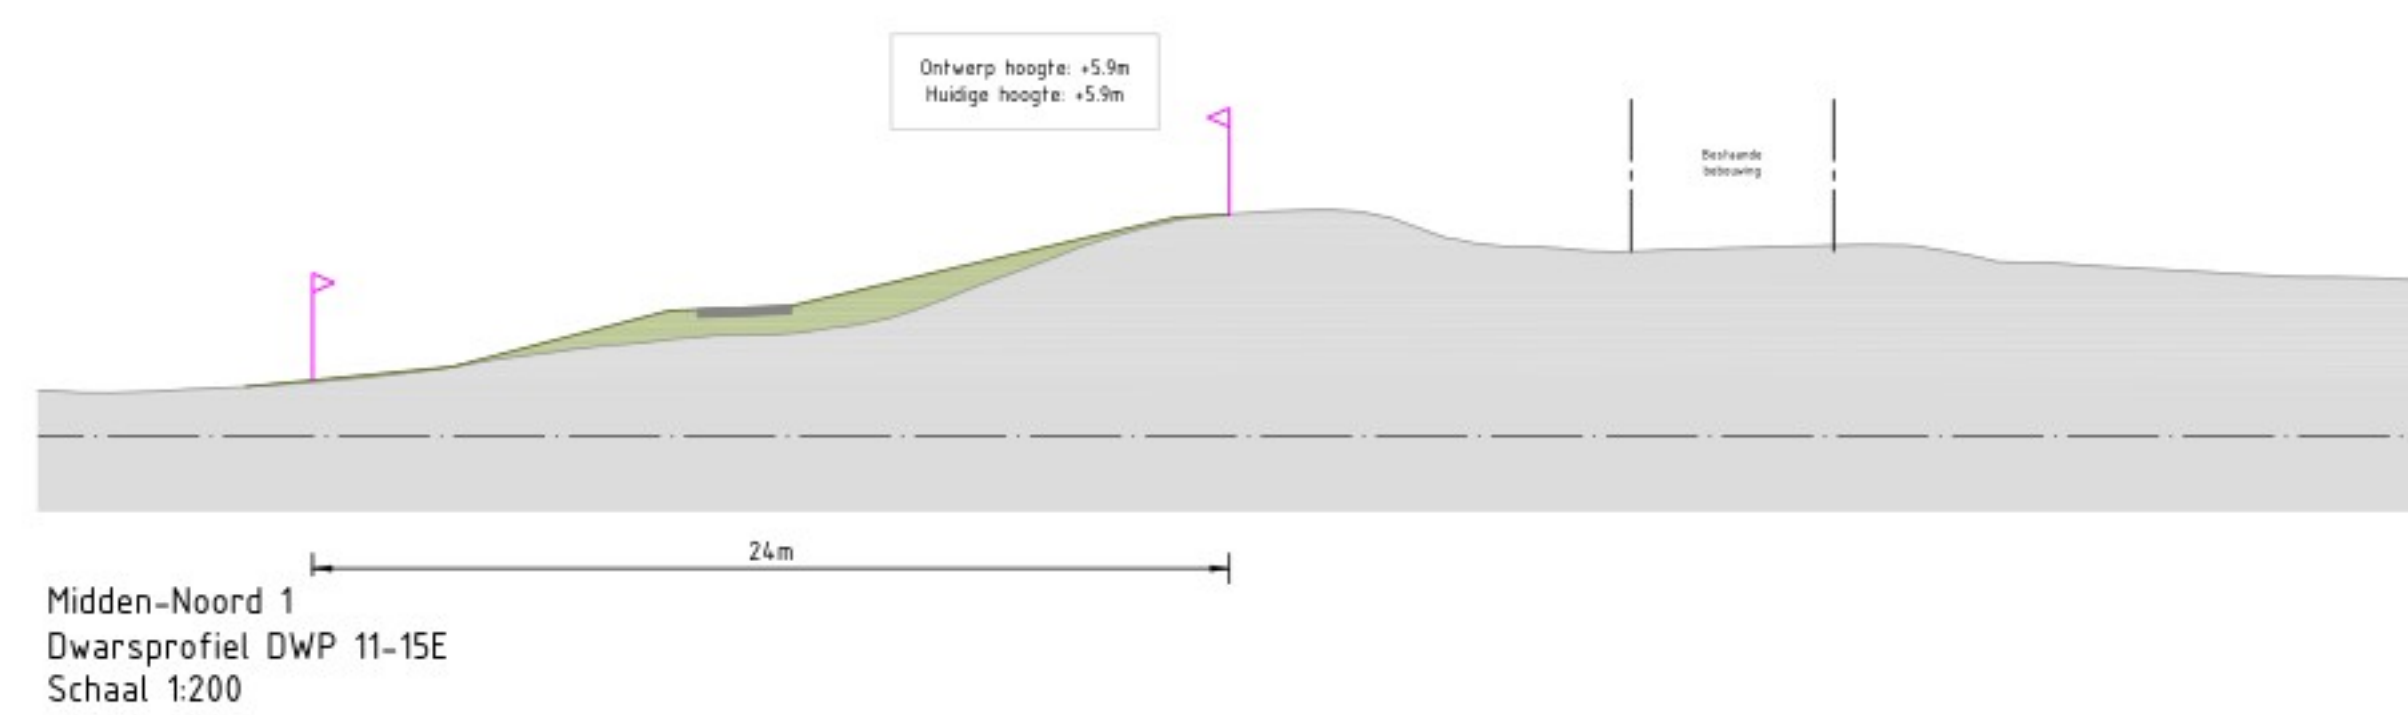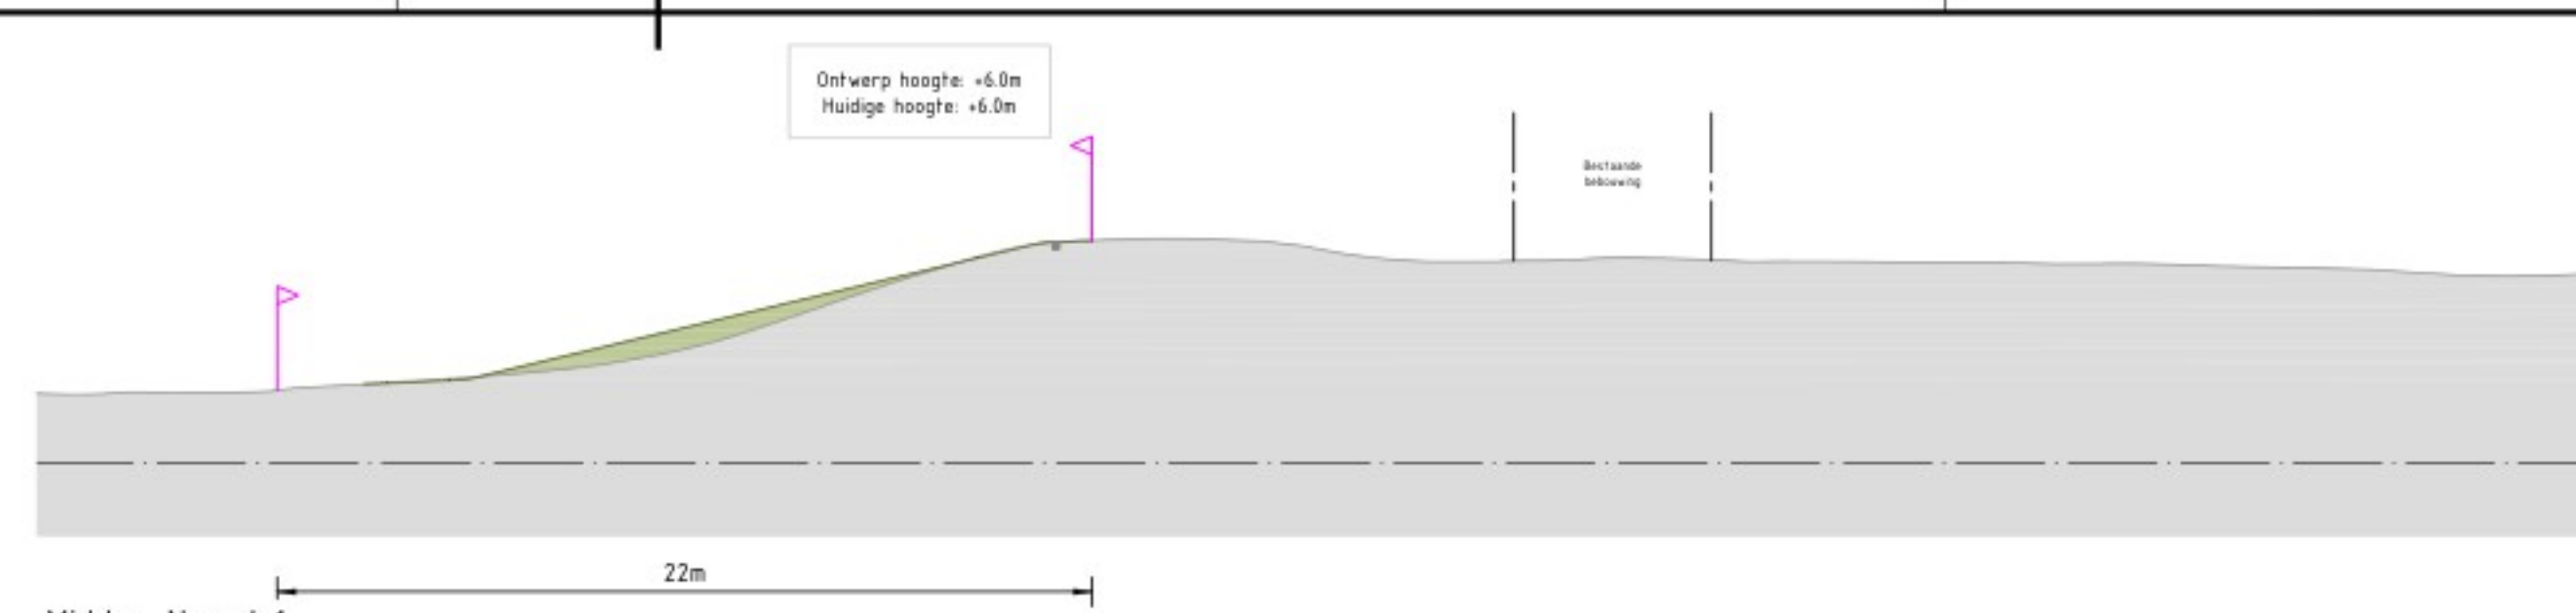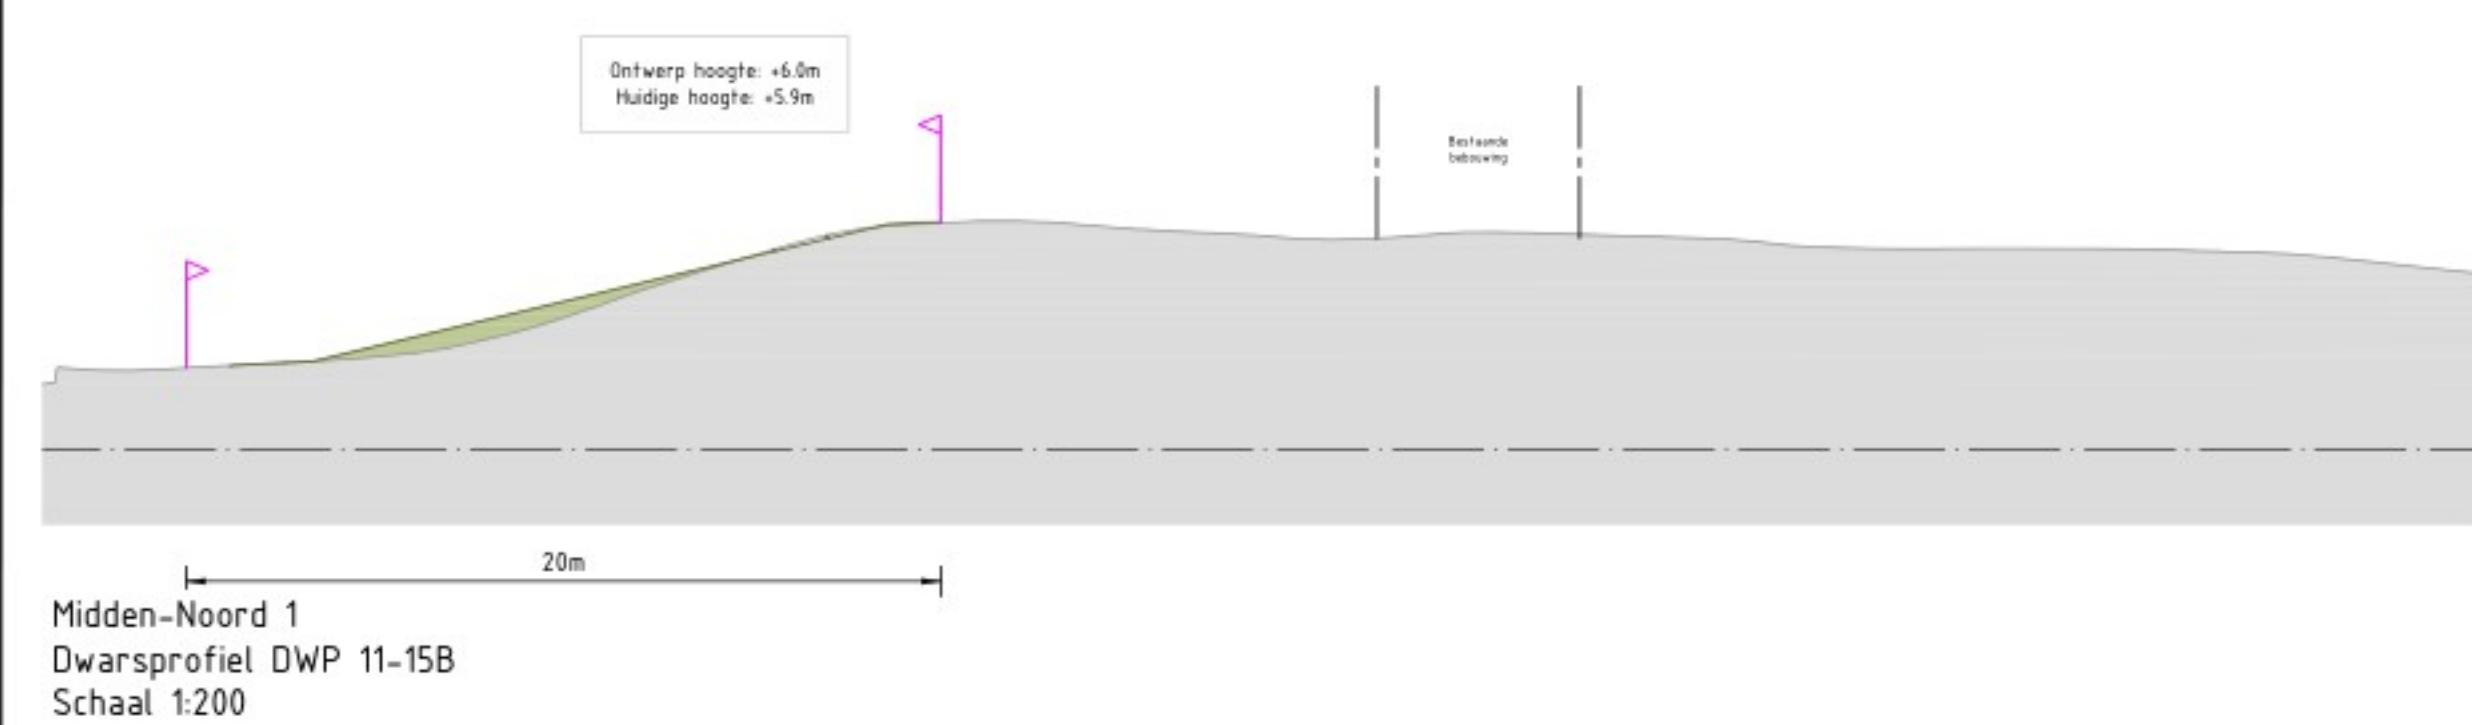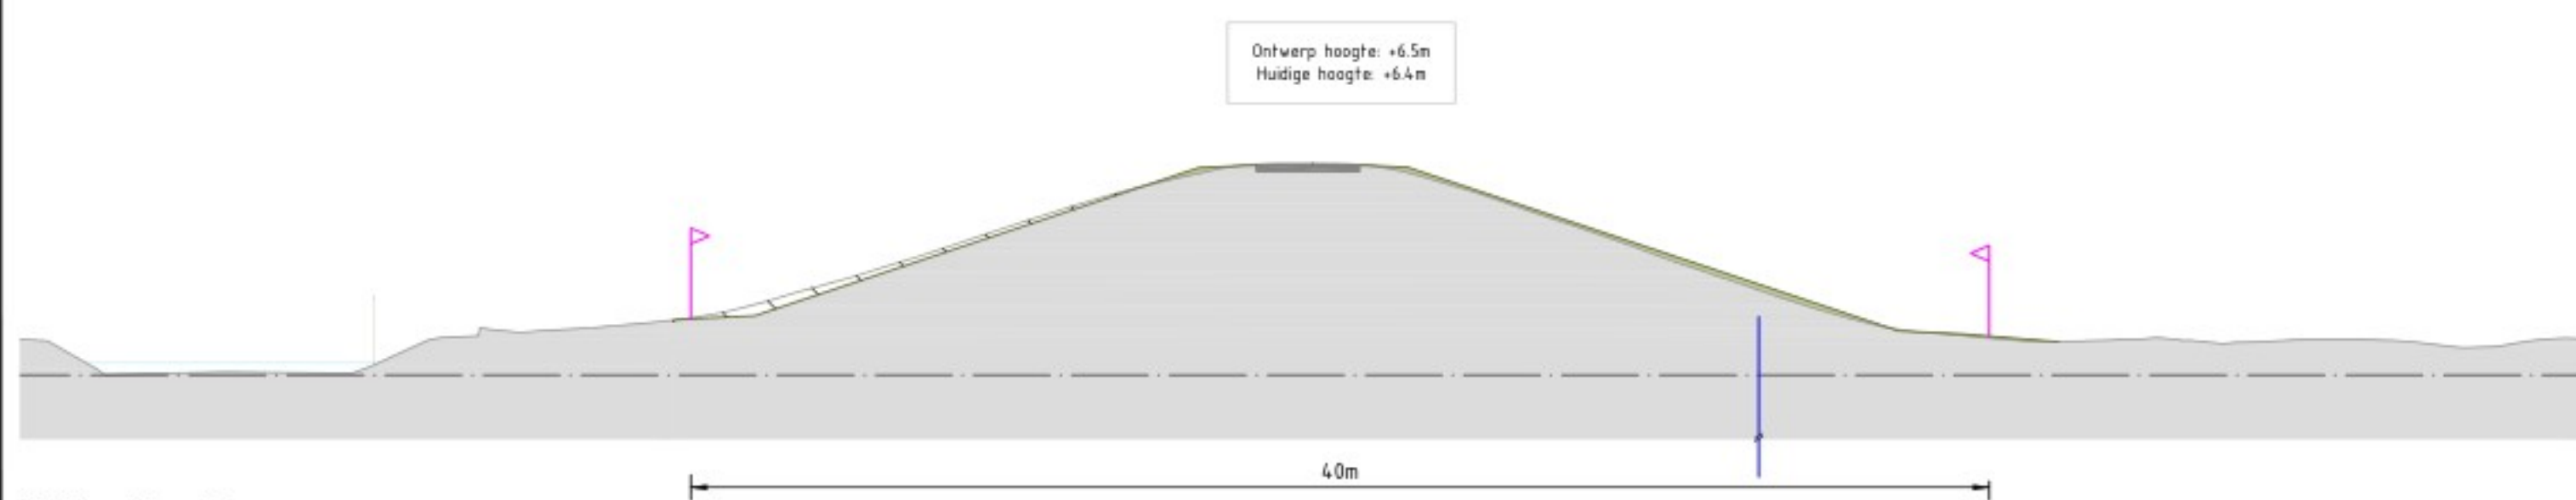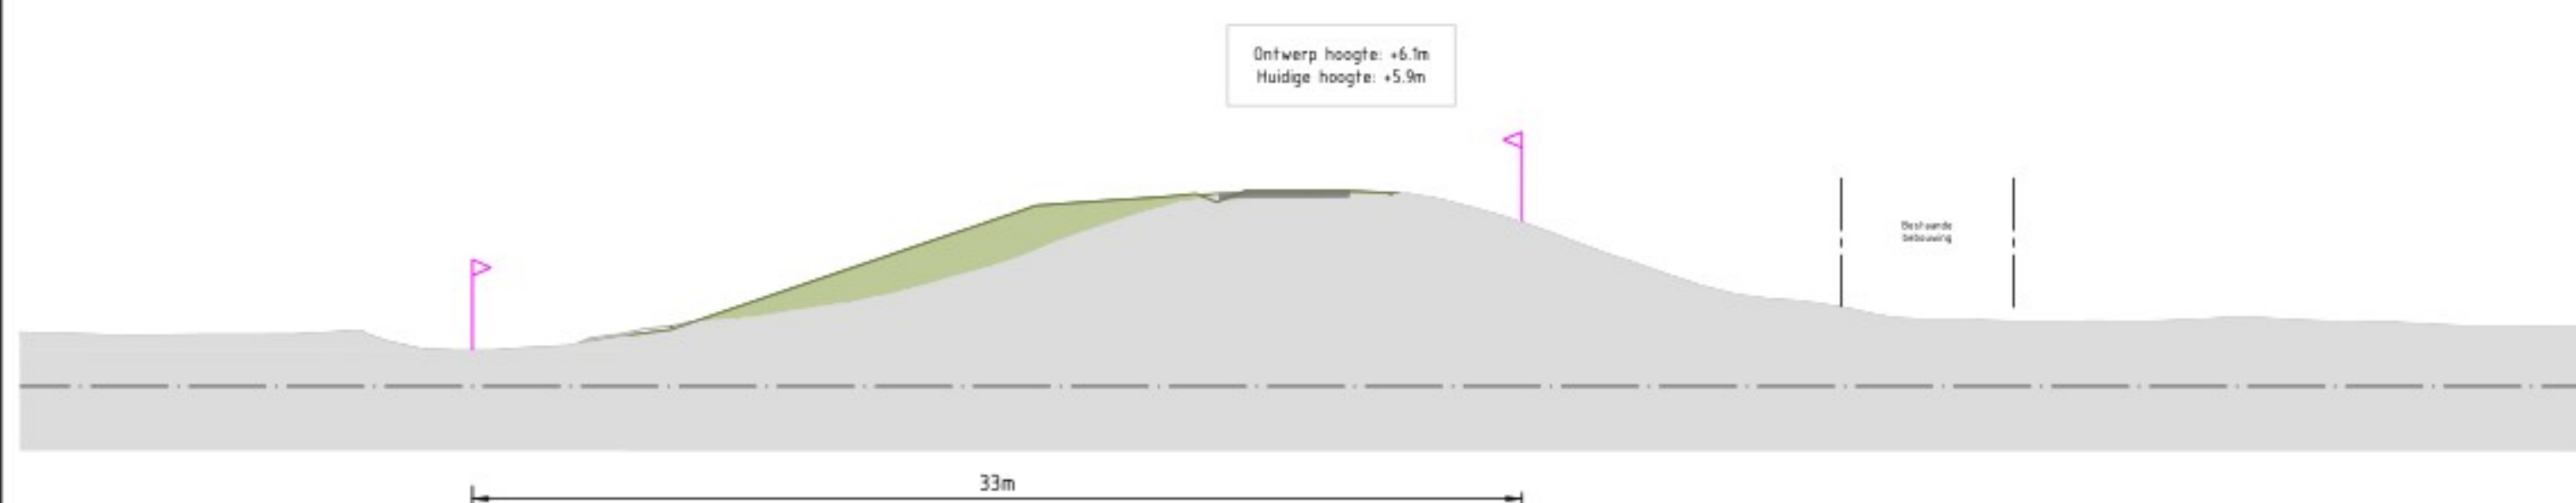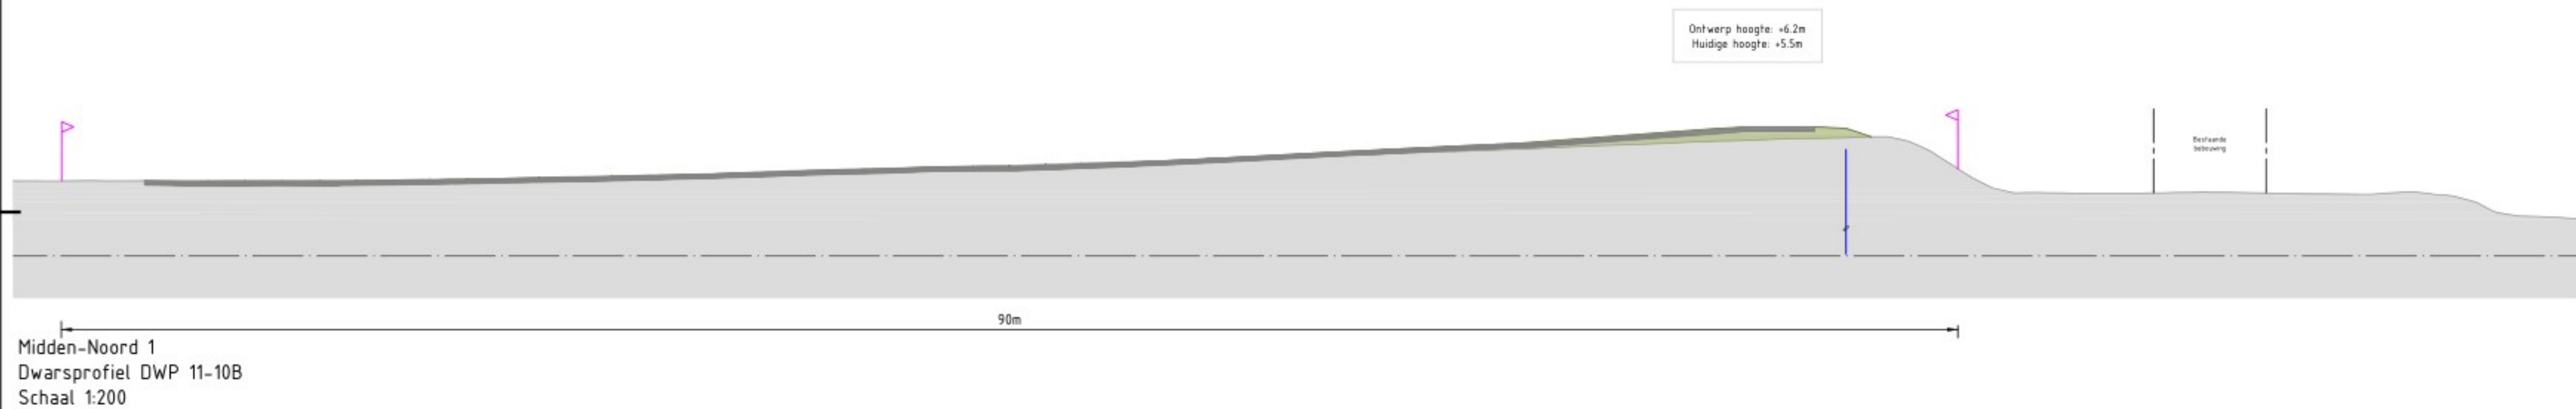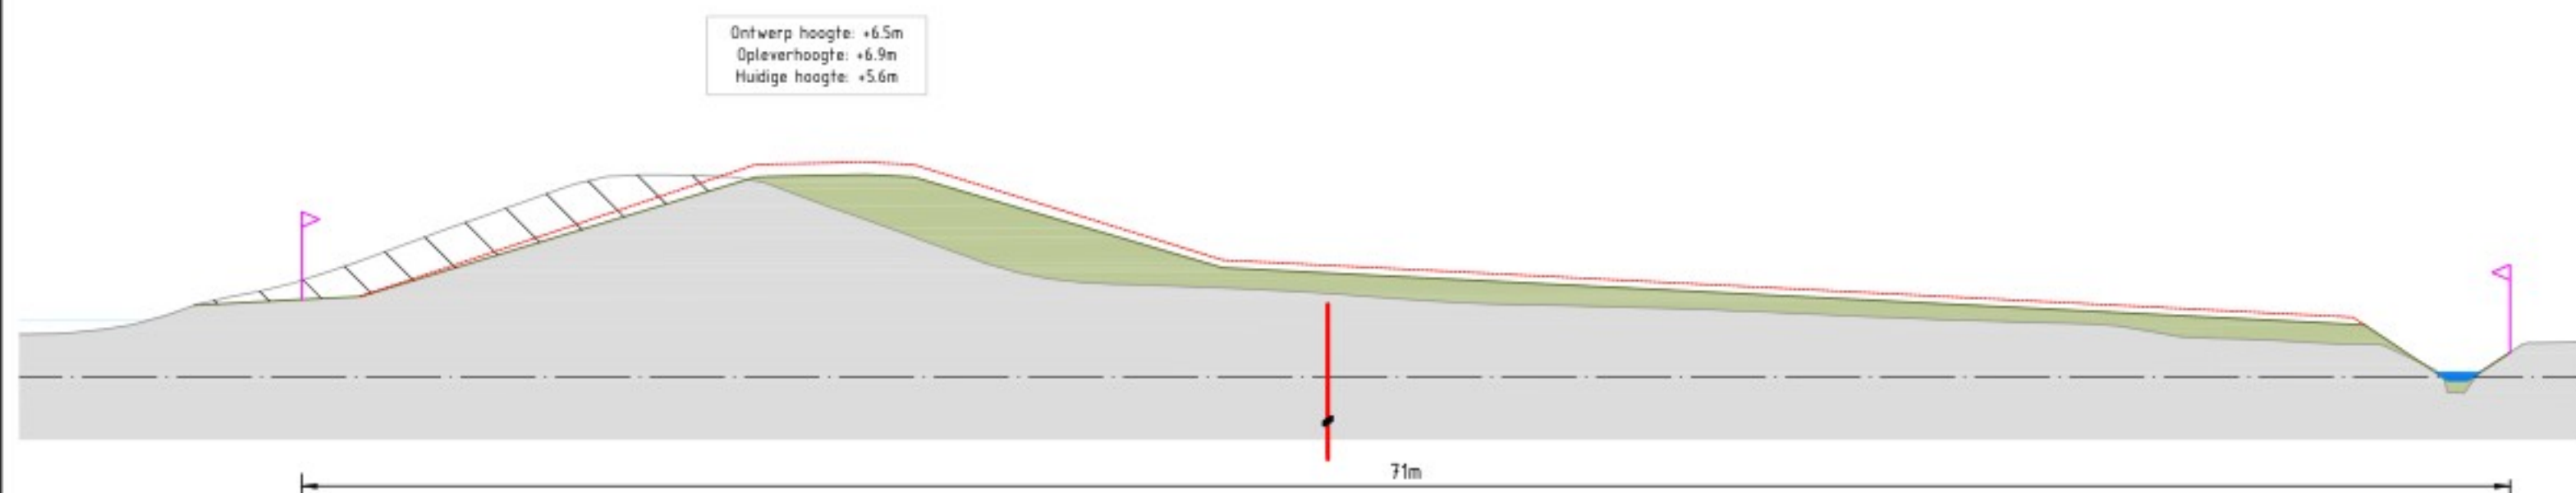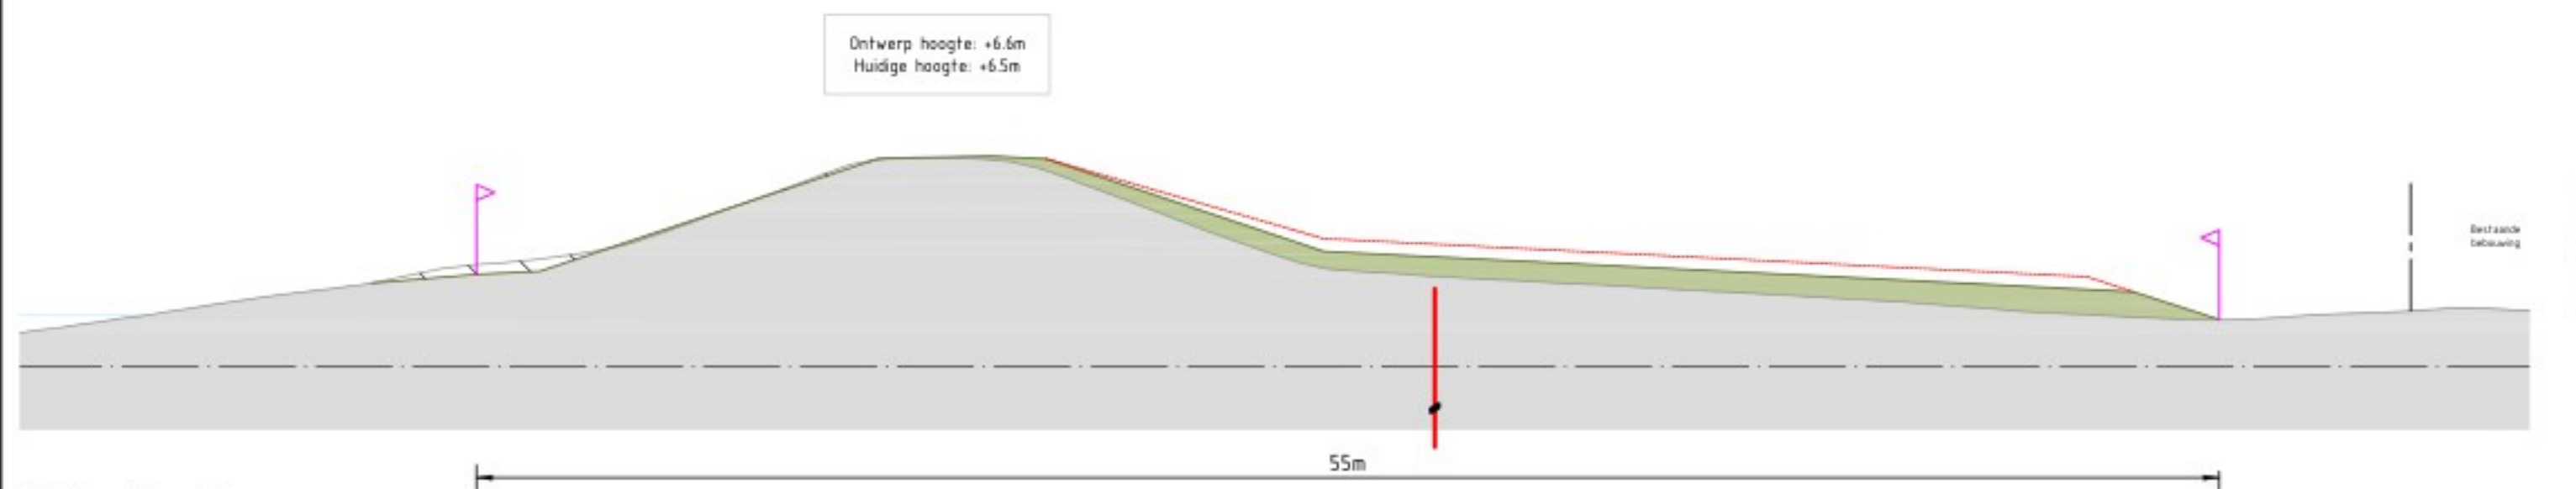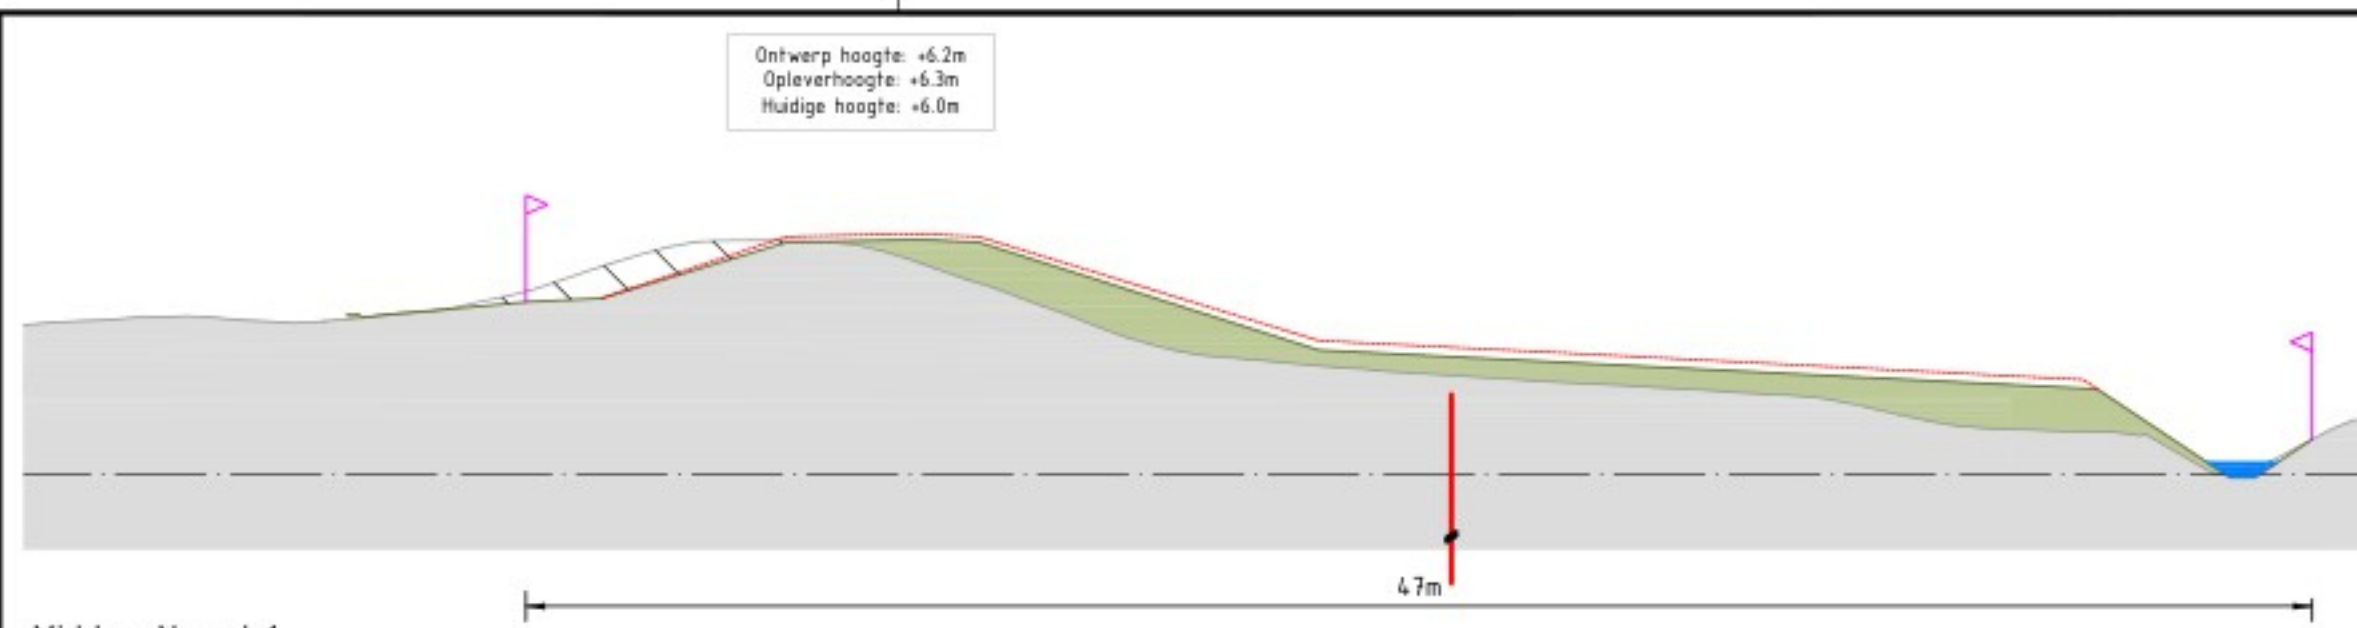



- ### Legenda

-  Huidig profiel
-  Nieuw profiel dijkversterking
-  Nieuwe verharding
-  Steenbekleding
-  Bestaande watergang
-  Nieuwe watergang
-  Ontgraven huidig profiel
-  Aanlegprofiel
-  Verticale pipingmaatregel
-  Verticale stabiliteitsmaatregel
-  Ruimtebeslag

OPMERKINGEN


1. Referentiestelsel Nederland RD/NAP
2. Maten in meters, tenzij anders vermeld
3. Peilmaten in meters t.o.v. NAP, tenzij anders vermeld

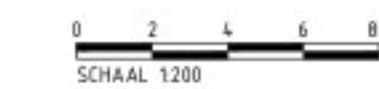[illegible]

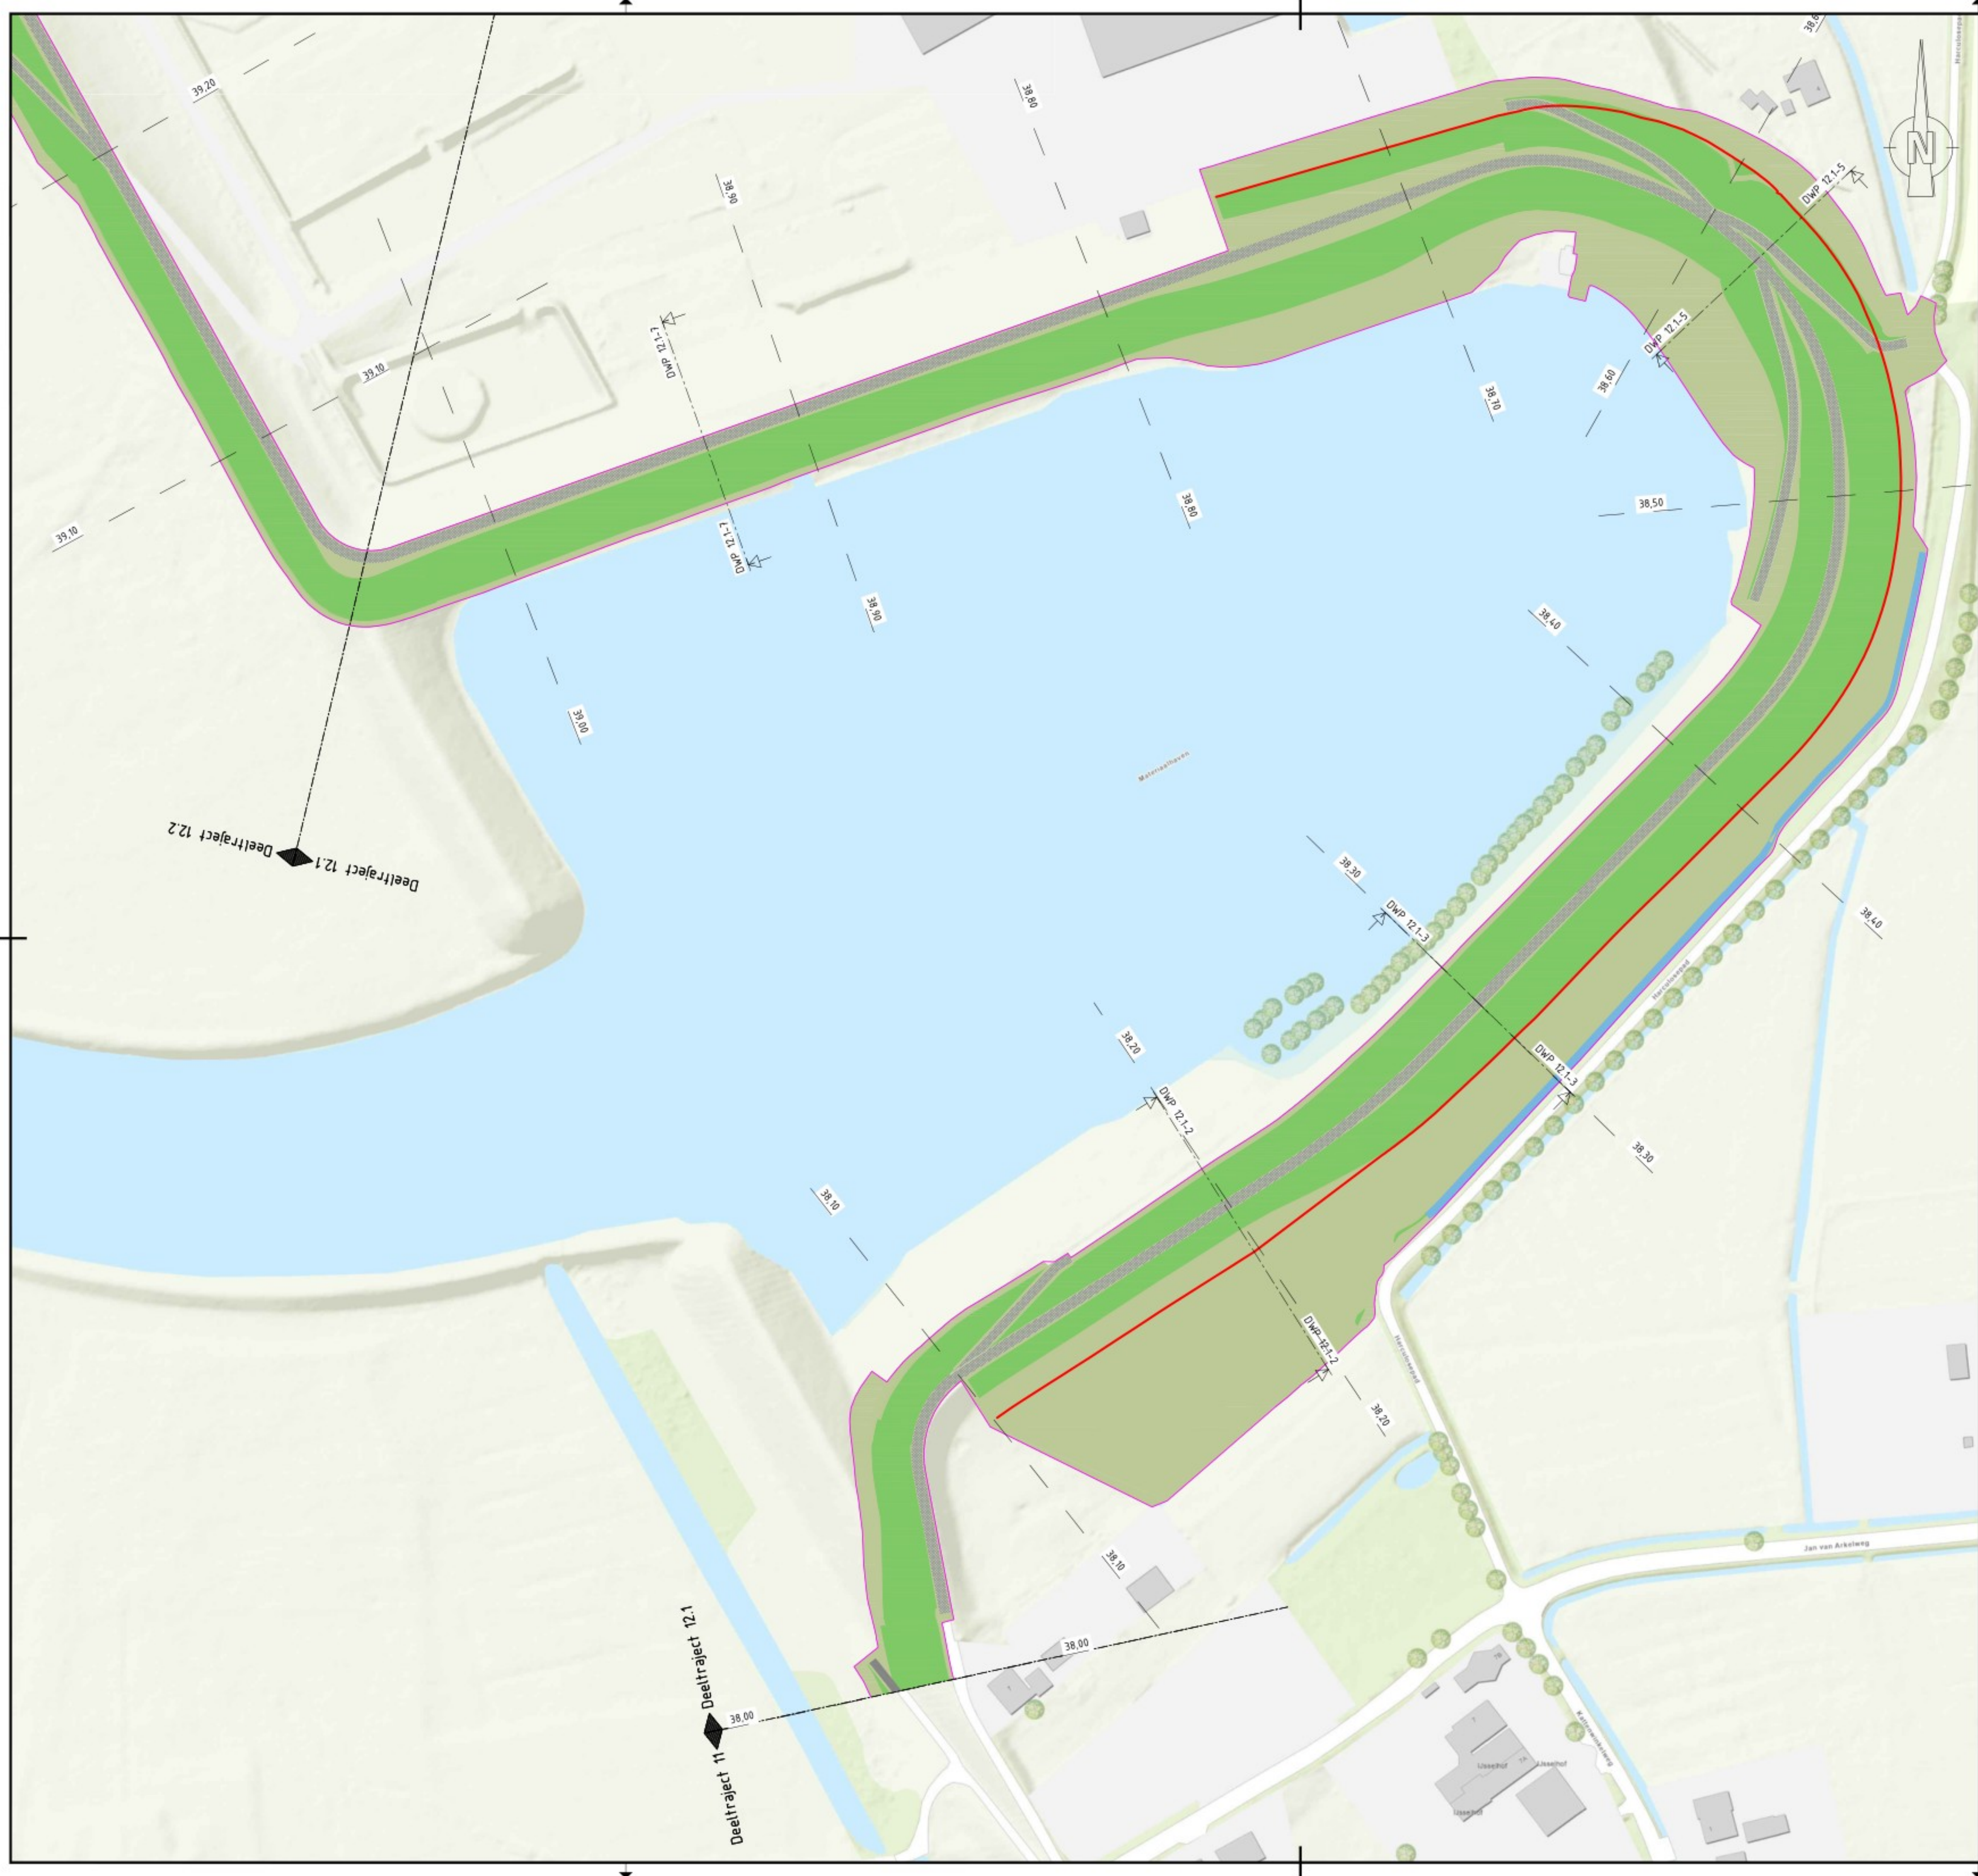

Legenda

- Bebouwing
- Berm
- Talud
- Kruin
- Halfverharding
- Steenbekleding
- Bestaande verharding
- Nieuwe verharding
- Bestaande watergang
- Nieuwe watergang
- Verticale pipingmaatregel
- Verticale stabiliteitsmaatregel
- Ruimtebeslag
- 21.50
- Dijkmetrering

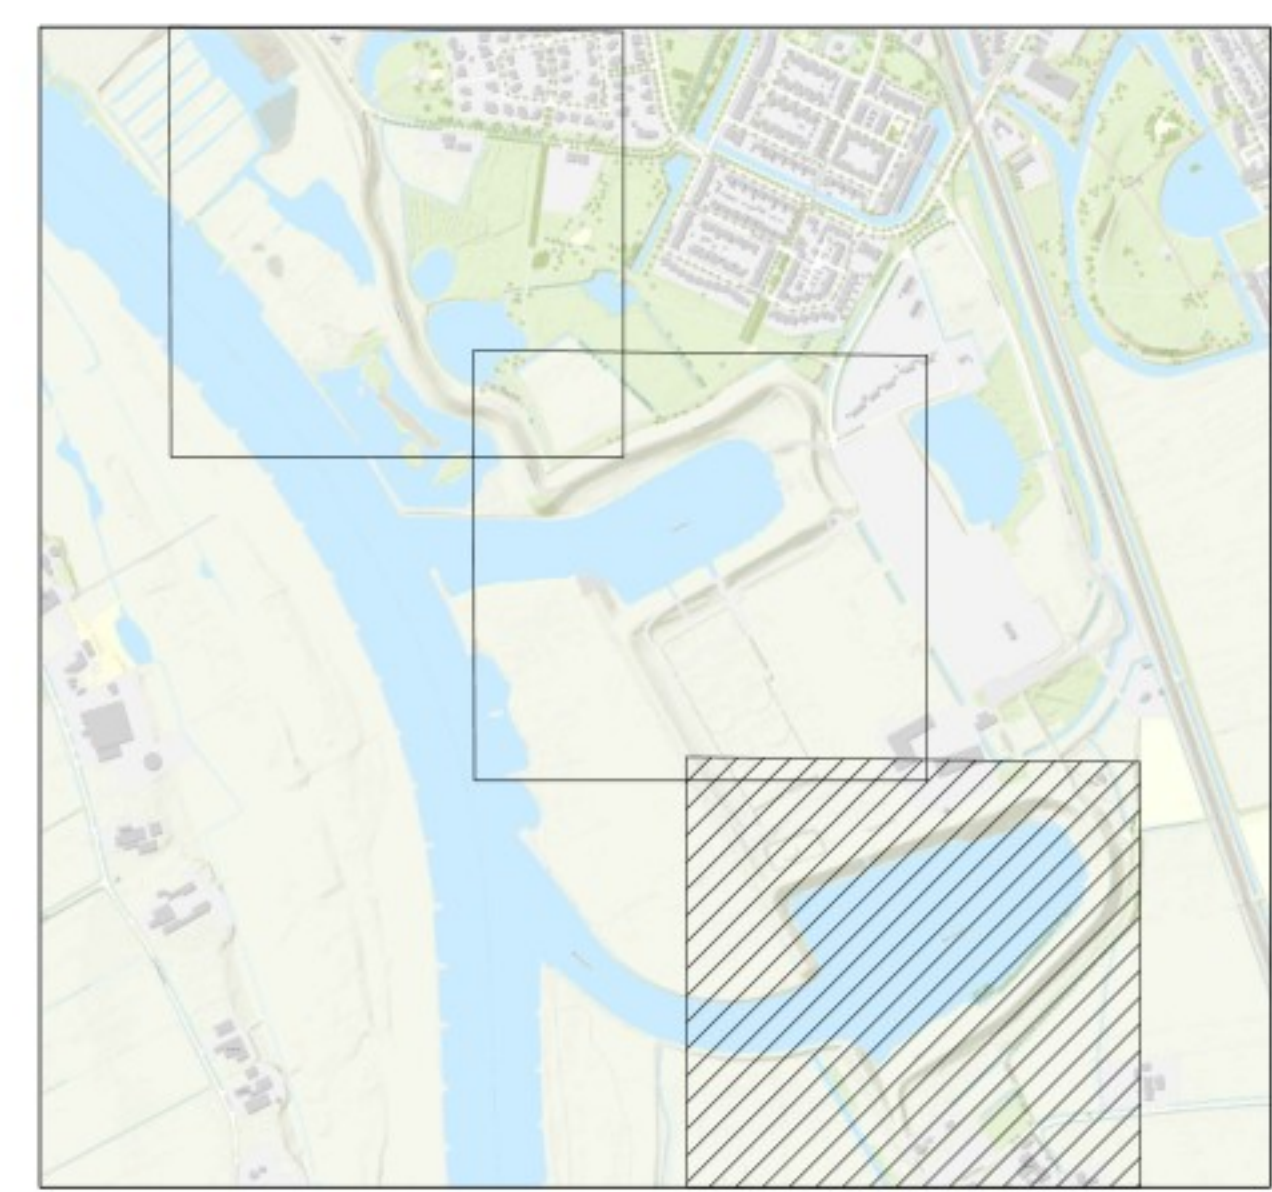


OPMERKINGEN

- Referentiestelsel Nederland RD/NAP
- Maten in meters, tenzij anders vermeld
- Polymaten in meters t.o.v. NAP, tenzij anders vermeld


0 10 20 30 40m
SCHAAL 1:1000

Revisie	Datum	Bevat	Door	Goedgekeurd door	Omschrijving
2.0	04-06-2025				Dijkversterkingsontwerp behorend bij Projectbesluit
1.0	14-03-2024				Dijkversterkingsontwerp behorend bij Ontwerp Projectbesluit
Project: IJsselwerken Zwolle - Olst					
Omschrijving: Plankaart					
Dijkmodule Midden-Noord 2					
Overzicht					
Bestelnnummer: -					
Tekeningsnummer: 20293-TEK-01066_CON-OP5-VO-MN2					
Status: Definitief					
Fase: Projectbesluit					
Formaat: A1					
Wijz: 2.0					
Blad: 01					
Aantal: 05					

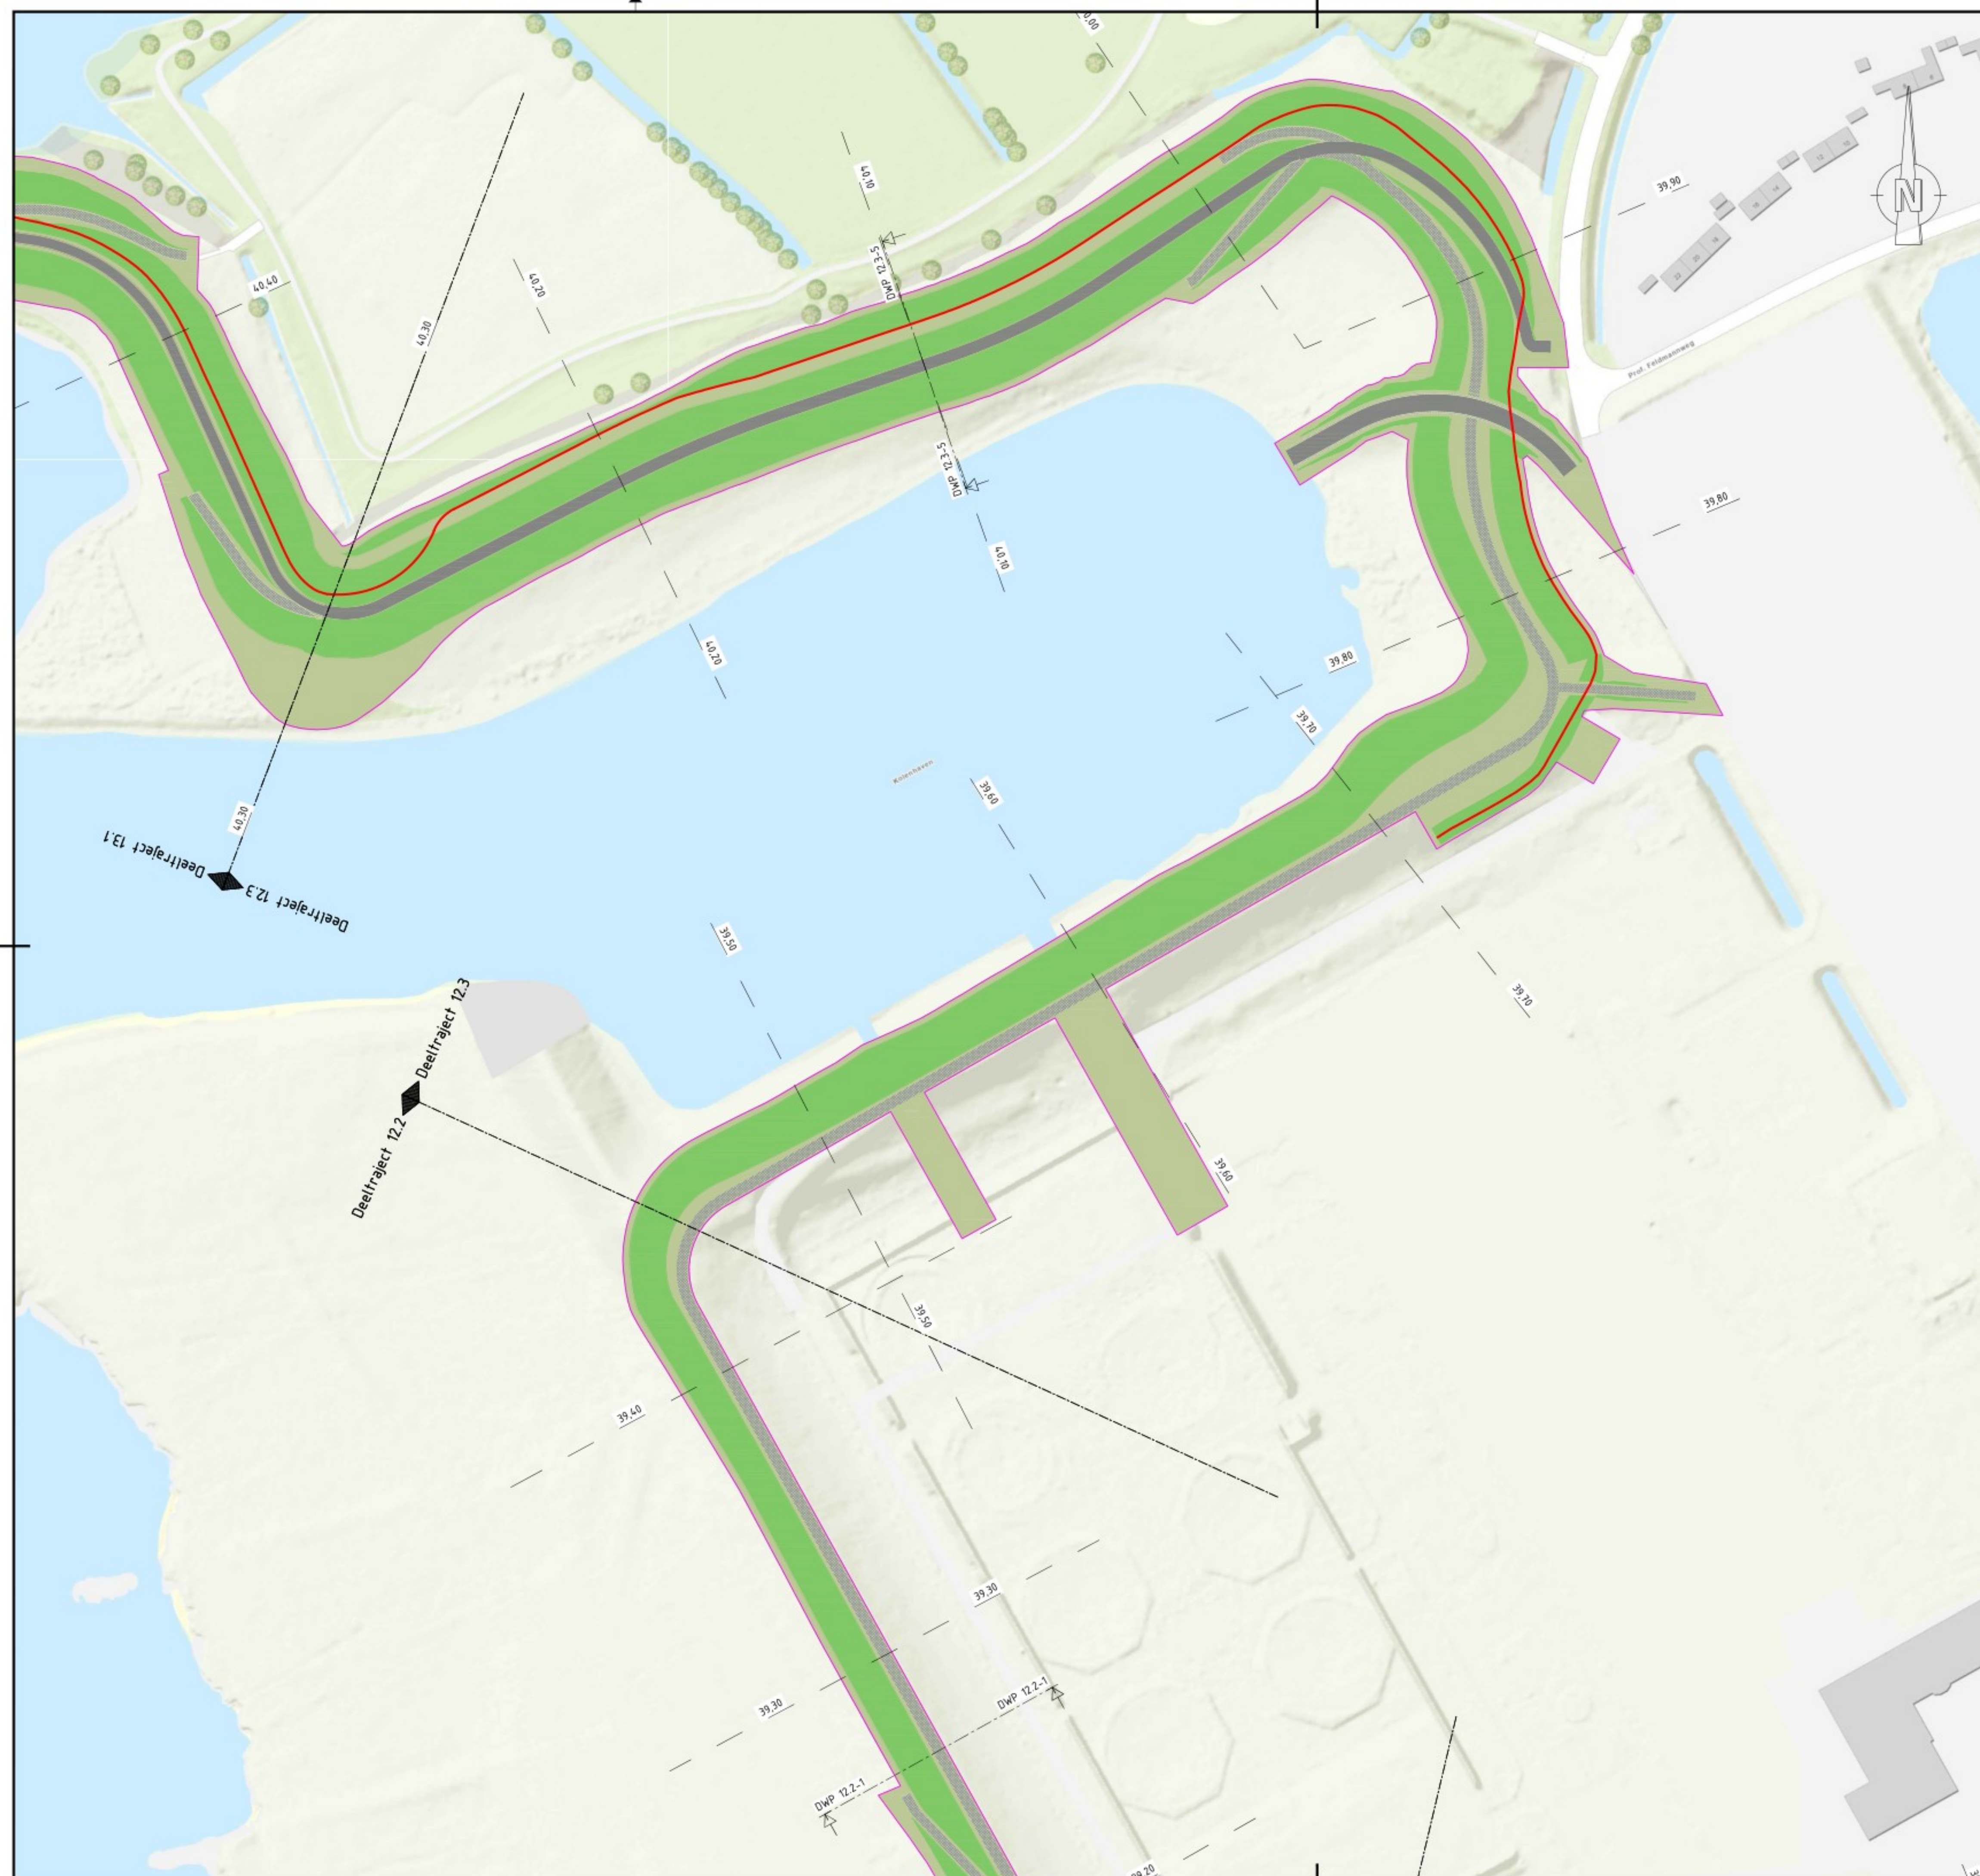

Legenda


-  Bebouwing
-  Berm
-  Talud
-  Kruin
-  Halfverharding
-  Steenbekleding
-  Bestaande verharding
-  Nieuwe verharding
-  Bestaande watergang
-  Nieuwe watergang
-  Verticale pipingmaatregel
-  Verticale stabiliteitsmaatregel
-  Ruimtebeslag
-  21.50 Dijkmetrering

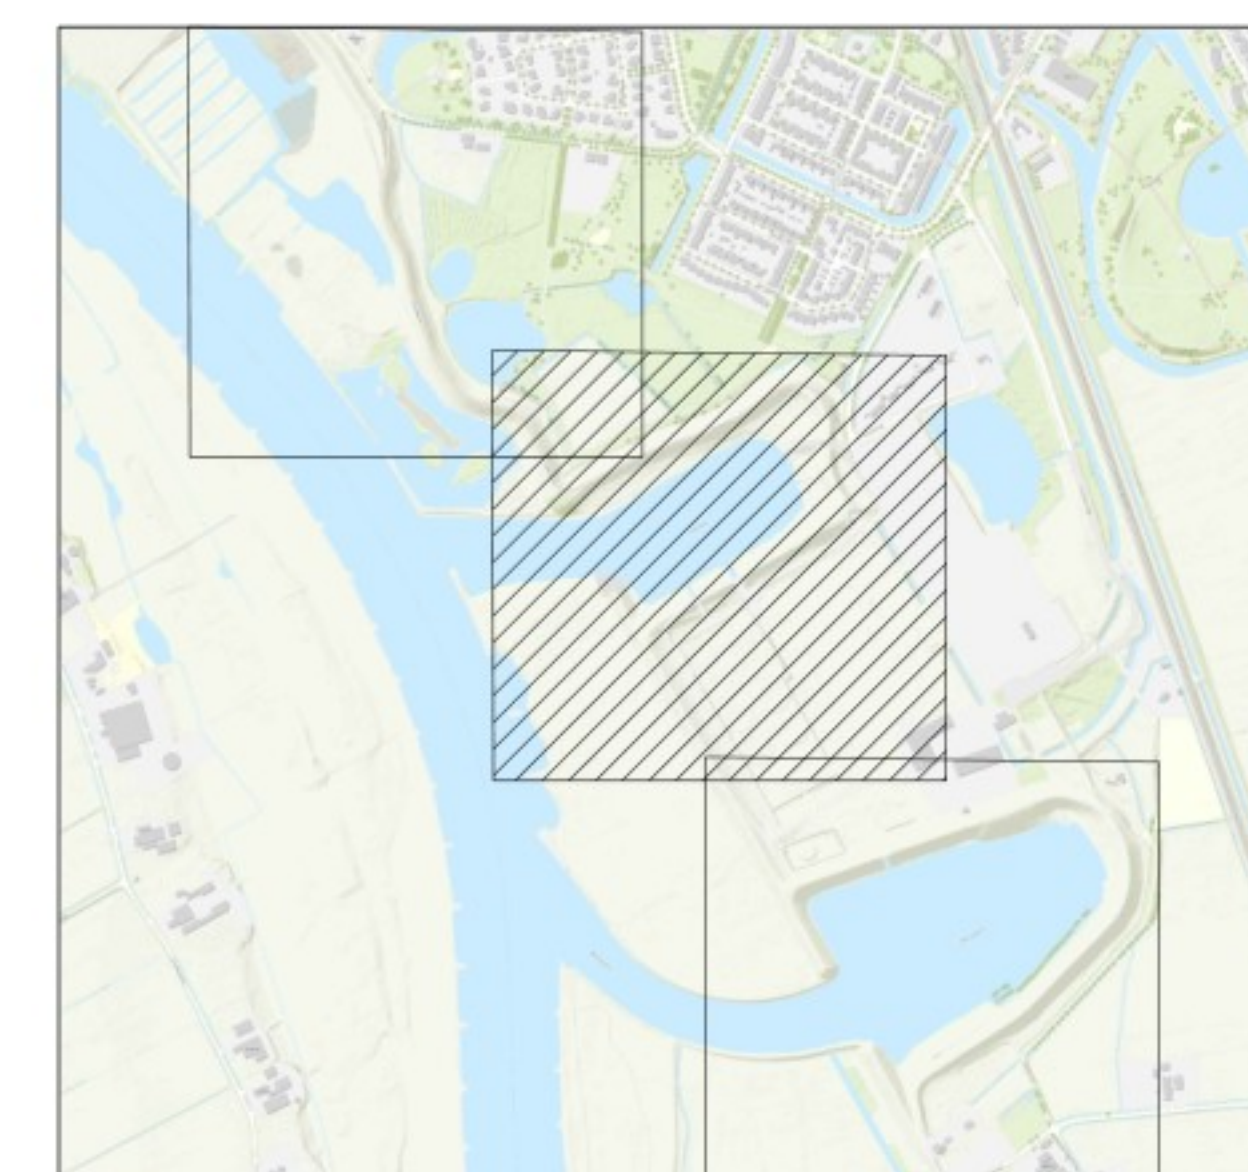

Q1

OPMERKINGEN


1. Referentiestelsel Nederland RD/NAP
2. Maten in meters, tenzij anders vermeld
3. Peilmaten in meters t.o.v. NAP, tenzij anders vermeld

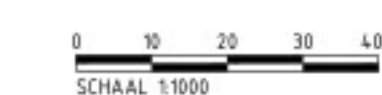

2.0	04-06-2024					Dijkversterkingsantworp behorend bij Projectbesluit
1.0	16-03-2024					Dijkversterkingsantworp behorend bij Ontwerp Projectbesluit
Revisie	Datum	Bereikbaar door	Controle door	Uitgegeven door		Omschrijving
Project		IJsselwerken Zwolle - Oost				
Omschrijving		Plankaart Dijkmodule Midden-Noord 2 Overzicht				
Besteknummer					Schaal 1:1000	Status Definitief
					Fase Projectbesluit	
Tekeningnummer		20293-TEK-01066 CON-0P5-V0-MN2			Blad 02	Aantal 2



- Legenda**
- Bebouwing
 - Berm
 - Talud
 - Kruin
 - Halfverharding
 - Steenbekleding
 - Bestaande verharding
 - Nieuwe verharding
 - Bestaande watergang
 - Nieuwe watergang
 - Verticale pipingmaatregel
 - Verticale stabiliteitsmaatregel
 - Ruimtebeslag
 - 21.50 Dijkmetreling

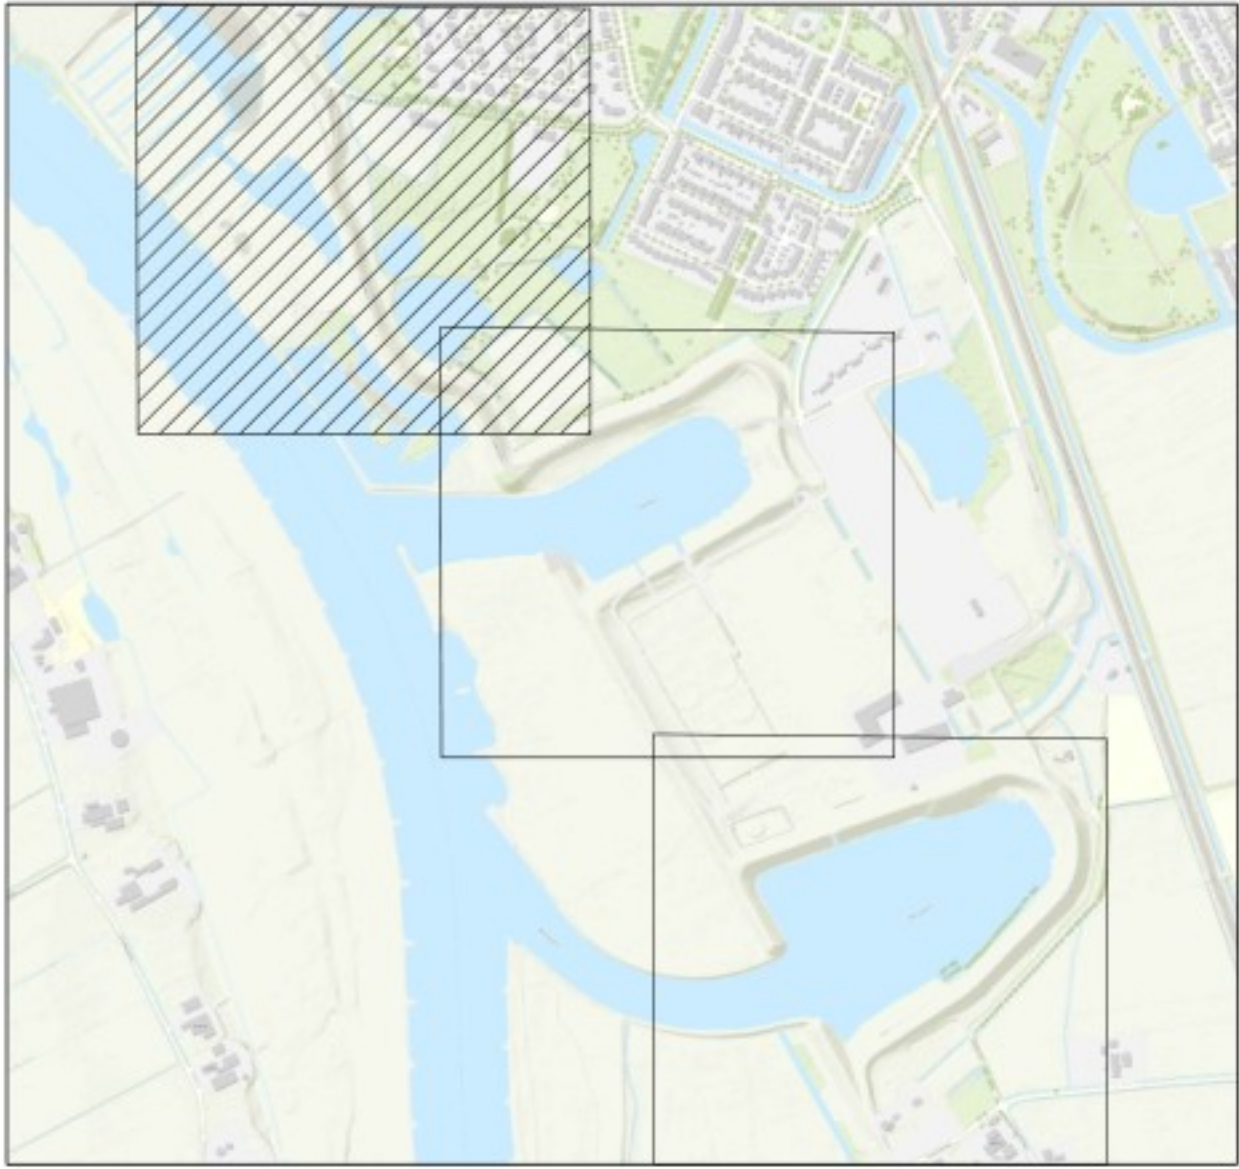

OPMERKINGEN







1. Referentiehoofdel Nederland RD/NAP
2. Maten in meters, tenzij anders vermeld
3. Peilmaten in meters t.o.v. NAP, tenzij anders vermeld

0 10 20 30 40m
SCHAAL 1:1000

2.0	04-06-2025					Dijkversterkingsontwerp behorend bij Projectbesluit
1.0	14-03-2024					Dijkversterkingsontwerp behorend bij Ontwerp Projectbesluit
Revisie	Datum	Beoordeld door	Controle door	Uitgevoerd door	Omschrijving	
 IJssel WERKEN zwolle — olst De Klink Dokter Klinkertweg 1-1 8025 BR Zwolle Telefoon 088-2331004 www.vdo.nl  Boskalis Projecten & Services Postbus 12 3720 AA Utrecht T +31 (0)88 290 0000 E info@boskalis.nl W www.boskalis.nl						
Project: IJsselwerken Zwolle - Olst						
Omschrijving: Plankaart Dijkmodule Midden-Noord 2 Overzicht						Status: Definitief
Bestelnr: -						Fase: Projectbesluit
Tekeningsnummer: 20293-TEK-01066_CON-OP5-VO-MN2				Schaal: 1:1000	Formaat: A1	Wijz: 2.0
					Blad: 03	Aantal: 05

QR

Definitief

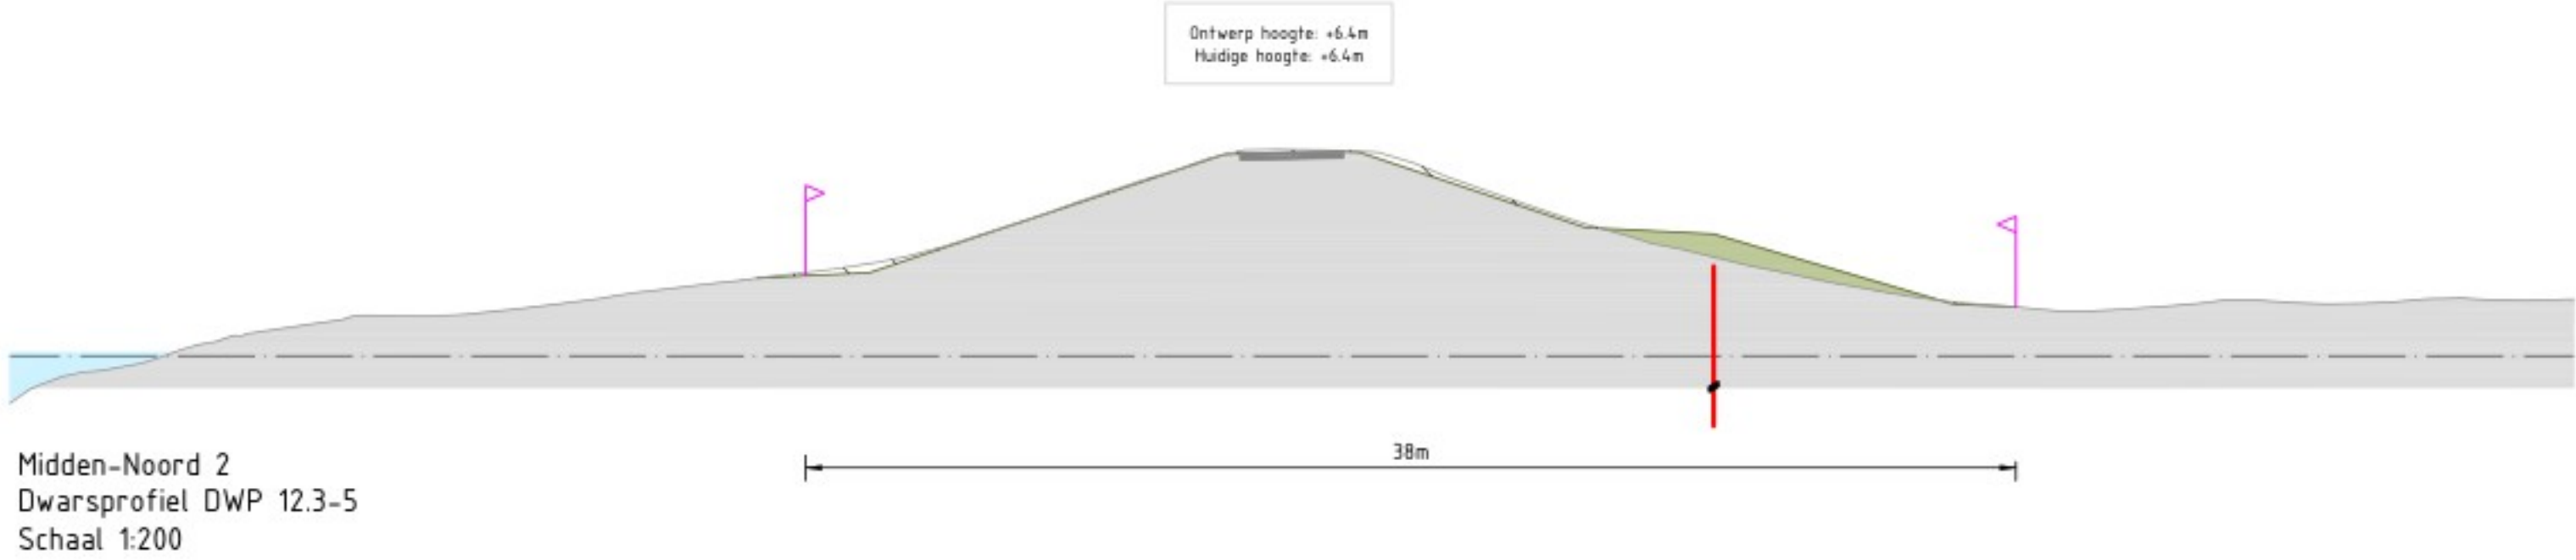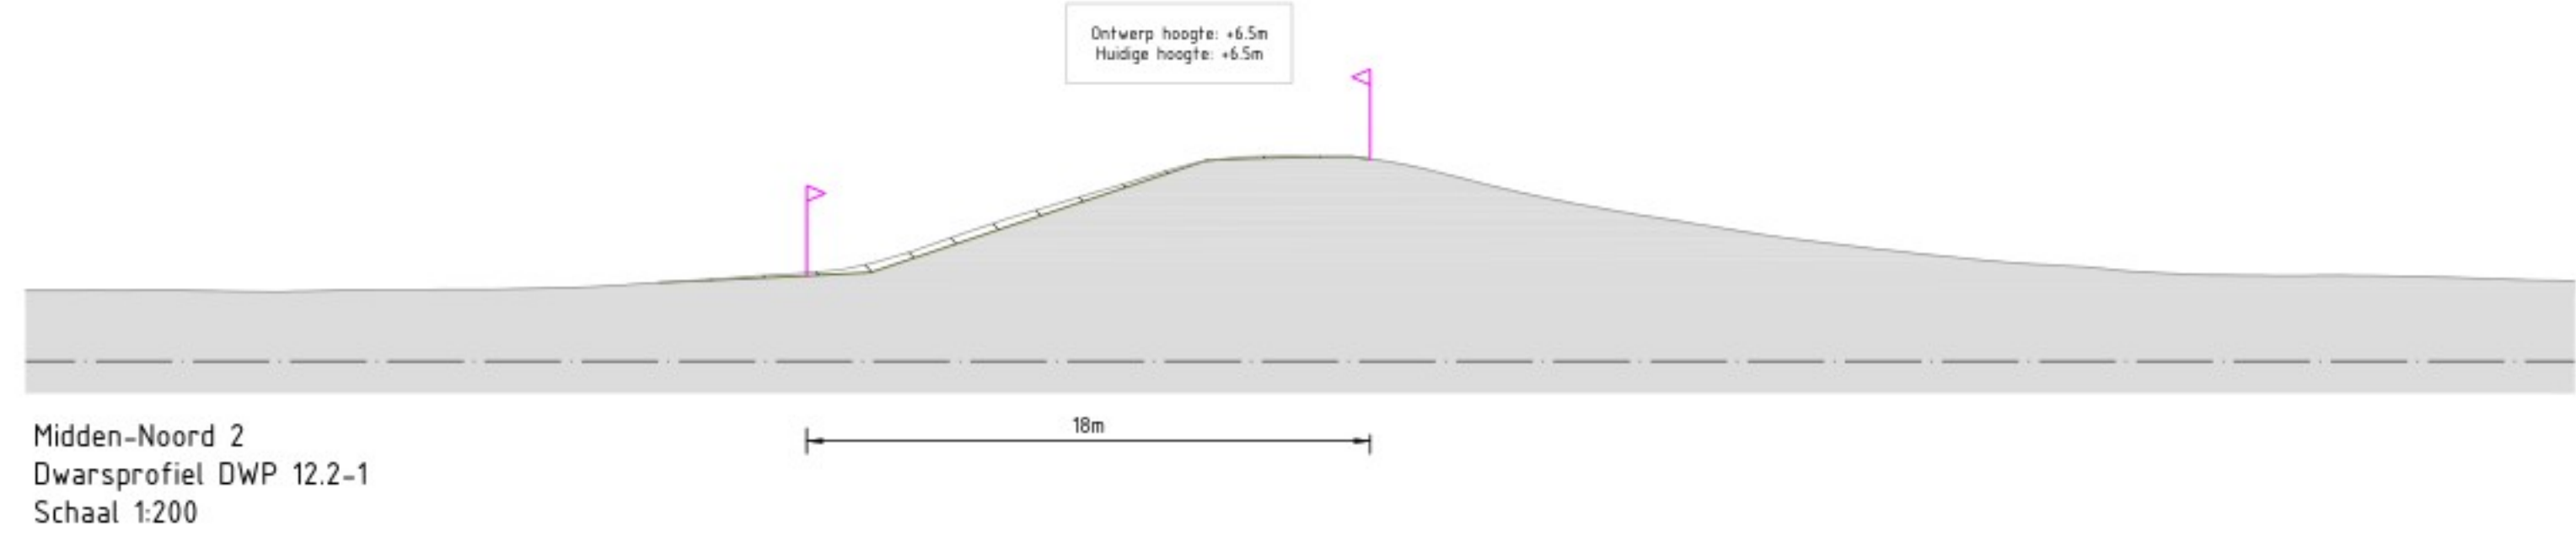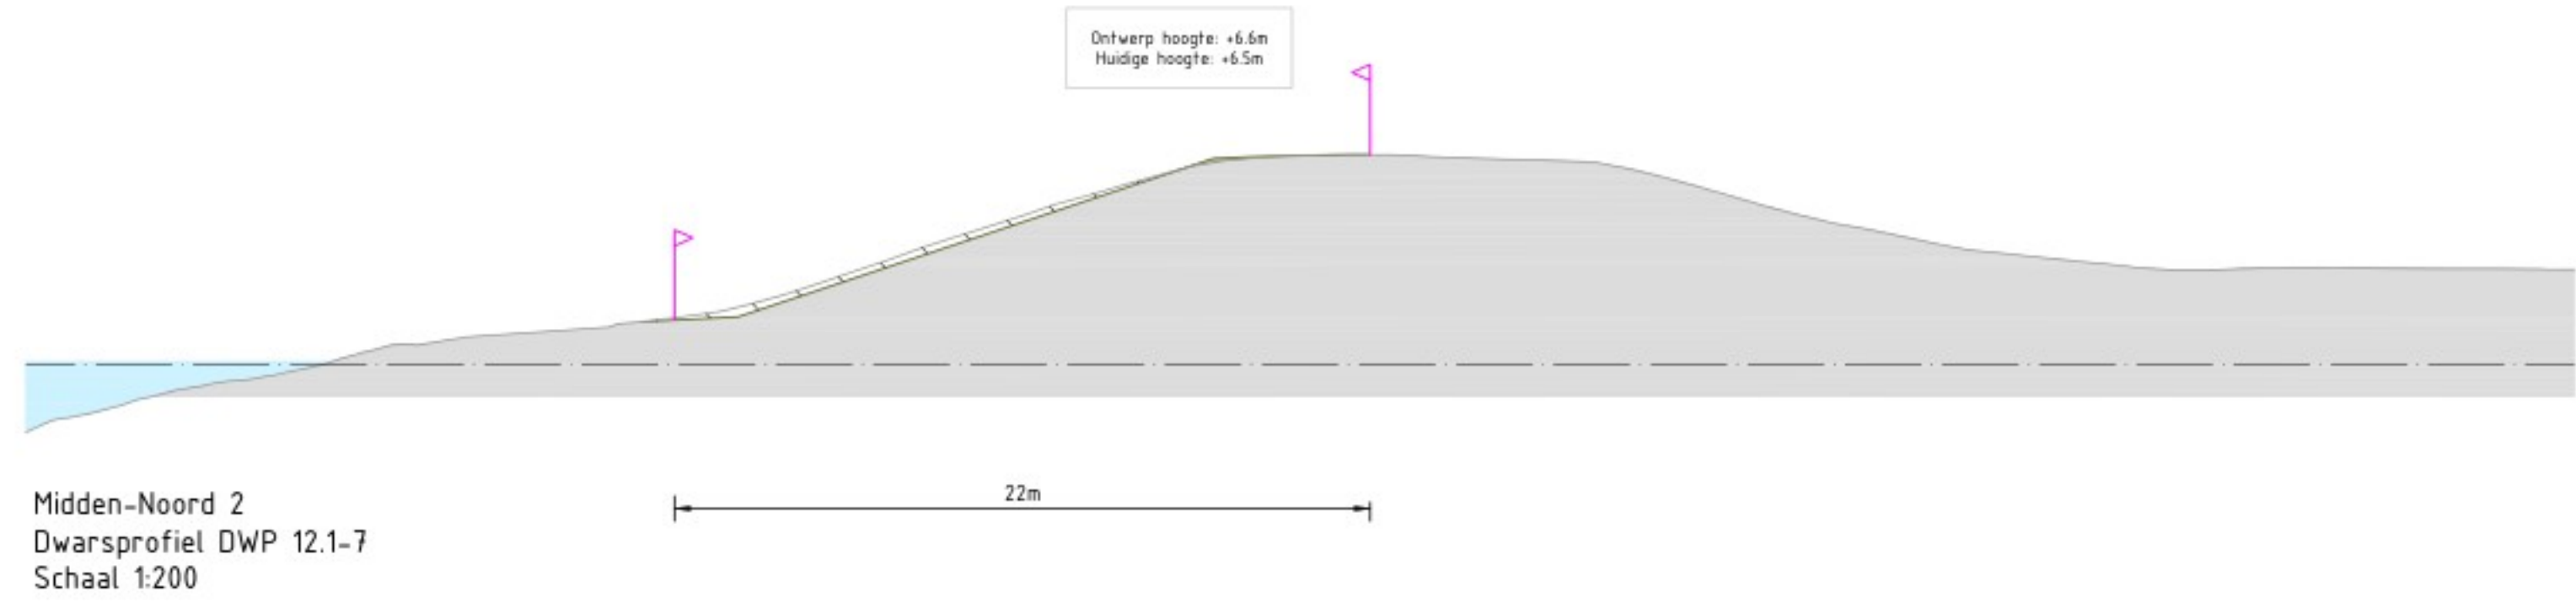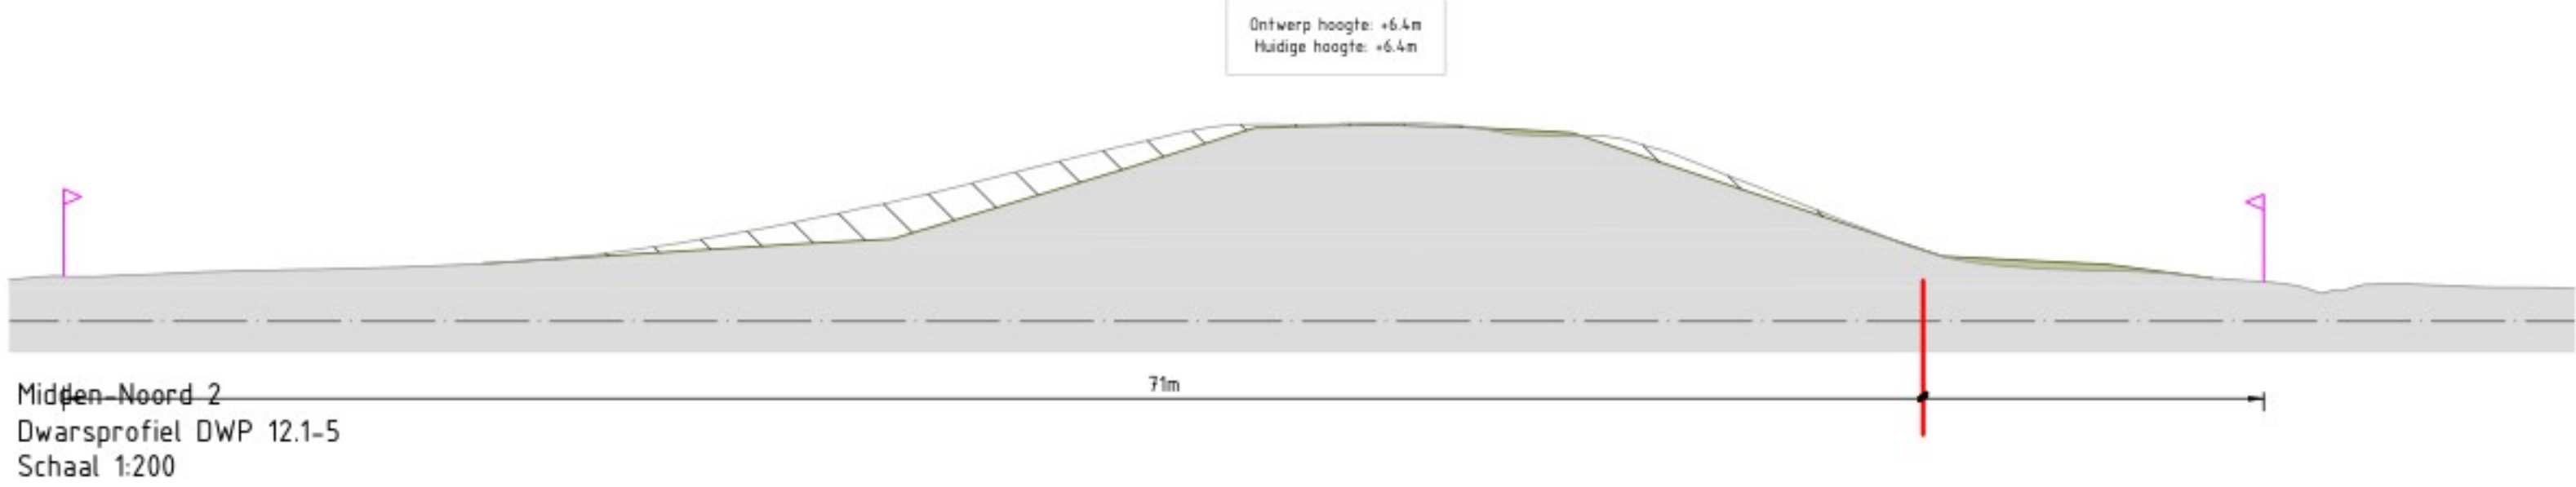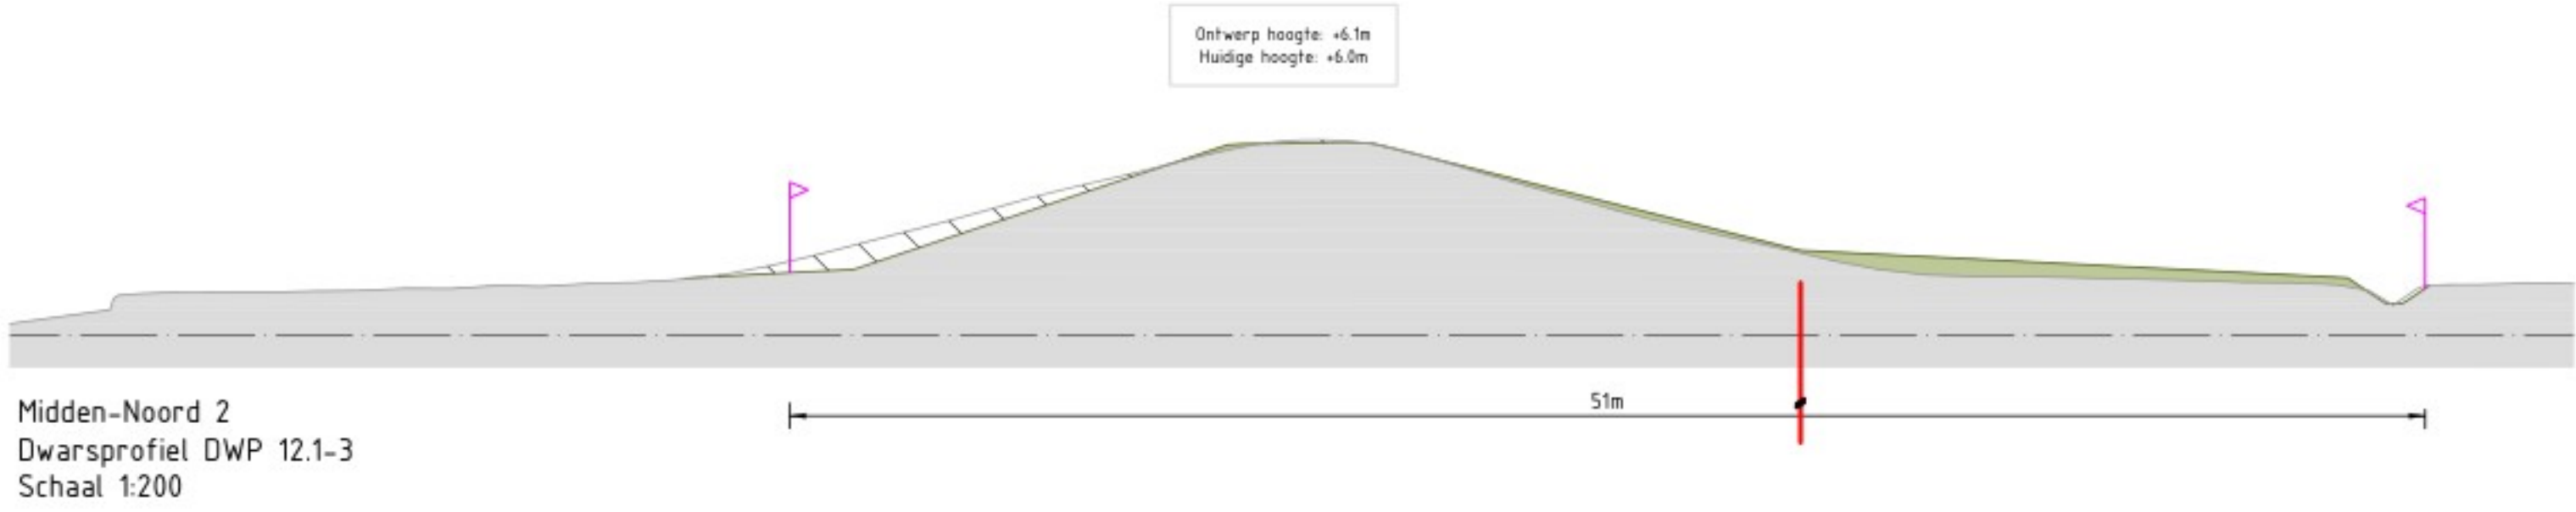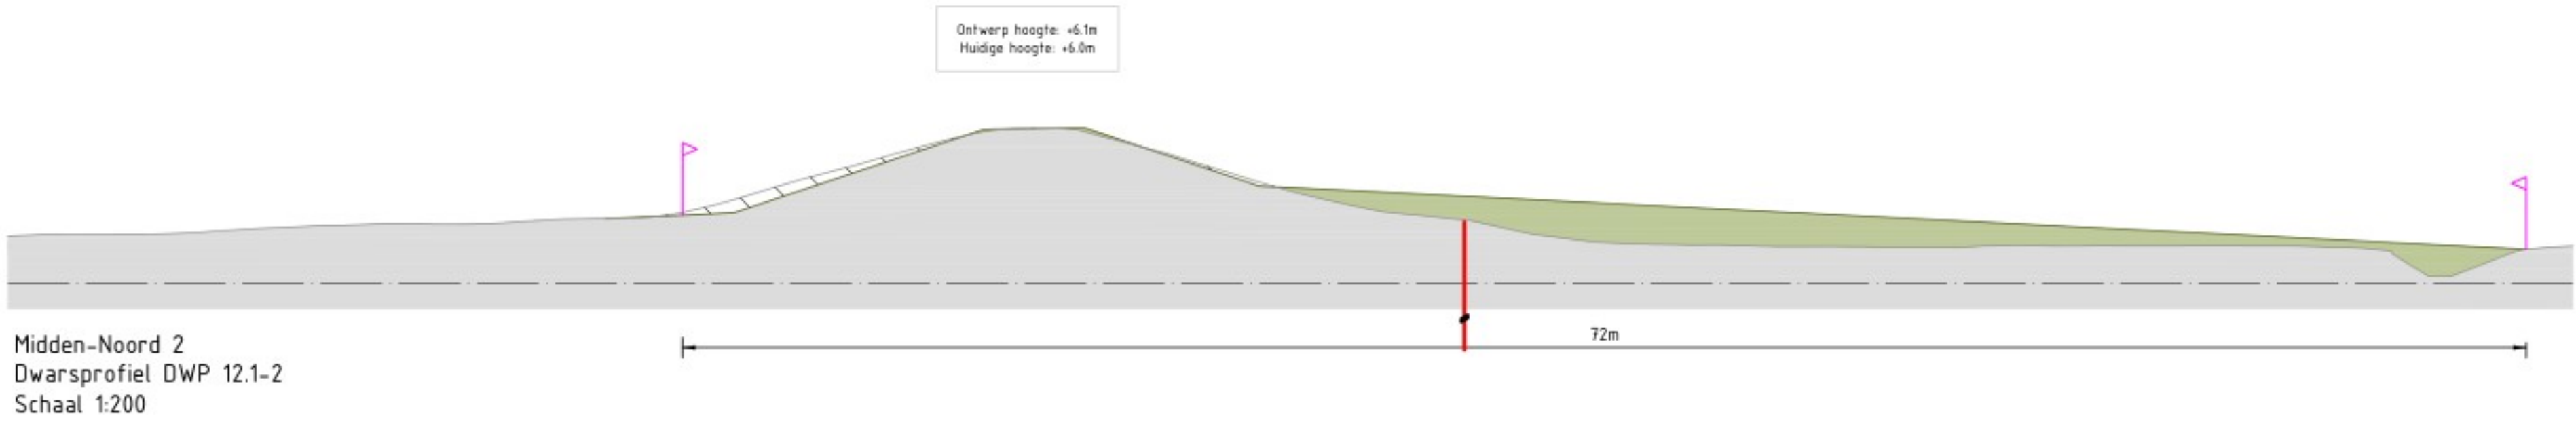

Legenda


- Huidge profiel
- Nieuw profiel dijkversterking
- Nieuwe verharding
- Steenbekleding
- Bestaande watergang
- Nieuwe watergang
- Ontgraven huidge profiel
- Aanlegprofiel
- Verticale pipingmaatregel
- Verticale stabiliteitsmaatregel
- Ruimtebeslag

OPMERKINGEN

- Referentie: Nederland RD/NAP
- Maten in meters, tenzij anders vermeld
- Palen in meters ten v. NAP, tenzij anders vermeld

SCHAAL 1:200

Revisie		Datum	Bereikt door	Uitgegeven door
Project		IJsselwerken Zwolle - Olst		
Omschrijving		Plankaart Dijkmodule Midden-Noord 2 Dwarsprofielen		
Bestandsnummer		-		
Tekeningsnummer		20293-TEK-01066_CON-OPS-VO-MN2		
Status		Definitief		
Formaat		A0		
Blad		04		
Aantal		05		

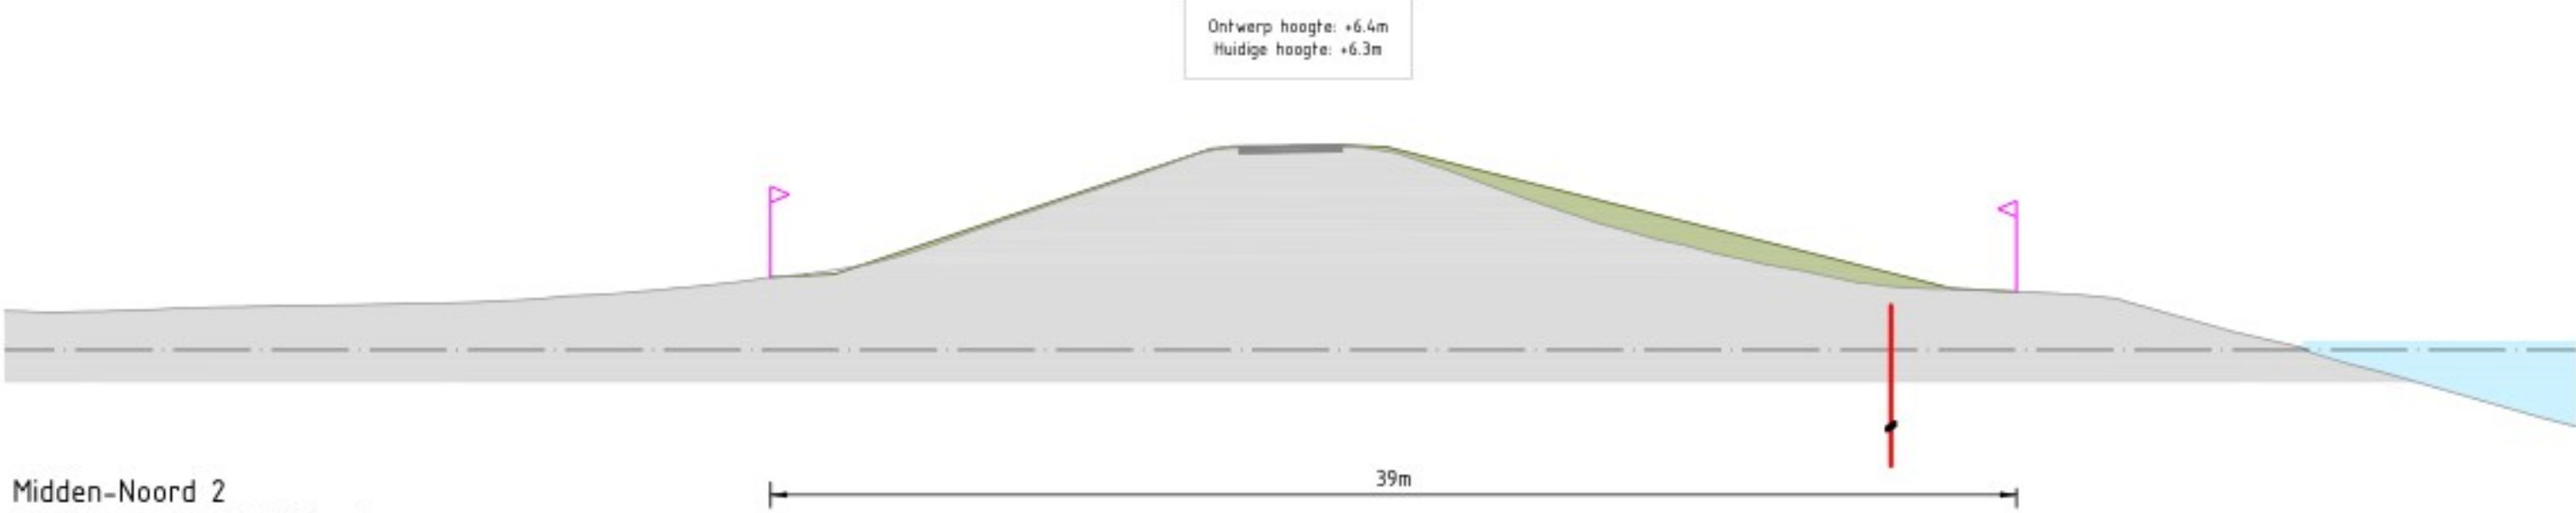

Midden-Noord 2
Dwarsprofiel DWP 13.1a-4
Schaal 1:200

Legenda

- Huidg. profiel
- Nieuw profiel dijkversterking
- Nieuwe verharding
- Steenbekleding
- Bestaande watergang
- Nieuwe watergang
- Ontgraven huidg. profiel
- Aanlegprofiel
- Verticale pipingmaatregel
- Verticale stabiliteitsmaatregel
- Ruimtebeslag

OPMERKINGEN

- Referentiestelsel Nederland RD/NAP
- Maten in meters, tenzij anders vermeld
- Palmaten in meters 100 x NAP, tenzij anders vermeld

SCHAAL 1:200

Revisie	Datum	Verreken door	Beoordeeld door	Projectleider	Deelname
1.0	01-03-2025				








www.boskalis.nl

Project	IJsselwerken Zwolle - Olst			Status	Definitief
Deelname	Plankaart	Dijkmodule Midden-Noord 2			Projectbesluit
Bestandsnummer	-	Schaal	1:200	Formaat	A0
Tekeningnummer	20293-TEK-01066_CON-OPS-VO-MN2			Blad	05
			Aantal	05	

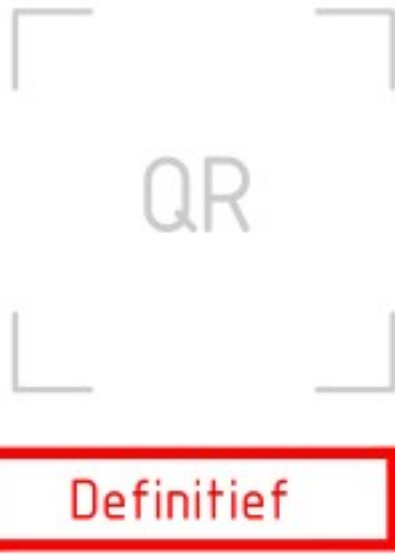



- Legenda**
- Bebouwing
 - Berm
 - Talud
 - Kruin
 - Halfverharding
 - Steenbekleding
 - Bestaande verharding
 - Nieuwe verharding
 - Bestaande watergang
 - Nieuwe watergang
 - Verticale pipingmaatregel
 - Verticale stabiliteitsmaatregel
 - Ruimtebeslag
 - 21.50 Dijkmetrering

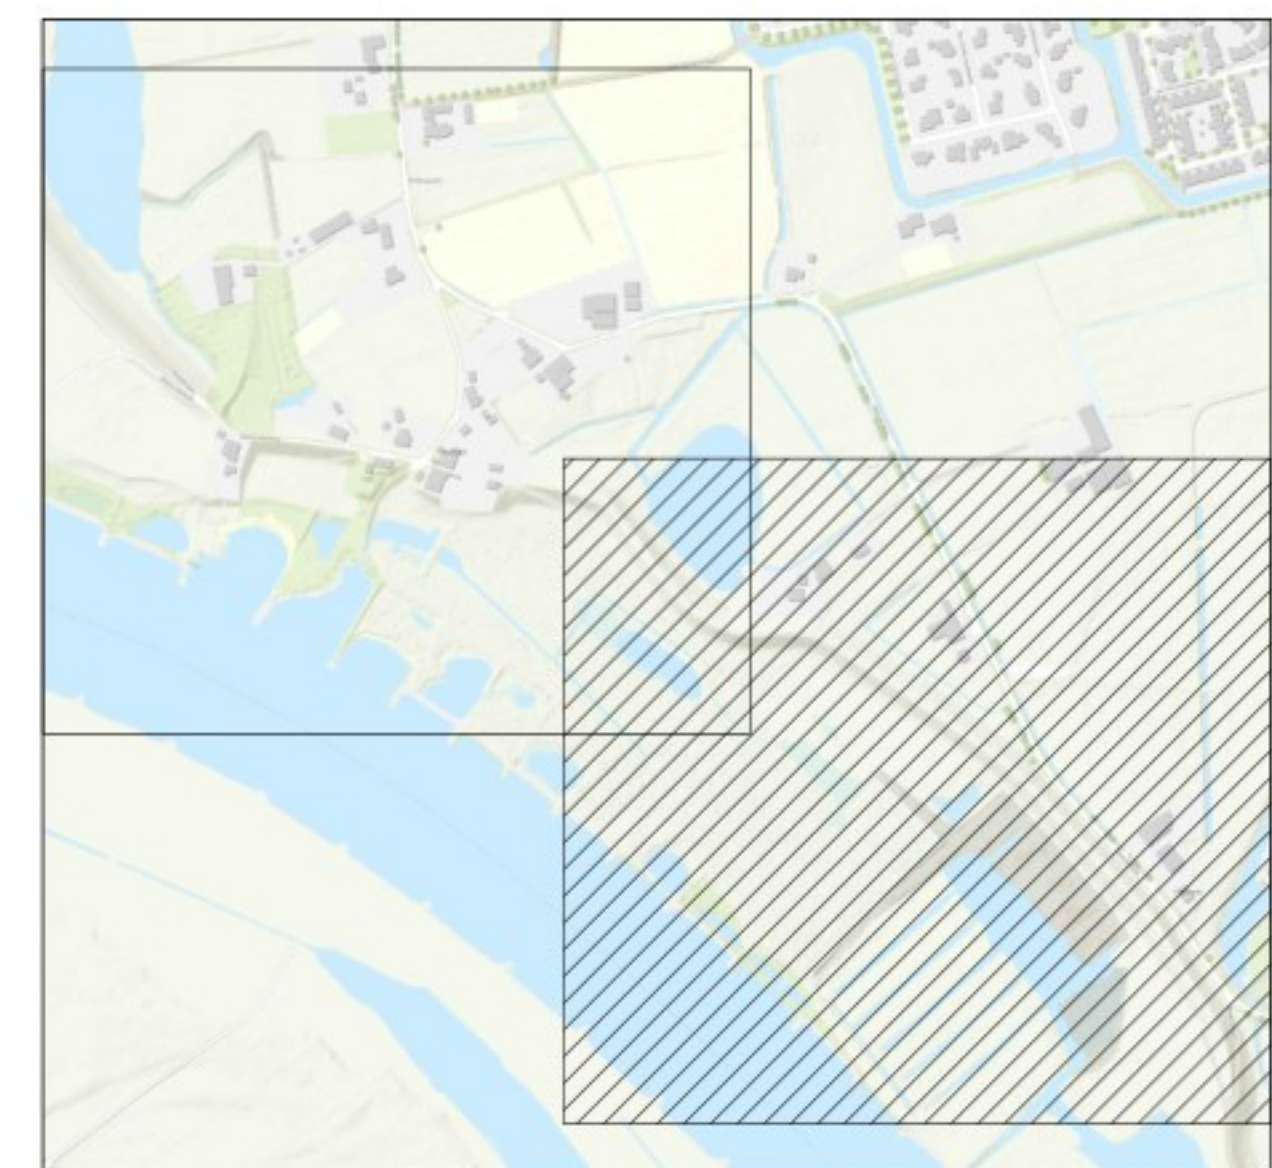

OPMERKINGEN

- Referentiestelsel Nederland RD/NAP
- Maten in meters, tenzij anders vermeld
- Polymaten in meters t.o.v. NAP, tenzij anders vermeld


0 10 20 30 40m
SCHAAL 1:1000

Revisie	Datum	Bevat door	Controle door	Vrijgegeven door	Omschrijving
2.0	04-06-2025				Dijkversterkingsontwerp behorend bij Projectbesluit
1.0	14-03-2024				Dijkversterkingsontwerp behorend bij Ontwerp Projectbesluit
 IJSSSELWERKEN zwolle — olst De Klink Dokter Klinkertweg 1-1 8025 BR Zwolle Telefoon 088-2331004 www.vdo.nl  Boskalis Postbus 13 7000 AA Zwolle The Netherlands Telefoon 088-2331004 www.boskalis.nl					
Project: IJsselwerken Zwolle - Olst					
Omschrijving: Plankaart Dijkmodule Midden-Noord 3 Overzicht					Status: Definitief
Bestelnummer: -					Fase: Projectbesluit
Tekeningnummer: 20293-TEK-01067_CON-OP5-VO-MN3			Schaal: 1:1000	Formaat: A1	Wijz: 2.0
				Blad: 01	Aantal: 03



Legenda

-  Bebouwing
-  Berm
-  Talud
-  Kruin
-  Halfverharding
-  Steenbekleding
-  Bestaande verharding
-  Nieuwe verharding
-  Bestaande watergang
-  Nieuwe watergang
-  Verticale pipingmaatregel
-  Verticale stabiliteitsmaatregel
-  Ruimtebeslag
-  Dijkmetrering

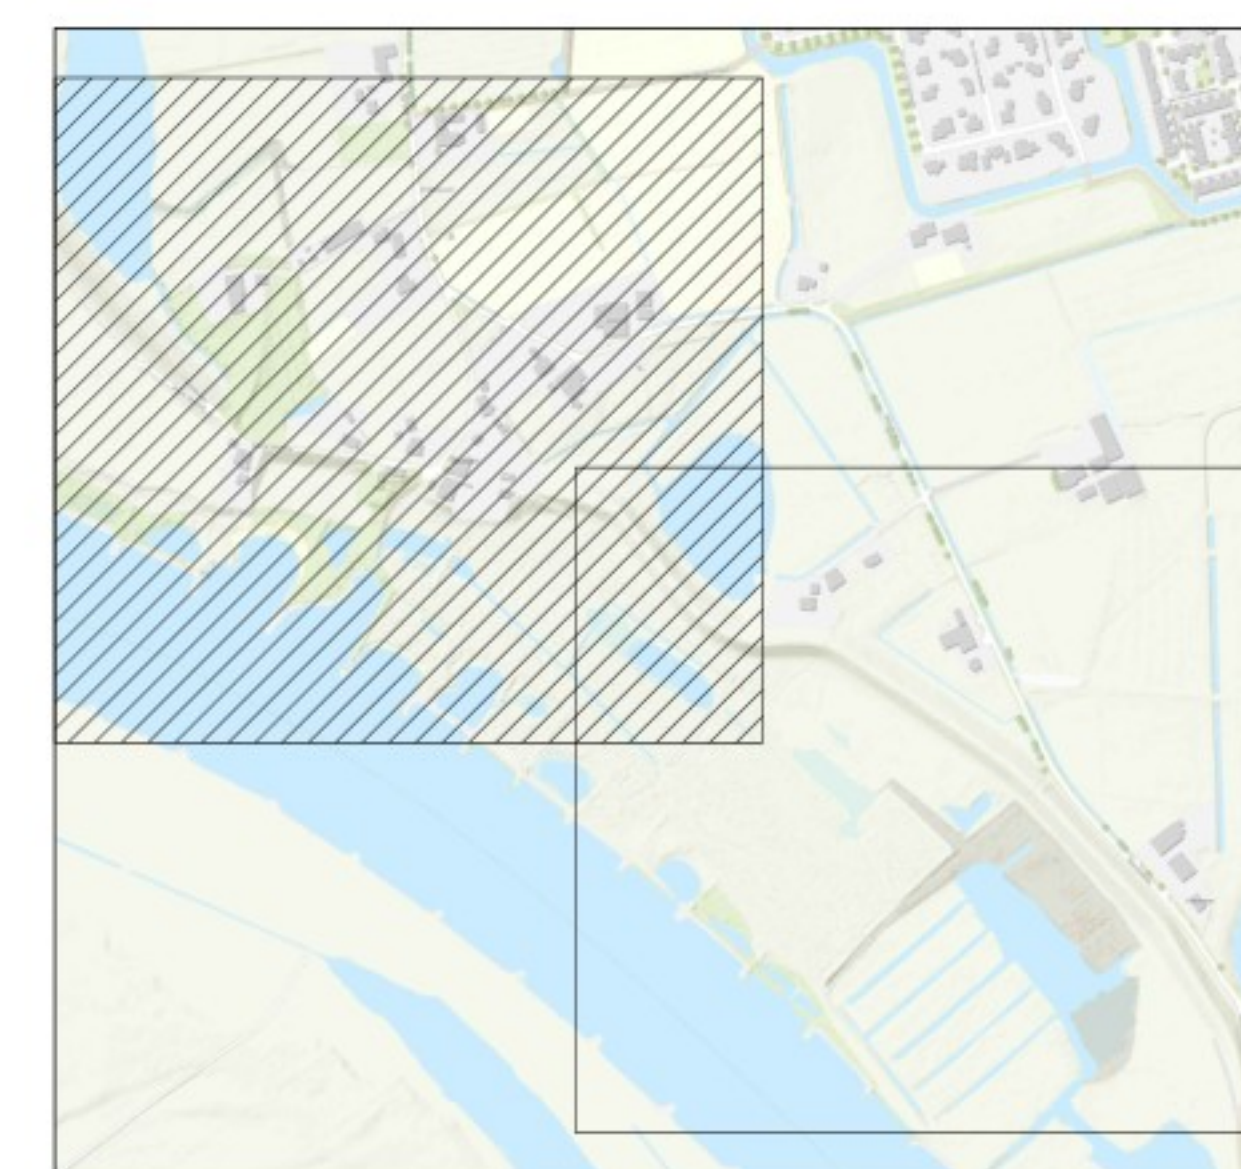


QF



Definitief

OPMERKINGEN

1. Referentiestelsel Nederland RD/NAP
2. Maten in meters, tenzij anders vermeld
3. Peilmaten in meters t.o.v. NAP, tenzij anders vermeld

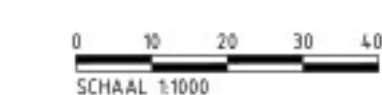

2.0	04-06-2024					Dijkversterkingsantworp behorend bij Projectbesluit
1.0	16-03-2024					Dijkversterkingsantworp behorend bij Ontwerp Projectbesluit
Revisie	Datum	Bereikbaar door	Controle door	Uitgegeven door		Omschrijving
Omschrijving		Plankaart Dijkmodule Midden-Noord 3 Overzicht				
Besteknummer				Schaal 1:1000		Status Definitief
						Fase Projectbesluit
Tekeningnummer		20293-TEK-01067 CON-0P5-V0-MN3				Blad 02
						Aantal 2

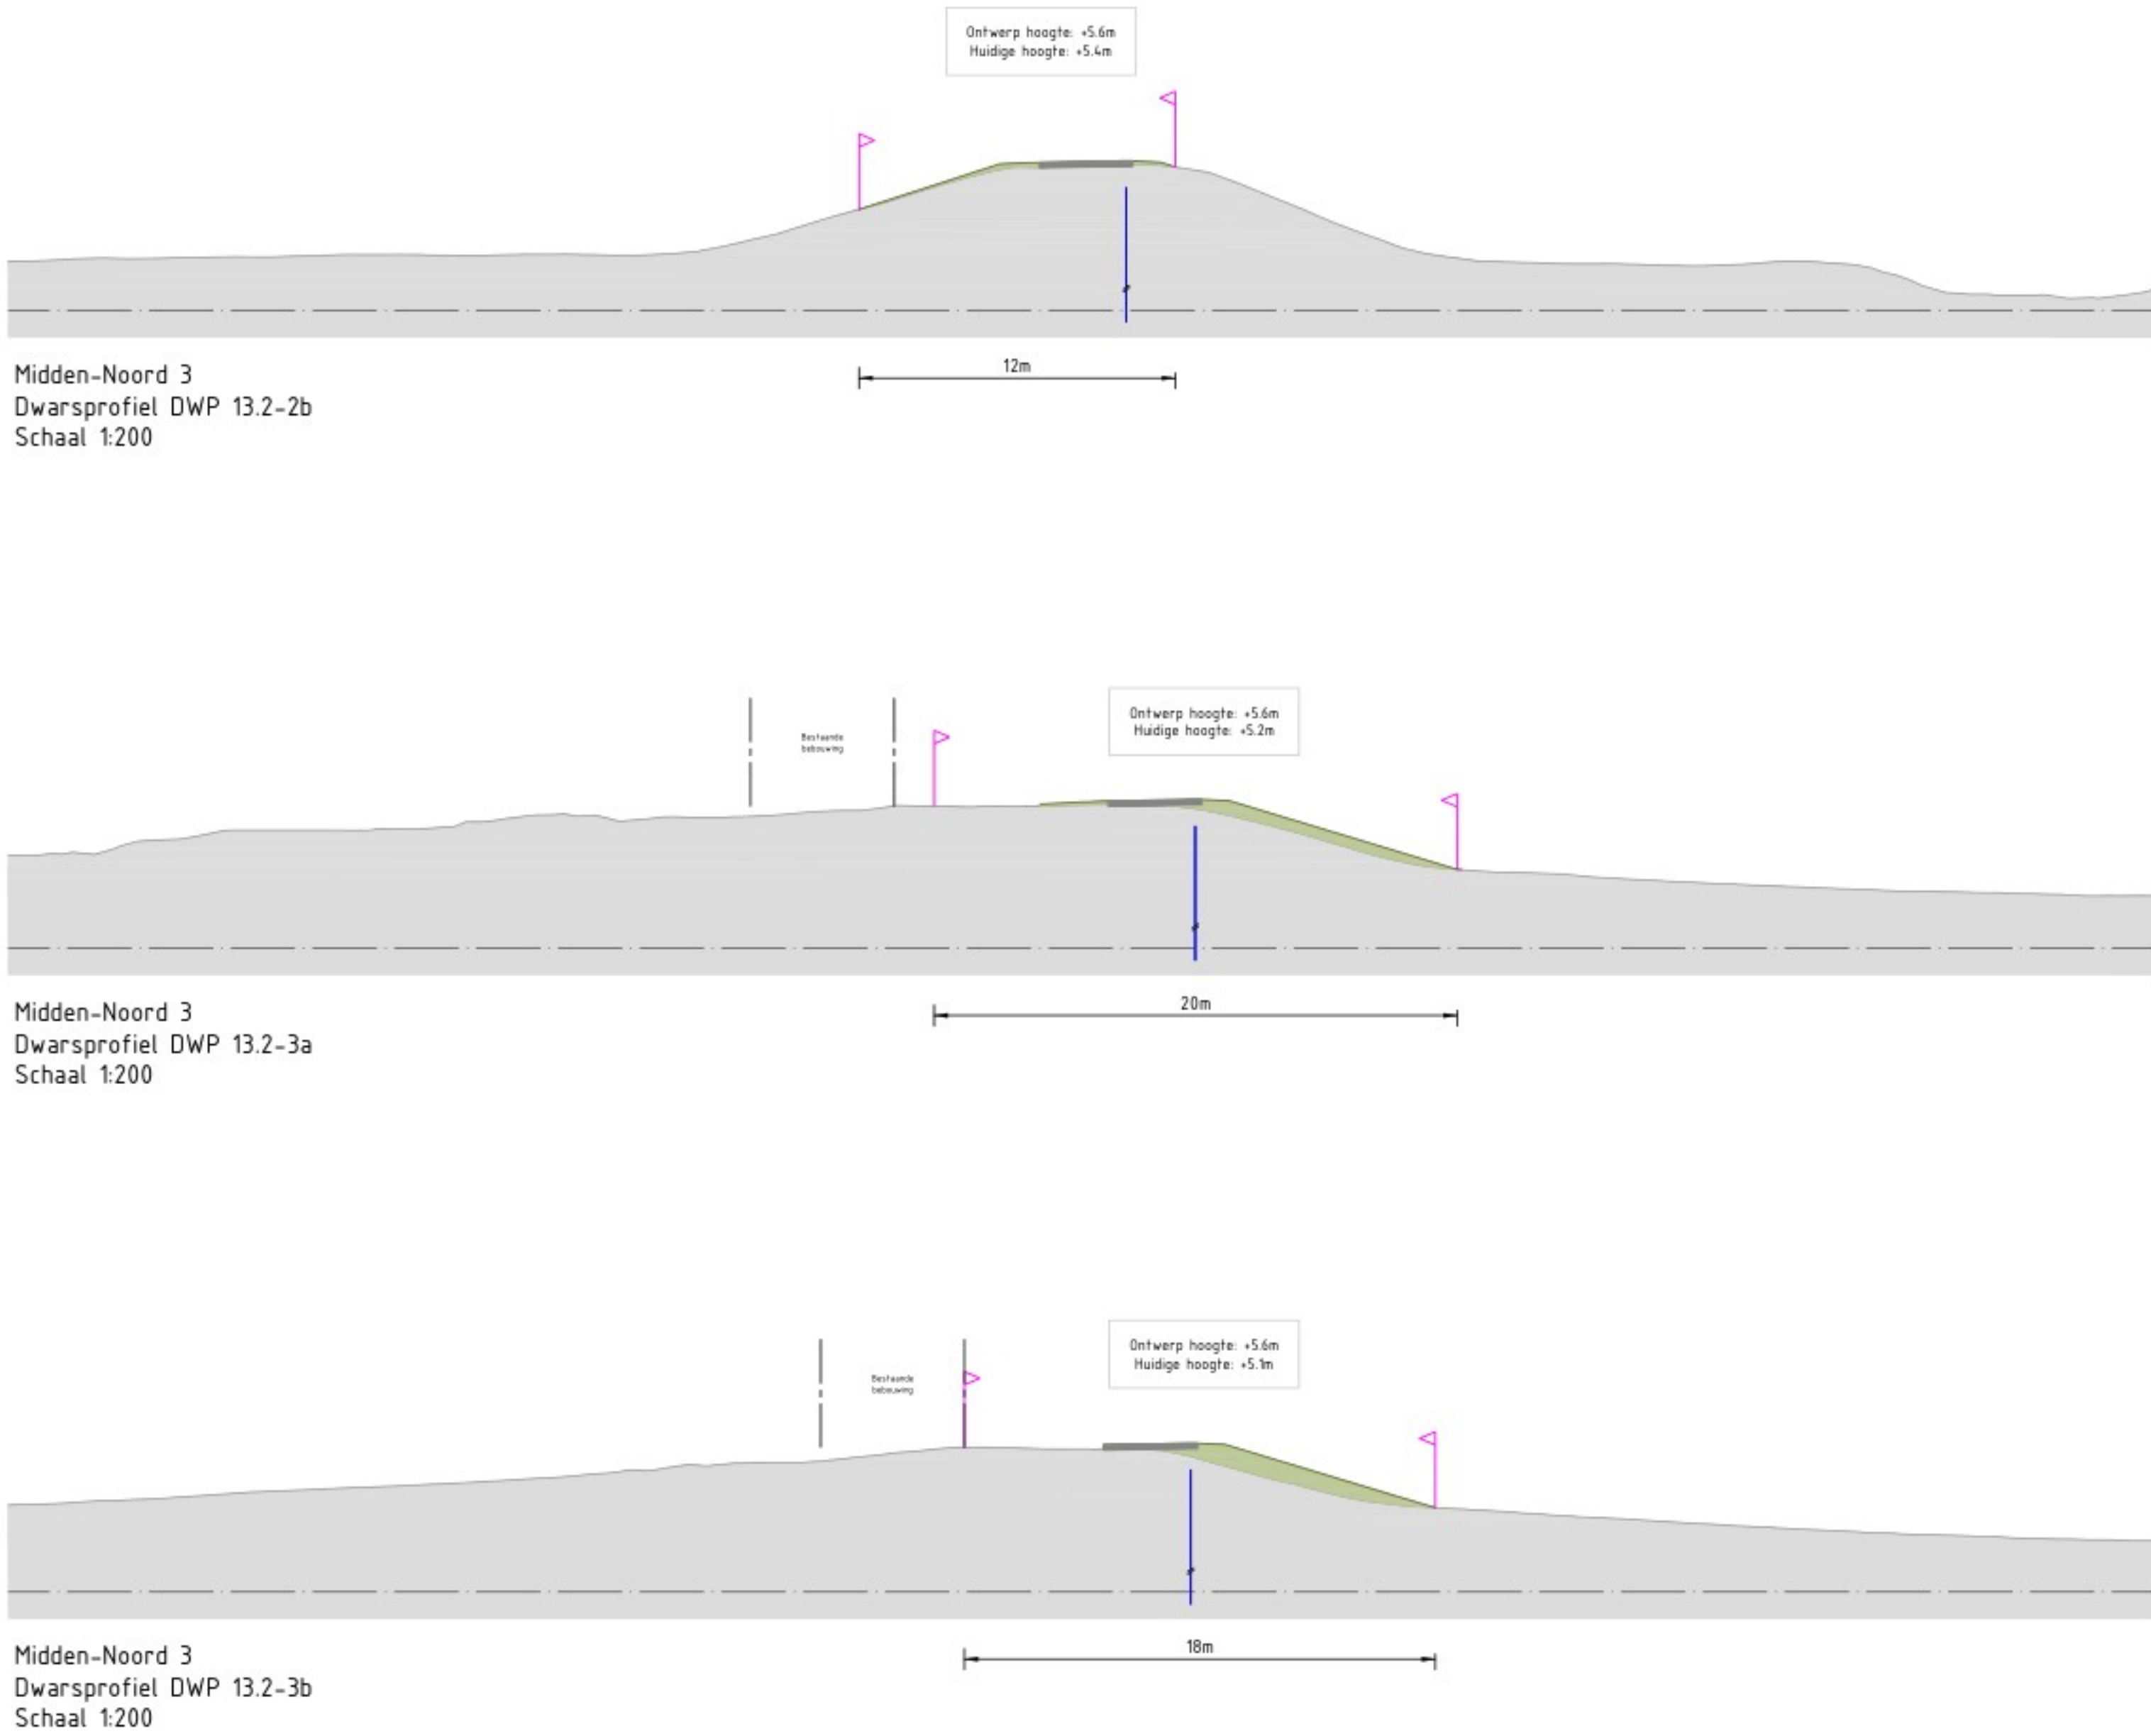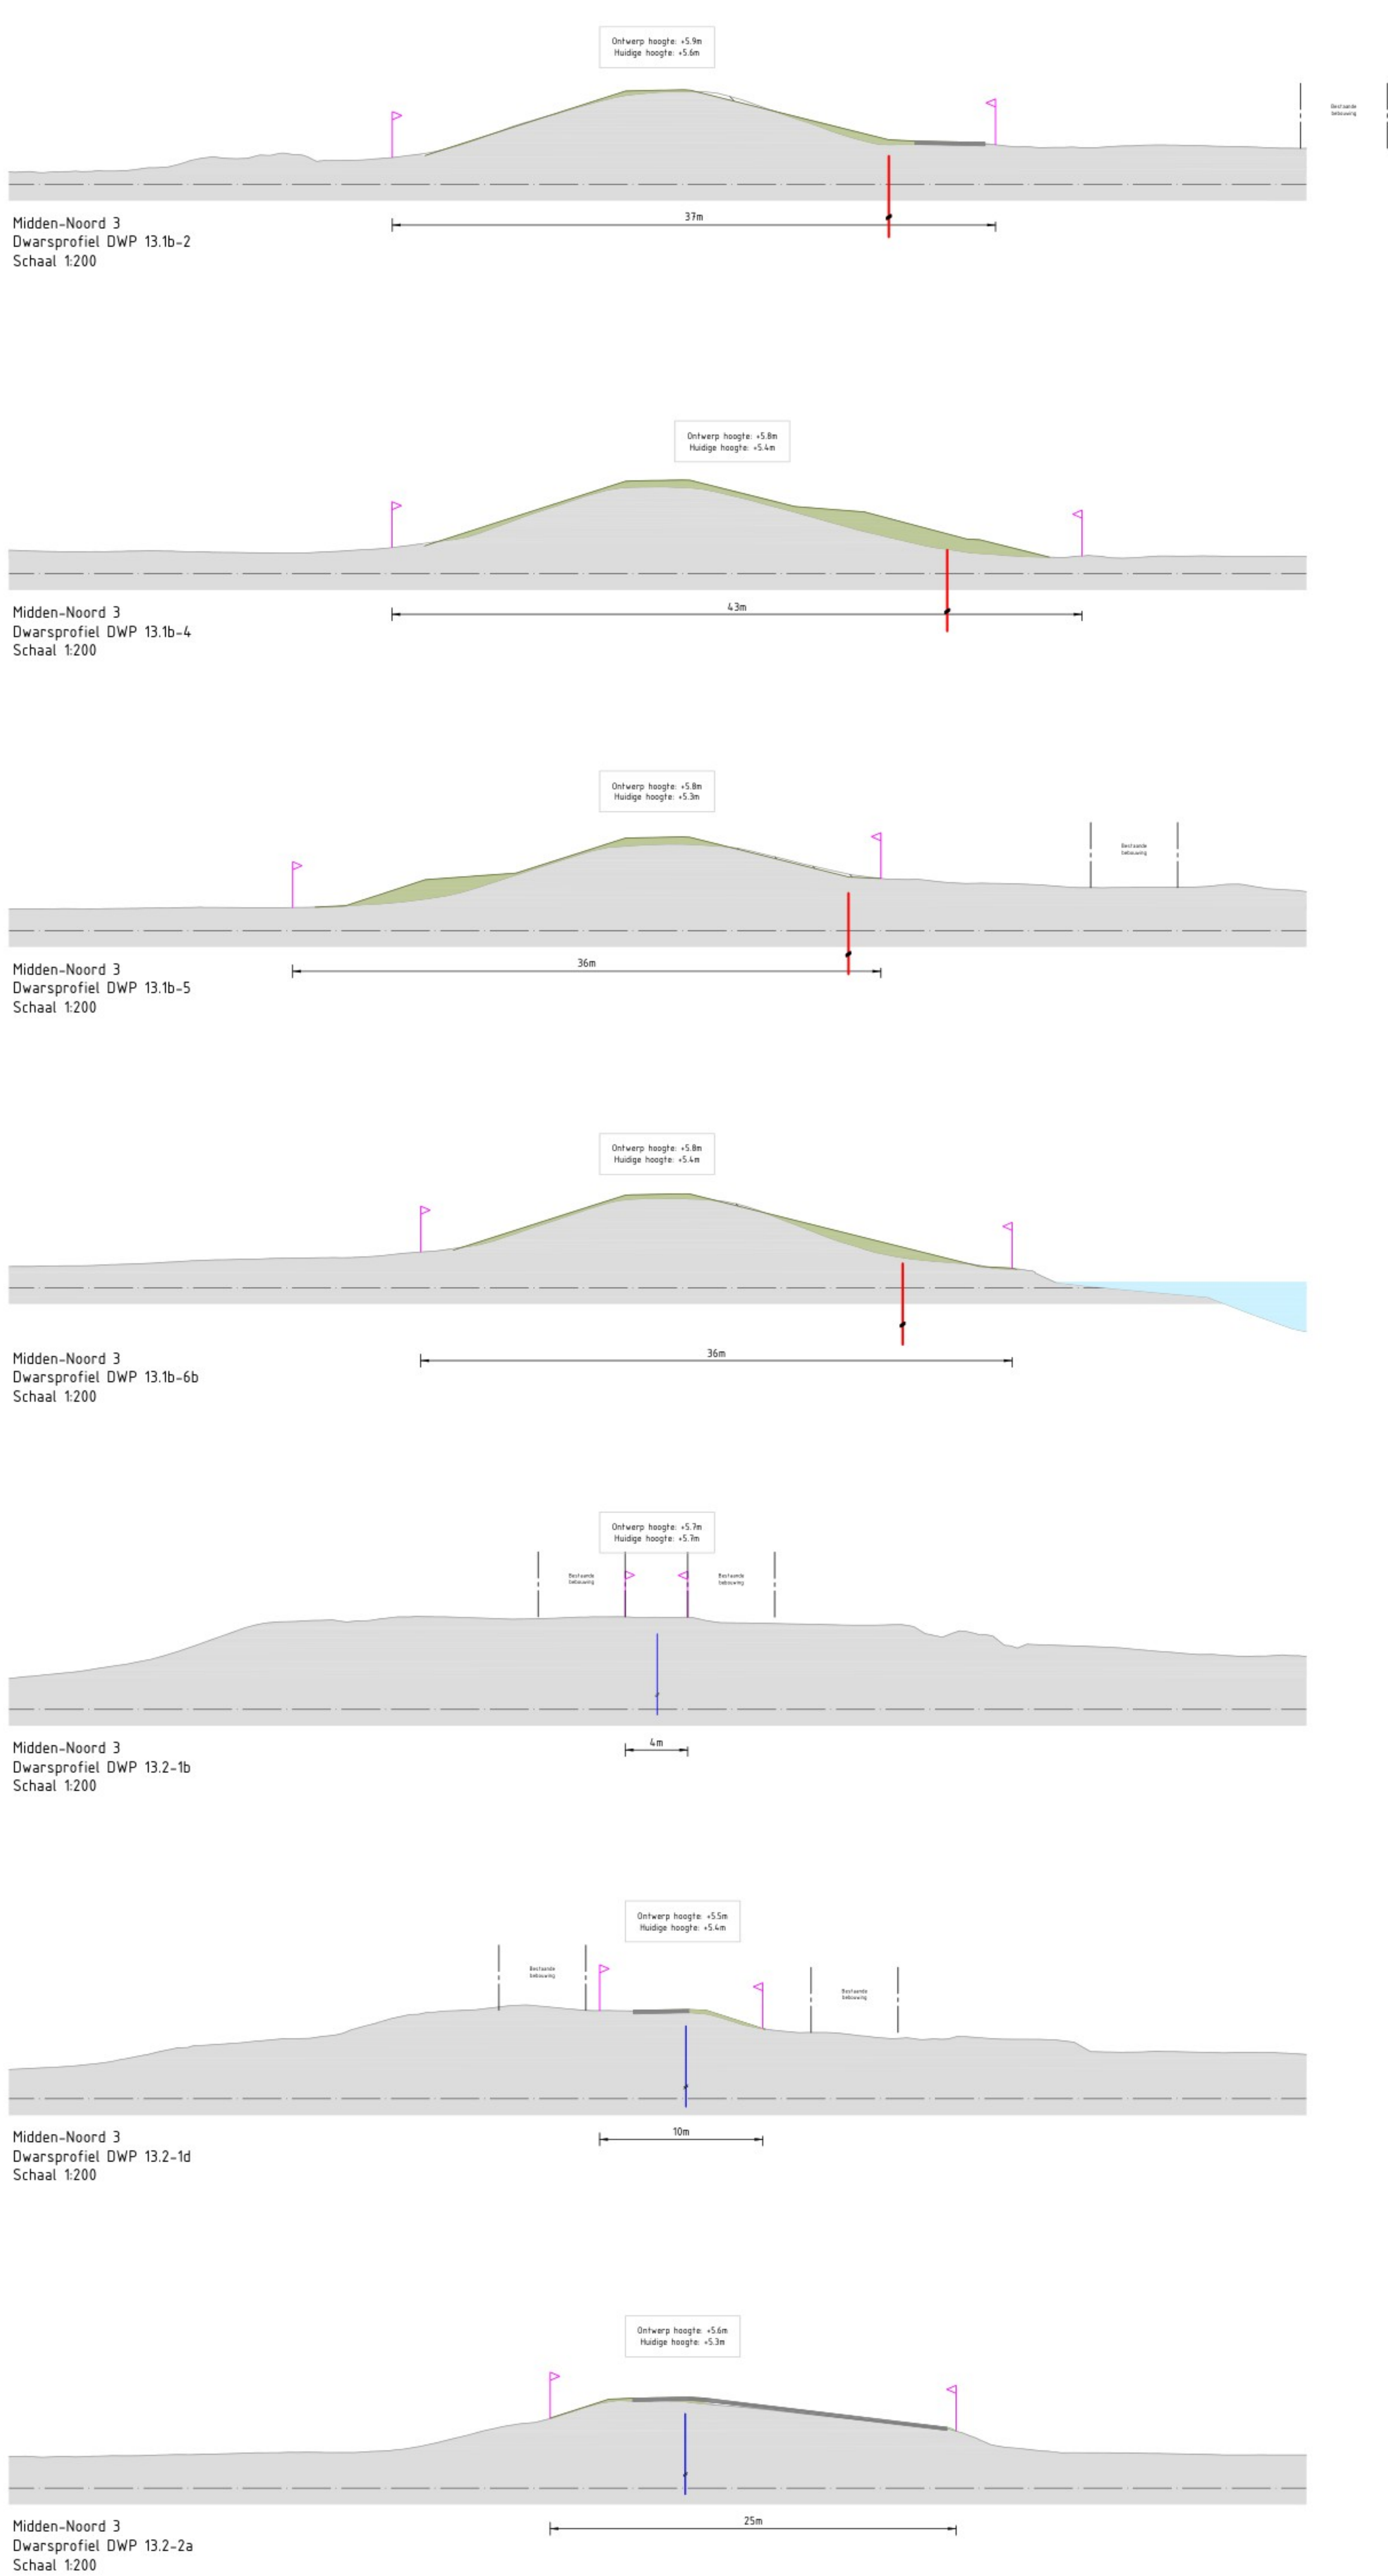

- Legenda**
- Huidig profiel
 - Nieuw profiel dijkversterking
 - Nieuwe verharding
 - Steenbekleding
 - Bestaande watergang
 - Nieuwe watergang
 - Ontgraven huidig profiel
 - Aanlegprofiel
 - Verticale pipingmaatregel
 - Verticale stabiliteitsmaatregel
 - Ruimtebeslag

OPMERKINGEN


- Referentie: Nederland RD/NAP
- Platen in metern, tenzij anders vermeld
- Platnamen in metern 10 x NAP, tenzij anders vermeld

SCHAAAL 1:200

2.0 01-08-2025		Dijkversterkingsontwerp behorend bij Projectbesluit	
Revisie	Datum	Bereikt door	Uitgegeven door
2.0 01-08-2025		Dijkversterkingsontwerp behorend bij Projectbesluit	
De Klok		De Klok	
Dijkversterking 1-1		Dijkversterking 1-1	
BOS 88 Zwolle		BOS 88 Zwolle	
www.bos.nl		www.bos.nl	
Boskalis		Boskalis	
Project		IJsselwerken Zwolle - Oost	
Omschrijving		Plankaart	
Dijkmodule Midden-Noord 3		Projectbesluit	
Dwarsprofielen		Formaat A1	
Bestandsnummer		Sch 1:200	
Tekeningsnummer		20293-TEK-01067_CON-OPS-VO-MN3	
Blad		03	
Aantal		03	



- Legenda
- Bebouwing
 - Berm
 - Talud
 - Kruin
 - Halfverharding
 - Steenbekleding
 - Bestaande verharding
 - Nieuwe verharding
 - Bestaande watergang
 - Nieuwe watergang
 - Verticale pipingmaatregel
 - Verticale stabiliteitsmaatregel
 - Ruimtebeslag
 - 21.50 Dijkmetrering

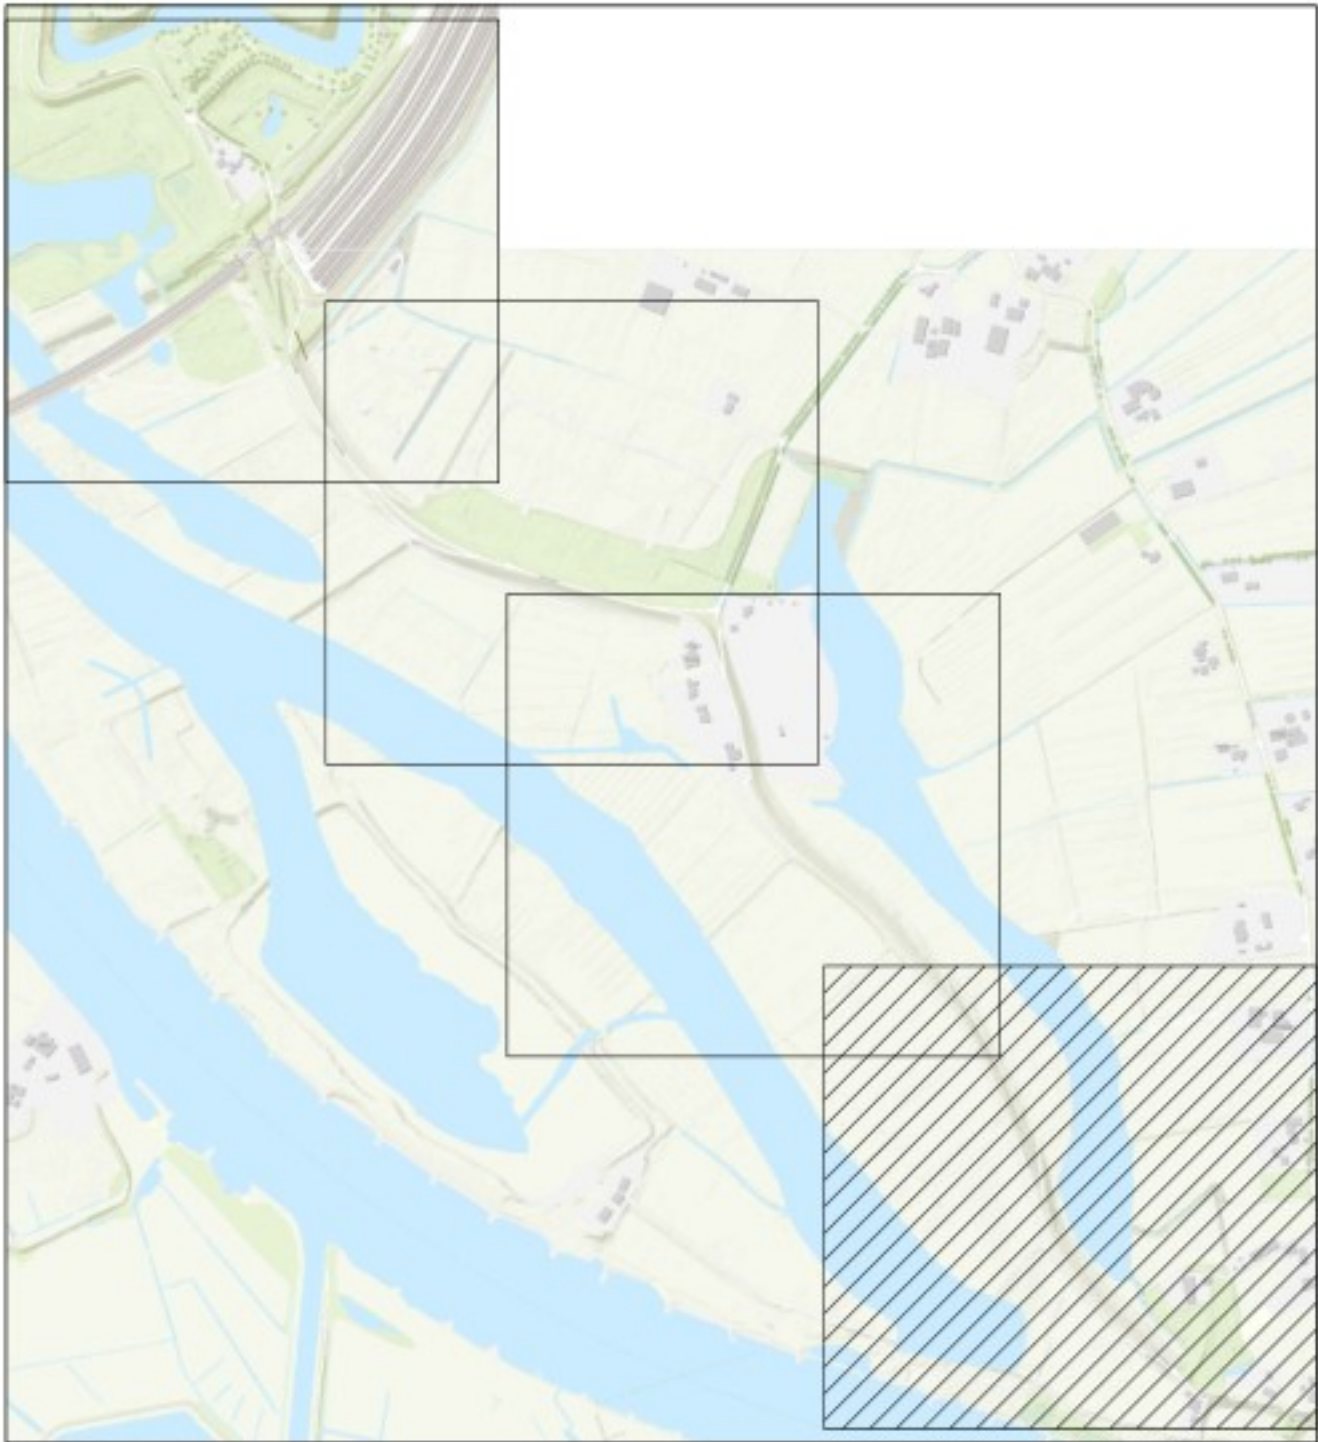


OPMERKINGEN

- Referentiestelsel Nederland RD/NAP
- Maten in meters, tenzij anders vermeld
- Polymaten in meters t.o.v. NAP, tenzij anders vermeld


0 10 20 30 40m
SCHAAL 1:1000

Revisie	Datum	Bevat	Door	Verreken	Door	Opmerkingen	Opmerkingen
2.0	04-06-2025						Dijkversterkingsontwerp behorend bij Projectbesluit
1.0	14-03-2024						Dijkversterkingsontwerp behorend bij Ontwerp Projectbesluit
Project: IJsselwerken Zwolle - Olst							
Omschrijving: Plankaart							Status: Definitief
Overzicht							Fase: Projectbesluit
Bestelnummer: -							Formaat: A1
Tekeningsnummer: 20293-TEK-01068_CON-OP5-VO-N01							Wijz: 2.0
							Blad: 01
							Aantal: 05



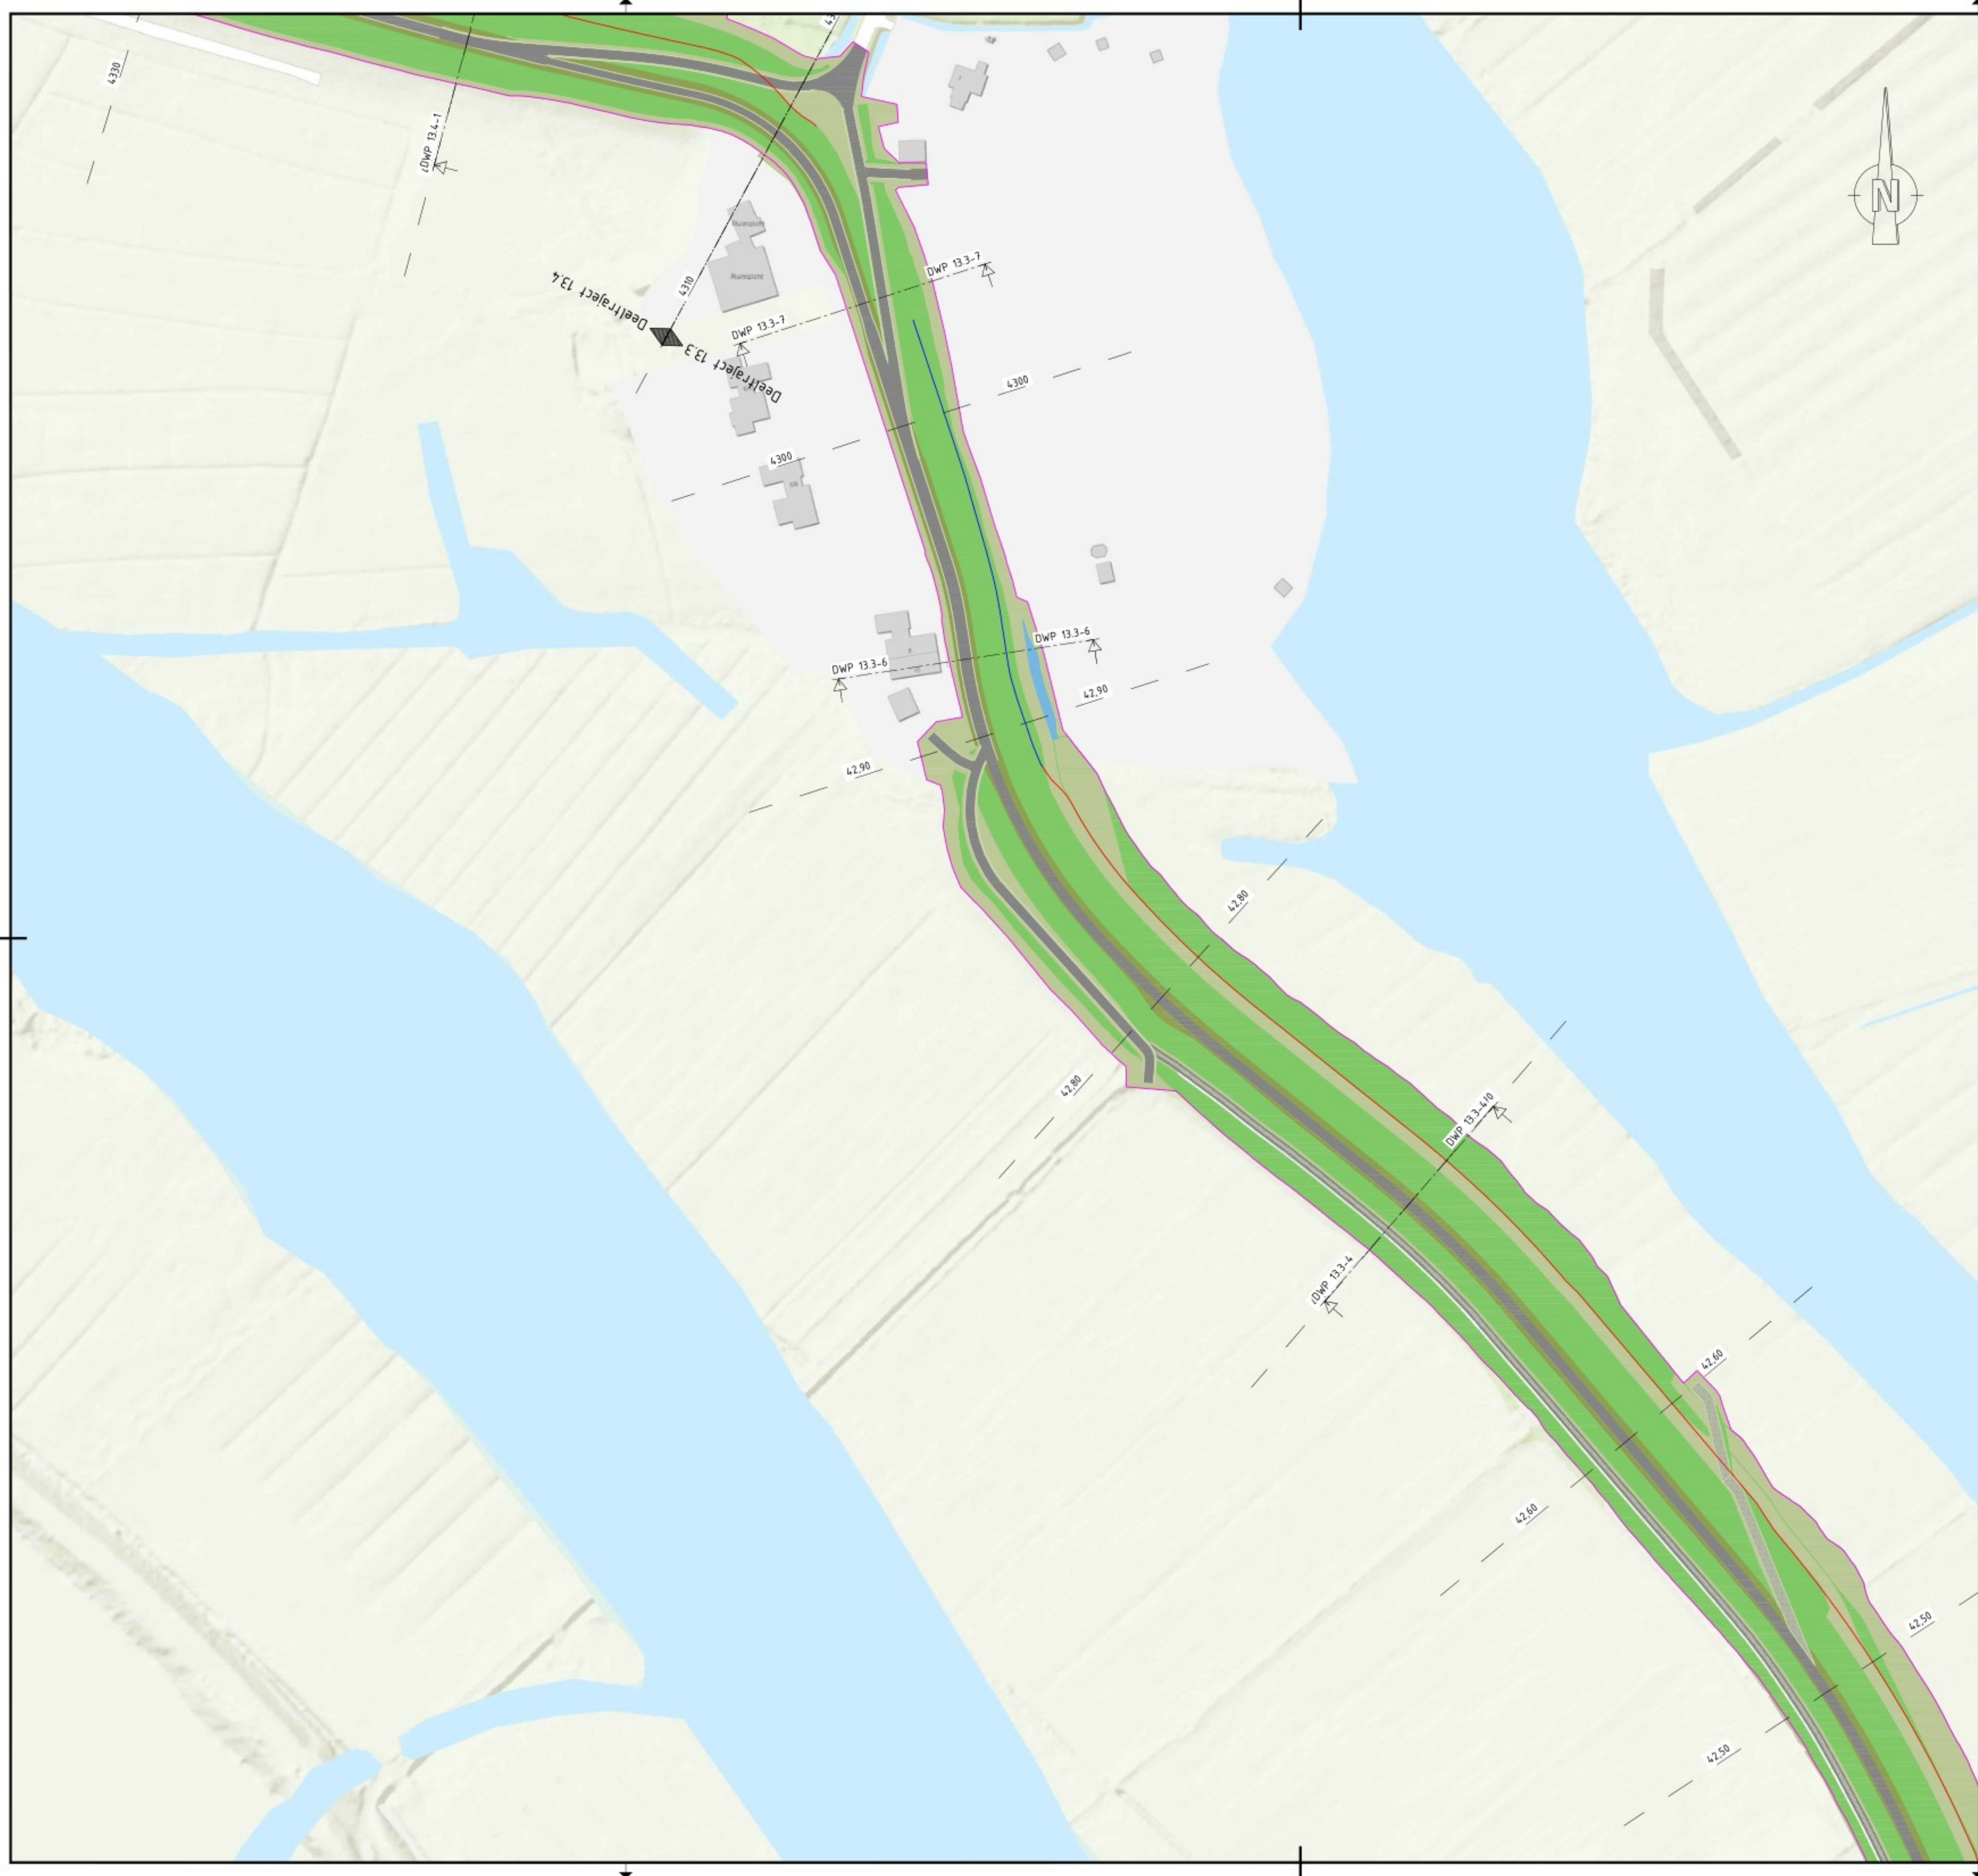

- Legenda**
- Bebouwing
 - Berm
 - Talud
 - Kruin
 - Halfverharding
 - Steenbekleding
 - Bestaande verharding
 - Nieuwe verharding
 - Bestaande watergang
 - Nieuwe watergang
 - Verticale pipingmaatregel
 - Verticale stabiliteitsmaatregel
 - Ruimtebeslag
 - 2150 Dijkmetrering

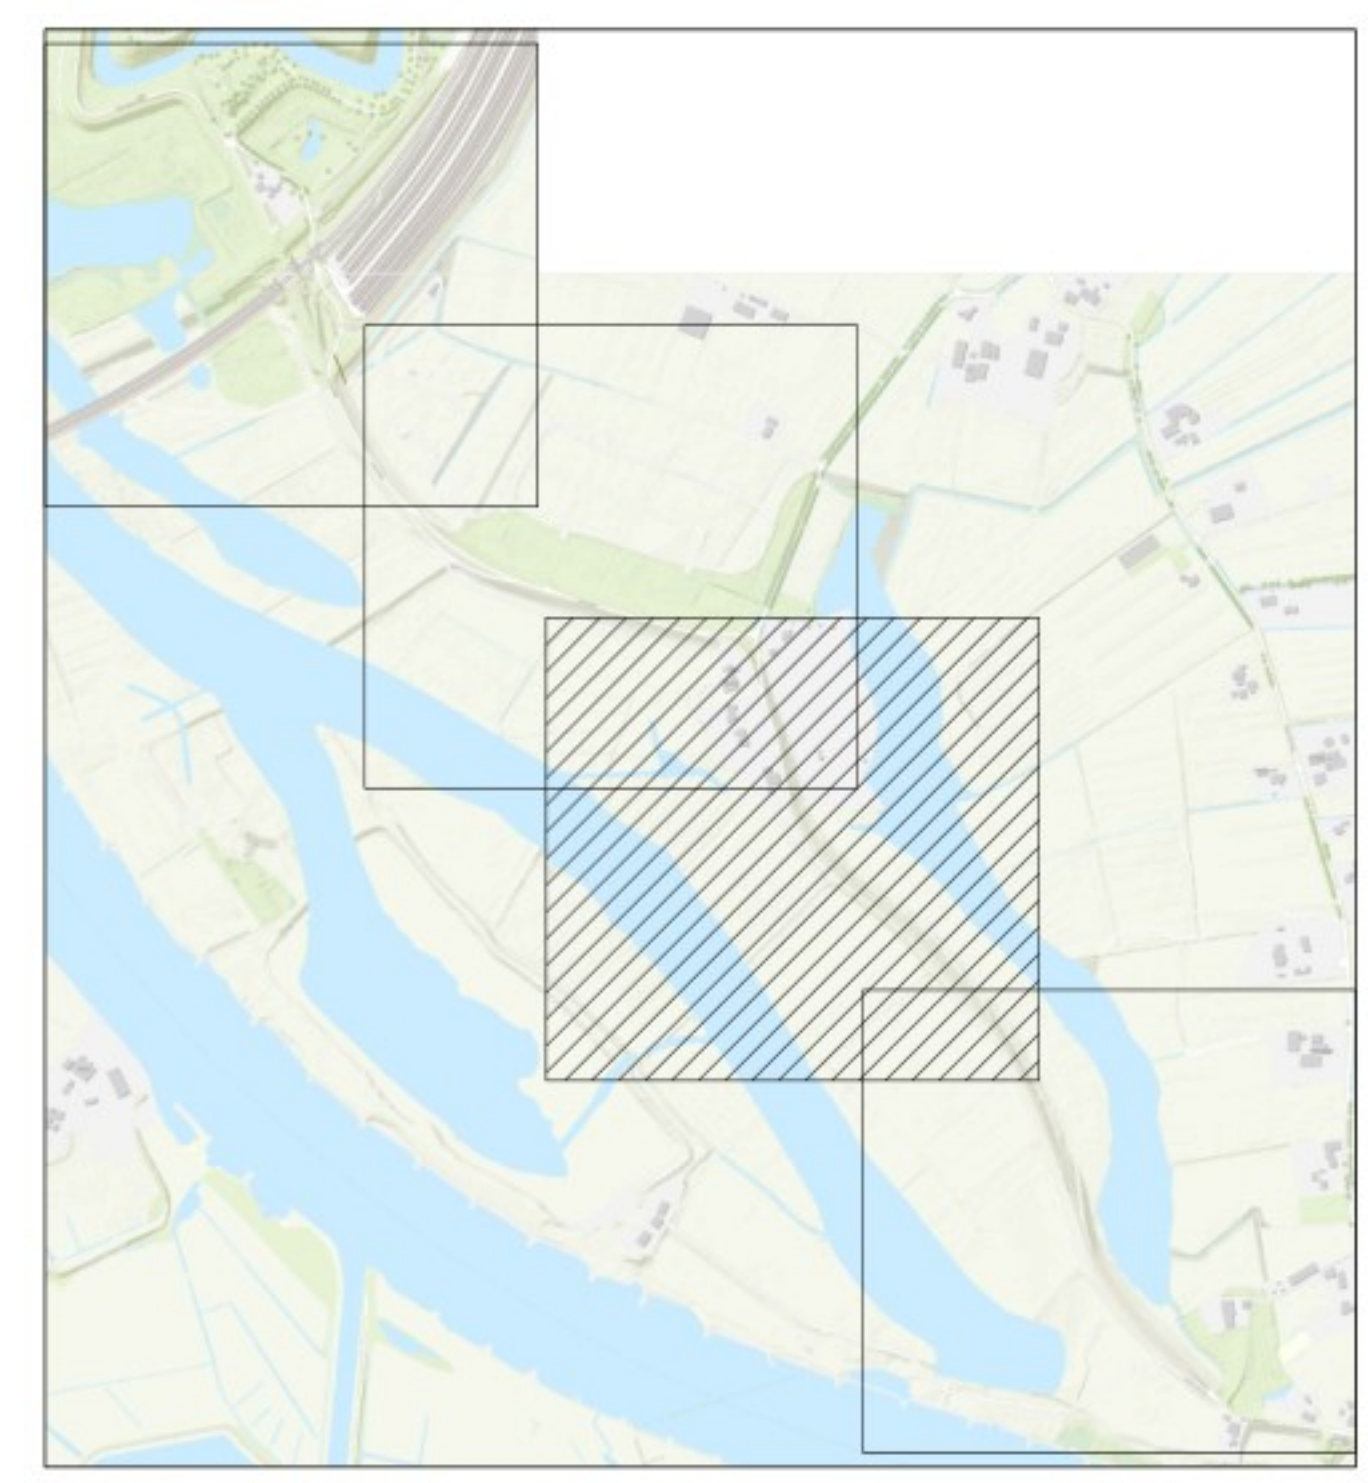

OPMERKINGEN

- Referentiestelsel Nederland RD/NAP
- Maten in meters, tenzij anders vermeld
- Polimaten in meters t.o.v. NAP, tenzij anders vermeld


0 10 20 30 40m
SCHAAL 1:1000

2.0 04-06-2025		Dijkversterkingsontwerp behorend bij Projectbesluit	
1.0 14-03-2024		Dijkversterkingsontwerp behorend bij Ontwerp Projectbesluit	
Revisie	Datum	Bevat door	Ontwerp door
Project: IJsselwerken Zwolle - Olst		Status: Definitief	
Omschrijving: Plankaart		Fase: Projectbesluit	
Omschrijving: Dijkmodule Noord 1		Formaat: A1	
Omschrijving: Overzicht		Wijz: 2.0	
Bestelnummer: -		Blad: 02	
Tekeningsnummer: 20293-TEK-01068_CON-OP5-VO-N01		Aantal: 05	





- Legenda**
- Bebouwing
 - Berm
 - Talud
 - Kruin
 - Halfverharding
 - Steenbekleding
 - Bestaande verharding
 - Nieuwe verharding
 - Bestaande watergang
 - Nieuwe watergang
 - Verticale pipingmaatregel
 - Verticale stabiliteitsmaatregel
 - Ruimtebeslag
 - 2150 Dijkmetrering

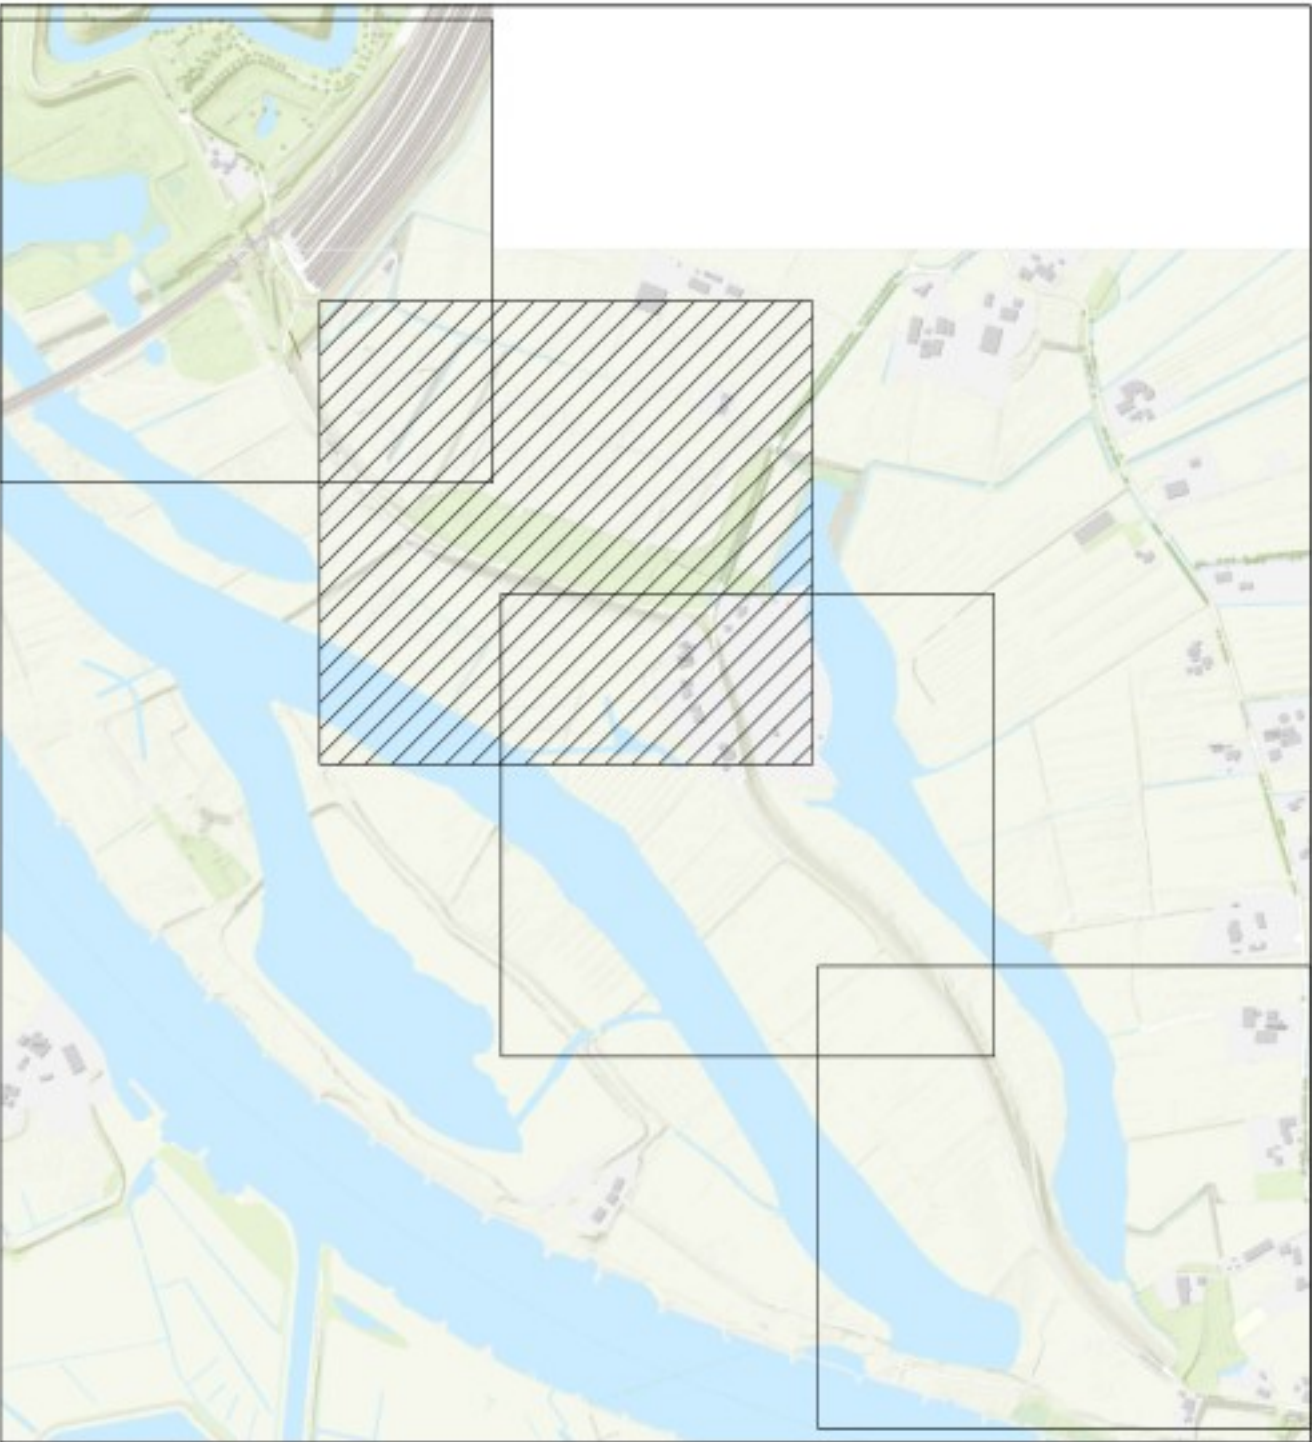

OPMERKINGEN


- Referentiestelsel Nederland RD/NAP
- Maten in meters, tenzij anders vermeld
- Polymaten in meters t.o.v. NAP, tenzij anders vermeld

0 10 20 30 40m
SCHAAL 1:1000

2.0	04-06-2025				Dijkversterkingsontwerp behorend bij Projectbesluit
1.0	14-03-2024				Dijkversterkingsontwerp behorend bij Ontwerp Projectbesluit
Revisie	Datum	Bevat door	Controle door	Uitgegeven door	Omschrijving
 IJSSELWERKEN zwolle — olst De Klink Dokter Klinkertweg 1-1 8025 BR Zwolle Telefoon 088-2331004 www.vdoedit.nl  Boskalis Projecten & Oplossingen P.O. Box 1000 8000 AA Zwolle Tel. +31 (0)920 290 000 E-mail: info@boskalis.nl Web: www.boskalis.nl					
Project: IJsselwerken Zwolle - Olst					
Omschrijving: Plankaart Dijkmodule Noord 1 Overzicht					Status: Definitief
Fase: Projectbesluit					
Bestelnr: -				Schaal: 1:1000	Formaat: A1 Wjst: 2.0
Tekeningsnr: 20293-TEK-01068_CON-OP5-VO-N01				Blad: 03	Aantal: 05



- Legenda**
- Bebouwing
 - Berm
 - Talud
 - Kruin
 - Halfverharding
 - Steenbekleding
 - Bestaande verharding
 - Nieuwe verharding
 - Bestaande watergang
 - Nieuwe watergang
 - Verticale pipingmaatregel
 - Verticale stabiliteitsmaatregel
 - Ruimtebeslag
 - 2150 Dijkmetrering

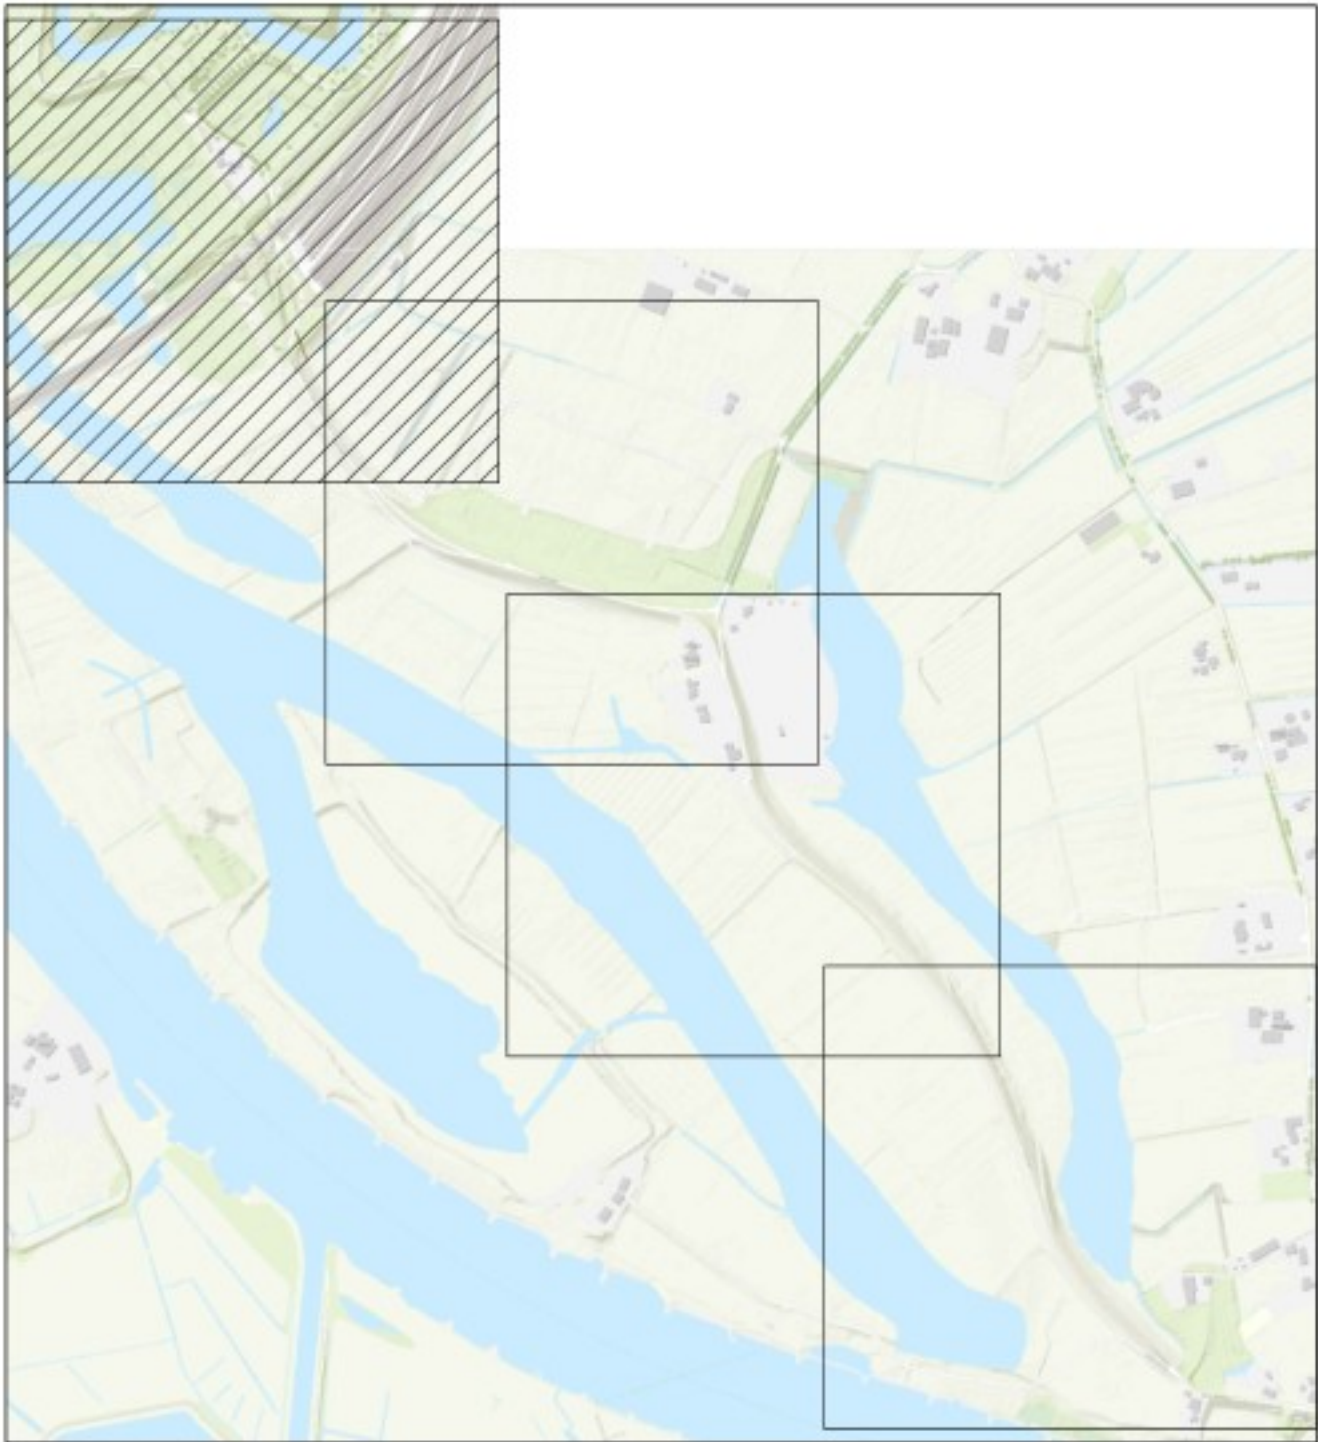


OPMERKINGEN


- Referentiestelsel Nederland RD/NAP
- Maten in meters, tenzij anders vermeld
- Polymaten in meters t.o.v. NAP, tenzij anders vermeld

0 10 20 30 40m
SCHAAL 1:1000


Revisie	Datum	Bevat	Door	Goedgekeurd door	Omschrijving
2.0	04-06-2025				Dijkversterkingsontwerp behorend bij Projectbesluit
1.0	14-03-2024				Dijkversterkingsontwerp behorend bij Ontwerp Projectbesluit
Project: IJsselwerken Zwolle - Olst					
Omschrijving: Plankaart					Status: Definitief
Dijkmodule Noord 1					Fase: Projectbesluit
Overzicht					
Bestelnnummer:		Schaal:	1:1000	Formaat:	A1
Tekeningnummer:	20293-TEK-01068_CON-OP5-VO-N01	Blad:	04	Aantal:	05
					Wijz: 2.0

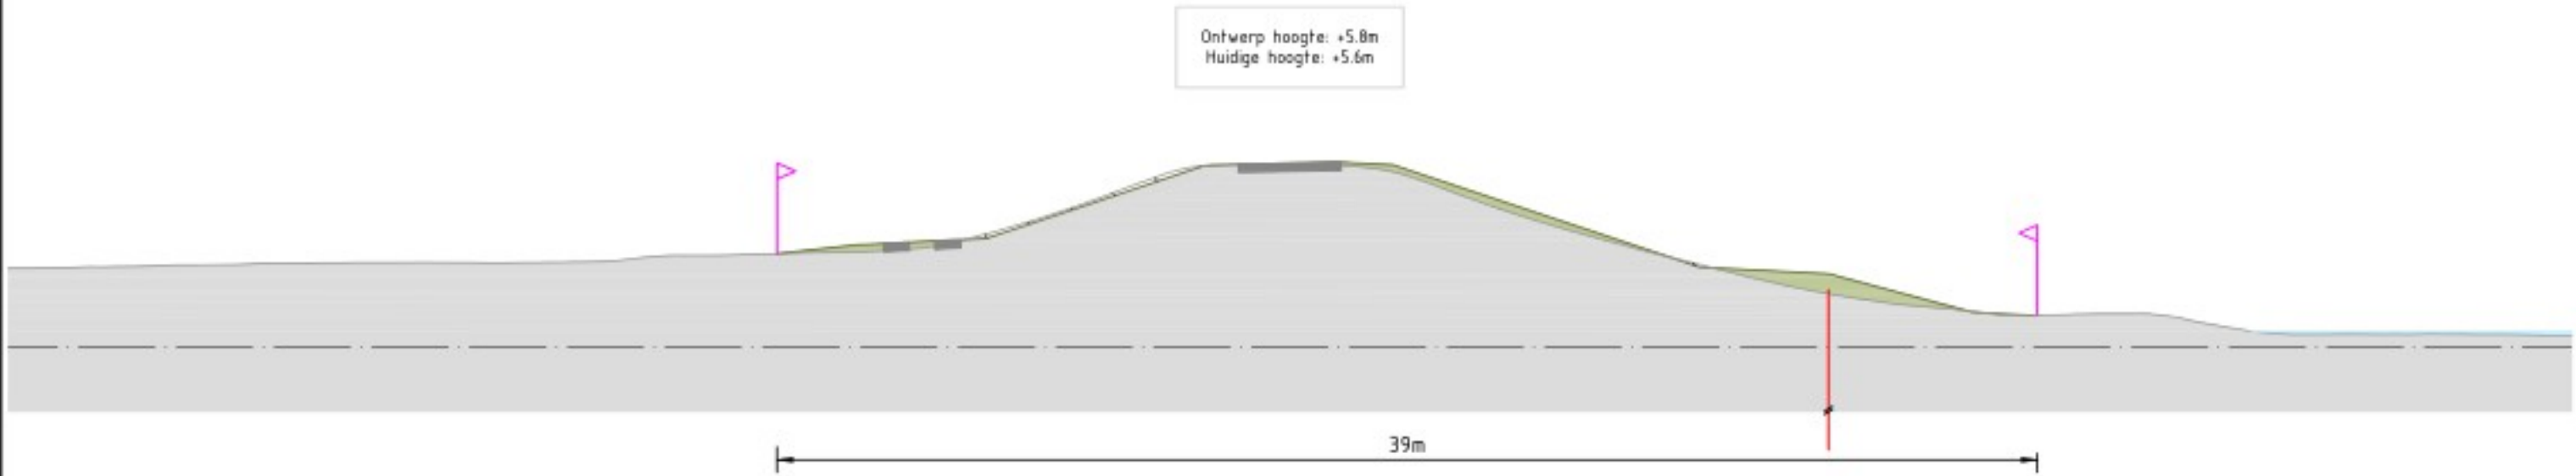

Noord 1
Dwarsprofiel 13.3-2
Schaal 1:200

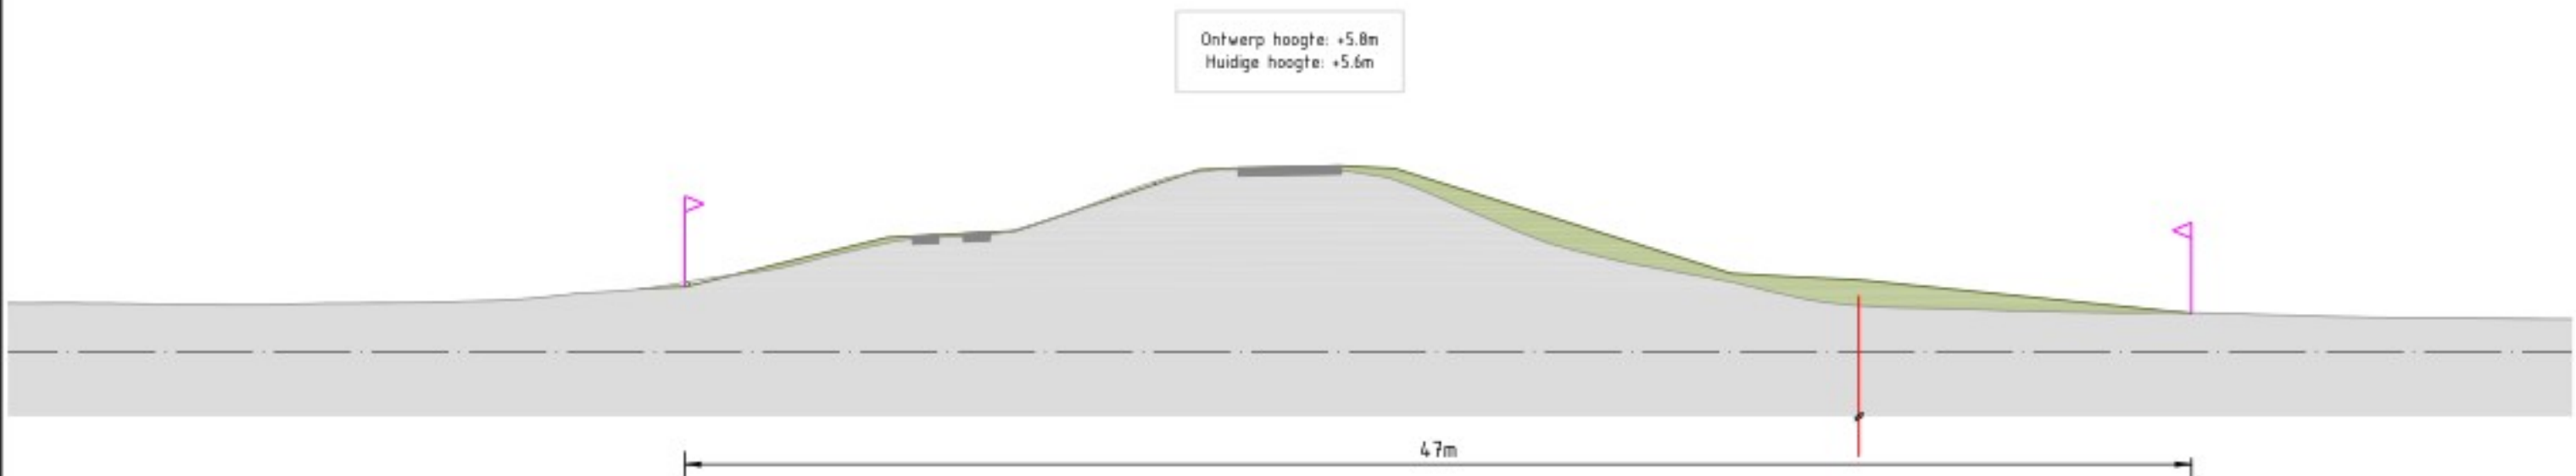


Noord 1
Dwarsprofiel 13.3-4
Schaal 1:200

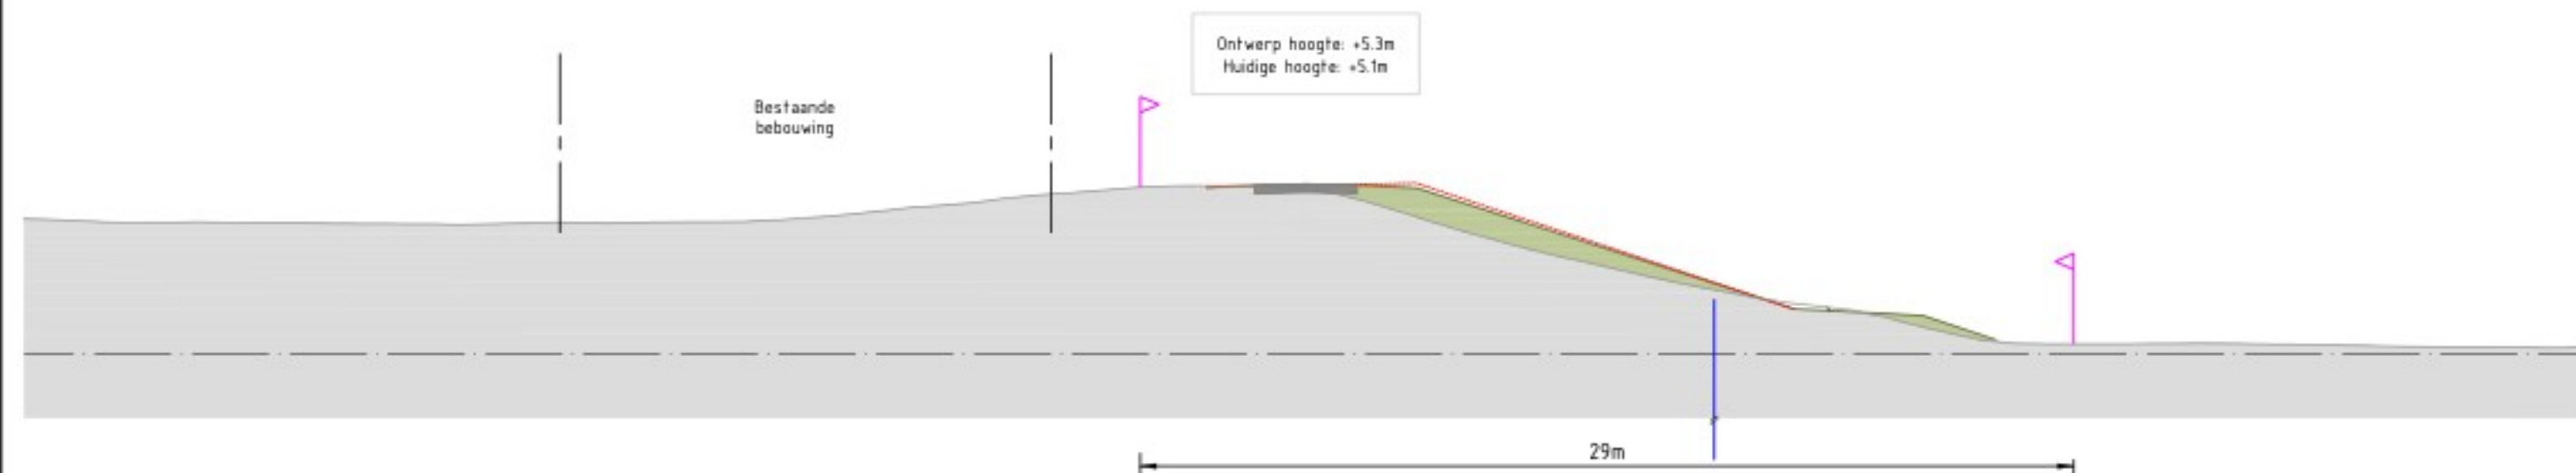


Noord 1
Dwarsprofiel 13.3-6
Schaal 1:200




Noord 1
Dwarsprofiel 13.3-7
Schaal 1:200

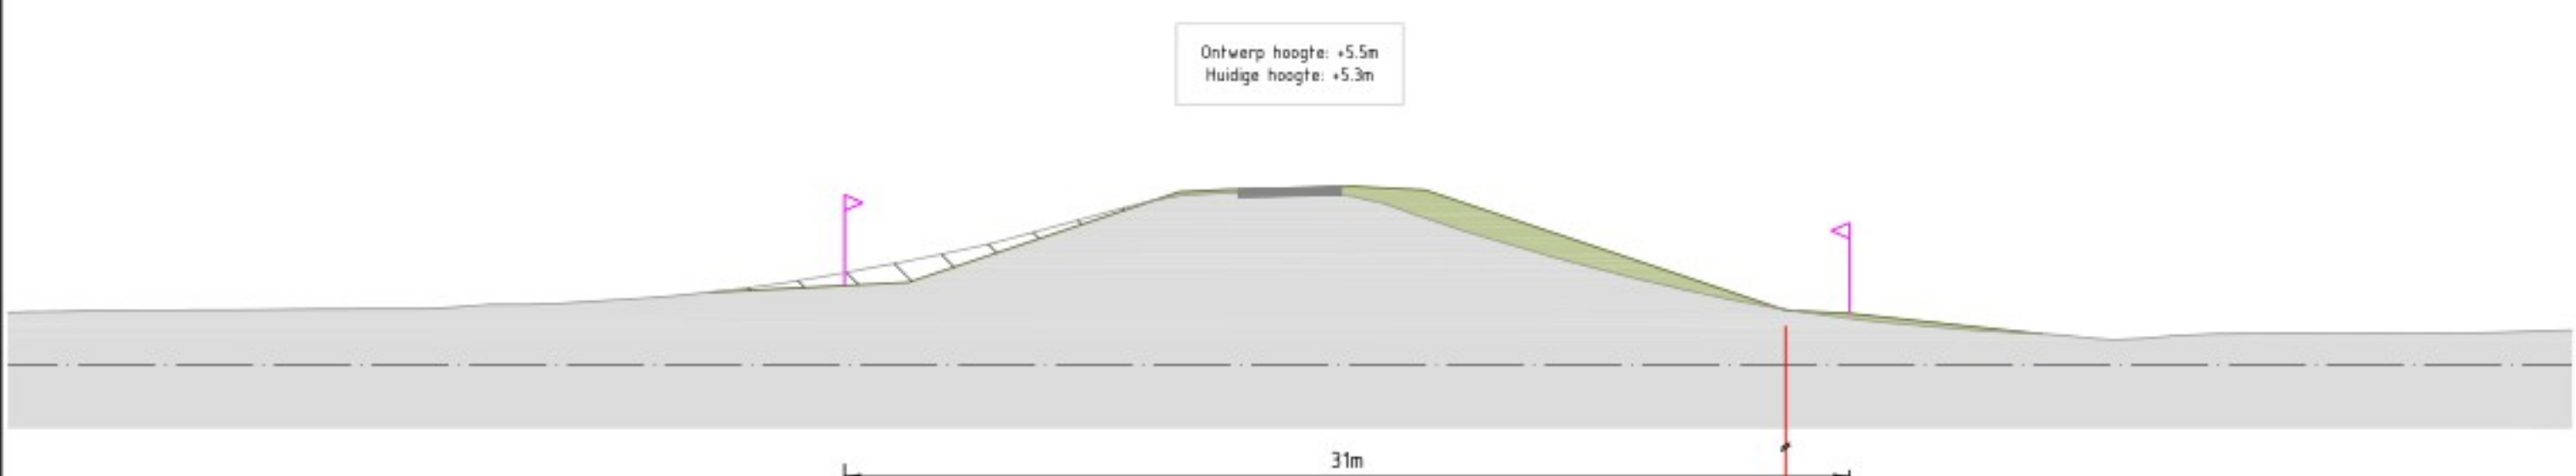

Noord 1
Dwarsprofiel 13.4-1
Schaal 1:200

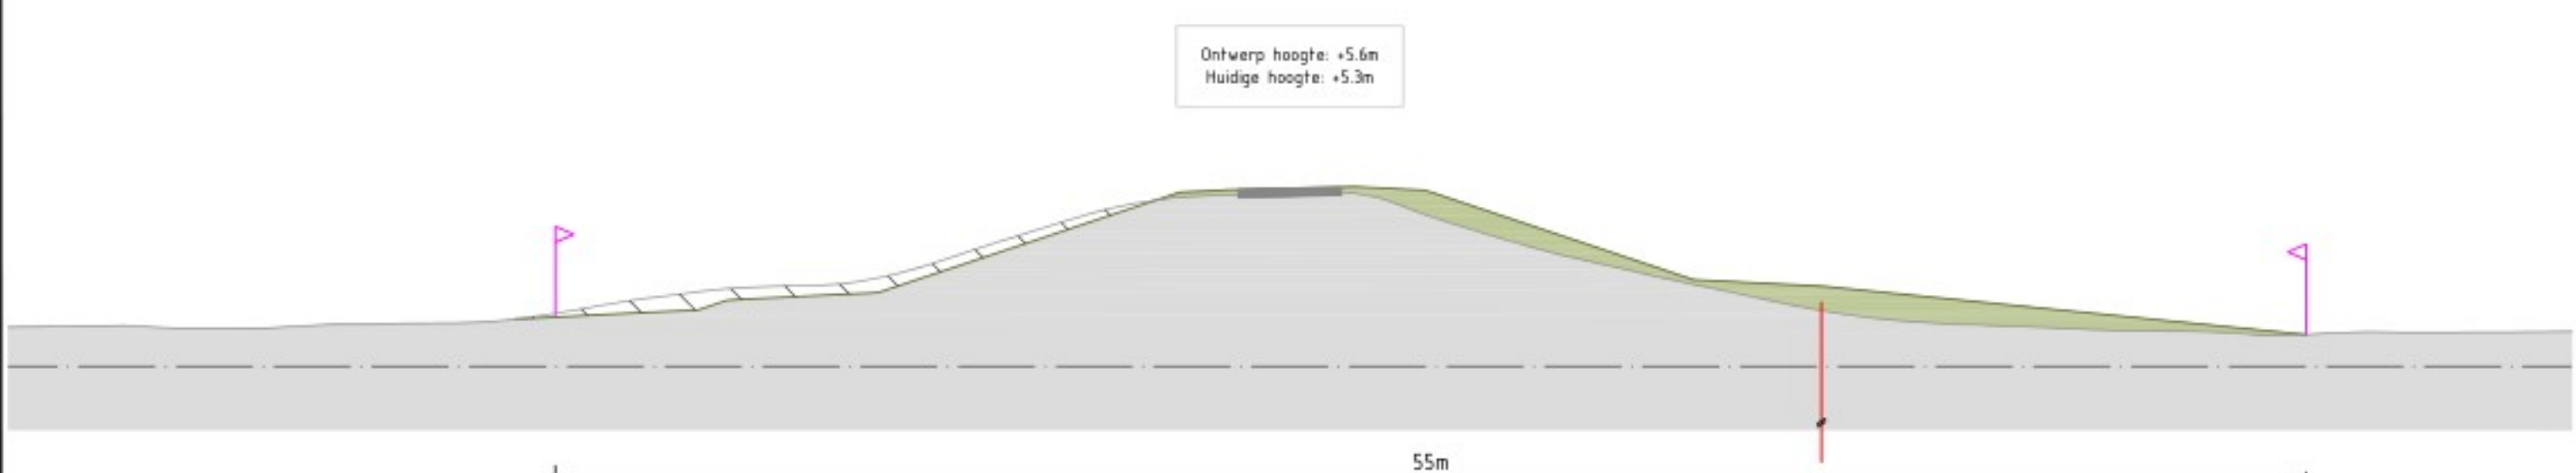

Noord 1
Dwarsprofiel 13.4-3
Schaal 1:200

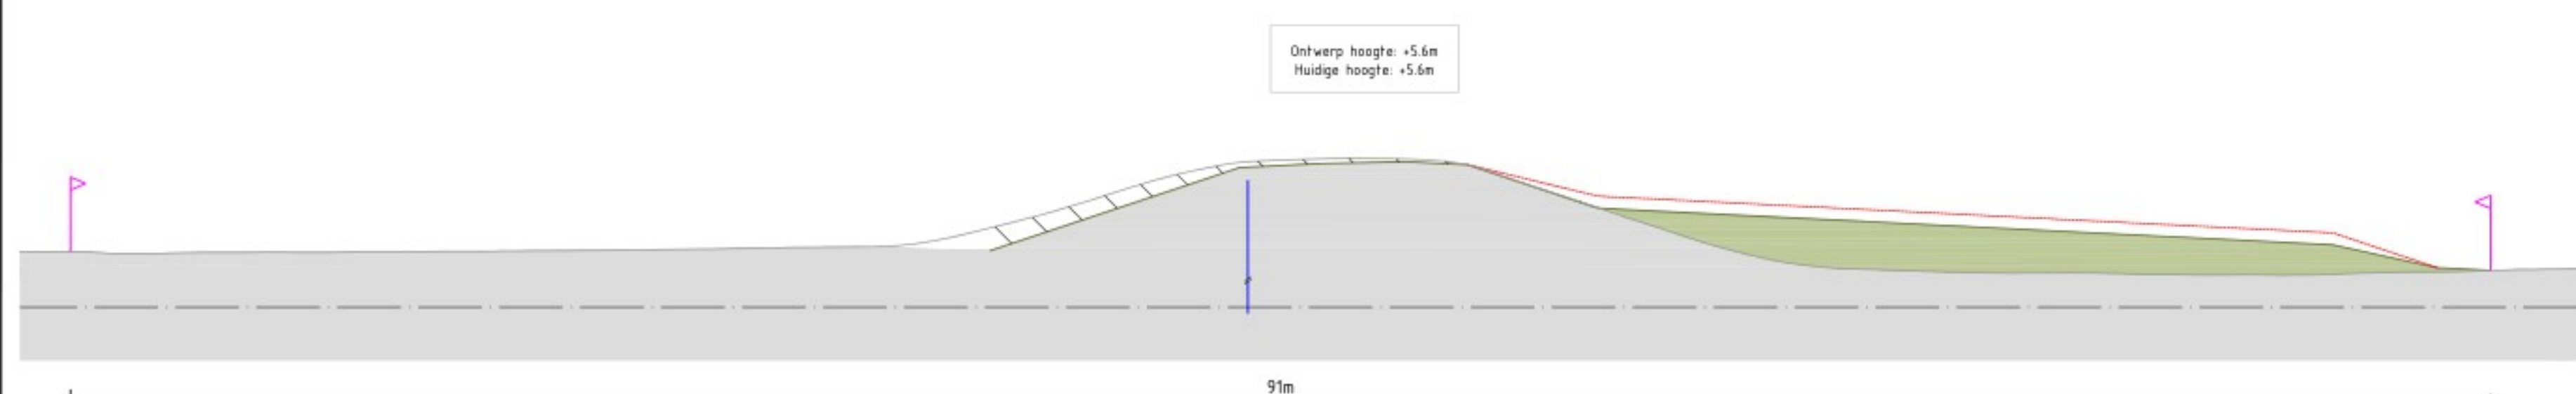

Noord 1
Dwarsprofiel 13.4-4b
Schaal 1:200

Legenda

- Huidig profiel
- Nieuw profiel dijversterking
- Nieuwe verharding
- Steenbekleding
- Bestaande watergang
- Nieuwe watergang
- Ontgraven huidig profiel
- Aanlegprofiel
- Verticale pipingmaatregel
- Verticale stabiliteitsmaatregel
- Ruimtebeslag

OPMERKINGEN

- Referentiestelsel Nederland RD/NAP
- Maten in meters, tenzij anders vermeld
- Palmaten in meters ten v. NAP, tenzij anders vermeld

SCHAL 1:200

Revisie	Datum	Bereikt door	Bevestigd door	Project
1.0	01-03-2025			Dijkversterkingsontwerp behorend bij Projectbesluit




De Klok
Olof Klokweg 1-3
8253 BR Zwolle



Tel: 0361 233 030
www.boskalis.nl

Project	IJsselwerken Zwolle - Olst			Status	Definitief
Bestuursorgaan	Plankaart	Dijkmodule Noord 1		Formaat	Projectbesluit
Bestuursnummer	A1	Sch 1:200	Formaat	A1	M 2.0
Tekeningnummer	20293-TEK-01068_CON-OPS-VO-N01			Blad	05

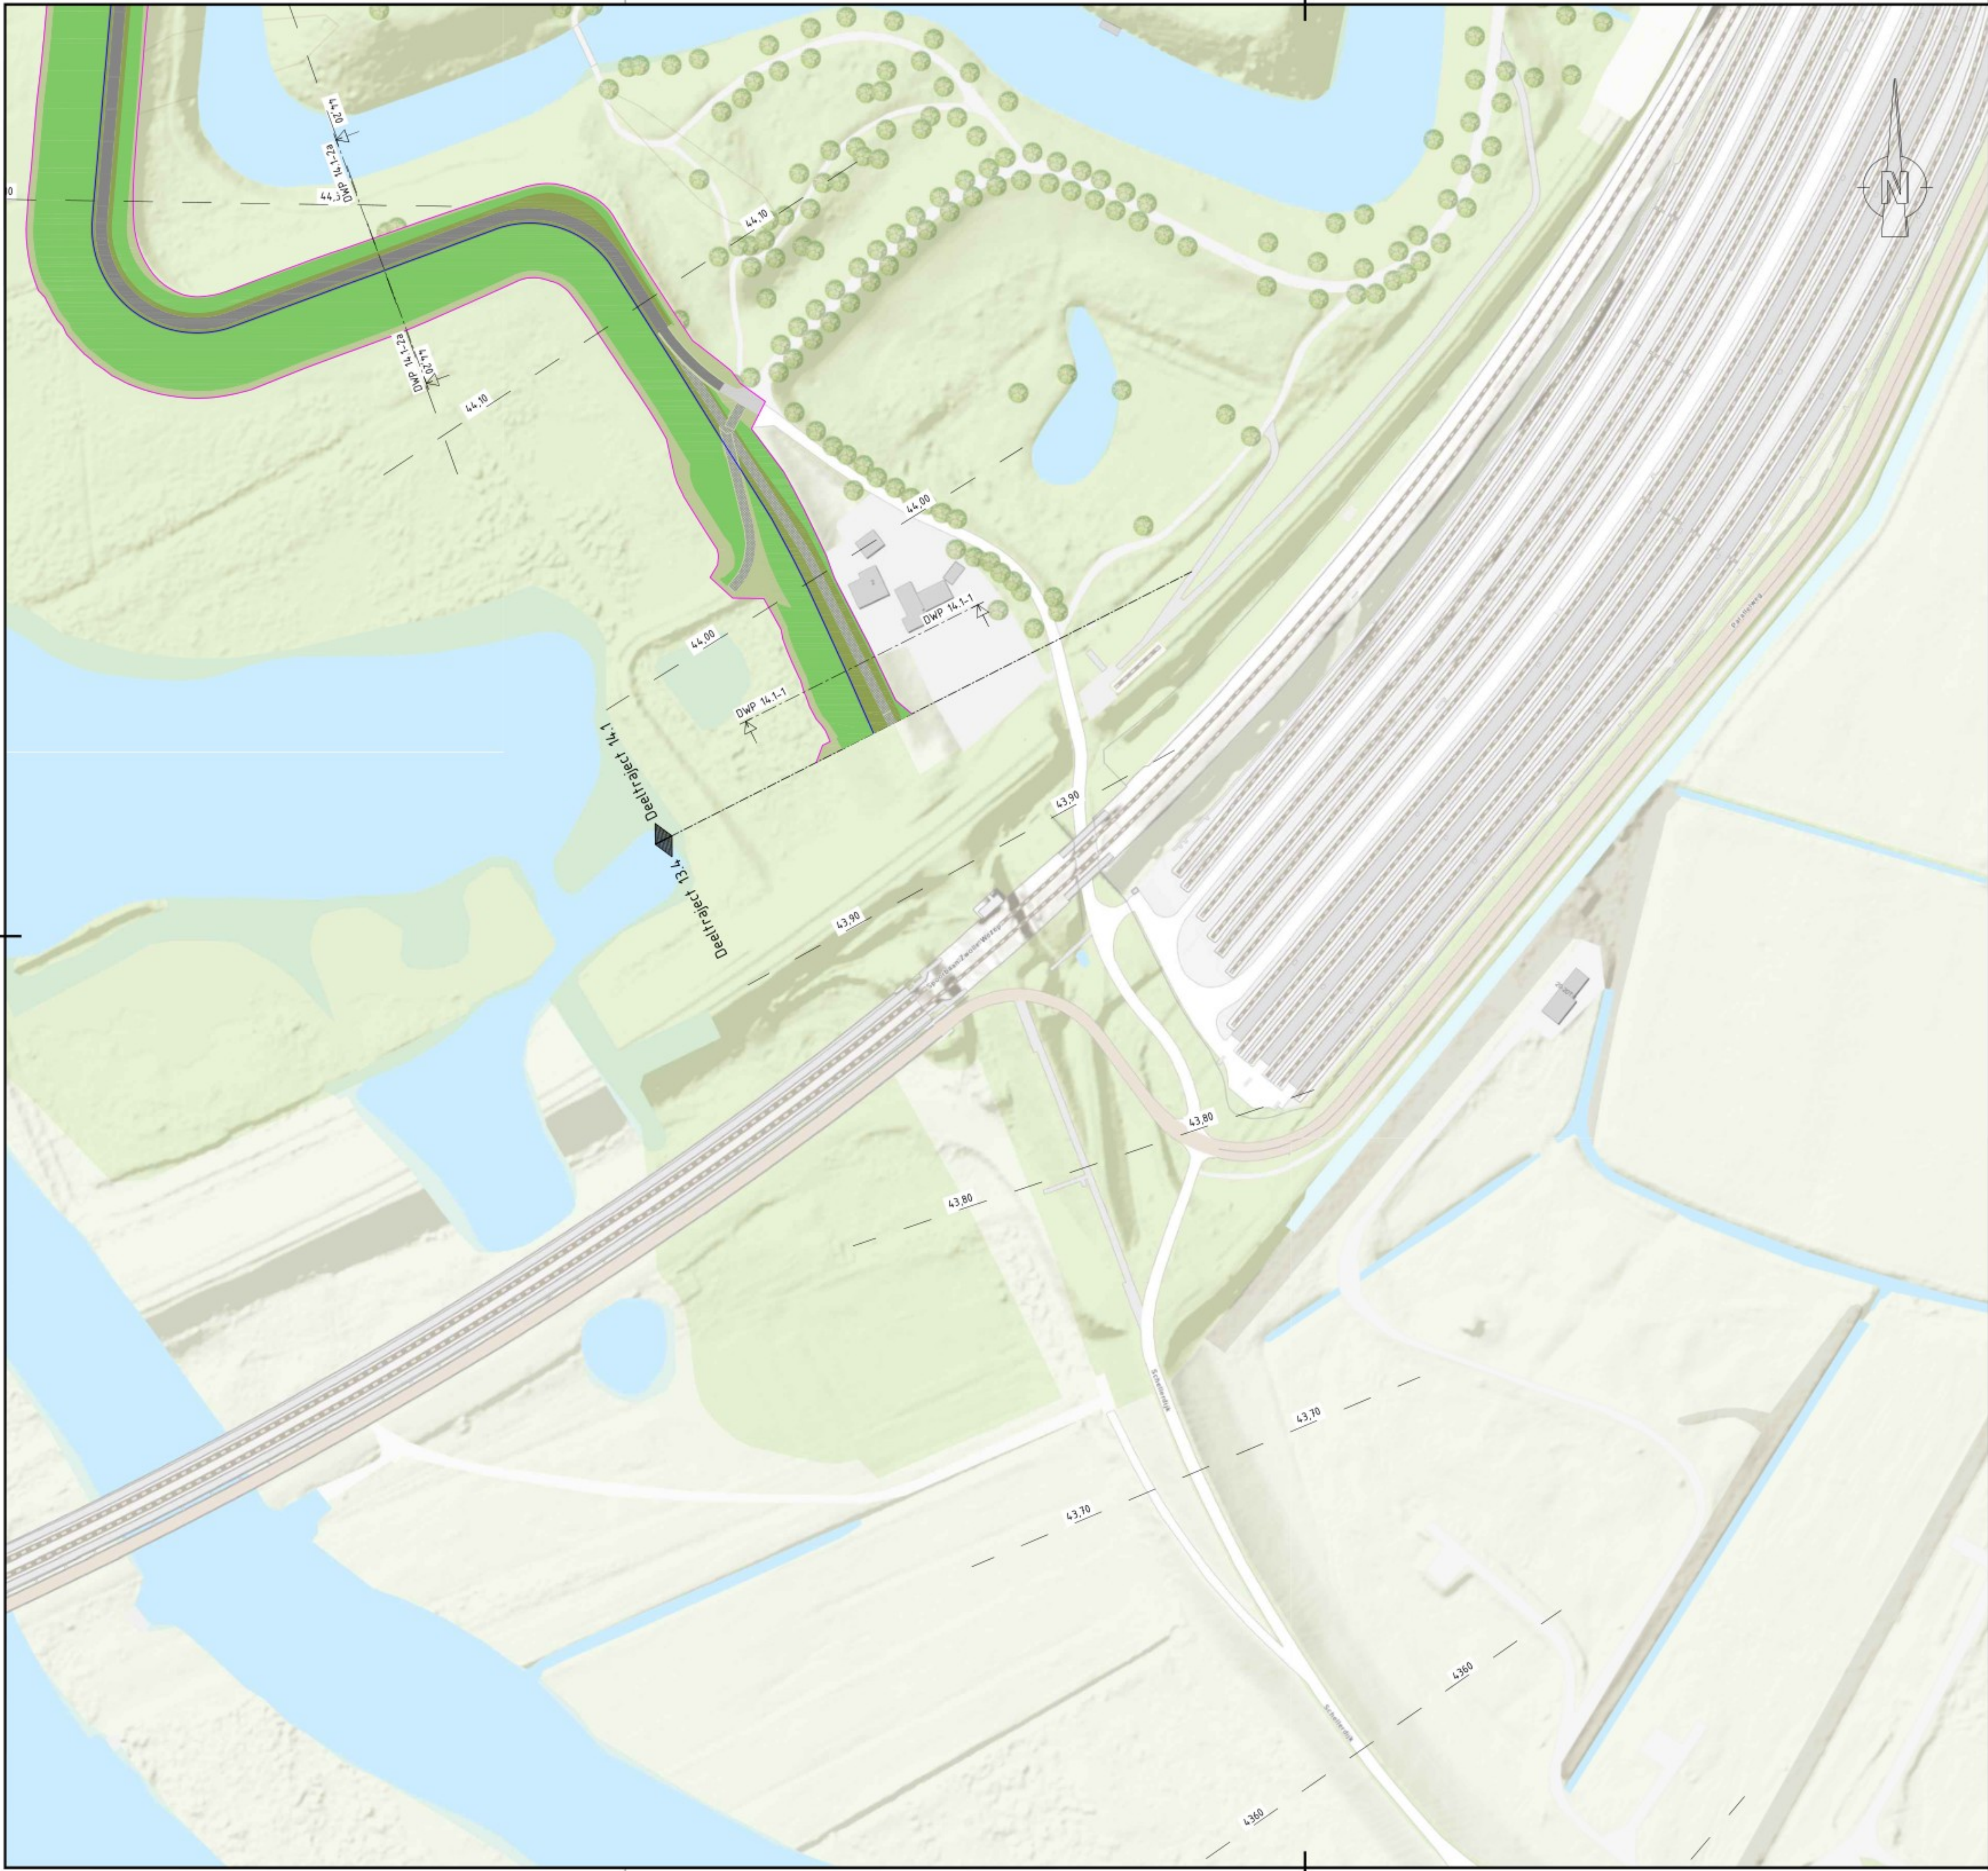


- Legenda**
- Bebouwing
 - Berm
 - Talud
 - Kruin
 - Halfverharding
 - Steenbekleding
 - Bestaande verharding
 - Nieuwe verharding
 - Bestaande watergang
 - Nieuwe watergang
 - Verticale pipingmaatregel
 - Verticale stabiliteitsmaatregel
 - Ruimtebeslag
 - 2150 Dijkmetrering
 - Ondoorlatende bodemafdekking met steenbestorting




OPMERKINGEN

- Referentiesetel Nederland RD/NAP
- Maten in meters, tenzij anders vermeld
- Poelmaten in meters t.o.v. NAP, tenzij anders vermeld

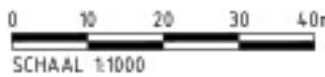


2.0 04-06-2025		Dijkversterkingsontwerp behorend bij Projectbesluit	
1.0 14-03-2024		Dijkversterkingsontwerp behorend bij Ontwerp Projectbesluit	
Revisie	Datum	Beoordeld door	Ontwerp door
De Klink Dokter Klinkertweg 1-1 8025 BR Zwolle		Telefoon 088-2331004 www.vdodelf.nl	
IJSSELWERKEN zwolle — olst		Boskalis	
Project: IJsselwerken Zwolle - Olst		Status: Definitief	
Omschrijving: Plankaart Dijkmodule Noord 2		Fase: Projectbesluit	
Bestelnummer: -		Schaal: 1:1000	Formaat: A1
Tekeningsnummer: 20293-TEK-01069_CON-OP5-VO-N02		Blad: 01	Aantal: 04
		Wijz: 2.0	

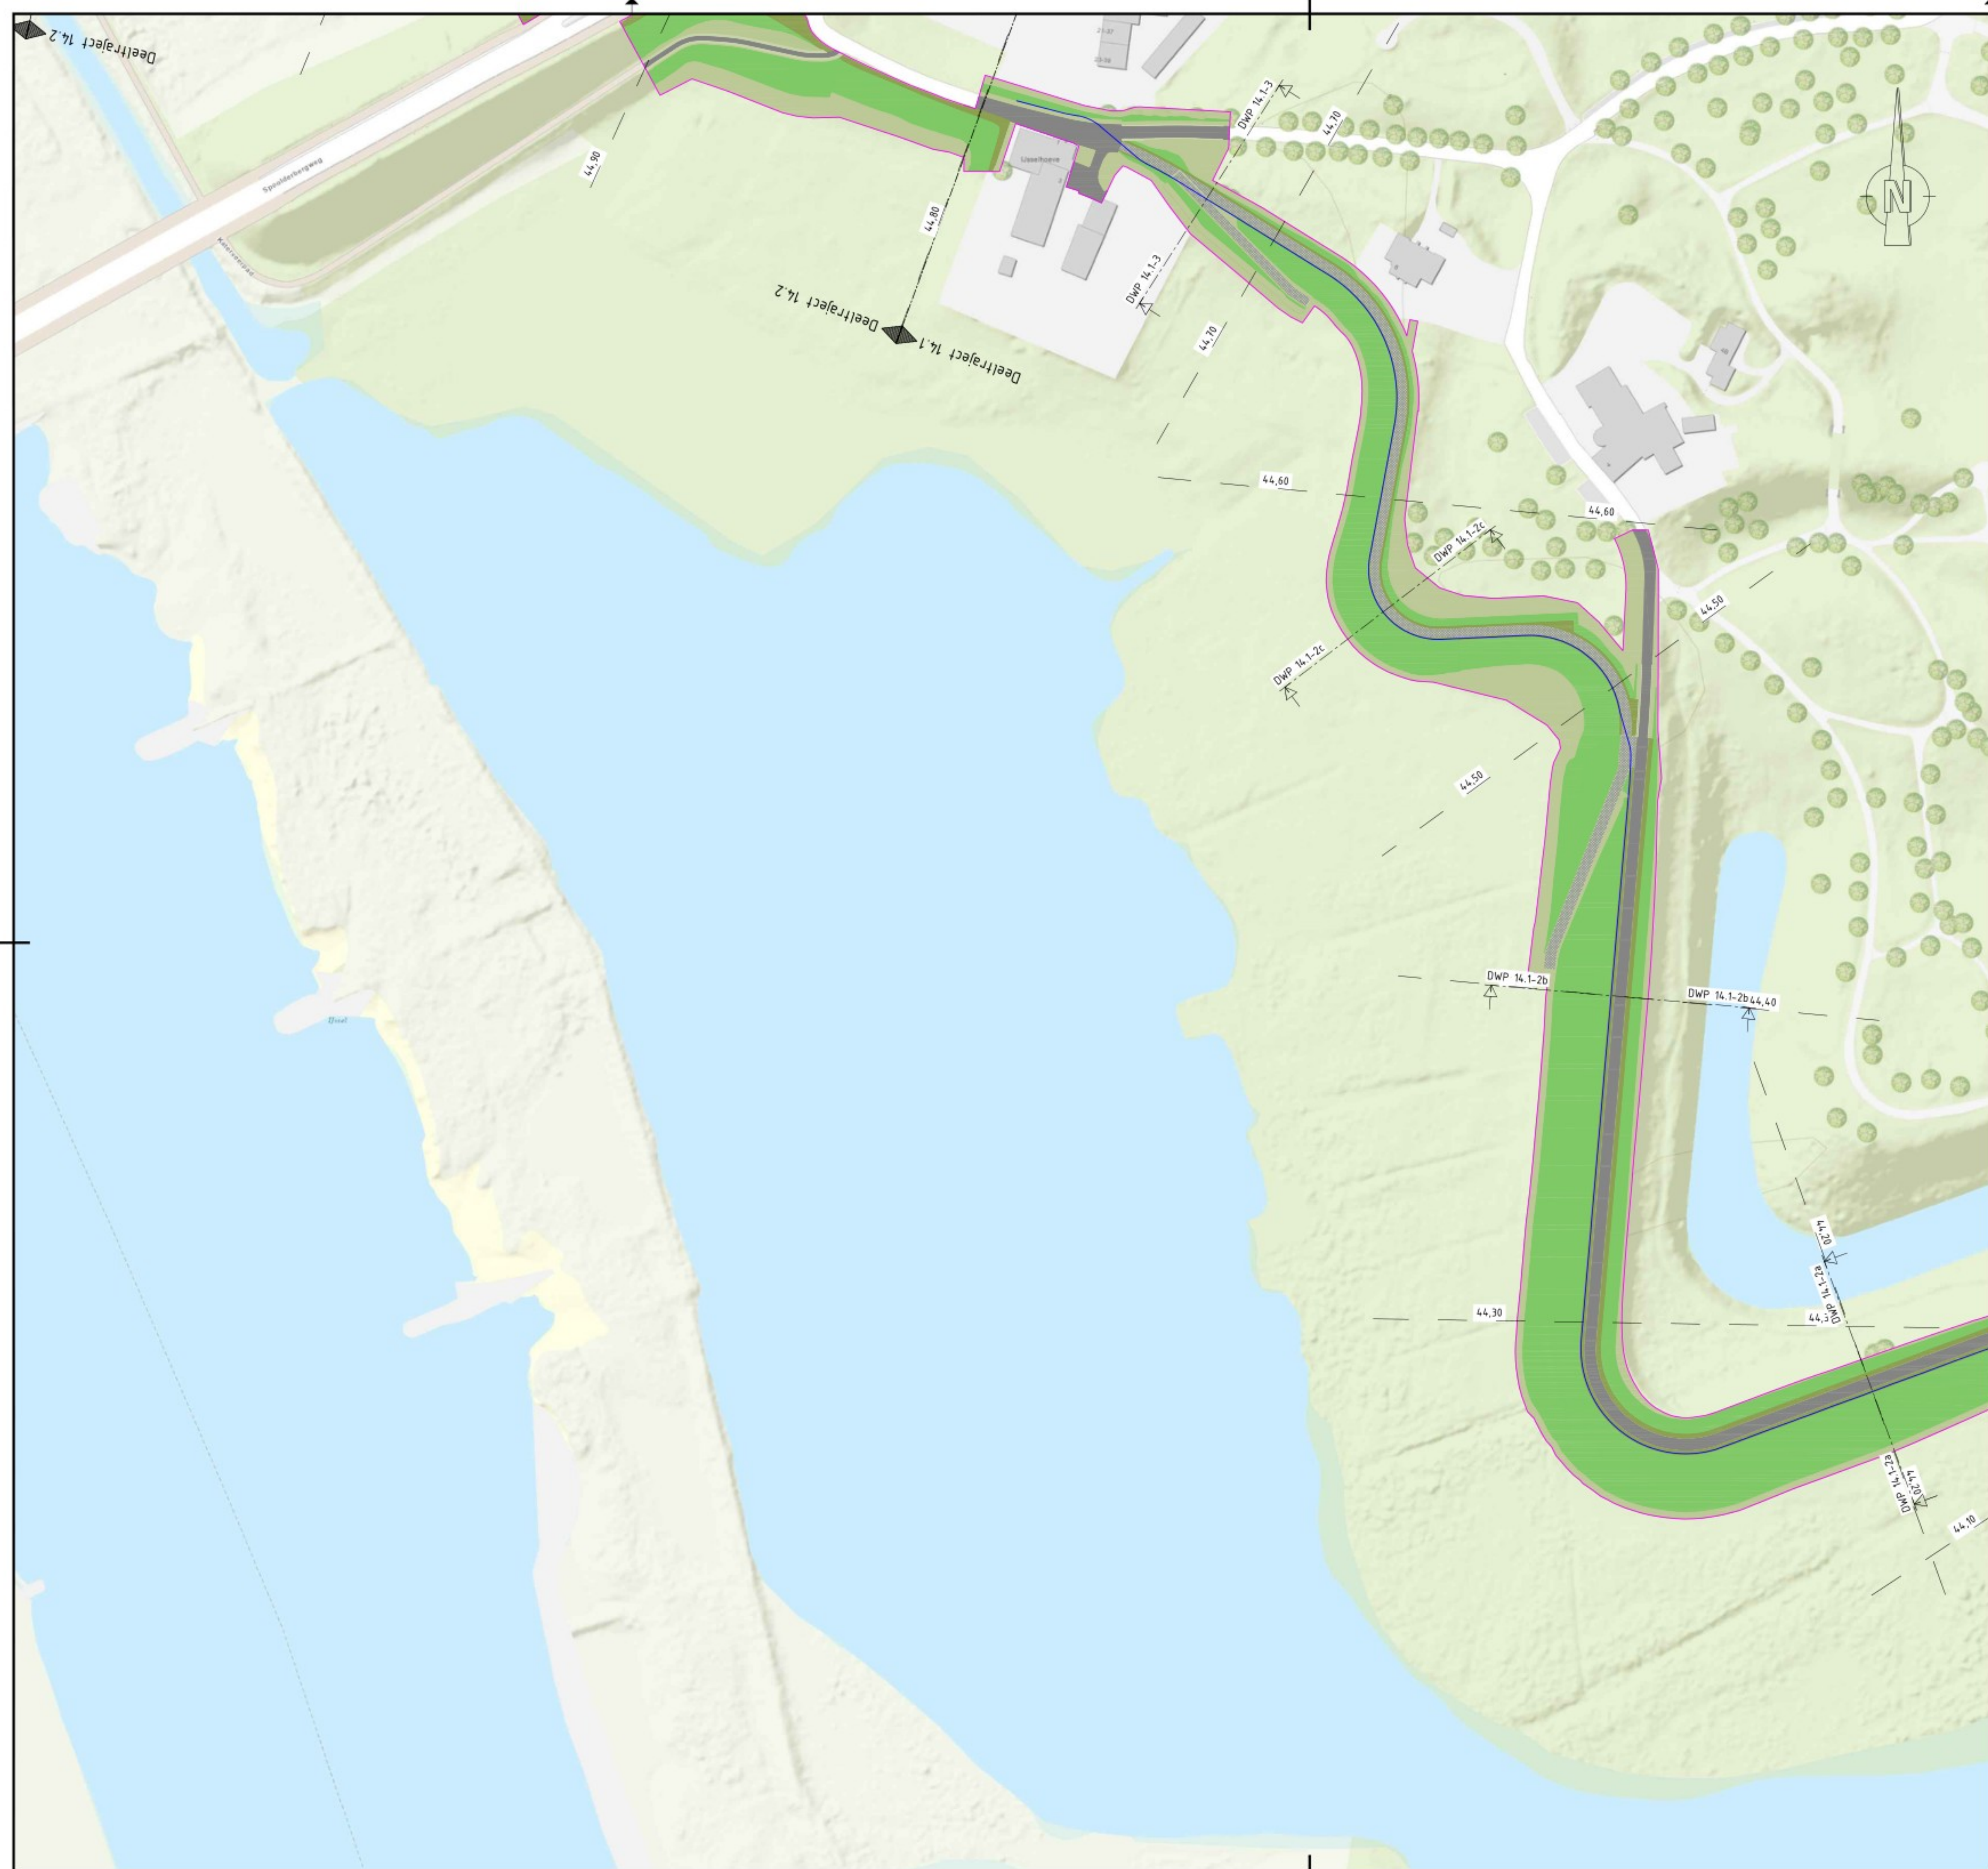

Legenda

-  Bebouwing
-  Berm
-  Talud
-  Kruin
-  Halfverharding
-  Steenbekleding
-  Bestaande verharding
-  Nieuwe verharding
-  Bestaande watergang
-  Nieuwe watergang
-  Verticale pipingmaatregel
-  Verticale stabiliteitsmaatregel
-  Ruimtebeslag
-  Z150 Dijkmetrering
-  Ondoorlatende bodembedekking met steenbestorting

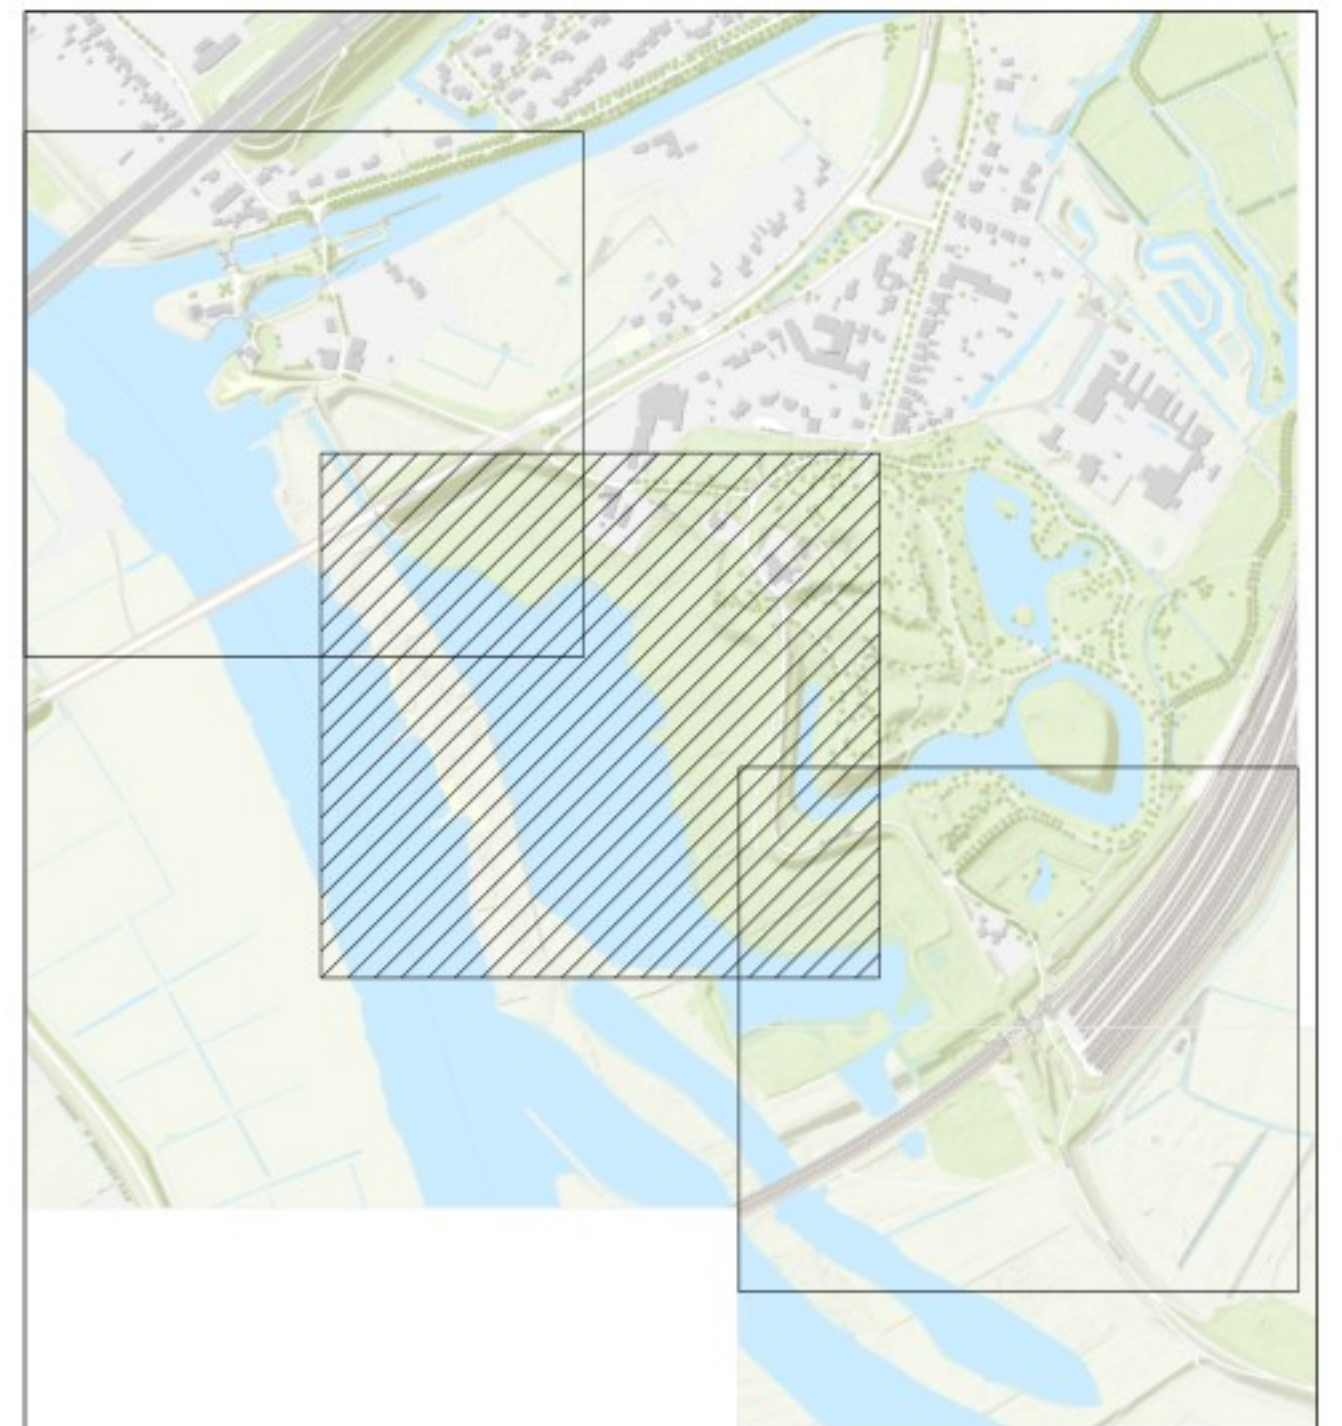

QR

Definitief

OPMERKINGEN


1. Referentiestelsel Nederland RD/NAP
2. Maten in meters, tenzij anders vermeld
3. Peilmaten in meters t.o.v. NAP, tenzij anders vermeld



2.0	04-06-2025					Dijkversterkingsontwerp behorend bij Projectbesluit
1.0	14-03-2024					Dijkversterkingsontwerp behorend bij Ontwerp Projectbesluit
Revisie:	Datum	Bekend door:	Controle door:	Uitgegeven door:		Omschrijving
 IJSSEL WERKEN zwolle — olst		De Klink Dokter Klinkertweg 1-1 8025 SR Zwolle		Telefoon 088-2331206 www.vodafit.nl		
Project: IJsselwerken Zwolle – Olst						
Omschrijving: Plankaart Dijkmodule Noord 2 Overzicht						
Bestelnummer: -				Schied 1:1000		
Tekeningnummer: 20293-TEK-01069 CON-0P5-V0-N02						
		Status: Definitief		Face:		
		Projectbesluit		Formaat: A1 Wjz: 2.0		
		Blad 02		Aantal: 04		




- Legenda**
- Bebouwing
 - Berm
 - Talud
 - Kruin
 - Halfverharding
 - Steenbekleding
 - Bestaande verharding
 - Nieuwe verharding
 - Bestaande watergang
 - Nieuwe watergang
 - Verticale pipingmaatregel
 - Verticale stabiliteitsmaatregel
 - Ruimtebeslag
 - 2150 Dijkmetrering
 - Ondoorlatende bodemafdekking met steenbestorting

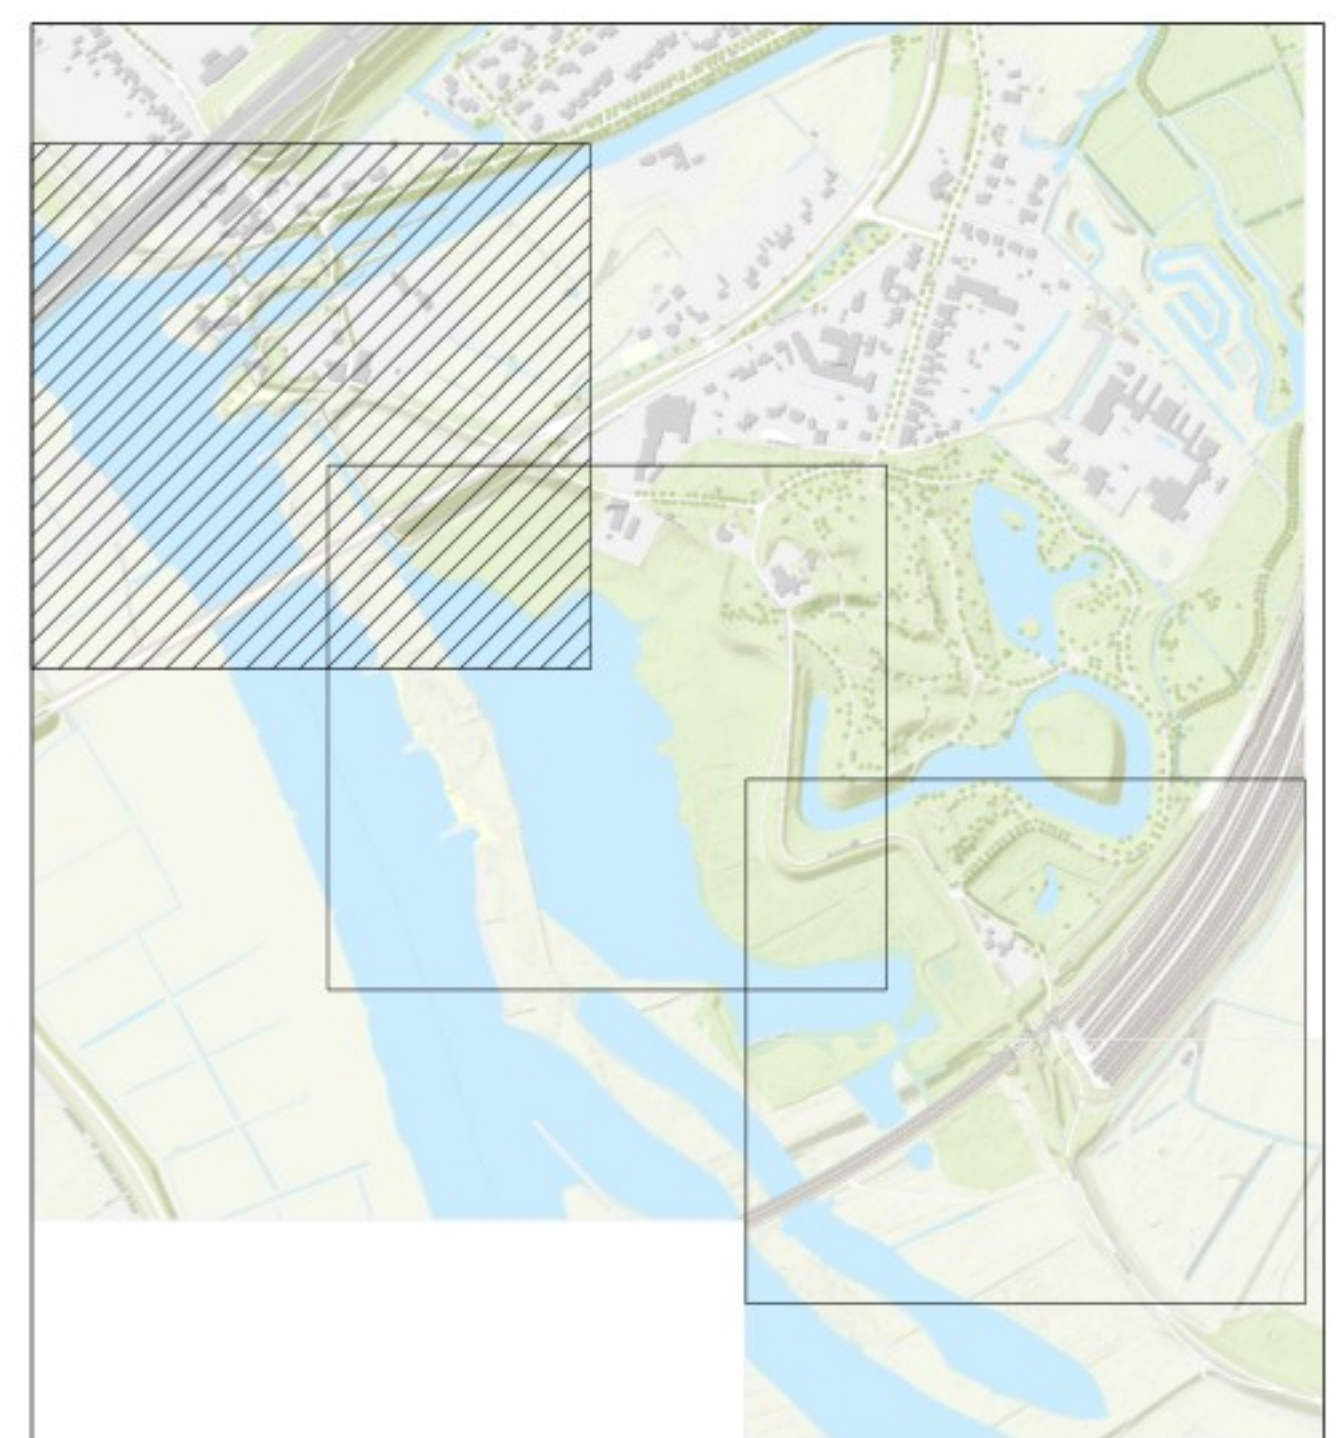

OPMERKINGEN

- Referentiestelsel Nederland RD/NAP
- Maten in meters, tenzij anders vermeld
- Polymaten in meters t.o.v. NAP, tenzij anders vermeld

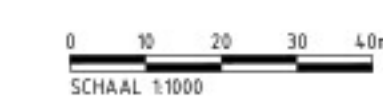

Revisie	Datum	Beoordeld door	Controle door	Ingegeven door	Omschrijving
2.0	04-06-2025				Dijkversterkingsontwerp behorend bij Projectbesluit
1.0	14-03-2024				Dijkversterkingsontwerp behorend bij Ontwerp Projectbesluit



IJsselwerken
 zwolle — olst








De Klink
Dokter Klinkertweg 1-1
8025 BR Zwolle

Telefoon 088-2331004
www.vdoedit.nl



Boskalis

Project	IJsselwerken Zwolle - Olst			Status	Definitief
Omschrijving	Plankaart Dijkmodule Noord 2 Overzicht			Fase	Projectbesluit
Bestelnummer		Schaal	1:1000	Formaat	A1
Tekeningnummer	20293-TEK-01069_CON-OP5-VO-N02			Blad	03
				Wijz	2.0
				Aantal	04

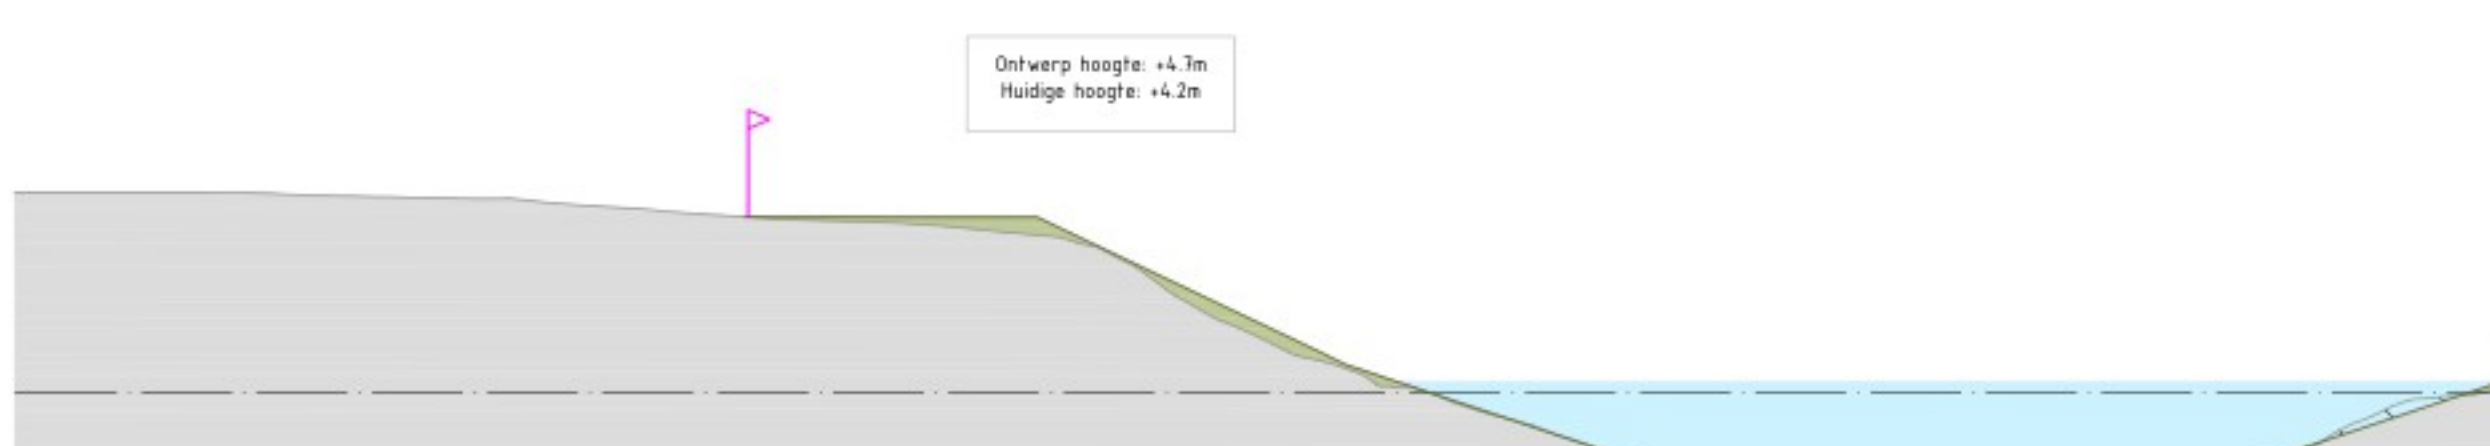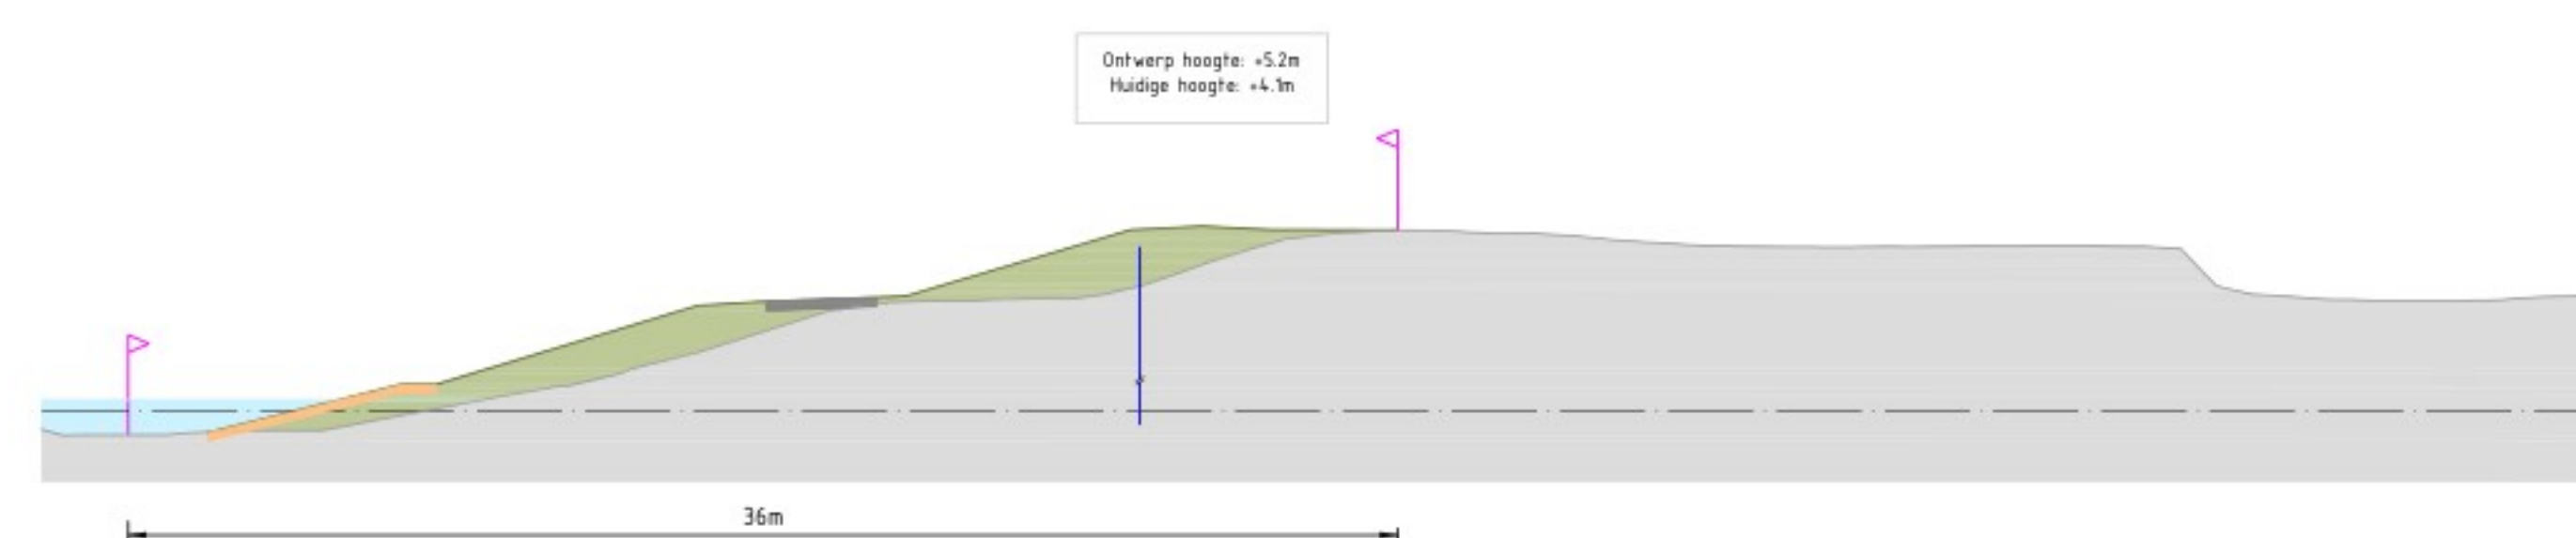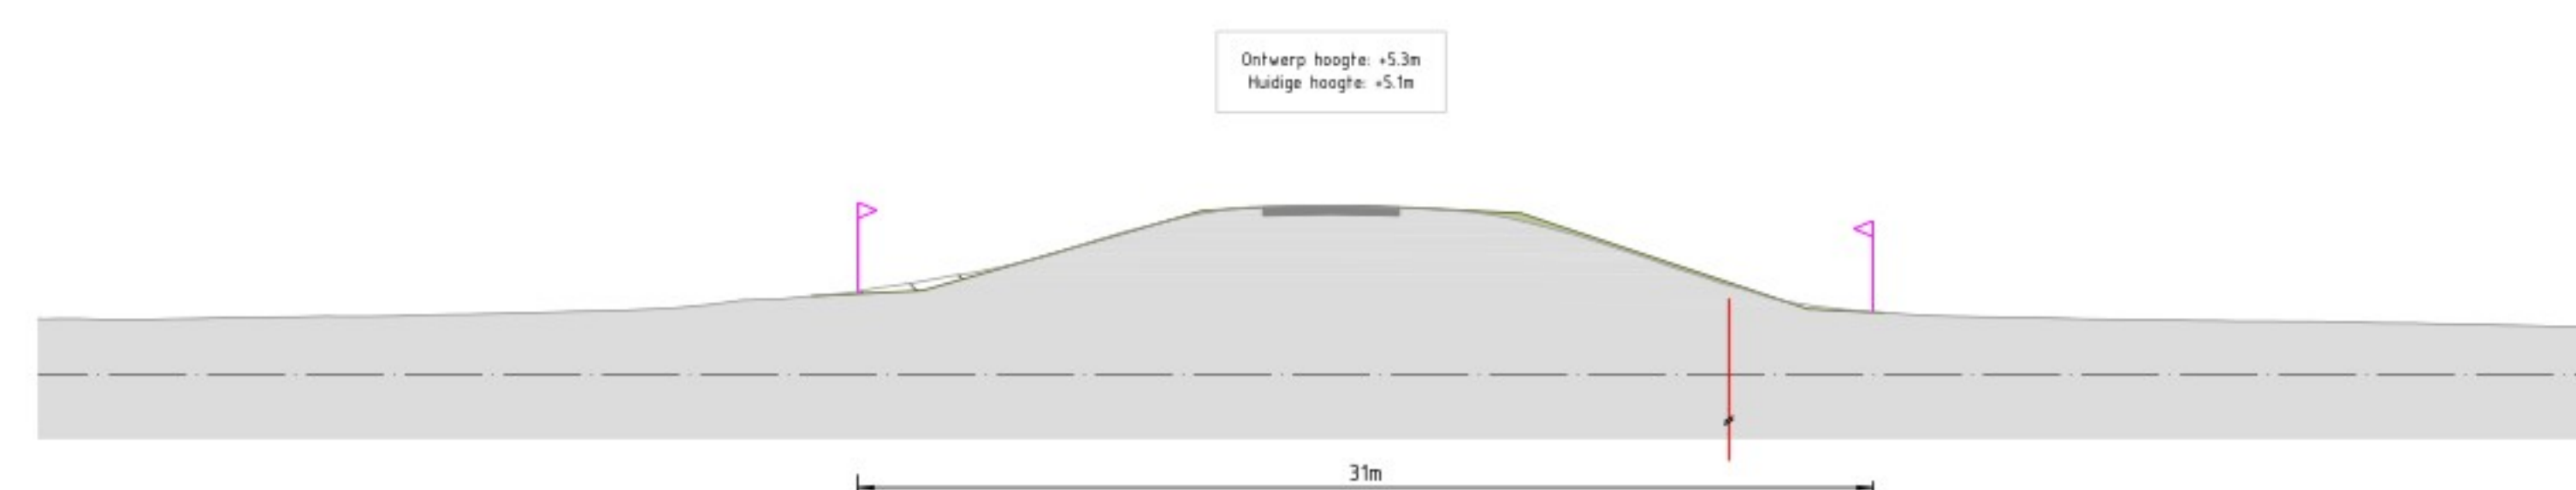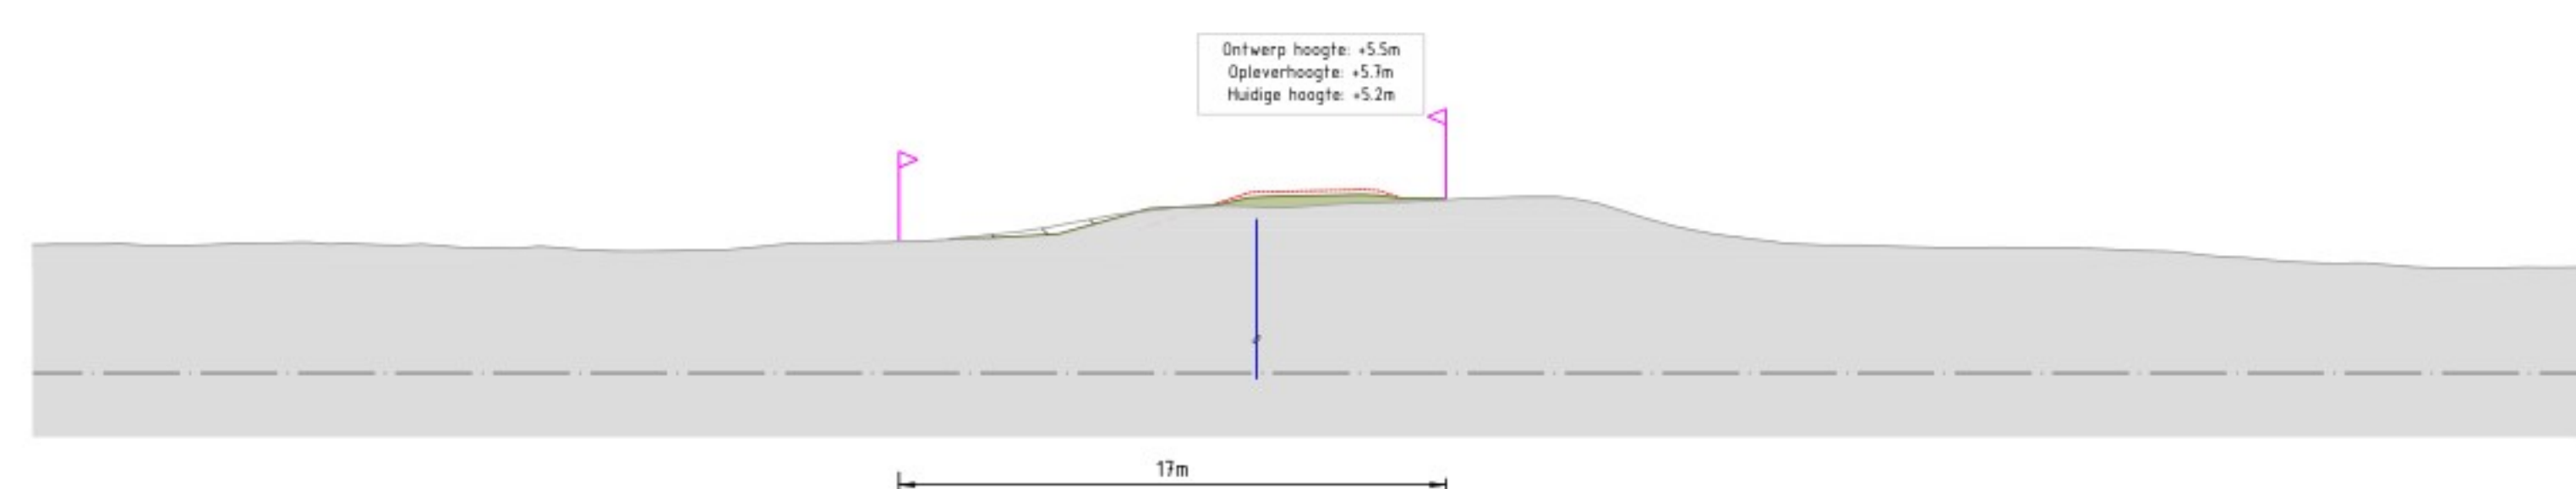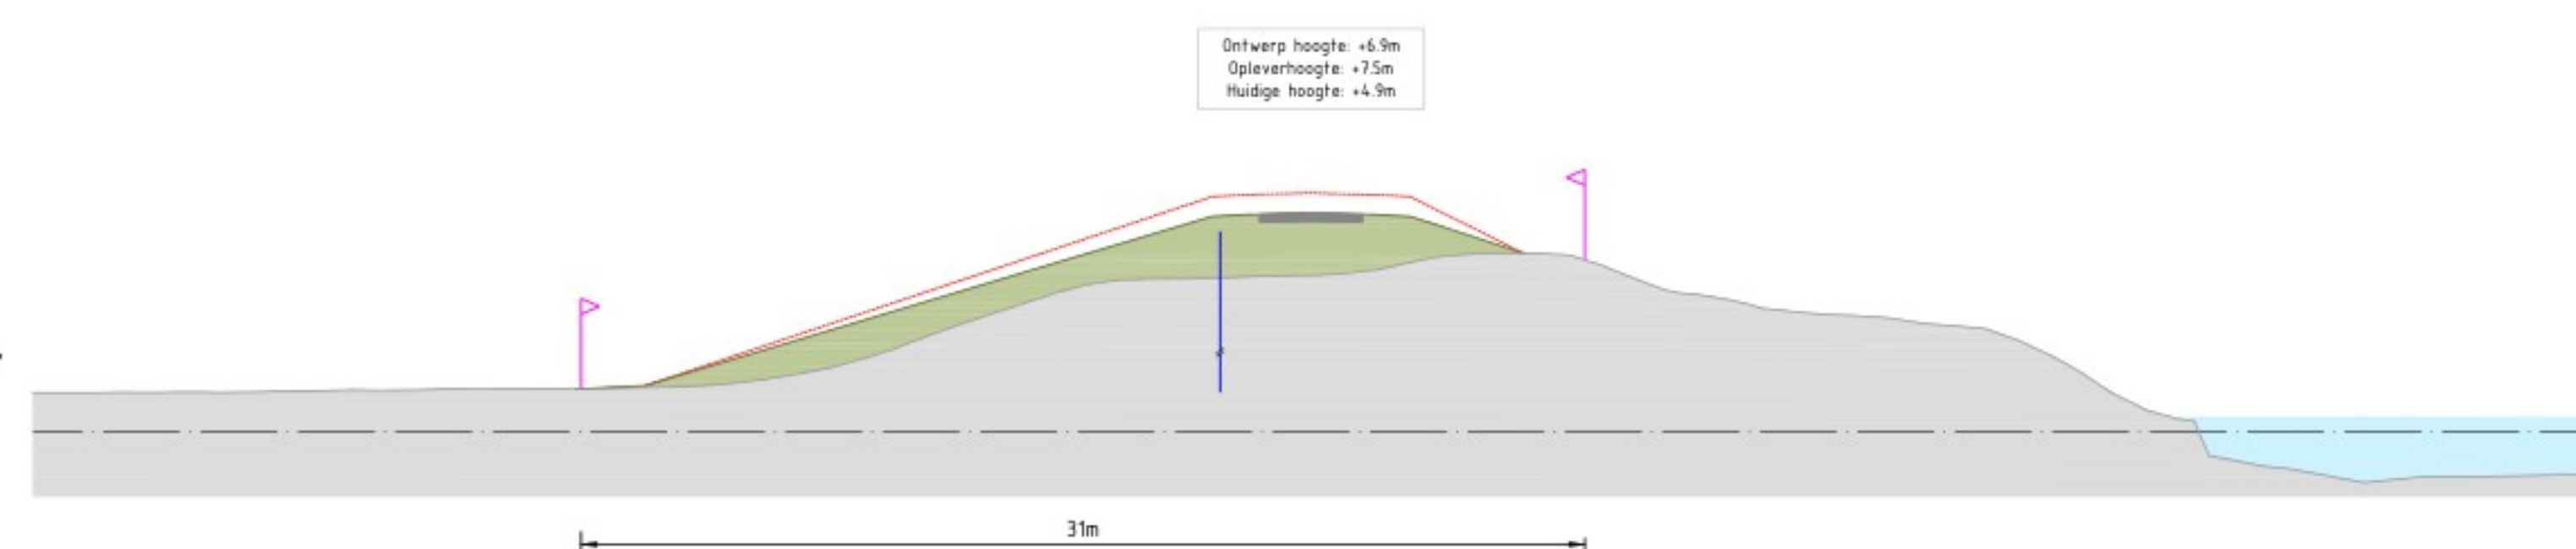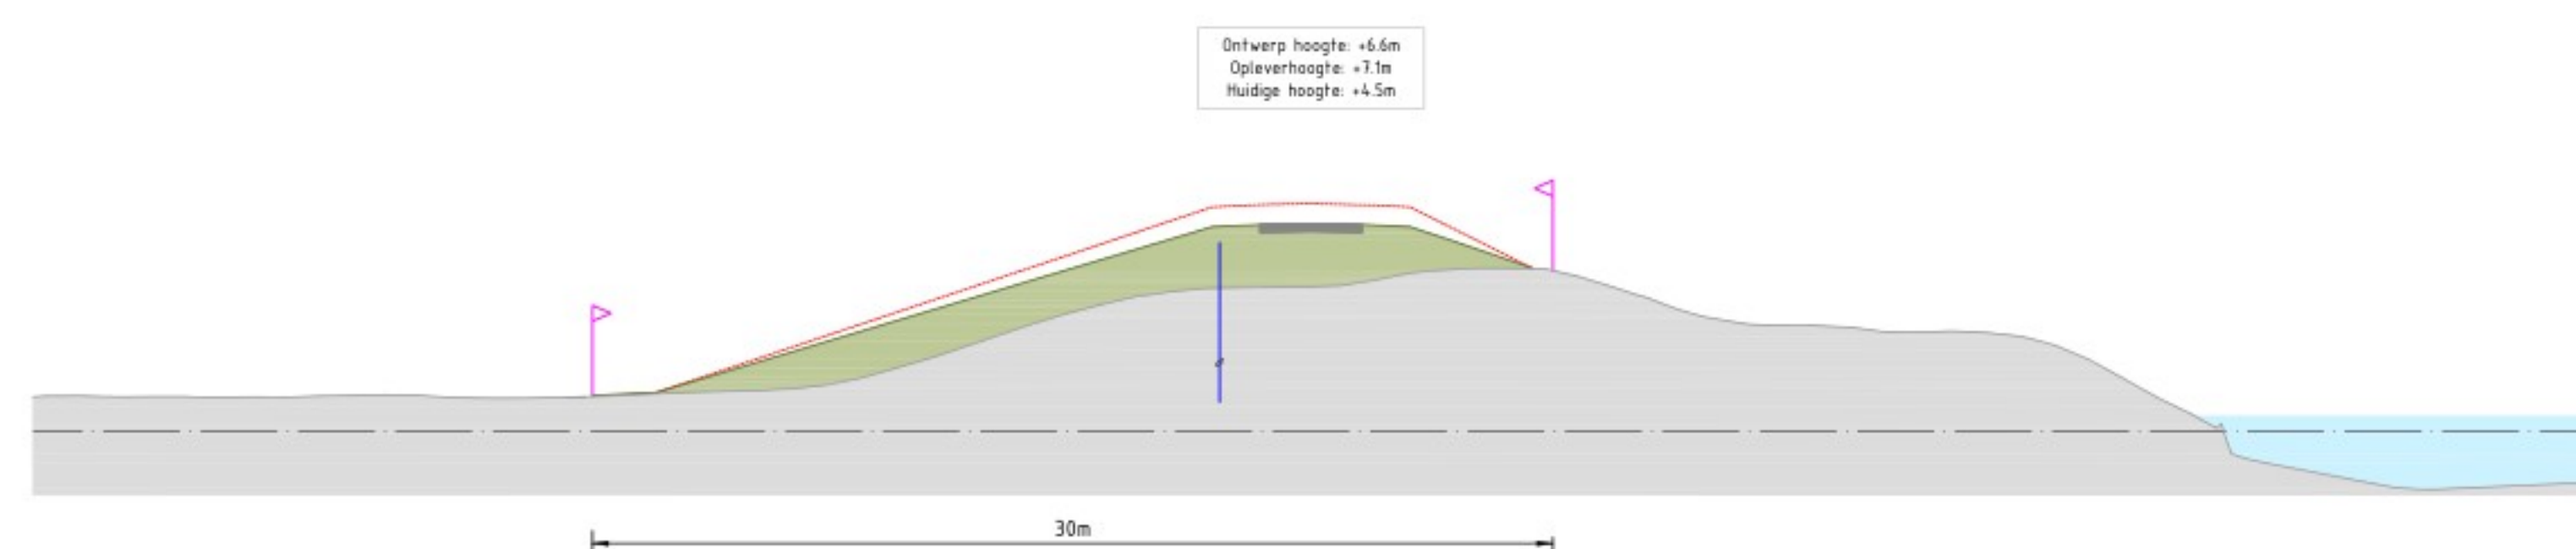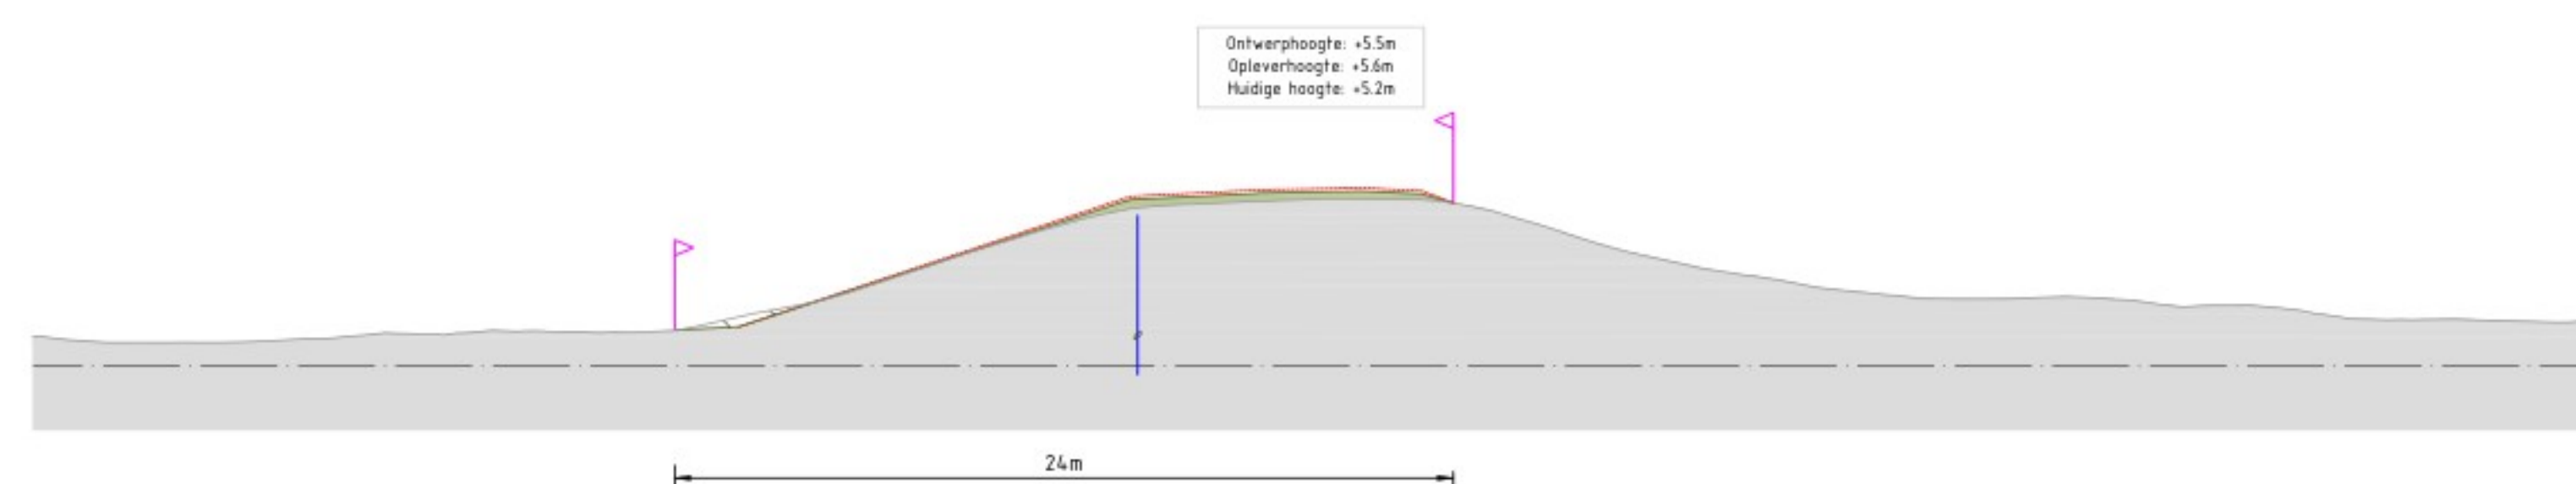

Legenda

- | | |
|---|---------------------------------|
|  | Huidig profiel |
|  | Nieuw profiel dijkversterking |
|  | Nieuwe verharding |
|  | Steenbekleding |
|  | Bestaande watergang |
|  | Nieuwe watergang |
|  | Ontgraven huidig profiel |
|  | Aanlegprofiel |
|  | Verticale pipingmaatregel |
|  | Verticale stabiliteitsmaatregel |
|  | Ruimtebeslag |


OPMERKINGEN

1. Referentiestelsel Nederland RD/NAP
2. Maten in meters, tenzij anders vermeld
3. Peilmaten in meters t.o.v. NAP, tenzij anders vermeld

[illegible]



- Legenda**
- Bebouwing
 - Berm
 - Talud
 - Kruin
 - Halfverharding
 - Steenbekleding
 - Bestaande verharding
 - Nieuwe verharding
 - Bestaande watergang
 - Nieuwe watergang
 - Verticale pipingmaatregel
 - Verticale stabiliteitsmaatregel
 - Ruimtebeslag
 - 21,15 Dijkmetreering

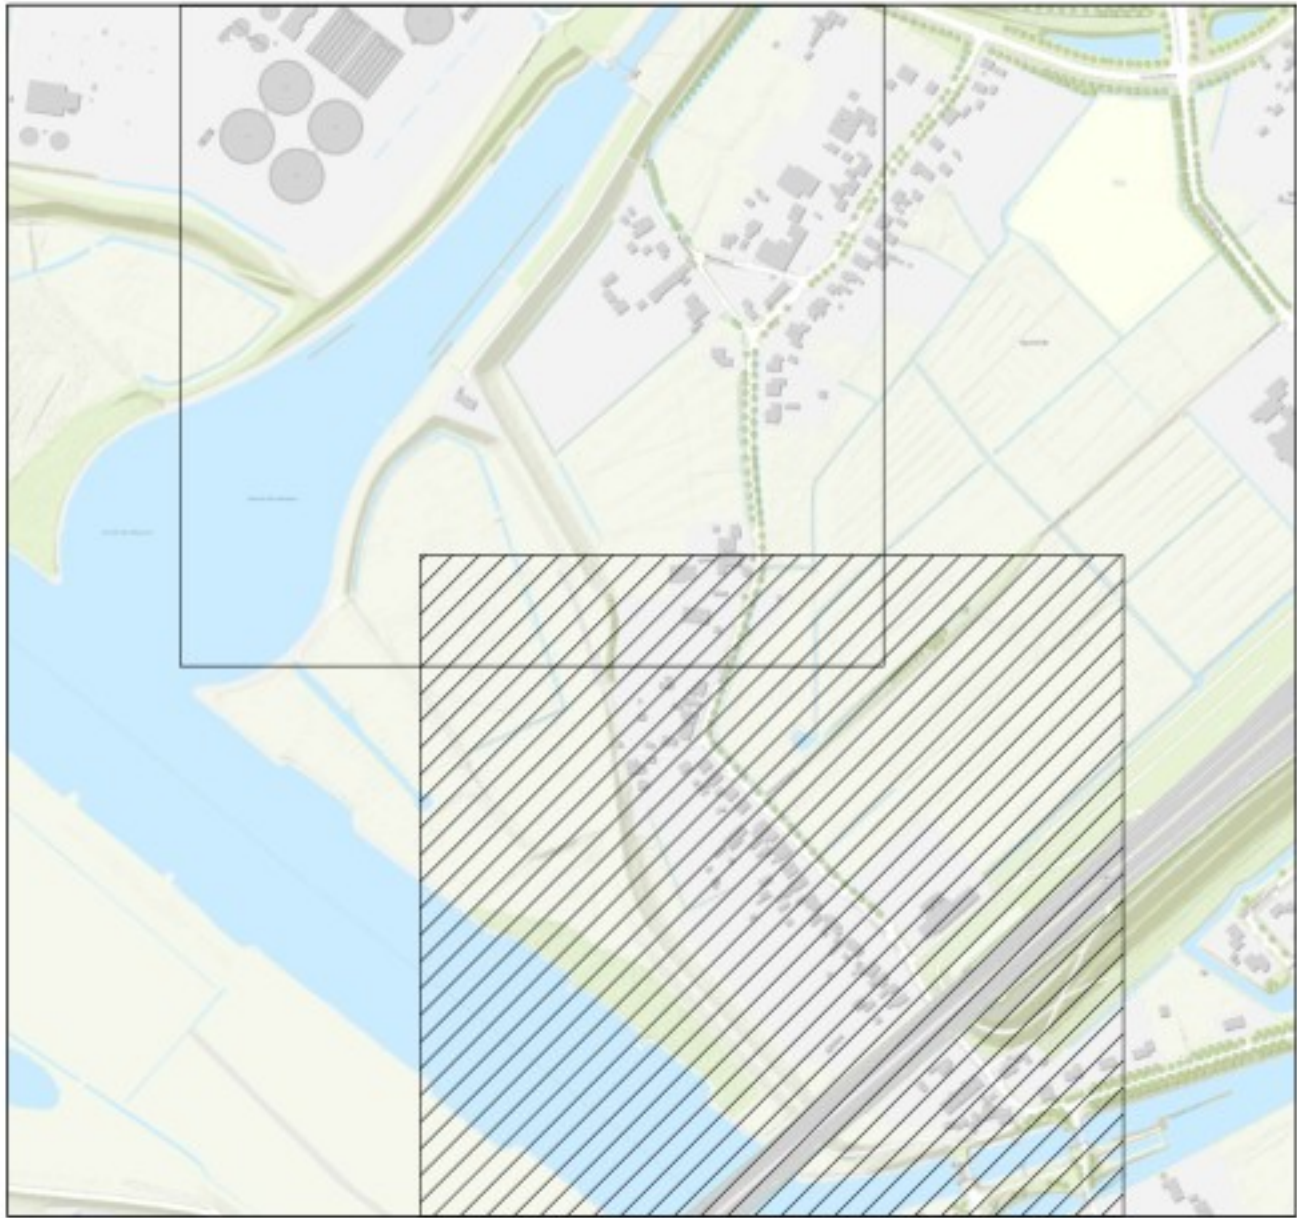


OPMERKINGEN

- Referentiestelsel Nederland RD/NAP
- Maten in meters, tenzij anders vermeld
- Poelmaten in meters t.o.v. NAP, tenzij anders vermeld


0 10 20 30 40m
SCHAAL 1:1000

2.0 04-06-2025		De Klink Dokter Klinkertweg 1-1 8025 BR Zwolle		Telefoon 088-2331004 www.vdo.nl		Boskalis	
1.0 14-03-2024		De Klink Dokter Klinkertweg 1-1 8025 BR Zwolle		Telefoon 088-2331004 www.vdo.nl		Boskalis	
Revisie		Gefabriceerd door		Controle door		Omschrijving	
Project		IJsselwerken Zwolle - Olst		Status		Definitief	
Omschrijving		Plankaart Dijkmodule Noord 3		Fase		Projectbesluit	
Bestelnummer		-		Formaat		A1	
Tekeningsnummer		20293-TEK-01070_CON-OP5-VO-N03		Blad		01	
						Aantal	
						03	

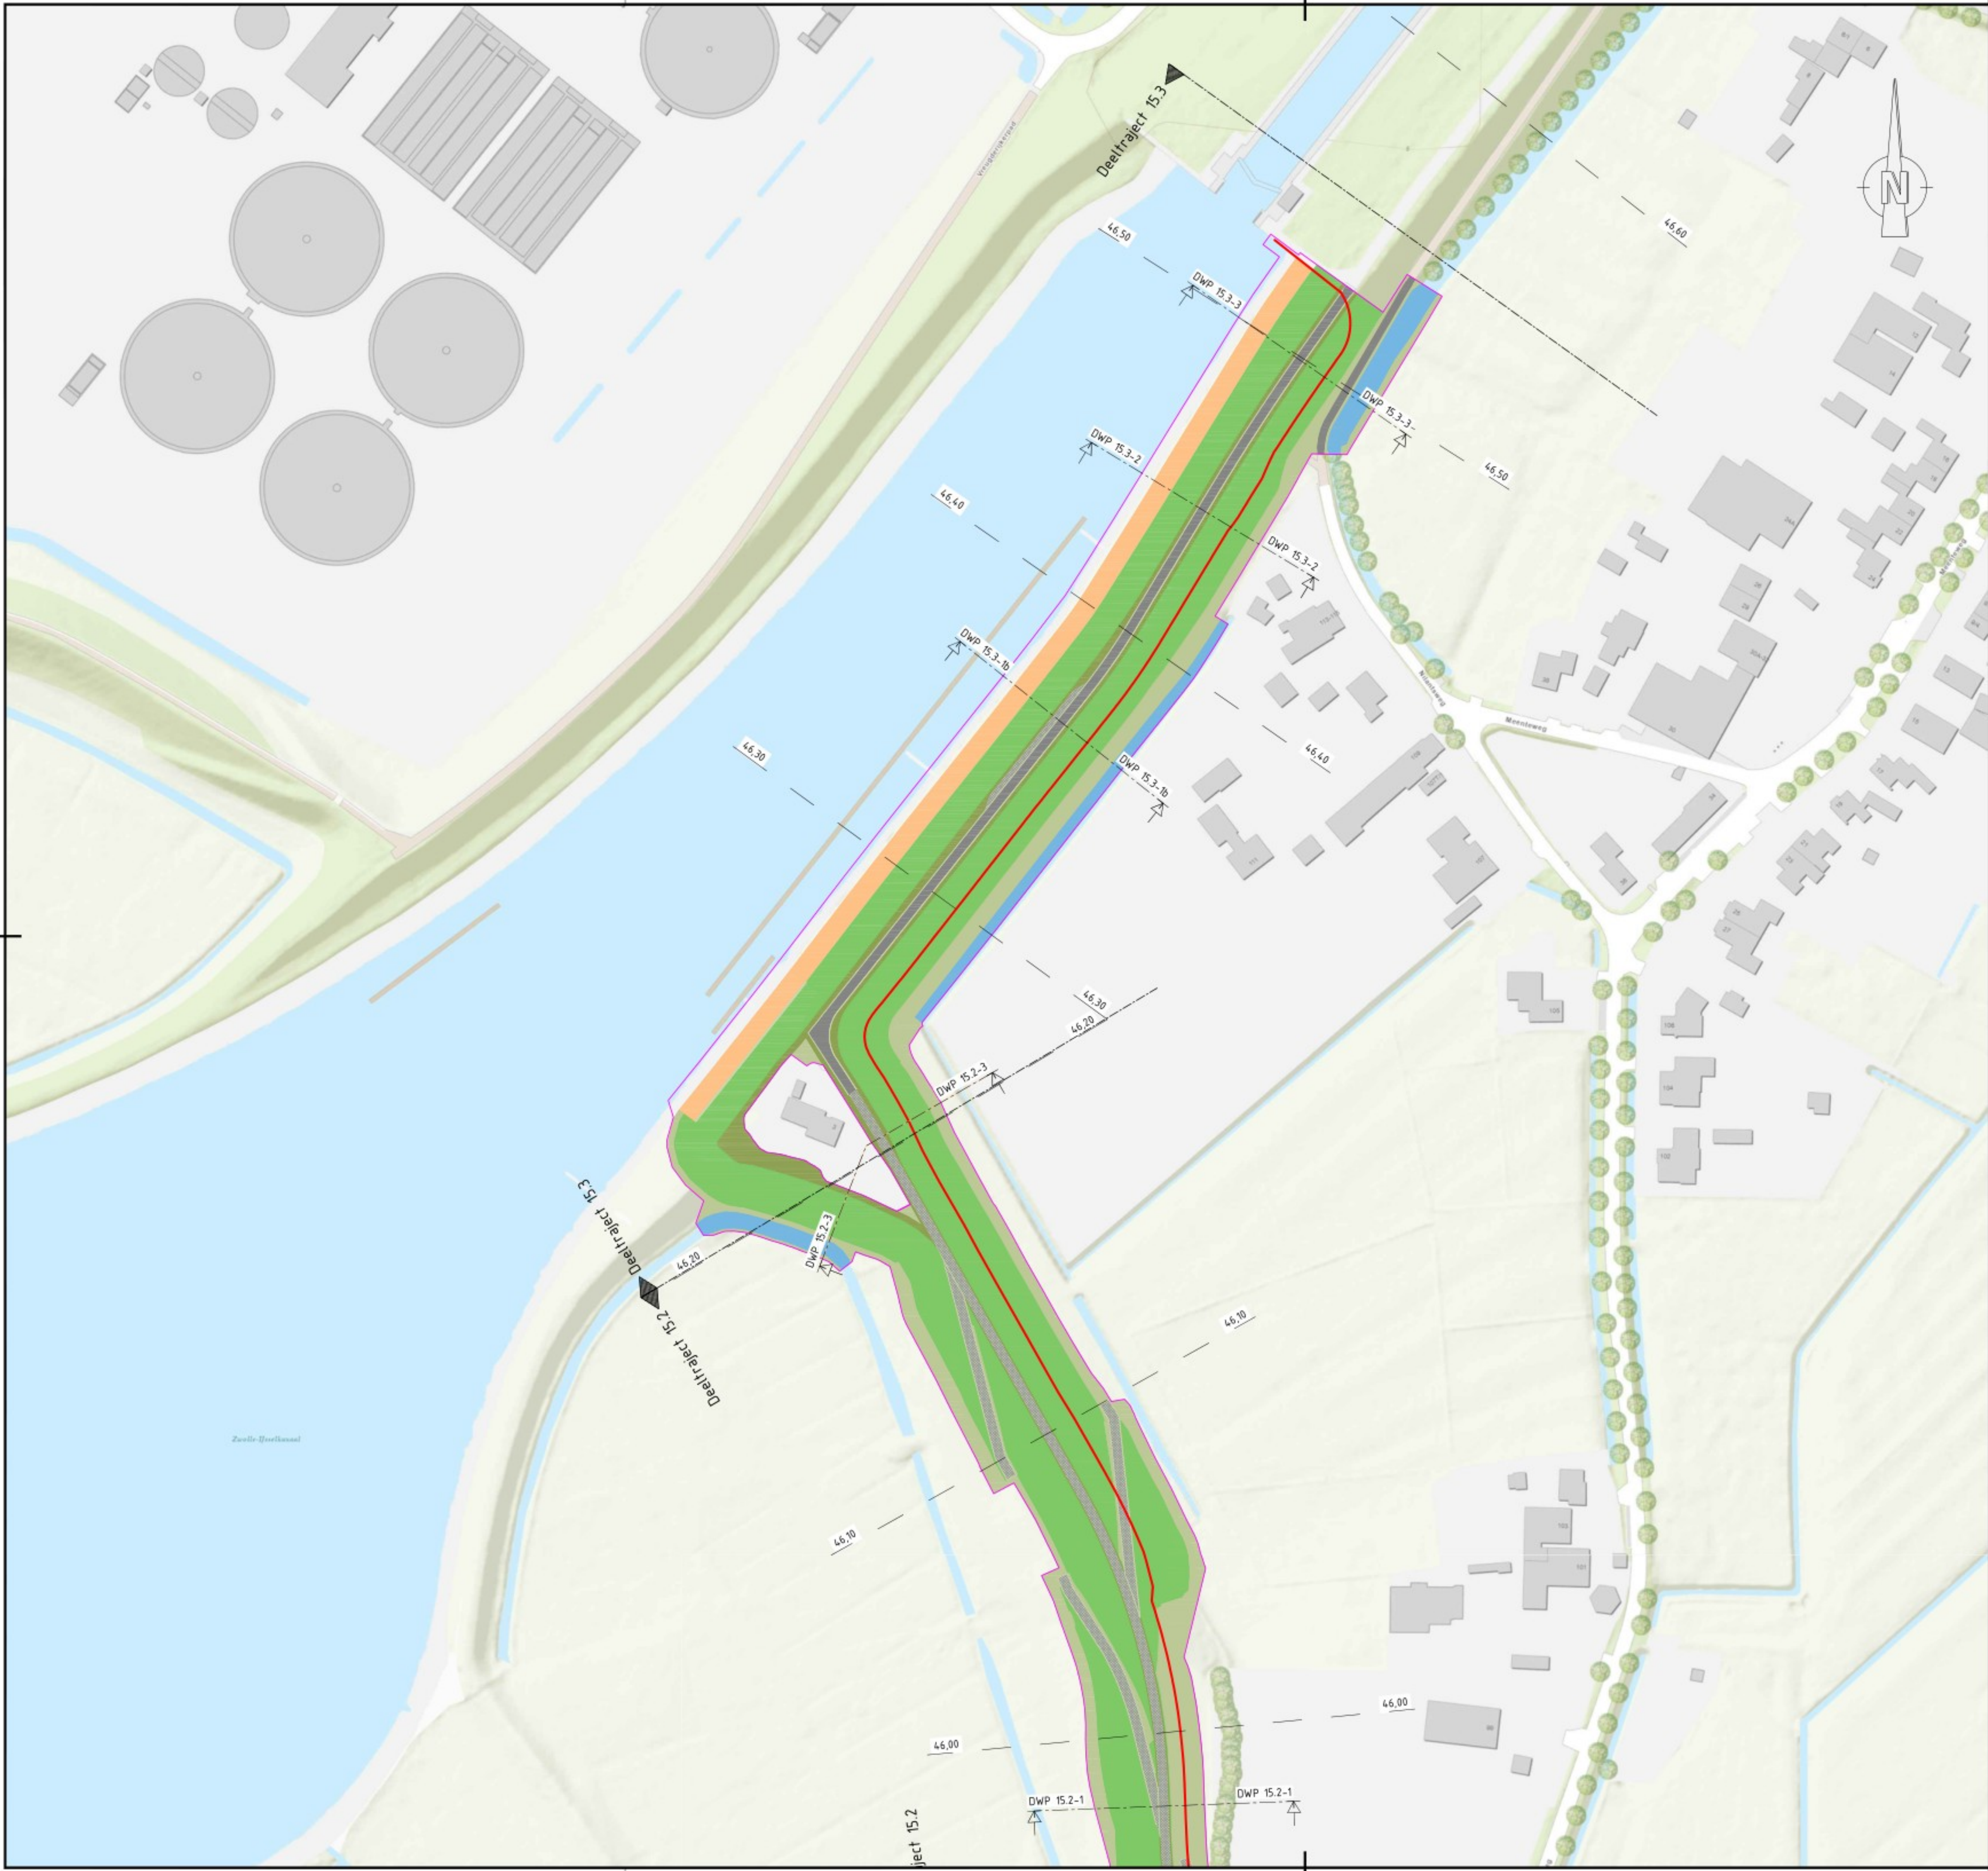

Legenda

- Bebouwing
- Berm
- Talud
- Kruin
- Halfverharding
- Steenbekleding
- Bestaande verharding
- Nieuwe verharding
- Bestaande watergang
- Nieuwe watergang
- Verticale pipingmaatregel
- Verticale stabiliteitsmaatregel
- Ruimtebeslag
- 21,15 Dijkmetreering

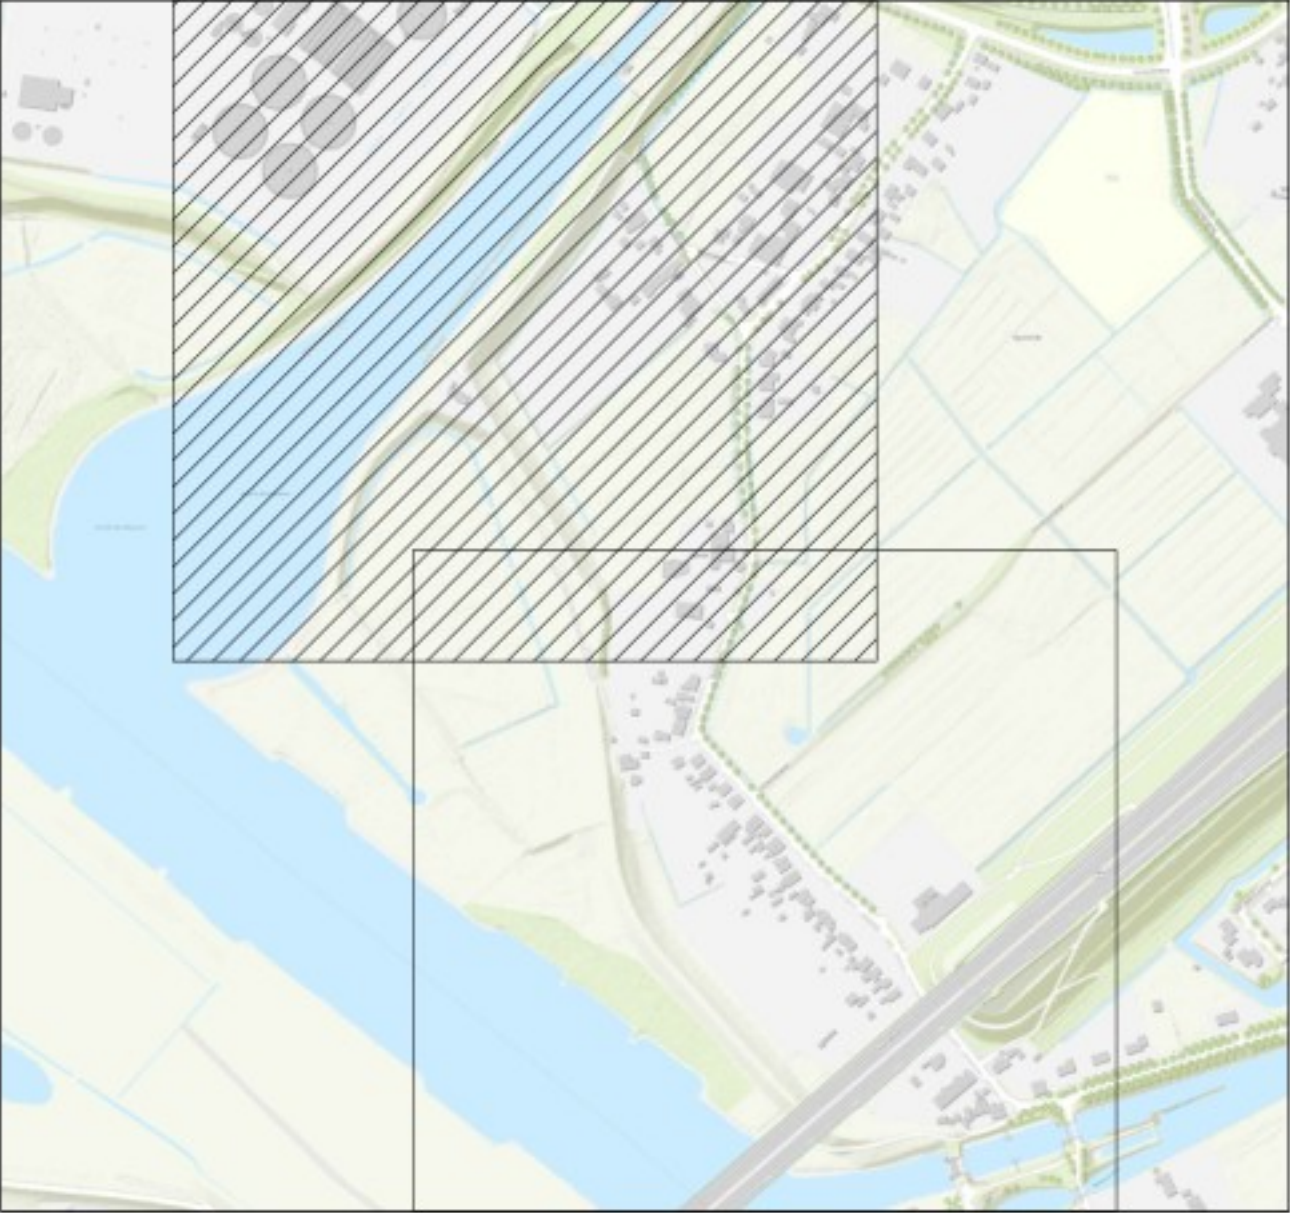

OPMERKINGEN


- Referentiestelsel Nederland RD/NAP
- Maten in meters, tenzij anders vermeld
- Polymaten in meters t.o.v. NAP, tenzij anders vermeld

0 10 20 30 40m
SCHAAL 1:1000


QR

Definitief


Revisie	Datum	Beoordeld door	Controle door	Wijzigingen door	Omschrijving
2.0	04-06-2025				Dijkversterkingsontwerp behorende bij Projectbesluit
1.0	14-03-2024				Dijkversterkingsontwerp behorende bij Ontwerp Projectbesluit
 IJssel WERKEN zwolle — olst De Klink Dokter Klinkertweg 1-1 8025 BR Zwolle Telefoon 088-2331004 www.vdo.nl  Boskalis Projecten & Opdrachten Postbus 15 3720 AA Dordrecht T +31 (0)78 290 1000 E info@boskalis.nl www.boskalis.nl					
Project: IJsselwerken Zwolle - Olst					
Omschrijving: Plankaart Dijkmodule Noord 3 Overzicht					Status: Definitief
Bestelnummer: -					Fase: Projectbesluit
Tekeningsnummer: 20293-TEK-01070_CON-OP5-VO-N03			Schaal: 1:1000	Formaat: A1	Wijz: 2.0
				Blad: 02	Aantal: 03

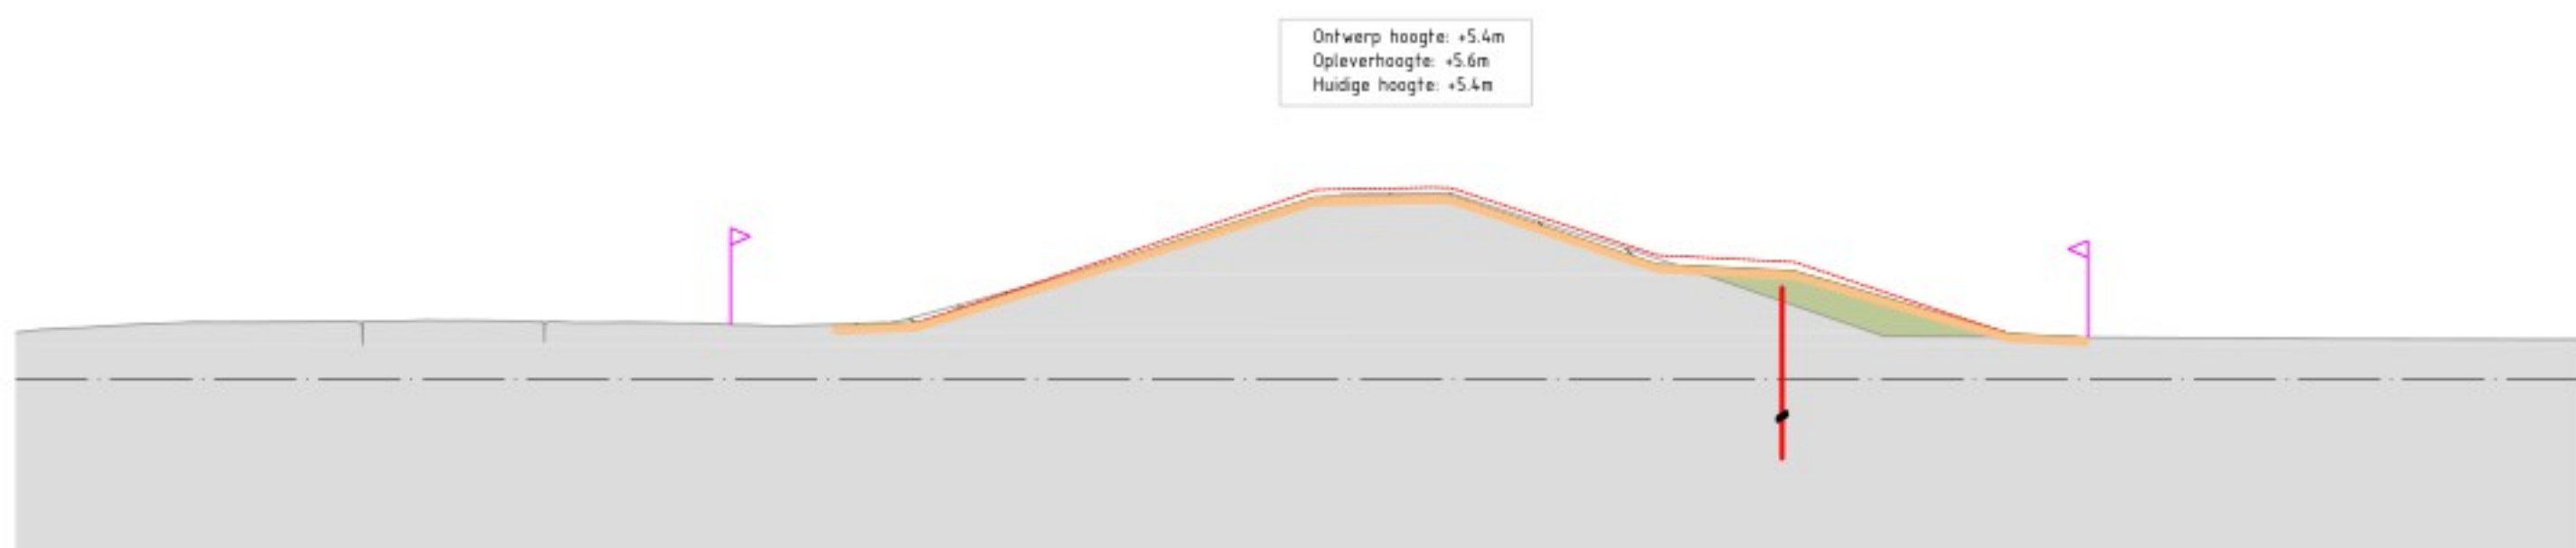


Noord 3
Dwarsprofiel DWP 15.1-2a
Schaal 1:200

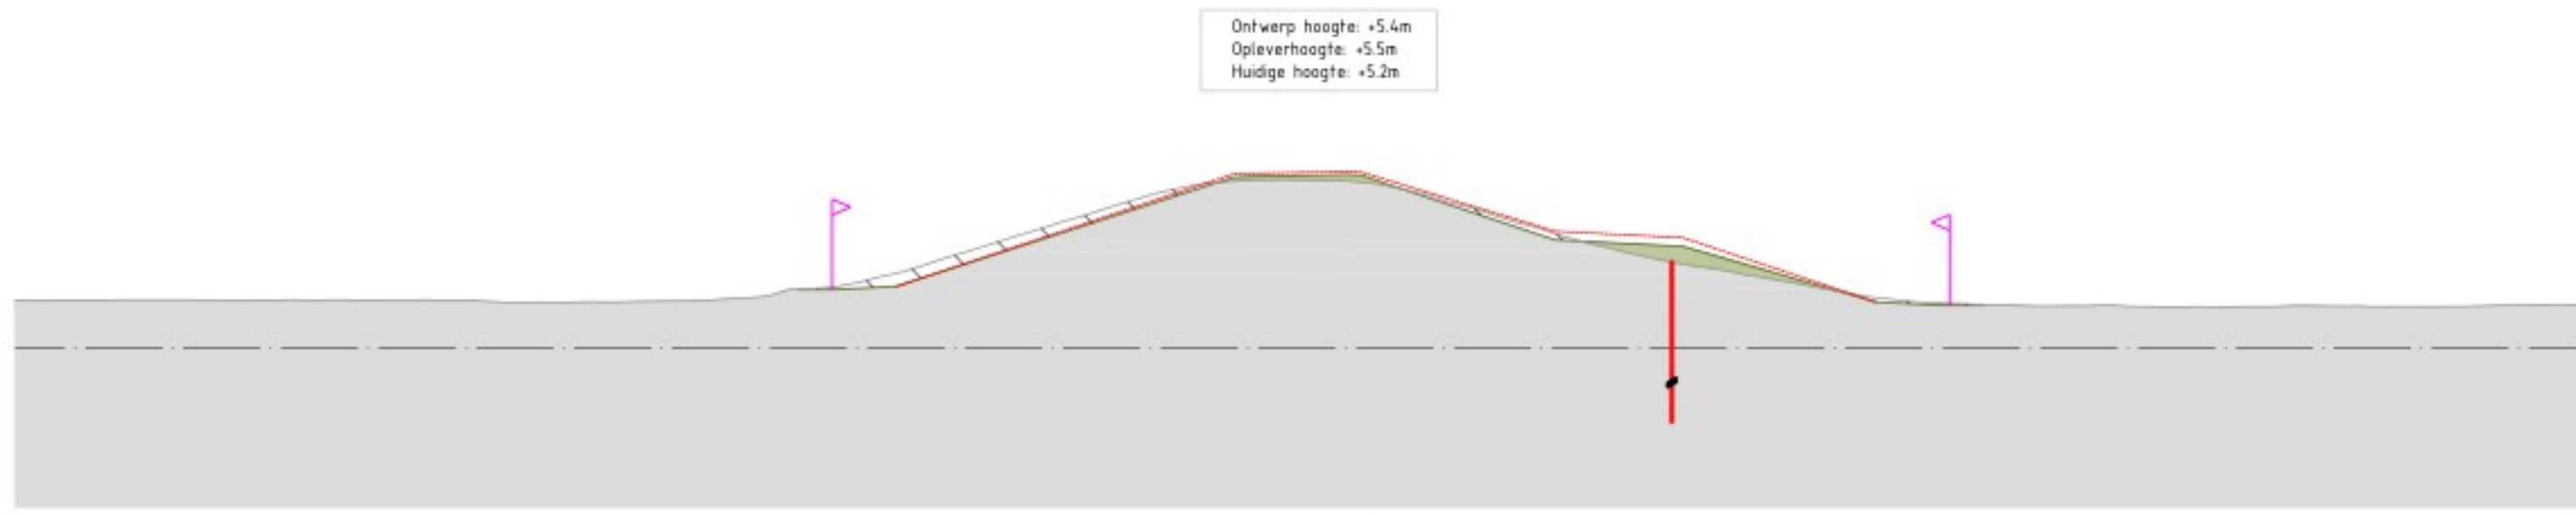


Noord 3
Dwarsprofiel DWP 15.1-2b
Schaal 1:200

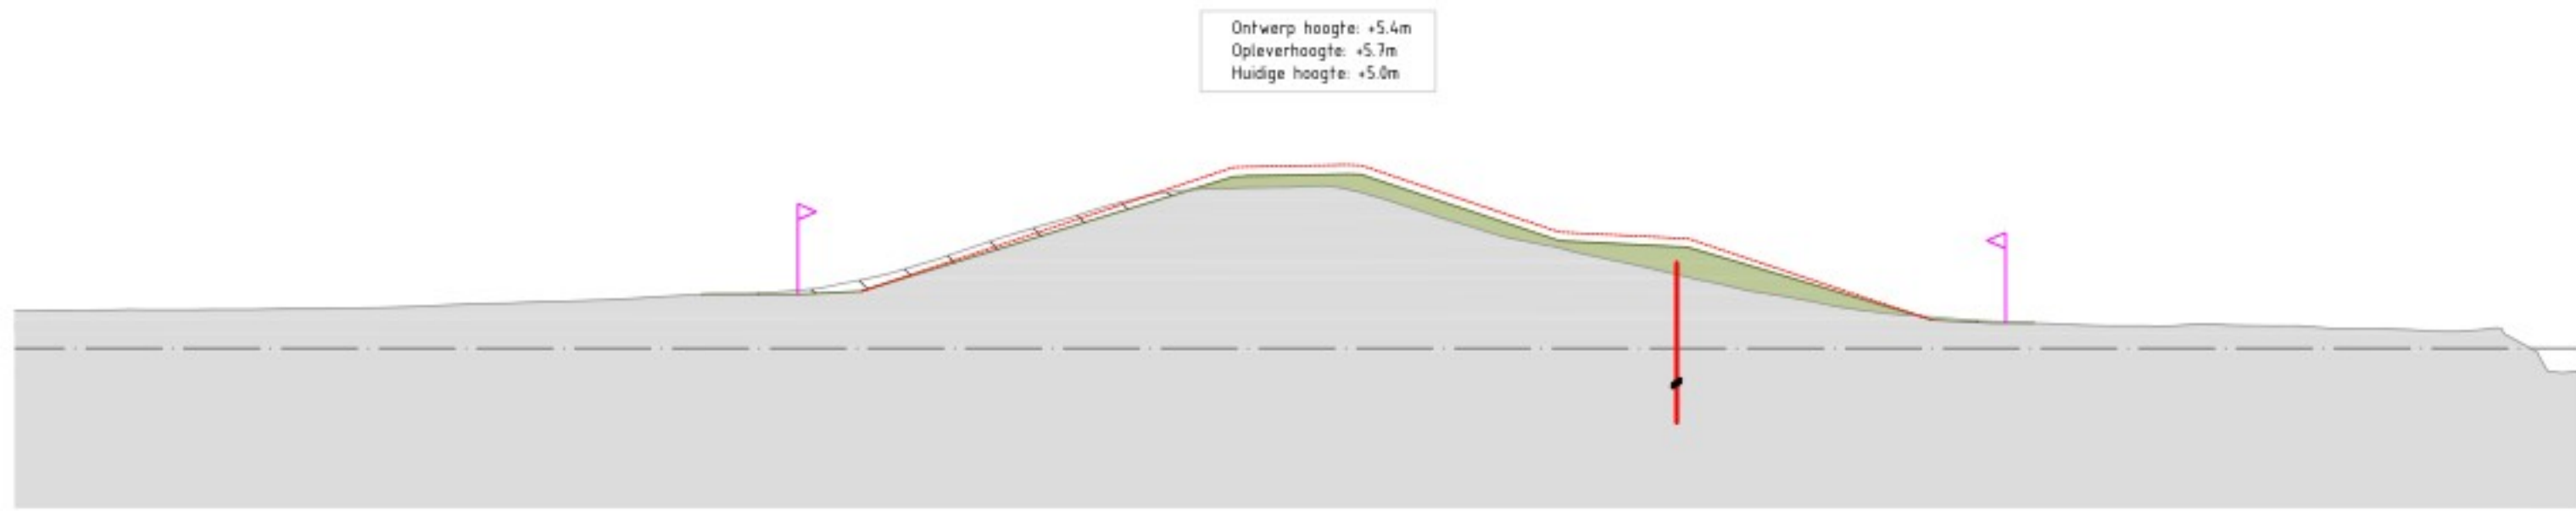


Noord 3
Dwarsprofiel DWP 15.1-3
Schaal 1:200

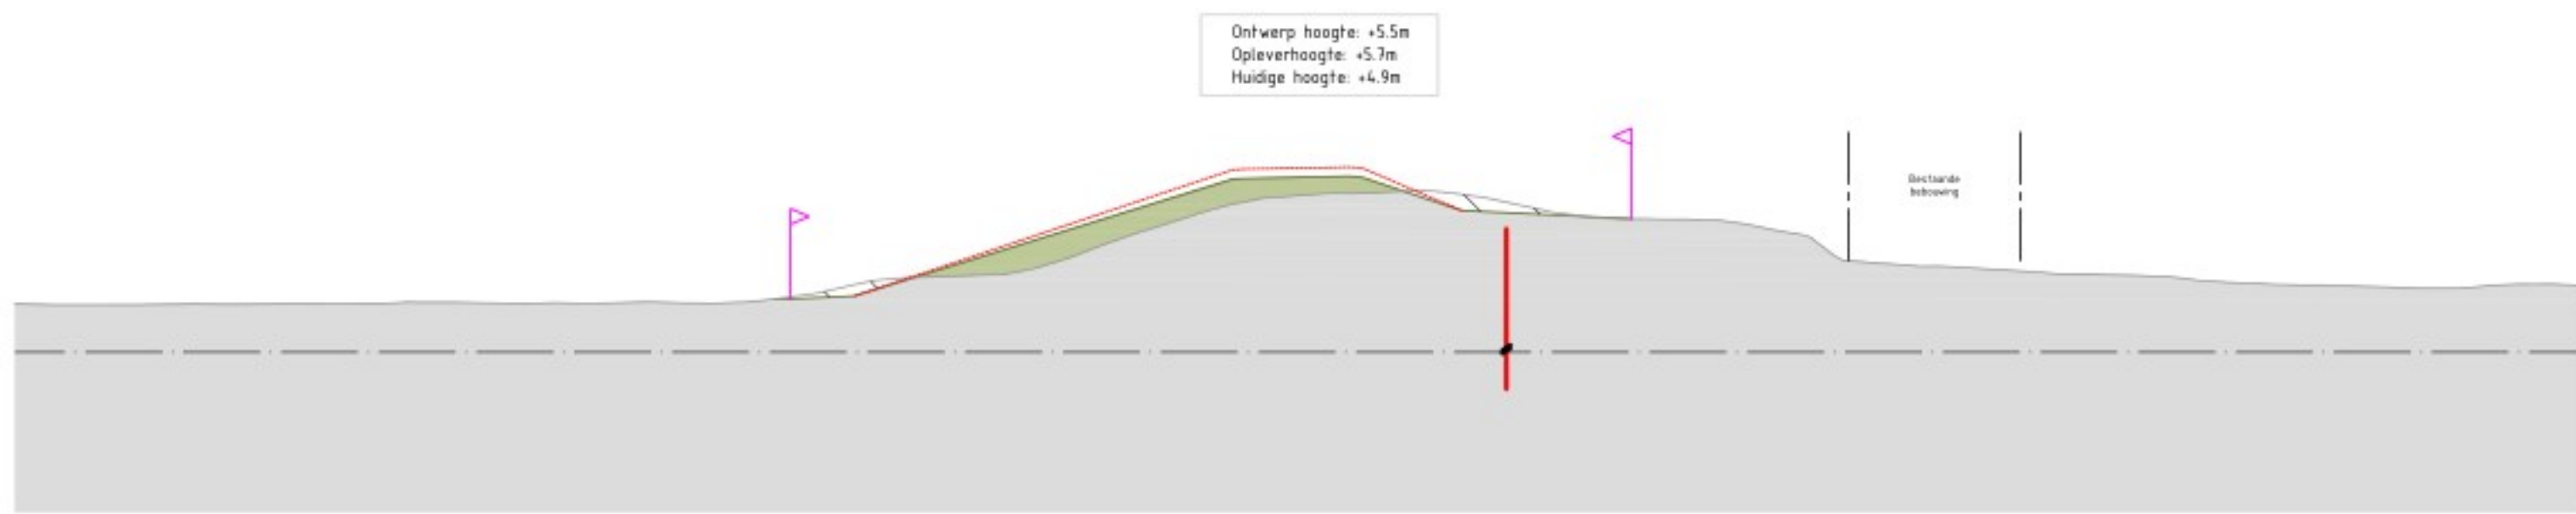


Noord 3
Dwarsprofiel DWP 15.1-4
Schaal 1:200

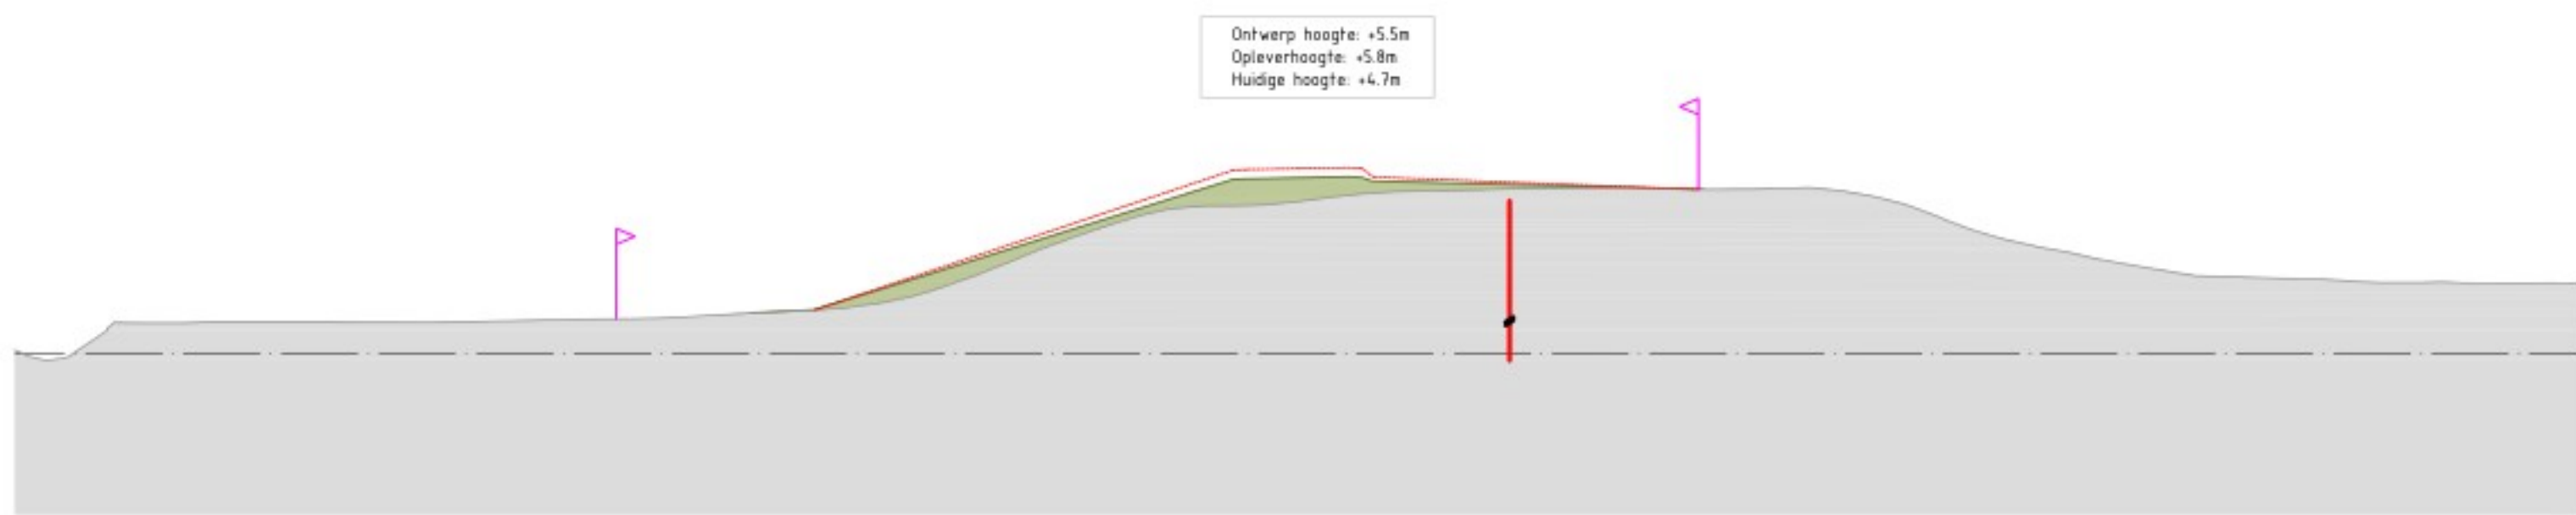


Noord 3
Dwarsprofiel DWP 15.2-1
Schaal 1:200

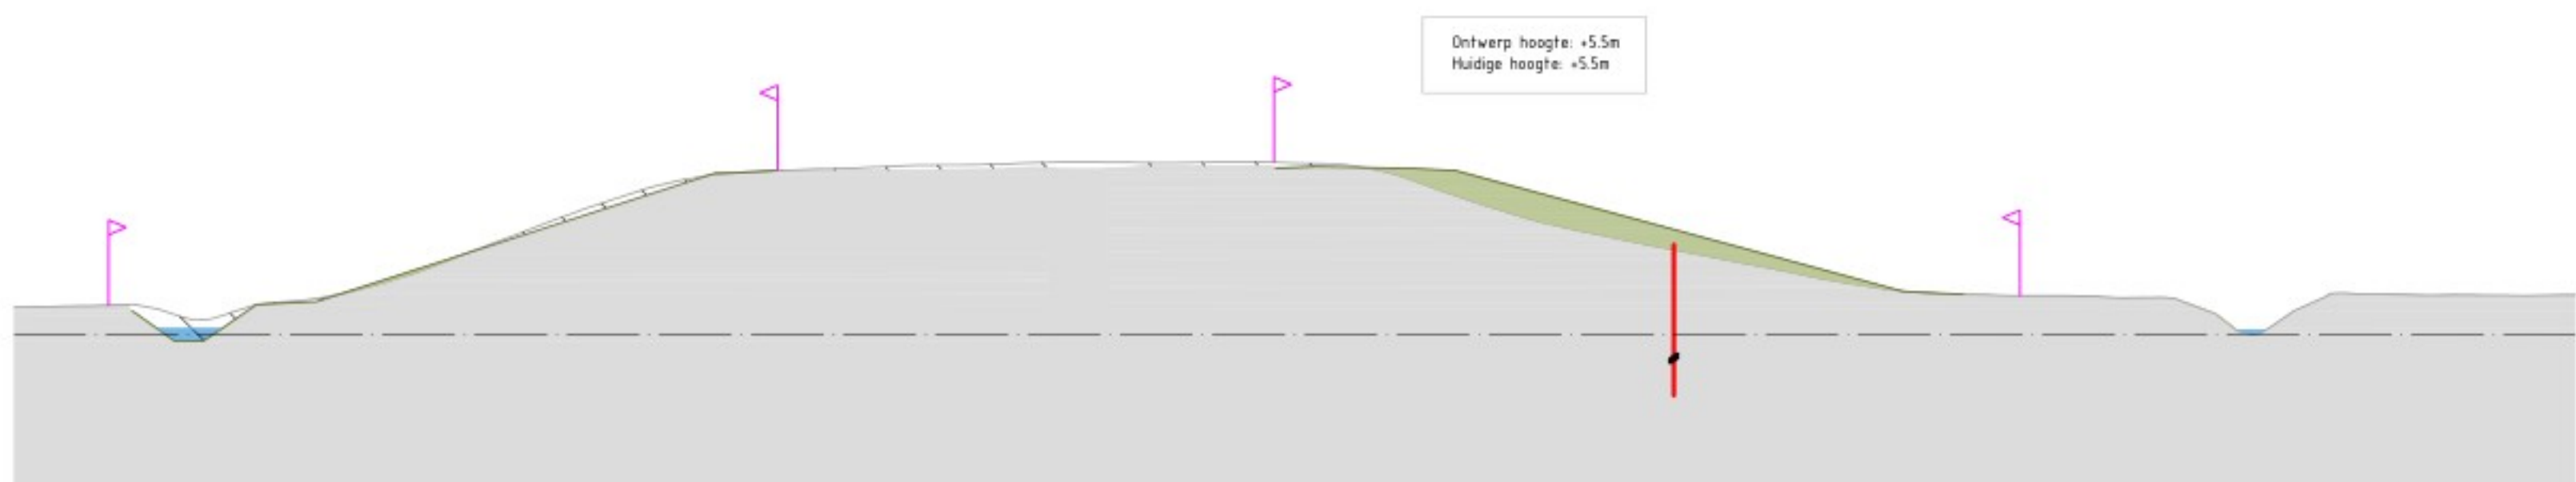


Noord 3
Dwarsprofiel DWP 15.2-3
Schaal 1:200

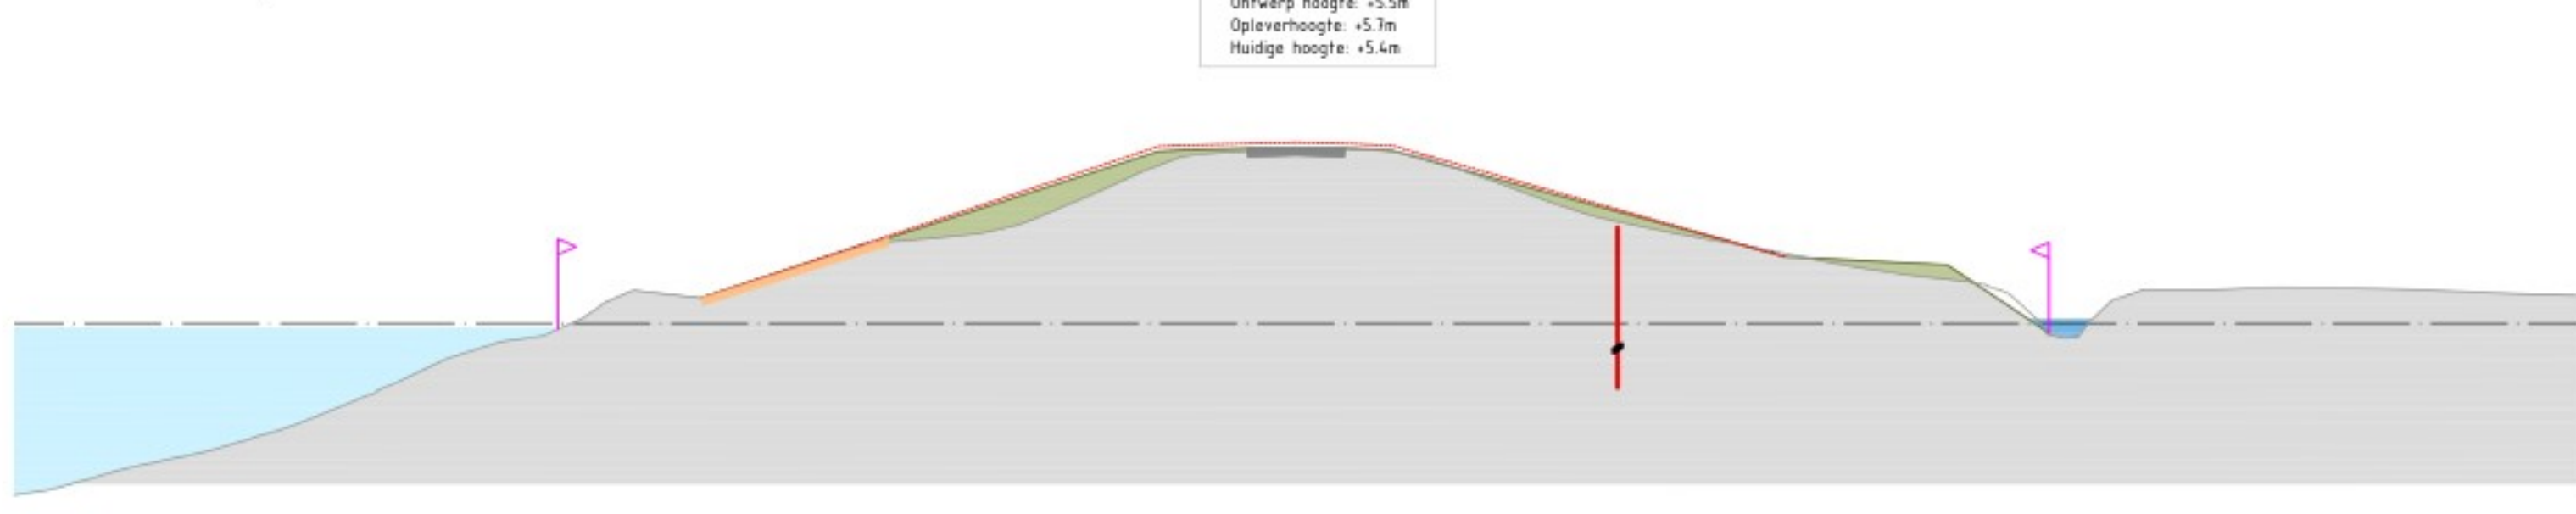

Noord 3
Dwarsprofiel DWP 15.3-1b
Schaal 1:200

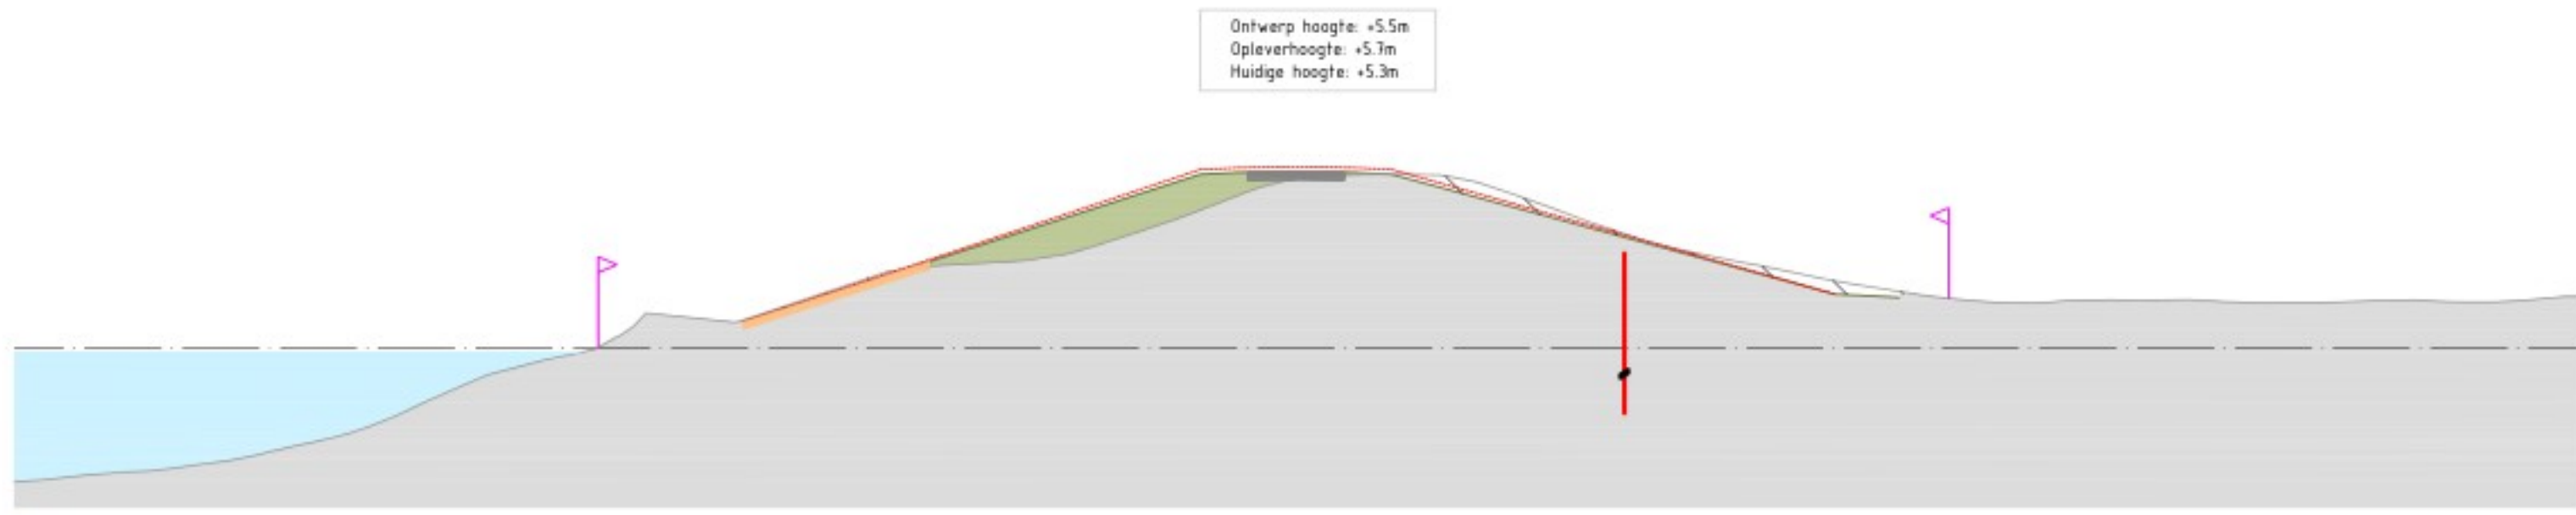

Noord 3
Dwarsprofiel DWP 15.3-2
Schaal 1:200

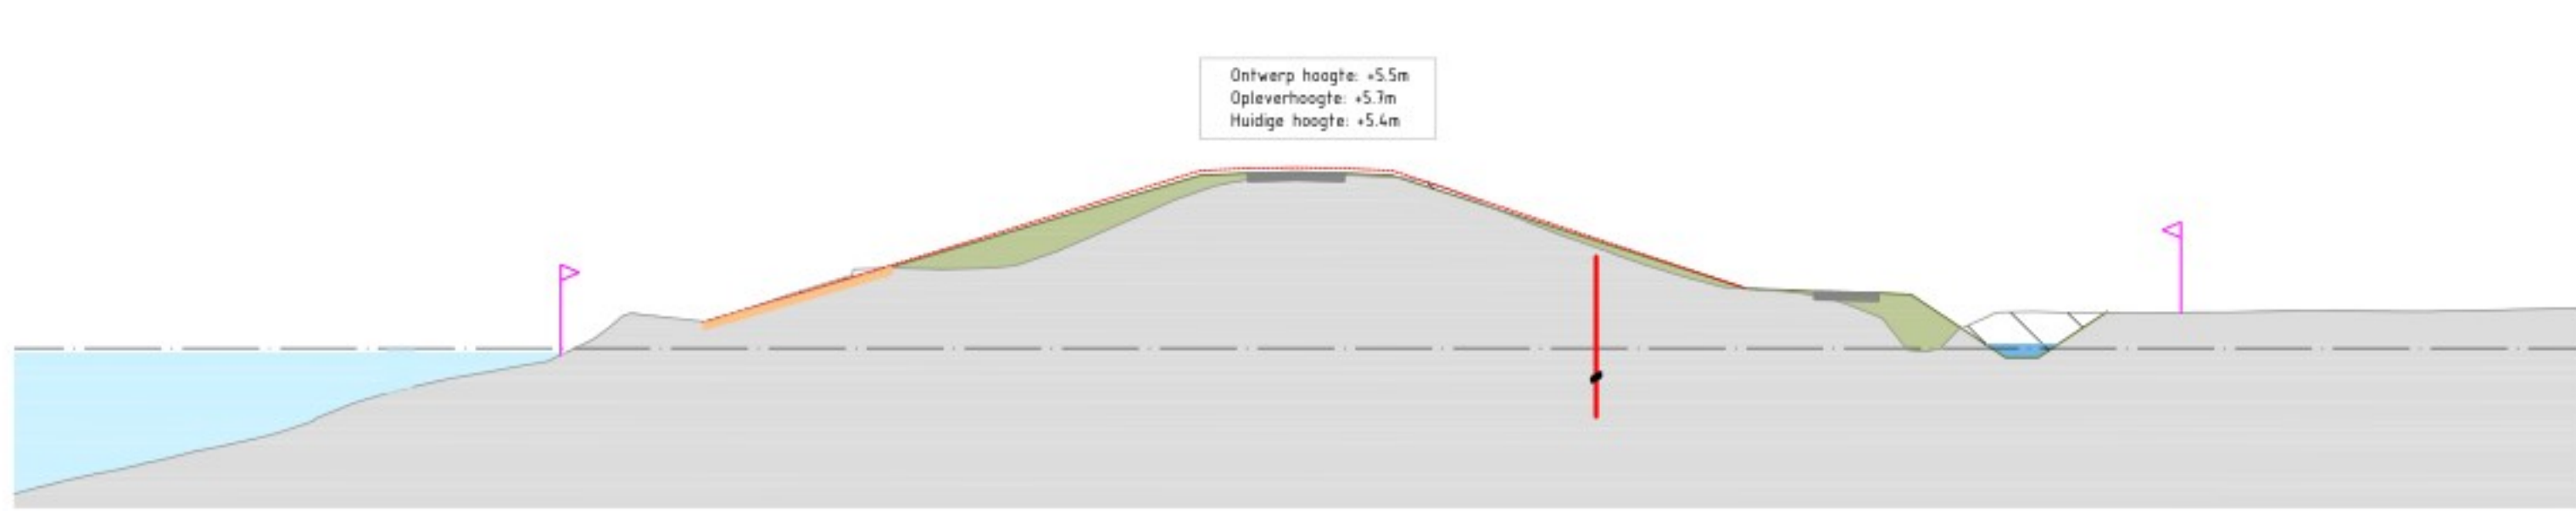

Noord 3
Dwarsprofiel DWP 15.3-3
Schaal 1:200

Legenda

- Huidig profiel
- Nieuw profiel dijkversterking
- Nieuwe verharding
- Steenbekleding
- Bestaande watergang
- Nieuwe watergang
- Ontgraven huidig profiel
- Aanlegprofiel
- Verticale pipingmaatregel
- Verticale stabiliteitsmaatregel
- Ruimtebeslag

OPMERKINGEN

- Referentiestelsel Nederland RD/NAP
- Maten in meters, tenzij anders vermeld
- Palmeten in meters ten v. NAP, tenzij anders vermeld

SCHAAL 1:200

2.0		2.0		2.0		2.0		2.0		2.0	
