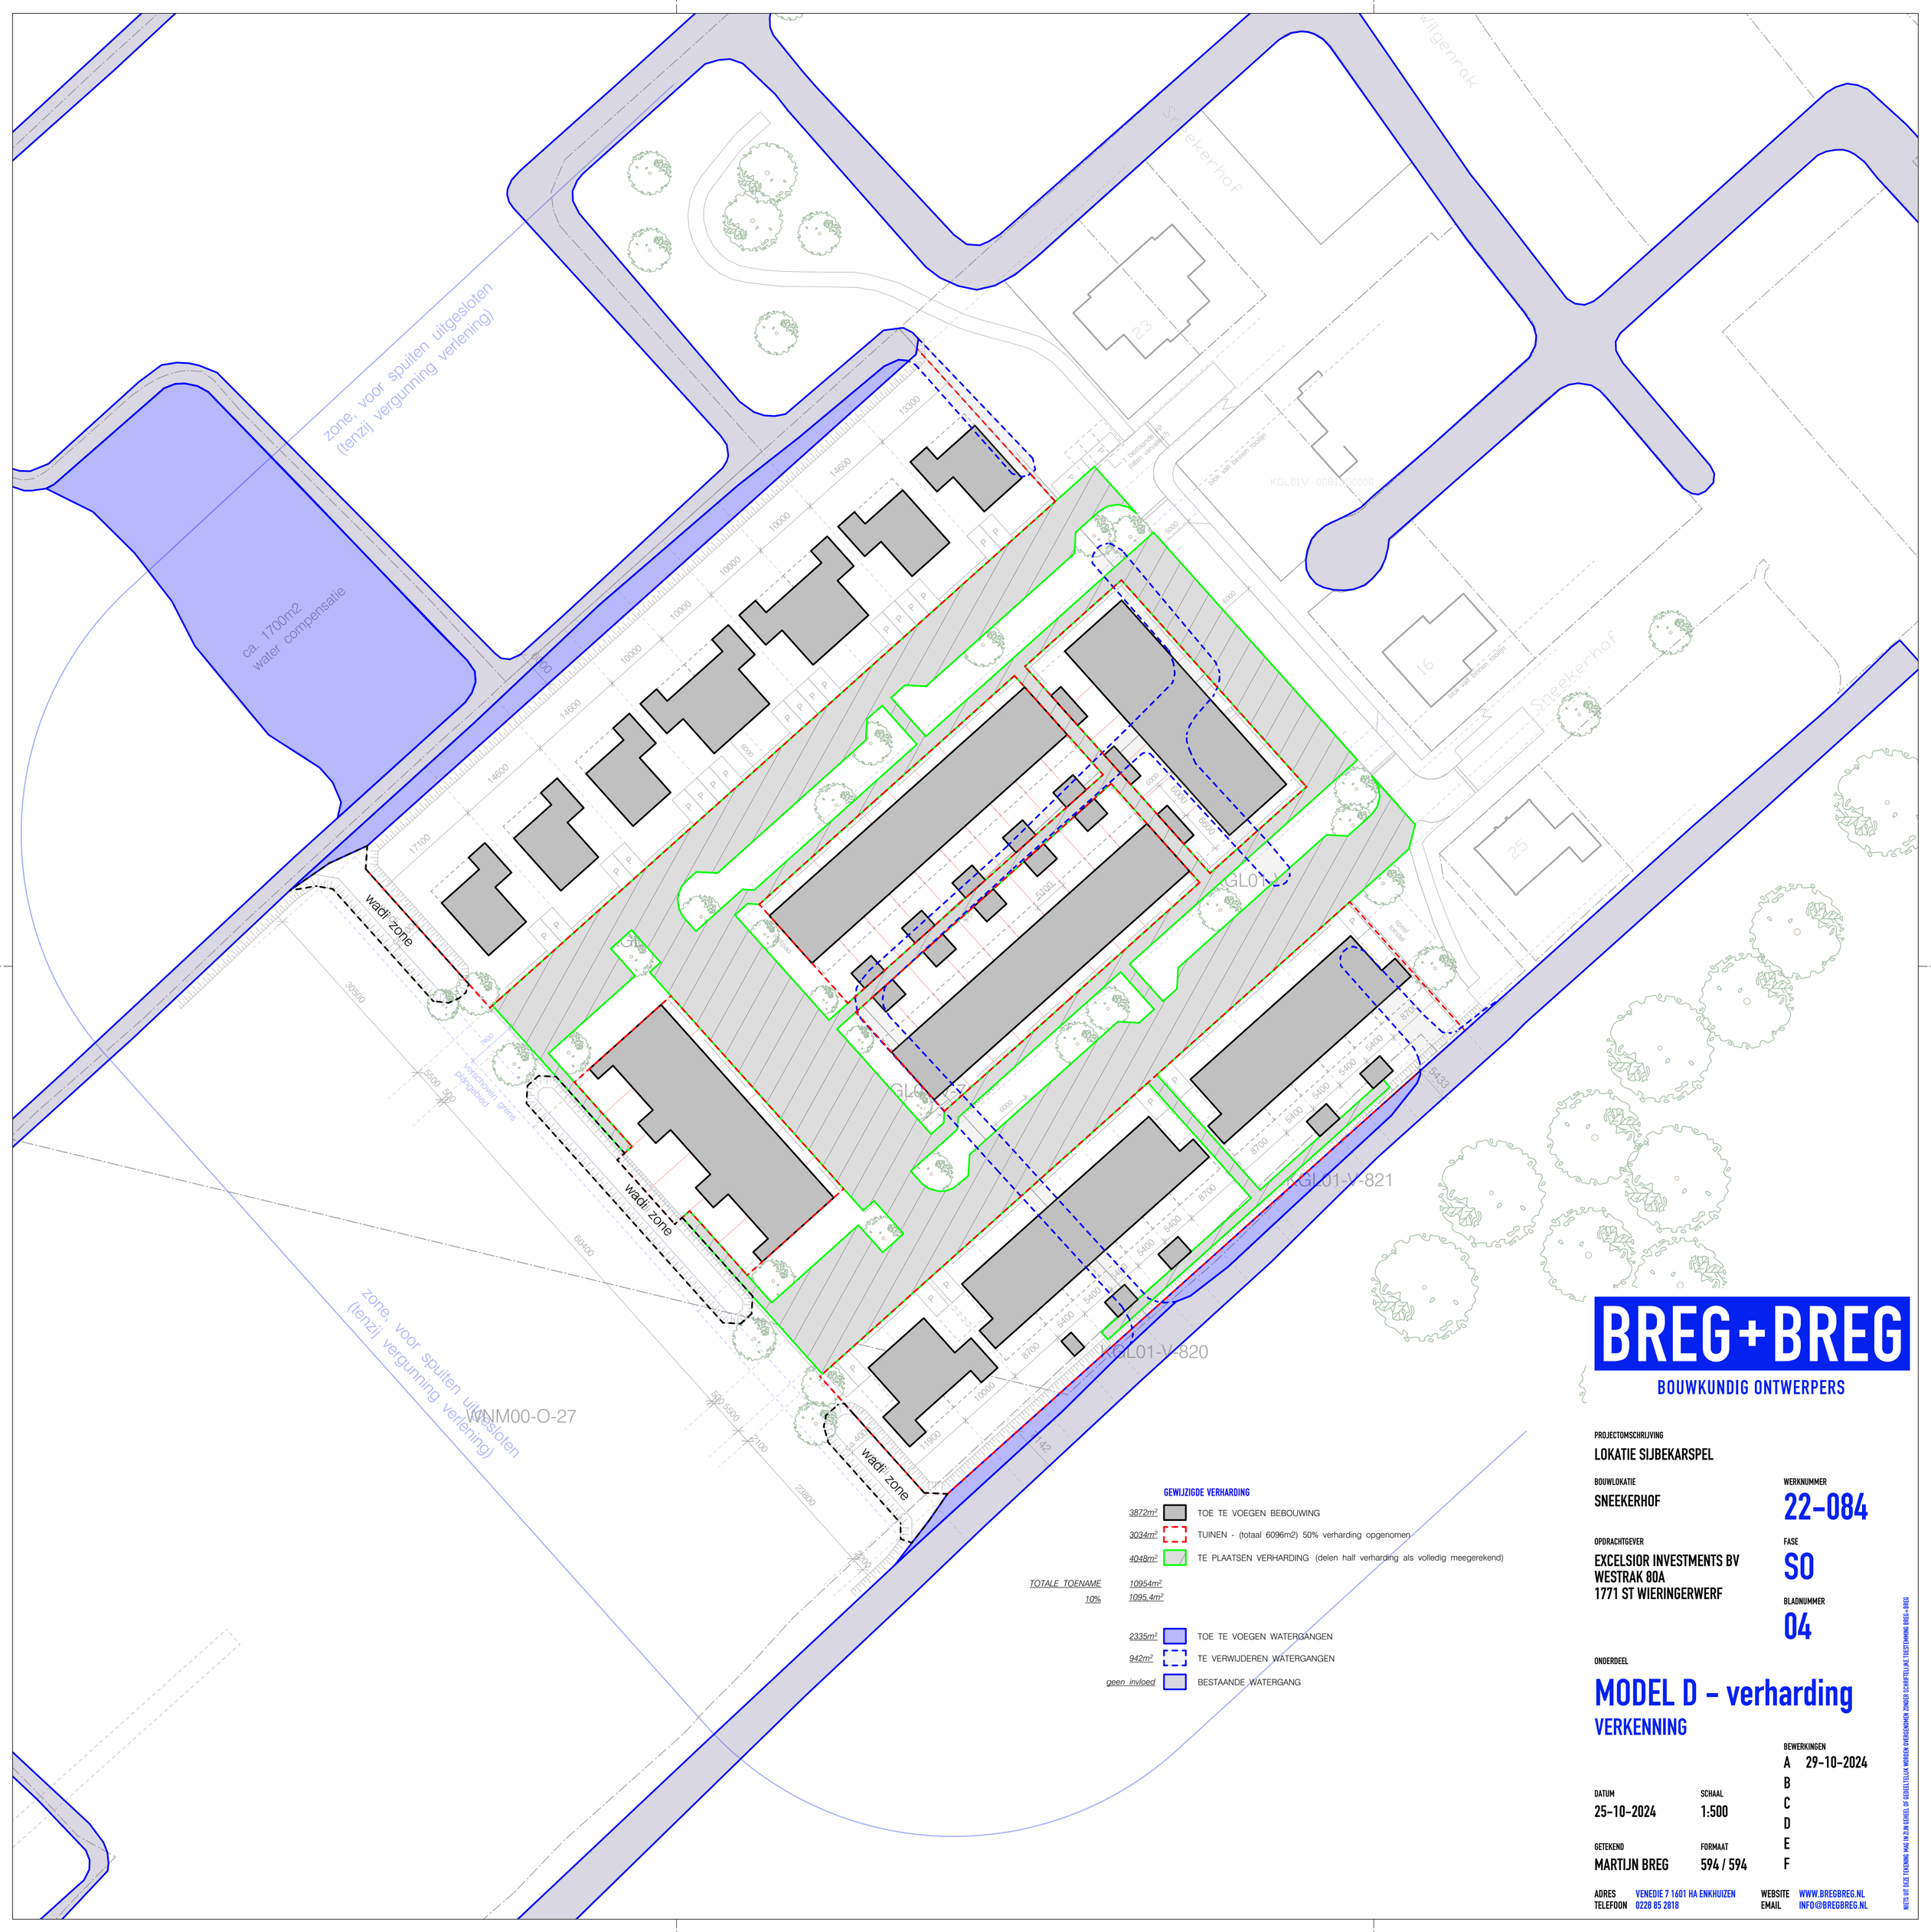

GEWIJZIGDE VERHARDING

3872m²		TOE TE VOEGEN BEBOUWING
3034m²		TUINEN - (totaal 6096m2) 50% verharding opgenomen
4048m²		TE PLAATSEN VERHARDING (delen half verharding als volledig meegerekend)
TOTALE TOENAME	10954m²	
10%	1095,4m²	
2335m²		TOE TE VOEGEN WATERGANGEN
942m²		TE VERWIJDEREN WATERGANGEN
geen invloed		BESTAANDE WATERGANG

BREG+BREG
BOUWKUNDIG ONTWERPERS

PROJECTOMSCHRIJVING
LOKATIE SIJBEKARSPEL

BOUWLOKATIE
SNEEKERHOF

WERKNUMMER
22-084

OPDRACHTGEVER
EXCELSIOR INVESTMENTS BV
WESTRAK 80A
1771 ST WIERINGERWERF

FASE
SO

BLADNUMMER
04

ONDERDEEL
MODEL D - verharding
VERKENNING

BEWERKINGEN
A 29-10-2024
B
C
D
E
F

DATUM
25-10-2024

SCHAAL
1:500

GETEKEND
MARTIJN BREG

FORMAAT
594 / 594

ADRES VENEDIE 7 1601 HA ENKHUIZEN
TELEFOON 0228 85 2818
WEBSITE WWW.BREGBREG.NL
EMAIL INFO@BREGBREG.NL

NIETS UIT DEZE TEKENING MAG IN ZIJN GEHEEL OF GEDEELTELIJK WORDEN OVERGENOMEN ZONDER SCHRIFTELIJKE TOESTEMMING BREG+BREG