


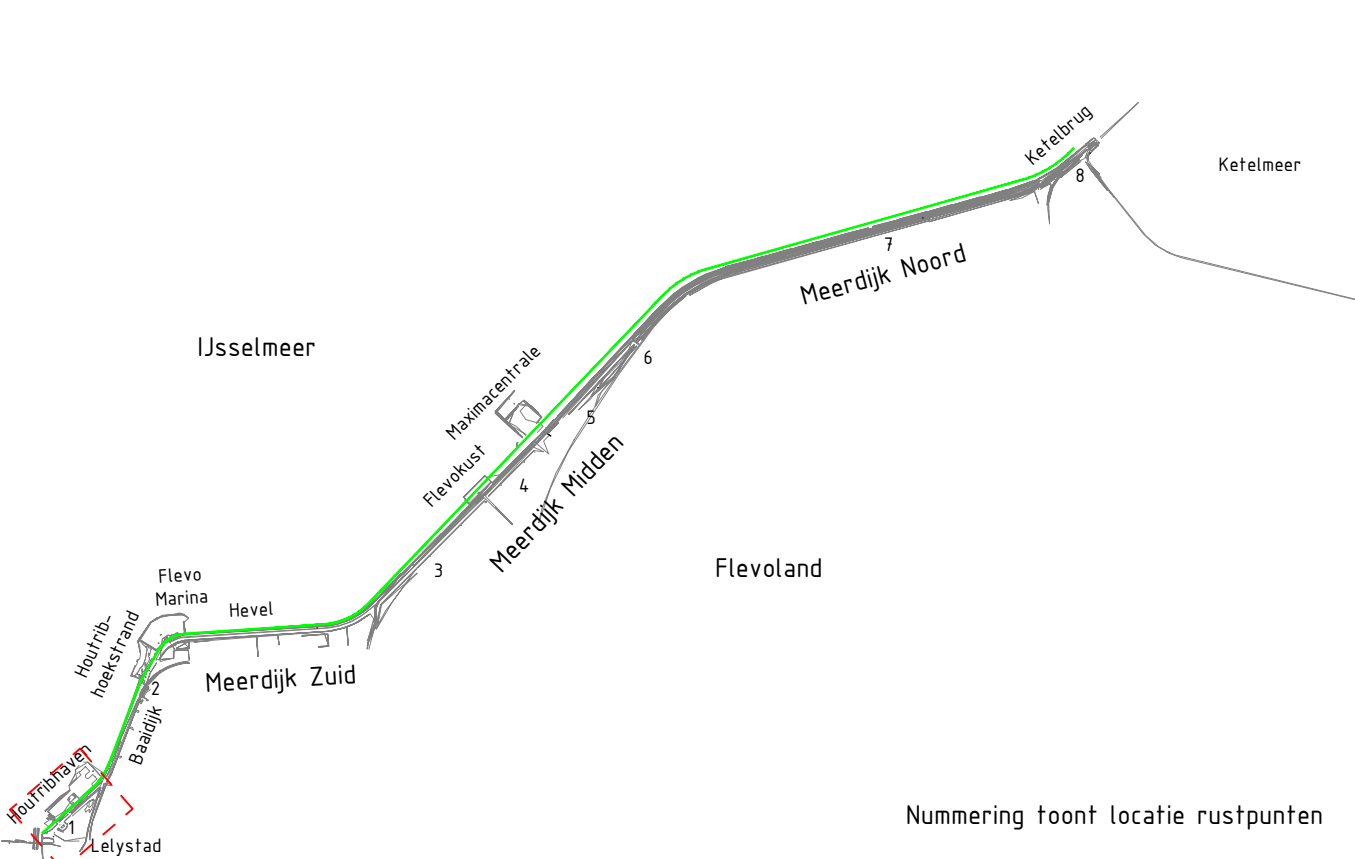

Legenda

- Bestaande situatie
- Systeemgrenzen
- Werkgrenzen
- Beheergrenzen
- Kniklijnen
- Zoekgebied vooroeverlichaam
- Zoekgebied vooroeverdam
- Zoekgebied rietzone en beheerinfra
- Waterbergingszone
- Zoekgebied Rusteilandjes DP23,6 tot DP24,1
- Zoekgebied teenconstructie
- Gras
- Asfalt Binnendijks
- Waterbouwafsluitbeton (WAB) Buitendijks
- Granieten Band
- Asfalt met coating in kleur van granieten band
- Asfalt - Grove korrel
- Grasbeton
- Zetsteen
- Basaltzuilen
- Haag
- Betonplaten
- Straatbaksteen

Referentiebestanden & xrefs:

- BI8482-RHD-XREF-N-IJMD-Bovenaanzicht-ProjectView
- BI8482-RHD-XREF-N-IJMD-Bovenaanzicht-Ontwerp
- BI8482-RHD-XREF-N-IJMD-Bovenaanzicht-Grenzen
- BI8482-RHD-XREF-N-IJMD-Bovenaanzicht-Annotaties

Algemene opmerkingen:


- Maten in meters tenzij anders aangegeven
- Hoogtemaatvoering in meters t.o.v. NAP
- Coördinaten in meters t.o.v. rijksdriehoekenstelsel

Overzicht
SCHAAL 1 : 2000

f1.0	Oplevering Contractdocumenten	Alex den Teuling	Han de Jong	Sander Post	02-09-2024
revisie	omschrijving	getekend	gecontroleerd	akkoord	datum
opdrachtgever	Waterschap Zuiderzeeland				
project	Versterking IJsselmeerdijk				
omschrijving	Bovenaanzichten versterking IJsselmeerdijken				
documentstatus	Definitief				
documentversie	f1.0				
formaat	A1	schaal	1:2000	fase	Planuitwerking
bladnr.	01-BDZ	van	19	projectnummer / tekeningnummer	BI8482-100-100



Locatie

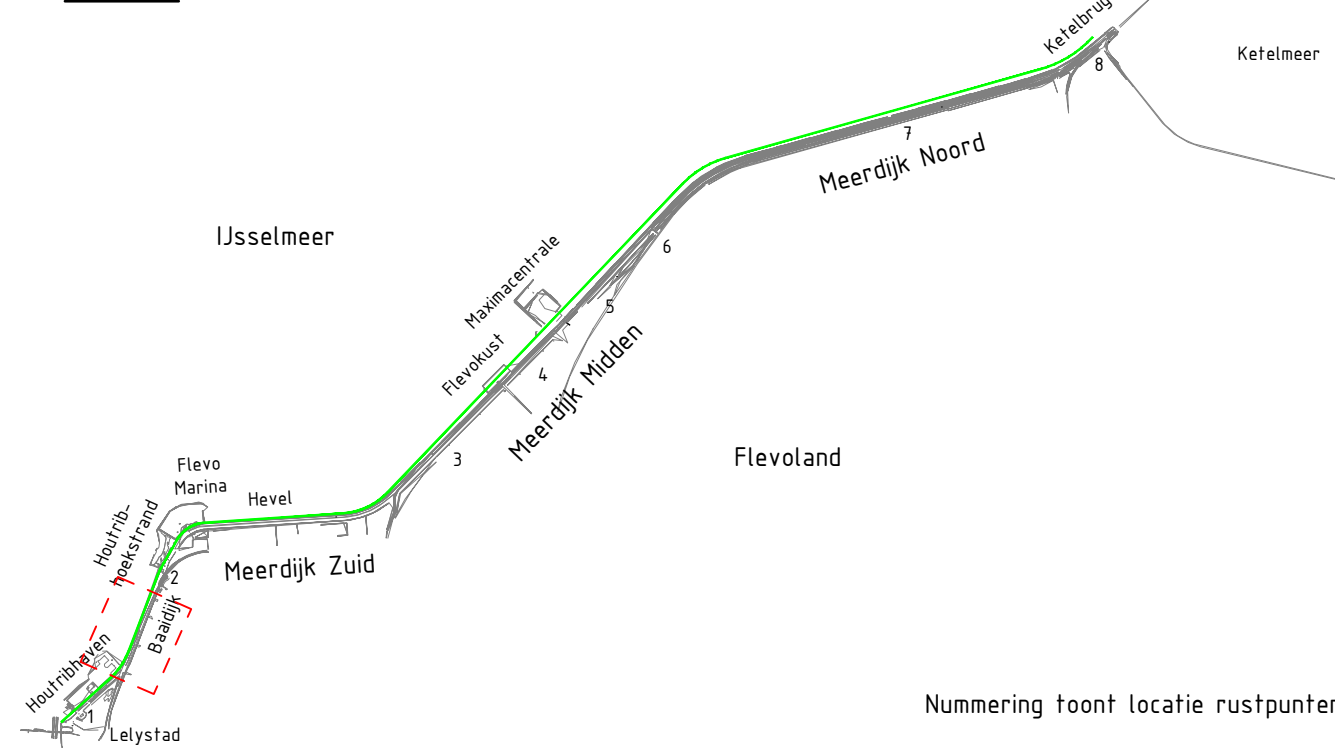

Legenda

- Bestaande situatie
- Systeemgrenzen
- Werkgrenzen
- Beheergrenzen
- Kniklijnen
- Zoekgebied vooroeverticaam
- Zoekgebied vooroeverdam
- Zoekgebied rietzone en beheerinfra
- Waterbergingszone
- Zoekgebied Rusteilandjes DP23,6 tot DP24,1
- Zoekgebied teenconstructie
- Gras
- Asfalt Binnendijks
- Waterbouw-asfaltbeton (WAB) Buitendijks
- Granieten Band
- Asfalt met coating in kleur van granieten band
- Asfalt - Grove korrel
- Grasbeton
- Zetsteen
- Basaltzuilen
- Haag
- Betonplaten
- Straatbaksteen
- Systeemgrenzen Rustpunt
- Werkgrenzen Zonnepark
- Beheergrenzen Zonnepark

Referentiebestanden & xrefs:




- BI8482-RHD-XREF-N-JMD-Bovenaanzicht-ProjectView
- BI8482-RHD-XREF-N-JMD-Bovenaanzicht-Ontwerp
- BI8482-RHD-XREF-N-JMD-Bovenaanzicht-Grenzen
- BI8482-RHD-XREF-N-JMD-Bovenaanzicht-Annotaties

Algemene opmerkingen:

- Maten in meters tenzij anders aangegeven
- Hoogtemaatvoering in meters t.o.v. NAP
- Coördinaten in meters t.o.v. rijksdriehoekenstelsel

Overzicht
SCHAAL 1 : 2000

f1.0 Oplevering Contractdocumenten		Alex den Teuling	Han de Jong	Sander Post	02-09-2024
revisie omschrijving		getekend	gecontroleerd	akkoord	datum
opdrachtgever		project			
Waterschap Zuiderzeeland		Versterking IJsselmeerdijk			
omschrijving		documentstatus			
Bovenaanzichten versterking IJsselmeerdijken		Definitief			
formaat		projectnummer / tekeningnummer			
A1		BI8482-100-100			
schaal		document			
1:2000		02-BDM_1			
fase		van			
Planuitwerking		19			

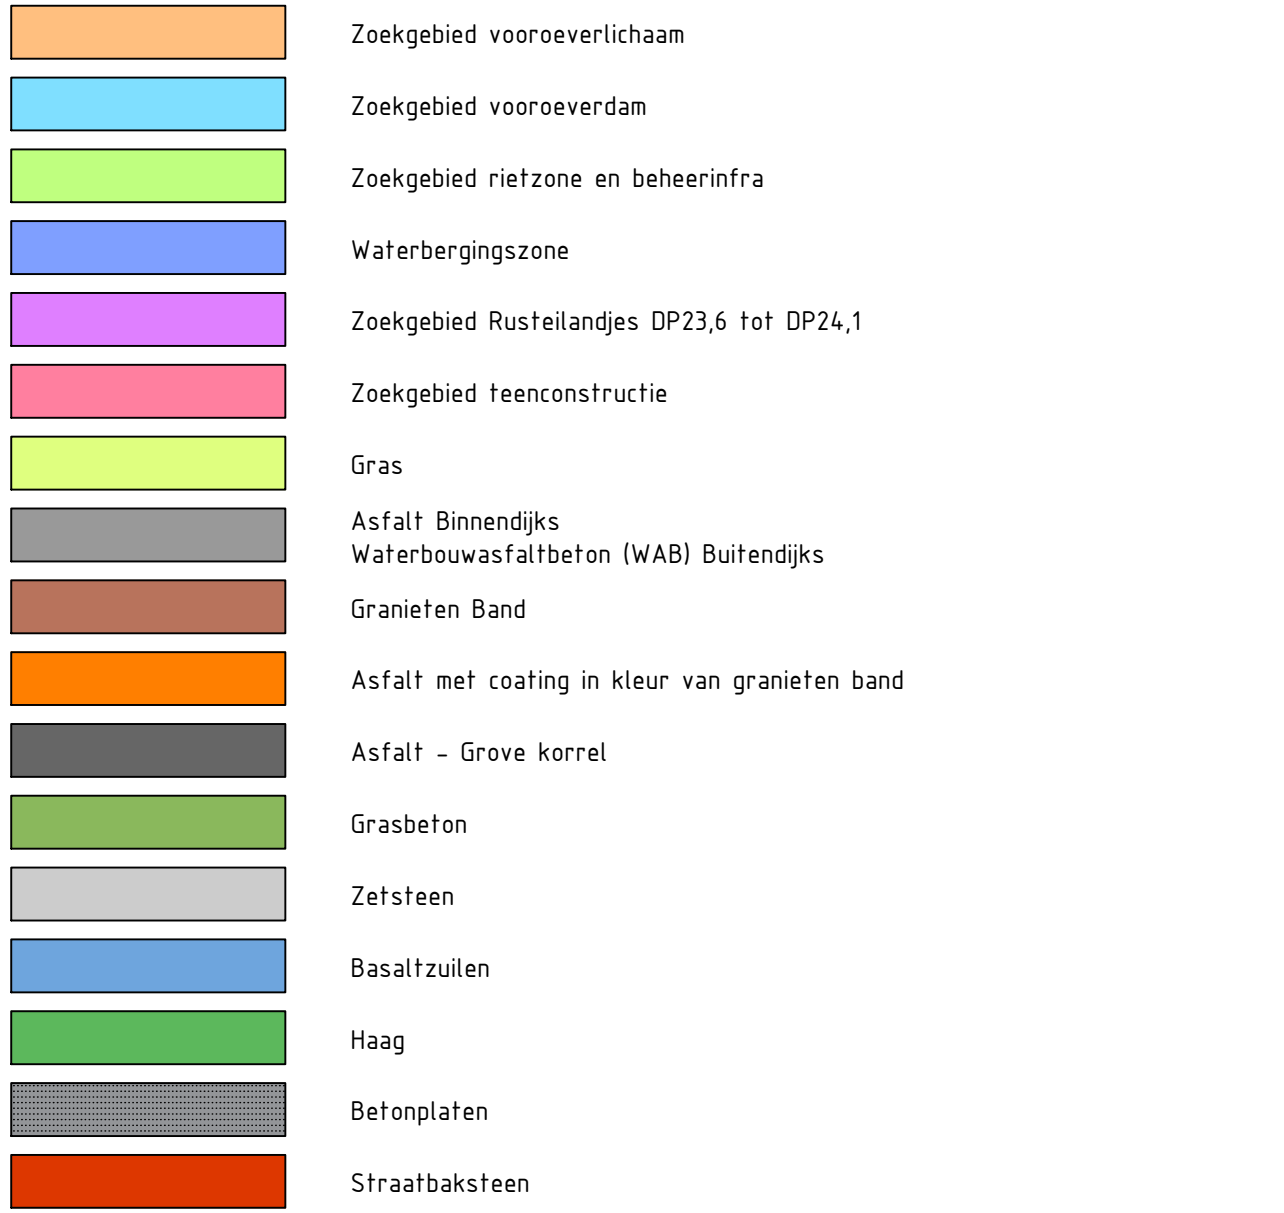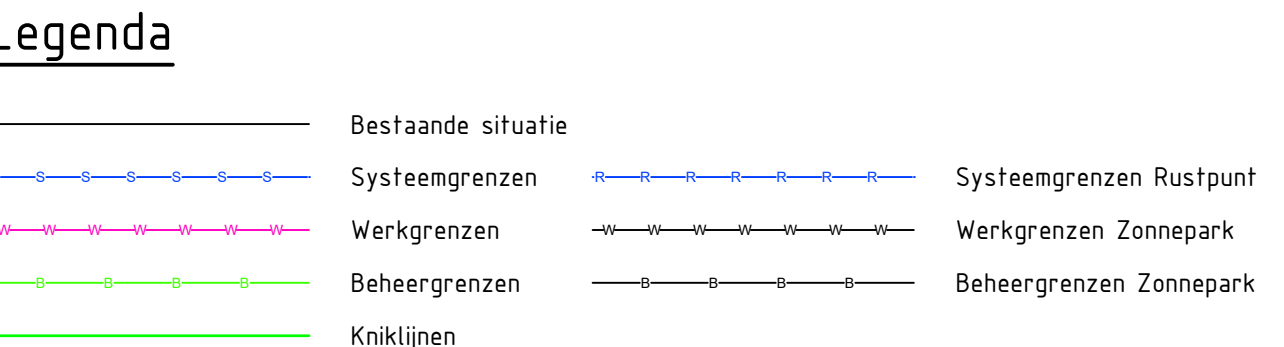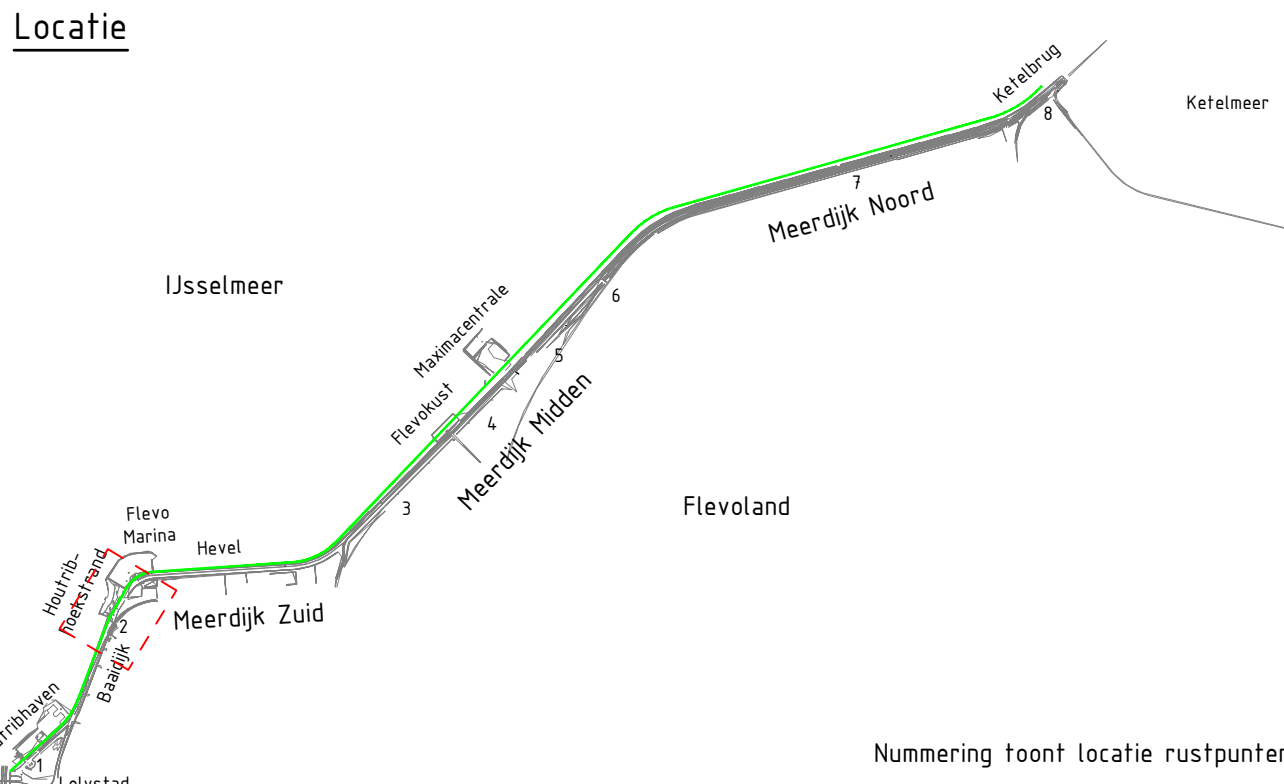

Referentiebestanden & xrefs:





- BI8482-RHD-XREF-N-IJMD-Bovenaanzicht-ProjectView
- BI8482-RHD-XREF-N-IJMD-Bovenaanzicht-Ontwerp
- BI8482-RHD-XREF-N-IJMD-Bovenaanzicht-Grenzen
- BI8482-RHD-XREF-N-IJMD-Bovenaanzicht-Annotaties

Algemene opmerkingen:

- Maten in meters tenzij anders aangegeven
- Hoogtemaatvoering in meters t.o.v. NAP
- Coördinaten in meters t.o.v. rijksdriehoekenstelsel

Overzicht
SCHAAL 1 : 2000

f1.0	Oplevering Contractdocumenten	Alex den Teuling	Han de Jong	Sander Post	02-09-2024
revisie	omschrijving	getekend	gecontroleerd	akkoord	datum
opdrachtgever	Waterschap Zuiderzeeland		project		
omschrijving	Bovenaanzichten versterking IJsselmeerdijken		Versterking IJsselmeerdijk		
documentstatus	Definitief		documentversie		
documentstatus	Definitief		f1.0		
formaat	schaal	fase	bladnr.	van	projectnummer / tekeningnummer
A1	1:2000	Planuitwerking	03-BDM_2	19	BI8482-100-100

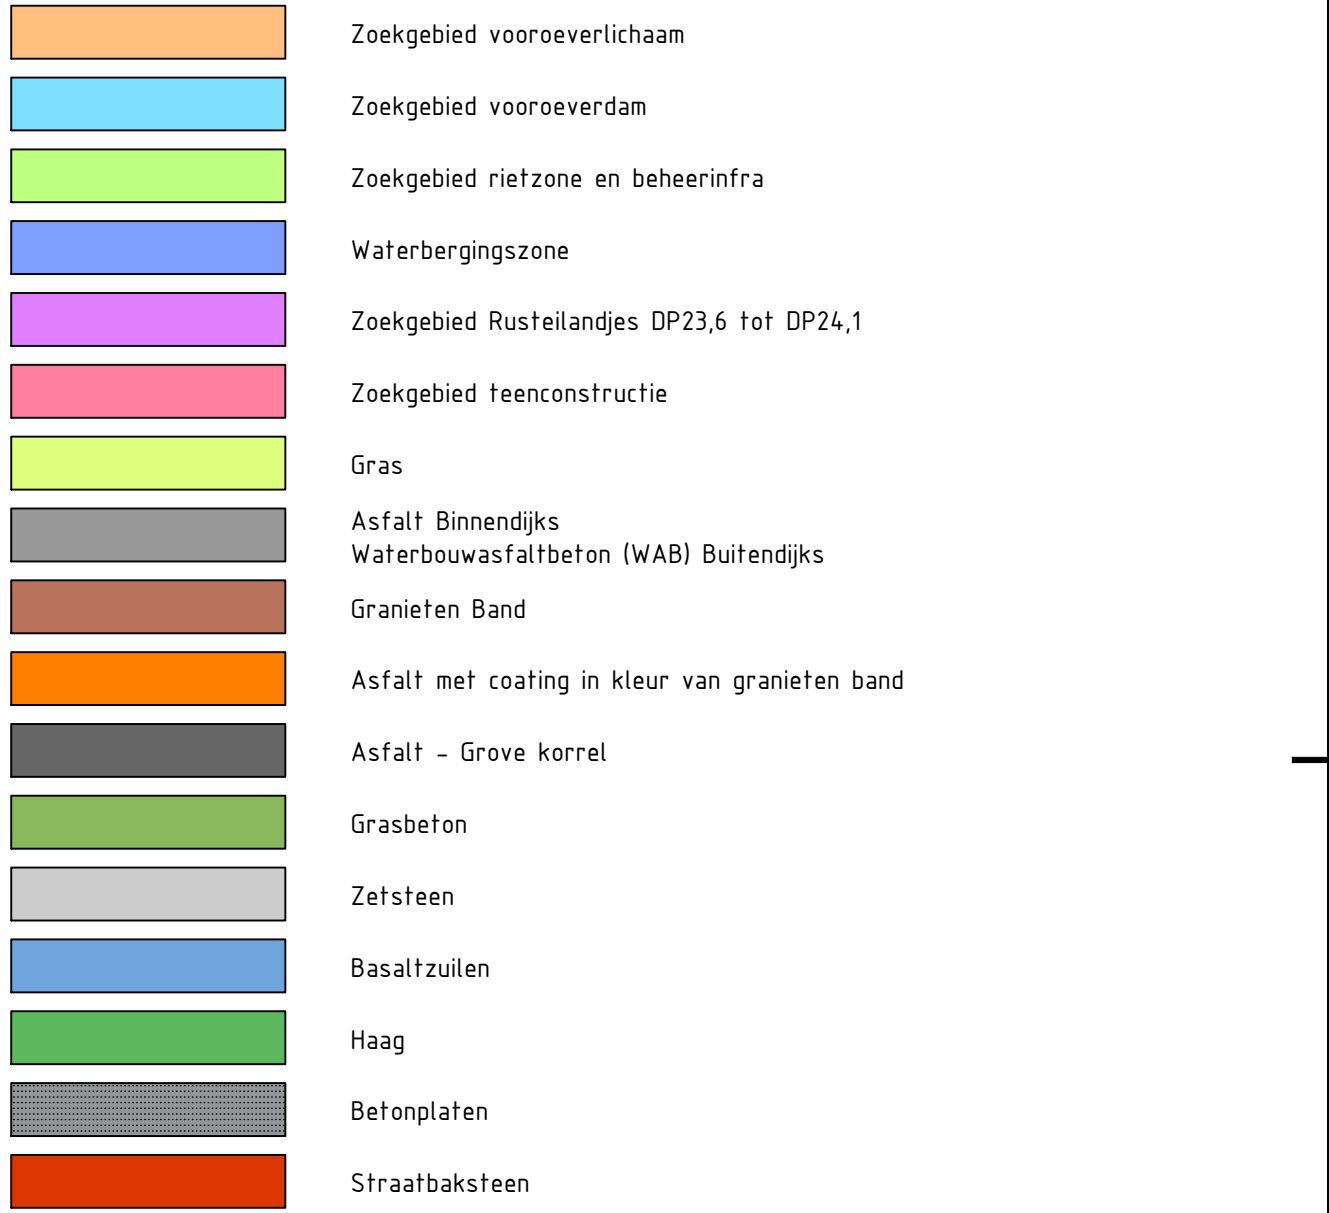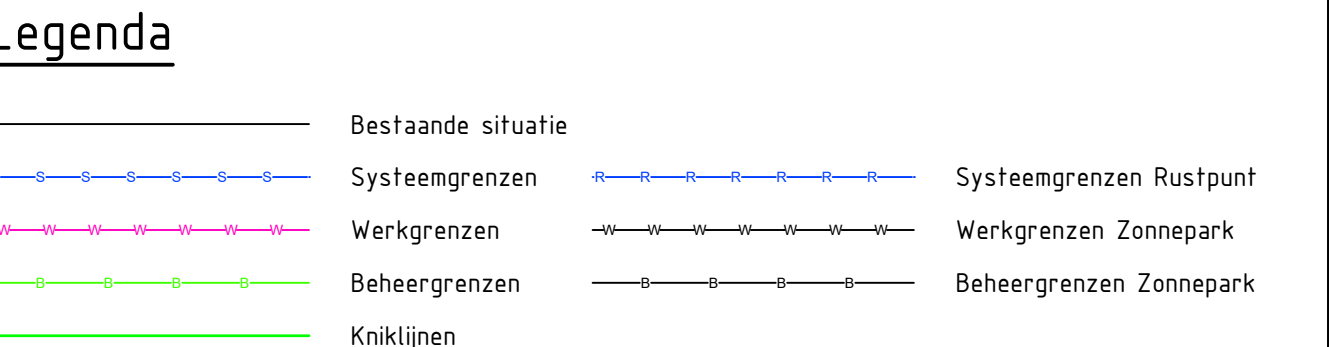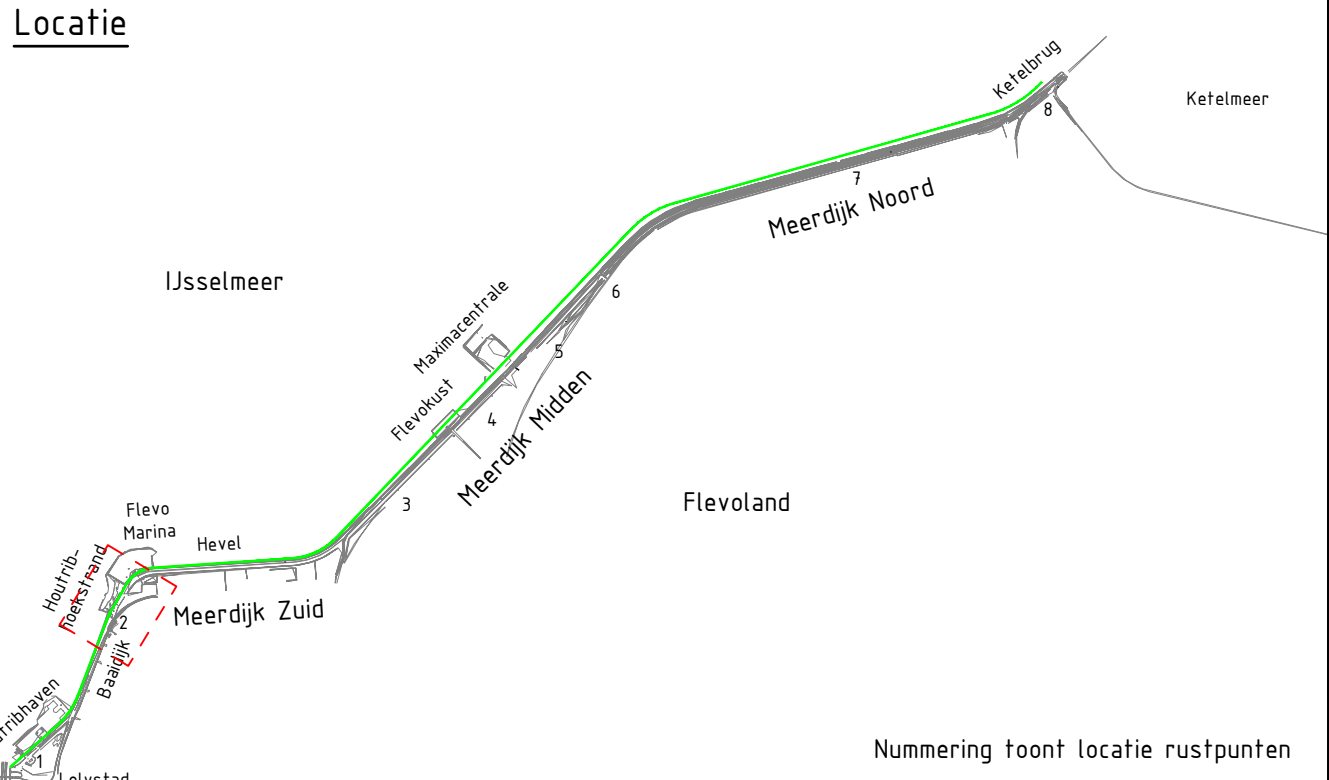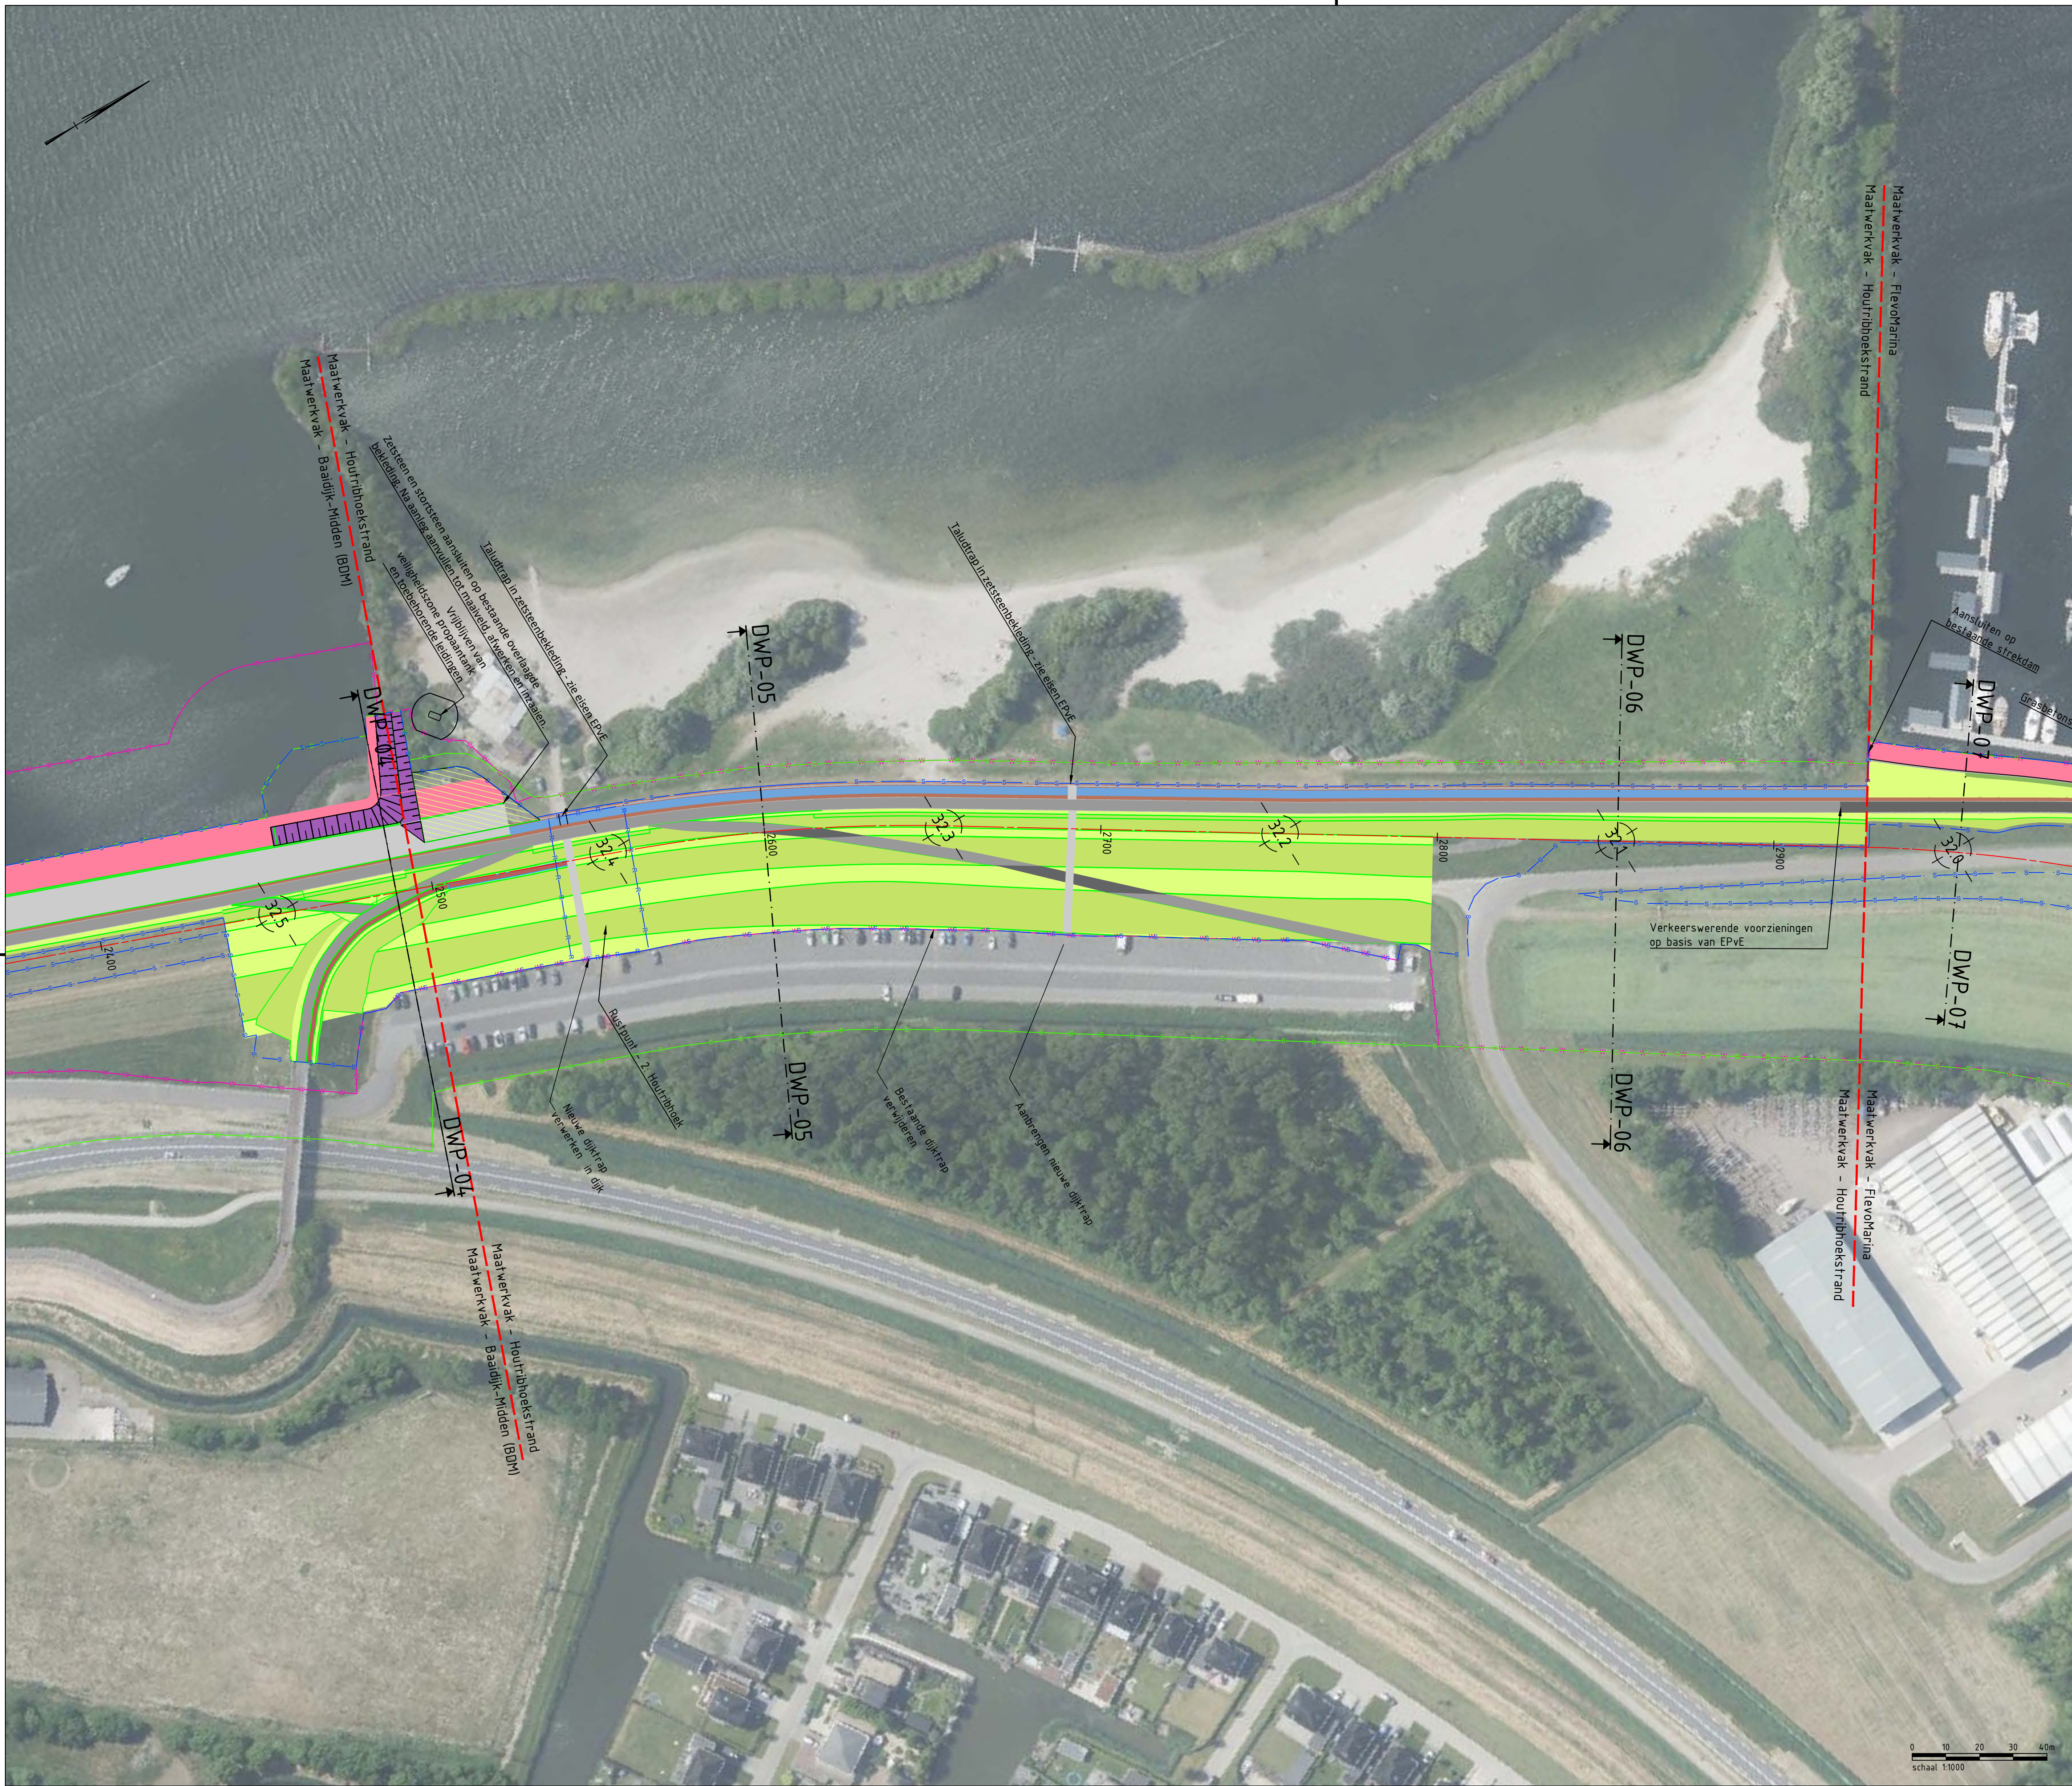

Referentiebestanden & xrefs:


- BI8482-RHD-XREF-N-IJMD-Bovenaanzicht-ProjectView
- BI8482-RHD-XREF-N-IJMD-Bovenaanzicht-Ontwerp
- BI8482-RHD-XREF-N-IJMD-Bovenaanzicht-Grenzen
- BI8482-RHD-XREF-N-IJMD-Bovenaanzicht-Annotaties

Algemene opmerkingen:


- Maten in meters tenzij anders aangegeven
- Hoogtemaatvoering in meters t.o.v. NAP
- Coördinaten in meters t.o.v. rijksdriehoekenstelsel

Overzicht - Detail Houtribhoekstrand
SCHAAL 1 : 1000

f1.0	Oplevering Contractdocumenten	Alex den Teuling	Han de Jong	Sander Post	02-09-2024
revisie	omschrijving	getekend	gecontroleerd	akkoord	datum
opdrachtgever	Waterschap Zuiderzeeland	project	Versterking IJsselmeerdijk		
omschrijving	Bovenaanzichten versterking IJsselmeerdijken	documentstatus	Definitief	documentversie	f1.0
formaat	A1	schaal	1:1000	fase	Planuitwerking
bladnr.	04-HRHS	van	19	projectnummer / tekeningnummer	BI8482-100-100

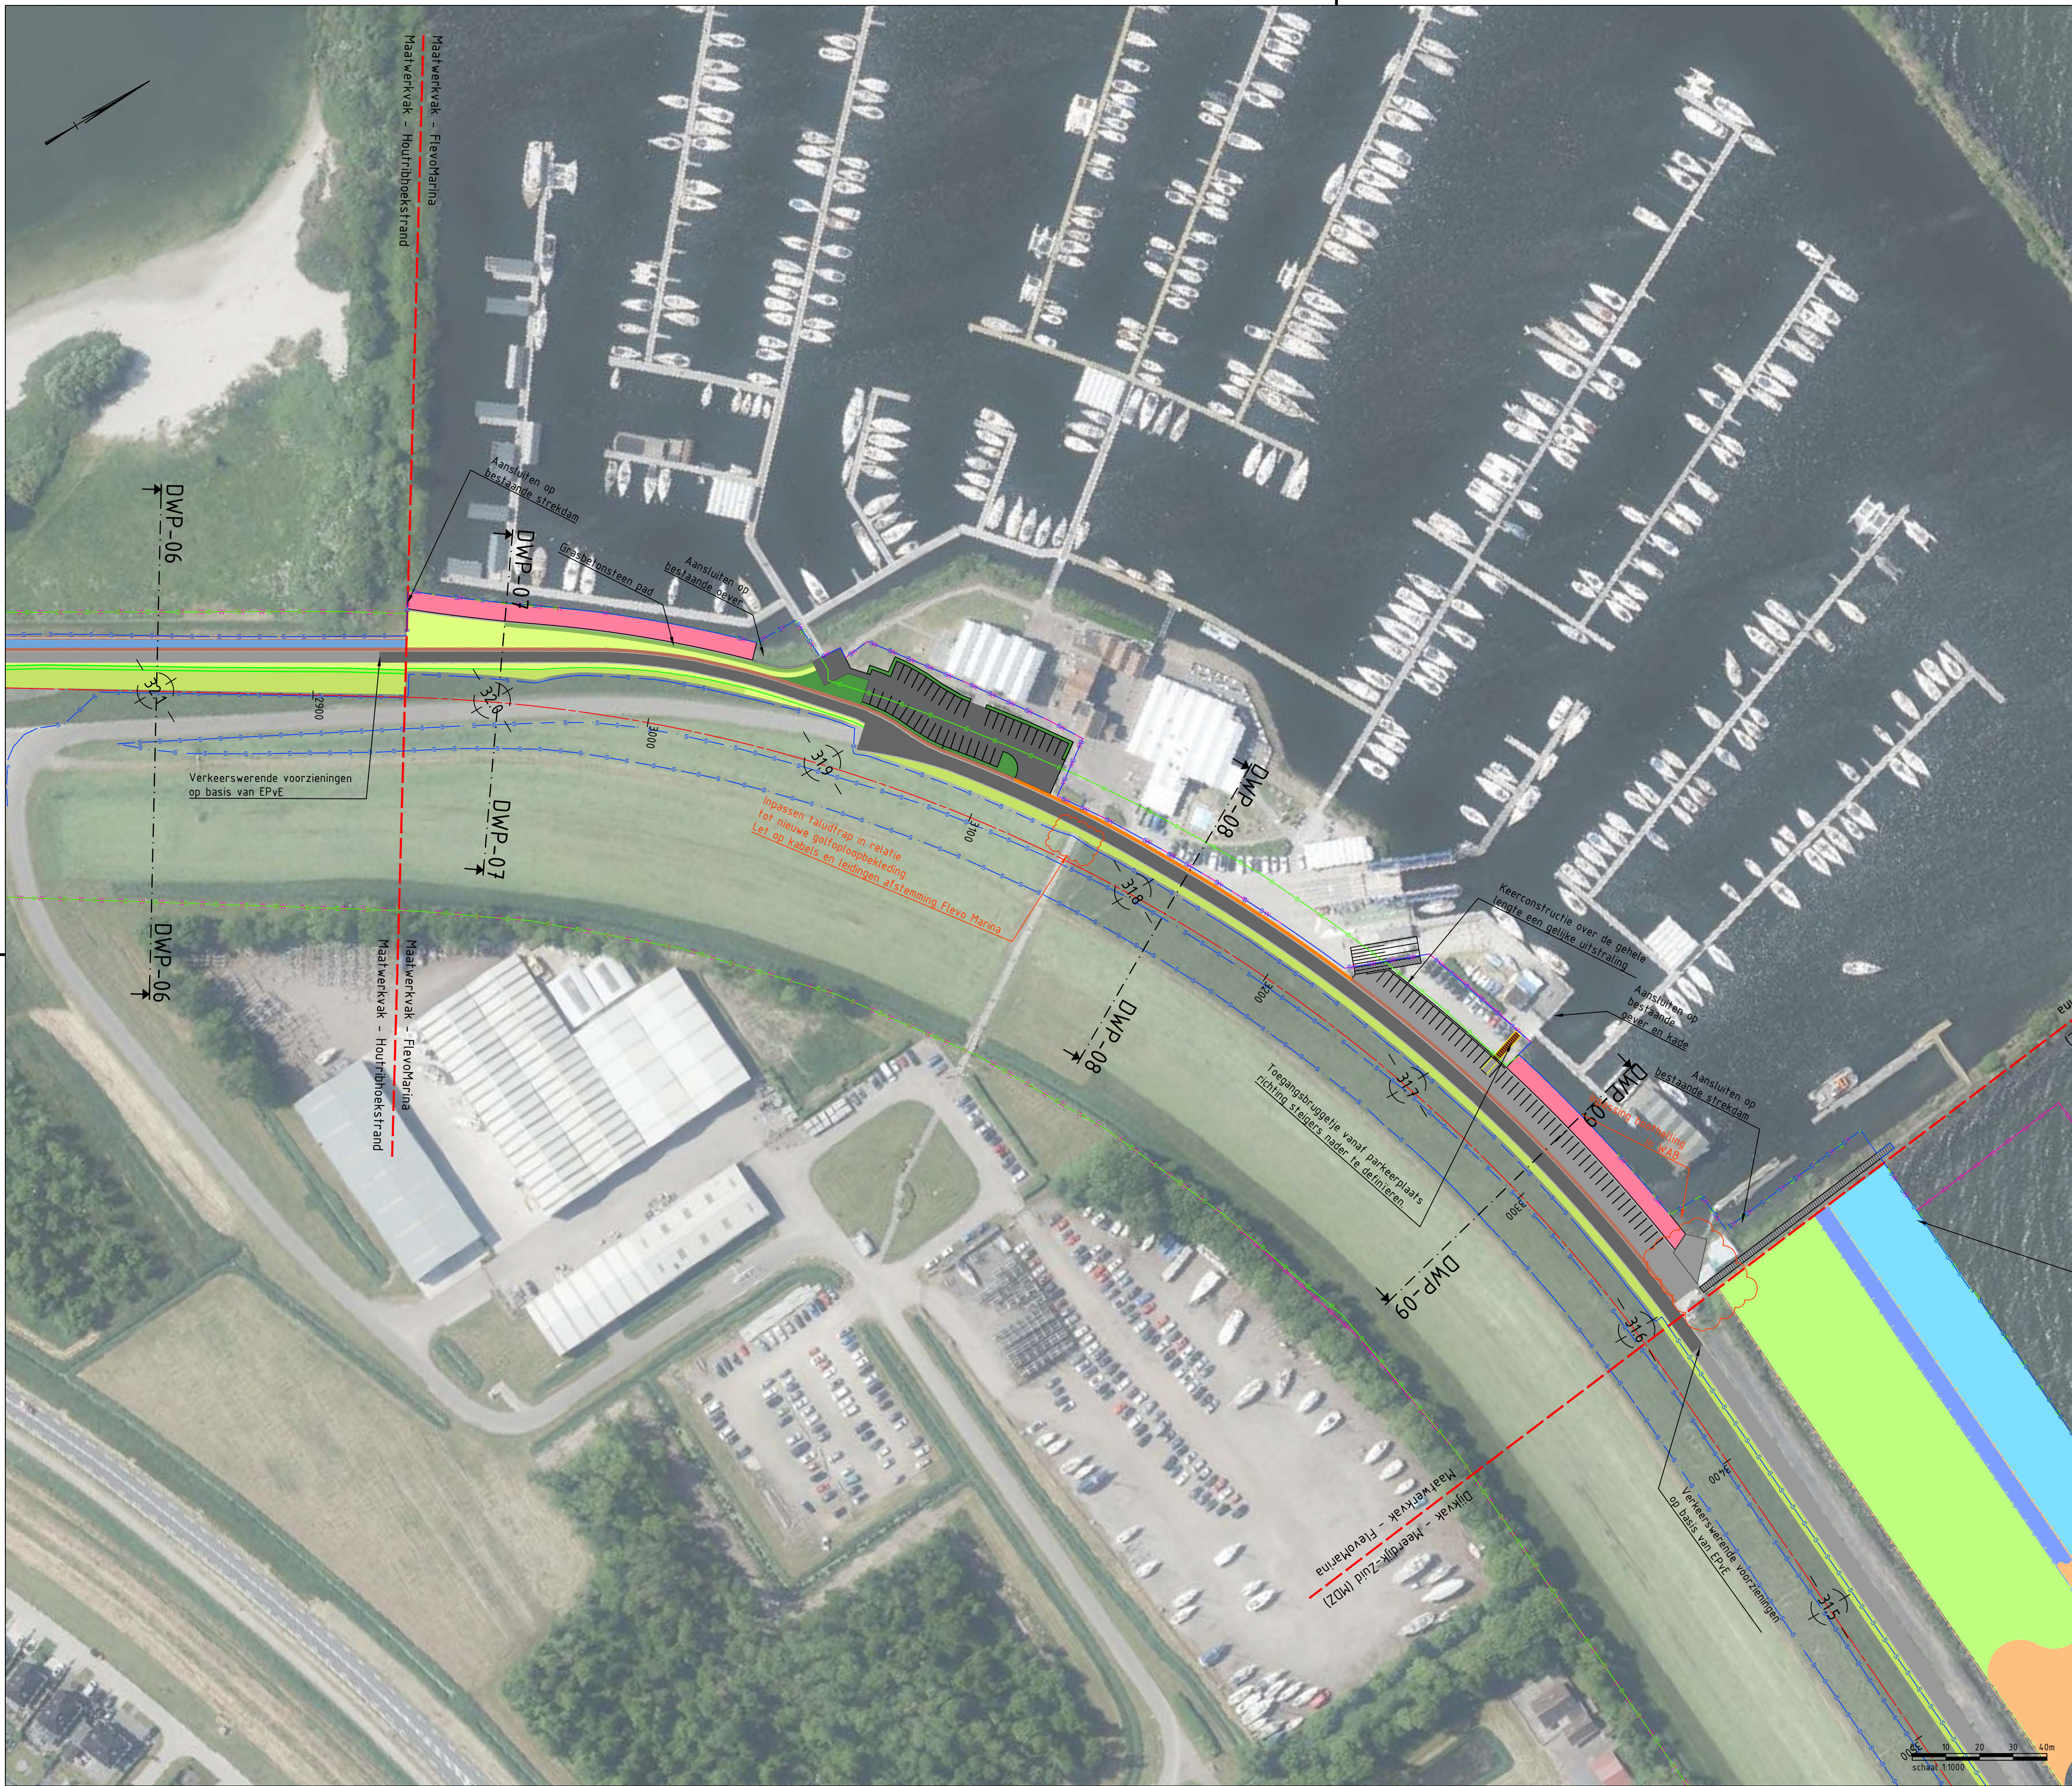

Overzicht - Detail Flevomarina
SCHAAL 1 : 1000

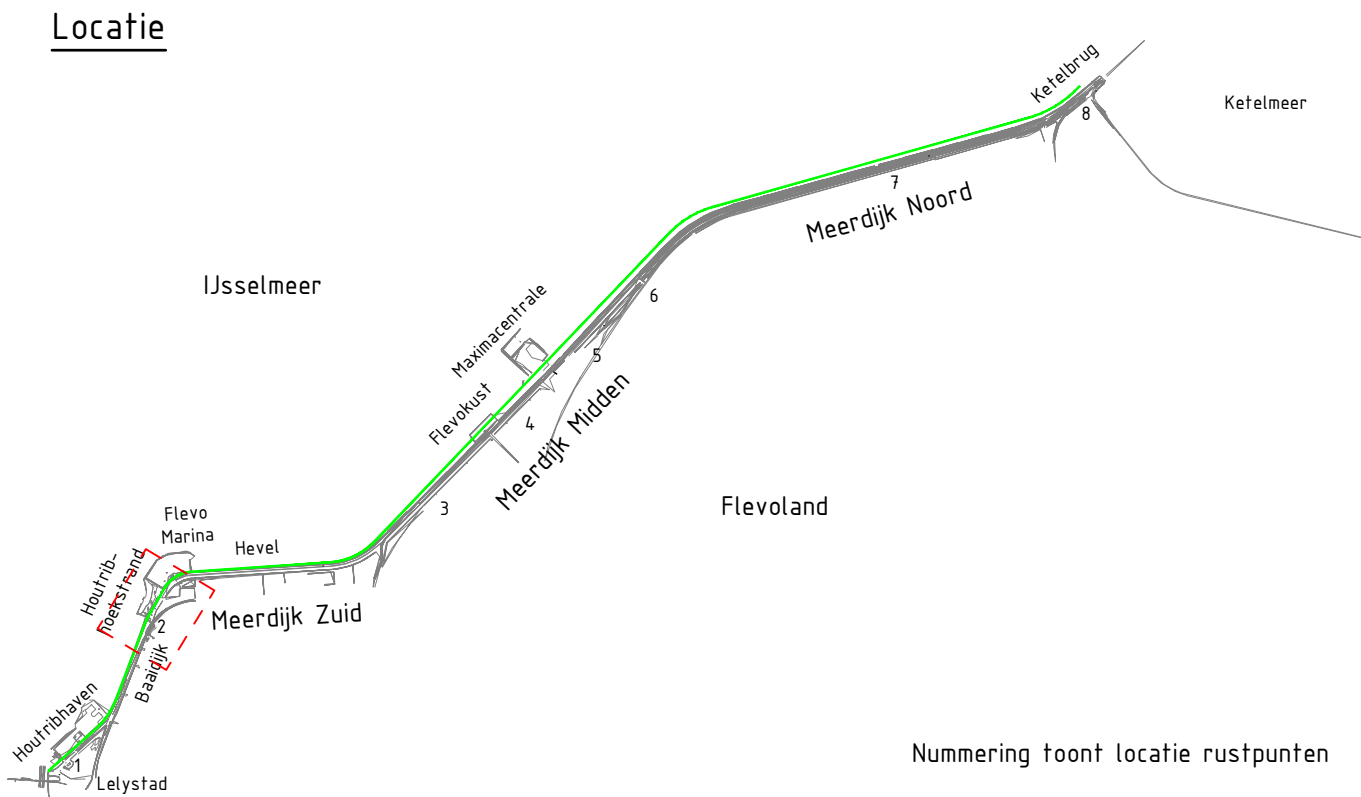

- ### Legenda
- | | |
|--------------------|-------------------------|
| Bestaande situatie | Systeemgrenzen Rustpunt |
| Werkgrenzen | Werkgrenzen Zonnepark |
| Beheergrenzen | Beheergrenzen Zonnepark |
| Kniklijnen | |

- | | |
|--|--|
| | Zoekgebied vooroververluchting |
| | Zoekgebied vooroververdam |
| | Zoekgebied rietzone en beheerinfra |
| | Walterbergingszone |
| | Zoekgebied Rusteilandjes DP23,6 tot DP24,1 |
| | Zoekgebied teenconstructie |
| | Gras |
| | Asfalt Binnendijks |
| | Waterbouwafsluitbeton (WAB) Buitendijks |
| | Grasbeton |
| | Grasbeton Band |
| | Asfalt met coating in kleur van granieten band |
| | Asfalt - Grove korrel |
| | Grasbeton |
| | Zetsteen |
| | Basaltzuilen |
| | Haag |
| | Betonplaten |
| | Straatbaksteen |

- ### Referentiebestanden & xrefs:
- BI8482-RHD-XREF-N-IJMD-Bovenaanzicht-ProjectView
 - BI8482-RHD-XREF-N-IJMD-Bovenaanzicht-Ontwerp
 - BI8482-RHD-XREF-N-IJMD-Bovenaanzicht-Grenzen
 - BI8482-RHD-XREF-N-IJMD-Bovenaanzicht-Annotaties


- ### Algemene opmerkingen:
- Maten in meters tenzij anders aangegeven
 - Hoogtemaatvoering in meters t.o.v. NAP
 - Coördinaten in meters t.o.v. rijksdriehoekenstelsel

f1.0	Oplevering Contractdocumenten	Alex den Teuling	Han de Jong	Sander Post	02-09-2024
revisie	omschrijving	getekend	gecontroleerd	akkoord	datum
opdrachtgever	Waterschap Zuiderzeeland	project	Versterking IJsselmeerdijk		
omschrijving	Bovenaanzichten versterking IJsselmeerdijken	documentstatus	Definitief	documentversie	f1.0
formaat	A1	schaal	1:1000	fase	Planuitwerking
bladnr.	05-FM	van	19	projectnummer / tekeningnummer	BI8482-100-100



Overzicht
SCHAAL 1 : 2000

Locatie

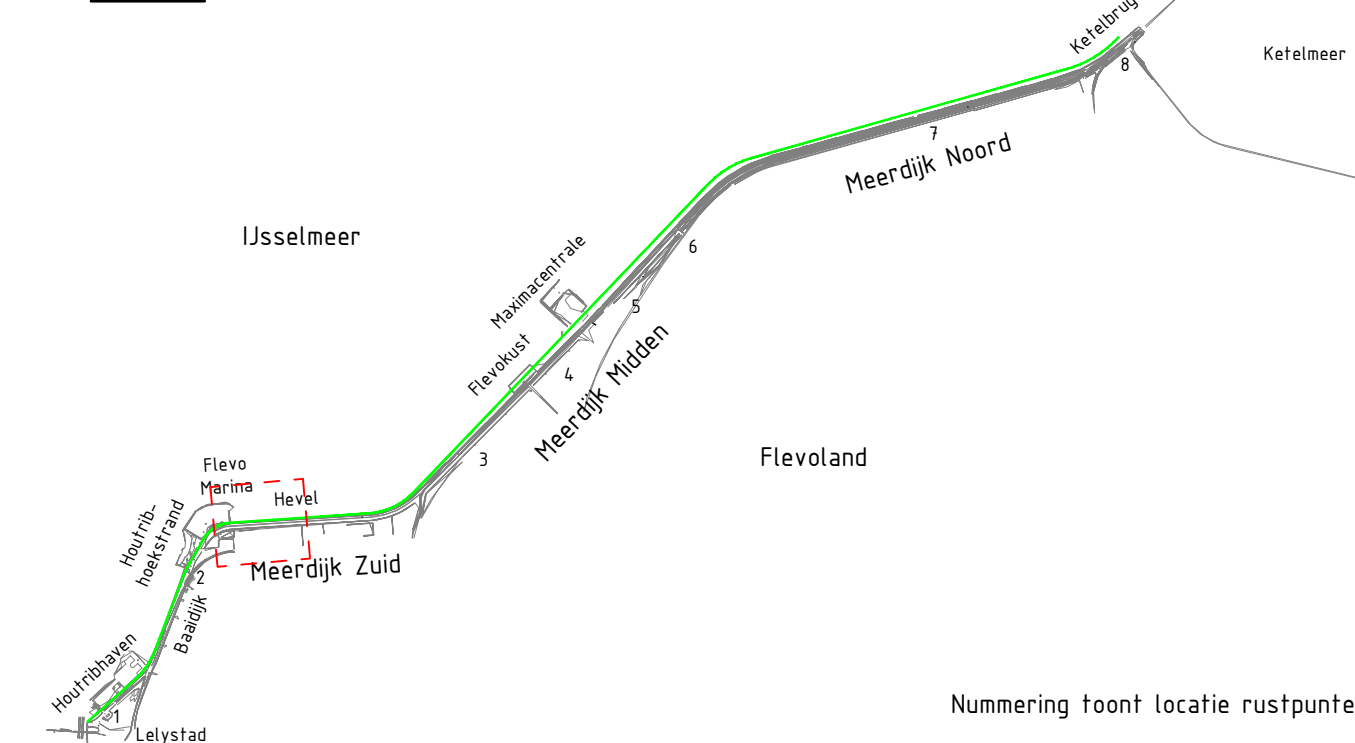

Legenda

- Bestaande situatie
Systeemgrenzen
Werkgrenzen
Beheergrenzen
Kniklijnen
- Systeemgrenzen Rustpunt
Werkgrenzen Zonnepark
Beheergrenzen Zonnepark

- Zoekgebied vooroverlichaam
Zoekgebied vooroverdam
Zoekgebied rietzone en beheerinfra
Waterbergingszone
Zoekgebied Rusteilandjes DP23,6 tot DP24,1
Zoekgebied teenconstructie
Gras
Asfalt Binnendijks
Waterbouwasfaltbeton (WAB) Buitendijks
Granieten Band
Asfalt met coating in kleur van granieten band
Asfalt - Grove korrel
Grasbeton
Zelsteen
Basaltzuilen
Haag
Betonplaten
Straatbaksteen


Referentiebestanden & xrefs:

- BI8482-RHD-XREF-N-IJMD-Bovenaanzicht-ProjectView
- BI8482-RHD-XREF-N-IJMD-Bovenaanzicht-Ontwerp
- BI8482-RHD-XREF-N-IJMD-Bovenaanzicht-Grenzen
- BI8482-RHD-XREF-N-IJMD-Bovenaanzicht-Annotaties

Algemene opmerkingen:


- Maten in meters tenzij anders aangegeven
- Hoogtemaatvoering in meters t.o.v. NAP
- Coördinaten in meters t.o.v. rijksdriehoekenstelsel

fl.0	Oplevering Contractdocumenten	Alex den Teuling	Han de Jong	Sander Post	02-09-2024
revisie	omschrijving	getekend	gecontroleerd	akkoord	datum
opdrachtgever	Waterschap Zuiderzeeland				
project	Versterking IJsselmeerdijk				
omschrijving	Bovenaanzichten versterking IJsselmeerdijken				
documentstatus	Definitief				
documentversie	f1.0				
formaat	schaal	fase	bladnr.	van	projectnummer / tekeningnummer
A1	1:2000	Planuitwerking	06-MDZ_1	19	BI8482-100-100

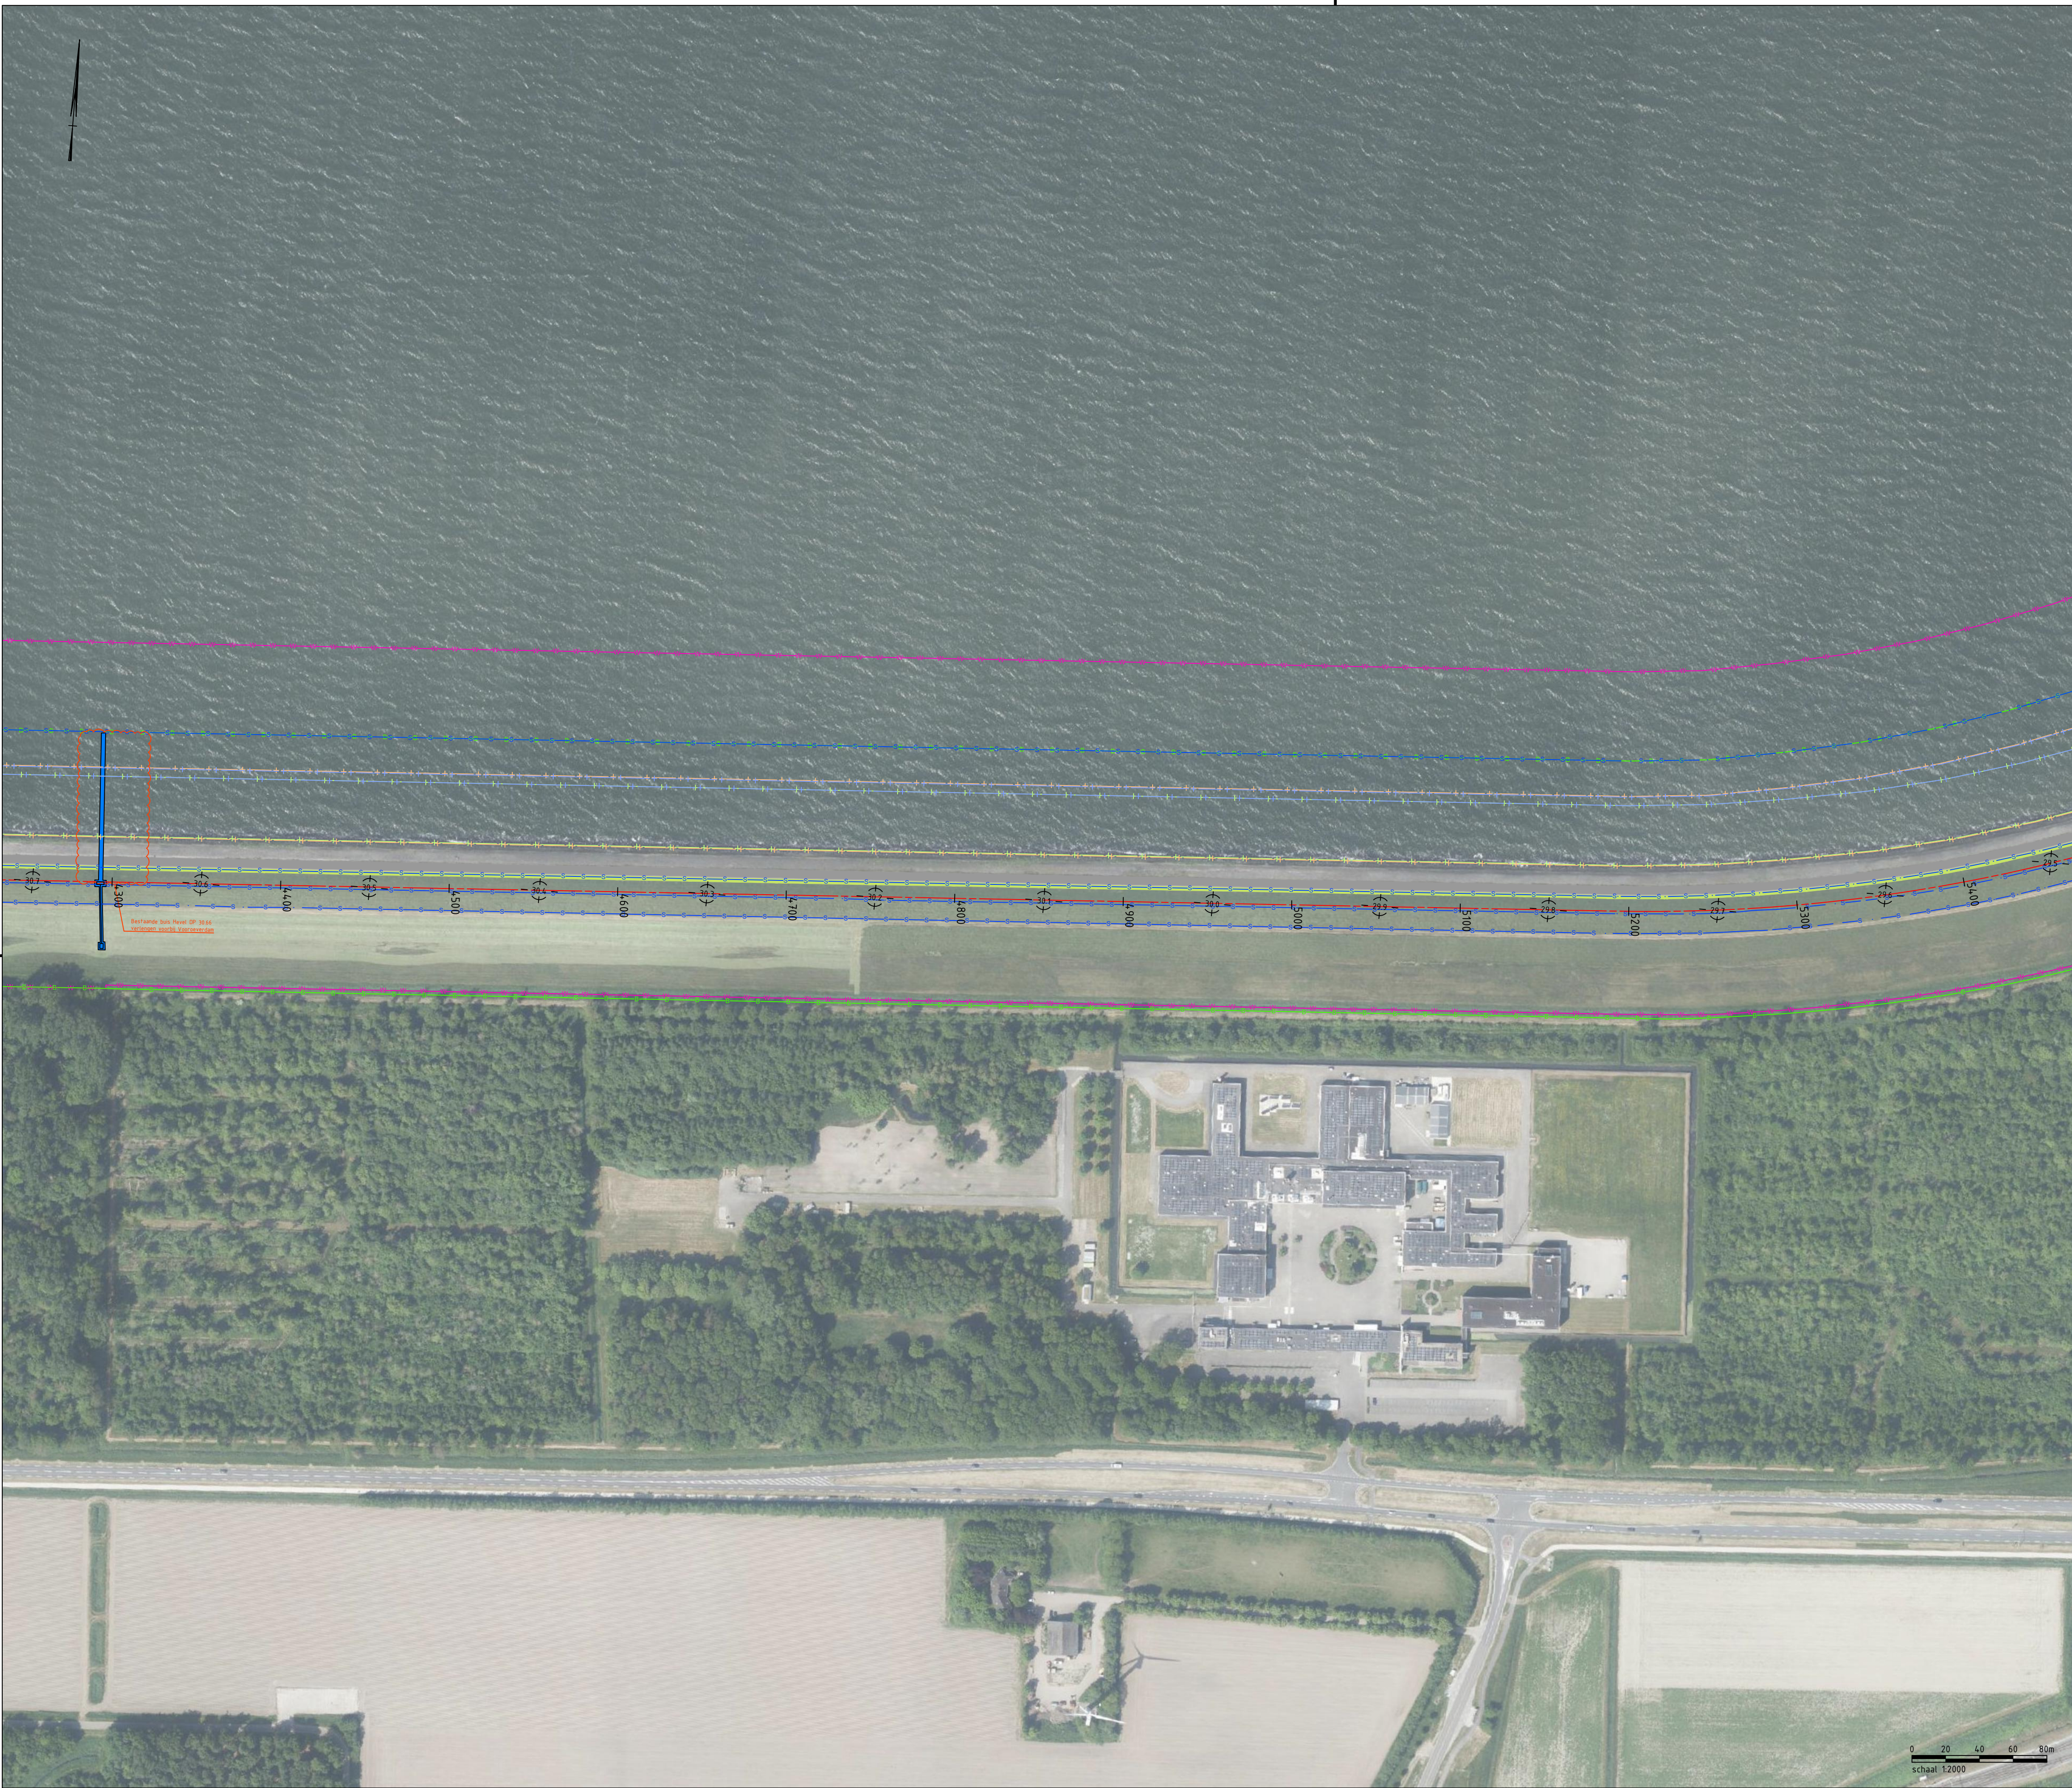

Overzicht
SCHAAL 1 : 2000

Locatie

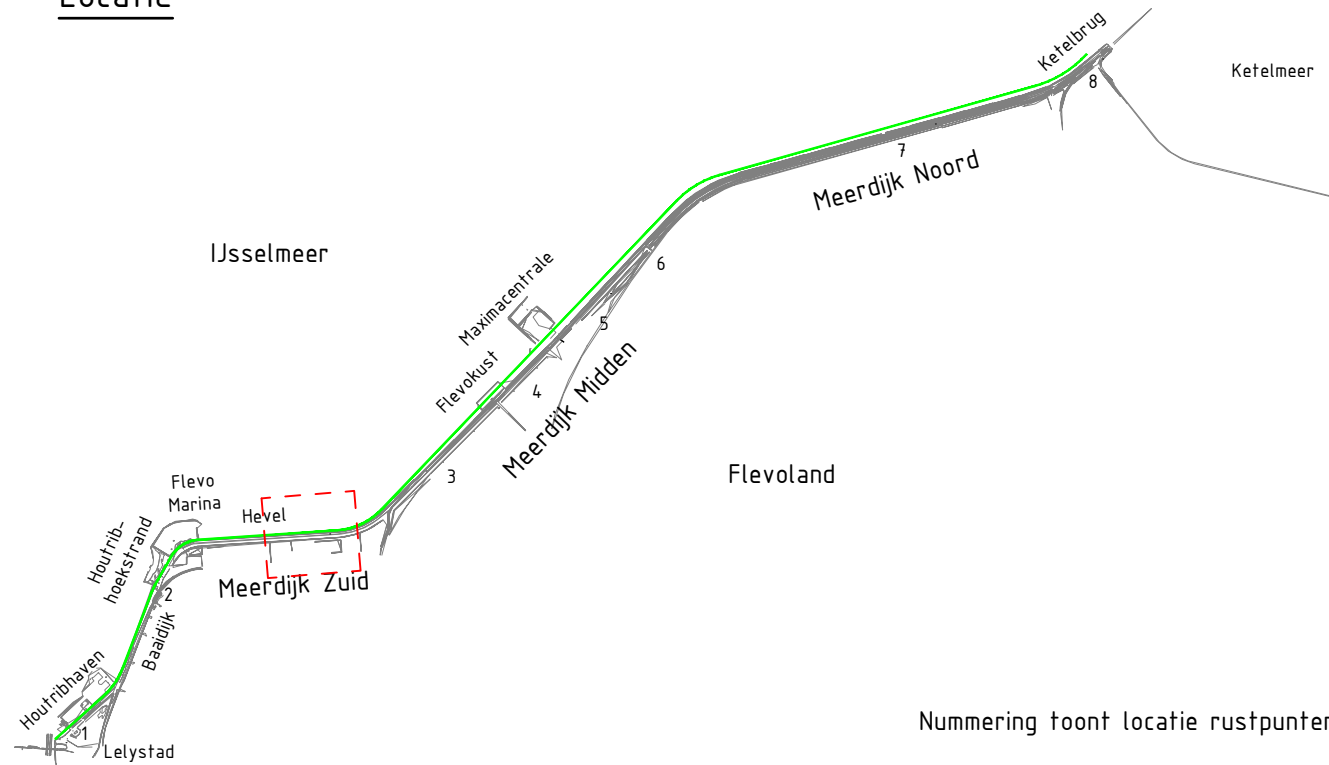

Legenda

- Bestaande situatie
- Systeemgrenzen
- Werkgrenzen
- Beheergrenzen
- Kniklijnen
- Systeemgrenzen Rustpunt
- Werkgrenzen Zonnepark
- Beheergrenzen Zonnepark

- Zoekgebied vooroeverlichaam
- Zoekgebied vooroeverdam
- Zoekgebied rietzone en beheerinfra
- Waterbergingszone
- Zoekgebied Rusteilandjes DP23,6 tot DP24,1
- Zoekgebied teenconstructie
- Gras
- Asfalt Binnendijks
- Waterbouw-asfaltbeton (WAB) Buitendijks
- Granieten Band
- Asfalt met coating in kleur van granieten band
- Asfalt - Grove korrel
- Grasbeton
- Zetsteen
- Basaltzuilen
- Haag
- Betonplaten
- Straatbaksteen

Referentiebestanden & xrefs:

- BI8482-RHD-XREF-N-IJMD-Bovenaanzicht-ProjectView
- BI8482-RHD-XREF-N-IJMD-Bovenaanzicht-Ontwerp
- BI8482-RHD-XREF-N-IJMD-Bovenaanzicht-Grenzen
- BI8482-RHD-XREF-N-IJMD-Bovenaanzicht-Annotaties


Algemene opmerkingen:

- Maten in meters tenzij anders aangegeven
- Hoogtemaatvoering in meters t.o.v. NAP
- Coördinaten in meters t.o.v. rijksdriehoekenstelsel

f1.0	Oplevering Contractdocumenten	Alex den Teuling	Han de Jong	Sander Post	02-09-2024
revisie	omschrijving	getekend	gecontroleerd	akkoord	datum
opdrachtgever	Waterschap Zuiderzeeland				
project	Versterking IJsselmeerdijk				
omschrijving	Bovenaanzichten versterking IJsselmeerdijken				
documentstatus	Definitief				
documentversie	f1.0				
formaat	A1	schaal	1:2000	fase	Planuitwerking
bladnr.	07-MDZ_2	van	19	projectnummer / tekeningnummer	BI8482-100-100



Locatie

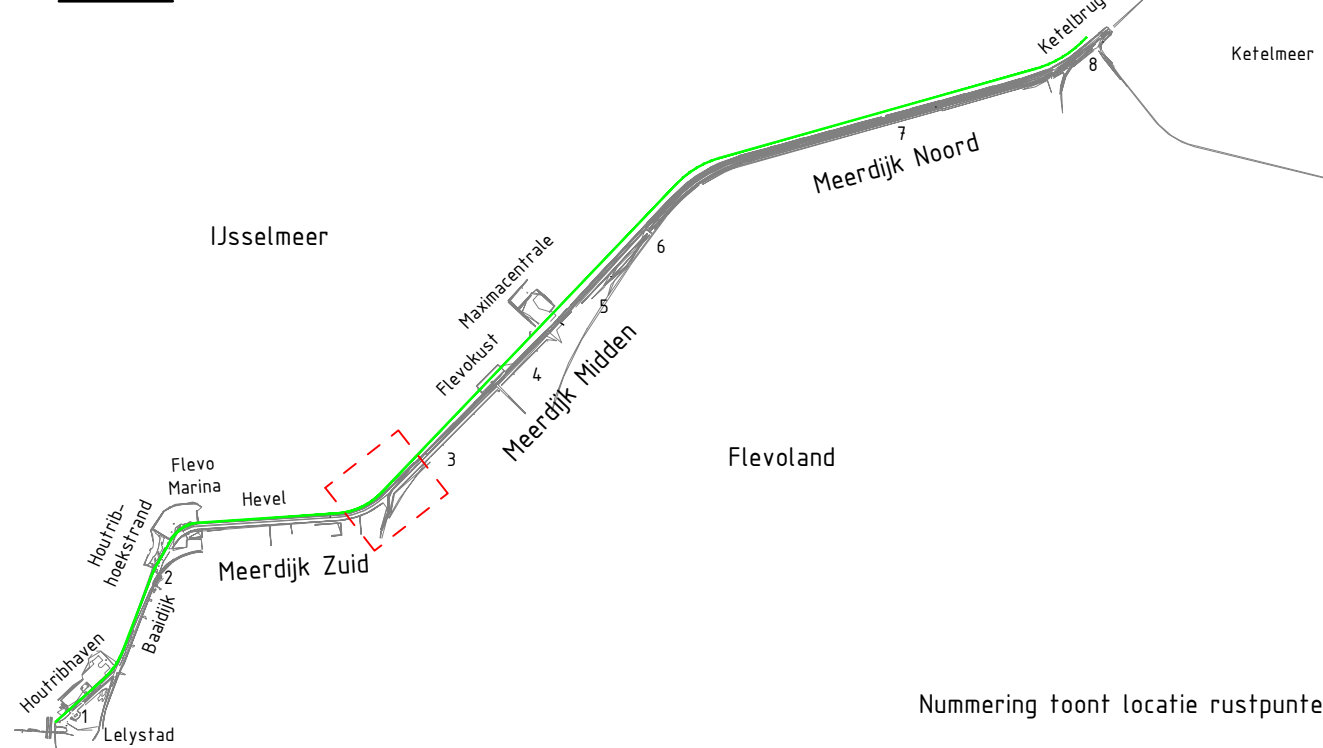

Legenda

- Bestaande situatie

Systeemgrenzen

Werkgrenzen

Beheergrenzen

Kniklijnen

Systeemgrenzen Rustpunt

Werkgrenzen Zonnepark

Beheergrenzen Zonnepark
- Zoekgebied vooroeverticaam

Zoekgebied vooroeverdam

Zoekgebied rietzone en beheerinfra

Waterbergingszone

Zoekgebied Rusteilandjes DP23,6 tot DP24,1

Zoekgebied teenconstructie

Gras

Asfalt Binnendijks

Waterbouw-asfaltbeton (WAB) Buitendijks

Granieten Band

Asfalt met coating in kleur van granieten band

Asfalt - Grove korrel

Grasbeton

Zetsteen

Basaltzuilen

Haag

Betonplaten

Straatbaksteen

Referentiebestanden & xrefs:

- BI8482-RHD-XREF-N-IJMD-Bovenaanzicht-ProjectView
- BI8482-RHD-XREF-N-IJMD-Bovenaanzicht-Ontwerp
- BI8482-RHD-XREF-N-IJMD-Bovenaanzicht-Grenzen
- BI8482-RHD-XREF-N-IJMD-Bovenaanzicht-Annotaties

Algemene opmerkingen:


- Maten in meters tenzij anders aangegeven
- Hoogtemaatvoering in meters t.o.v. NAP
- Coördinaten in meters t.o.v. rijsdrie-hoekenstelsel

Overzicht
SCHAAL 1 : 2000

f1.0	Oplevering Contractdocumenten	Alex den Teuling	Han de Jong	Sander Post	02-09-2024
revisie	omschrijving	getekend	gecontroleerd	akkoord	datum
opdrachtgever	Waterschap Zuiderzeeland	project	Versterking IJsselmeerdijk		
omschrijving	Bovenaanzichten versterking IJsselmeerdijken	documentstatus	Definitief		
formaat	A1	schaal	1:2000	fase	Planuitwerking
bladnr.	08-MDZ_3	van	19	projectnummer / tekeningnummer	BI8482-100-100



Locatie

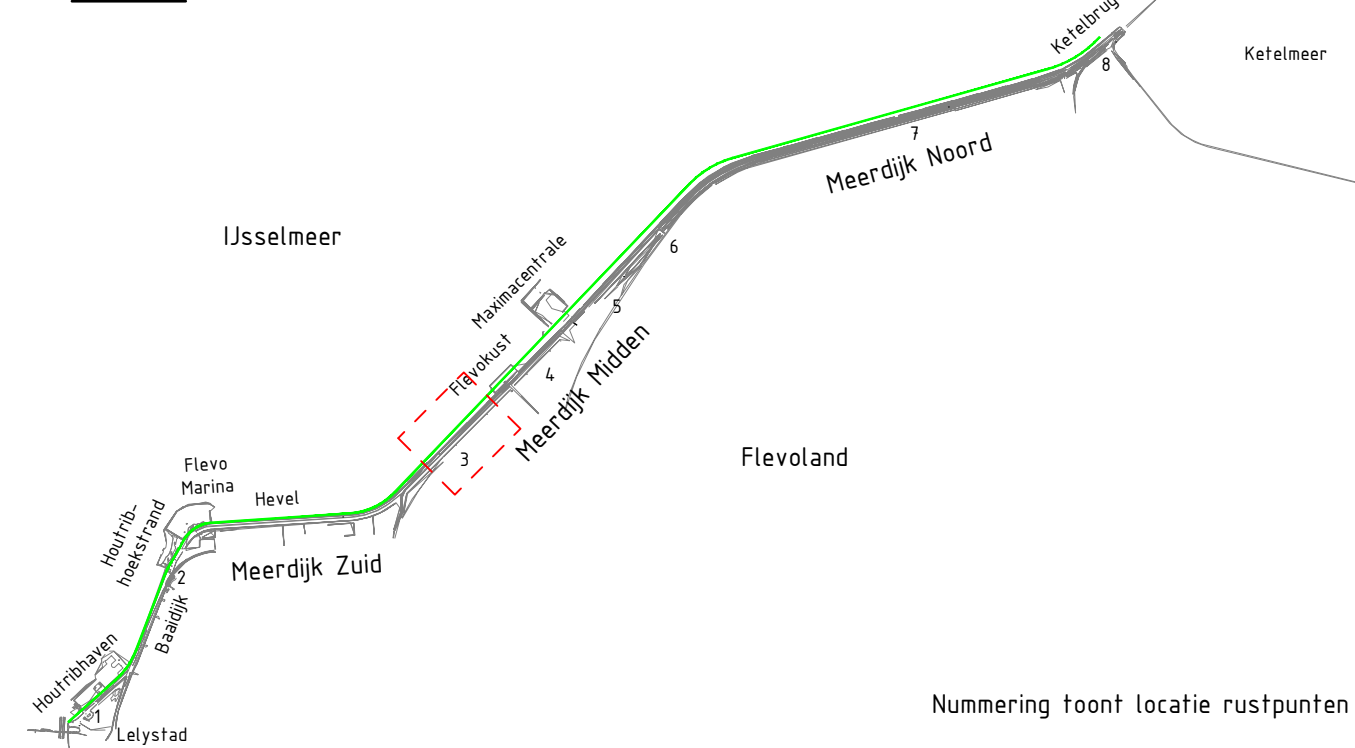

Legenda

- Bestaande situatie
- Systeimgrenzen
- Werkgrenzen
- Beheergrenzen
- Kniklijnen
- Systeimgrenzen Rustpunt
- Werkgrenzen Zonnepark
- Beheergrenzen Zonnepark
- Zoekgebied vooroeverlichaam
- Zoekgebied vooroeverdam
- Zoekgebied rietzone en beheerinfra
- Waterbergingszone
- Zoekgebied Rusteilandjes DP23,6 tot DP24,1
- Zoekgebied teenconstructie
- Gras
- Asfalt Binnendijks
- Waterbouwasfaltbeton (WAB) Buitendijks
- Granieten Band
- Asfalt met coating in kleur van granieten band
- Asfalt - Grove korrel
- Grasbeton
- Zetsteen
- Basaltzuilen
- Haag
- Betonplaten
- Straatbaksteen

Referentiebestanden & xrefs:


- BI8482-RHD-XREF-N-IJMD-Bovenaanzicht-ProjectView
- BI8482-RHD-XREF-N-IJMD-Bovenaanzicht-Ontwerp
- BI8482-RHD-XREF-N-IJMD-Bovenaanzicht-Grenzen
- BI8482-RHD-XREF-N-IJMD-Bovenaanzicht-Annotaties

Algemene opmerkingen:


- Maten in meters tenzij anders aangegeven
- Hoogtemaatvoering in meters t.o.v. NAP
- Coördinaten in meters t.o.v. rijksdriehoekenstelsel

Overzicht
SCHAAL 1 : 2000

fl.0	Oplevering Contractdocumenten	Alex den Teuling	Han de Jong	Sander Post	02-09-2024
revisie	omschrijving	getekend	gecontroleerd	akkoord	datum
opdrachtgever	Waterschap Zuiderzeeland	project	Versterking IJsselmeerdijk		
omschrijving	Bovenaanzichten versterking IJsselmeerdijken	documentstatus	Definitief		
documentnummer	BI8482-100-100	documentversie	f1.0		
formaat	A1	schaal	1:2000	fase	Planuitwerking
bladnr.	09-MDZ_4	van	19	projectnummer / tekeningnummer	BI8482-100-100

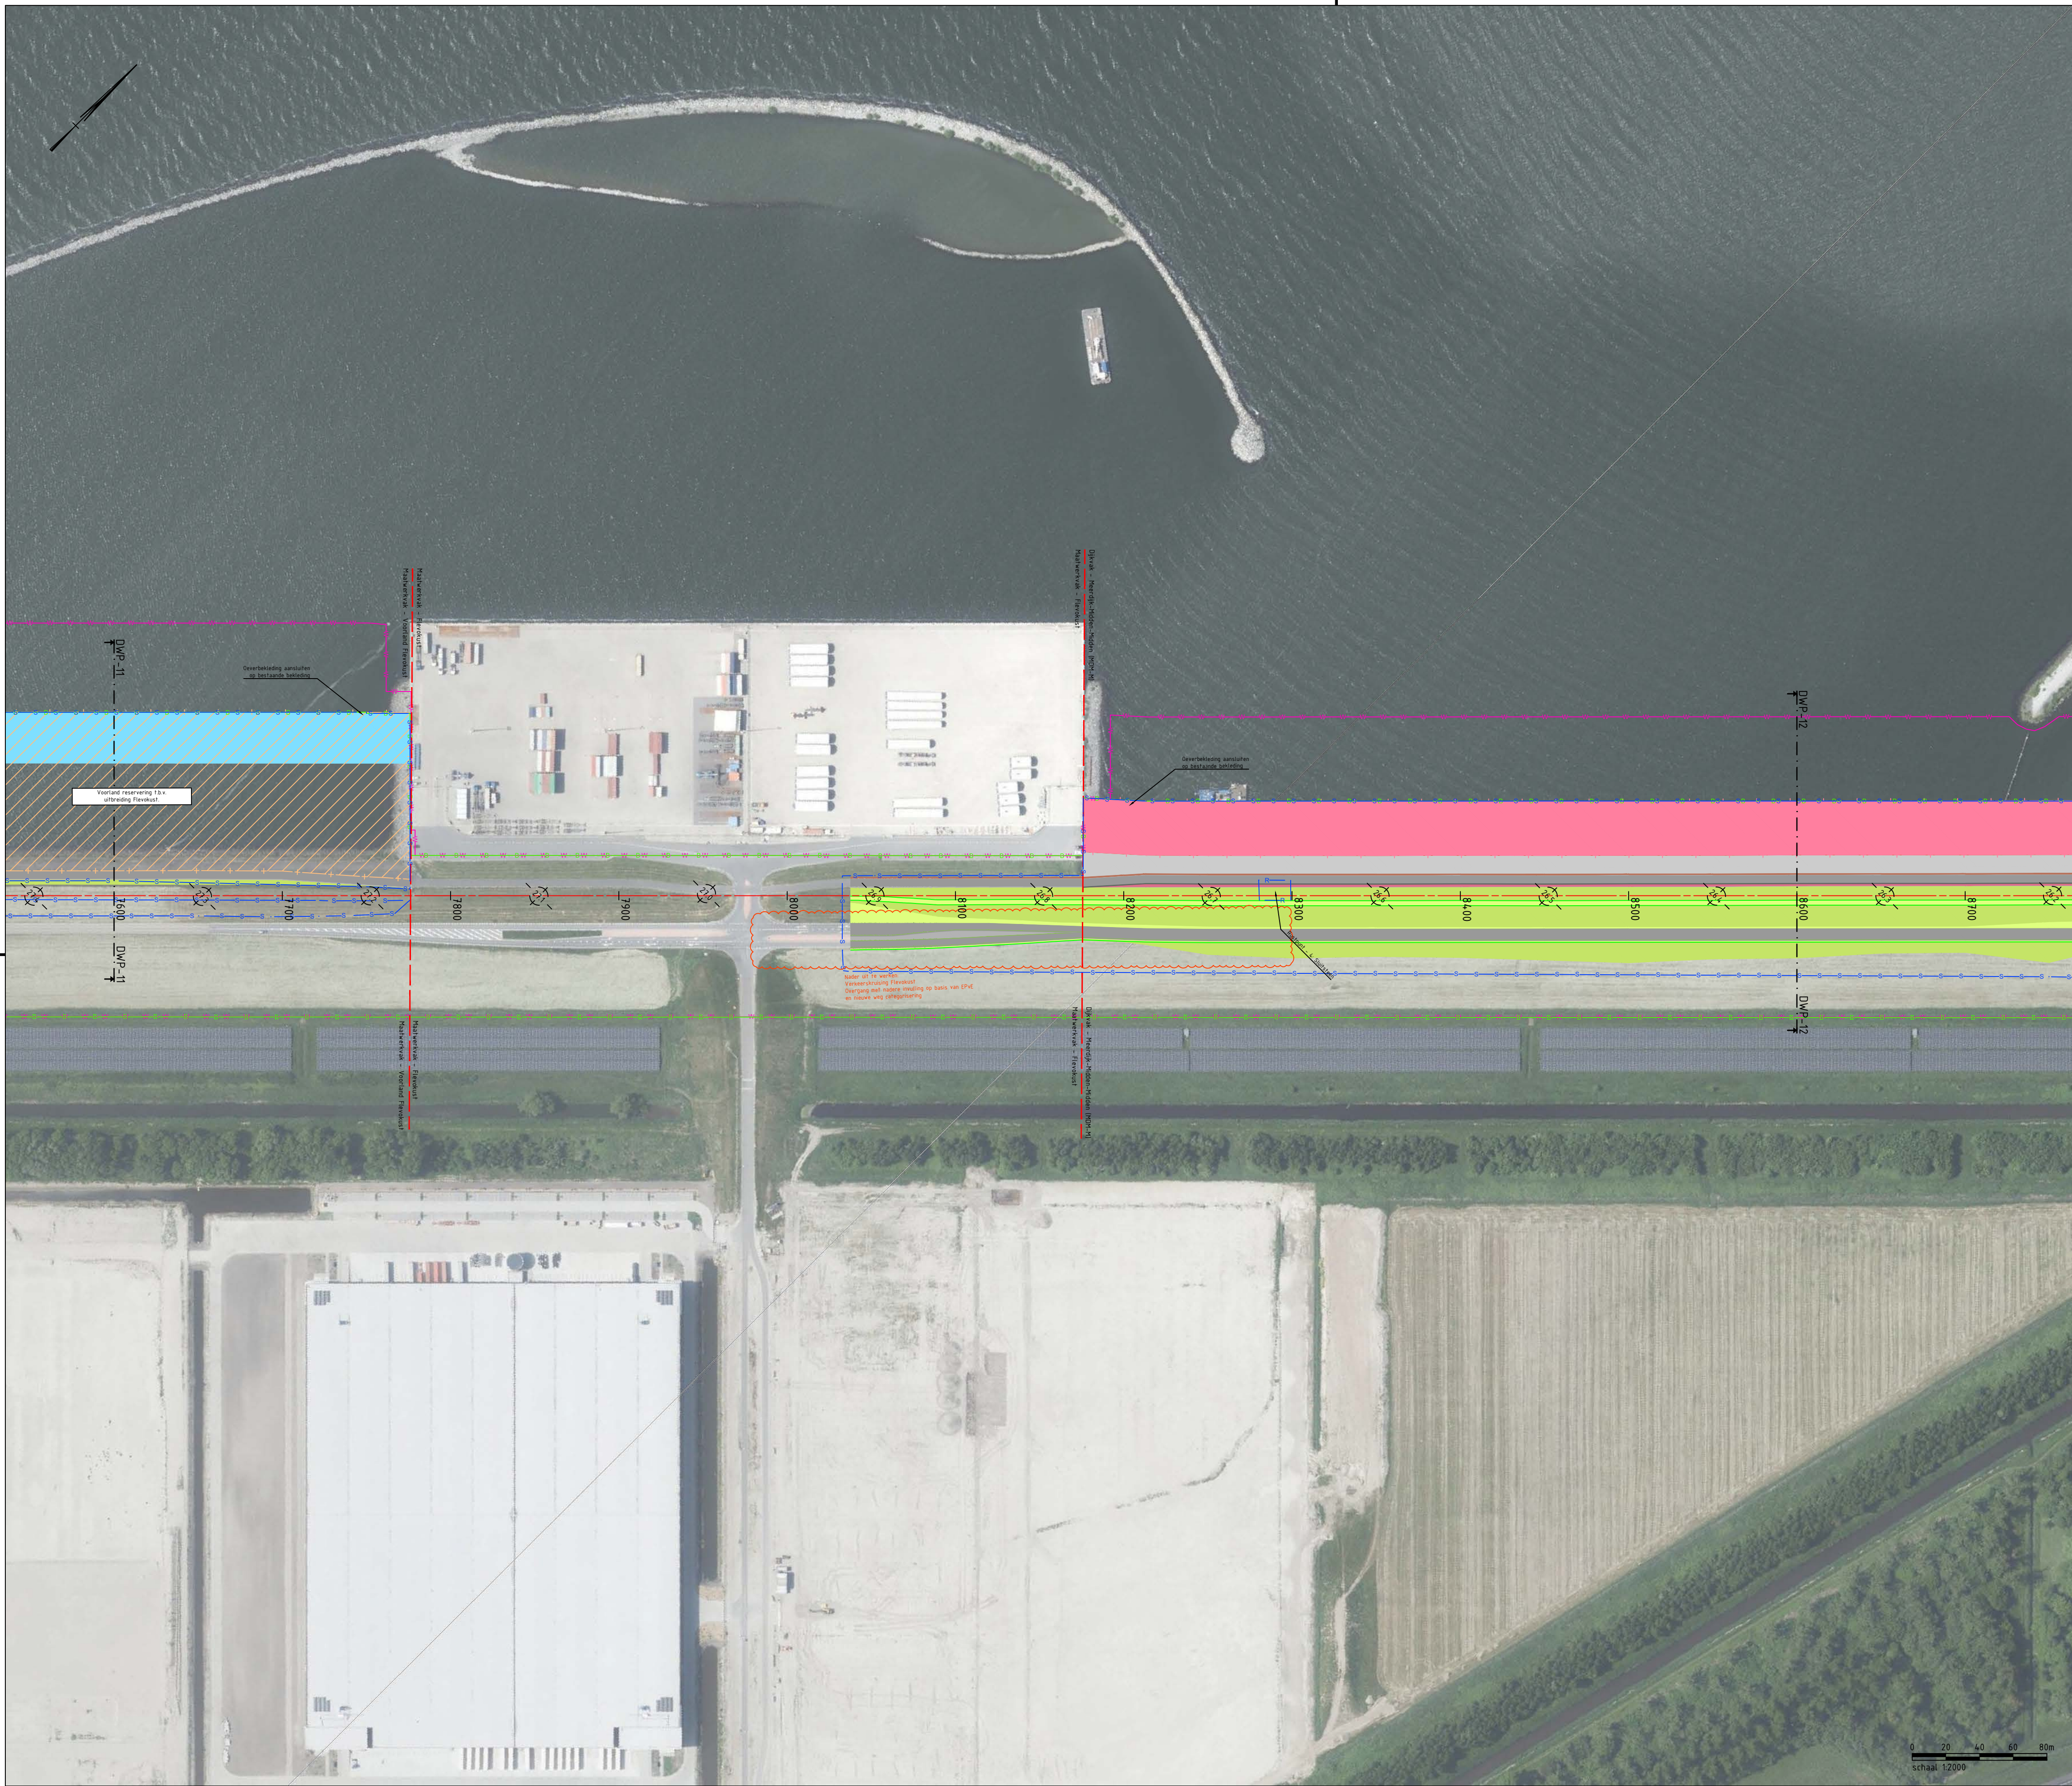

Locatie

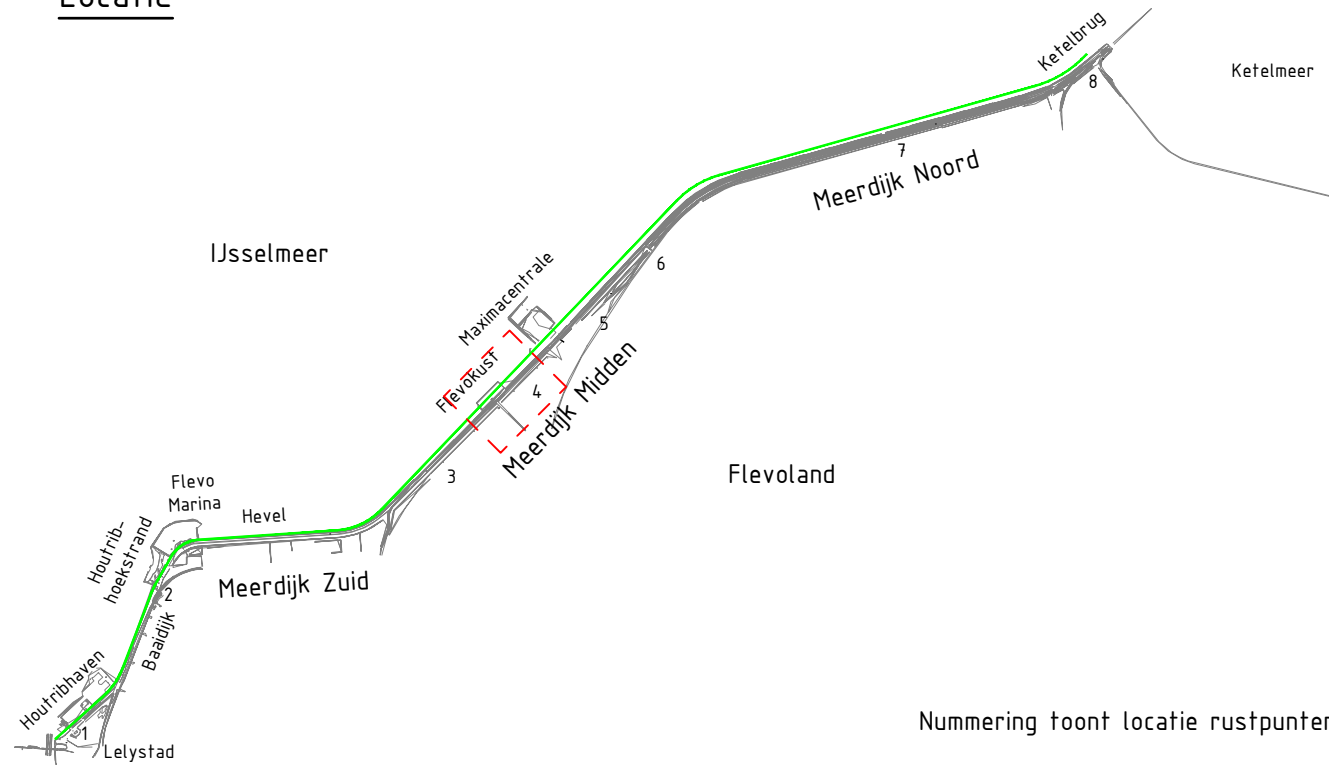

Legenda



Referentiebestanden & xrefs:


- BI8482-RHD-XREF-N-IJMD-Bovenaanzicht-ProjectView
- BI8482-RHD-XREF-N-IJMD-Bovenaanzicht-Ontwerp
- BI8482-RHD-XREF-N-IJMD-Bovenaanzicht-Grenzen
- BI8482-RHD-XREF-N-IJMD-Bovenaanzicht-Annotaties

Algemene opmerkingen:


- Maten in meters tenzij anders aangegeven
- Hoogtemaatvoering in meters t.o.v. NAP
- Coördinaten in meters t.o.v. rijksdriehoekenstelsel

Overzicht
SCHAAL 1 : 2000


f1.0	Oplevering Contractdocumenten	Alex den Teuling	Han de Jong	Sander Post	02-09-2024
revisie	omschrijving	getekend	gecontroleerd	akkoord	datum
opdrachtgever	Waterschap Zuiderzeeland				
project	Versterking IJsselmeerdijk				
omschrijving	Bovenaanzichten versterking IJsselmeerdijken				
documentstatus	Definitief				
documentversie	f1.0				
formaat	A1	schaal	1:2000	fase	Planuitwerking
bladnr.	10-MDM_1	van	19	projectnummer / tekeningnummer	BI8482-100-100

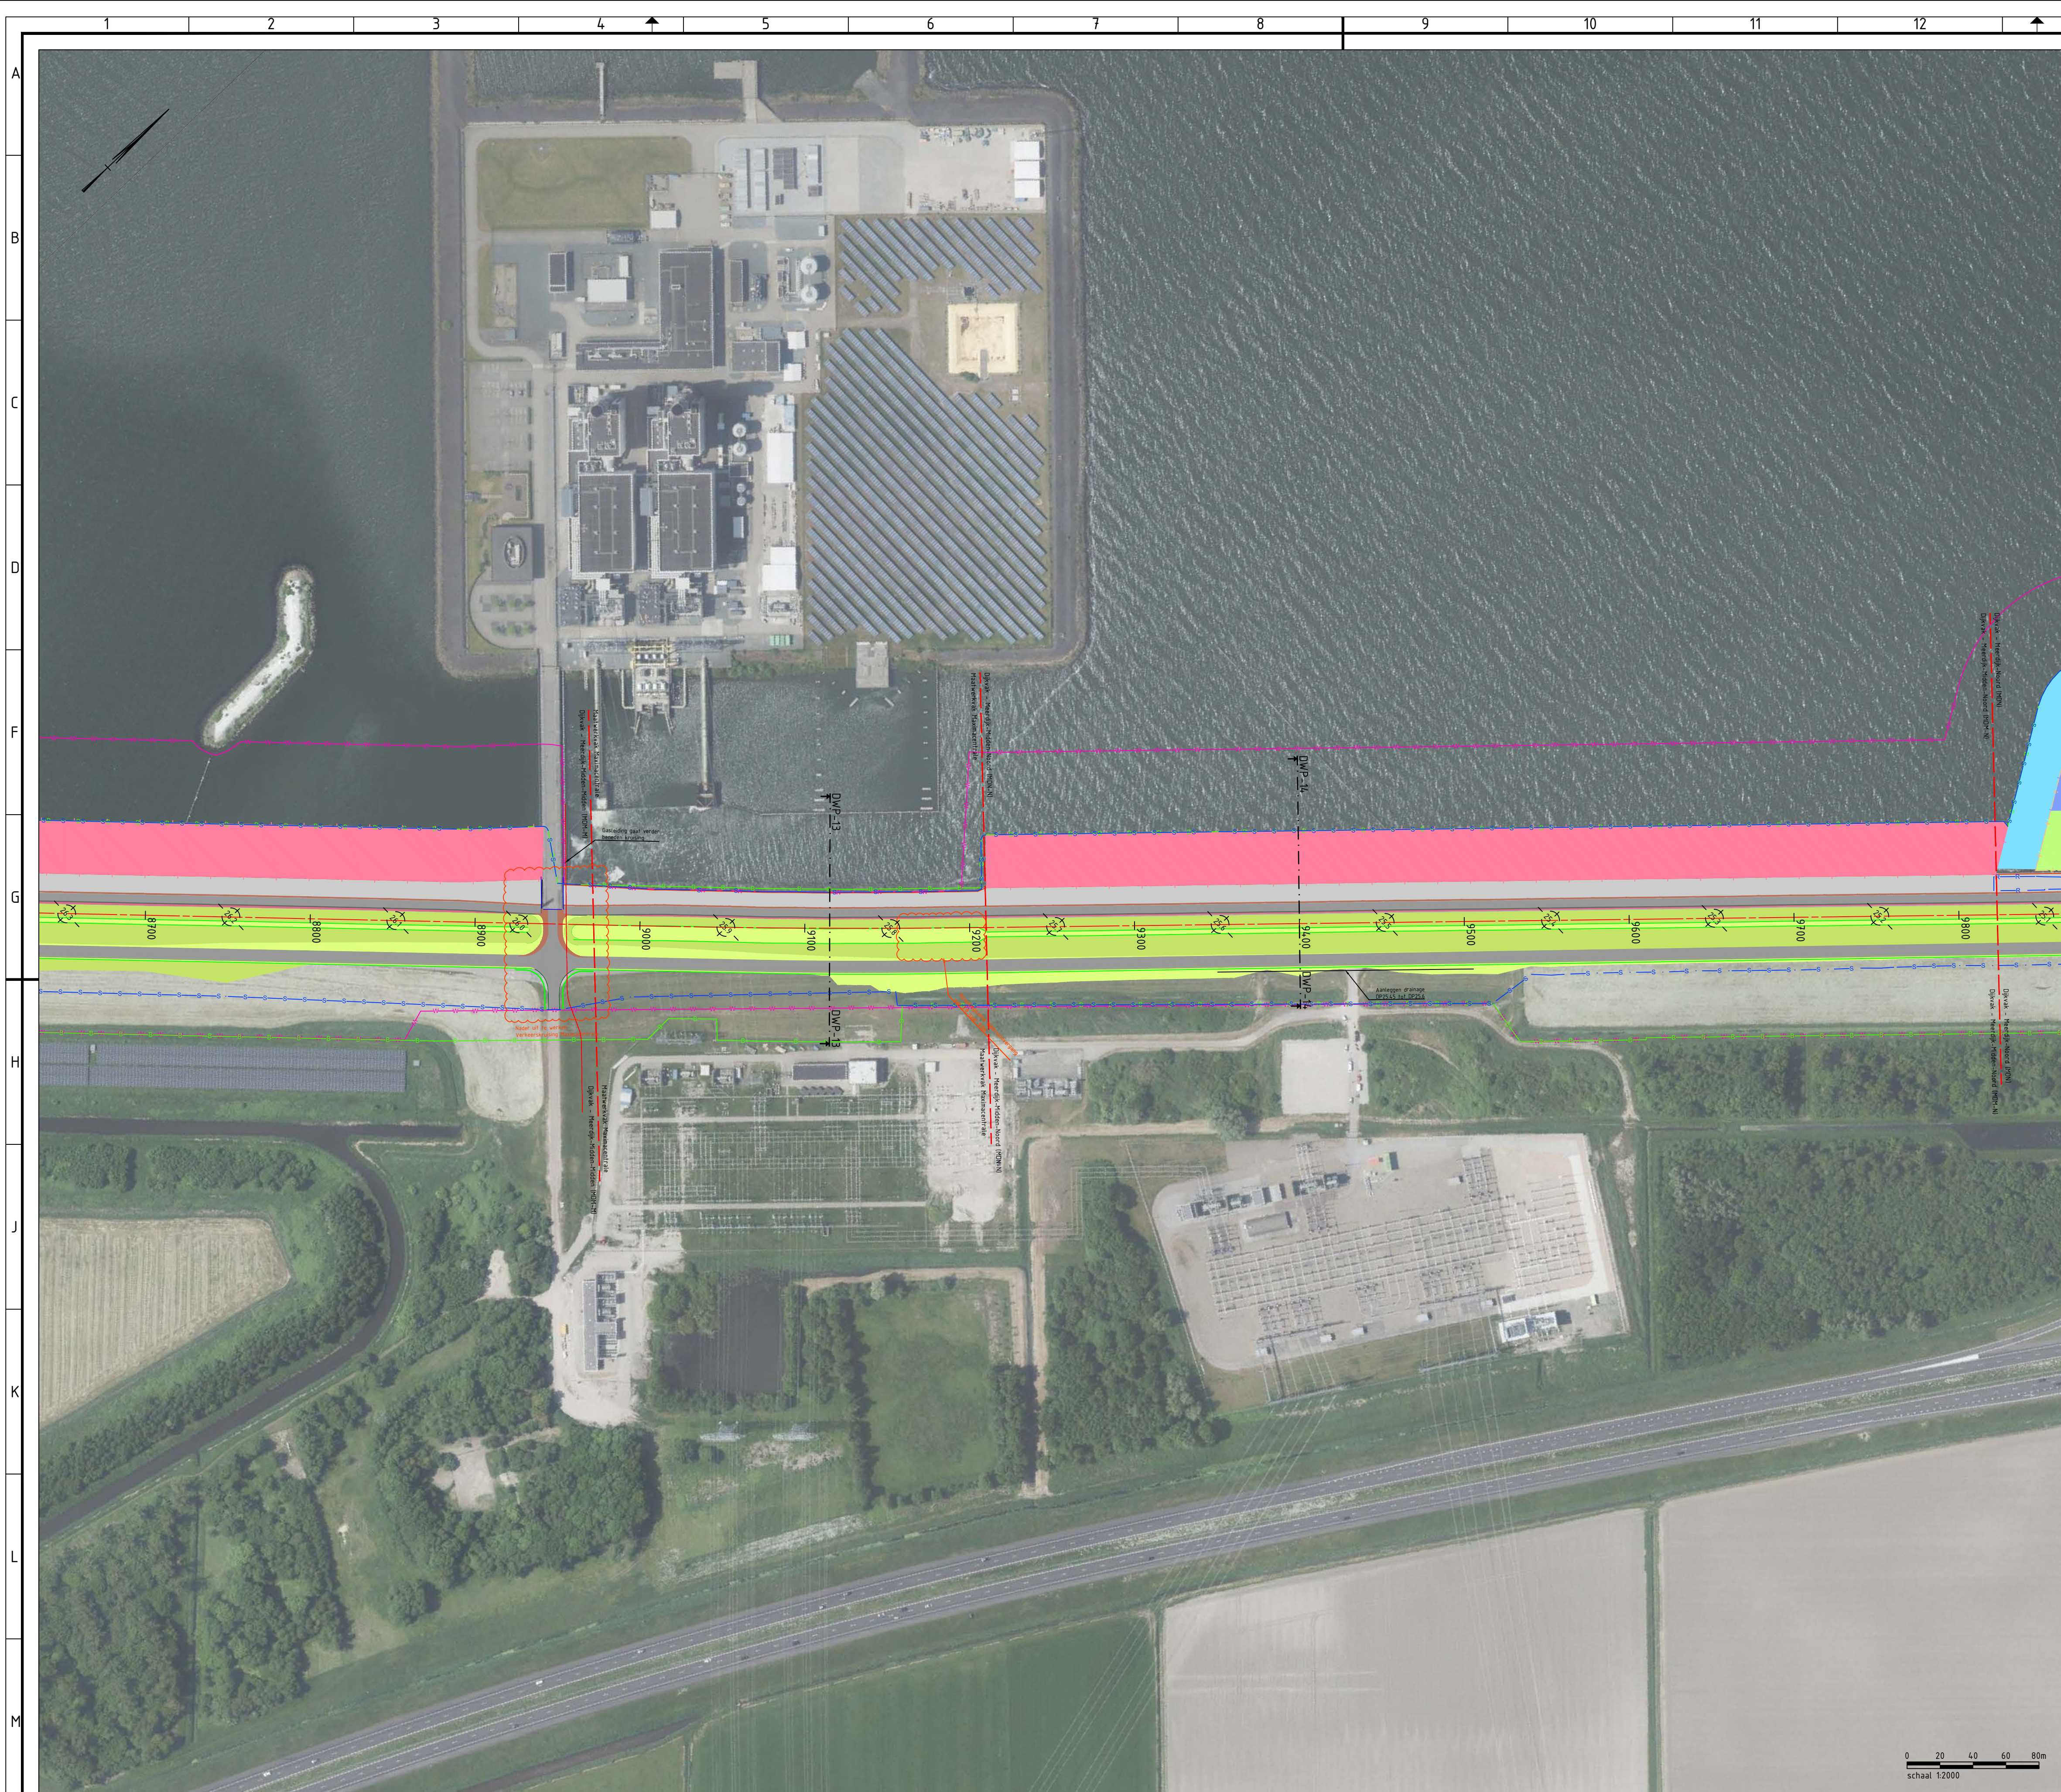

Locatie

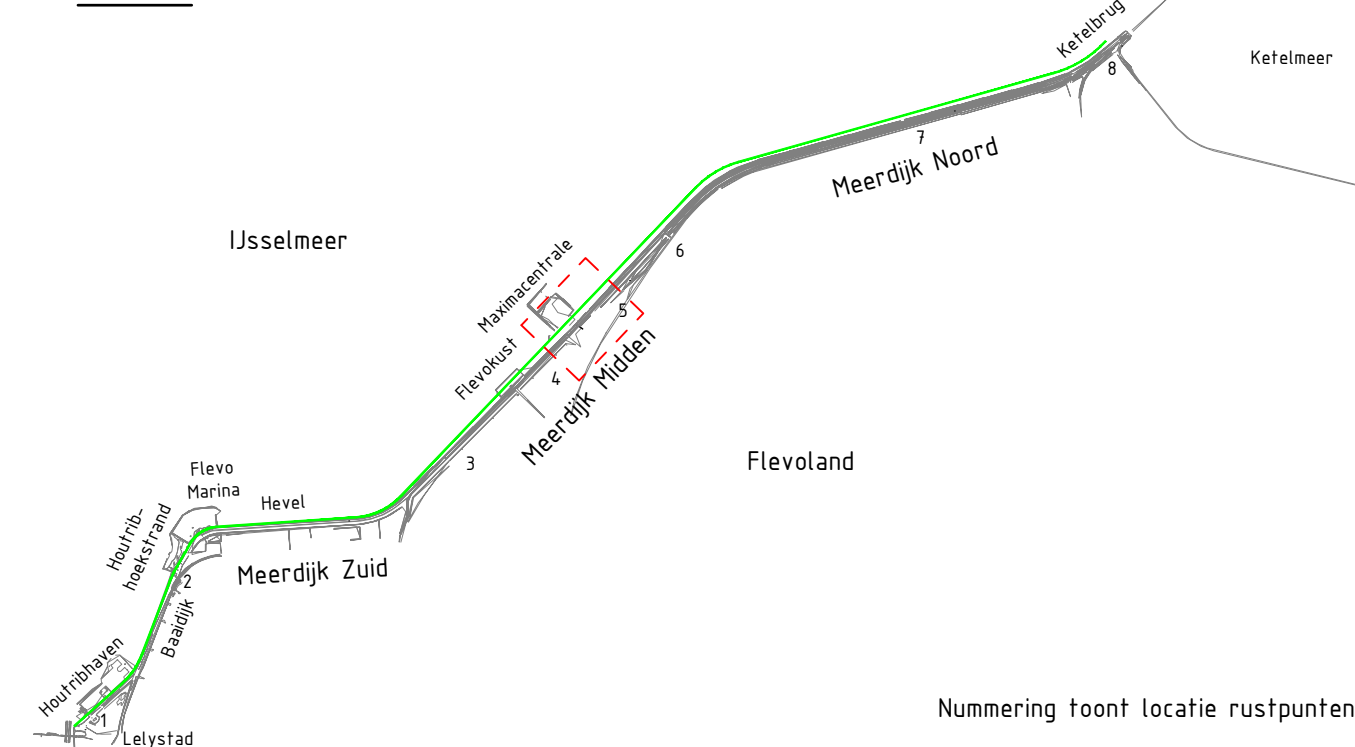

Legenda

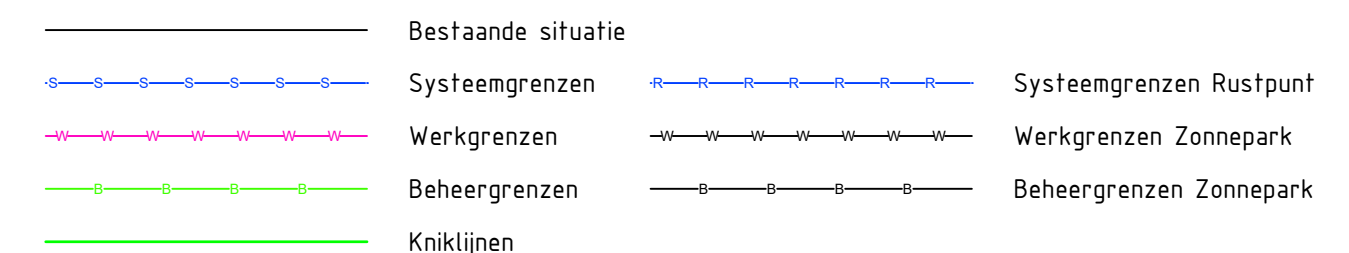

Referentiebestanden & xrefs:

- BI8482-RHD-XREF-N-IJMD-Bovenaanzicht-ProjectView
- BI8482-RHD-XREF-N-IJMD-Bovenaanzicht-Ontwerp
- BI8482-RHD-XREF-N-IJMD-Bovenaanzicht-Grenzen
- BI8482-RHD-XREF-N-IJMD-Bovenaanzicht-Annotaties



Algemene opmerkingen:

- Maten in meters tenzij anders aangegeven
- Hoogtemaatvoering in meters t.o.v. NAP
- Coördinaten in meters t.o.v. rijsdriehoekenstelsel

Overzicht

SCHAAL 1 : 2000

T1.0 Oplevering Contractdocumenten		Alek de Teyling gekeurd		Han de Jong gecontroleerd		Sander Post akkoord		02-09-2019 datum	
revisie omschrijving		opdrachtgever Waterschap Zuiderzeeland		project Versterking IJsselmeerdijk					
									
omschrijving		Bovenaanzichten versterking IJsselmeerdijken				documentstatus		documentver	
				HaskoningRijkswaterstaat R.W. Water & Marine		Definitief		f1.0	
formaat		schaal		fase		bladnr		van	
A1		1:2000		Planuitwerking		11-MDM_2		19	
								BI8482-100-100	

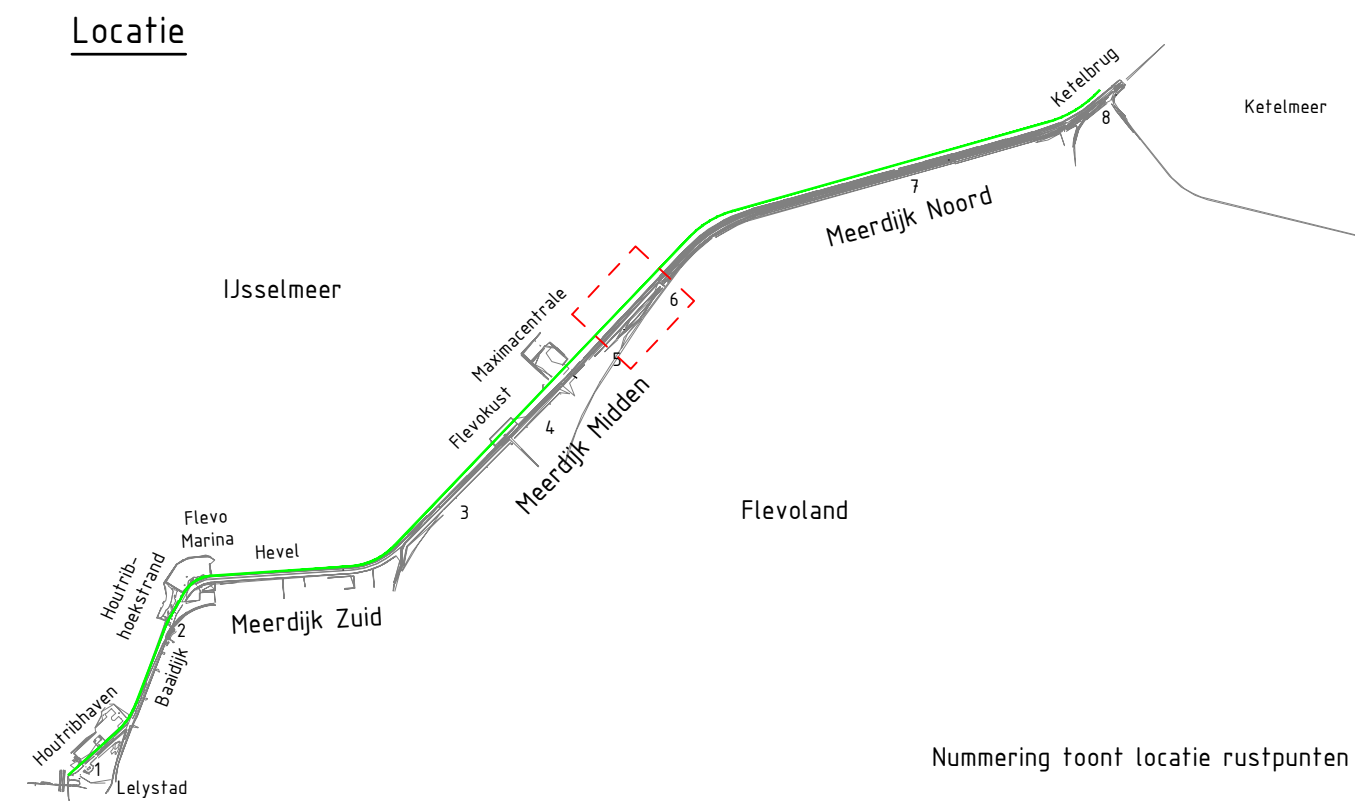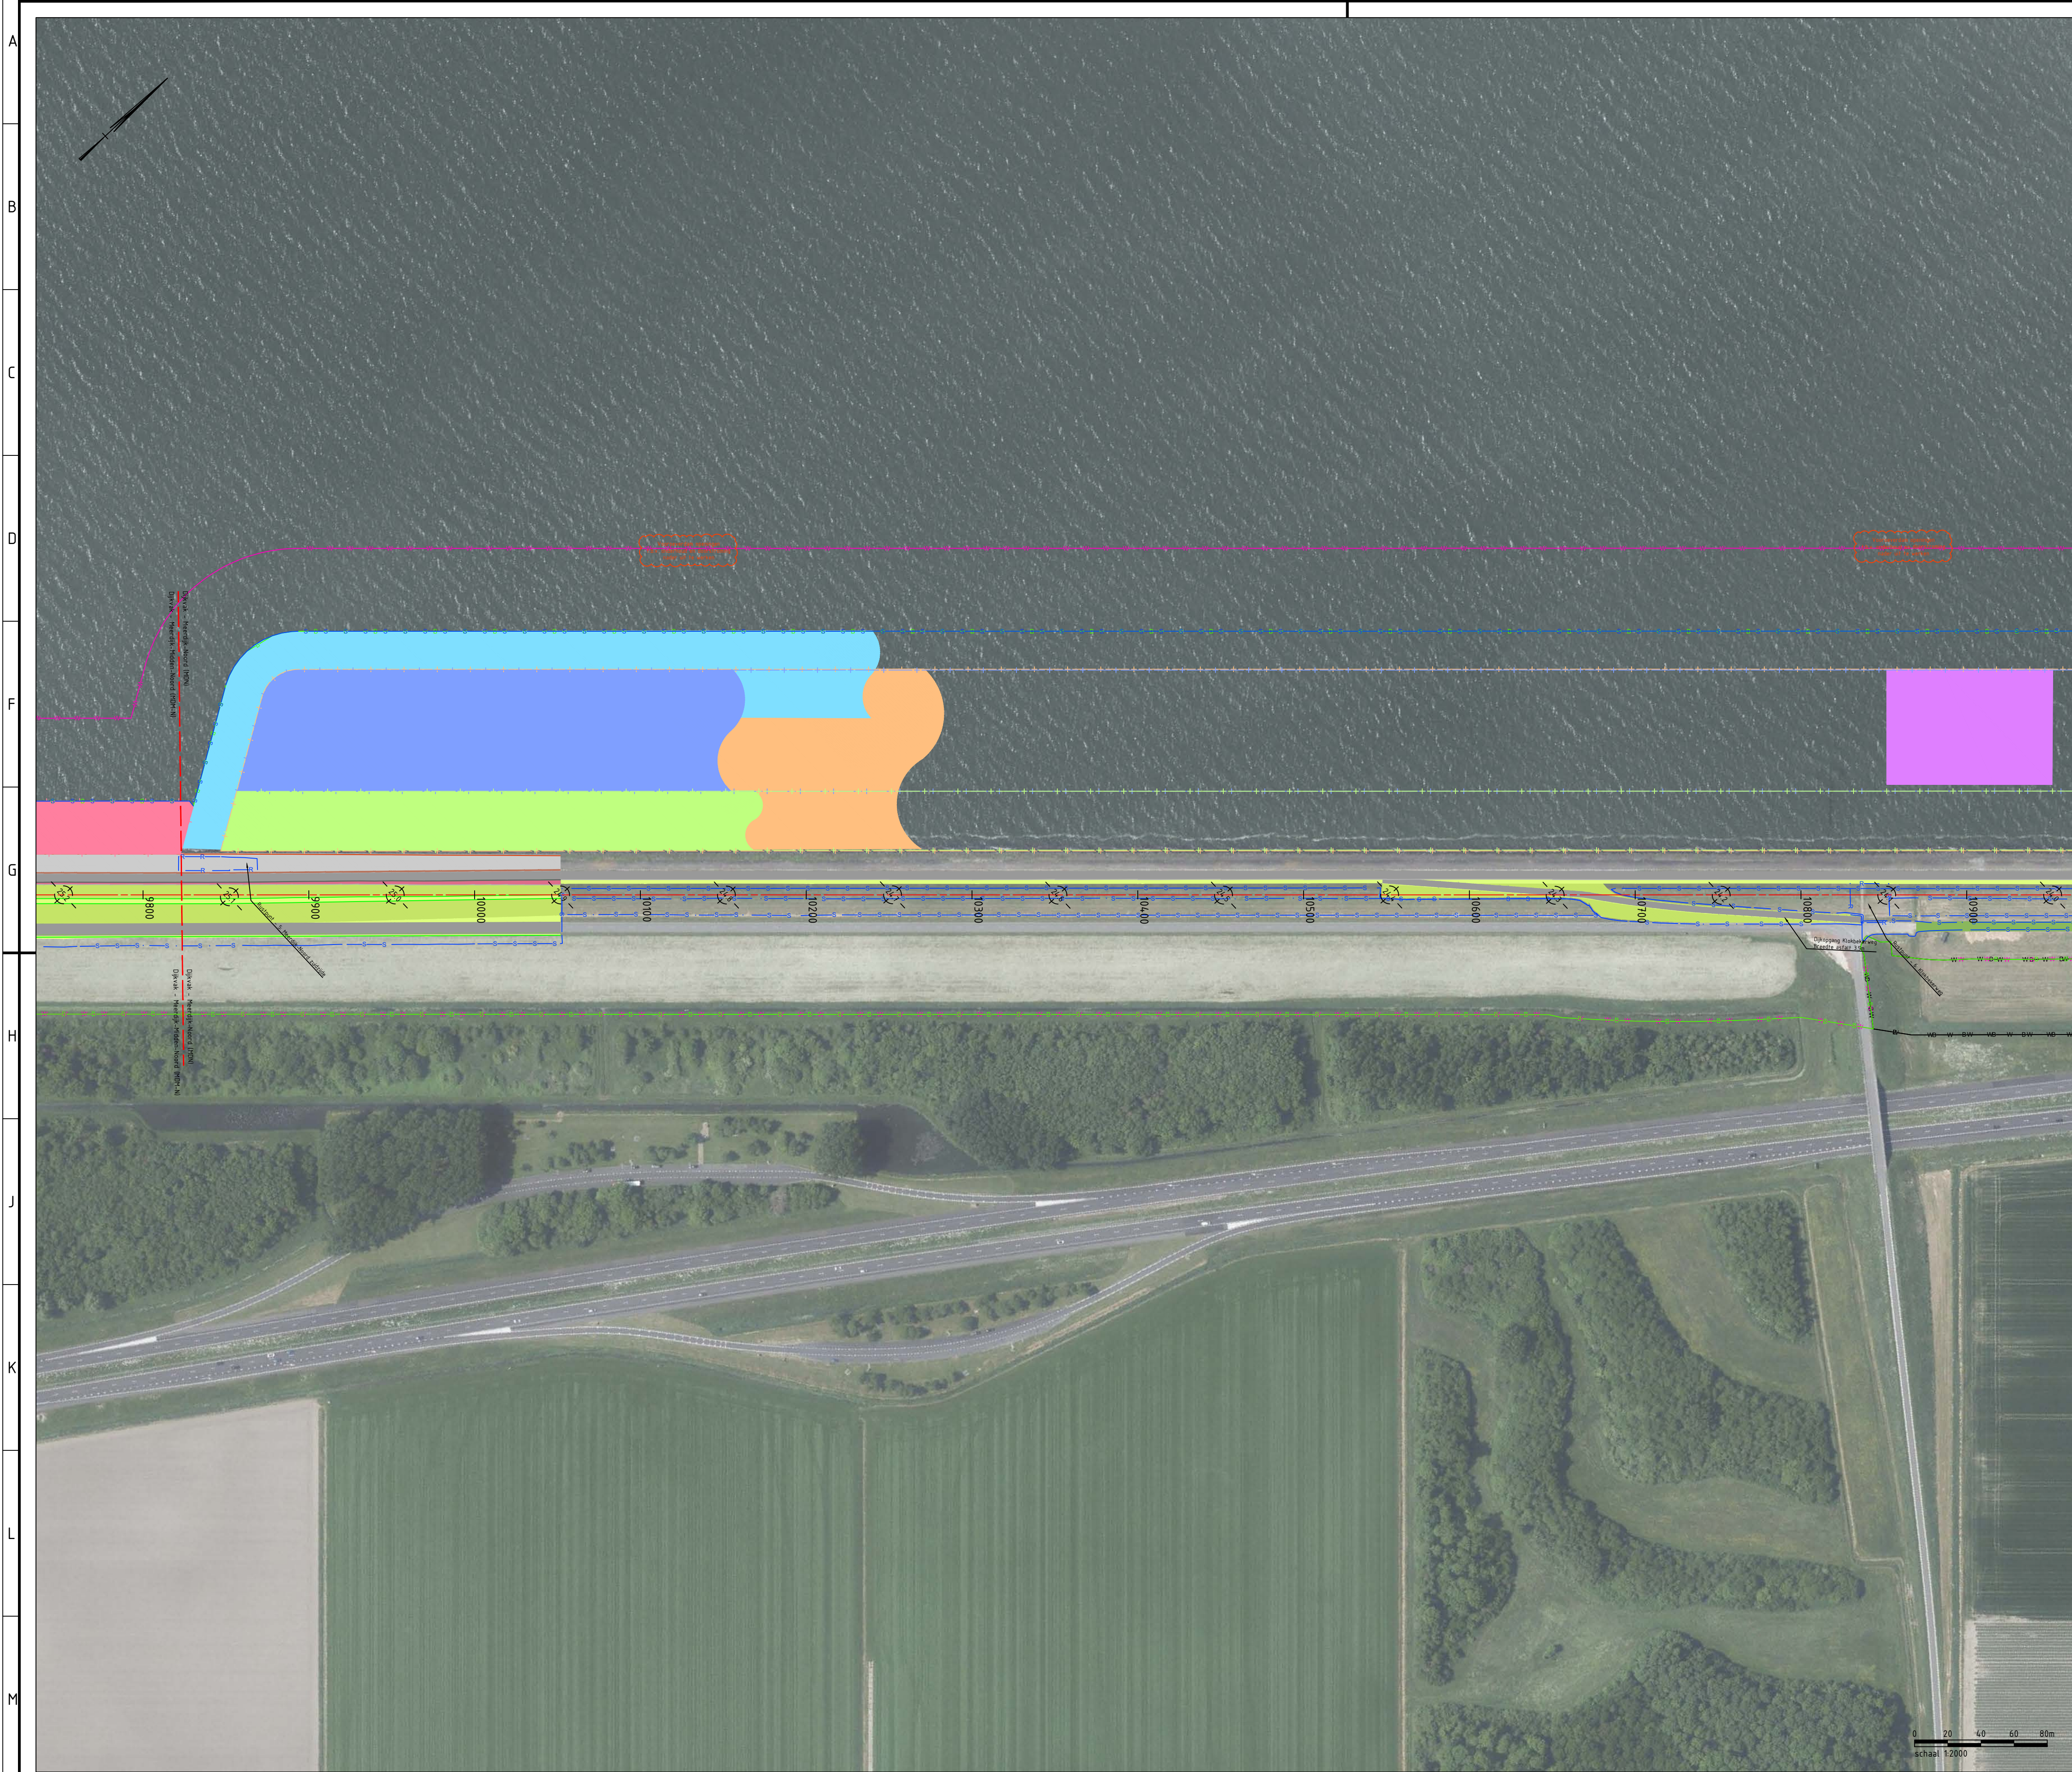


- Legenda**
- | | |
|--------------------|-------------------------|
| Bestaande situatie | Systeemgrenzen Rustpunt |
| Werkgrenzen | Werkgrenzen Zonnepark |
| Beheergrenzen | Beheergrenzen Zonnepark |
| Kniklijnen | |


- | | |
|--|--|
| | Zoekgebied vooroverlichaam |
| | Zoekgebied vooroverdam |
| | Zoekgebied rietzone en beheerinfra |
| | Waterbergingszone |
| | Zoekgebied Rusteilandjes DP23,6 tot DP24,1 |
| | Zoekgebied teenconstructie |
| | Gras |
| | Asfalt Binnendijks |
| | Waterbouwasfaltbeton (WAB) Buitendijks |
| | Granieten Band |
| | Asfalt met coating in kleur van granieten band |
| | Asfalt - Grove korrel |
| | Grasbeton |
| | Zetsteen |
| | Basaltzuilen |
| | Haag |
| | Betonplaten |
| | Straatbaksteen |

- Referentiebestanden & xrefs:**
- BI8482-RHD-XREF-N-IJMD-Bovenaanzicht-ProjectView
 - BI8482-RHD-XREF-N-IJMD-Bovenaanzicht-Ontwerp
 - BI8482-RHD-XREF-N-IJMD-Bovenaanzicht-Grenzen
 - BI8482-RHD-XREF-N-IJMD-Bovenaanzicht-Annotaties

- Algemene opmerkingen:**
- Maten in meters tenzij anders aangegeven
 - Hoogtemaatvoering in meters t.o.v. NAP
 - Coördinaten in meters t.o.v. rijsdriehoekensetel

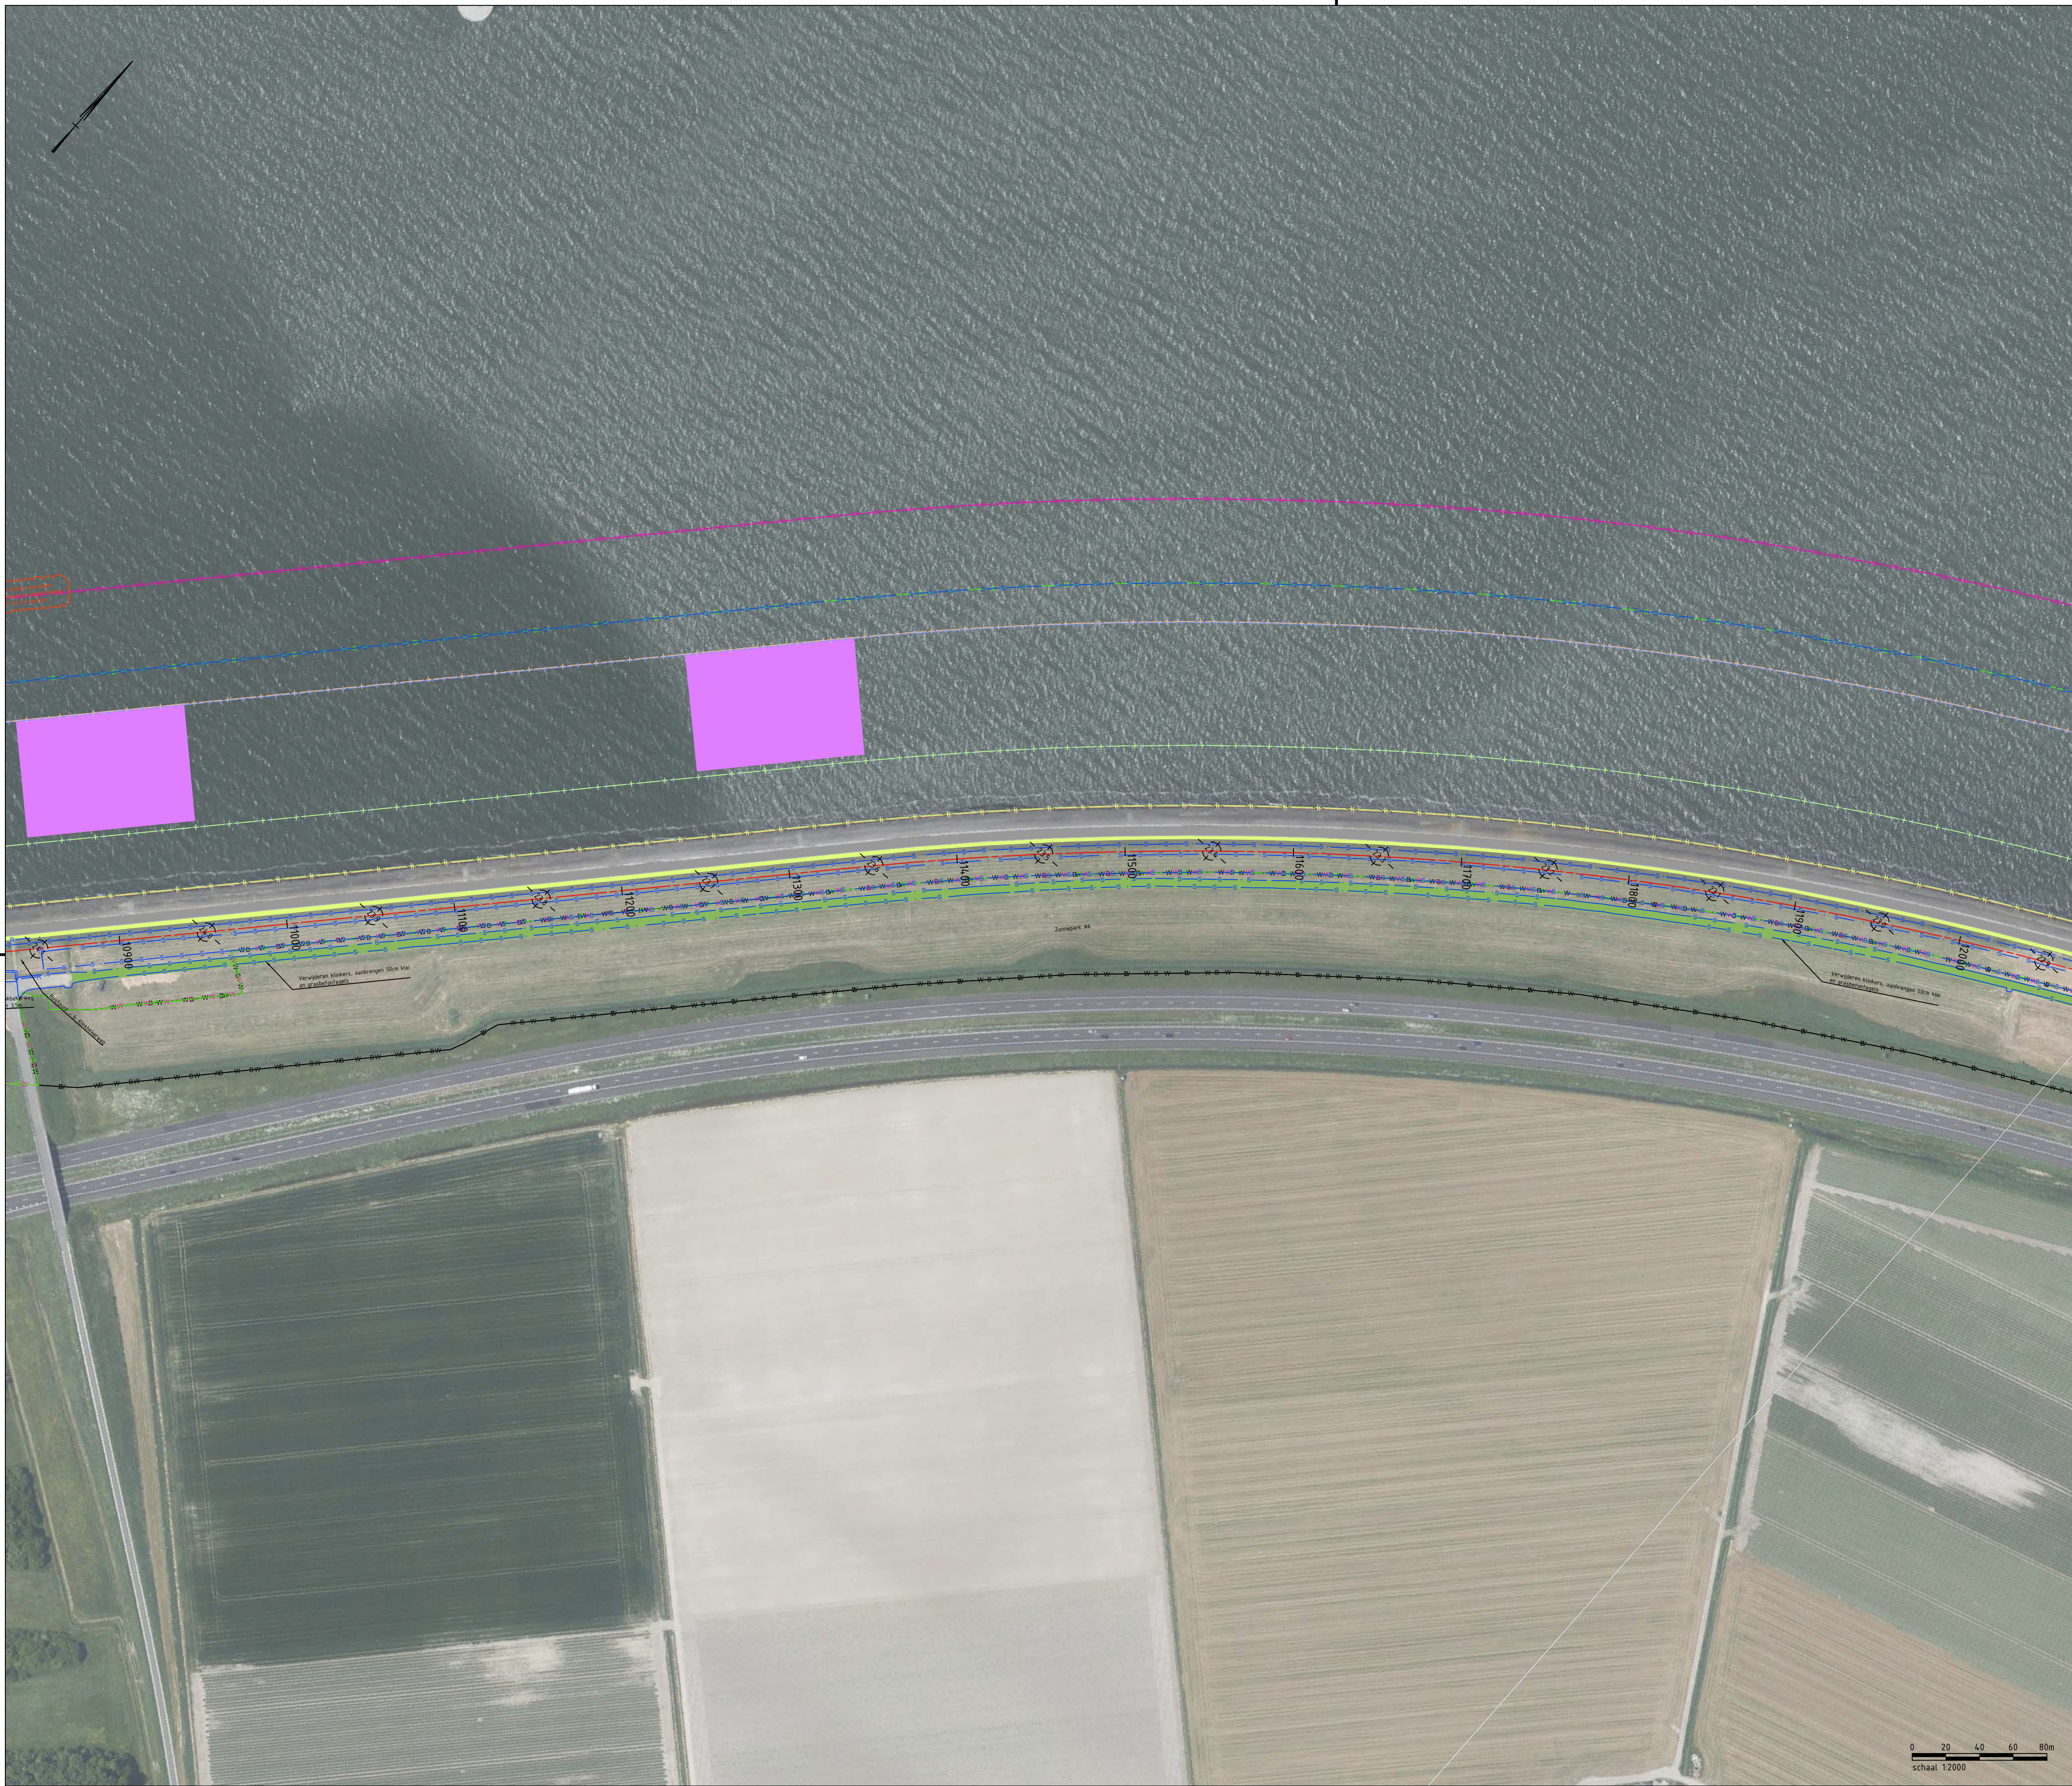

Overzicht
SCHAAL 1 : 2000

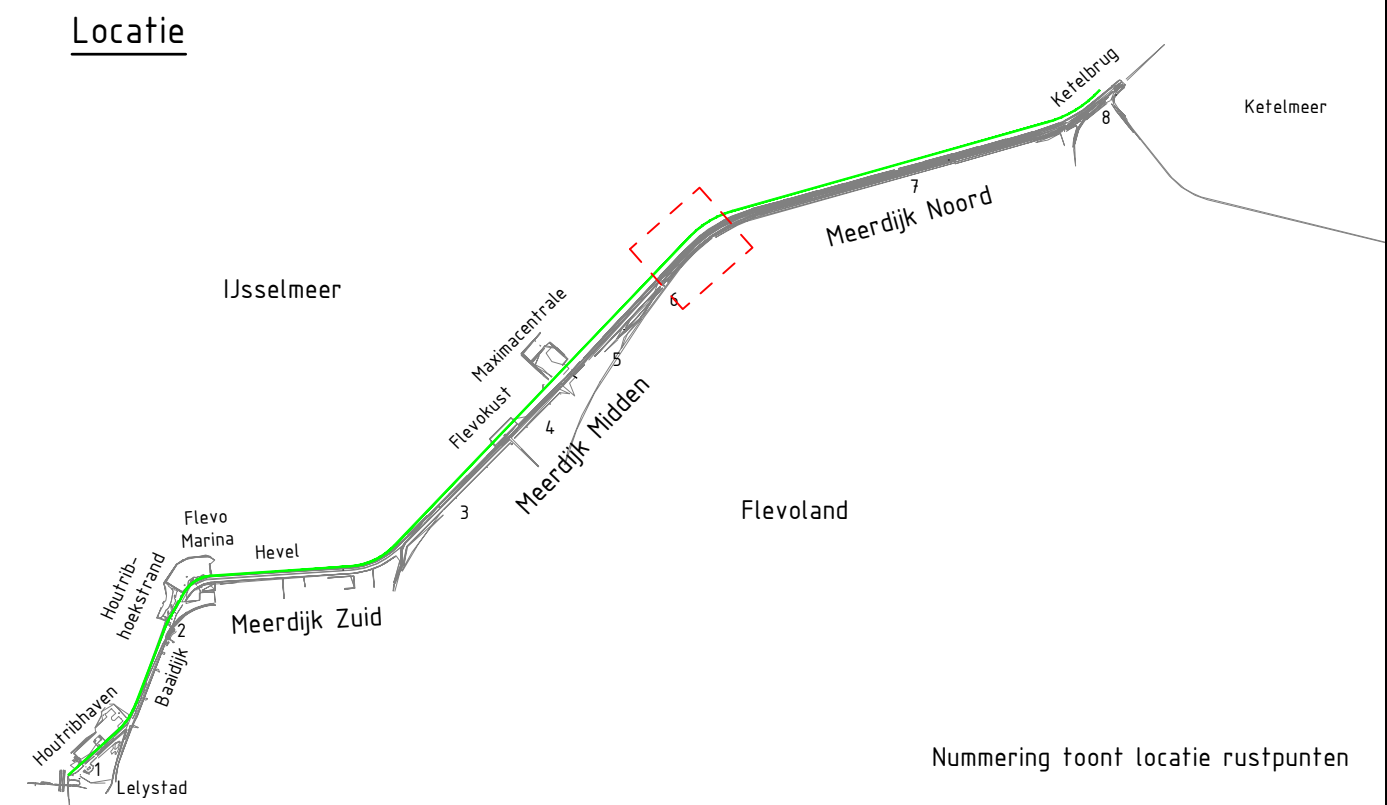

Legenda

Bestaande situatie	Systeemgrenzen Rustpunt
Systeemgrenzen	Werkgrenzen Zonnepark
Werkgrenzen	Beheergrenzen Zonnepark
Beheergrenzen	Kniklijnen

Zoekgebied vooroeverlichaam	Zoekgebied vooroeverdam
Zoekgebied rietzone en beheerinfra	Waterbergingszone
Zoekgebied Rusteilandjes DP23,6 tot DP24,1	Zoekgebied teenconstructie
Gras	Asfalt Binnendijks
Asfalt Binnendijks	Waterbouwasfaltbeton (WAB) Buitendijks
Granieten Band	Asfalt met coating in kleur van granieten band
Asfalt - Grove korrel	Grasbeton
Zetsteen	Basaltzuilen
Haag	Betonplaten
Straatbaksteen	


Referentiebestanden & xrefs:

- BI8482-RHD-XREF-N-IJMD-Bovenaanzicht-ProjectView
- BI8482-RHD-XREF-N-IJMD-Bovenaanzicht-Ontwerp
- BI8482-RHD-XREF-N-IJMD-Bovenaanzicht-Grenzen
- BI8482-RHD-XREF-N-IJMD-Bovenaanzicht-Annotaties


Algemene opmerkingen:

- Maten in meters tenzij anders aangegeven
- Hoogtemaatvoering in meters t.o.v. NAP
- Coördinaten in meters t.o.v. rijksdriehoekenstelsel

f1.0	Oplevering Contractdocumenten	Alex den Teuling	Han de Jong	Sander Post	02-09-2024
revisie	omschrijving	getekend	gecontroleerd	akkoord	datum
opdrachtgever	Waterschap Zuiderzeeland	project	Versterking IJsselmeerdijk		
omschrijving	Bovenaanzichten versterking IJsselmeerdijken	documentstatus	Definitief		
formaat	A1	schaal	1:2000	fase	Planuitwerking
bladnr.	13-MDN_2	van	19	projectnummer / tekeningnummer	BI8482-100-100

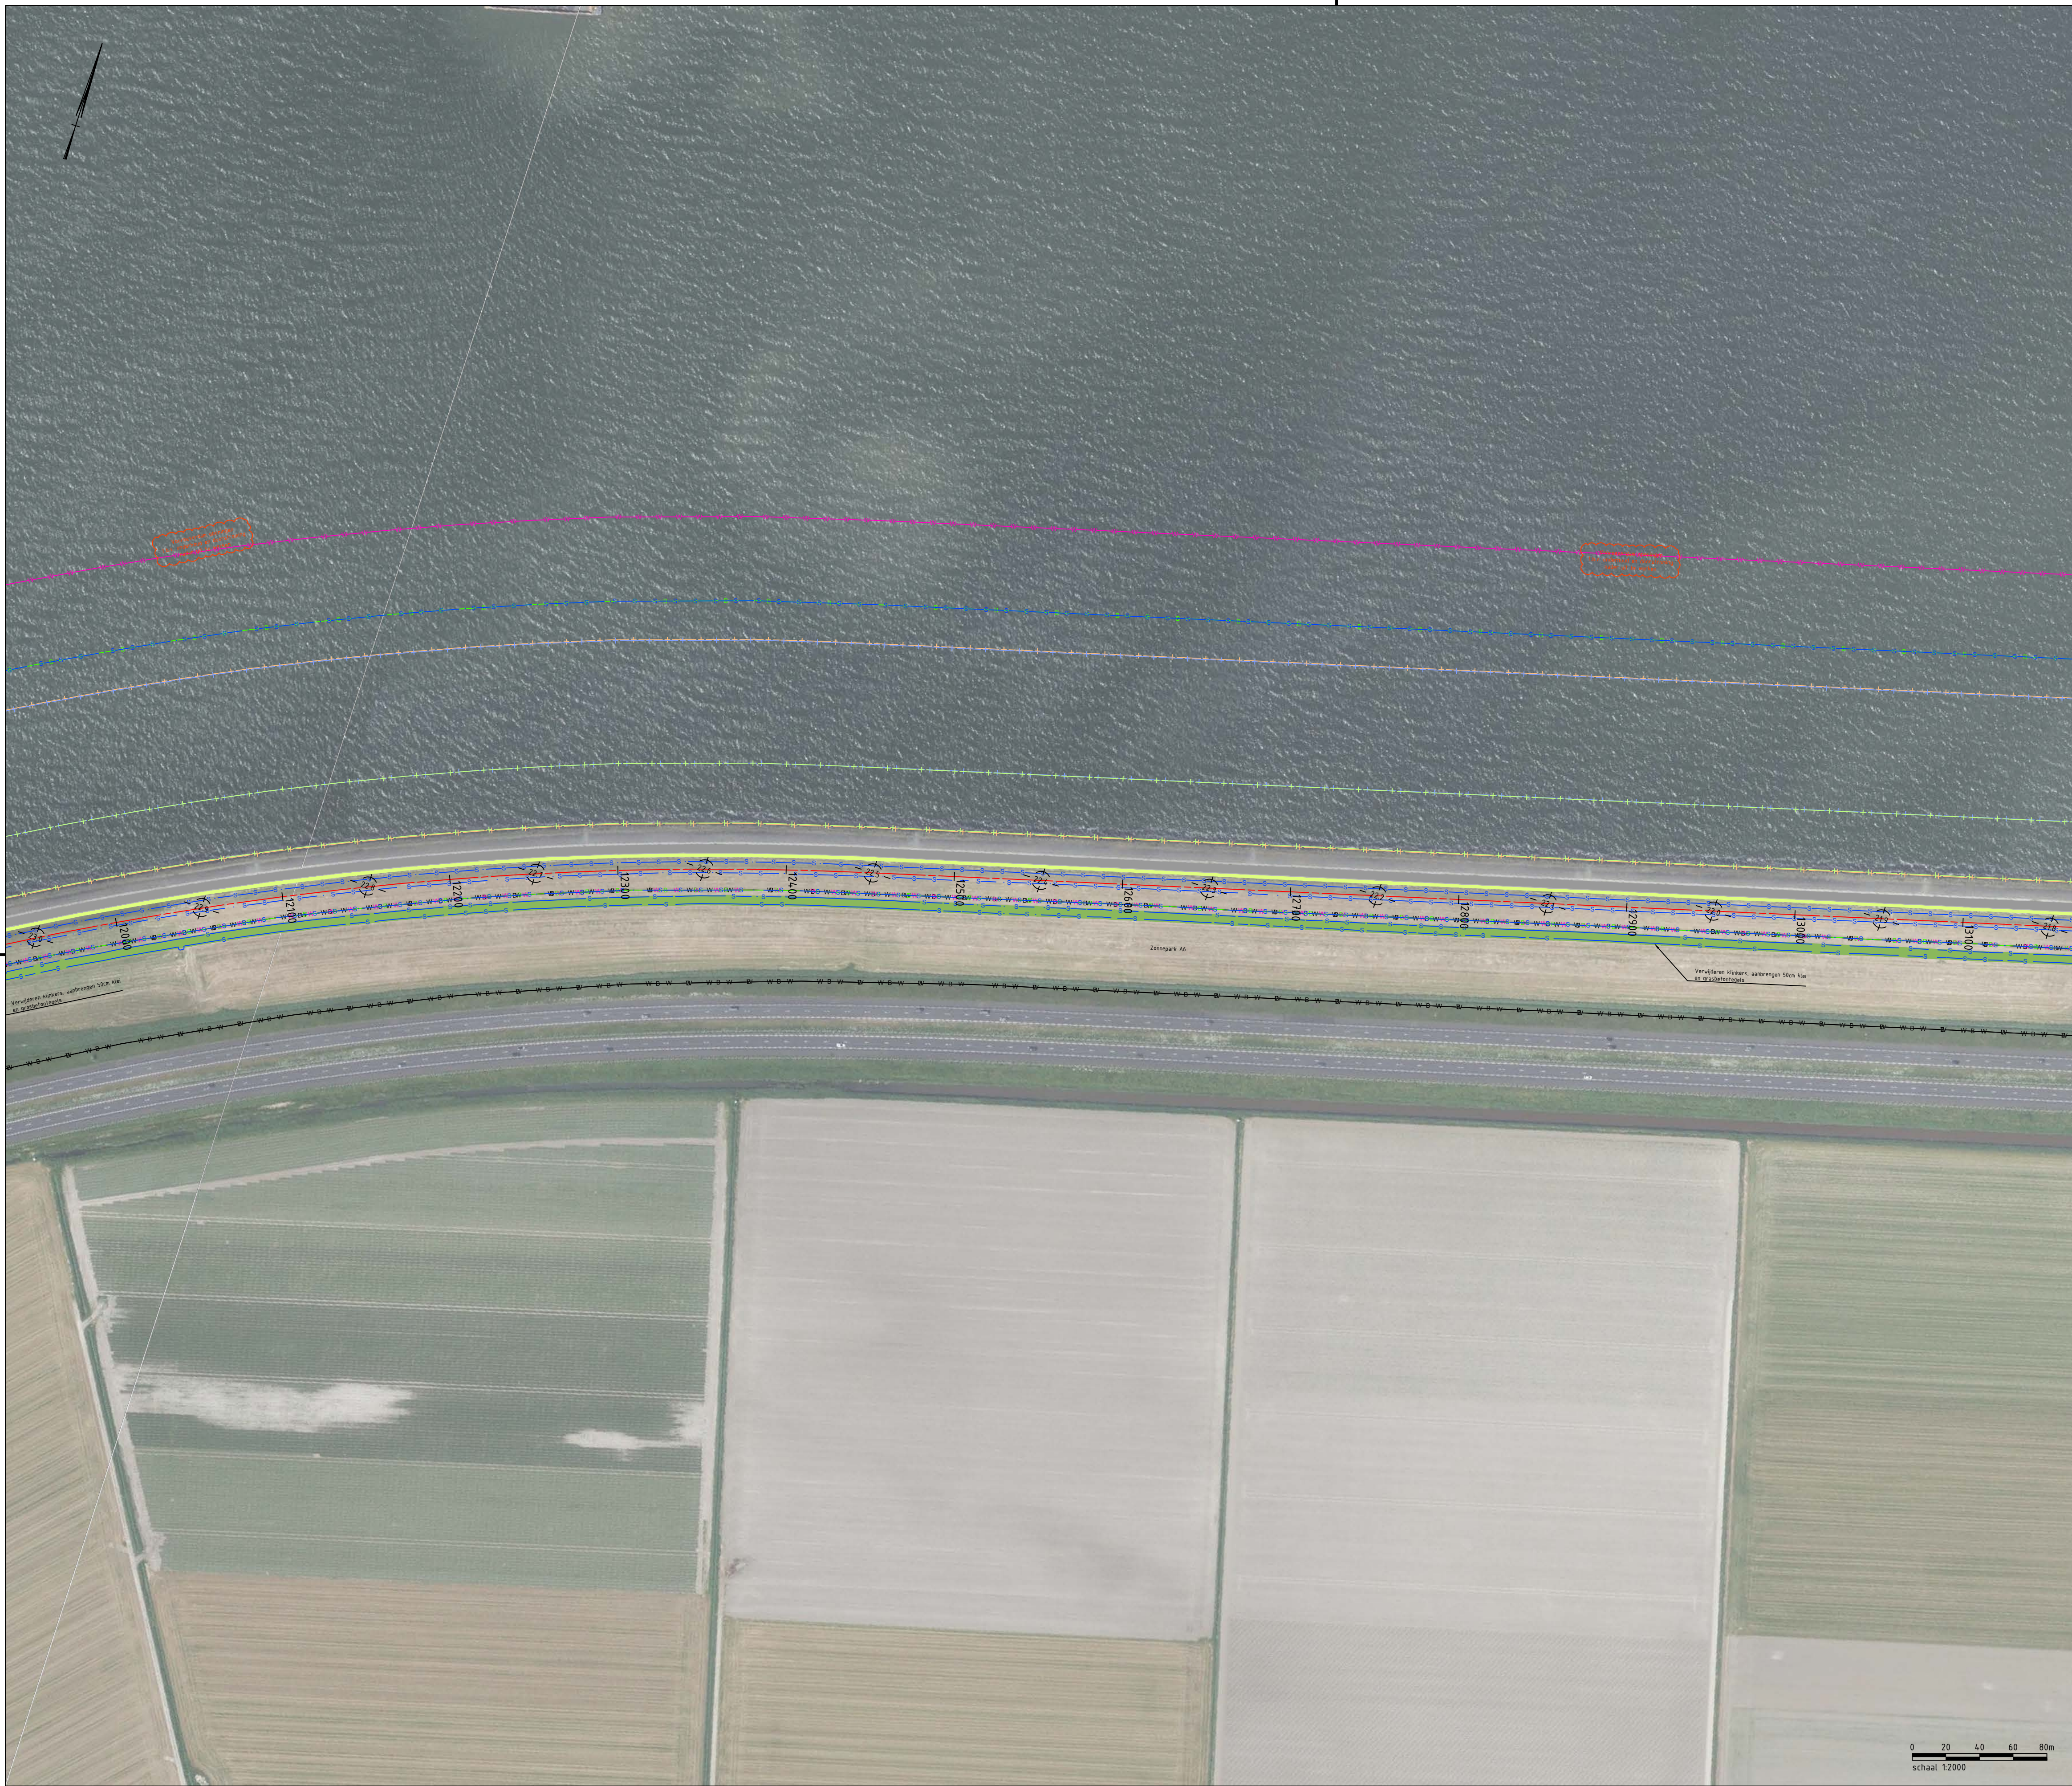

Locatie

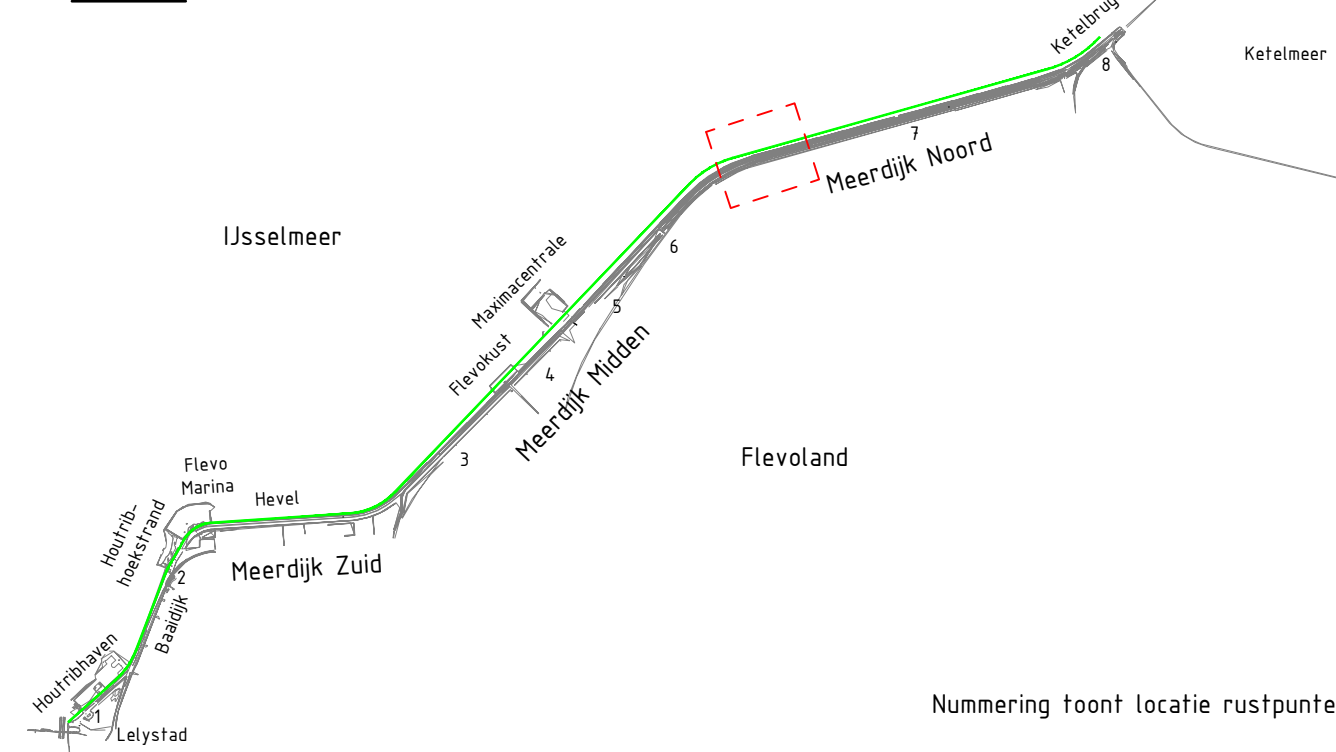

Legenda

- Bestaande situatie

Systeemgrenzen

Werkgrenzen

Beheergrenzen

Kniklijnen
- Systeemgrenzen Rustpunt
- Werkgrenzen Zonnepark
- Beheergrenzen Zonnepark

Zoekgebied vooroverlichaam

Zoekgebied vooroverdam

Zoekgebied rietzone en beheerinfra

Waterbergingszone

Zoekgebied Rusteilandjes DP23,6 tot DP24,1

Zoekgebied teenconstructie

Gras

Asfalt Binnendijks

Waterbouwasfaltbeton (WAB) Buitendijks

Granieten Band

Asfalt met coating in kleur van granieten band

Asfalt - Grove korrel

Grasbeton

Zetsteen

Basaltzuilen

Haag

Betonplaten

Straatbaksteen

Referentiebestanden & xrefs:



- BI8482-RHD-XREF-N-IJMD-Bovenaanzicht-ProjectView
- BI8482-RHD-XREF-N-IJMD-Bovenaanzicht-Ontwerp
- BI8482-RHD-XREF-N-IJMD-Bovenaanzicht-Grenzen
- BI8482-RHD-XREF-N-IJMD-Bovenaanzicht-Annotaties

Algemene opmerkingen:

- Maten in meters tenzij anders aangegeven
- Hoogtemaatvoering in meters t.o.v. NAP
- Coördinaten in meters t.o.v. rijksdriehoekenstelsel

Overzicht
SCHAAL 1 : 2000

f1.0	Oplevering Contractdocumenten	Alex den Teuling	Han de Jong	Sander Post	02-09-2024
revisie	omschrijving	getekend	gecontroleerd	akkoord	datum
opdrachtgever	Waterschap Zuiderzeeland		project		
	VERSTERKING IJSSELMEERDIJK		Versterking IJsselmeerdijk		
omschrijving	Bovenaanzichten versterking IJsselmeerdijken		documentstatus		
			Definitief		
documentversie	f1.0		documentnummer		
			BI8482-100-100		
formaat	schaal	fase	bladnr.	van	
A1	1:2000	Planuitwerking	14-MDN_3	19	

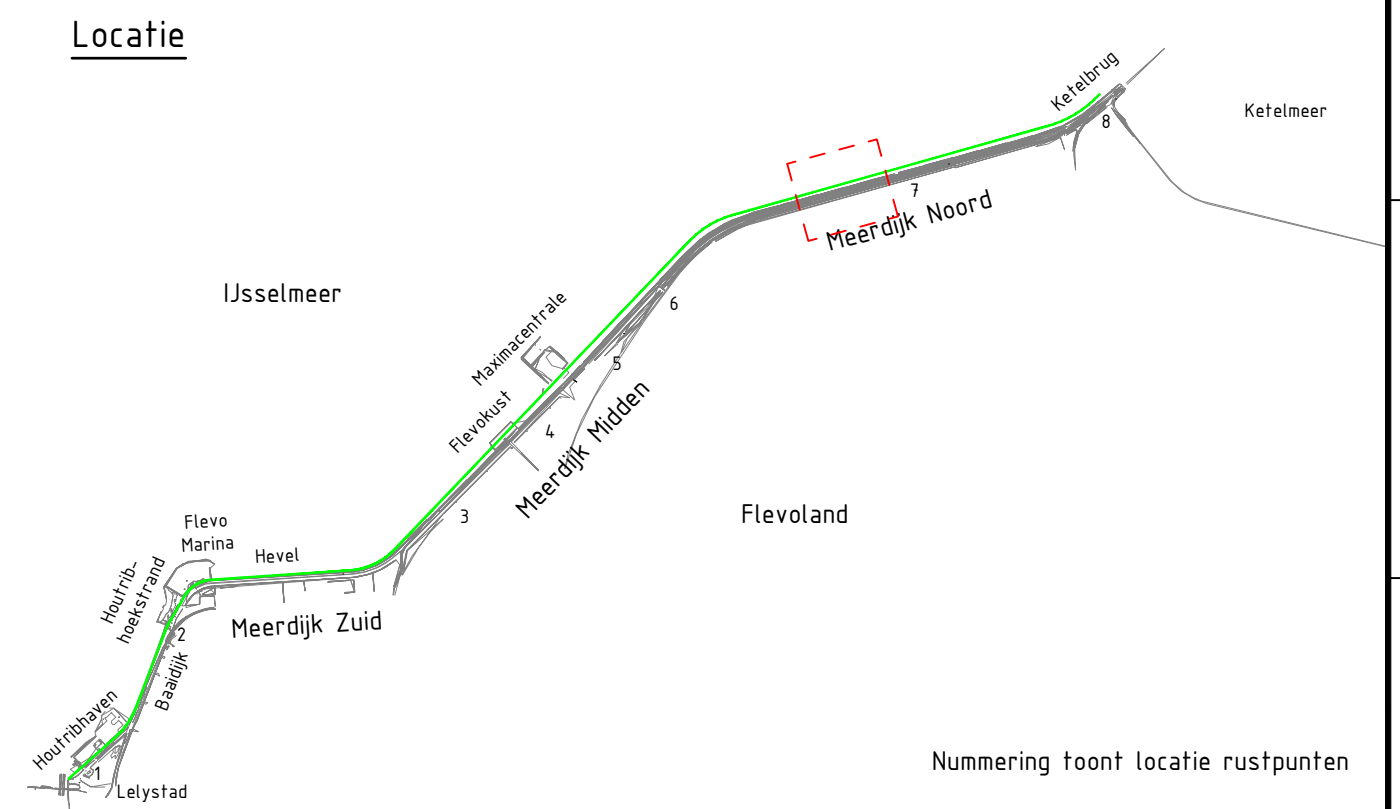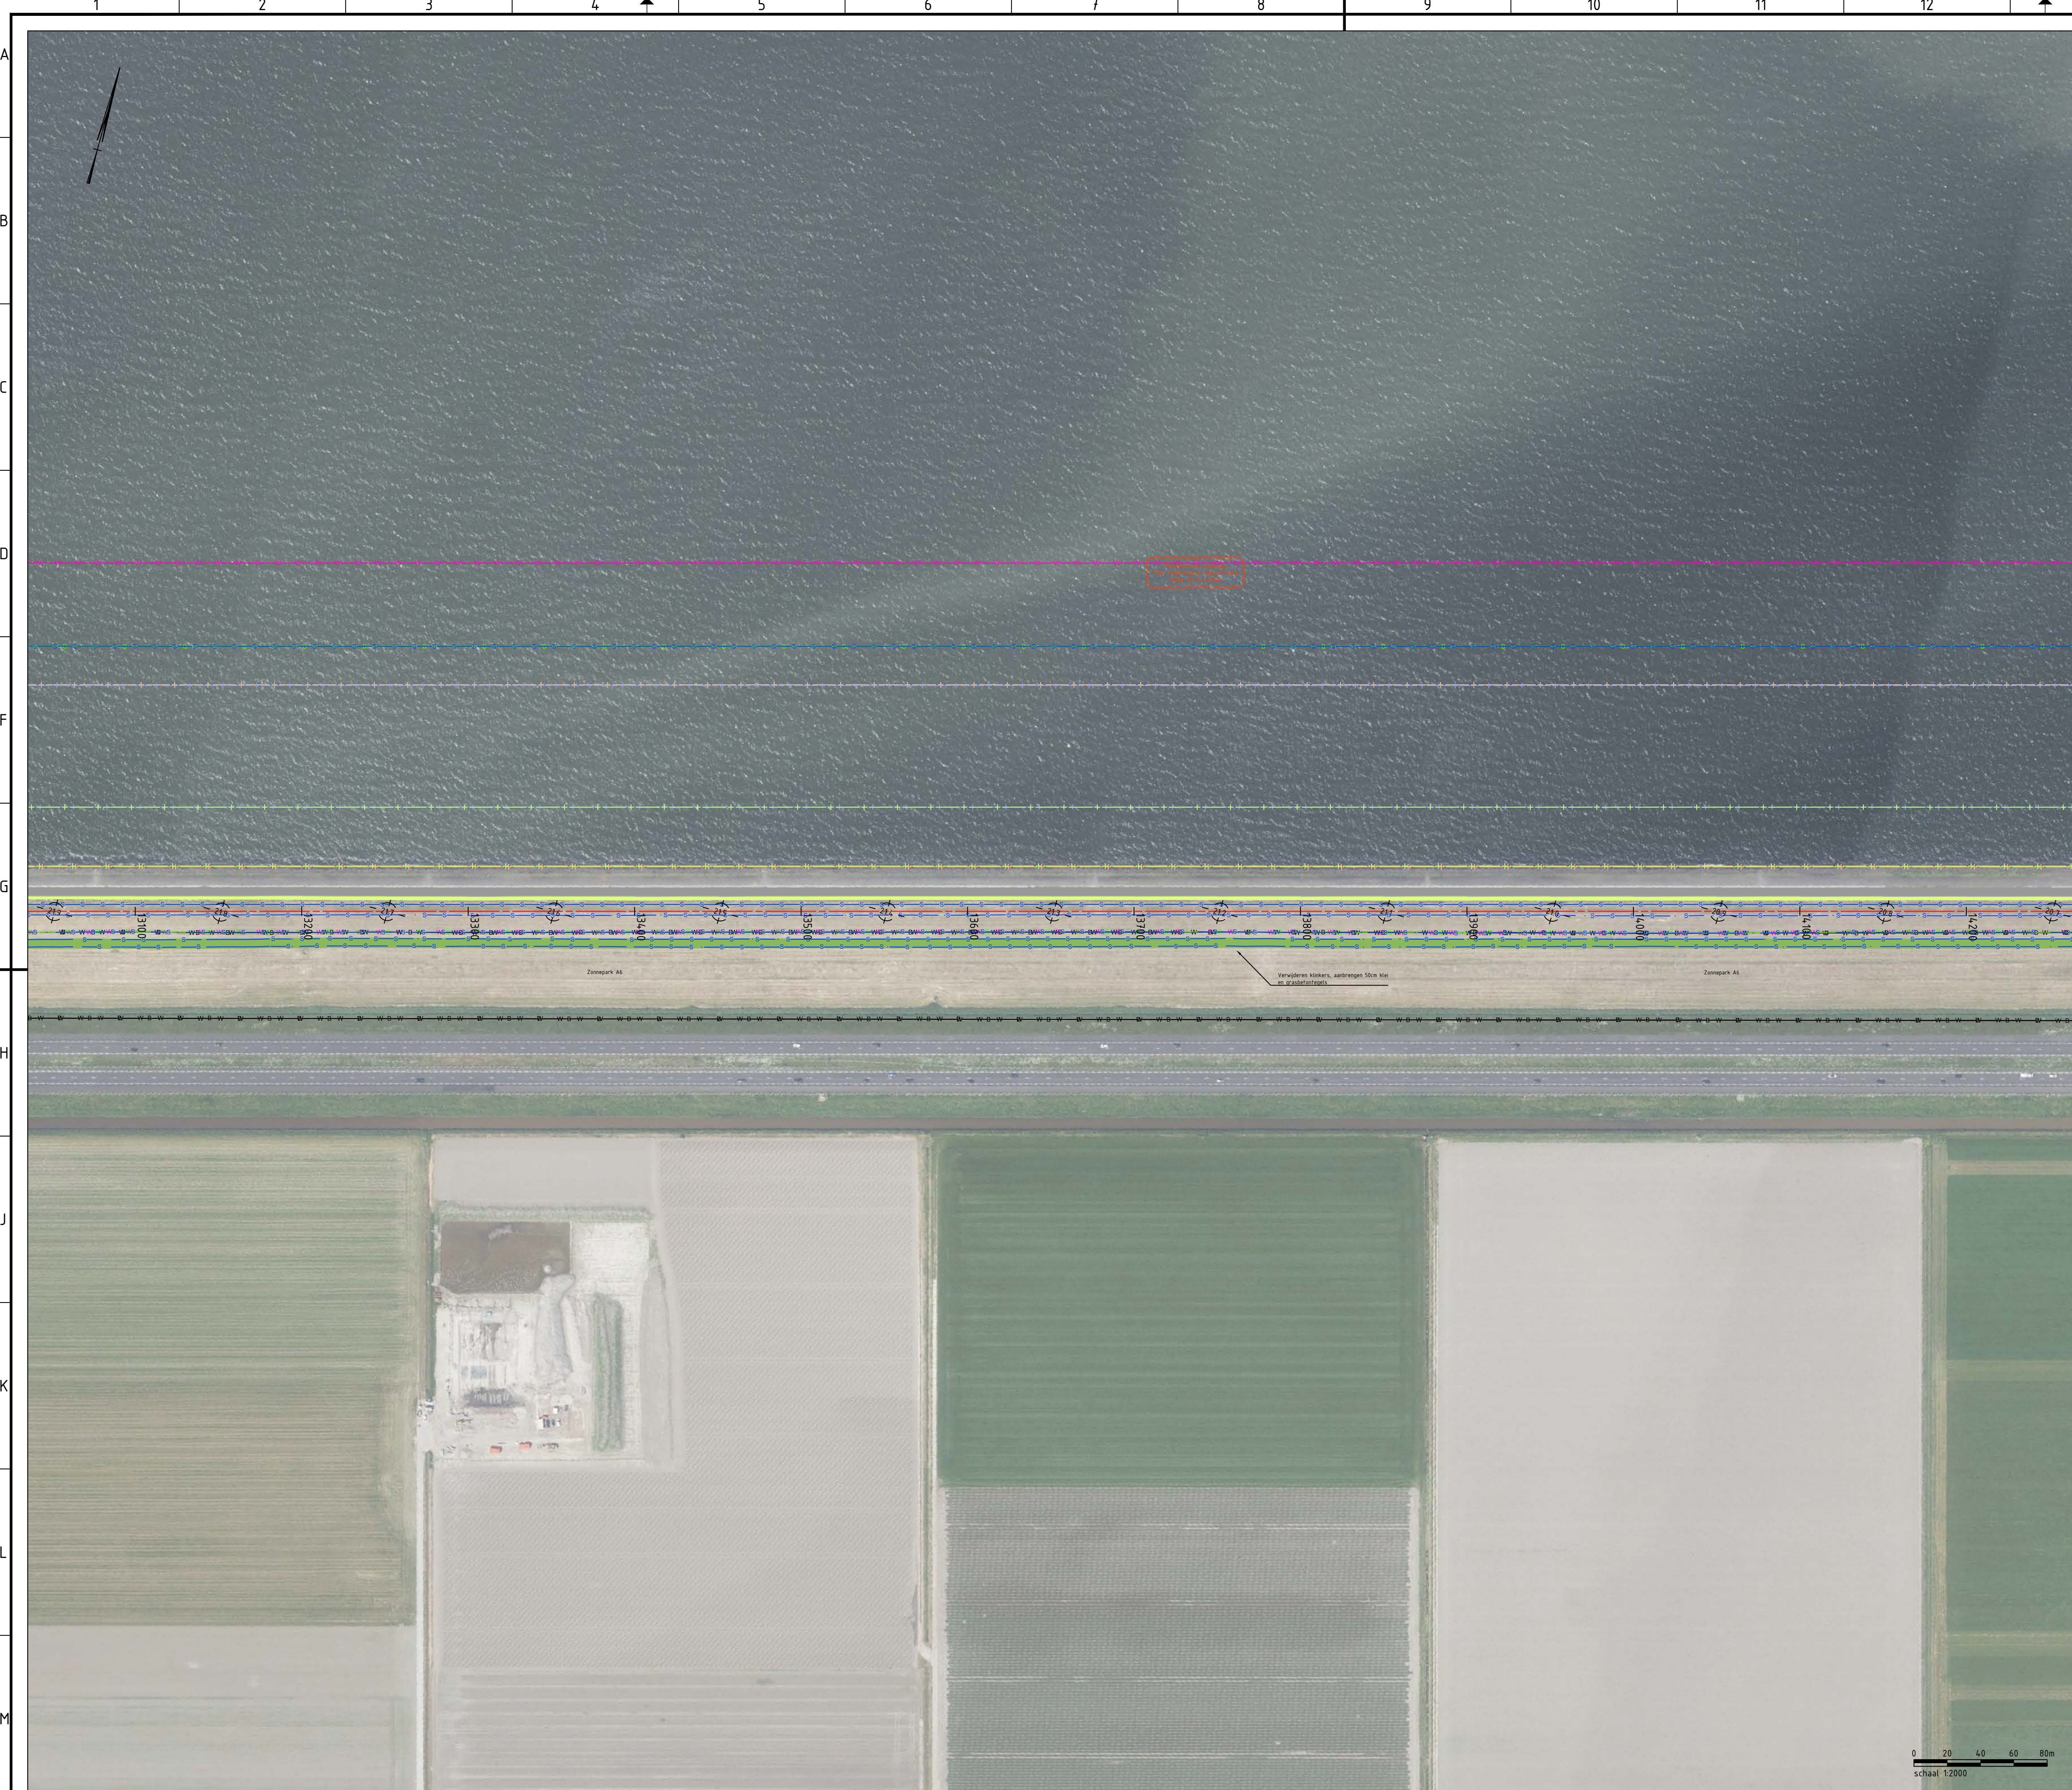

Legenda

- Bestaande situatie
- Systeemgrenzen
- Werkgrenzen
- Beheergrenzen
- Kniklijnen

—

Systeemgrenzen Rustpunt

—

Werkgrenzen Zonnepark

—



Beheergrenzen ZonneparkZoekgebied vooroverlichaamZoekgebied vooroverdamZoekgebied rietzone en beheerinfraWaterbergingszoneZoekgebied Rusteilandjes DP23,6 tot DP24,1Zoekgebied teenconstructieGrasAsfalt BinnendijksWaterbouwasfaltbeton (WAB) BuitendijksGranieten BandAsfalt met coating in kleur van granieten bandAsfalt - Grove korrelGrasbetonZetsteenBasaltzuilenHaagBetonplatenStraatbaksteen

Referentiebestanden & xrefs:

- BI8482-RHD-XREF-N-IJMD-Bovenaanzicht-ProjectView
- BI8482-RHD-XREF-N-IJMD-Bovenaanzicht-Ontwerp
- BI8482-RHD-XREF-N-IJMD-Bovenaanzicht-Grenzen
- BI8482-RHD-XREF-N-IJMD-Bovenaanzicht-Annotaties

Algemene opmerkingen:

- Maten in meters tenzij anders aangegeven
- Hoogtemaatvoering in meters t.o.v. NAP
- Coördinaten in meters t.o.v. rijksdriehoekenstelsel

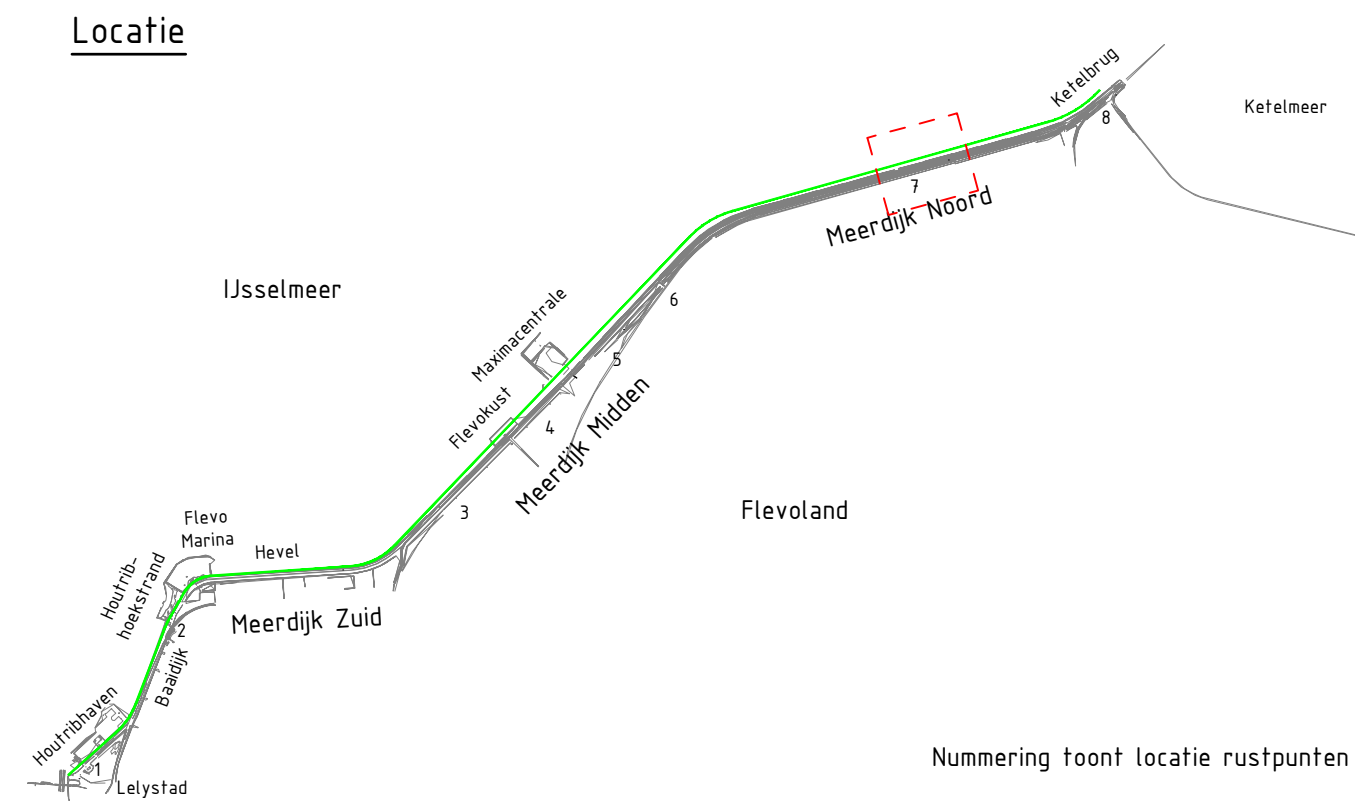
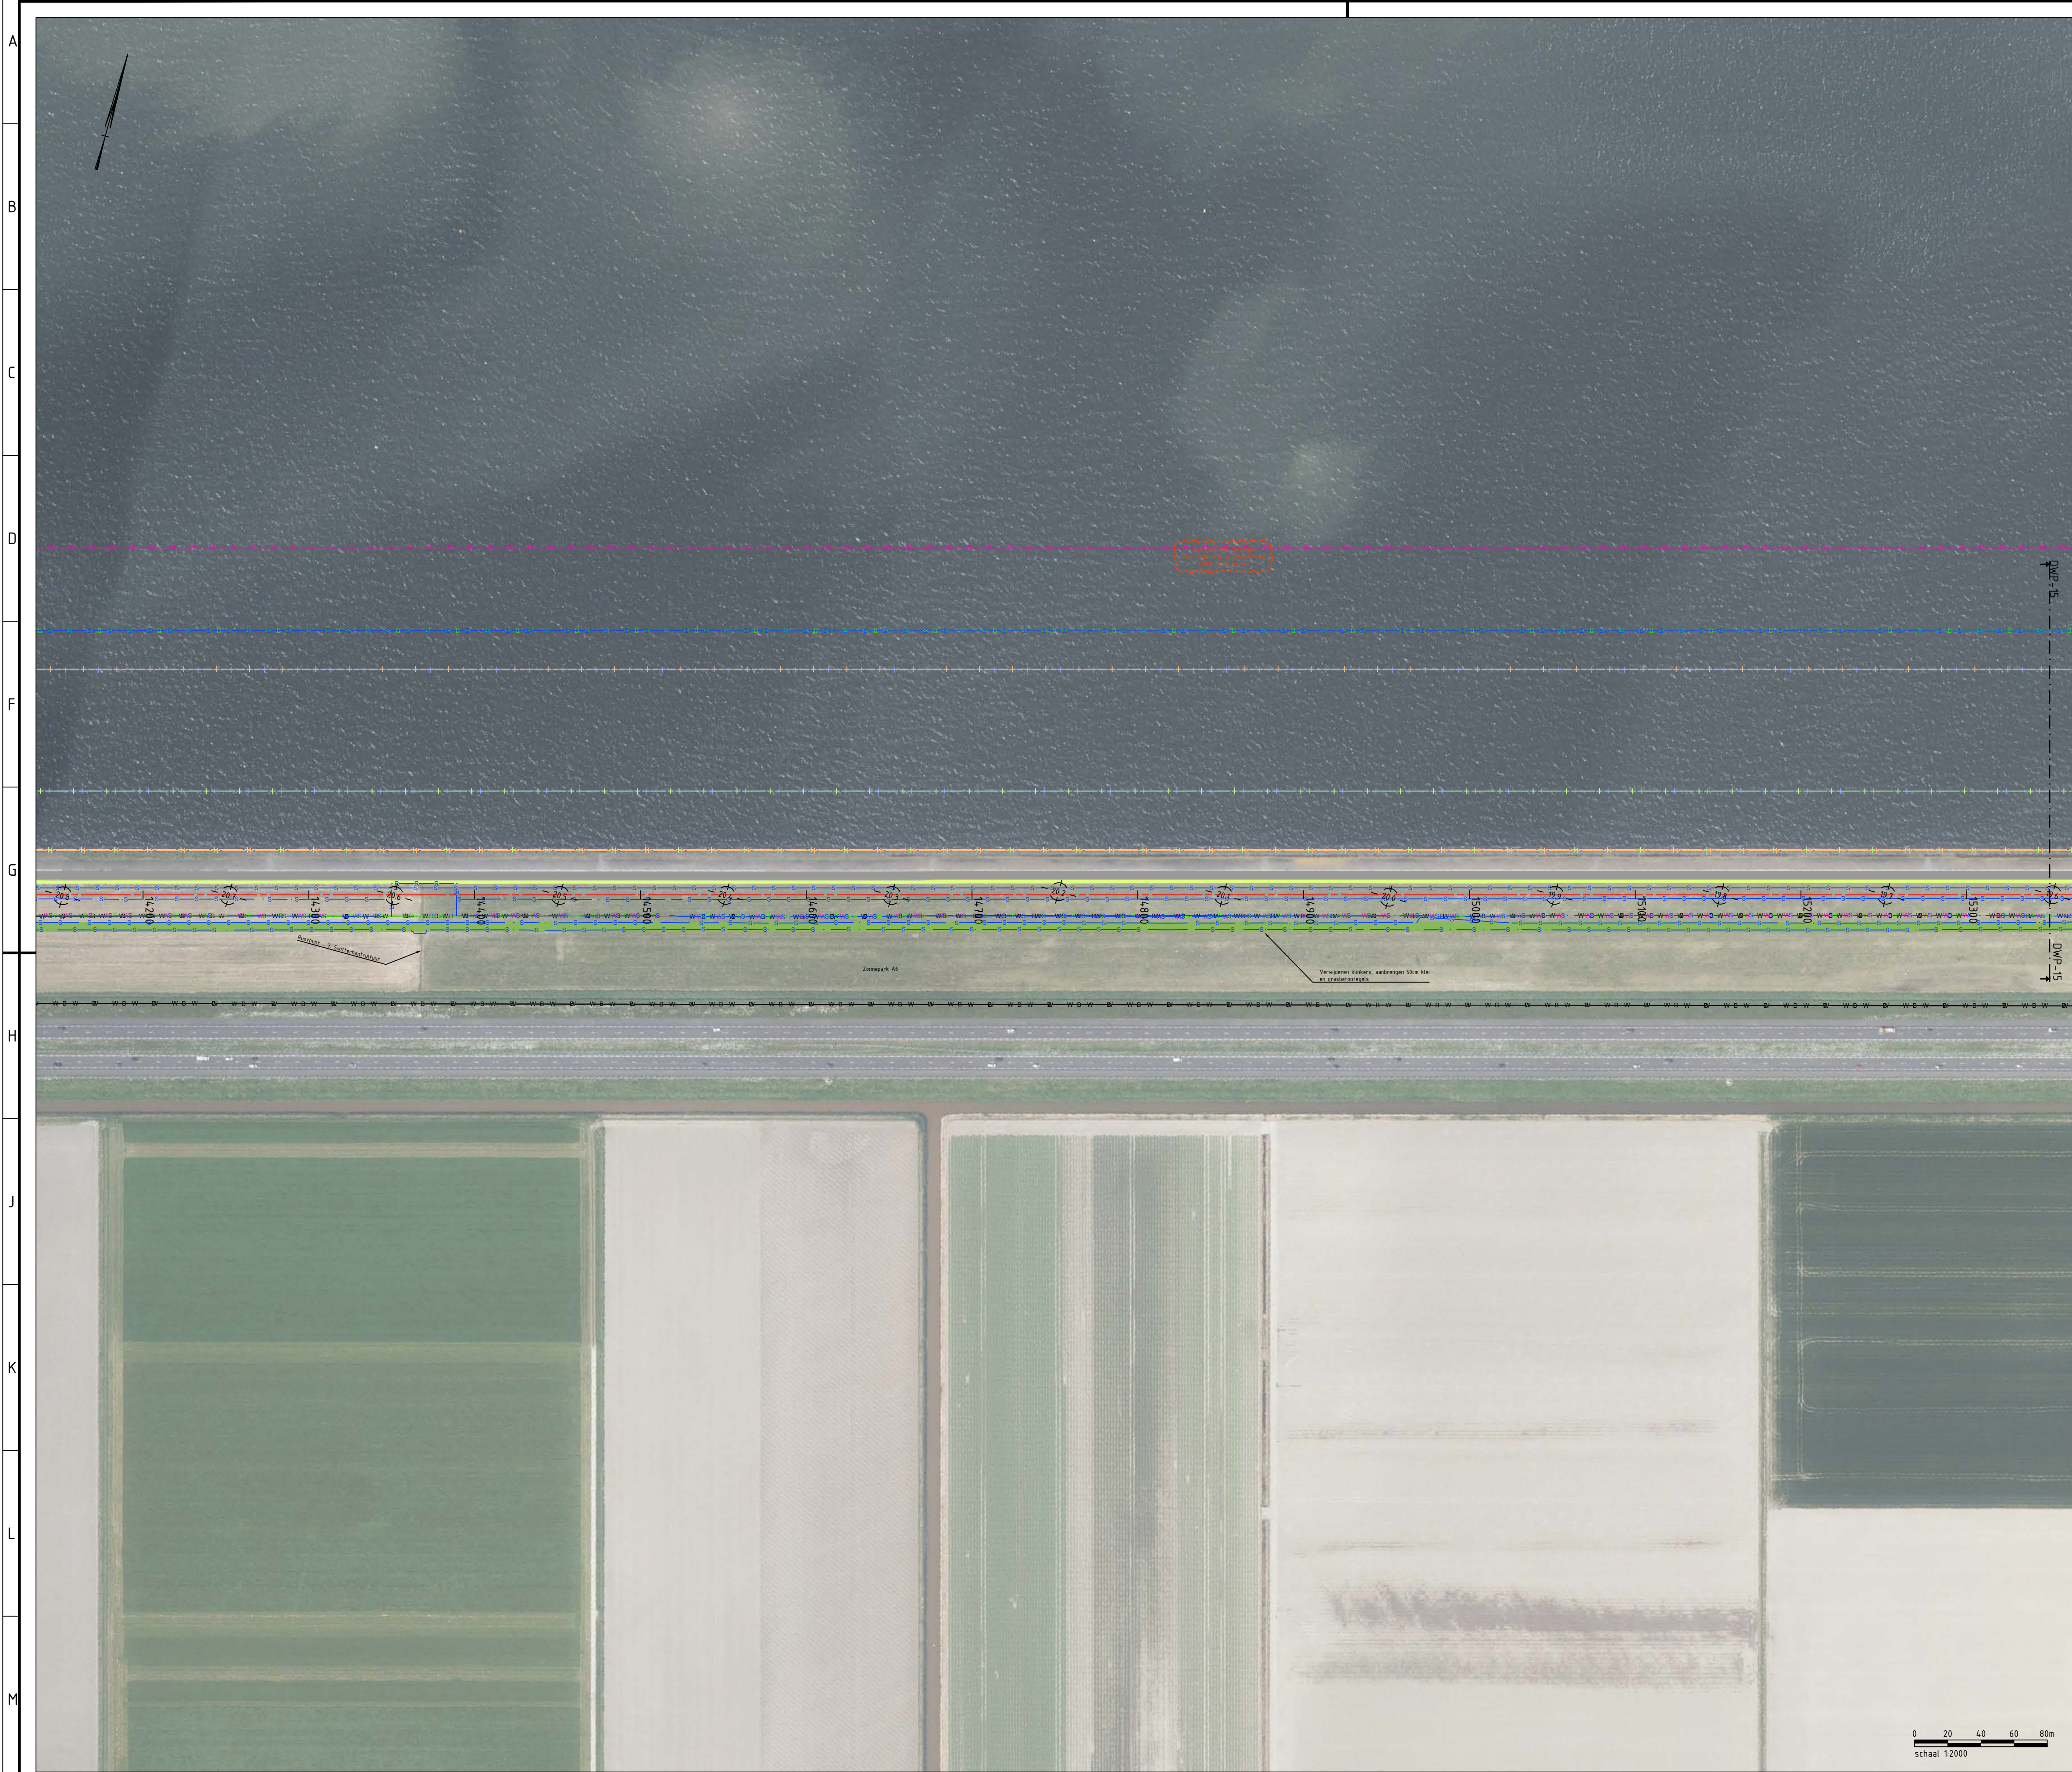


- ### Legenda
- | | | |
|--------------------|-------------------------|-------------------------|
| Bestaande situatie | Systeemgrenzen | Systeemgrenzen Rustpunt |
| Werkgrenzen | Werkgrenzen Zonnepark | |
| Beheergrenzen | Beheergrenzen Zonnepark | |
| Kniklijnen | | |

- | | |
|--|--|
| | Zoekgebied vooroverlichaam |
| | Zoekgebied vooroverdam |
| | Zoekgebied rietzone en beheerinfra |
| | Waterbergingszone |
| | Zoekgebied Rusteilandjes DP23,6 tot DP24,1 |
| | Zoekgebied teenconstructie |
| | Gras |
| | Asfalt Binnendijks |
| | Waterbouwasfaltbeton (WAB) Buitendijks |
| | Granieten Band |
| | Asfalt met coating in kleur van granieten band |
| | Asfalt - Grove korrel |
| | Grasbeton |
| | Zetsteen |
| | Basaltzuilen |
| | Haag |
| | Betonplaten |
| | Straatbaksteen |

- ### Referentiebestanden & xrefs:
- BI8482-RHD-XREF-N-IJMD-Bovenaanzicht-ProjectView
 - BI8482-RHD-XREF-N-IJMD-Bovenaanzicht-Ontwerp
 - BI8482-RHD-XREF-N-IJMD-Bovenaanzicht-Grenzen
 - BI8482-RHD-XREF-N-IJMD-Bovenaanzicht-Annotaties

- ### Algemene opmerkingen:
- Maten in meters tenzij anders aangegeven
 - Hoogtemaatvoering in meters t.o.v. NAP
 - Coördinaten in meters t.o.v. rijsdriehoekensstelsel

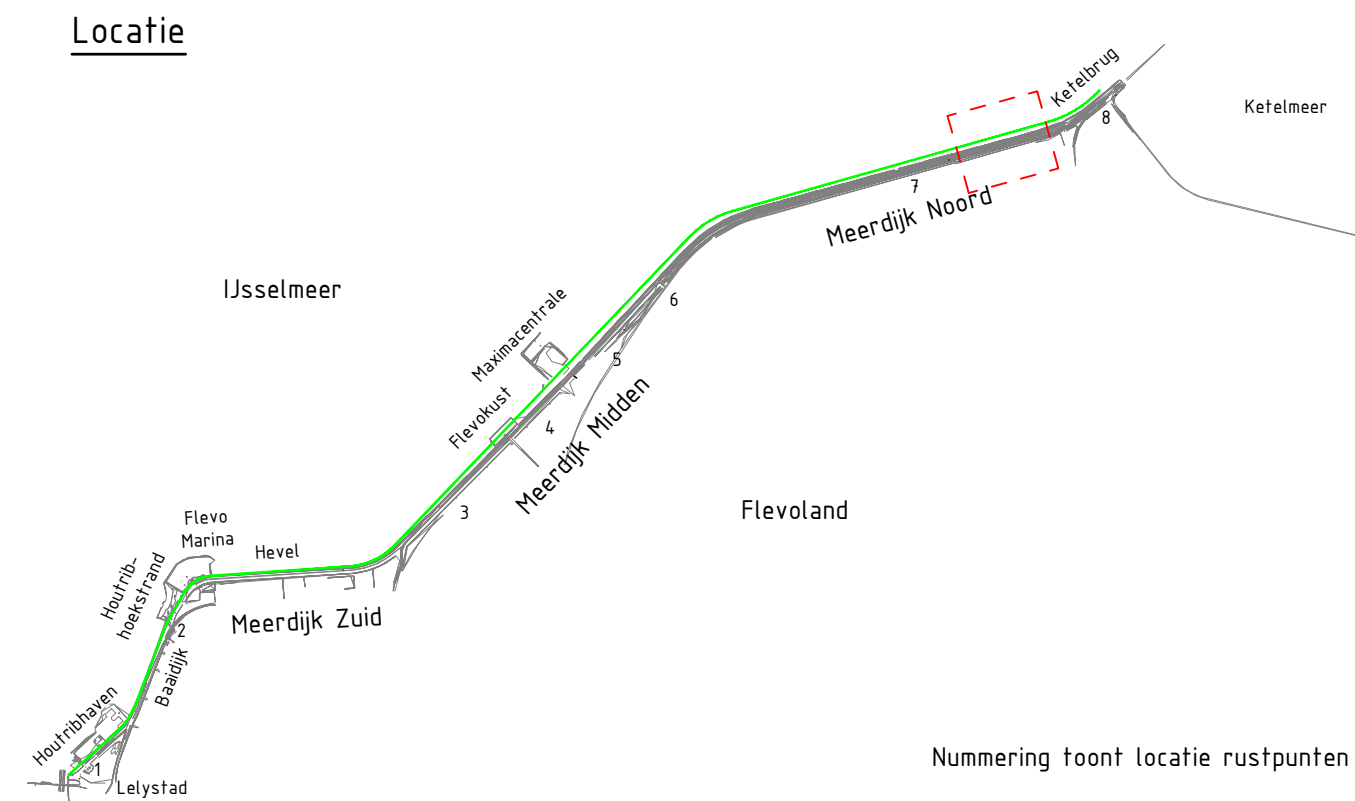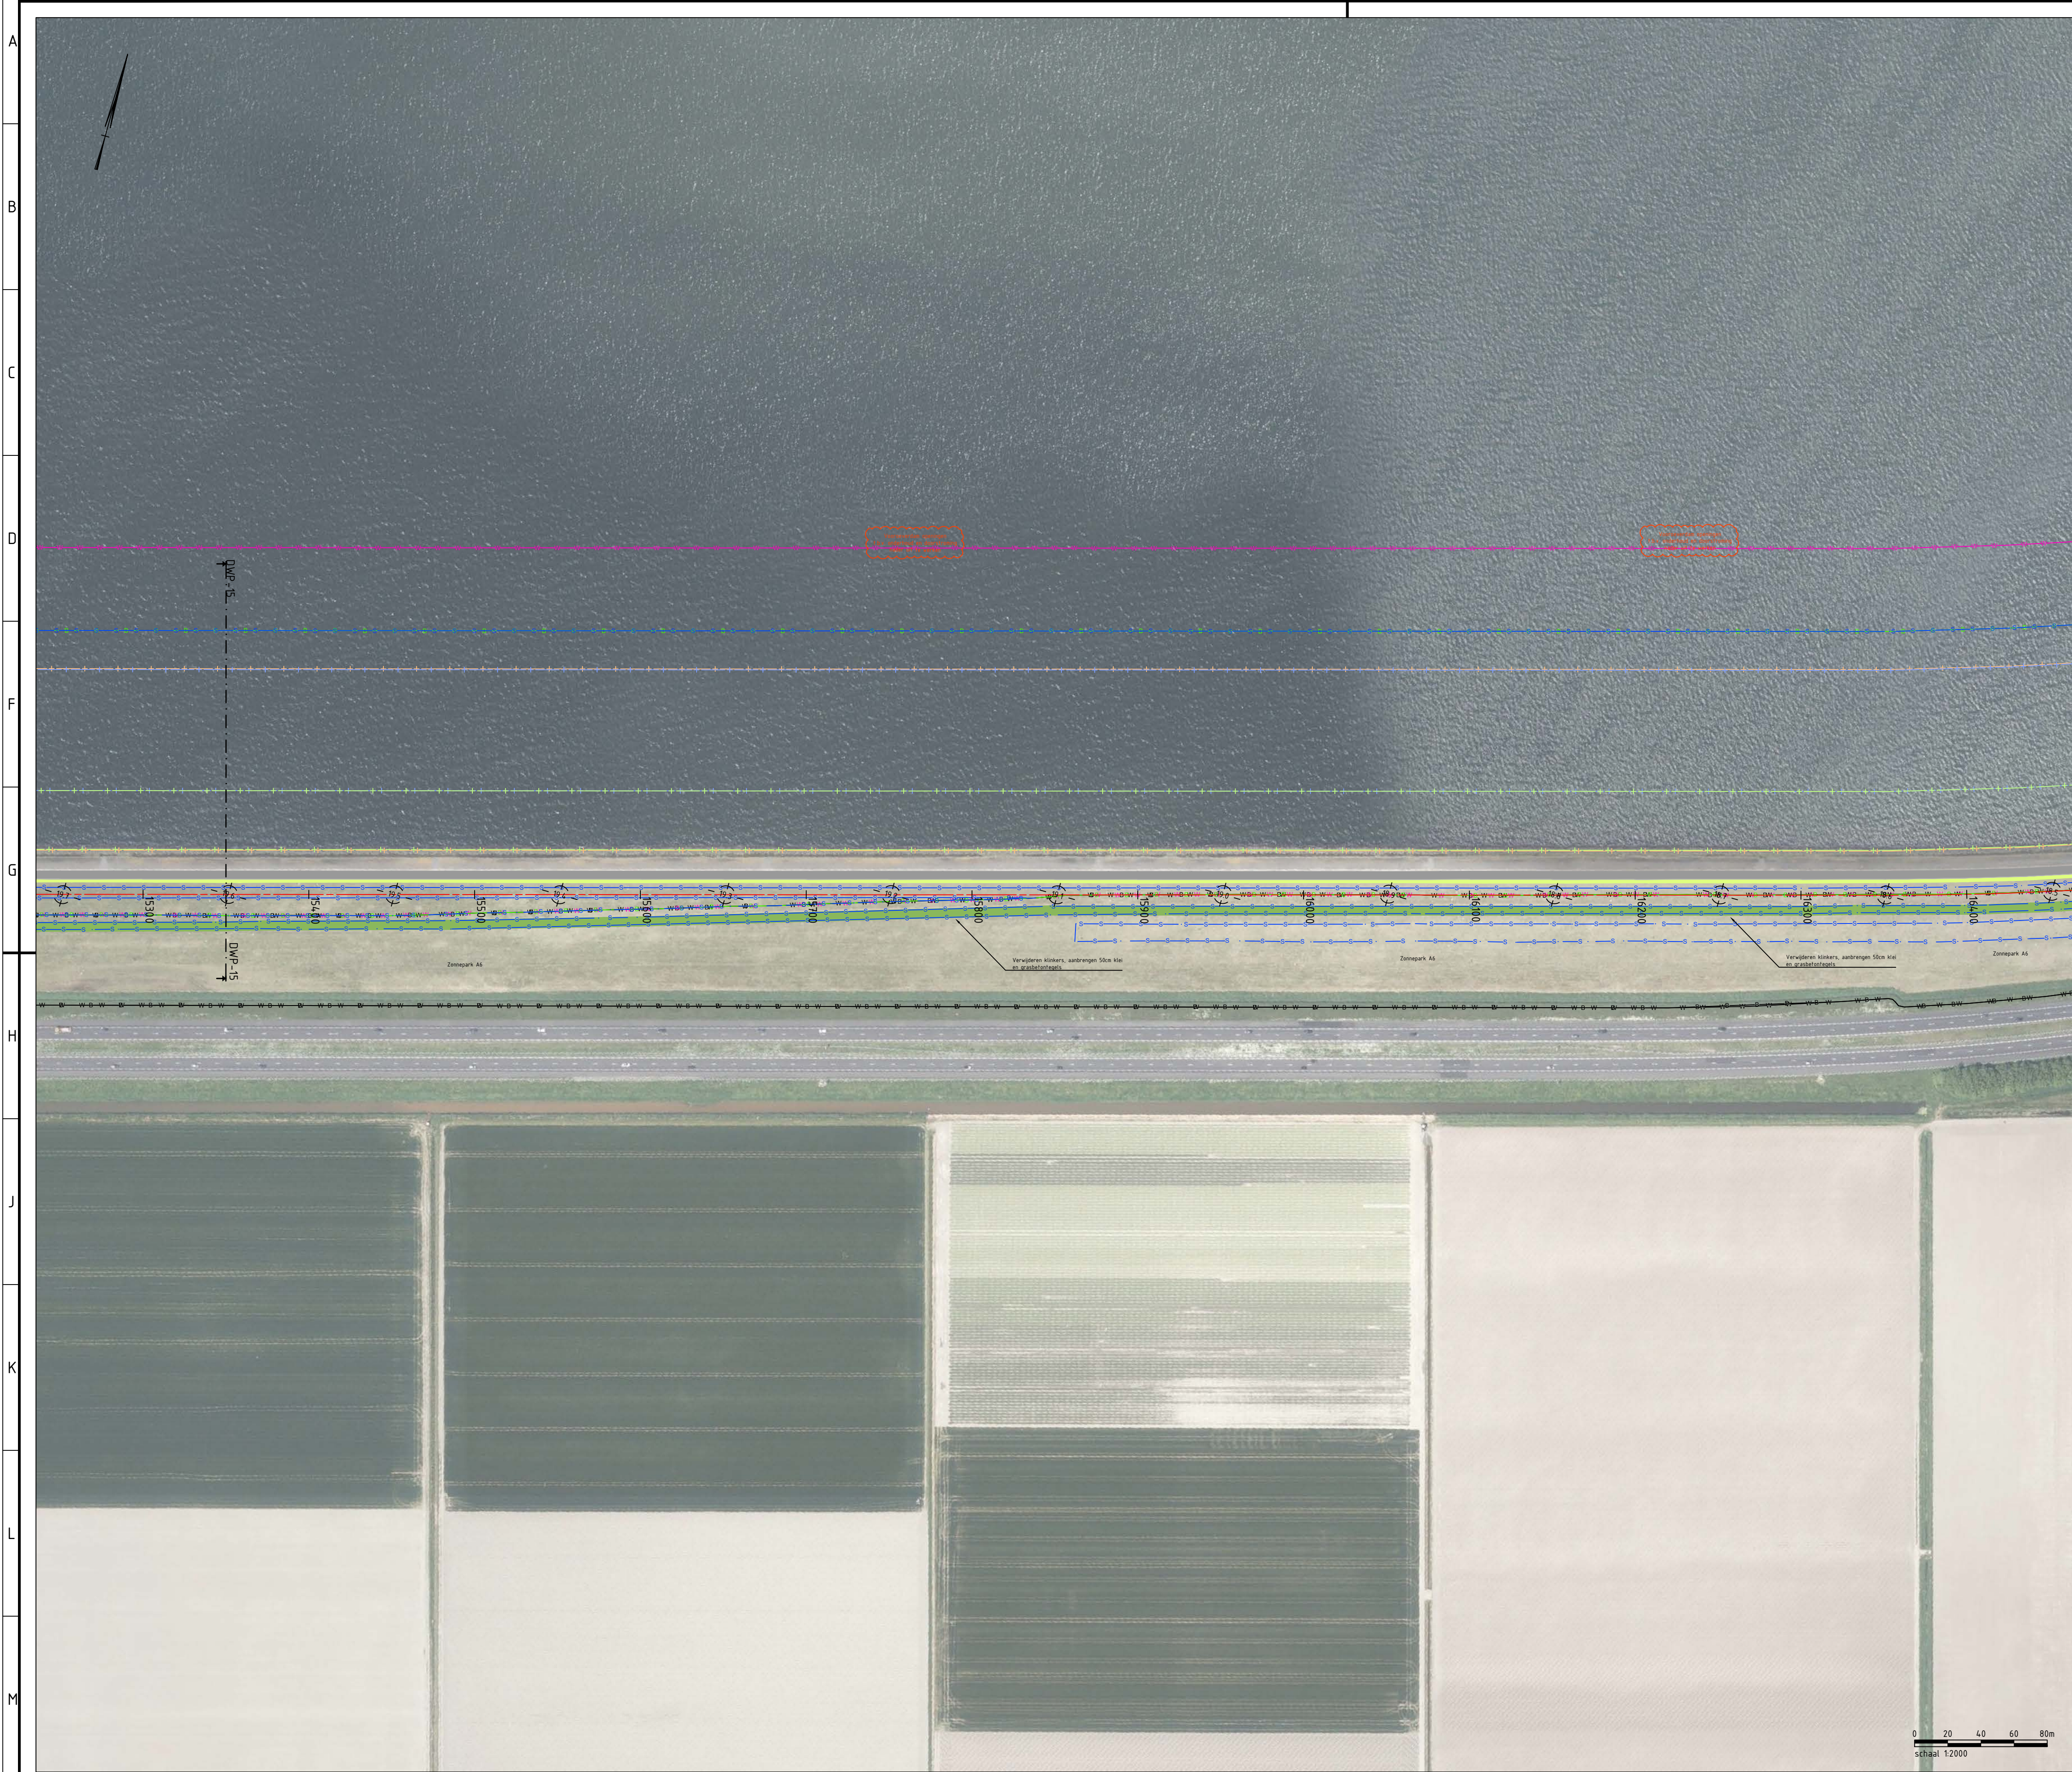

- Legenda**
- Bestaande situatie
 - Systeemgrenzen
 - Werkgrenzen
 - Beheergrenzen
 - Kniklijnen
 - Systeemgrenzen Rustpunt
 - Werkgrenzen Zonnepark
 - Beheergrenzen Zonnepark

- Zoekgebied vooroverlichaam
- Zoekgebied vooroverdam
- Zoekgebied rietzone en beheerinfra
- Waterbergingszone
- Zoekgebied Rusteilandjes DP23,6 tot DP24,1
- Zoekgebied teenconstructie
- Gras
- Asfalt Binnendijks
- Waterbouwasfaltbeton (WAB) Buitendijks
- Granieten Band
- Asfalt met coating in kleur van granieten band
- Asfalt - Grove korrel
- Grasbeton
- Zetsteen
- Basaltzuilen
- Haag
- Betonplaten
- Straatbaksteen


Referentiebestanden & xrefs:

- BI8482-RHD-XREF-N-IJMD-Bovenaanzicht-ProjectView
- BI8482-RHD-XREF-N-IJMD-Bovenaanzicht-Ontwerp
- BI8482-RHD-XREF-N-IJMD-Bovenaanzicht-Grenzen
- BI8482-RHD-XREF-N-IJMD-Bovenaanzicht-Annotaties

Algemene opmerkingen:

- Maten in meters tenzij anders aangegeven
- Hoogtemaatvoering in meters t.o.v. NAP
- Coördinaten in meters t.o.v. rijksdriehoekenstelsel

fl.0	Oplevering Contractdocumenten	Alex den Teuling	Han de Jong	Sander Post	02-09-2024
revisie	omschrijving	getekend	gecontroleerd	akkoord	datum
opdrachtgever	Waterschap Zuiderzeeland		project		
omschrijving	Bovenaanzichten versterking IJsselmeerdijken		Versterking IJsselmeerdijk		
documentstatus	Definitief		documentversie		
documentstatus	Definitief		f1.0		
formaat	A1	schaal	1:2000	fase	Planuitwerking
bladnr.	17-MDN_6	van	19	projectnummer / tekeningnummer	BI8482-100-100

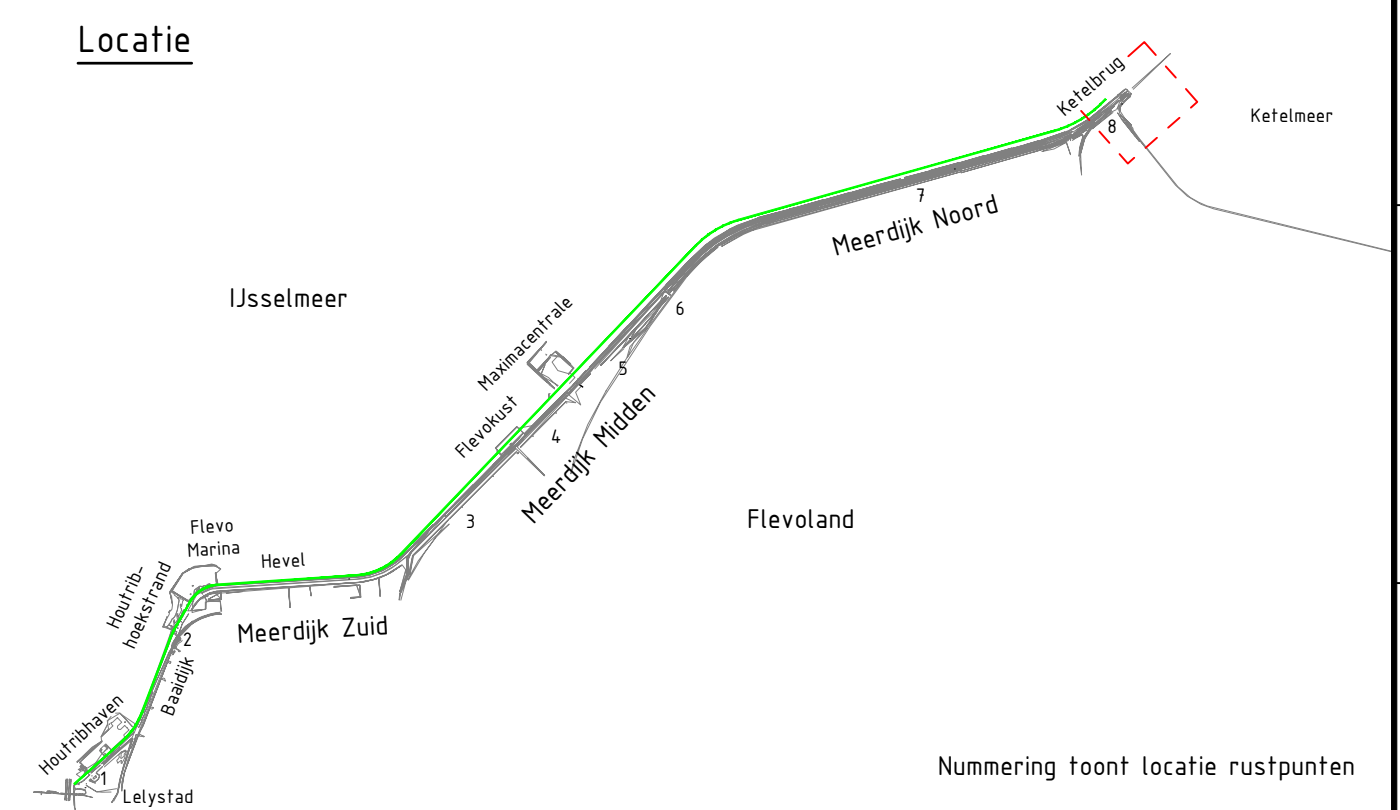

Bestaande situatie		Systeemgrenzen Rustpunt	
	Systeemgrenzen		Systeemgrenzen Rustpunt
	Werkgrenzen		Werkgrenzen Zonnepark
	Beheergrenzen		Beheergrenzen Zonnepark
	Knicklijnen		

- Referentiebestanden & xrefs:

- BI8482-RHD-XREF-N-IJMD-Bovenaanzicht-ProjectView
- BI8482-RHD-XREF-N-IJMD-Bovenaanzicht-Ontwerp
- BI8482-RHD-XREF-N-IJMD-Bovenaanzicht-Grenzen
- BI8482-RHD-XREF-N-IJMD-Bovenaanzicht-Annotaties

Algemene opmerkingen:

- Maten in meters tenzij anders aangegeven
- Hoogtemaatvoering in meters t.o.v. NAP
- Coördinaten in meters t.o.v. rijsdriehoekenstelsel

Overzicht

SCHAAL 1 : 2000

f1.0 Oplevering Contractdocumenten - revisie structuuring		Alex den Teuling getekend		Han de Jong gecontroleerd		Sander Post akkoord		02-09-2024 datum	
opdrachtgever Waterschap Zuiderzeeland				project Versterking IJsselmeerdijk					
omschrijving Bovenaanzichten versterking IJsselmeerdijken				documentstatus Definitief		documentversie f1.0			
formaat A1		schaal 1:2000		fase Planuitwerking		bladnr. 19-MDN_KB		van 19	
								projectnummer / tekeningnummer BI8482-100-100	