


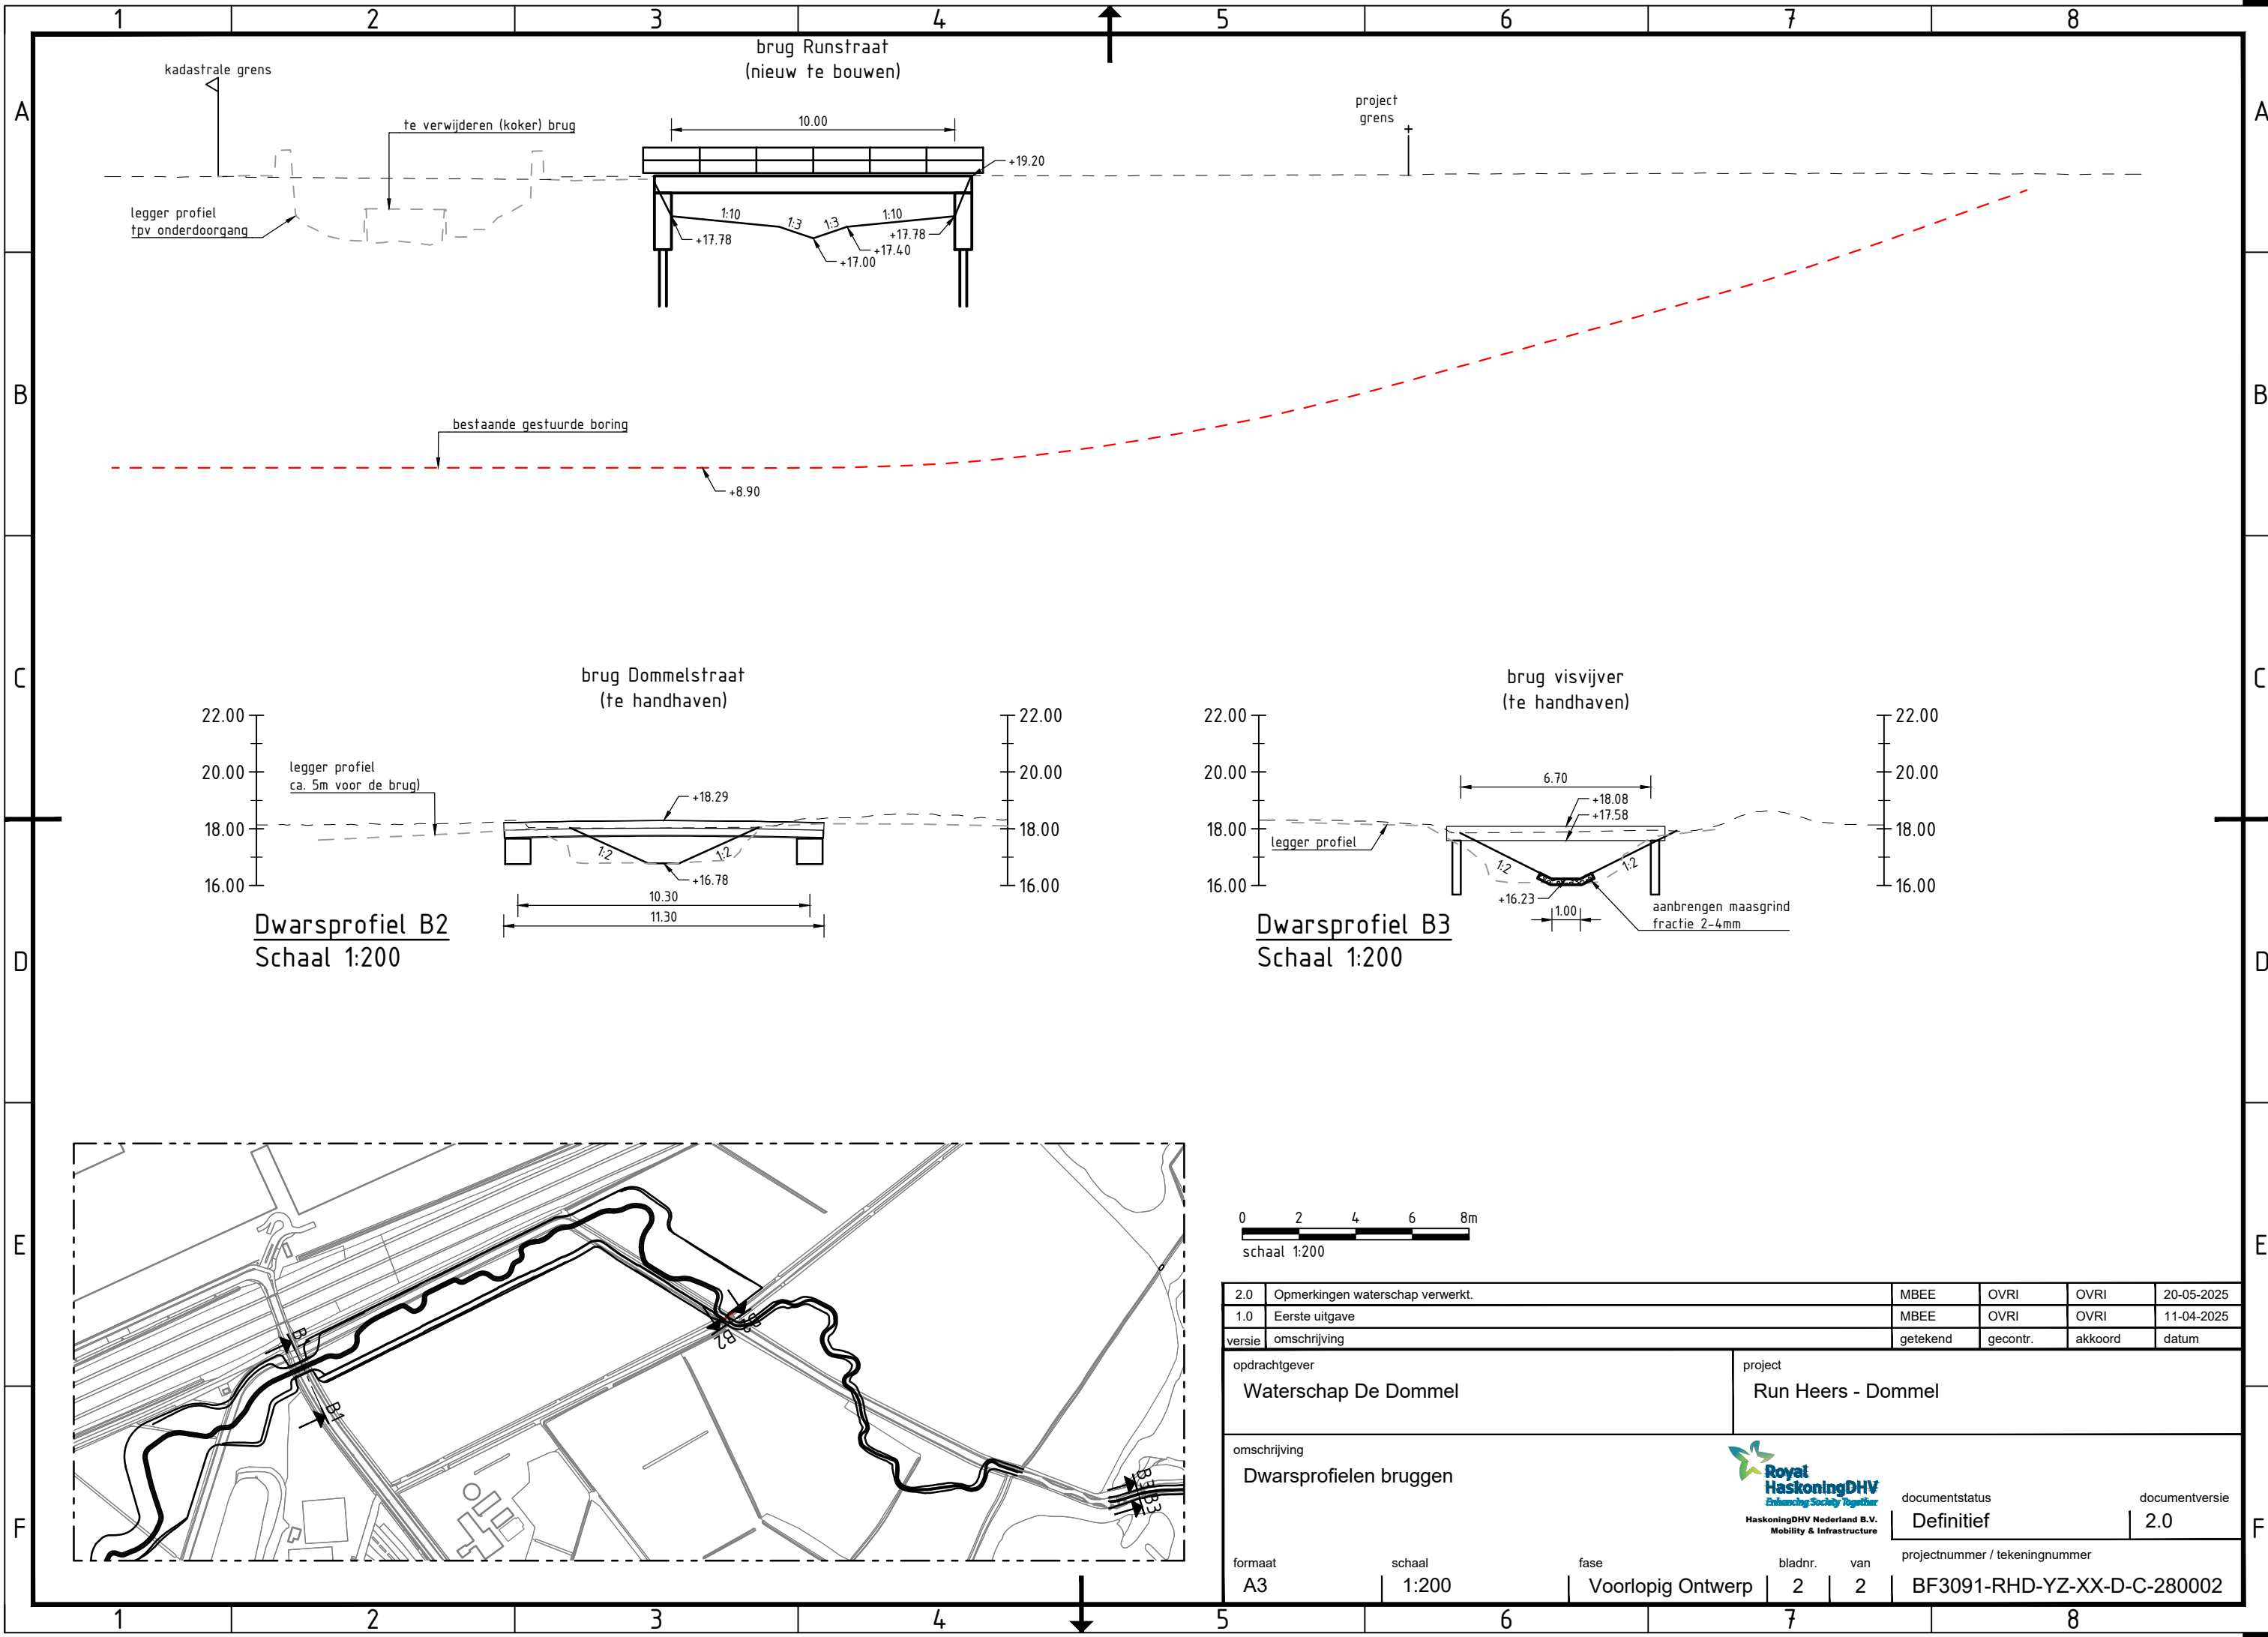

2.0	Opmerkingen waterschap verwerkt.	MBEE	OVRI	OVRI	20-05-2025
1.0	Eerste uitgave	MBEE	OVRI	OVRI	11-04-2025
versie	omschrijving	getekend	gecontr.	akkoord	datum
opdrachtgever			project		
Waterschap De Dommel			Run Heers - Dommel		
omschrijving			documentstatus		
Dwarsprofielen bruggen			Definitief		
documentversie			2.0		
projectnummer / tekeningnummer			BF3091-RHD-YZ-XX-D-C-280002		
formaat	schaal	fase	bladnr.	van	
A3	1:200	Voorlopig Ontwerp	2	2	