



**ZIJAANZICHT A-A 1:200**

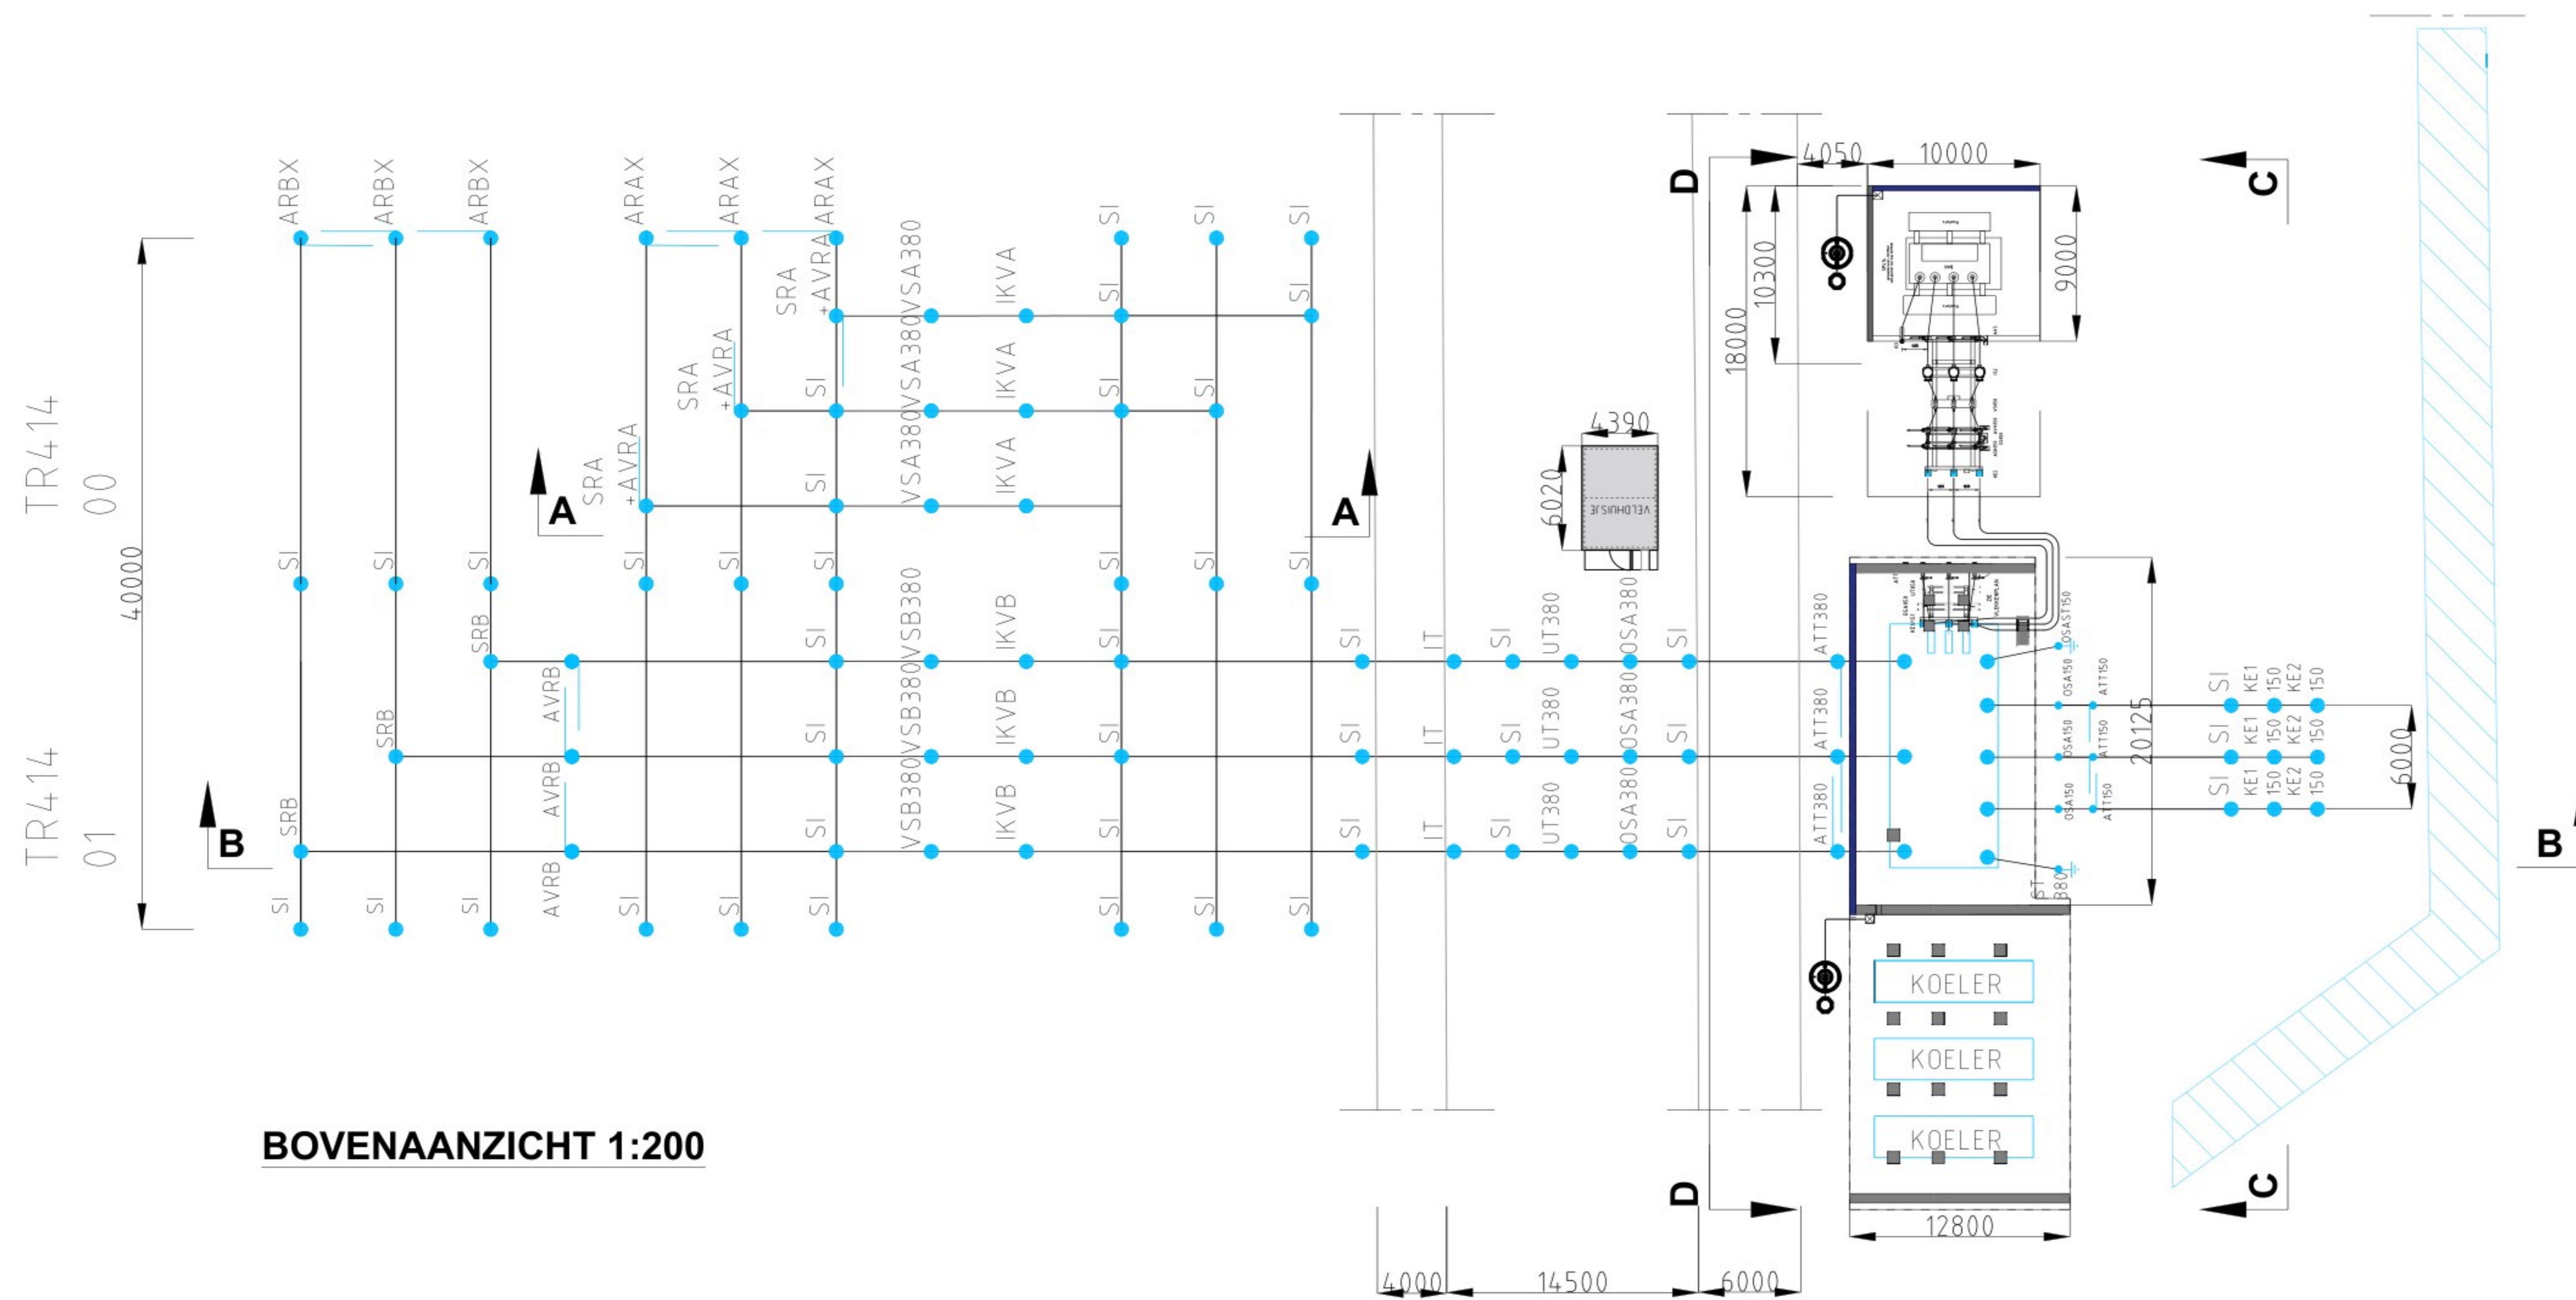

**BOVENAANZICHT 1:200**

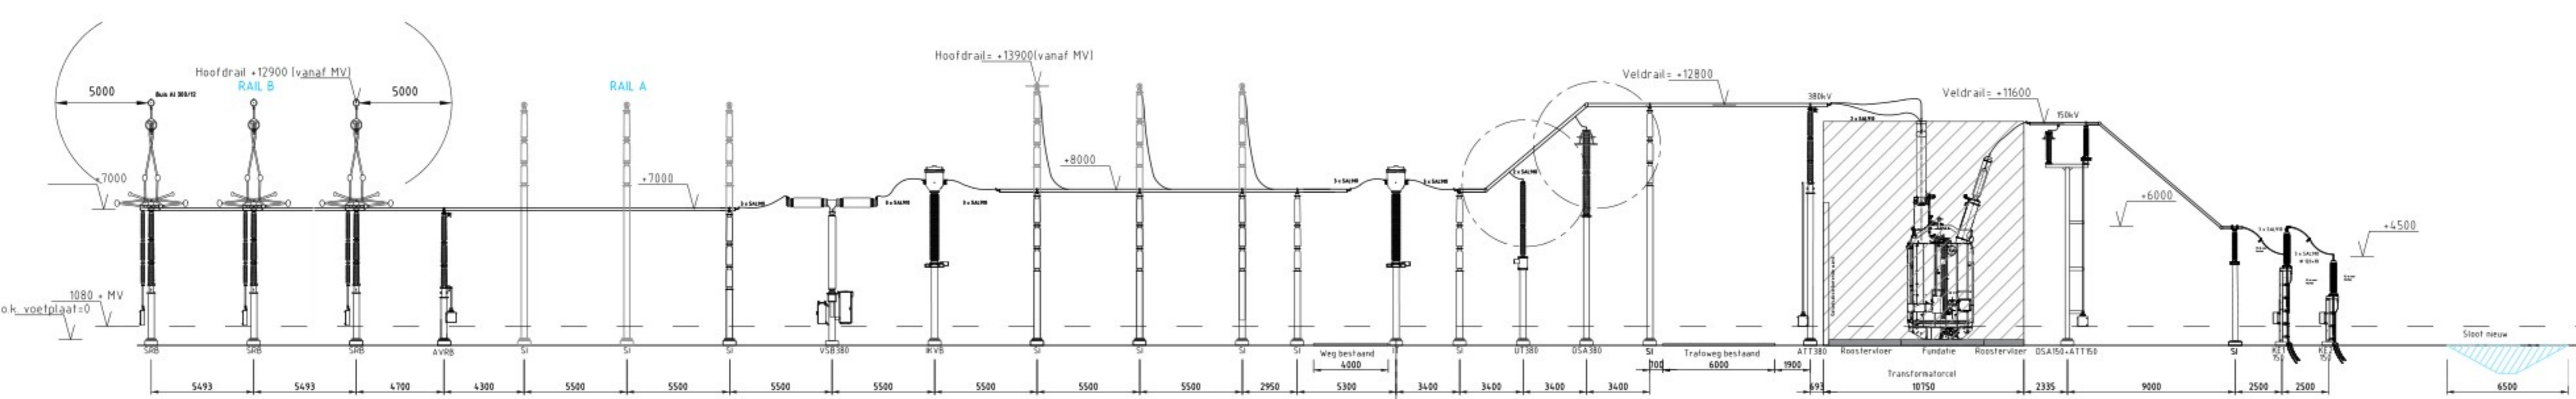

**ZIJAANZICHT B-B 1:200**

- Geluidsabsorberende Wand
- Beton Wand

**Opmerkingen**

- Voor detaillering van de transformator en het transformatorgebouw.
- zie tekeningen 00000-03-38301, 00000-03-38302, 00000-03-38310, 00000-03-38332, 00000-03-38333 en 00000-03-38334
- Dimensies in millimeters, tenzij anders vermeld
- Diameters in millimeters, tenzij anders vermeld
- Coördinaten in meters in Rijksdriehoek coördinaten

M	01-04-2025	01	DEFINITIEF
Y	01-04-2025		
0	2025-06-20	Voor B0	
10	2025-07-11	Voor B0	
10	2025-08-14	Aanpassingen veldhuis ja-hoofdraalhoogte verwerkt	
10	2025-08-14	Aanpassingen lengte KE1 - KE2 kabel	

Teken nr. 200	A0	Blz. 31	Bijlage B3.12 g4 Zij- en Bovenaanzicht Transformator veld en 50kV compensatiespoel
Schets nr. 200	Richting 31	Referentie schets B	
Archiefnr. 1003653	Blz. B	Documentnr. A-1003653	Werkplaat B

SEC  
 B  
 1/2