


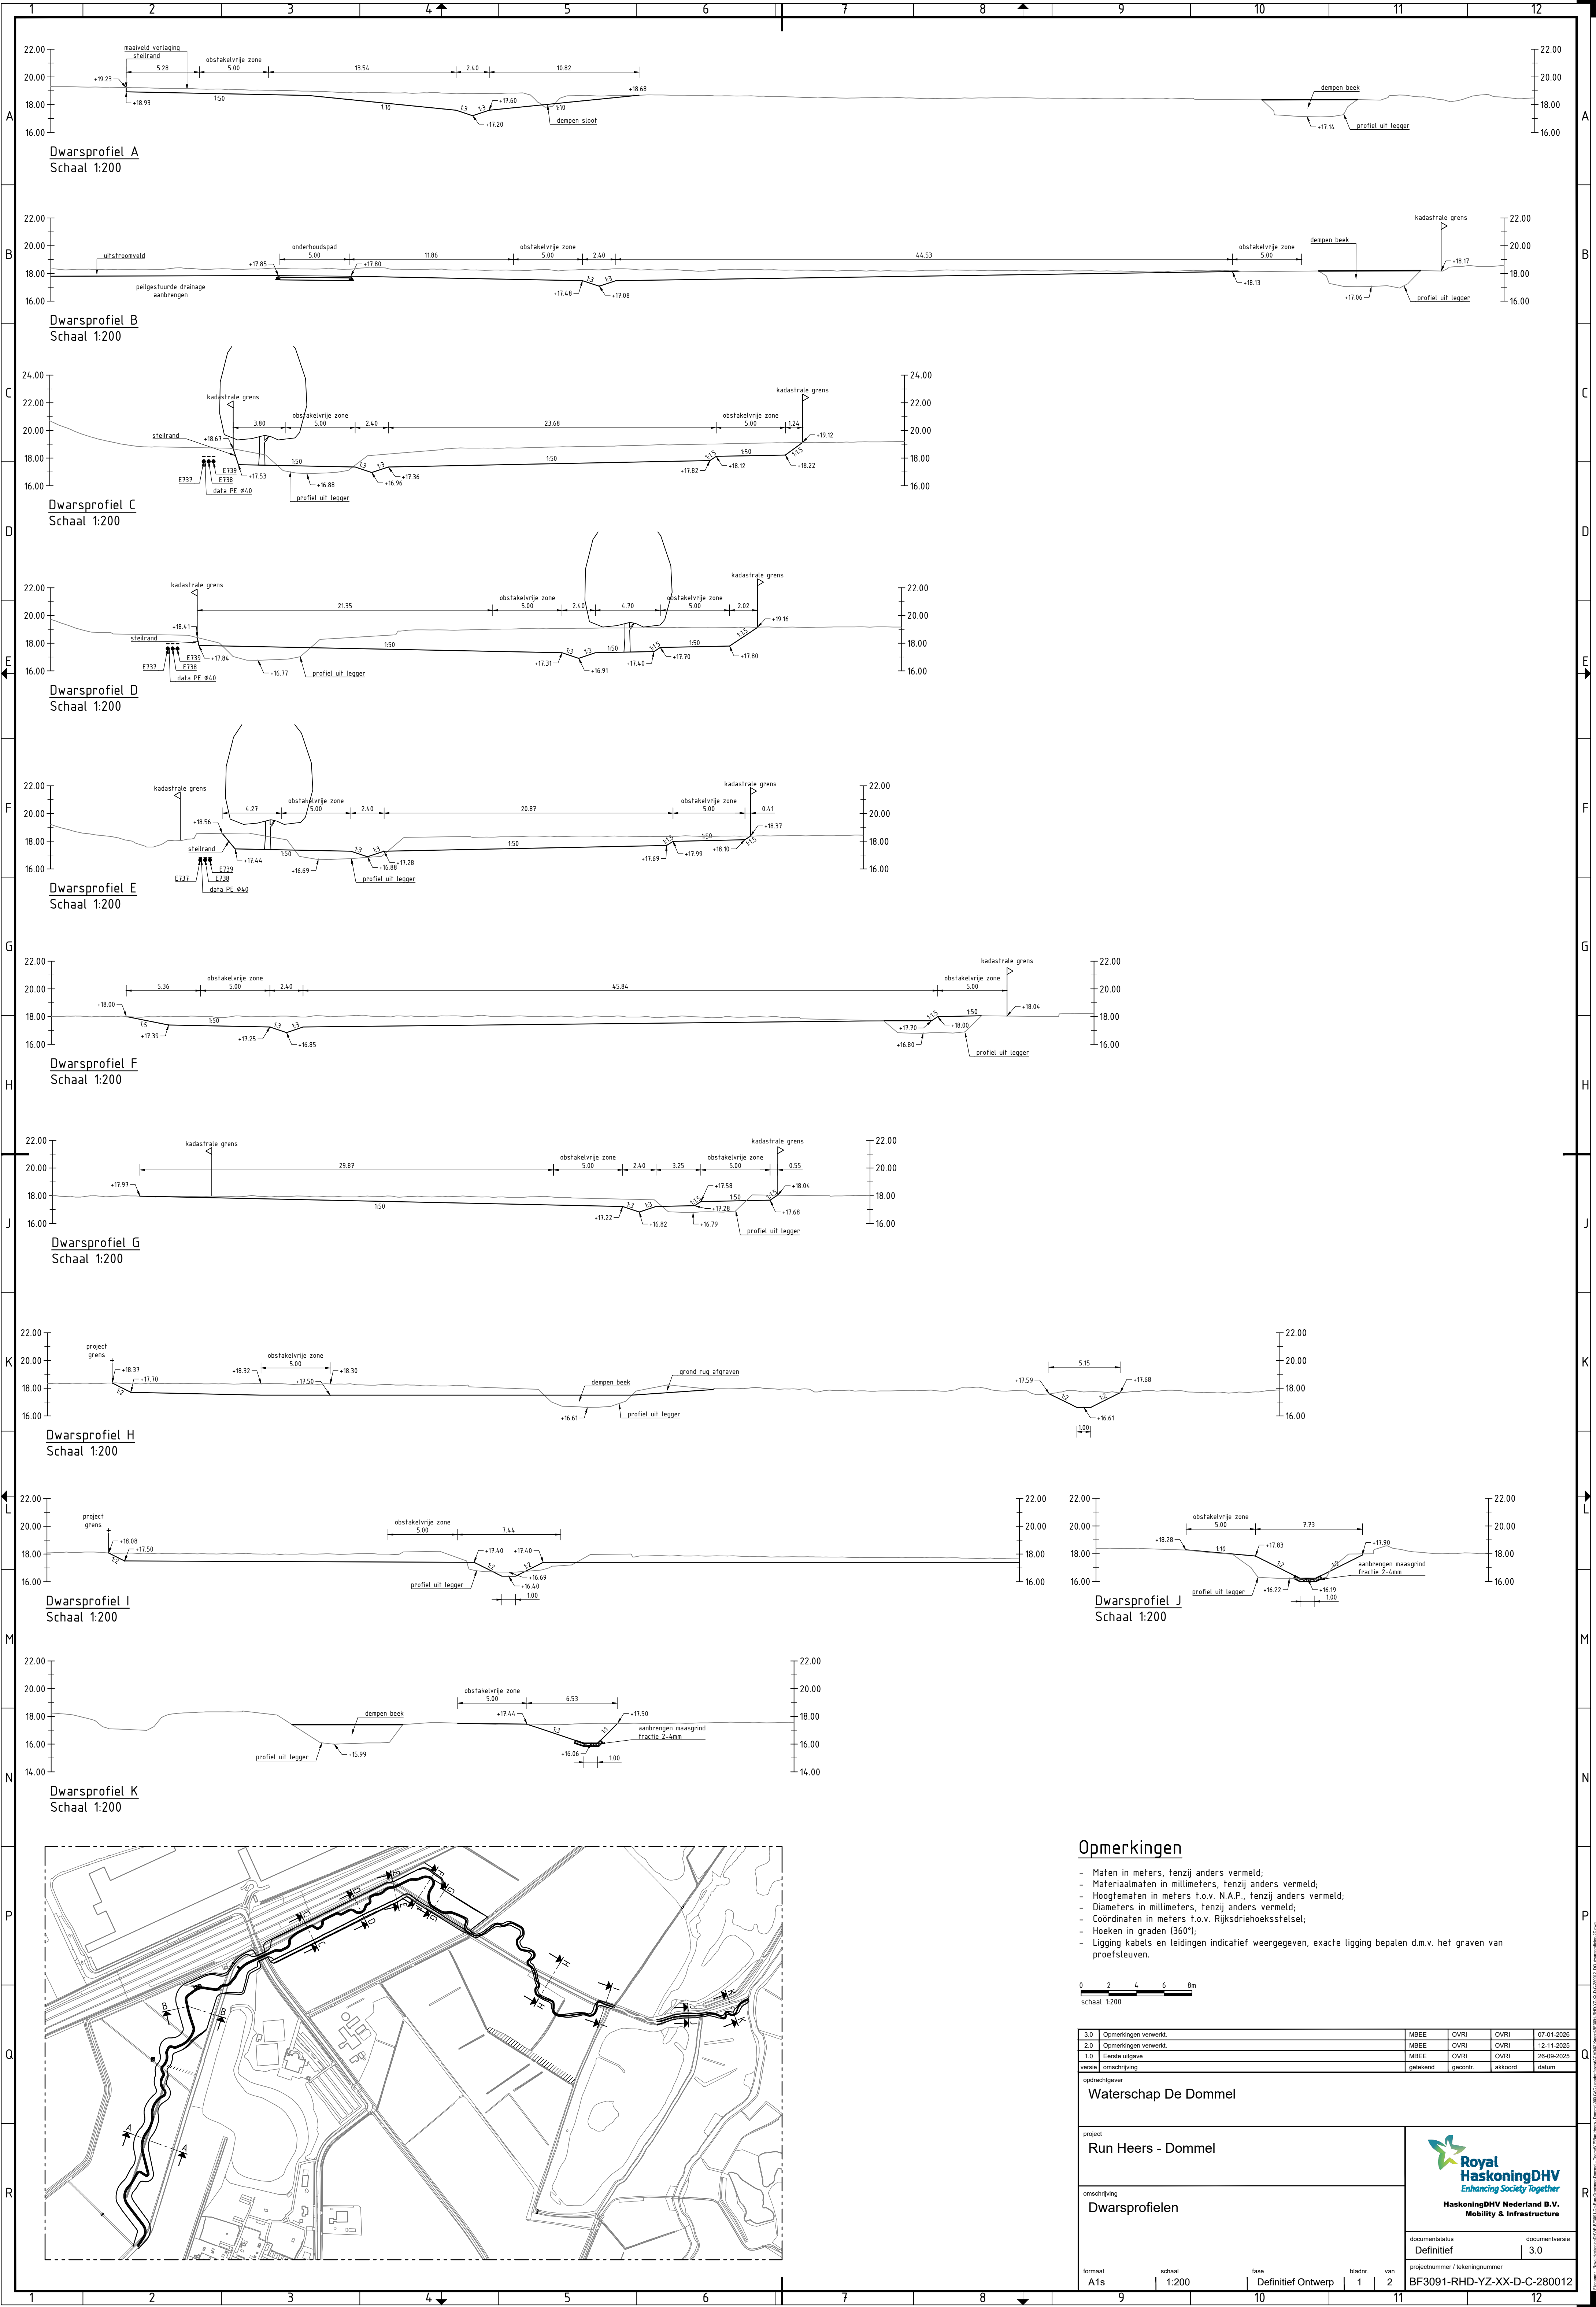

Dwarsprofiel A
Schaal 1:200

Dwarsprofiel B
Schaal 1:200

Dwarsprofiel C
Schaal 1:200

Dwarsprofiel D
Schaal 1:200

Dwarsprofiel E
Schaal 1:200

Dwarsprofiel F
Schaal 1:200

Dwarsprofiel G
Schaal 1:200

Dwarsprofiel H
Schaal 1:200

Dwarsprofiel I
Schaal 1:200

Dwarsprofiel K
Schaal 1:200

Dwarsprofiel J
Schaal 1:200

Opmerkingen

- Maten in meters, tenzij anders vermeld;
- Materiaalmaten in millimeters, tenzij anders vermeld;
- Hoogtematen in meters t.o.v. N.A.P., tenzij anders vermeld;
- Diameters in millimeters, tenzij anders vermeld;
- Coördinaten in meters t.o.v. Rijksdriehoekssysteem;
- Hoeken in graden (360°);
- Ligging kabels en leidingen indicatief weergegeven, exacte ligging bepalen d.m.v. het graven van proefsleuven.

0 2 4 6 8m
schaal 1:200

3.0	Opmerkingen verwerkt.	MBEE	OVRI	OVRI	07-01-2026
2.0	Opmerkingen verwerkt.	MBEE	OVRI	OVRI	12-11-2025
1.0	Eerste uitgave	MBEE	OVRI	OVRI	26-09-2025
versie	omschrijving	geleend	geconr.	akkoord	datum
opdrachtgever					
Waterschap De Dommel					
project					
Run Heers - Dommel					
omschrijving					
Dwarsprofielen					
documentstatus					
Definitief					
projectnummer / tekeningnummer					
BF3091-RHD-YZ-XX-D-C-280012					
formaat	schaal	fase	bladnr.	van	
A1s	1:200	Definitief Ontwerp	1	2	