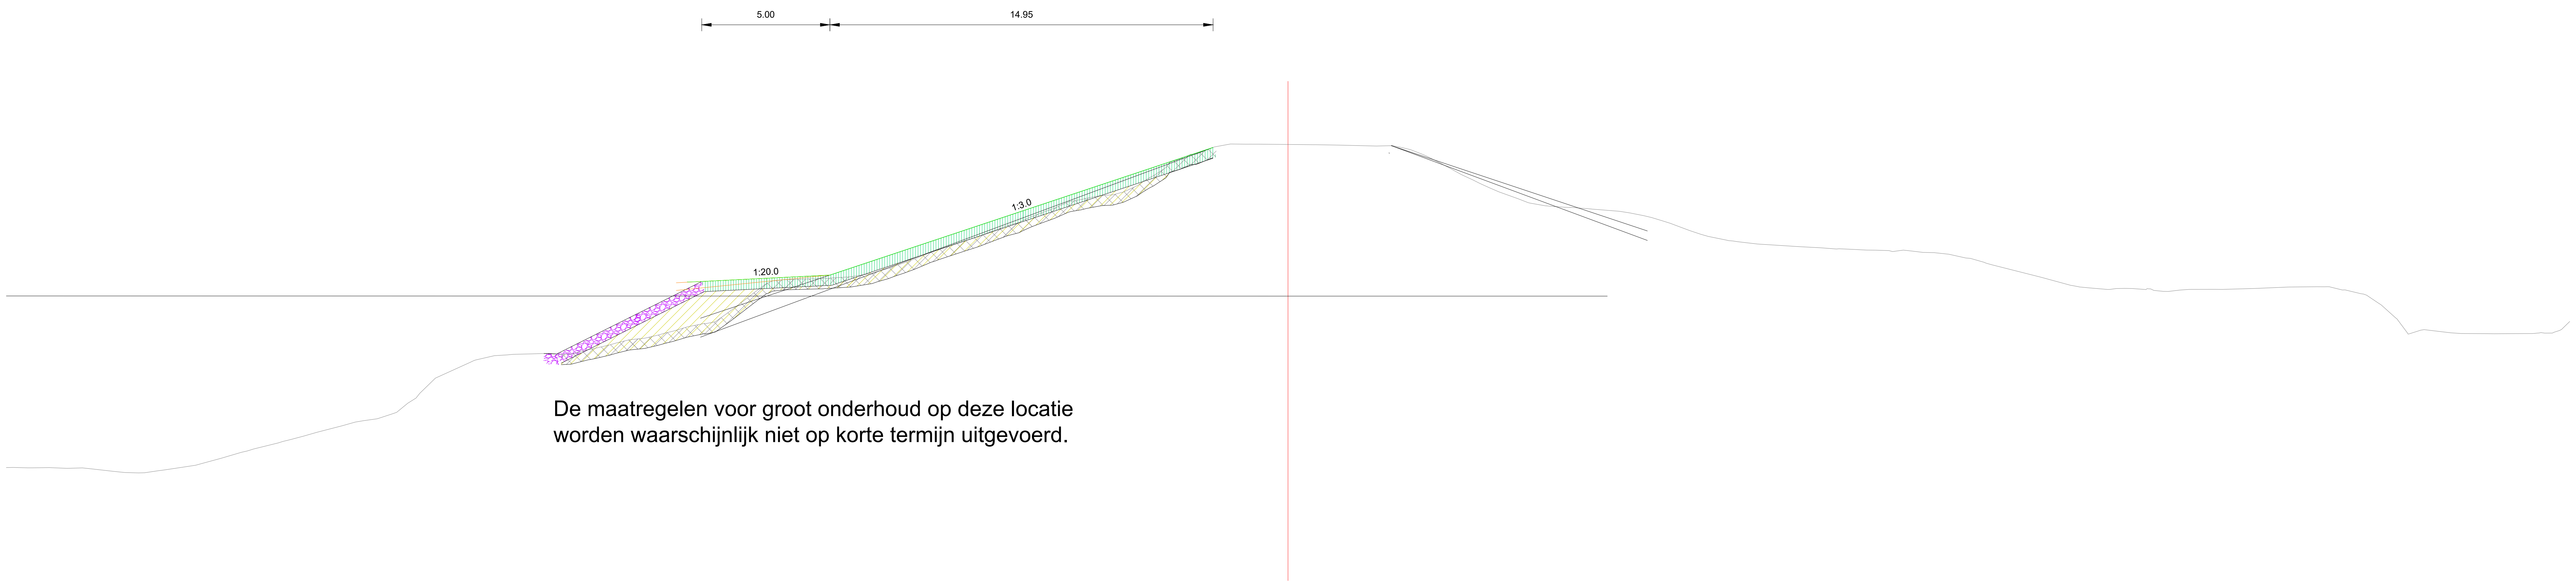



De maatregelen voor groot onderhoud op deze locatie
worden waarschijnlijk niet op korte termijn uitgevoerd.

Dwarsprofiel DP106+140
Schaal 1:200

Hoogte nieuwe situatie	Afstand nieuwe situatie	Hoogte bestaande situatie	Afstand bestaande situatie
		-2.58	-50.00
		-2.59	-49.15
		-2.59	-48.12
		-2.64	-46.64
		-2.78	-45.36
		-2.68	-43.84
		-2.49	-42.61
		-2.22	-41.61
		-1.86	-40.35
		-1.49	-38.90
		-1.20	-37.88
		-0.86	-36.56
		-0.68	-35.52
		-0.07	-34.33
		0.91	-33.26
		1.79	-30.96
		1.86	-29.46
		1.83	-28.38
		2.07	-27.02
		2.41	-25.69
		2.59	-24.58
4.67	-23.43	2.91	-23.42
4.68	-22.87		
		3.17	-22.26
		4.22	-20.85
		4.75	-19.63
		4.81	-18.05
4.93	-17.87		
		4.87	-17.04
		5.07	-16.02
		5.41	-14.96
		5.92	-13.66
		6.27	-12.60
		6.69	-11.41
		7.19	-10.06
		7.57	-9.06
		7.93	-7.86
		8.06	-6.84
		8.56	-5.69
		9.35	-4.61
		9.65	-3.58
9.91	-2.92		
		10.05	-2.25
		10.04	-1.15
		10.03	0.00
		10.02	1.02
		10.00	2.11
		9.97	3.45
		9.83	4.78
		9.30	5.95
		8.64	7.22
		8.18	8.23
		7.76	9.36
		7.59	10.57
		7.51	11.84
		7.42	12.93
		7.18	14.18
		6.75	15.44
		6.29	17.11
		6.14	18.31
		6.07	19.51
		6.00	20.78
		5.93	22.10
		5.89	23.44
		5.82	24.77
		5.75	25.78
		5.43	27.15
		4.86	29.34
		4.53	30.54
		4.37	31.98
		4.37	33.47
		4.35	34.79
		4.38	36.15
		4.40	37.56
		4.46	39.03
		4.48	40.13
		4.35	41.23
		3.86	42.50
		2.66	43.68
		2.72	44.97
		2.64	46.72
		2.65	48.55
		2.77	49.59
		3.12	50.00

Haskoning
Enhancing Society Together

Cross section DP106+140
Page size A2
Plot scale 1:200
Plotted at 05-December-2025 10:34

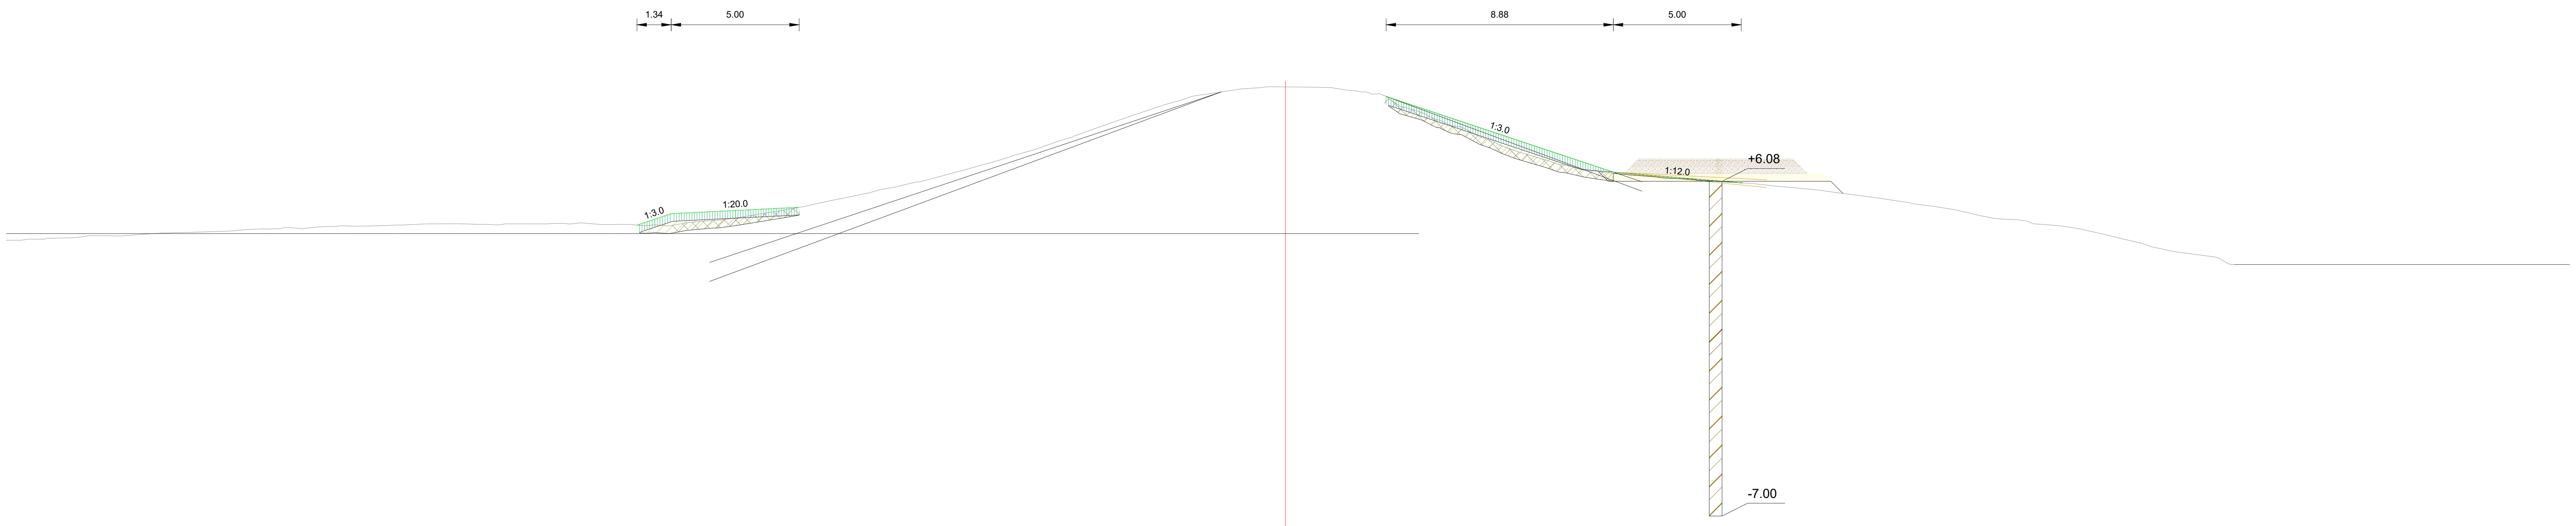


Dwarsprofiel DP117+55
Schaal 1:200

Afstand nieuwe situatie	Hoogte nieuwe situatie
-25.31	4.38
-24.01	4.82
-19.01	5.07
4.02	9.37
12.81	6.44
17.8[illegible]	6.02 / [illegible]

Afstand bestaande situatie	Hoogte bestaande situatie
-50.00	3.78
-49.14	3.82
-47.60	3.87
-46.37	3.96
-45.35	3.96
-42.96	4.08
-41.04	4.16
-39.76	4.22
-38.37	4.24
-36.93	4.35
-35.75	4.34
-34.58	4.37
-33.48	4.42
-32.37	4.42
-31.30	4.40
-30.04	4.42
-28.72	4.43
-27.35	4.45
-25.96	4.40
-24.64	4.38
-23.38	4.47
-22.23	4.56
-21.06	4.72
-18.85	5.09
-17.33	5.42
-16.22	5.64
-15.20	5.87
-14.10	6.11
-12.54	6.53
-11.47	6.82
-9.81	7.32
-8.26	7.85
-6.12	8.61
-4.75	9.07
-3.19	9.47
-1.76	9.69
0.00	9.77
1.36	9.75
2.37	9.65
3.40	9.49
4.44	9.04
5.84	8.52
6.88	8.20
7.94	7.70
9.01	7.26
10.20	6.91
11.64	6.55
12.66	6.41
14.42	6.26
15.67	6.17
17.77	6.03
19.12	5.90
20.66	5.76
22.67	5.49
24.05	5.30
25.38	5.10
27.15	4.74
28.38	4.59
30.11	4.36
32.27	3.94
33.43	3.67
34.70	3.34
36.36	3.12
37.08	2.83

Haskoning
Enhancing Society Together

Cross section DP117+55
Page size A2
Plot scale 1:200
Plotted at 05-December-2025 10:34

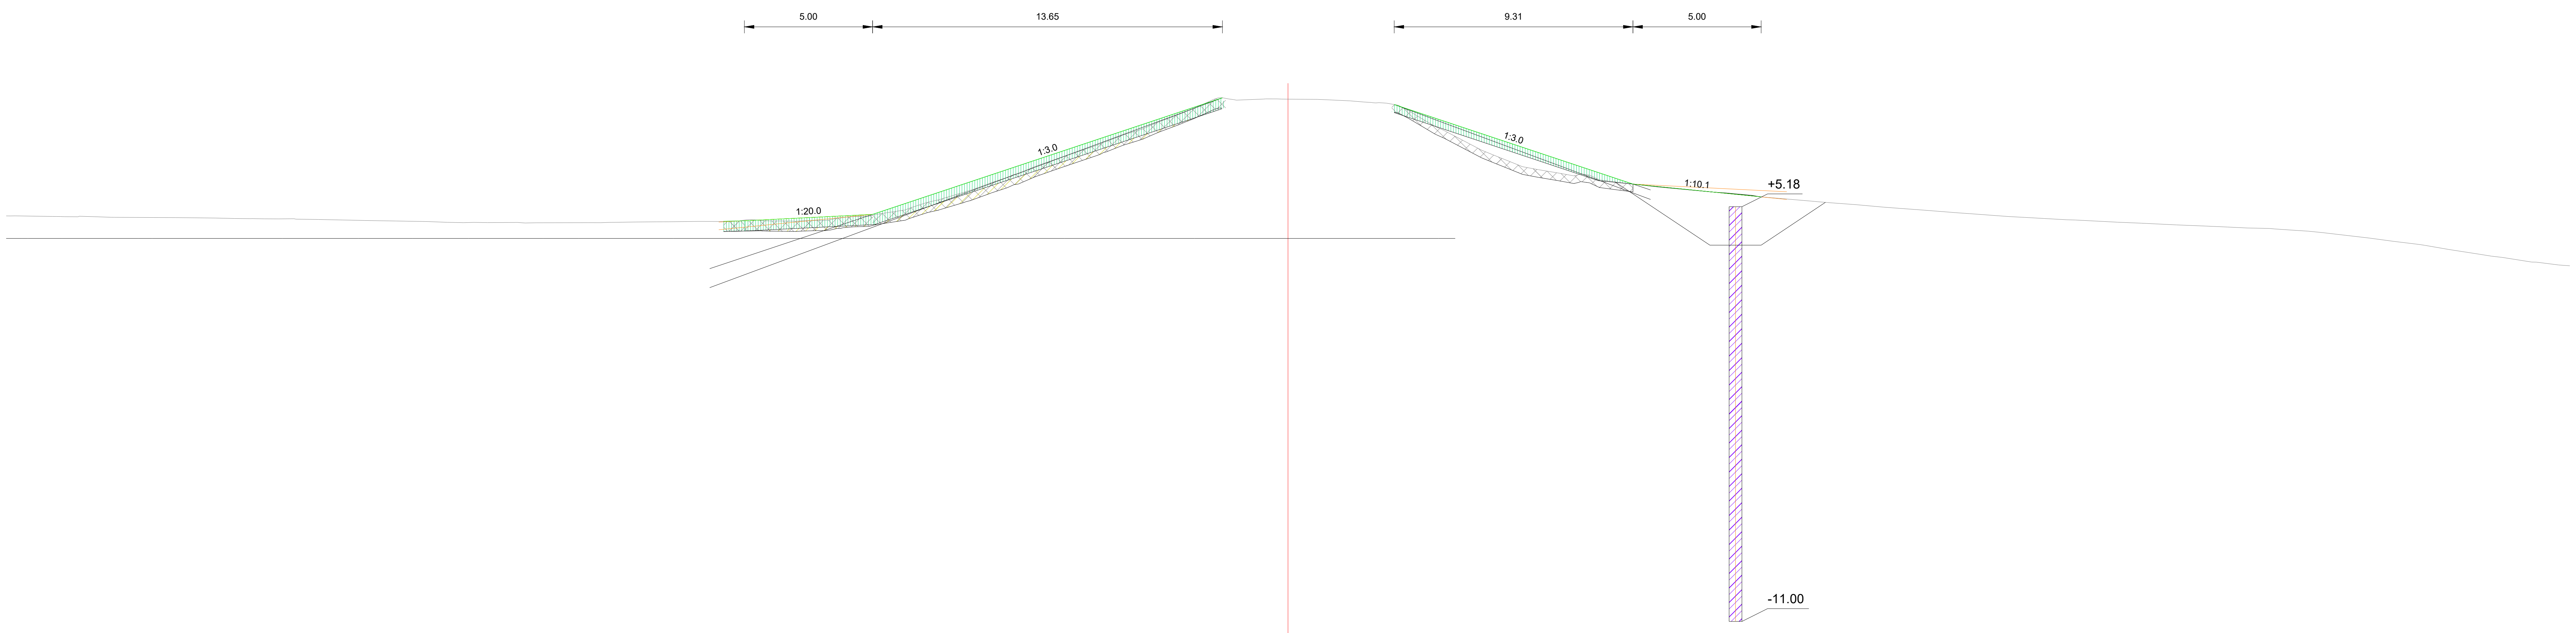


Dwarsprofiel DP144+24
Schaal 1:200

Afstand nieuwe situatie	Hoogte nieuwe situatie
-22.02	4.61
-21.20	4.63
-16.20	4.88
-2.57	9.43
4.14	9.17
13.46	6.06
18.46	5.57

Afstand bestaande situatie	Hoogte bestaande situatie
-50.00	4.82
-49.64	4.82
-48.18	4.80
-47.15	4.81
-45.71	4.77
-43.39	4.76
-41.82	4.74
-40.41	4.72
-39.37	4.71
-37.81	4.68
-36.03	4.64
-34.80	4.62
-32.79	4.57
-31.23	4.56
-29.32	4.56
-26.47	4.57
-25.42	4.59
-24.15	4.59
-22.05	4.60
-20.78	4.67
-19.74	4.63
-18.44	4.65
-17.35	4.76
-16.09	4.88
-14.80	5.11
-13.66	5.44
-12.39	5.82
-10.96	6.32
-9.86	6.75
-8.64	7.18
-6.67	7.89
-5.65	8.23
-4.26	8.78
-3.17	9.24
-2.01	9.34
0.00	9.38
1.14	9.37
2.43	9.31
3.55	9.24
4.71	8.93
5.71	8.33
7.55	7.39
8.98	6.81
10.61	6.49
11.64	6.43
12.85	6.14
14.43	5.96
16.52	5.76
17.73	5.66
20.43	5.40
22.18	5.26
23.24	5.16
24.82	5.05
25.85	4.97
28.11	4.80
29.49	4.72
30.71	4.66
32.02	4.60
33.29	4.54
34.65	4.47
35.81	4.43
37.42	4.35
38.49	4.31
39.78	4.23
42.19	3.96
44.00	3.72
45.28	3.51
46.46	3.33
48.48	3.03
49.58	2.91
50.00	2.88

Haskoning
Enhancing Society Together

Cross section DP144+24
Page size A2
Plot scale 1:200
Plotted at 05-December-2025 10:34

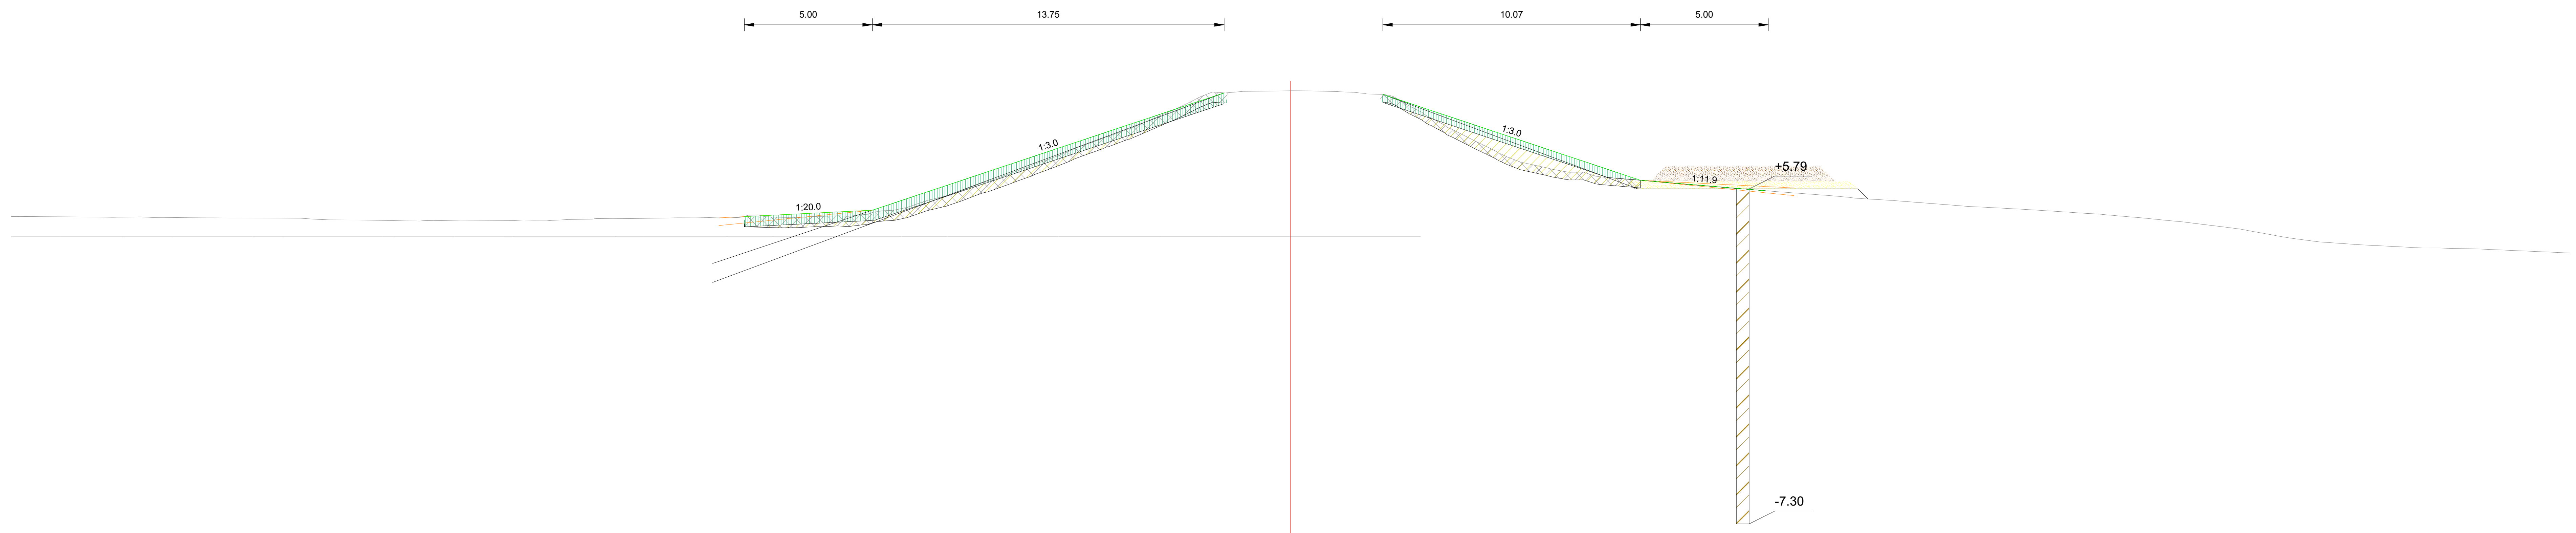


Dwarsprofiel DP145+49
Schaal 1:200

Afstand nieuwe situatie	Hoogte nieuwe situatie
-21.35	4.71
-16.35	4.96
-2.59	9.54
3.61	9.48
13.67	6.13
18.6[illegible]	5.71

Afstand bestaande situatie	Hoogte bestaande situatie
-50.00	4.71
-48.87	4.70
-46.06	4.68
-44.09	4.67
-42.12	4.66
-40.94	4.65
-38.68	4.64
-37.59	4.58
-36.29	4.57
-34.56	4.54
-33.50	4.55
-32.44	4.54
-31.29	4.54
-29.61	4.54
-28.23	4.59
-26.50	4.62
-25.18	4.64
-23.97	4.66
-22.77	4.67
-21.57	4.67
-20.54	4.70
-19.16	4.68
-17.69	4.74
-16.31	4.88
-14.99	5.07
-13.46	5.51
-12.25	5.95
-11.06	6.35
-9.75	6.84
-8.43	7.37
-7.11	7.84
-5.90	8.30
-4.58	8.86
-3.01	9.57
-1.85	9.60
0.00	9.62
1.87	9.59
2.90	9.52
4.04	9.38
5.13	8.78
6.32	8.11
7.99	7.28
9.23	6.78
10.86	6.44
11.95	6.28
13.02	6.18
15.55	5.96
17.06	5.84
18.45	5.72
20.54	5.57
21.79	5.46
23.09	5.36
26.10	5.14
27.18	5.07
28.69	4.99
30.18	4.89
31.48	4.81
32.49	4.72
34.30	4.55
35.32	4.44
36.54	4.29
37.63	4.12
38.73	3.92
40.08	3.73
41.81	3.61
43.35	3.53
44.67	3.48
46.07	3.45
47.72	3.38
48.91	3.33
50.00	3.28

Haskoning
Enhancing Society Together

Cross section DP145+49
Page size A2
Plot scale 1:200
Plotted at 05-December-2025 10:34

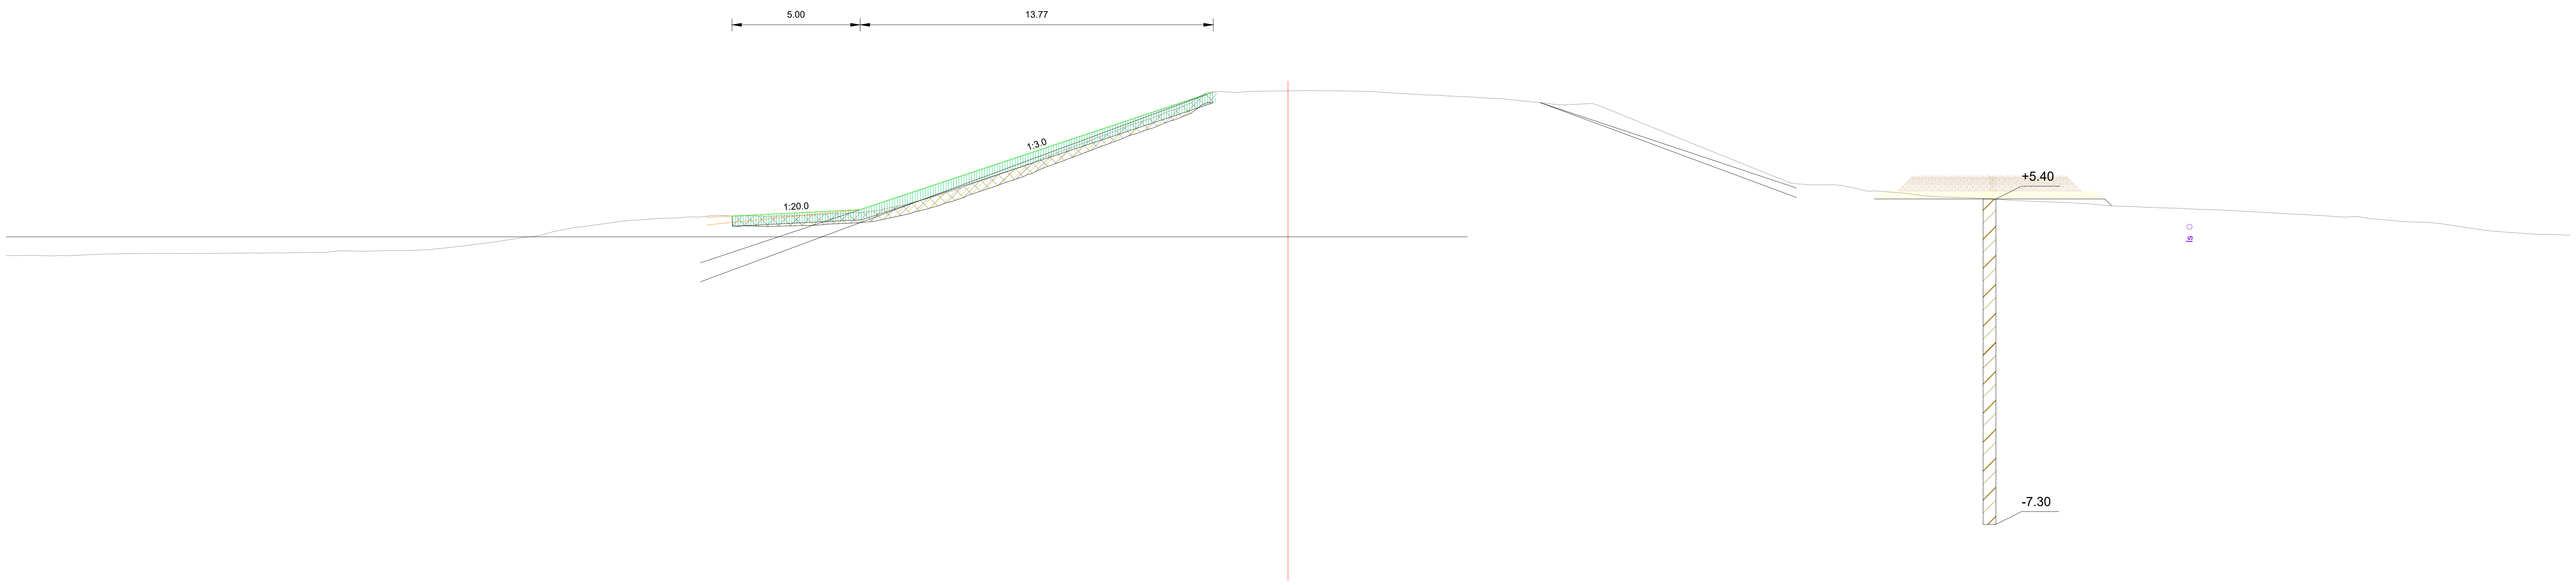

Dwarsprofiel DP149+38


Schaal 1:200

Afstand nieuwe situatie	Hoogte nieuwe situatie
-21.69	4.74
-16.69	4.99
-2.92	9.58

Afstand bestaande situatie	Hoogte bestaande situatie
-50.00	3.19
-48.84	3.20
-47.53	3.19
-46.37	3.24
-45.08	3.27
-43.14	3.27
-41.59	3.28
-40.33	3.30
-39.28	3.29
-37.54	3.32
-36.08	3.36
-34.84	3.39
-33.27	3.46
-32.21	3.57
-31.04	3.71
-29.86	3.89
-28.74	4.11
-27.67	4.30
-26.04	4.53
-24.60	4.64
-23.33	4.70
-22.32	4.76
-21.24	4.76
-19.79	4.74
-17.44	4.84
-15.87	4.99
-14.59	5.29
-13.55	5.56
-12.37	5.98
-11.20	6.38
-10.04	6.78
-8.67	7.33
-7.40	7.81
-6.37	8.21
-5.14	8.63
-3.81	9.13
-2.77	9.59
-1.61	9.59
0.00	9.62
1.82	9.62
3.27	9.59
4.82	9.50
5.82	9.46
7.07	9.39
8.31	9.32
9.43	9.20
10.67	9.07
11.81	9.13
14.33	8.15
16.62	7.23
17.88	6.72
19.01	6.26
20.17	5.97
21.26	5.96
22.60	5.70
24.12	5.62
25.41	5.48
26.53	5.46
27.98	5.36
30.57	5.25
31.71	5.17
33.01	5.10
34.02	5.06
35.65	4.99
38.19	4.87
39.53	4.80
41.26	4.69
42.37	4.62
43.64	4.51
45.02	4.43
46.27	4.24
47.57	4.10
48.70	4.02
50.00	3.98

Haskoning
Enhancing Society Together

Cross section DP149+38
Page size A2
Plot scale 1:200
Plotted at 05-December-2025 10:34

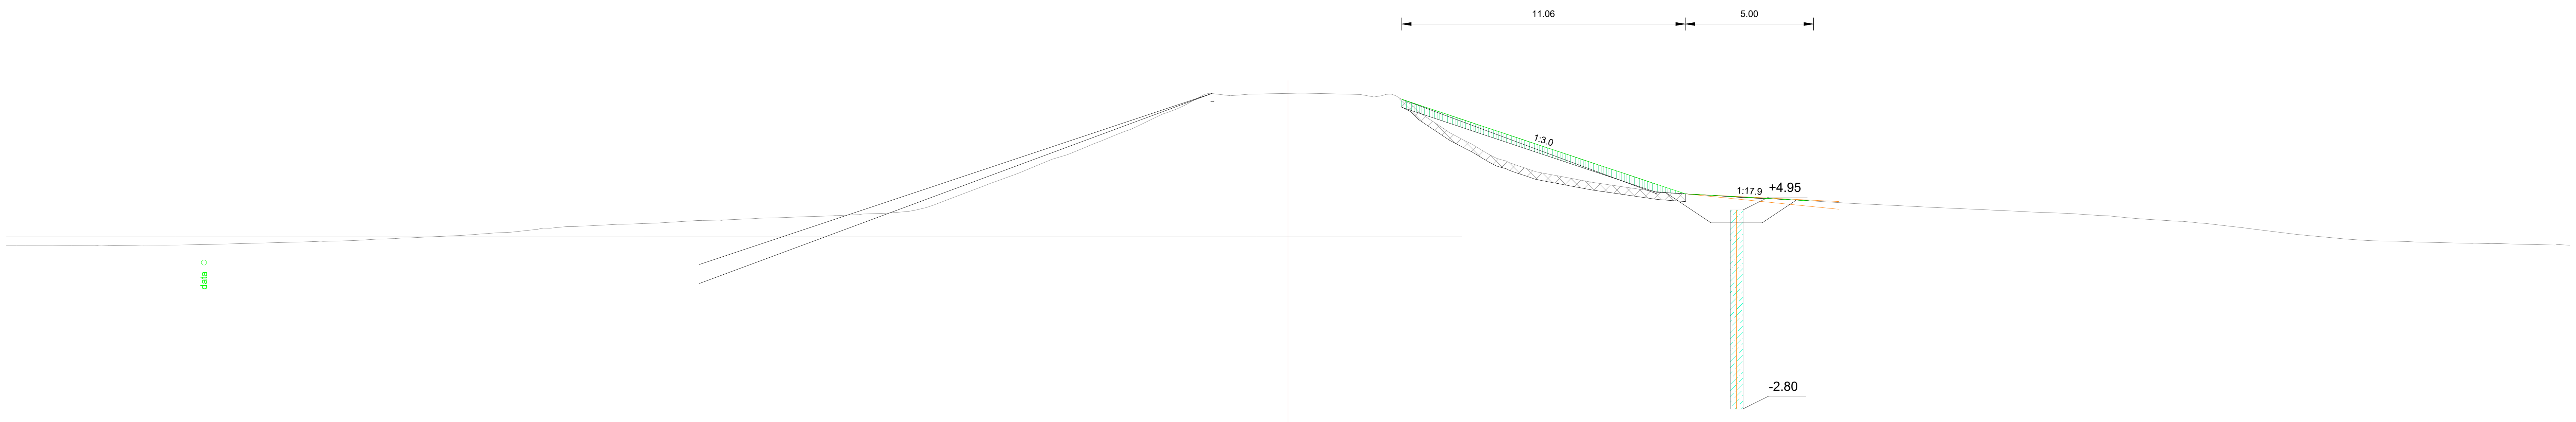

Dwarsprofiel DP155+63


Schaal 1:200

Afstand nieuwe situatie	Hoogte nieuwe situatie
4.43	9.27
15.50	5.58
20.50	5.30

Afstand bestaande situatie	Hoogte bestaande situatie
-50.00	3.56
-49.25	3.56
-47.45	3.56
-45.96	3.56
-44.60	3.58
-43.38	3.59
-42.13	3.61
-40.33	3.66
-37.65	3.73
-36.33	3.77
-34.85	3.84
-33.78	3.89
-32.14	3.97
-30.32	4.09
-28.63	4.26
-27.25	4.34
-25.94	4.40
-24.37	4.46
-23.04	4.54
-21.91	4.57
-20.03	4.64
-17.76	4.72
-16.76	4.77
-15.66	4.83
-14.51	4.95
-13.29	5.35
-11.42	6.05
-9.83	6.67
-8.52	7.14
-7.28	7.64
-6.18	8.08
-5.01	8.64
-3.98	9.06
-2.70	9.46
-1.53	9.47
0.00	9.49
1.10	9.49
2.24	9.47
3.31	9.37
4.60	9.17
5.82	8.29
6.90	7.65
8.14	6.96
9.24	6.59
10.29	6.33
11.85	6.03
12.92	5.88
14.32	5.67
15.91	5.55
17.67	5.44
18.76	5.39
19.88	5.34
22.11	5.20
23.68	5.13
25.17	5.05
27.35	4.96
29.02	4.87
30.32	4.82
31.64	4.74
32.71	4.65
34.78	4.51
35.81	4.43
36.82	4.31
39.31	4.00
40.38	3.90
42.12	3.76
43.67	3.72
45.33	3.67
46.92	3.64
48.01	3.62
49.43	3.59
50.00	3.58

Haskoning
Enhancing Society Together

Cross section DP155+63
Page size A2
Plot scale 1:200
Plotted at 05-December-2025 10:34

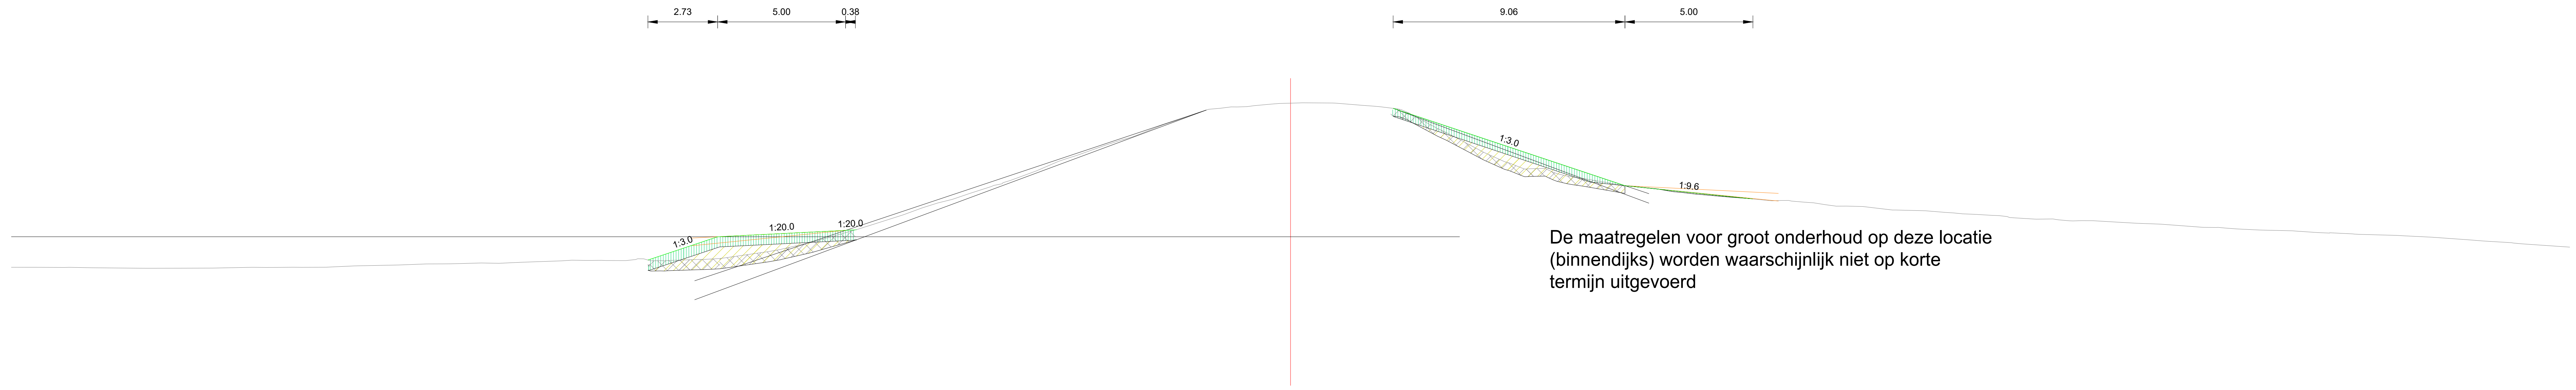

Dwarsprofiel DP183+77
Schaal 1:200

Hoogte nieuwe situatie	2.90	3.81	4.08	8.83	5.81	5.30
Afstand nieuwe situatie	-25.12	-22.39	-16.96	4.01	13.07	17.98

Hoogte bestaande situatie	2.62	2.62	2.61	2.60	2.58	2.59	2.61	2.62	2.62	2.67	2.71	2.75	2.79	2.82
Afstand bestaande situatie	-50.00	-48.97	-47.94	-46.79	-44.58	-42.12	-40.04	-38.97	-37.68	-36.60	-34.84	-32.82	-31.63	-30.07

Hoogte bestaande situatie	2.90	2.88	2.95	2.89	2.92	2.98	3.39	3.76	4.24	4.67	5.13	5.50	6.02	6.41
Afstand bestaande situatie	-28.09	-26.77	-25.52	-24.34	-23.16	-22.14	-19.61	-18.13	-16.49	-15.12	-13.80	-12.55	-10.93	-9.88


Hoogte bestaande situatie	6.99	7.38	7.85	8.47	8.83	8.93	9.03	9.03	8.94	8.81	8.20	7.11	6.49	6.43
Afstand bestaande situatie	-8.35	-7.27	-5.80	-4.10	-2.76	-1.43	0.00	1.64	2.83	4.18	5.44	7.55	9.04	10.05

Hoogte bestaande situatie	6.14	5.85	5.70	5.54	5.38	5.21	5.16	5.01	4.99	4.86	4.83	4.74	4.65	4.50
Afstand bestaande situatie	11.06	12.82	14.18	15.29	16.97	18.81	20.08	21.33	22.37	23.53	24.81	25.90	27.36	29.09

Hoogte bestaande situatie	4.43	4.38	4.30	4.20	4.15	4.07	4.04	3.96	3.90	3.88	3.79	3.68	3.58	3.41
Afstand bestaande situatie	30.44	32.37	34.01	35.40	36.50	37.87	39.15	40.61	41.80	42.86	44.61	46.18	47.71	50.00

Haskoning
Enhancing Society Together

Cross section DP183+77
Page size A2
Plot scale 1:200
Plotted at 05-December-2025 10:34

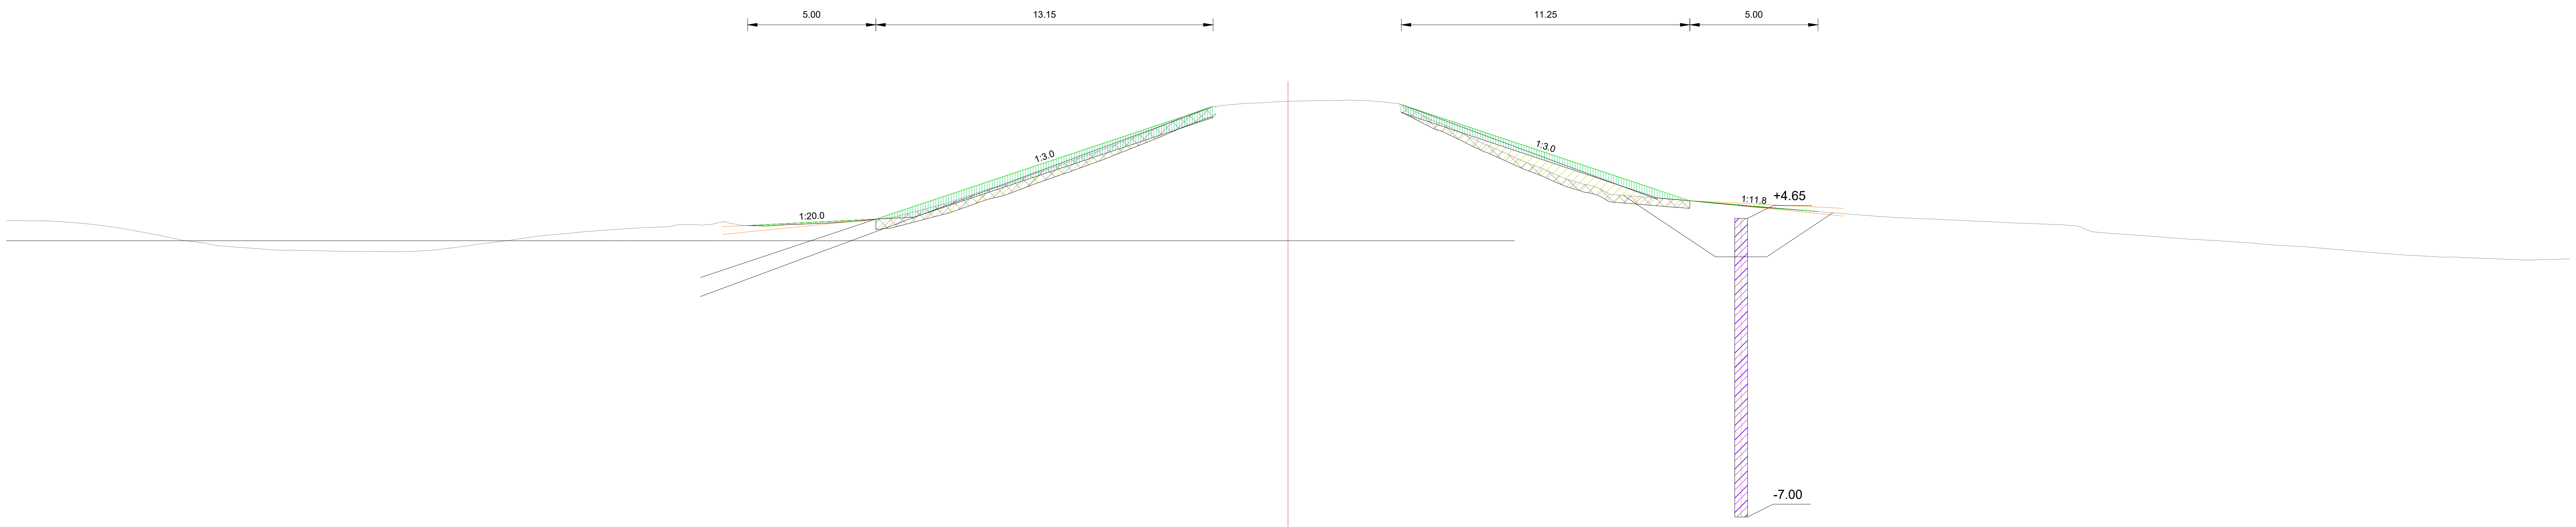


Dwarsprofiel DP195+68

Schaal 1:200

Afstand nieuwe situatie	Hoogte nieuwe situatie
-21.08	4.37
-16.08	4.62
-2.92	9.01
4.42	9.09
15.68	5.34
20.68	4.91

Afstand bestaande situatie	Hoogte bestaande situatie
-50.00	4.56
-49.75	4.56
-48.32	4.55
-46.53	4.40
-45.31	4.22
-43.05	3.78
-41.80	3.59
-40.32	3.48
-38.91	3.41
-37.76	3.38
-36.54	3.36
-34.47	3.35
-33.43	3.40
-31.49	3.66
-30.34	3.80
-29.12	3.97
-27.57	4.12
-26.23	4.22
-25.01	4.29
-23.74	4.41
-22.46	4.42
-21.37	4.39
-20.34	4.35
-19.21	4.41
-17.96	4.47
-16.66	4.55
-15.33	4.71
-12.81	5.41
-11.13	5.93
-9.95	6.37
-8.53	6.86
-7.20	7.34
-4.05	8.63
-2.54	9.06
-1.48	9.14
0.00	9.21
1.08	9.24
2.46	9.26
3.95	9.16
5.51	8.53
6.89	7.92
8.35	7.25
9.81	6.64
10.85	6.19
12.09	5.85
13.60	5.51
15.09	5.38
16.71	5.23
17.91	5.12
18.95	5.05
20.16	4.95
21.92	4.81
23.13	4.72
24.53	4.64
27.54	4.51
30.12	4.40
31.37	4.12
32.63	4.03
34.36	3.90
36.13	3.79
37.50	3.69
38.59	3.60
39.63	3.54
42.25	3.32
43.56	3.22
44.61	3.16
45.68	3.13
48.35	3.02
49.58	3.05
50.00	3.07

Cross section DP195+68
Page size A2
Plot scale 1:200
Plotted at 05-December-2025 10:34

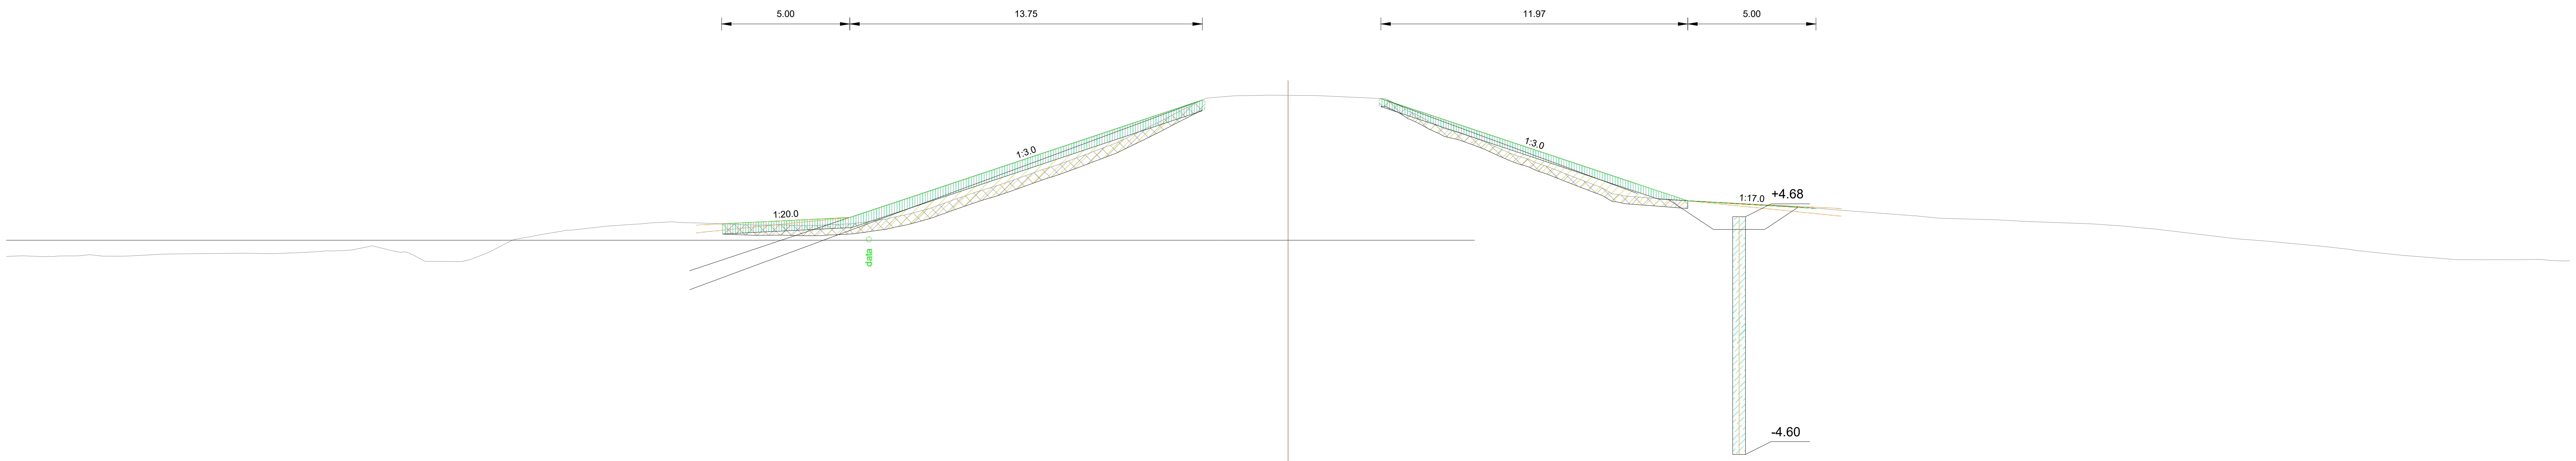

Dwarsprofiel DP200+0
Schaal 1:200

Afstand nieuwe situatie	Hoogte nieuwe situatie
-22.06	4.40
-17.09	4.65
-3.34	9.23
3.62	9.29
15.59	5.30
20.49	5.01

Afstand bestaande situatie	Hoogte bestaande situatie
-50.00	3.13
-49.39	3.15
-47.96	3.14
-46.70	3.19
-45.24	3.14
-43.85	3.22
-42.63	3.23
-40.73	3.25
-39.64	3.23
-38.44	3.28
-37.24	3.34
-35.69	3.54
-34.41	3.30
-33.39	2.93
-31.27	3.25
-30.26	3.76
-29.24	3.96
-27.97	4.15
-26.61	4.31
-25.21	4.40
-24.02	4.48
-22.92	4.43
-20.74	4.35
-18.99	4.33
-17.56	4.37
-16.53	4.46
-15.35	4.66
-14.31	4.91
-13.07	5.33
-11.42	5.87
-10.40	6.22
-9.36	6.58
-8.06	7.04
-6.69	7.56
-4.48	8.66
-3.19	9.30
-2.09	9.40
-1.01	9.41
0.00	9.42
1.02	9.41
3.74	9.28
4.76	8.78
5.93	8.20
7.17	7.79
8.23	7.35
9.38	6.93
11.24	6.19
12.27	5.80
14.61	5.38
15.69	5.29
17.37	5.19
19.49	5.08
20.90	4.98
23.79	4.76
25.39	4.62
27.07	4.57
28.31	4.52
29.68	4.46
31.35	4.40
32.46	4.32
33.53	4.22
36.77	3.84
38.35	3.71
40.46	3.51
41.70	3.36
43.11	3.21
45.06	3.04
46.50	3.00
48.00	3.00
49.23	2.97
50.00	2.96

Haskoning
Enhancing Society Together

Cross section DP200+0
Page size A2
Plot scale 1:200
Plotted at 05-December-2025 10:34