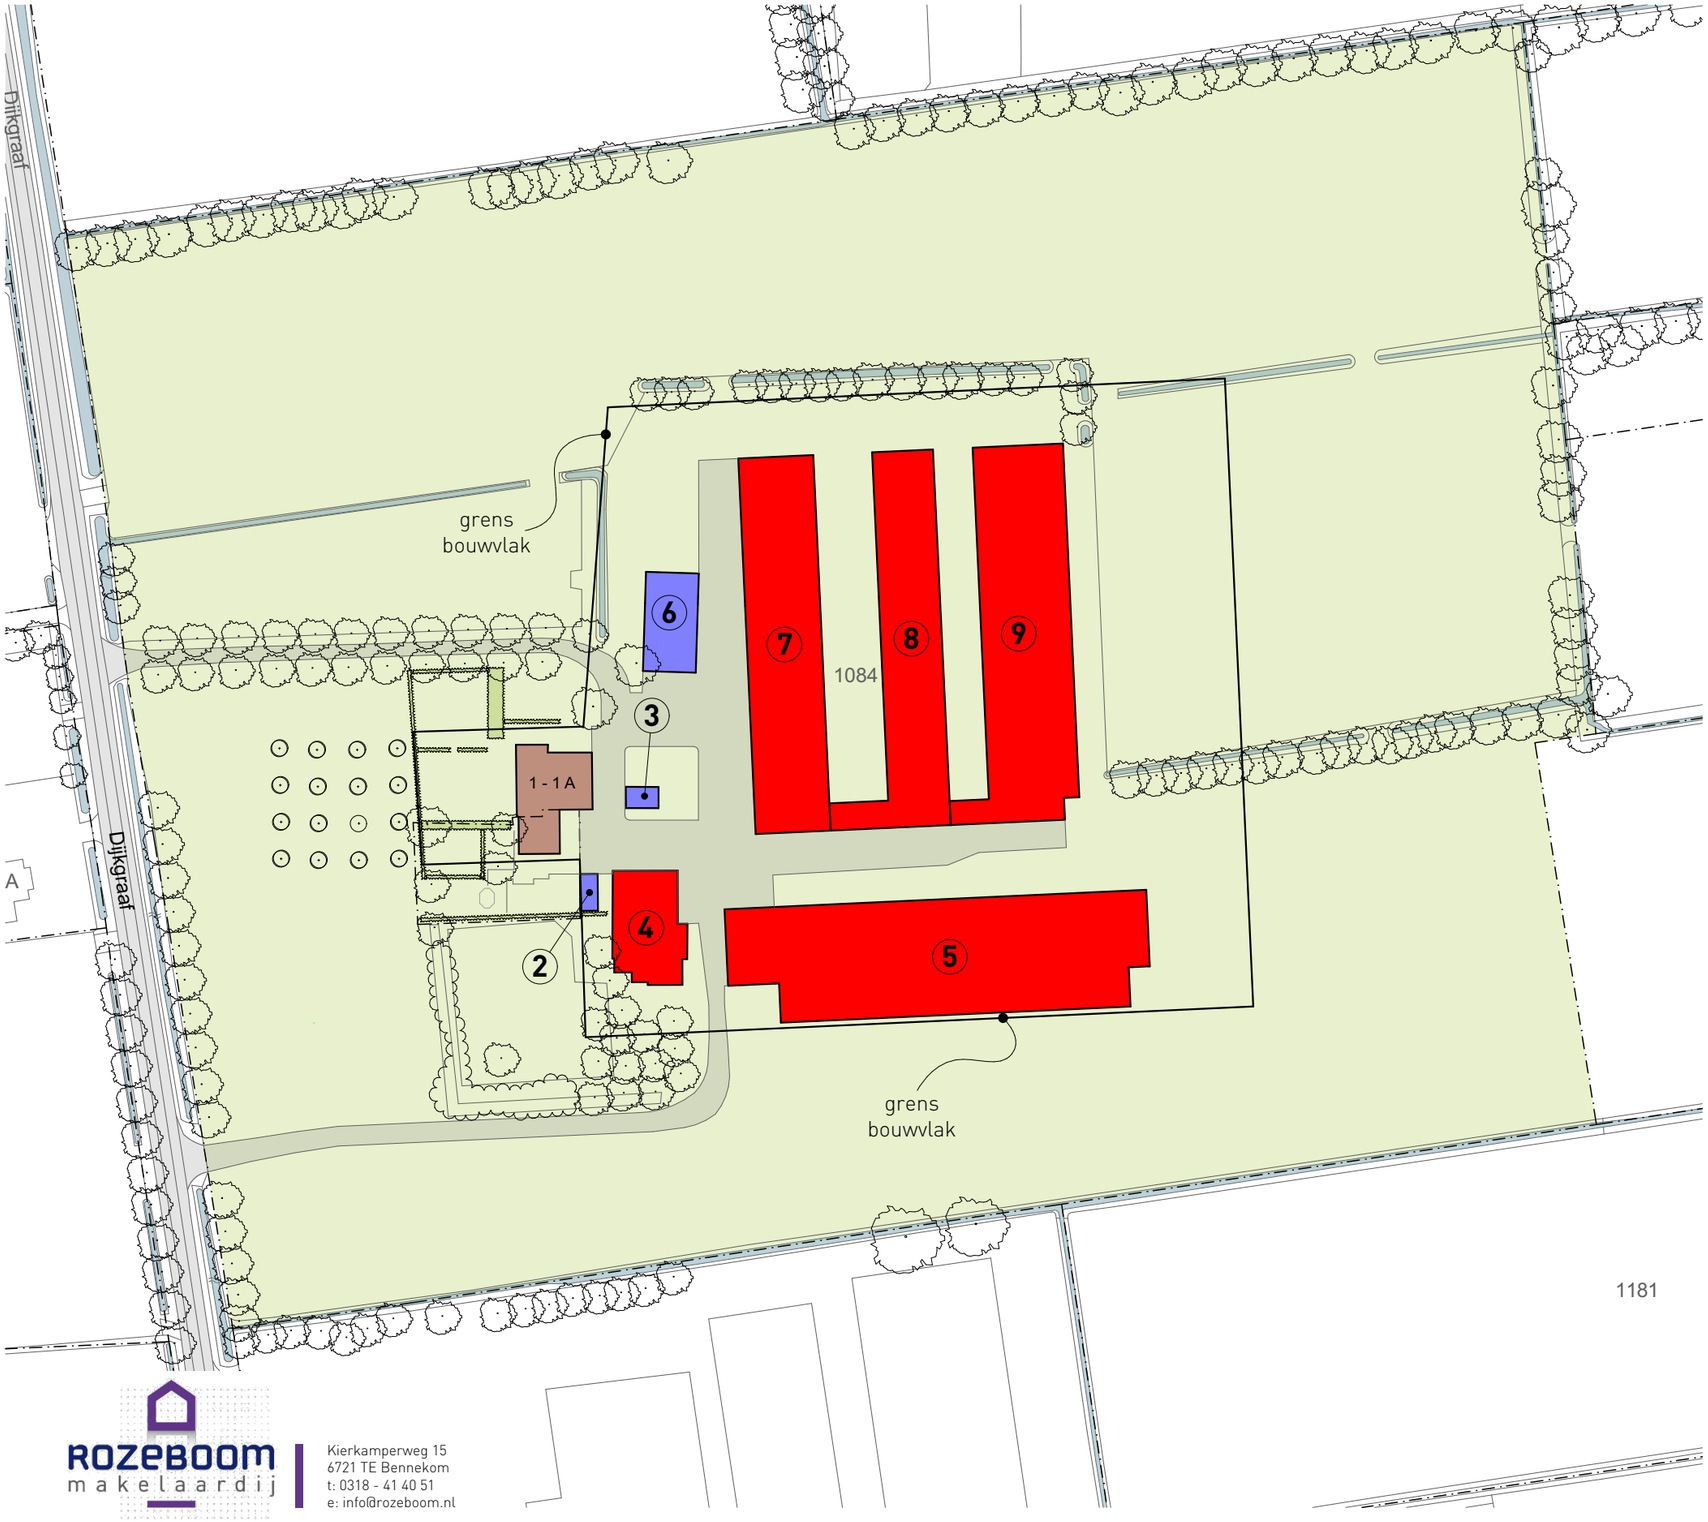


renvooi

- woongebouw
- te handhaven bebouwing
- te slopen bebouwing
- onderlegger (GBKN)
- perceelsgrens

gebouw	functie	oppervlakte
1	bedrijfswoongebouw nr. 1 - 1A	-
2	bijgebouw	27,1 m²
3	bijgebouw	28,8 m²
4	schuur	315,6 m²
5	stal	1.912,9 m²
6	schuur	217,8 m²
7	stal	1.172 m²
8	stal	1.021,3 m²
9	stal	1.437,2 m²

totaal te slopen ca. 5.859 m²

totaal te handhaven: ca. 273,2 m²

Kadastraal bekend:

- Gemeente BENNEKOM
- sectie: B
- perceel nr.: 1083, 1084
- schaal: 1 : 1250

ROZEBOOM makelaardij
Kierkamperweg 15
6721 TE Bennekom
t: 0318 - 41 40 51
e: info@rozeboom.nl

projectnr. **4372**

onderwerp **SLOOPOVERZICHT**

DIJKGRAAF 1 - 1A, BENNEKOM

datum: 18 februari 2026

schaal: 1 : 1250

LANDBORG BENUT DE RUIMTE