


Situatie bestaand



Situatie nieuw

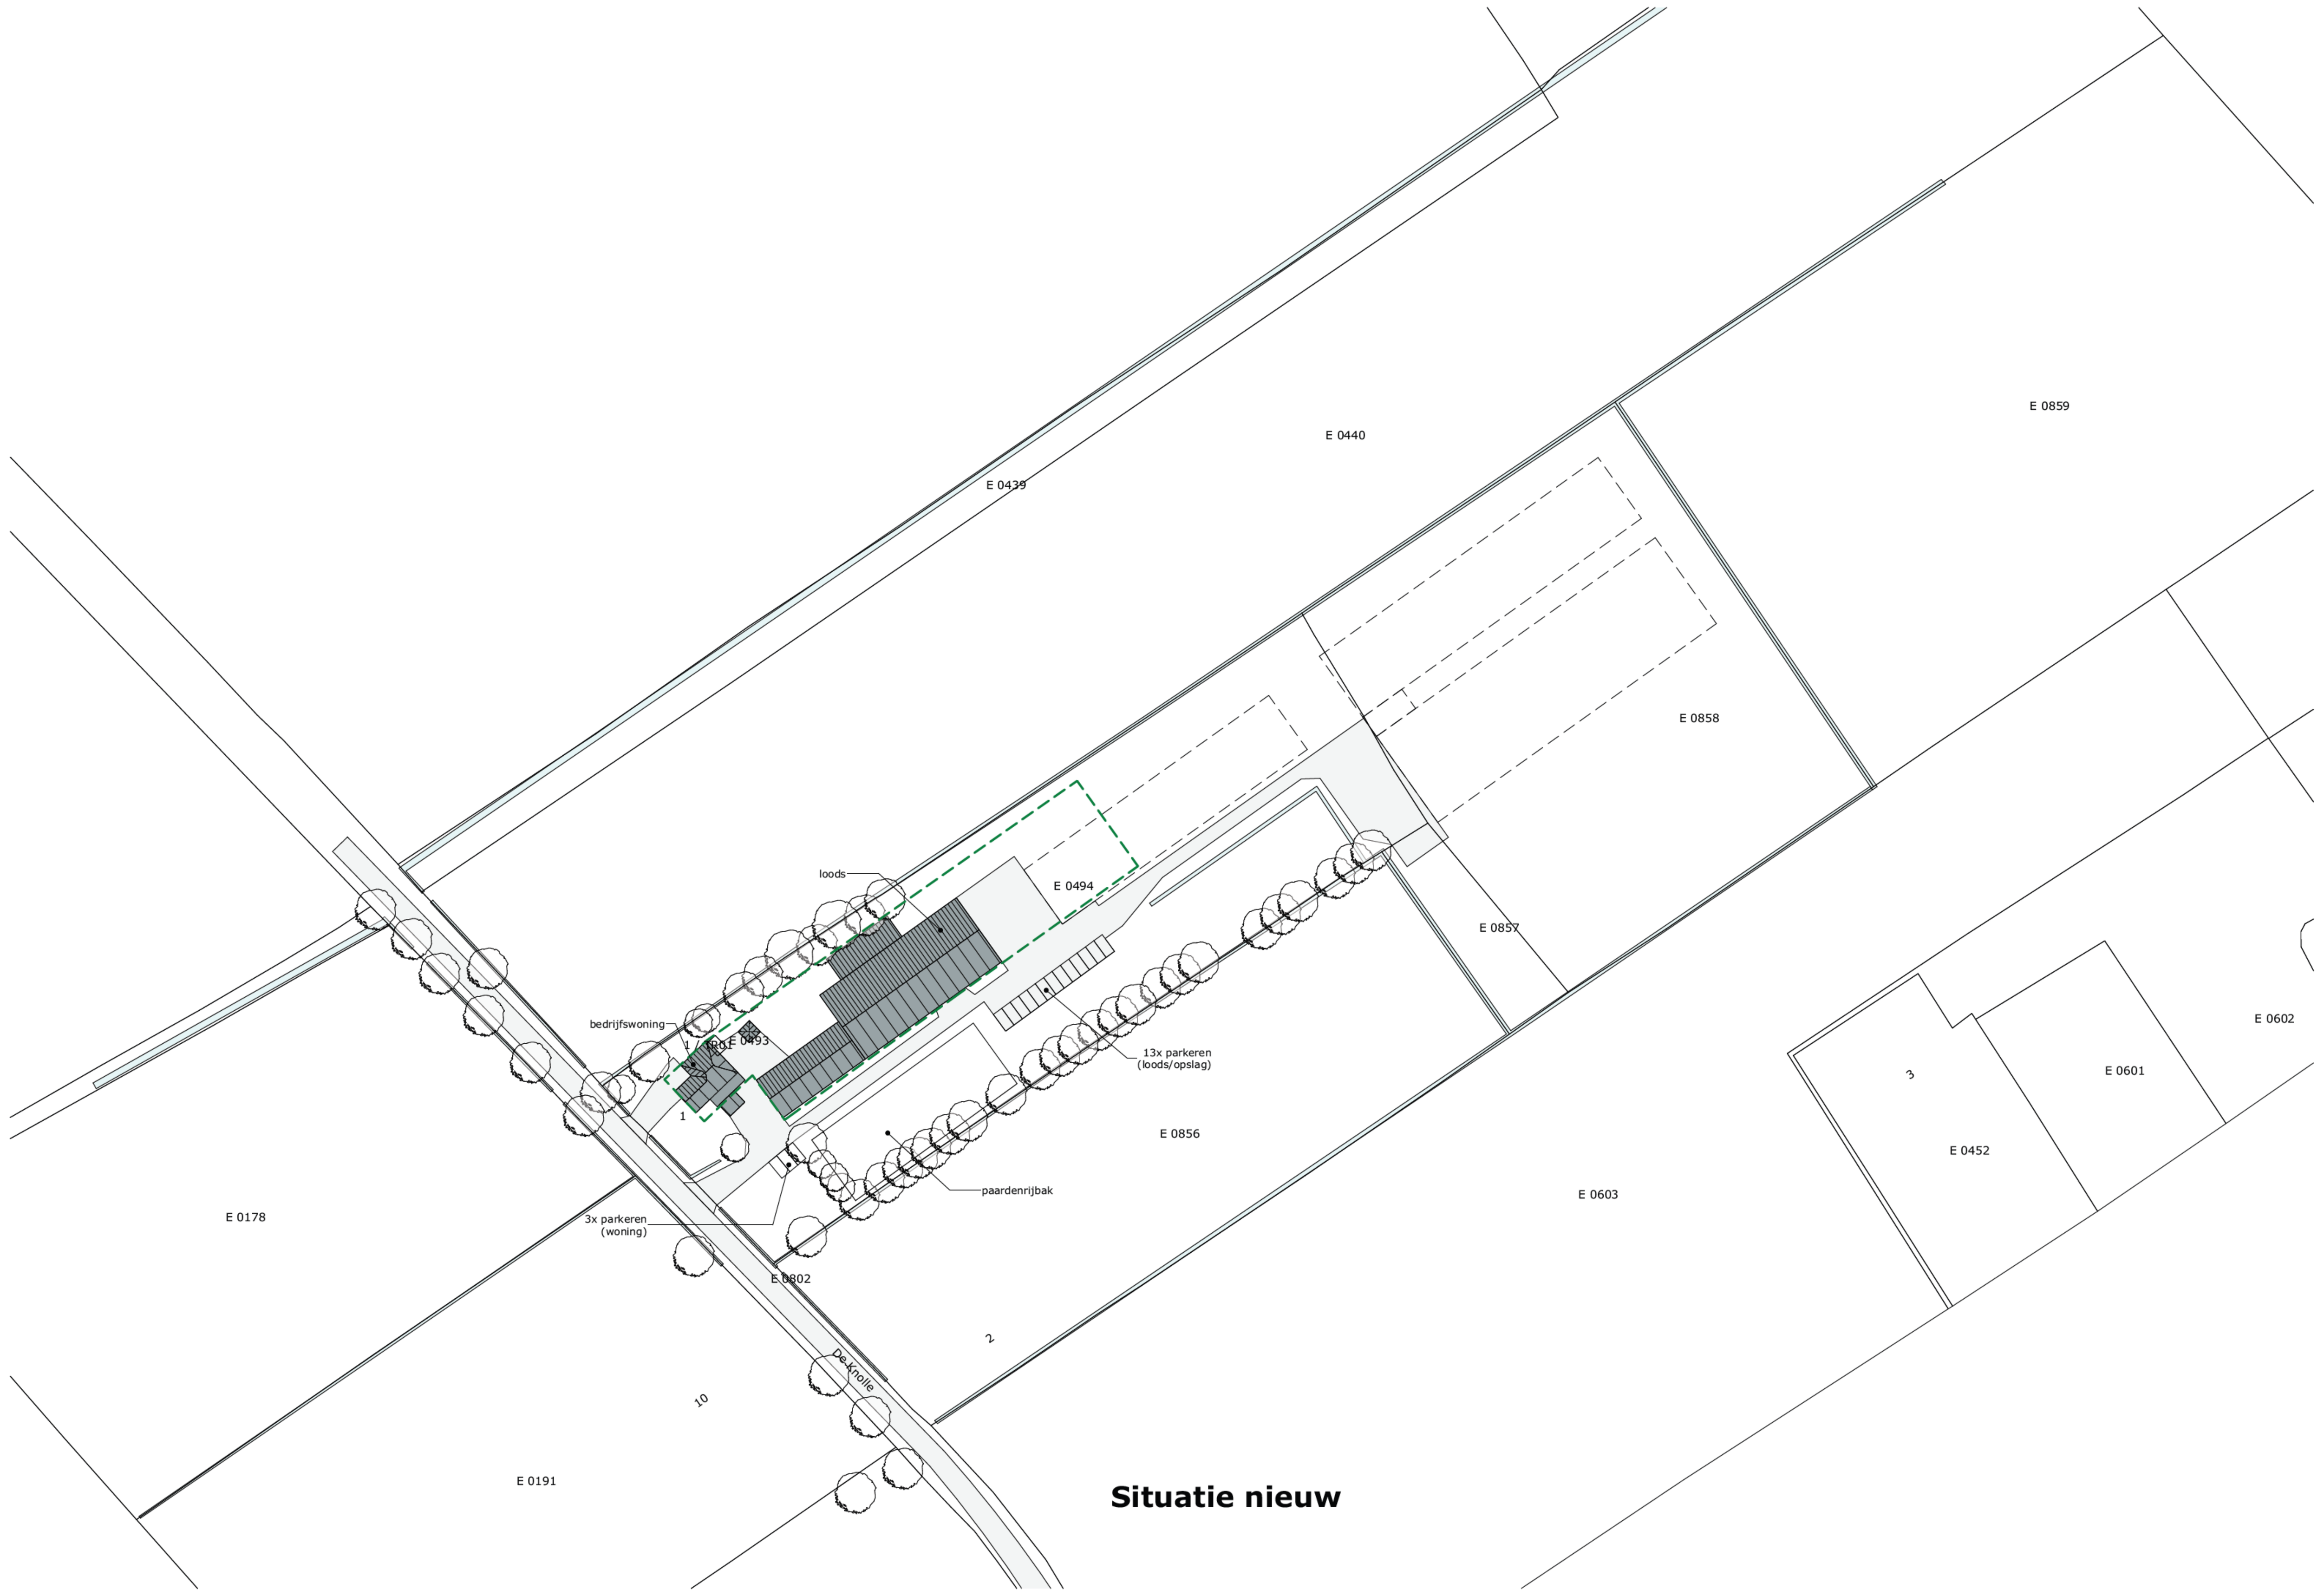

Landschappelijke inpassing

Legenda

- te realiseren gebouwen
- bestaande gebouwen
- voederopslag
- mestopslag
- terreinverharding
- greppels/sloten & overige wateren
- bouwvlak
- contouren gesloopte gebouwen
- houtwal
- haag
- bestaande bomen
- houtwal (uitbreiding)
- nieuwe (solitaire)boom

Legenda beplanting

Beplanting nieuw:

1. Haagbeuk, (Carpinus betulus), breedte: 1,0 meter, plantafstand: 0,33 meter;

2. Houtwal, (aanvullen), plantverband: driehoeksverband, 2 rijen, plantafstand: 1,0 meter:

Ruwe berk, (Betula pendula):	20%
Lijsterbes, (Sorbus aucuparia):	20%
Zomer eik, (Quercus robur):	20%
Sleedoorn, (Prunus spinoza):	20%
Koningslinde, (Tilia europaea Pallida):	20%
Totaal:	100%

3. Solitaire boom: Koningslinde, (Tilia europaea Pallida).

4. Houtwal (te verlengen bestaande houtwal), plantverband: driehoeksverband, 2 rijen, plantafstand: 1,5 meter:

Lijsterbes, ((Sorbus aucuparia):	20%
Ruwe berk, (Betula pendula):	5%
Sleedoorn, (Prunus spinosa):	20%
Zomereik, (Quercus robur):	5%
Hazelaar, (Corylus avellana):	20%
Meidoorn, (Crataegus):	15%
Krentenboom, (Amelanchier):	15%
Totaal:	100%

Situatie

Kad. gemeente: Oosterwolde
Sectie: E nr: 494, 858, 859
Schaal: 1:1000

MATEN IN HET WERK TE CONTROLEREN

project:	Oprichten loonwerkbedrijf Locatie: [redacted]	datum:	25-07-2025
		A: 12-09-2025	B: 27-10-2025
opdrachtgever:	[redacted]	C: 11-12-2025	D: 27-02-2026
		E:	F:
		status:	***DEFINITIEF***
fase:	Voorlopig ontwerp	getekend:	B.vd.B. / J.O.
onderdeel:	Situatie bestaand, nieuw & landschappelijke inpassing	schaal:	1:1000
		formaat:	A0
		projectnr.:	E.00000335
		projectleider:	T.vd.B.
		tekeningnr.:	VO-02

Postbus 1033
7940 KA Meppel
Postbus 300
5430 AH Oss
T 088 488 29 29
F 088 488 29 10
exlanadvies@agrifirm.com
www.agrifirm.com

agrifirm exlan

VEERKR8
De kracht van veren
Powered by Agrifirm