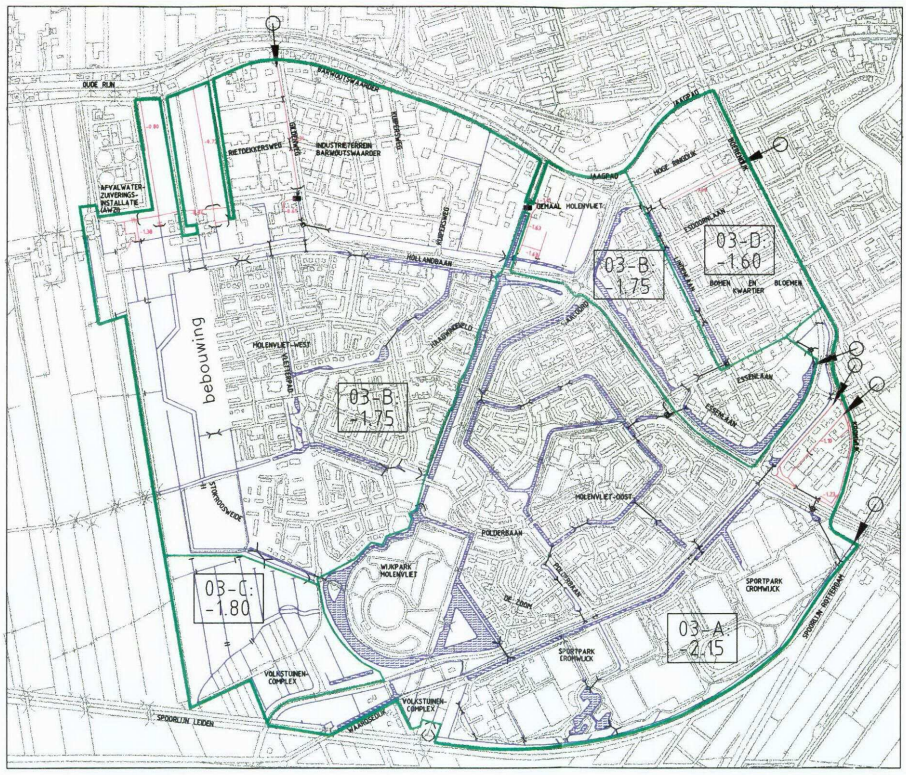

Legenda

- Grens bemalingsgebied
- Grens peilgebied
- Watergang
- Waterpartij/vijver/brede sloot
- Watergang met afwijkend peil (in m t.o.v. NAP)
- 03-B: -1.75 — Nummer peilgebied; Peil in peilgebied (in m t.o.v. NAP)
- Duiker
- Gemaal
- Inlaat
- Stuw
- Beugel
- Inspectieput
- Stuwpuit

Utrecht,
goedgekeurd door gedeputeerde staten
1998 DE 19 0005301
dd 23 maart 1998

INGENIEURSBUREAU BCC

0 500 m

Molenvliet

Hoogheemraadschap De Stichtse Rijnlanden

Fultonbaan 58, 3439 NE Nieuwegein

Molenvliet

datum	uitleding	projectnr.
maart 1997	Beks, Wim & Hilke	96190204
Kaart 2: Waterstaatkundige situatie/peilbesluit 1997		
formaat A3 (297 X 420)		schaal 1:10.000

Topografische ondergrond © Topografische Dienst, Emmen