


RENVOOI	
	Hoofdwatertgang
	Gemaal
	Peilschaal
	Peilgebiedgrens
	Hoogwatergebied
	Stuw
	Afsluitbare duiker
	Onderleider

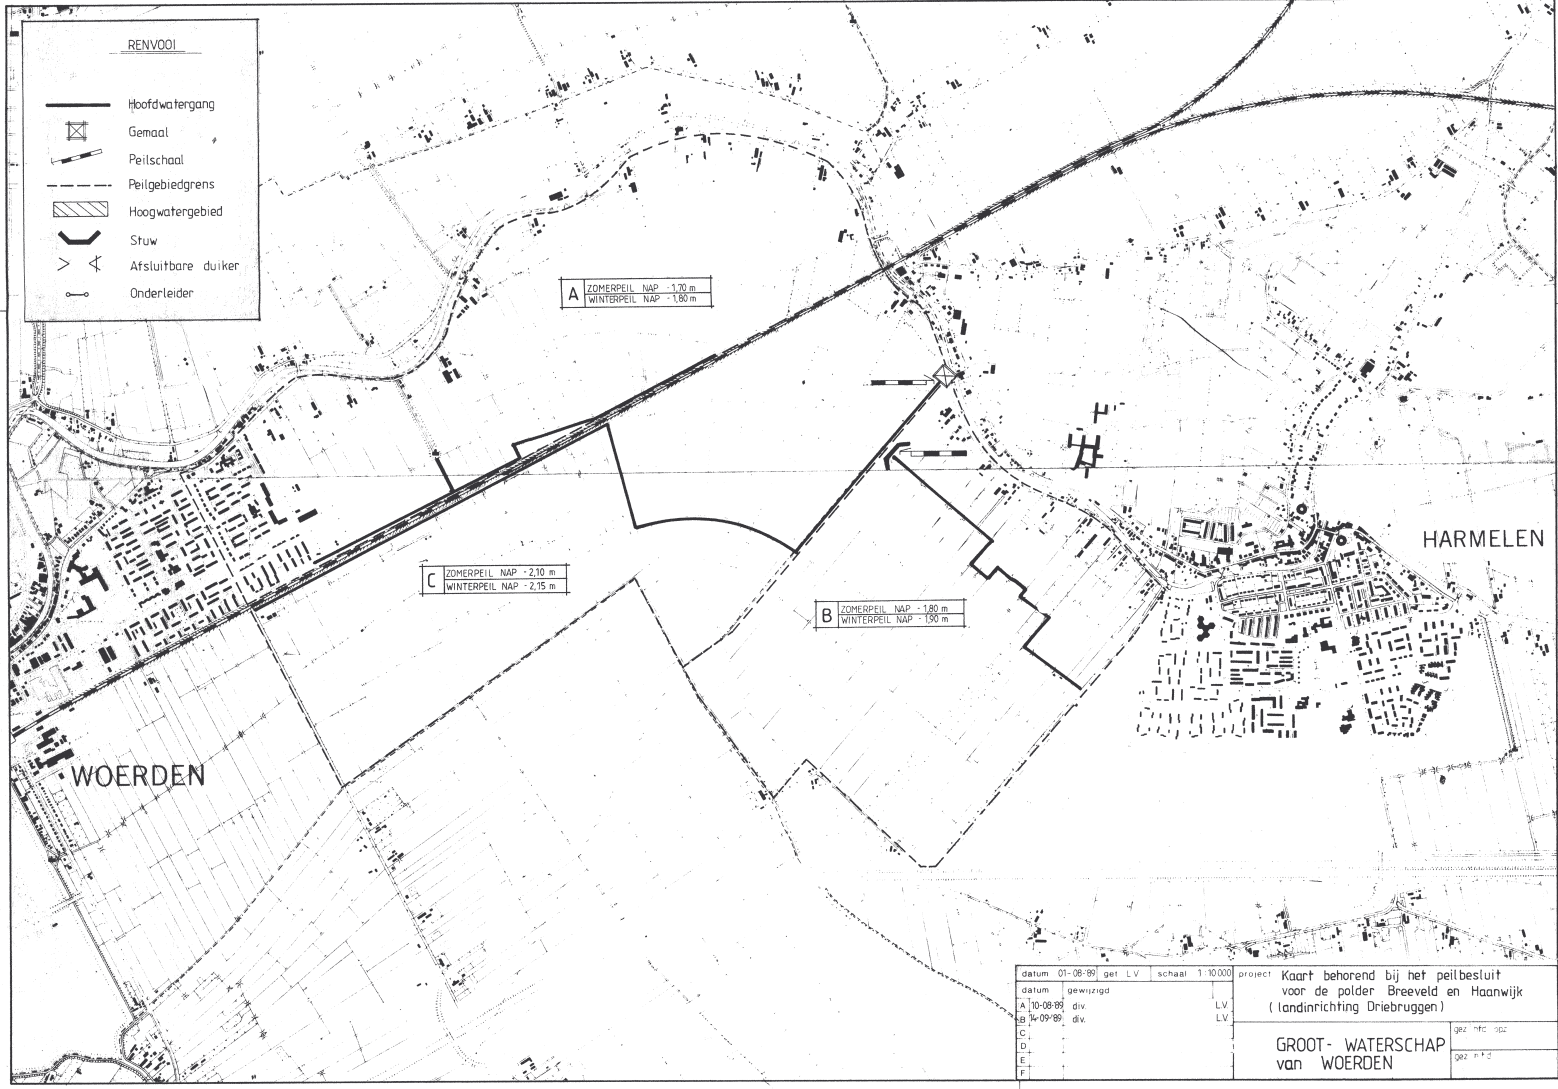

datum	01-08-'89	ger	LV	schaal	1:10.000	project	Kaart behorend bij het peilbestuit voor de polder Breeveld en Haanwijk (landinrichting Driebruggen)
datum	10-08-'89	div				LV	
A	10-08-'89	div				LV	
B	14-09-'89	div					
C							gez. HFC 082
D							
E							gez. HFC 082
F							

GROOT- WATERSCHAP
van WOERDEN