




Beschoeiing zonder anti-worteldoek

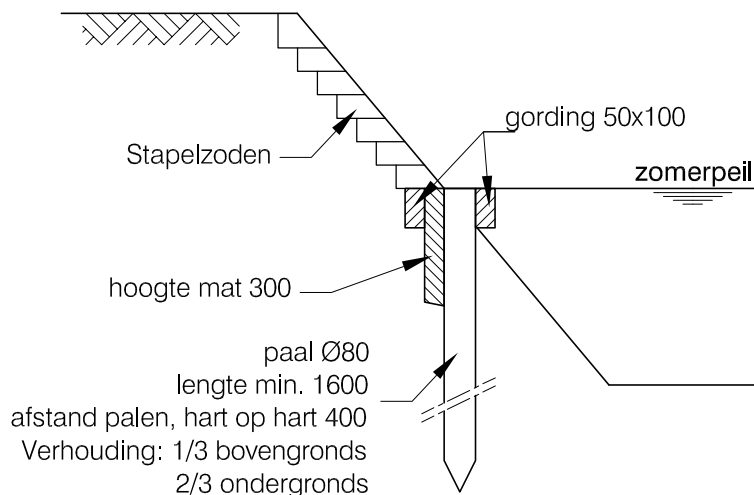

Beschoeiing met anti-worteldoek

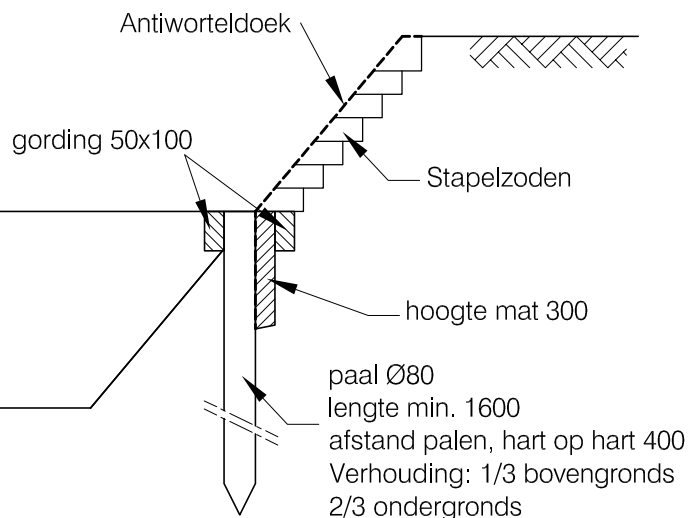

Dwarsdoorsnede

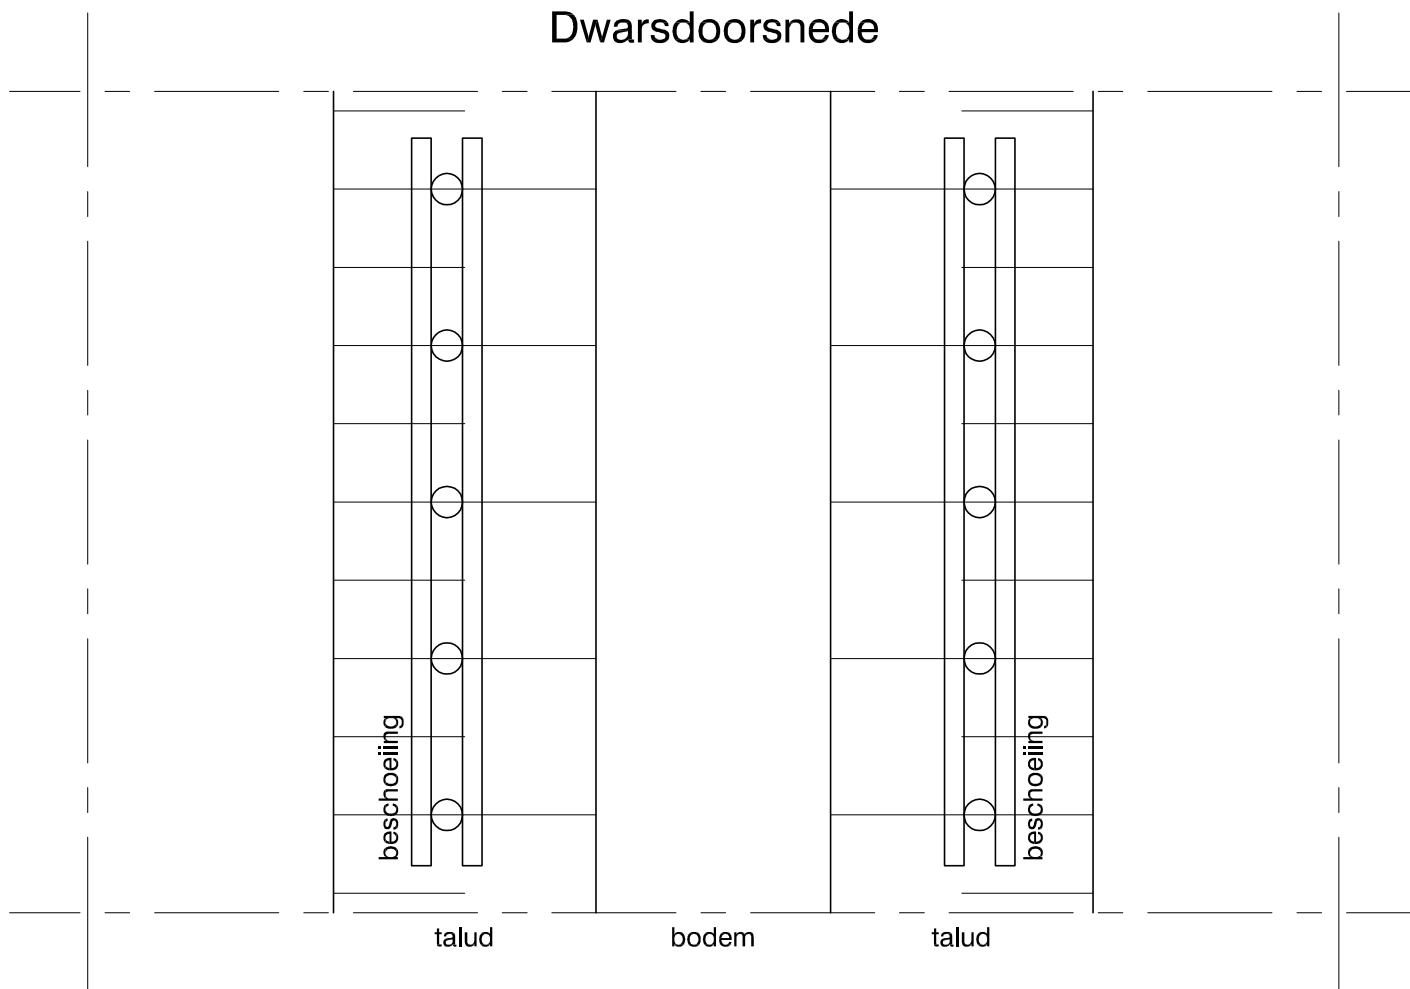


Opmerking:

- Uitvoering in overleg met de toezichthouder
- Alle leggermaten op te vragen bij Waterschap Rivierenland
- Alle maten in millimeters

Bovenaanzicht

WATERSCHAP RIVIERENLAND

Principetekening nr. 1 Aan te brengen beschoeiing

	Schaal -		Formaat A4		Tek. nr.
	GET. ADJ	16-05-2007	GEW. AKR	05-12-2011	-
	GEC. -	-			Waterschap Rivierenland POSTBUS 599 4000 AN TIEL
	GEZ. -	-			