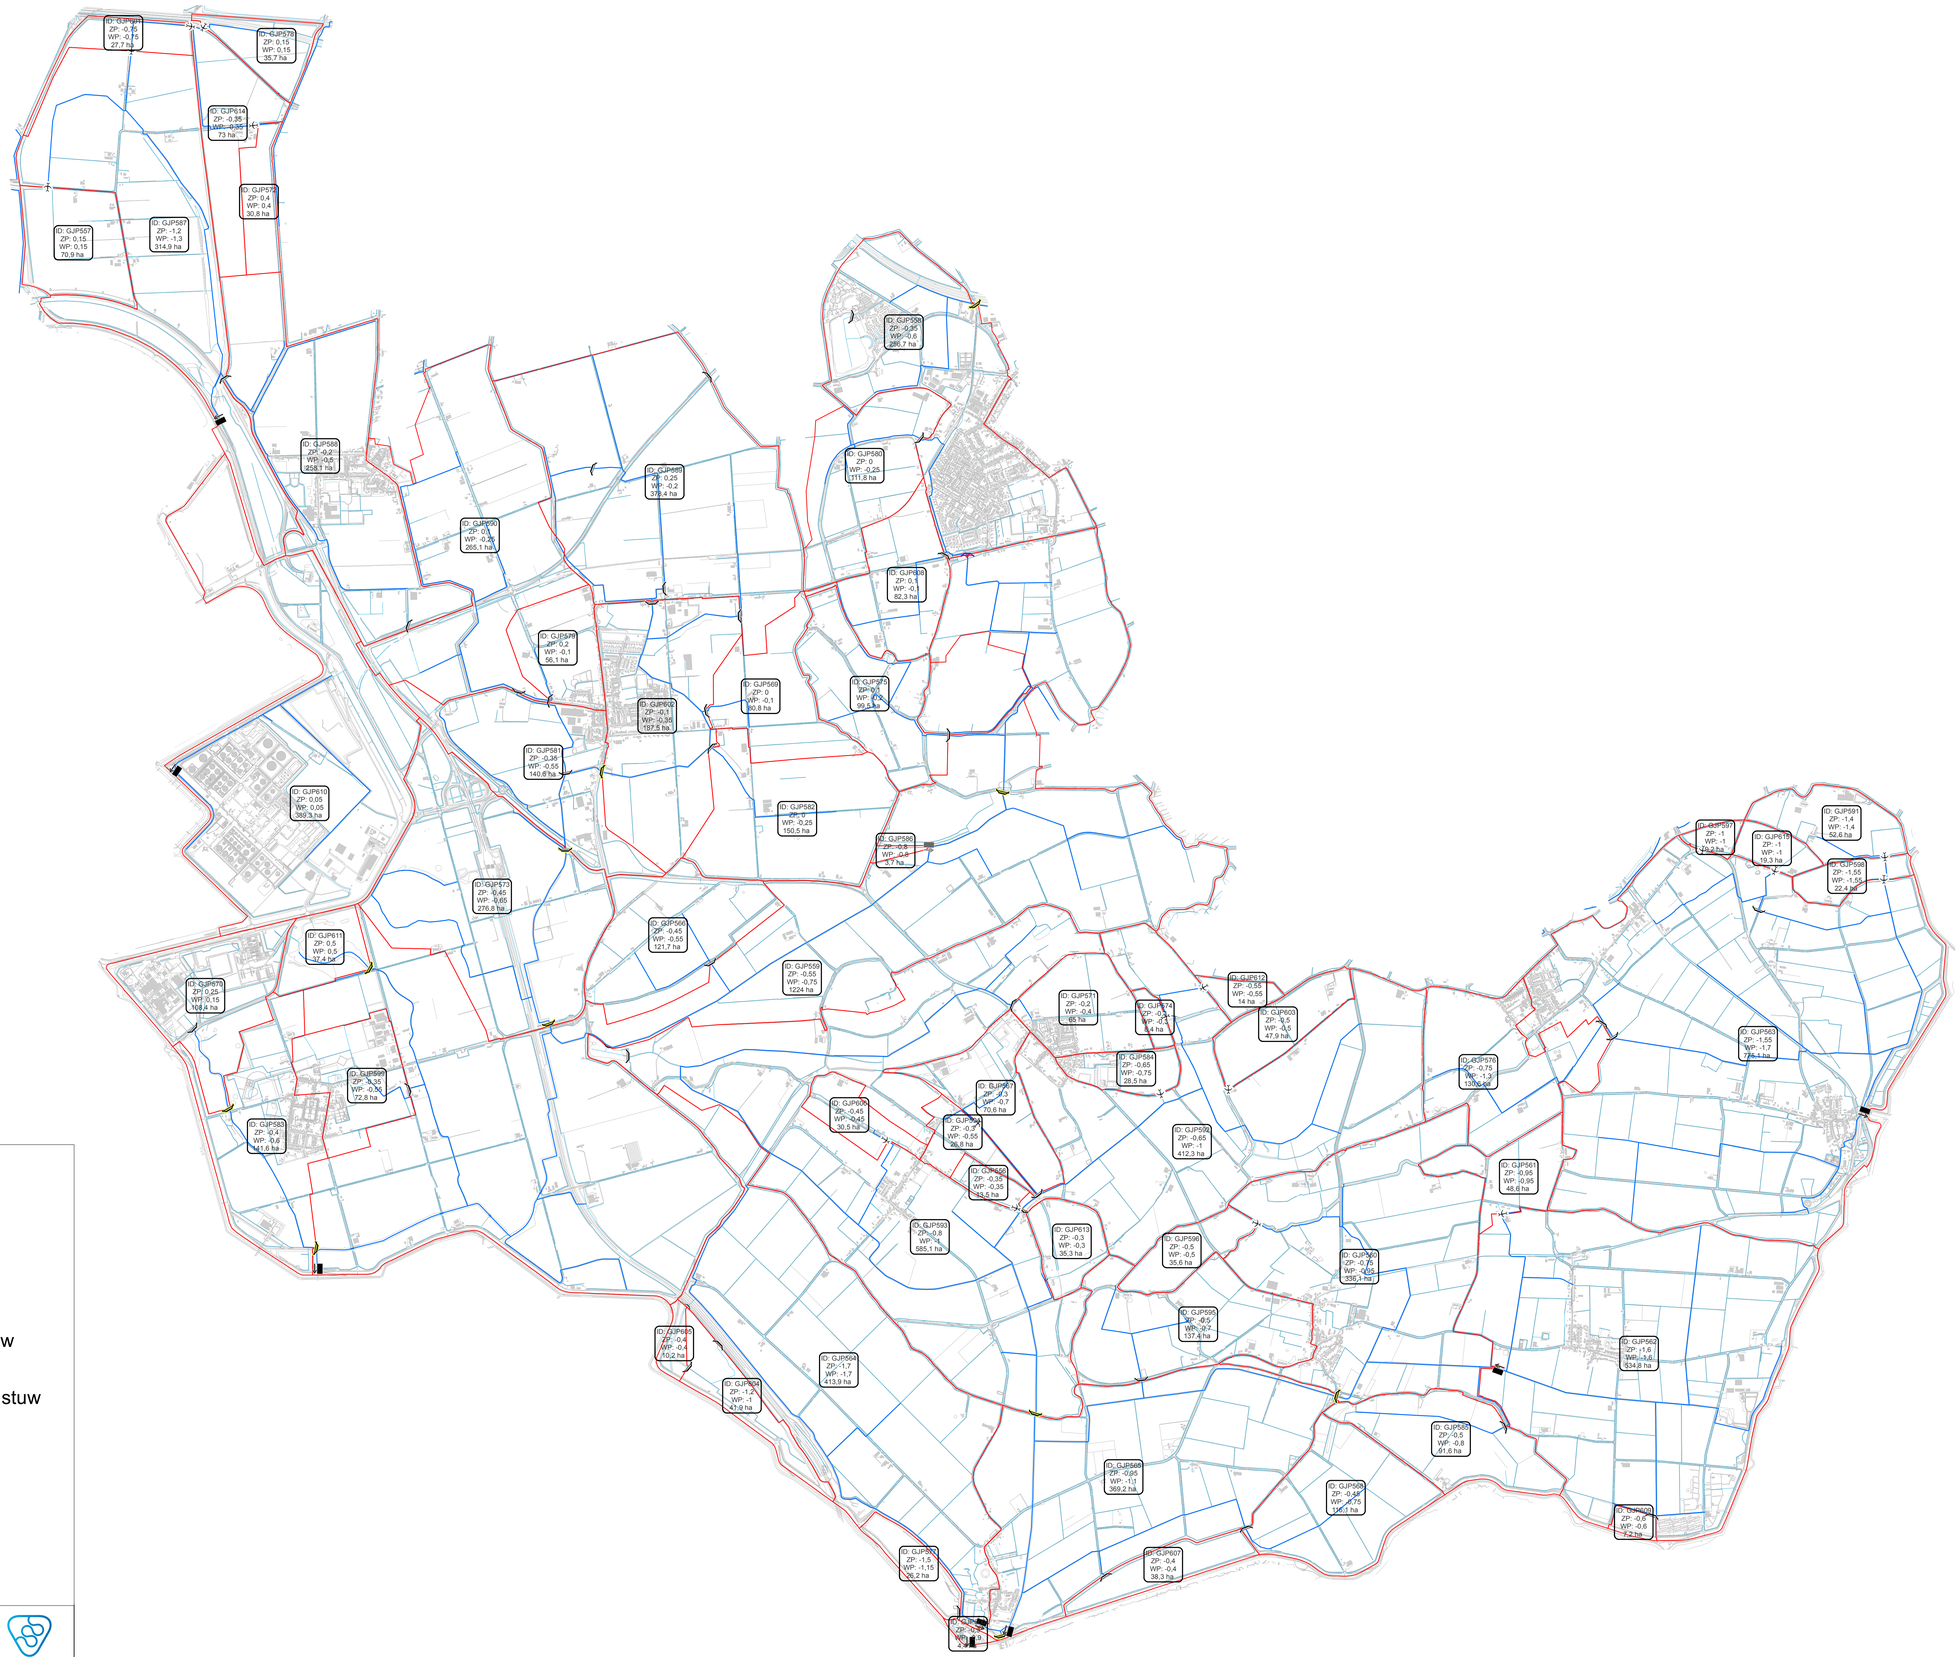

Legenda

Gemalen

- afvoergemaal; onderbemaling
- opmaling
- duiker [peilregulerend]

Stuwen

- niet regelbare, vaste stuw
- regelbare stuw, niet-automatische stuw
- regelbare, automatische stuw
- te realiseren, regelbare automatische stuw
- Peilgebieden

Waterlopen

- Primair waterloop
- Overige waterlopen

GJP17
-0,2 / -0,2
43,35ha

peilgebied nr.
zomer- / winterpeil in m tov NAP
oppervlakte

	Waterschap Scheldestromen				
	Onderwerp:	Peilenkaart Zak van Zuid-Beveland			
	Omschrijving:	Kaart behorend bij peilbesluit Zak van Zuid-Beveland			
		Naam	Datum	Afdeling	Formaat: A0 Liggend / Blad nr.: 1
	Getekend	E. van Wijk	10-10-2013	BWB	Schaal: 1:17.500 / Aantal bladen: 1
	Gezien	L. Veering	20-03-2014	BWB	
	Gecontroleerd	R. Quint	22-03-2014	BWB	Registratienr.: 201409590

Waterschap Scheldestromen